
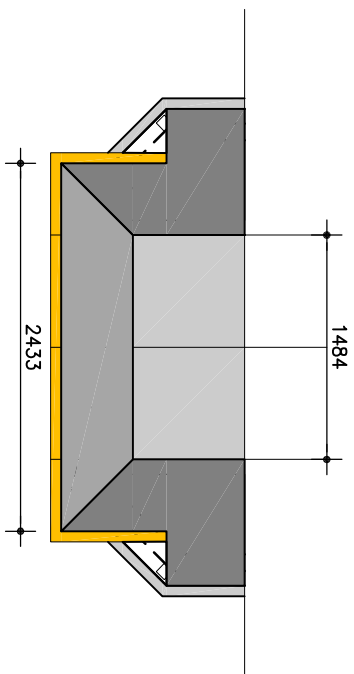
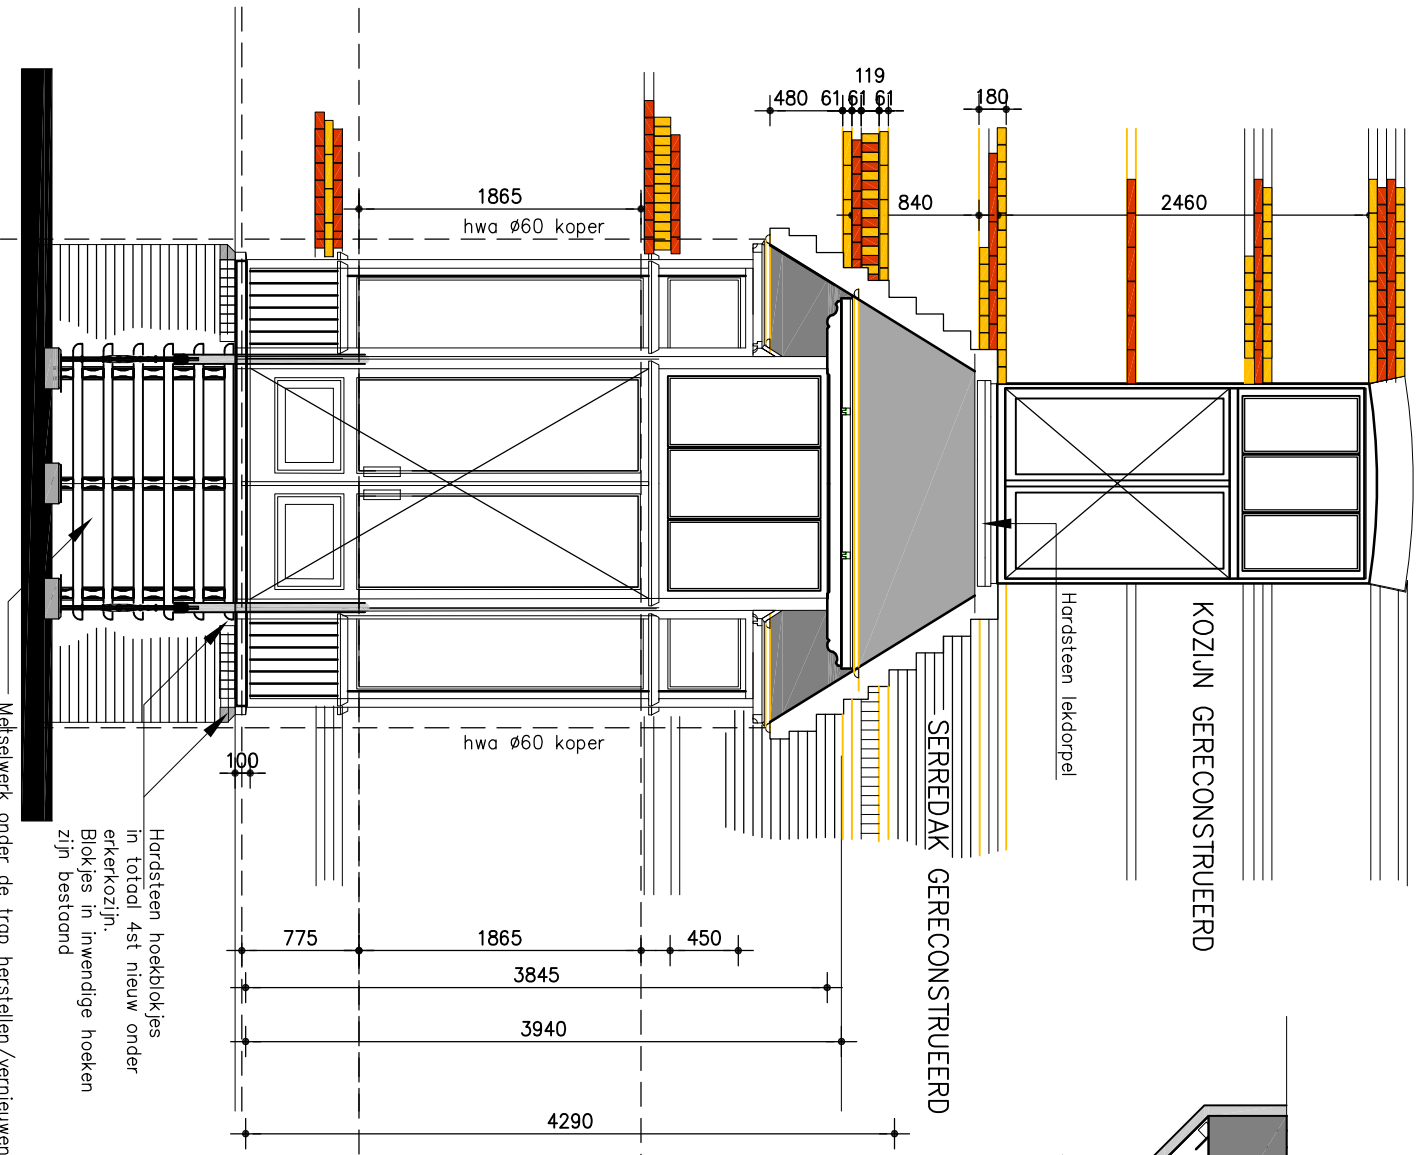


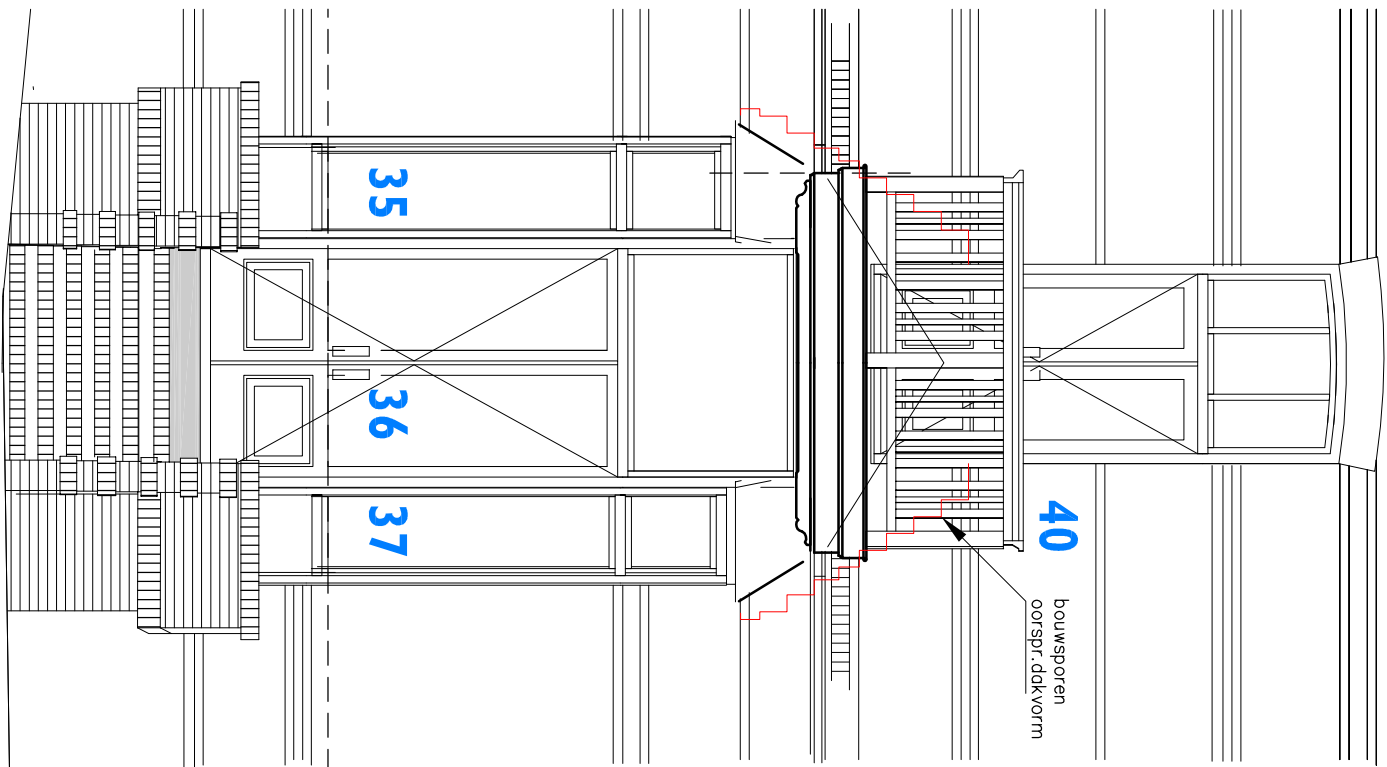

Dak geheel nieuw opbouwen
Bestand dakbeschot verwijderen.
Draagconstructie geheel vernieuwen
Plafonds Interieur sporen
Hellende daken en plat in koper
Loketten in lood




Vertikaal vlakbekleden met koper

Hardhouten geprof. leuning

Smeedijzeren geprof. trapspijlen

Rijker geprof. en zwaardere
hoofd-/eindoluster

Hardhouten bomen en treden
Hardsteen blokken over een
betonfundering op palen
(fund. volgens info constructeur)

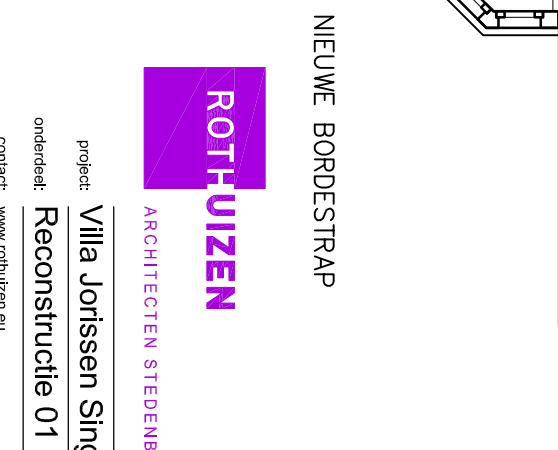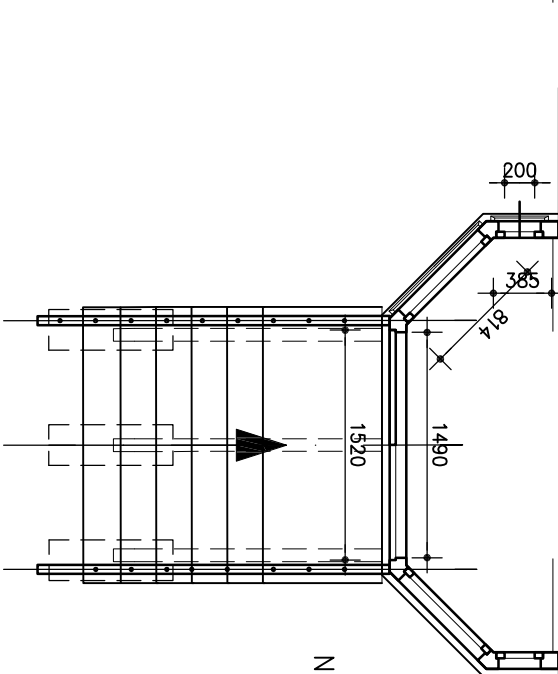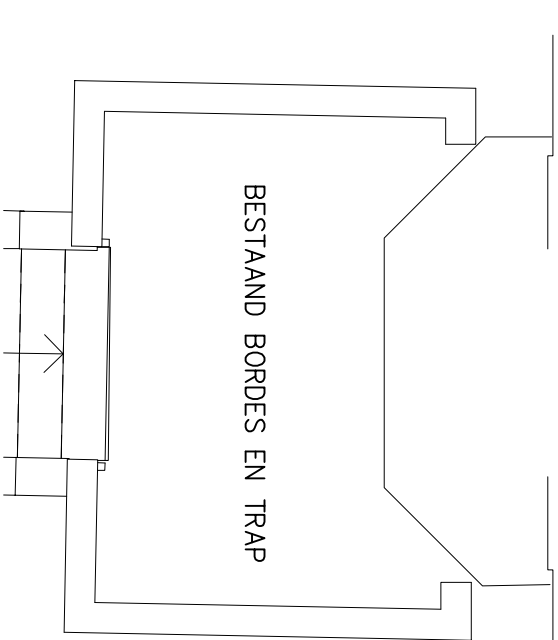

NIEUWE BORDESTRAP



project: Villa Jorissen Singel 97 Dordrecht

onderdeel: Reconstrucie 01 Erker Achtergevel

contact: www.rothuizen.eu

datum: 17-02-2023

formaat: A3

getekend:


status:

schaat: 1:50


informatie:

projectnr: 21052

document: TO-18

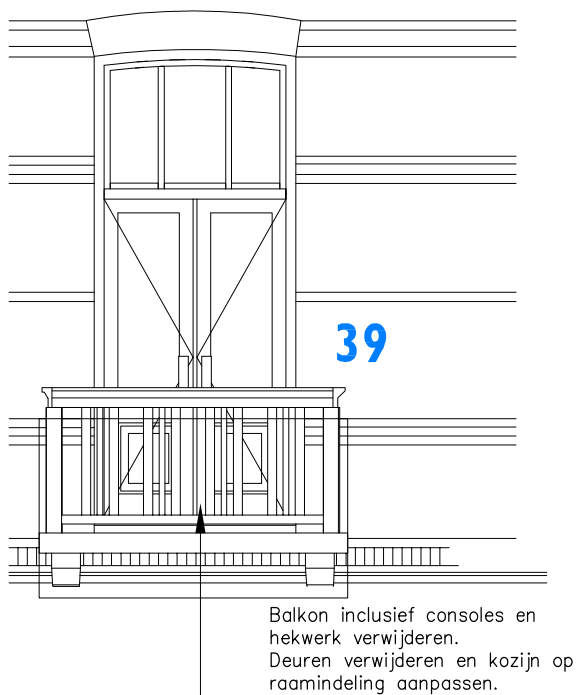


BESTAAND

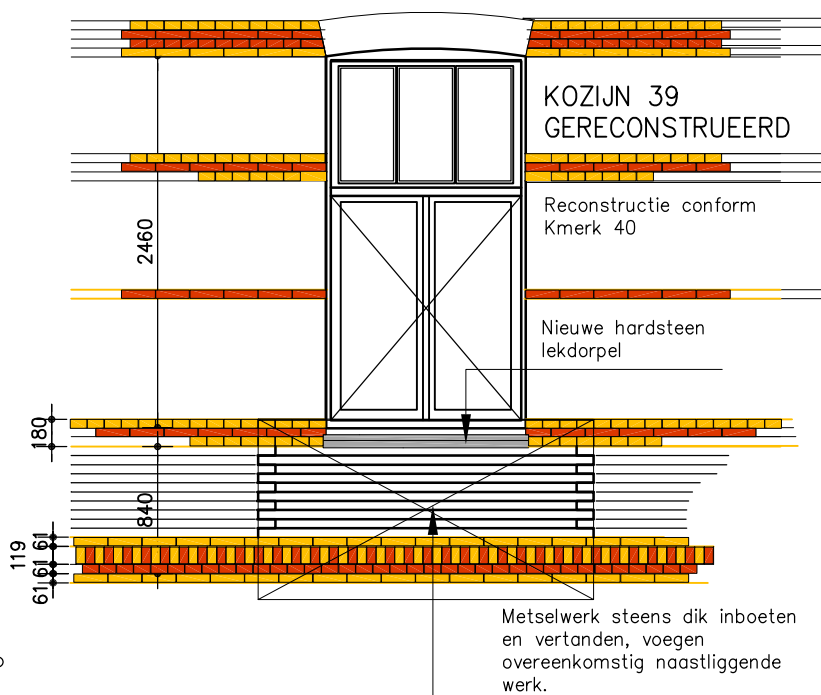


NIEUW


In de dagkant van de stijl is over deze hoogte de sponning van het oorspronkelijke bovenraam zichtbaar!

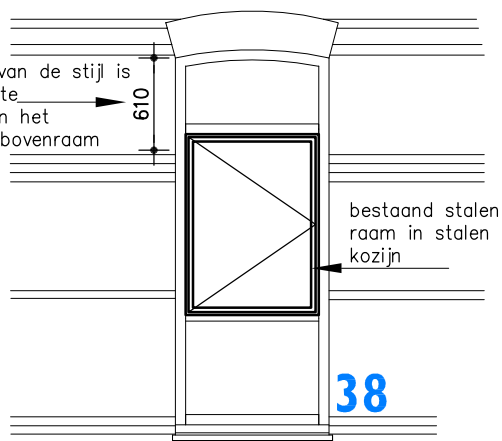


BESTAAND

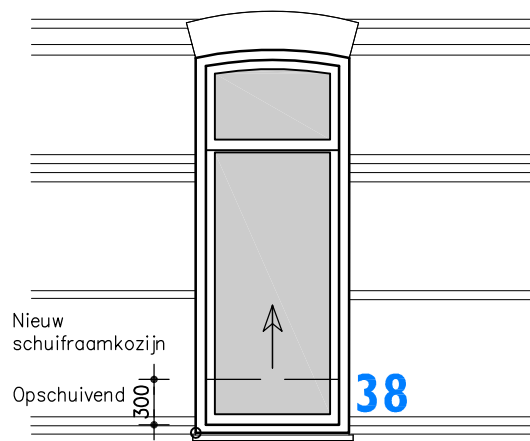


NIEUW

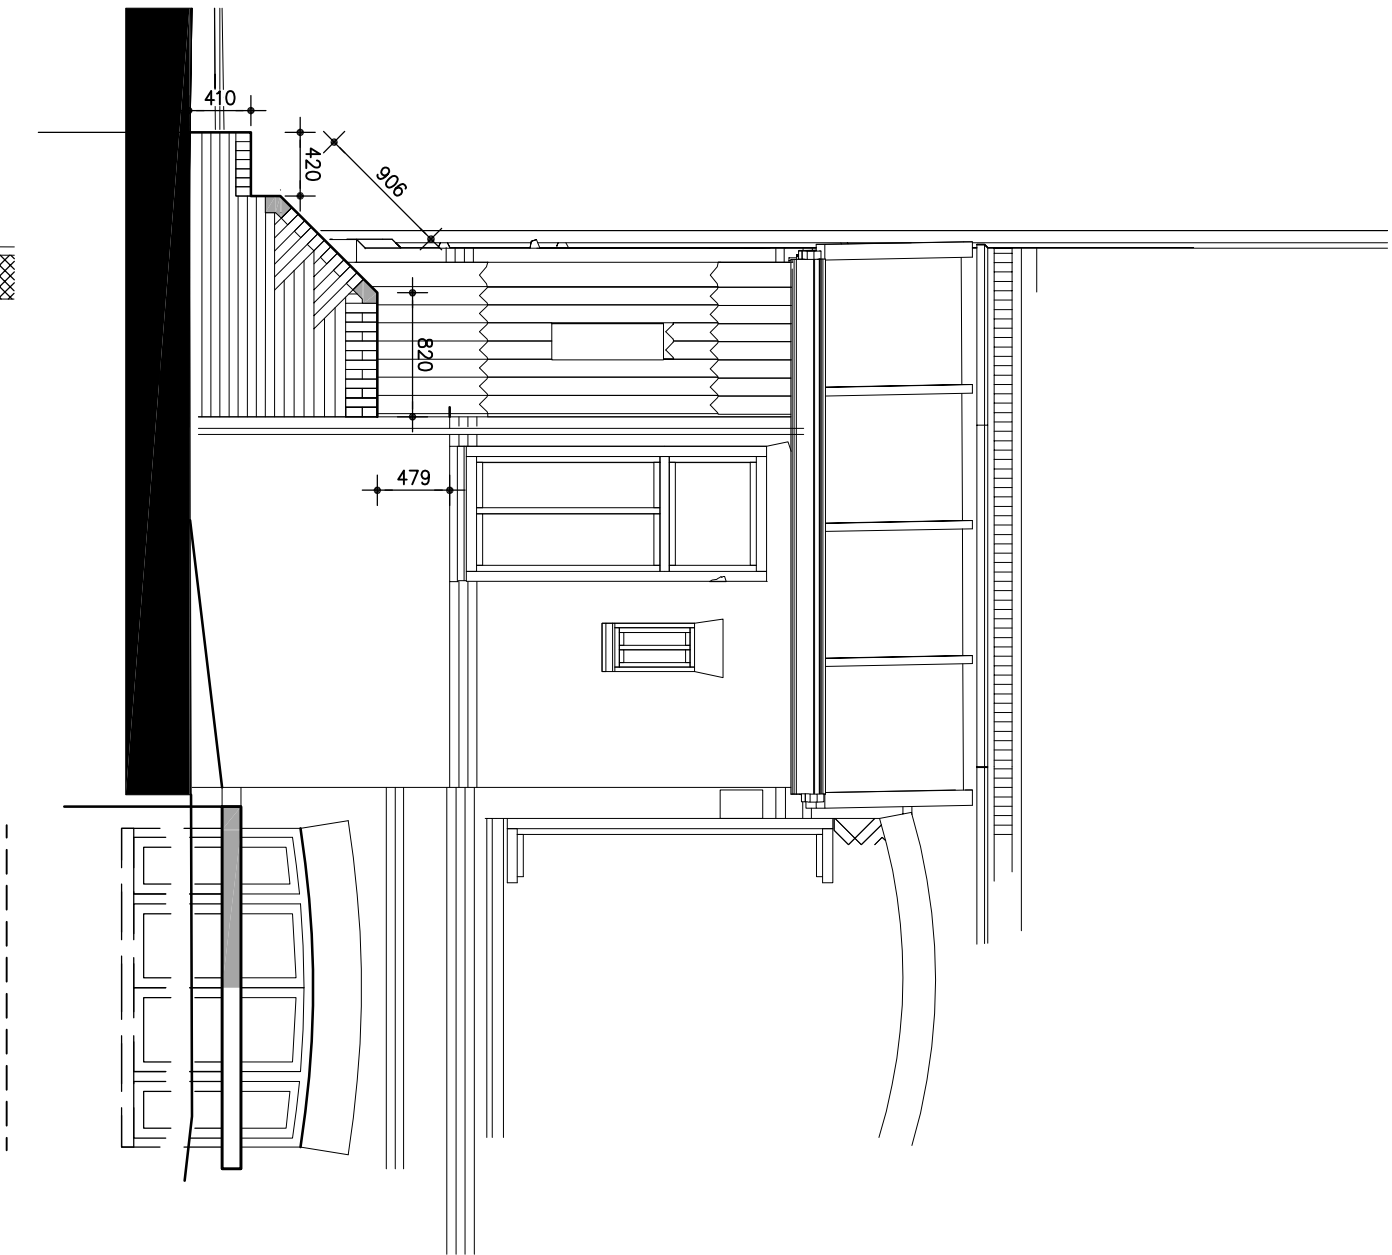


BESTAANDE BORDESTRAP

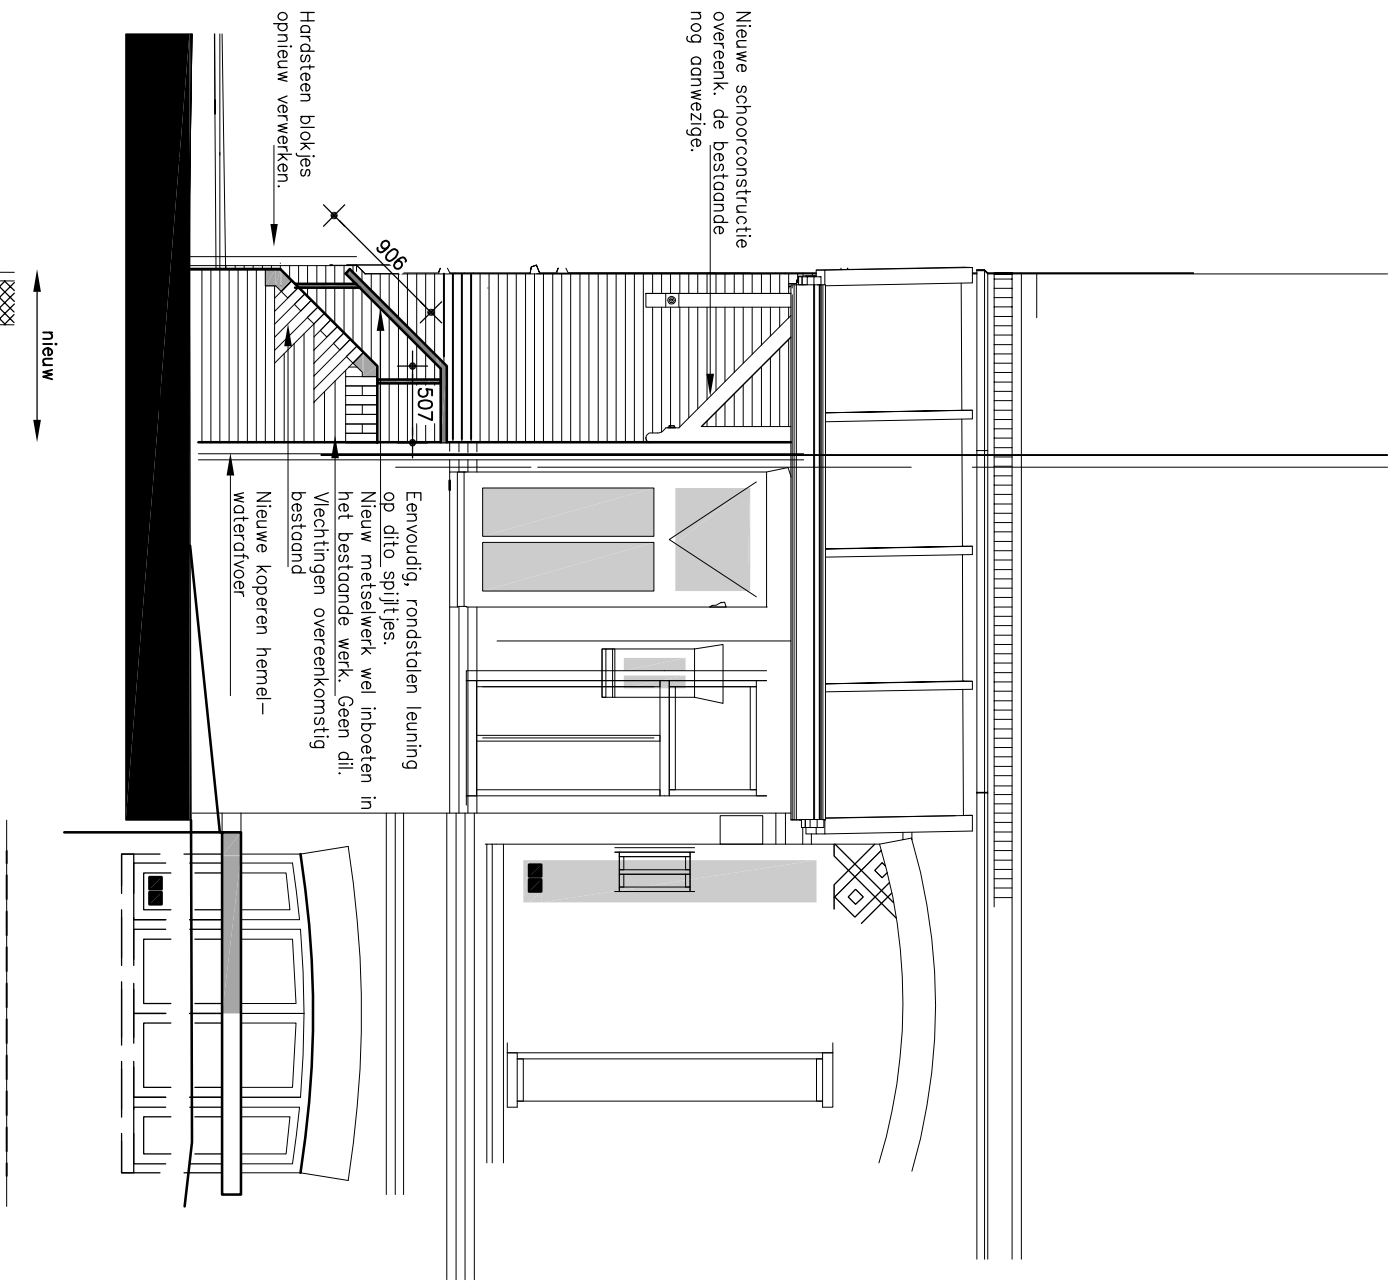



NIEUWE BORDESTRAP


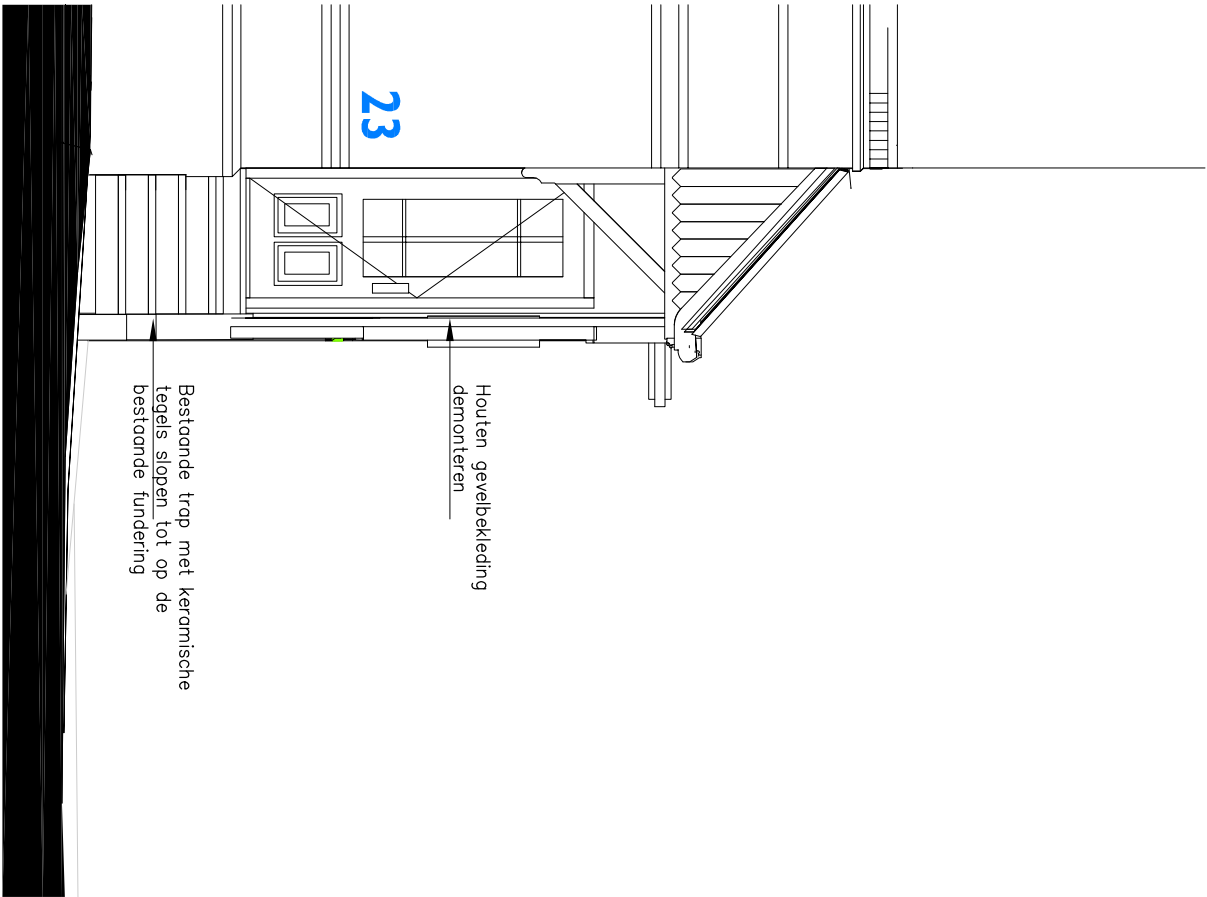






BESTAANDE BORDESTRAP

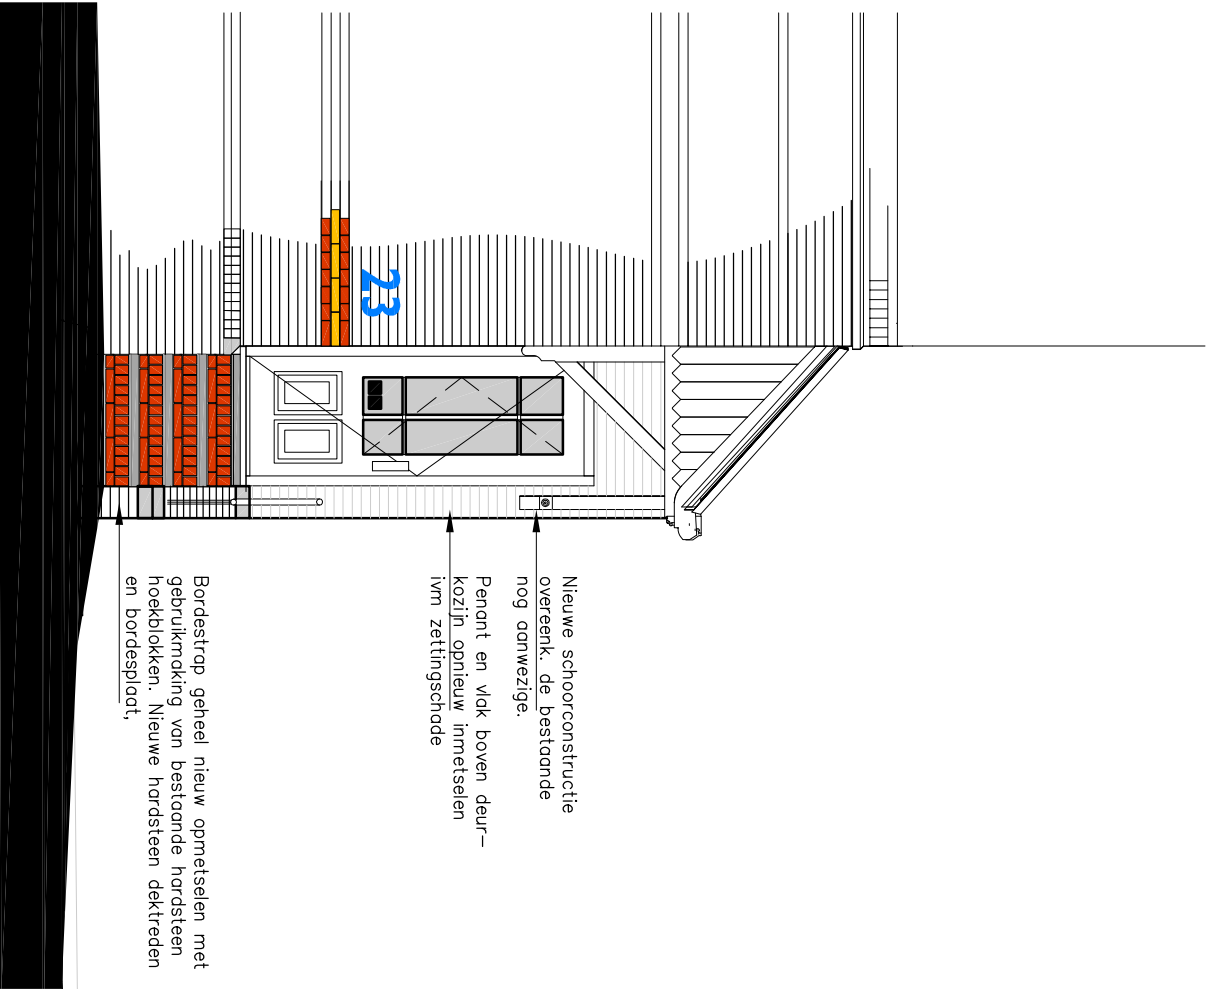

NIEUWE BORDESTRAP

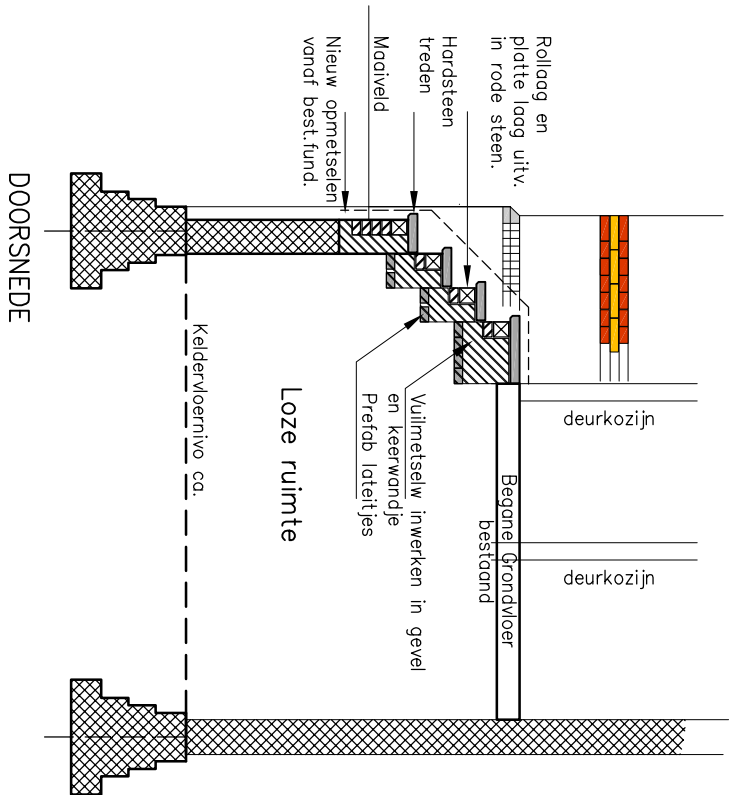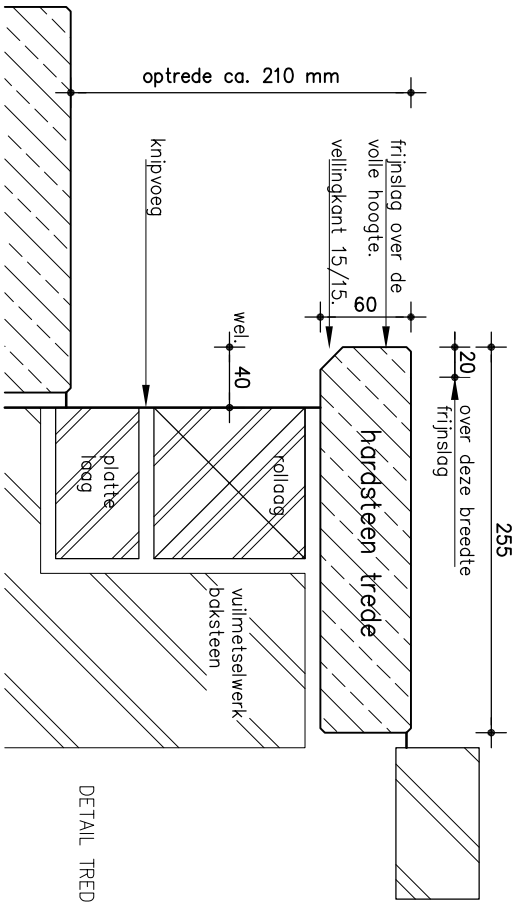

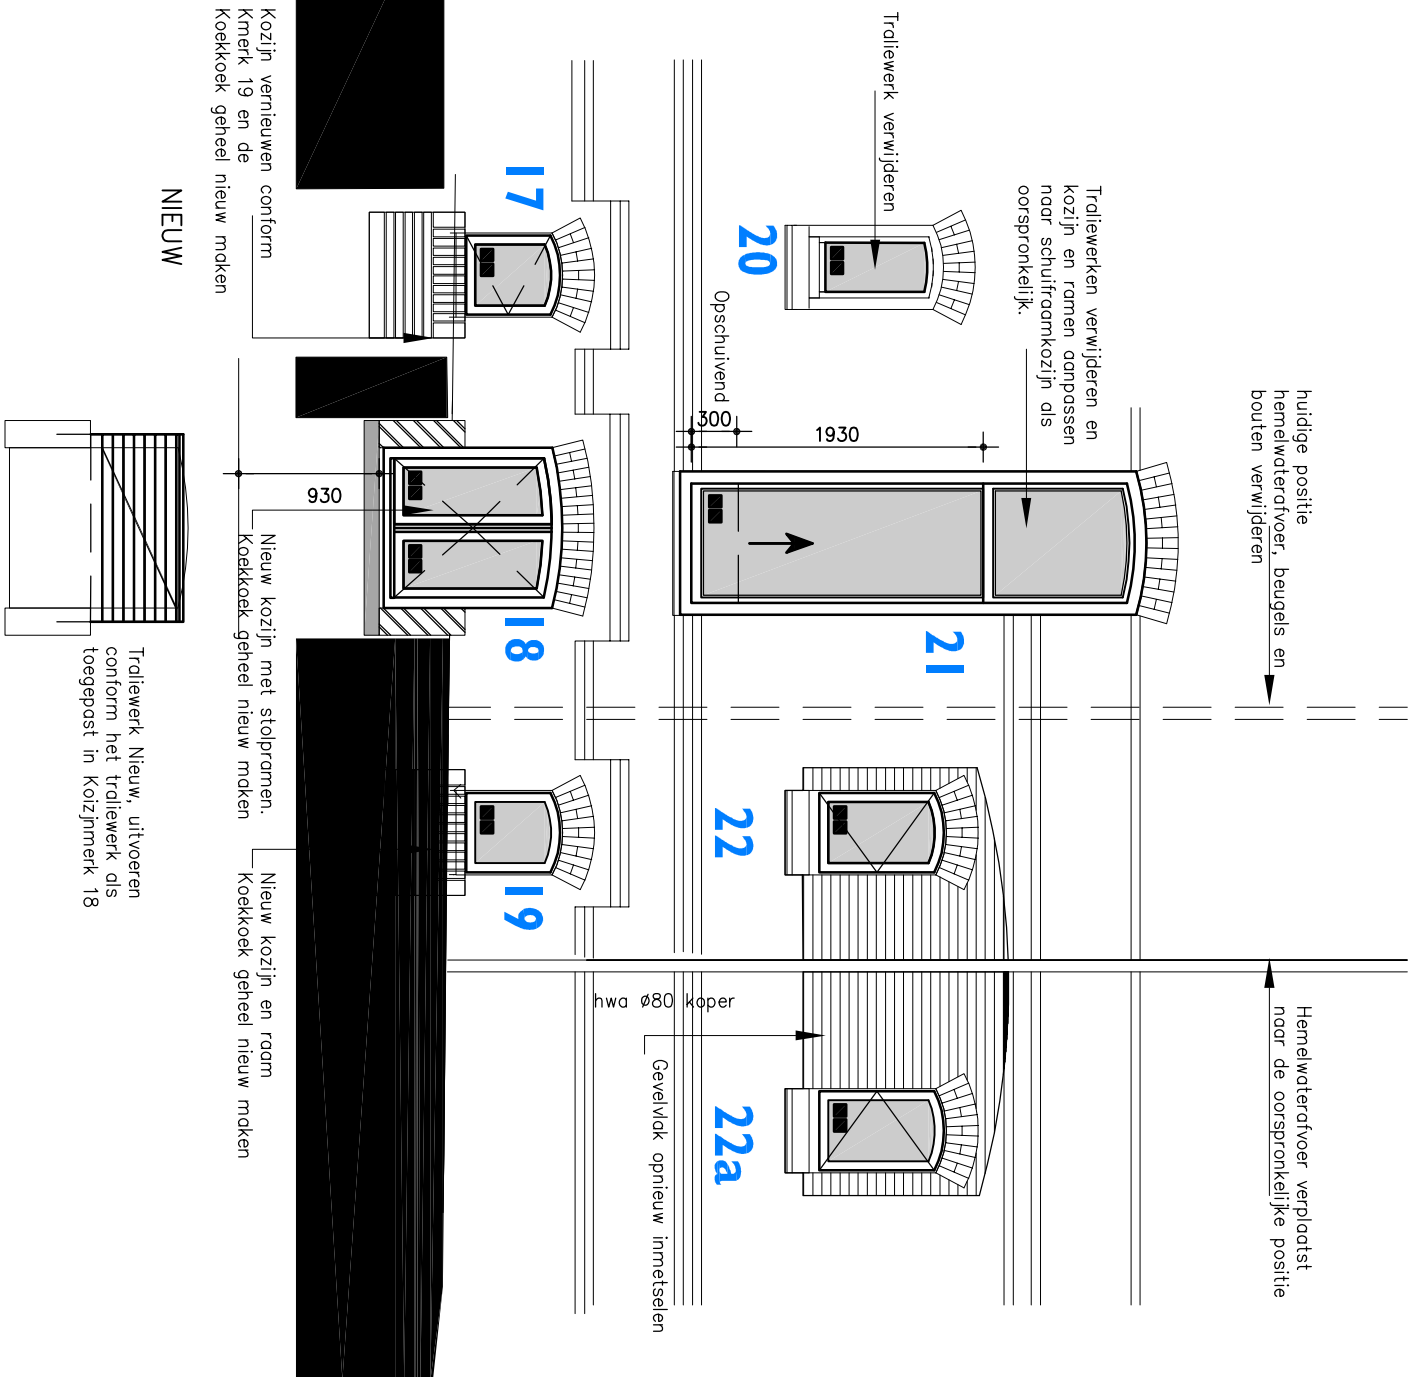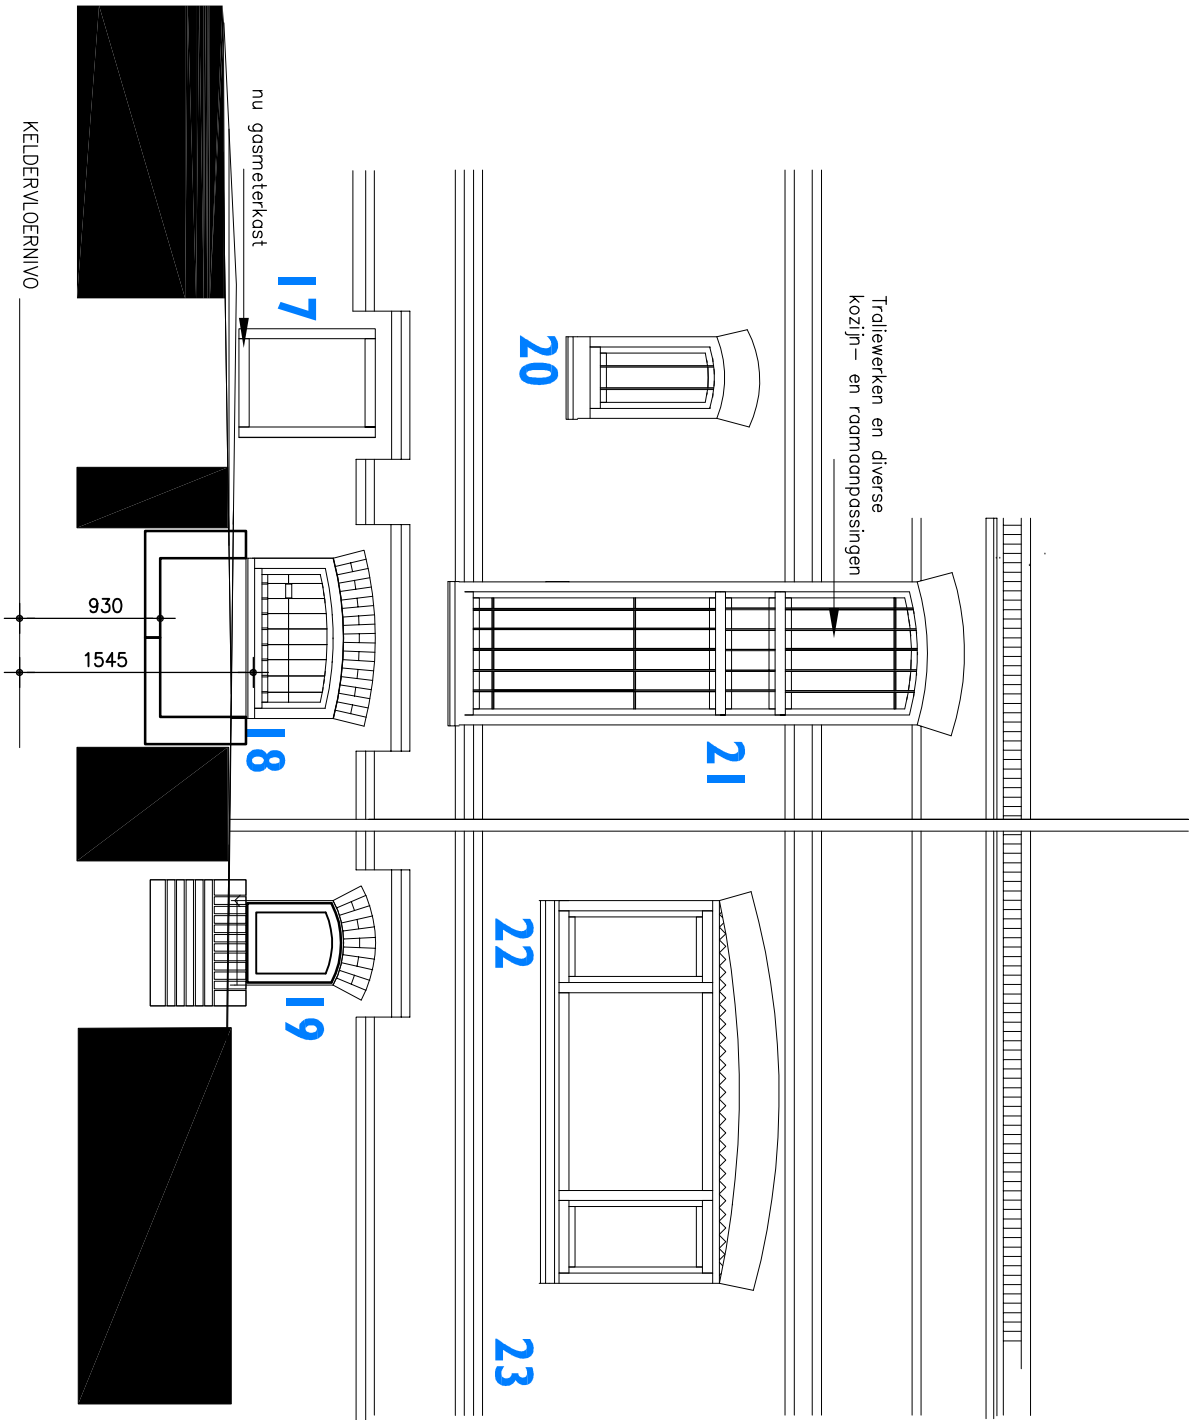

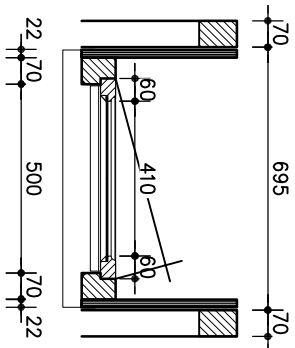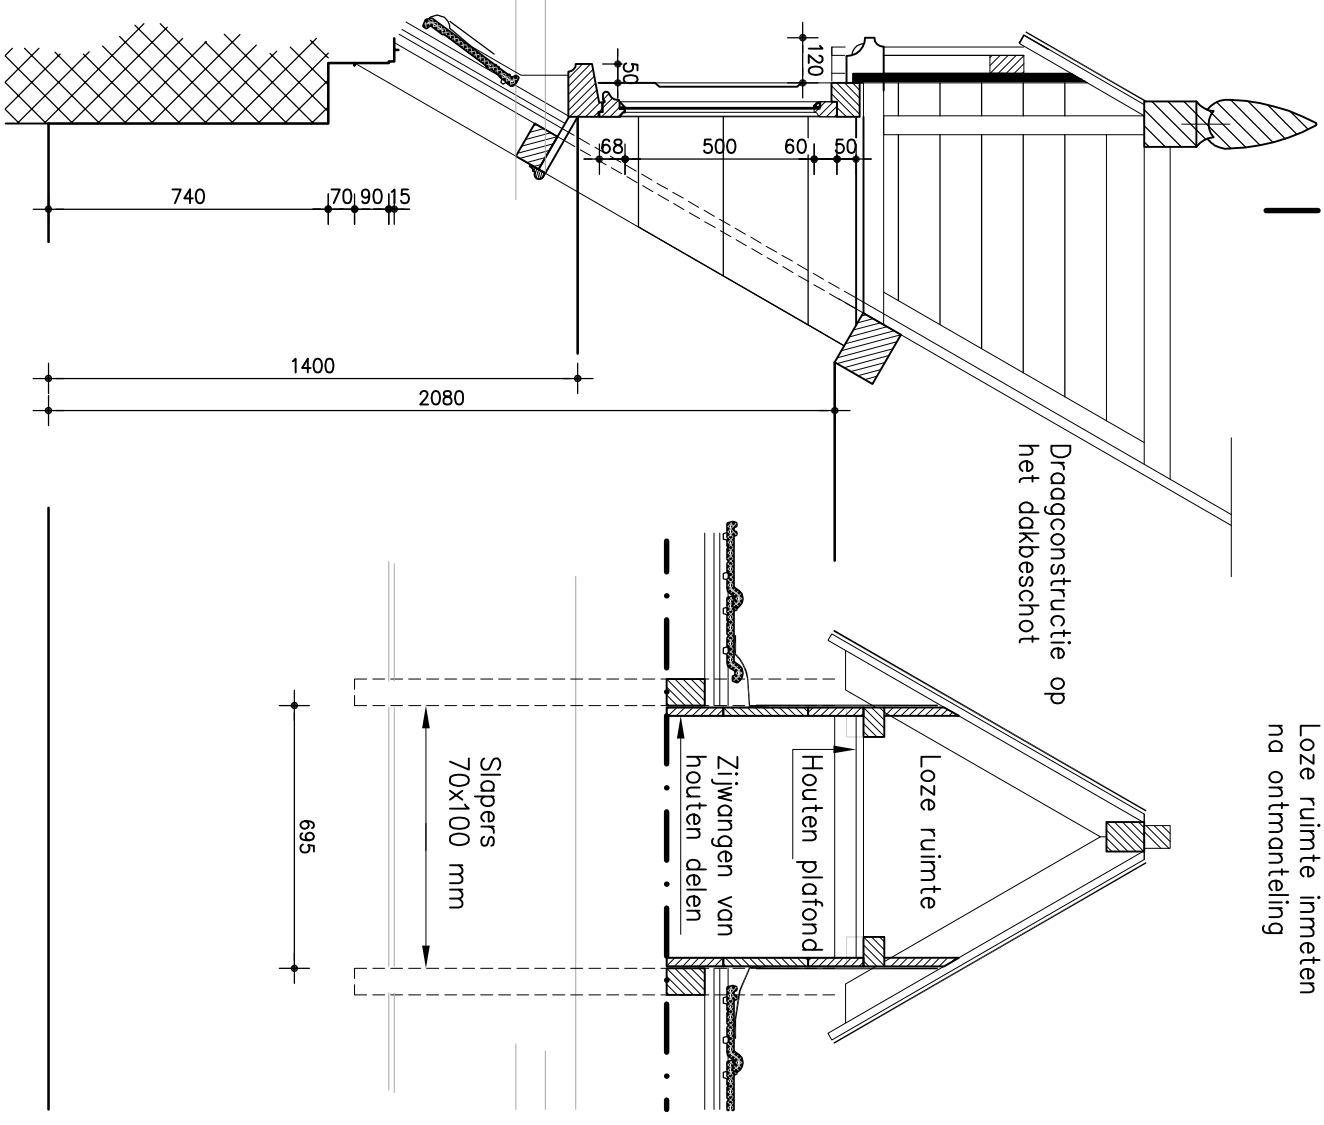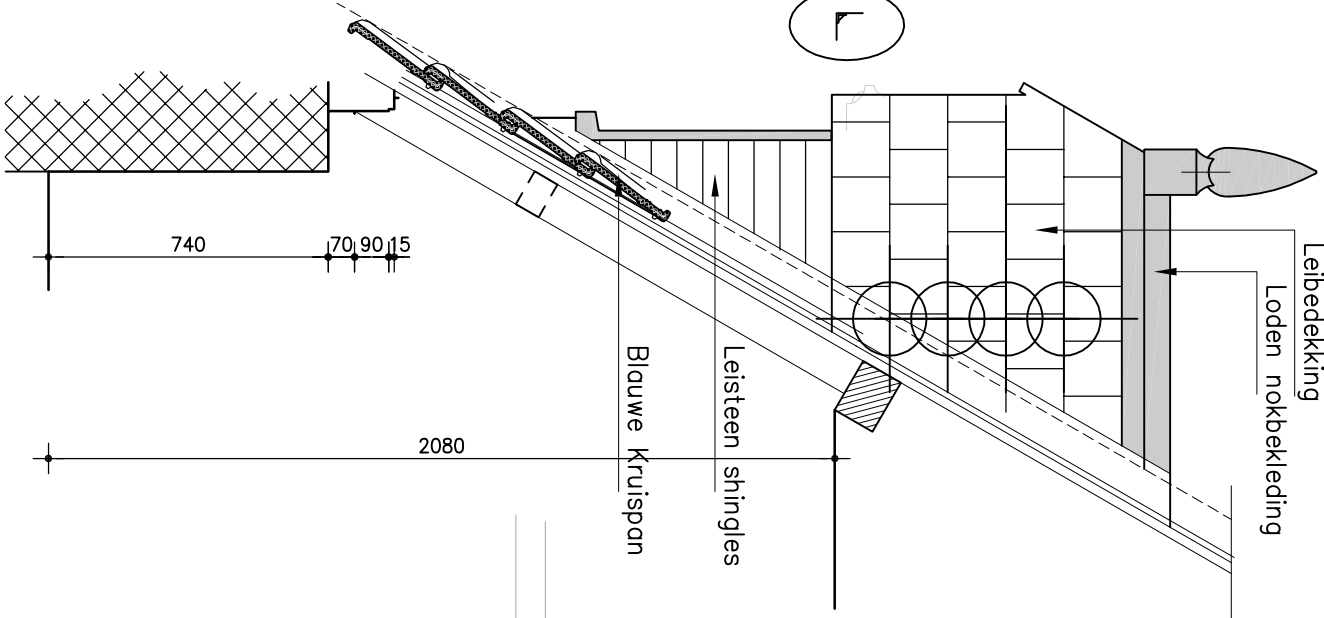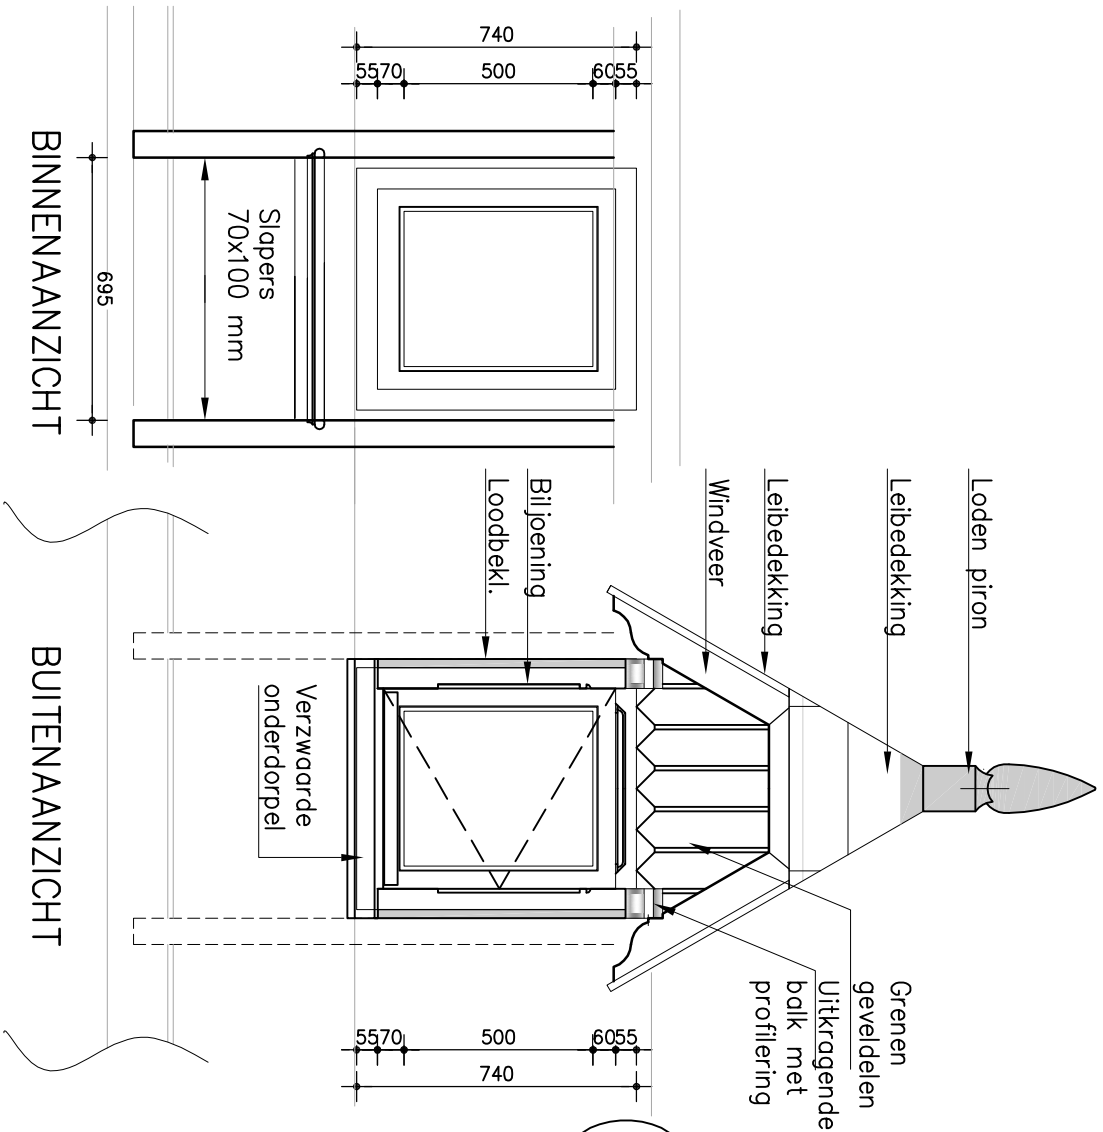

ZIJUAANZICHT / DSN




LENGTEDOORSNEDE

DWARSDOORSNEDE

Tekening ten behoeve van de reconstructie van de dakkapellen gemerkt 41, 42 en 48 (zie geveltekeningen)
Ingemeten is de huidige dakkapel op het oostelijke dakvlak, merk 28
Bouwsporen van de oorspronkelijke dakkapellen zijn in het werk aangetroffen (o.o. ter plaatse van de aansluiting van de slapers op de muurplaat

ROTHUIZEN


ARCHITECTEN STEDENBOUWKUNDIGEN

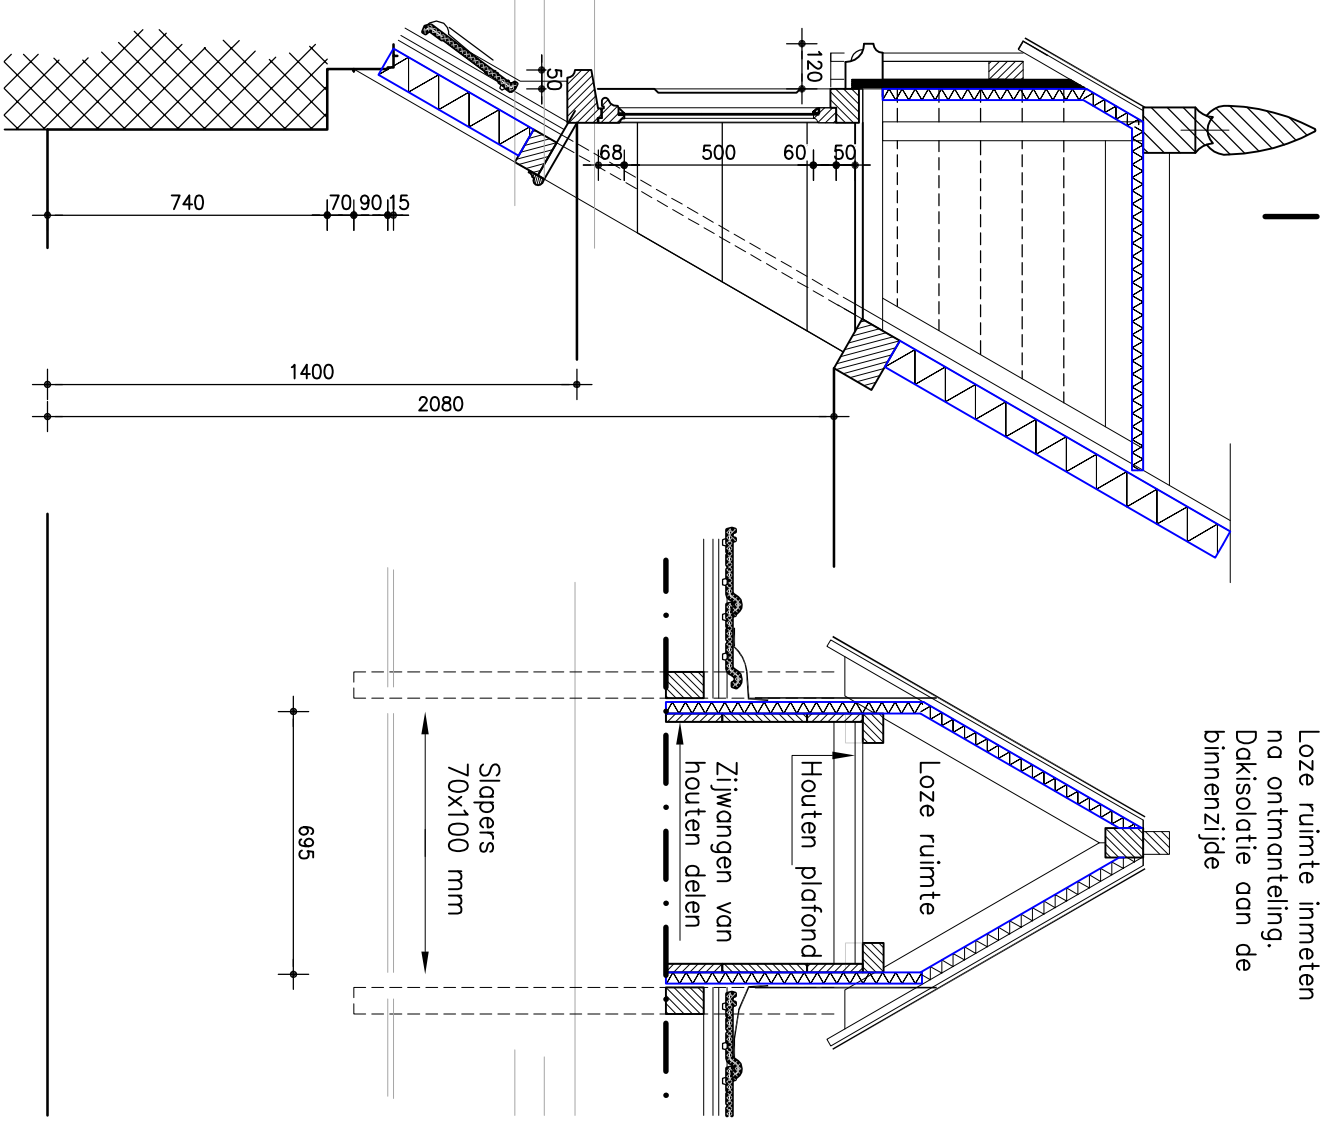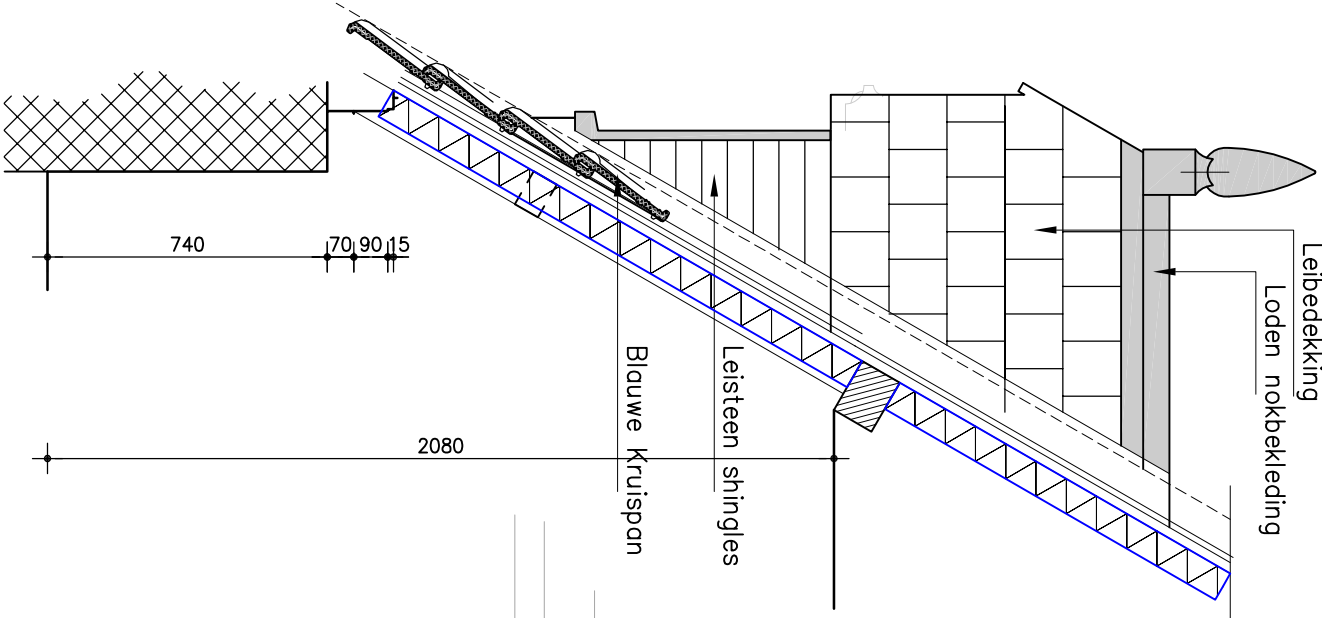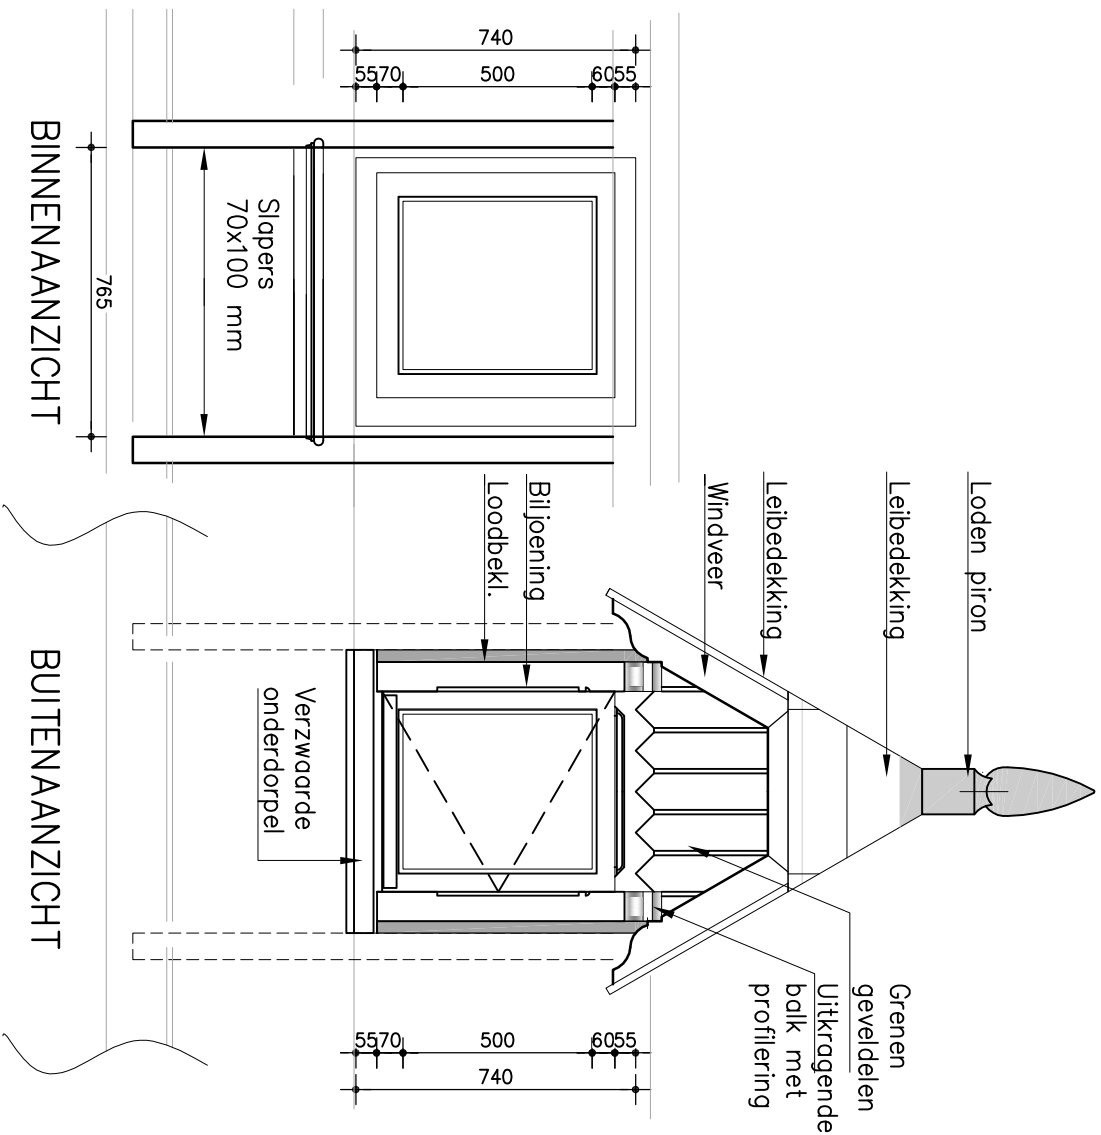

ZIJAANZICHT / DSN

LENGTEDOORSNEDE

DWARSDOORSNEDE

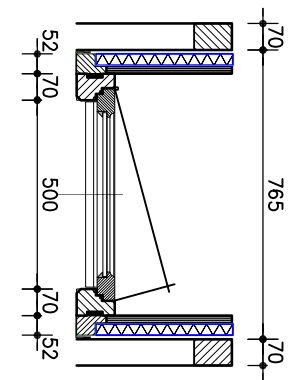

PLATTEGROND

ROTHUIZEN

ARCHITECTEN STEDENBOUWKUNDIGEN

Tekening ten behoeve van de reconstructie van de dakkapellen gemerkt 41, 42 en 48 (zie geveltekeningen)
Ingemeten is de huidige dakkapel op het oostelijke dakvlak, merk 28
Bouwsporen van de oorspronkelijke dakkapellen zijn in het werk aangetroffen (o.o. ter plaatse van de aansluiting van de slopers op de muurplaat.
Als indicatie dat de drie nieuwe dakkapellen in 2023/2024 zijn gemonteerd een messing tekstplaatje (blind) monteren waarop de reconstructie staat beschreven

project: **Villa Jorissen Singel 97 Dordrecht**

datum: **01.02.2023**

formaat: A3

getekend:

status:

onderdeel: **Reconstructie 06 Dakkapel - Nieuw**



schaal: 1:20

informatie:

projectnr: 21052


document: **TO-25**

contact: www.rothuizen.eu

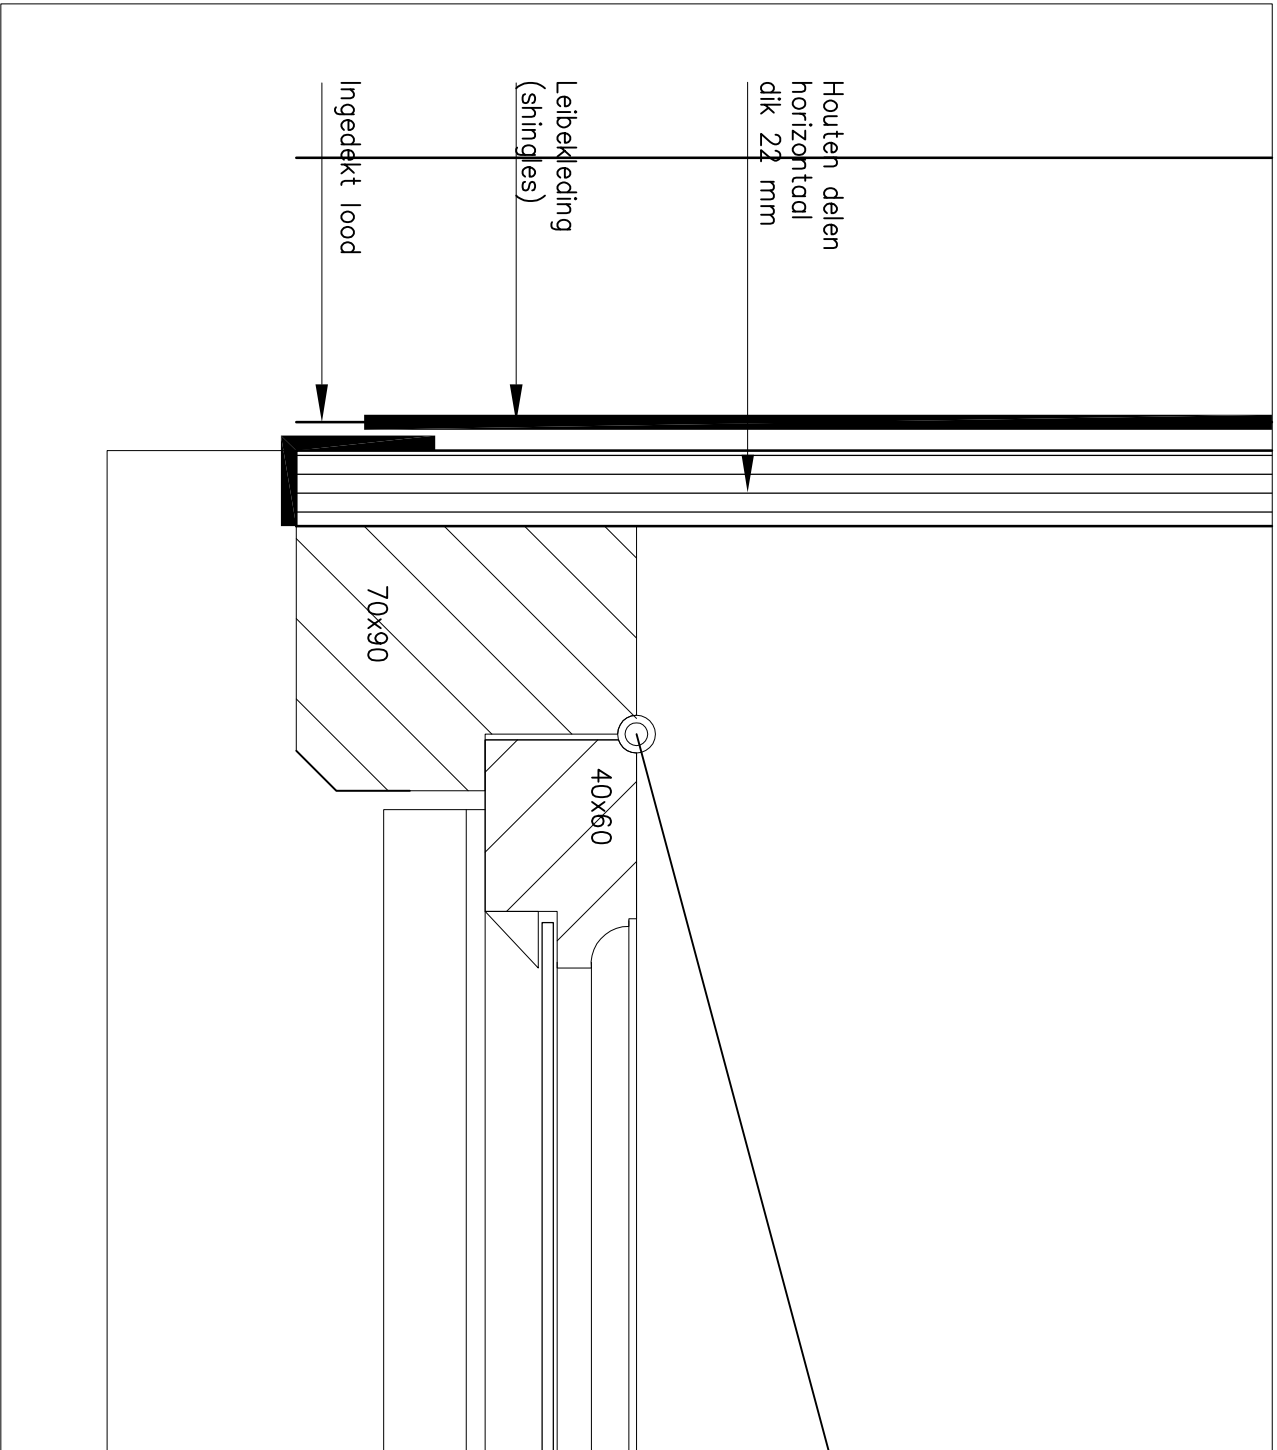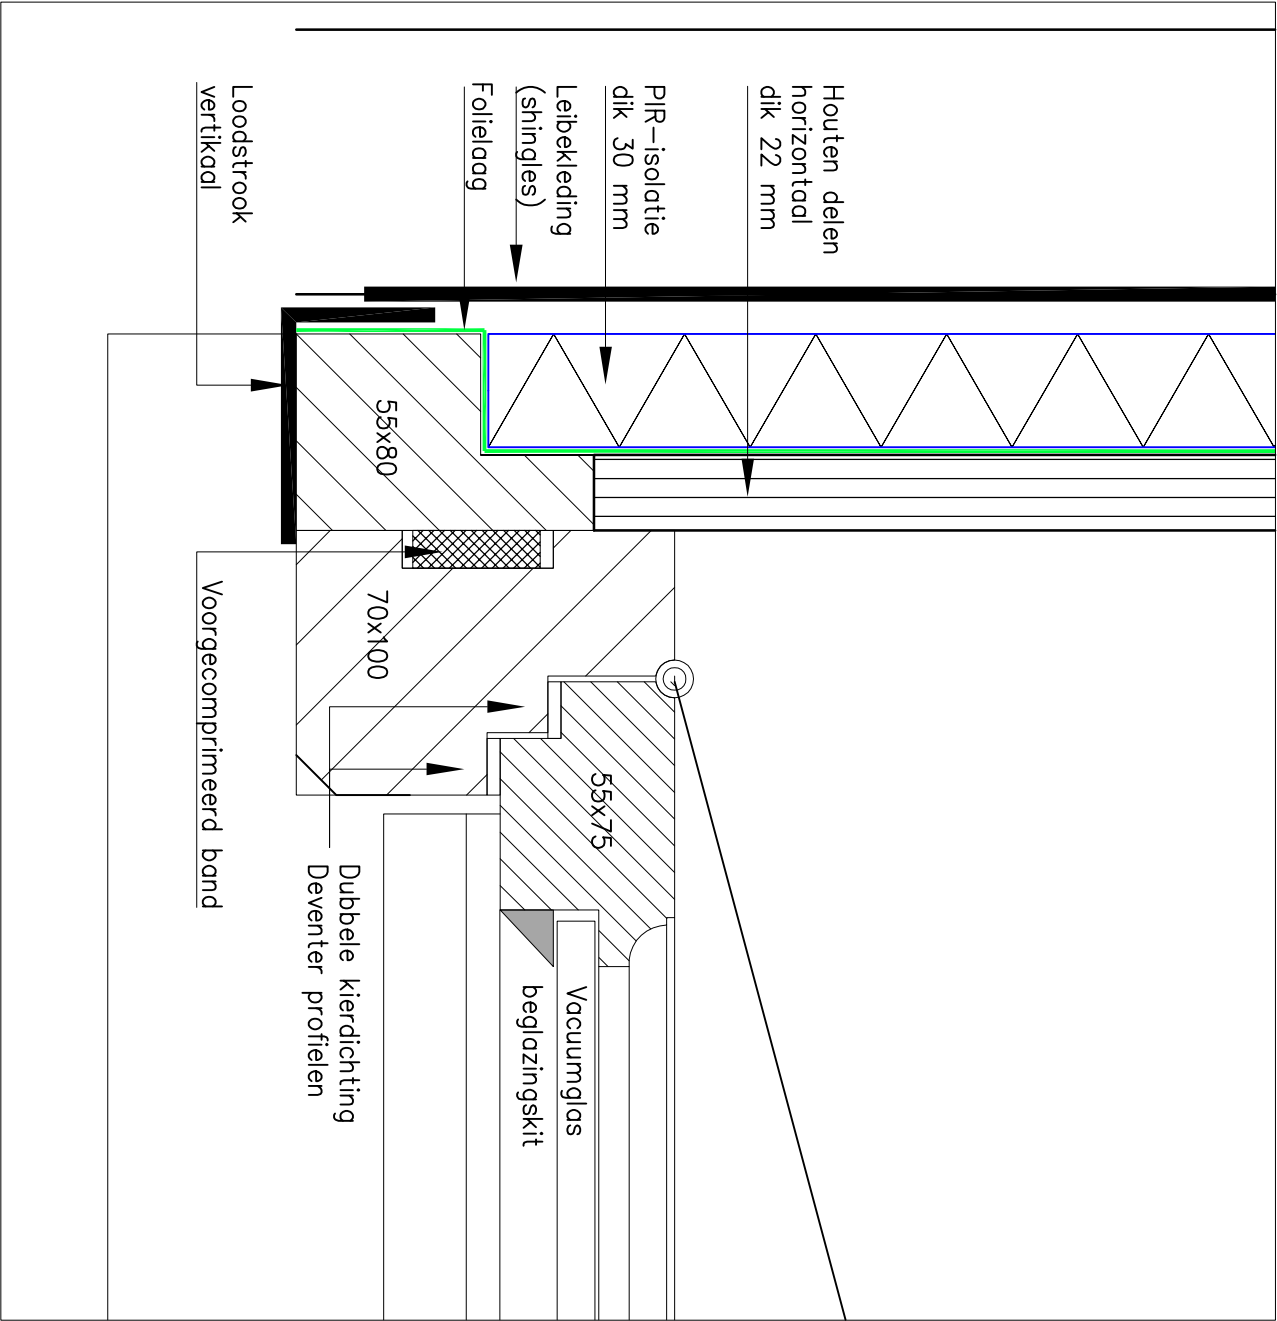


Nieuwe kozijnstijldoorsnede in nieuw te maken dakkapellen.
Raarnhout in dakkapelmerk 28 aanpassen aan bestaande te handhaven stijlen en bovendorpel. De onderdorpel van het kozijn wordt vernieuwd.


Bestaande Kozijnstijldoorsnede

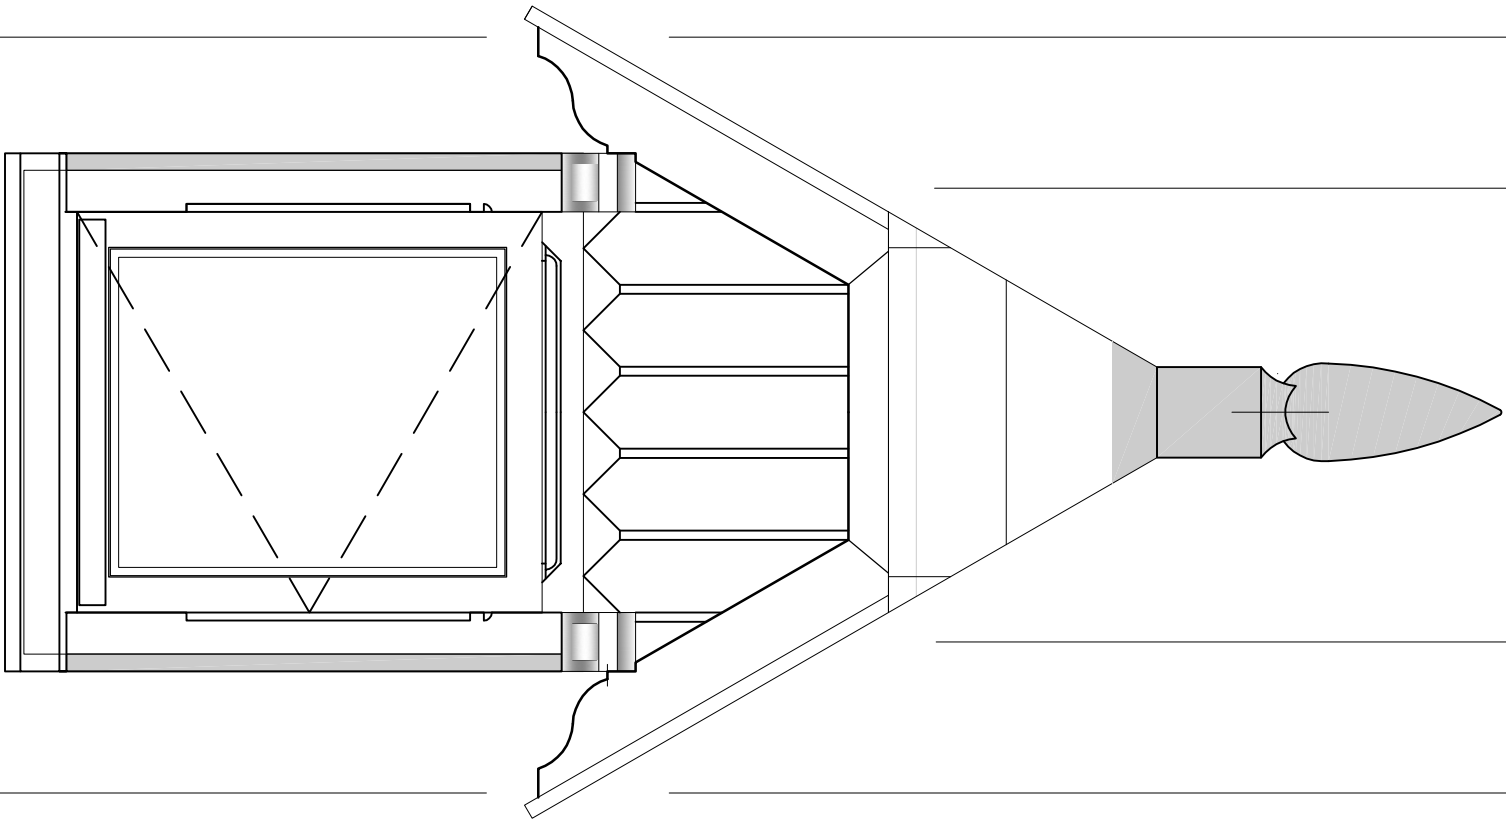

AANZICHT BESTAAND

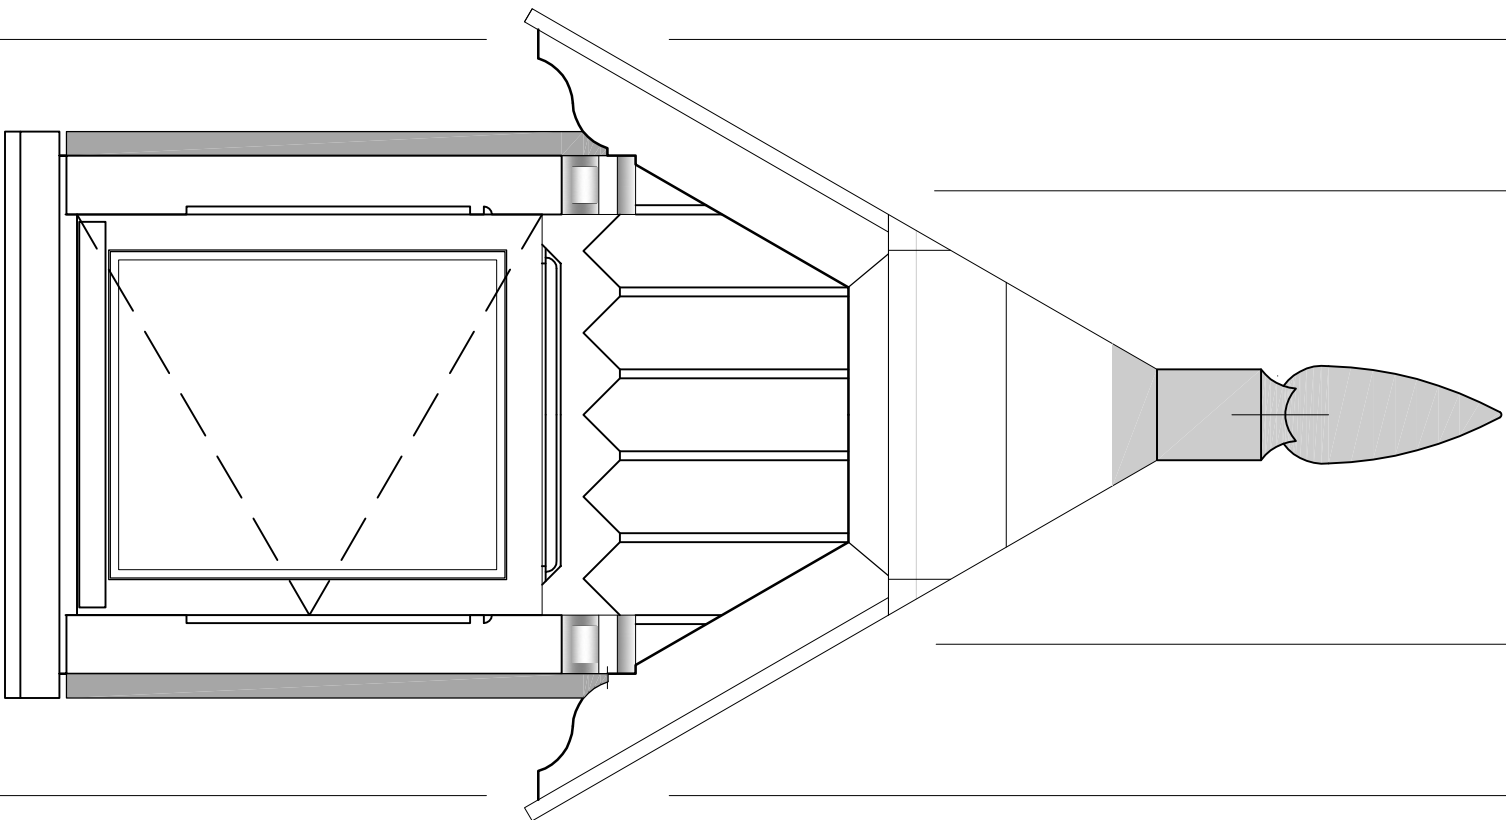

AANZICHT NIEUW

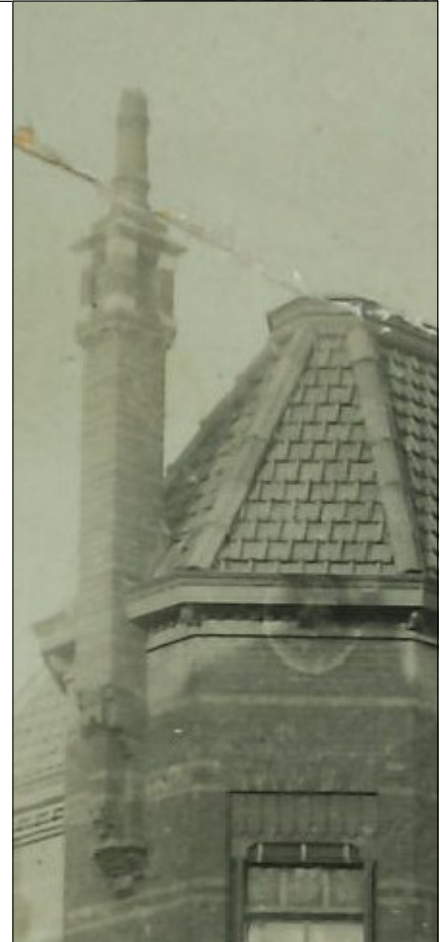

ARCHITECTEN STEDENBOUWKUNDIGEN

project: Villa Jorissen Singel 97 Dordrecht

datum: 17.02.2023

formaat: A3

getekend: [redacted]

status:

onderdeel: Reconstructie 07 Schoorsteen SS04 foto's


schaal: 1:20

infoniveau:


projectnr: 21052

document: TO-28

contact: www.rothuizen.eu

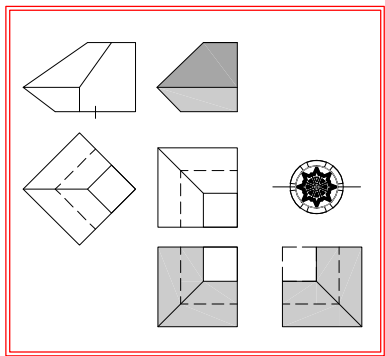

3 st. van deze hoek-
blokken zijn gevonden
op locatie.
Resten van gesloopte
schoorstenen.

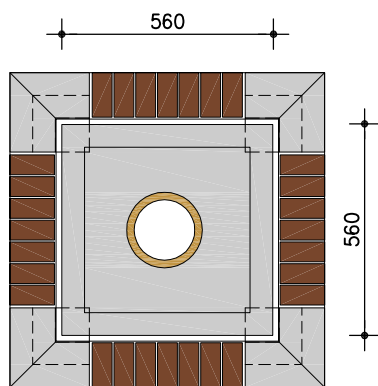


Doorsnede E

3 st. hoekstukken
beschikbaar !

Aanzichten 4-zijdig identiek

OVER DEZE HOOGTE DE SCHOORSTEEN OPNIEUW OPBOUWEN VANAF ZALINGGOOT

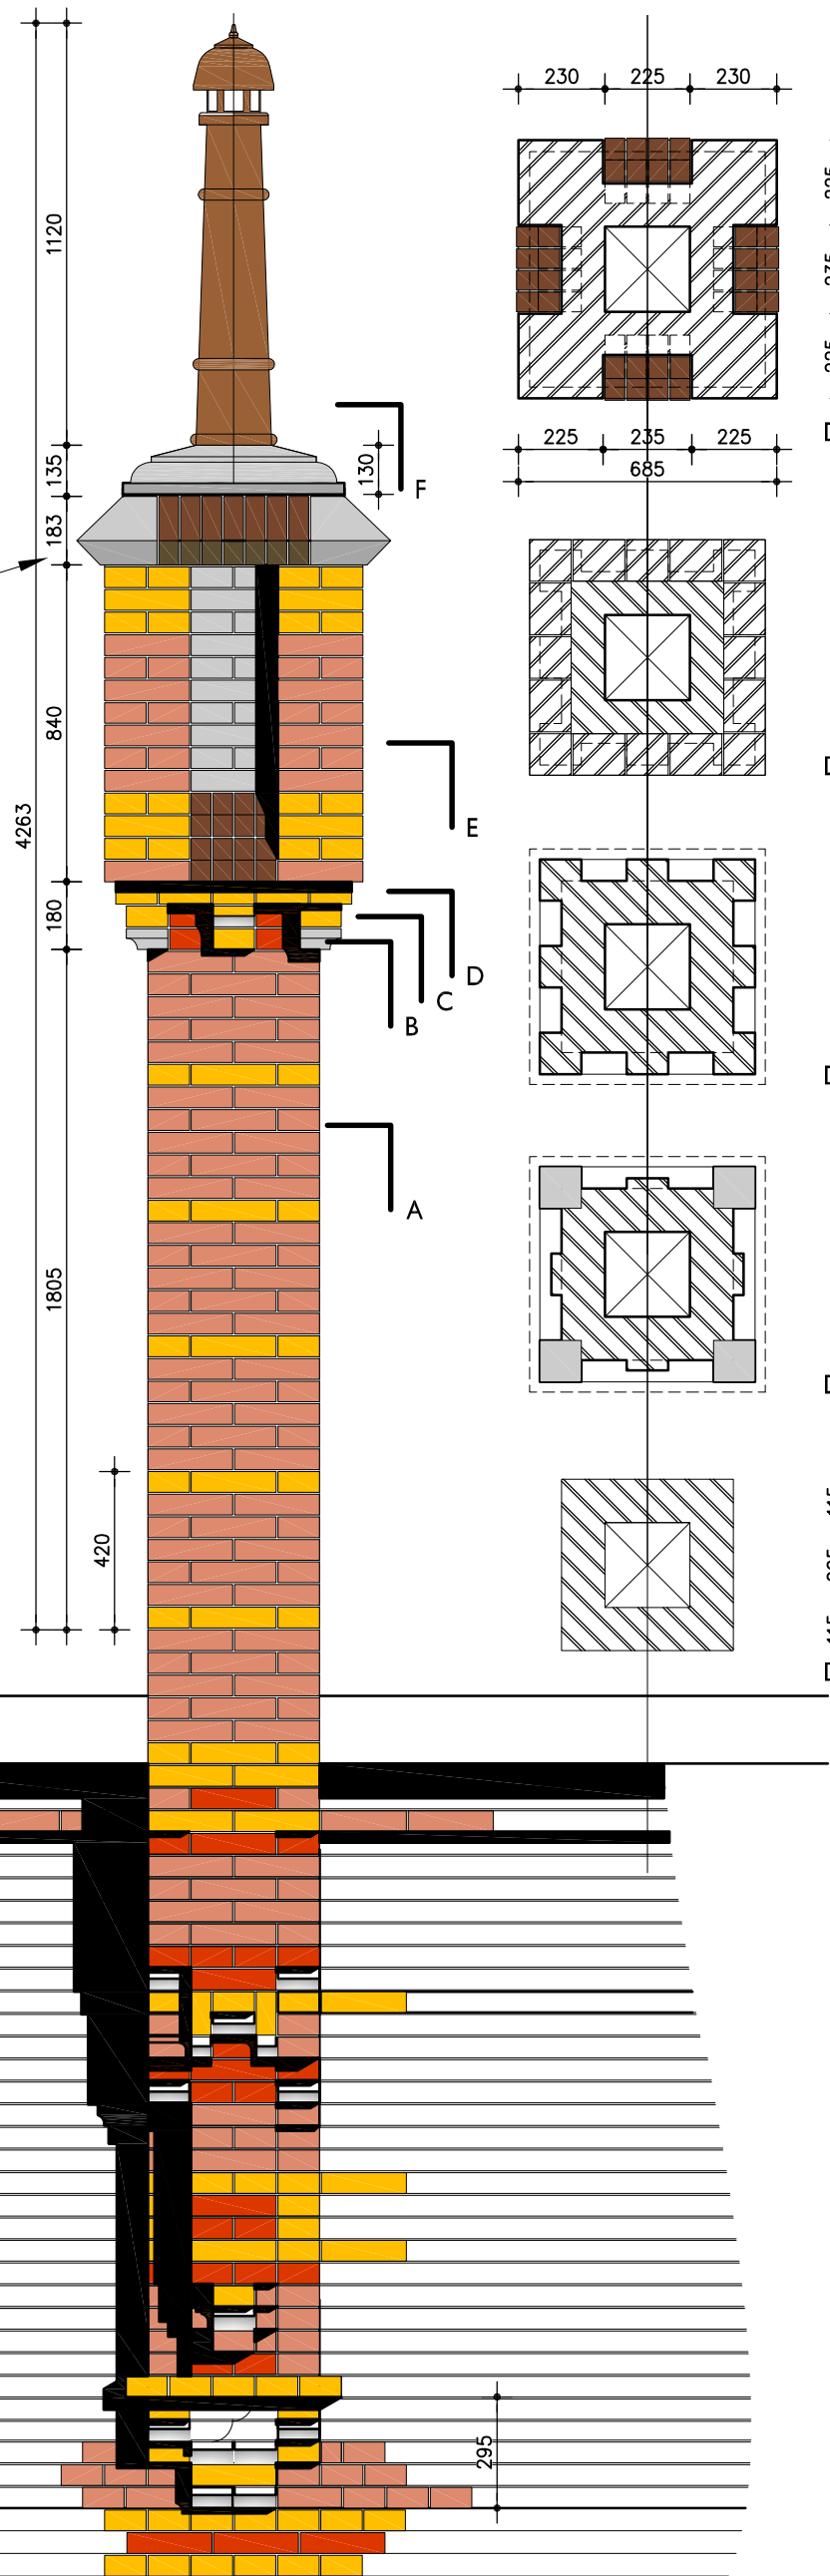


Doorsnede E

Doorsnede D


Doorsnede C

Doorsnede B


Doorsnede A

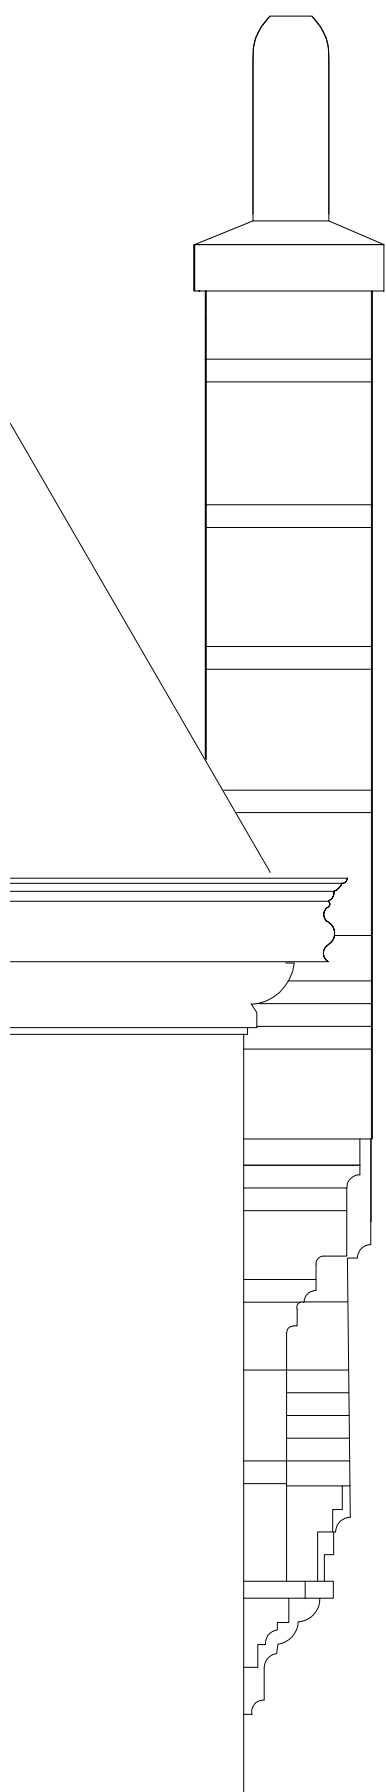

Zijaanzicht schoorsteen
bestaand

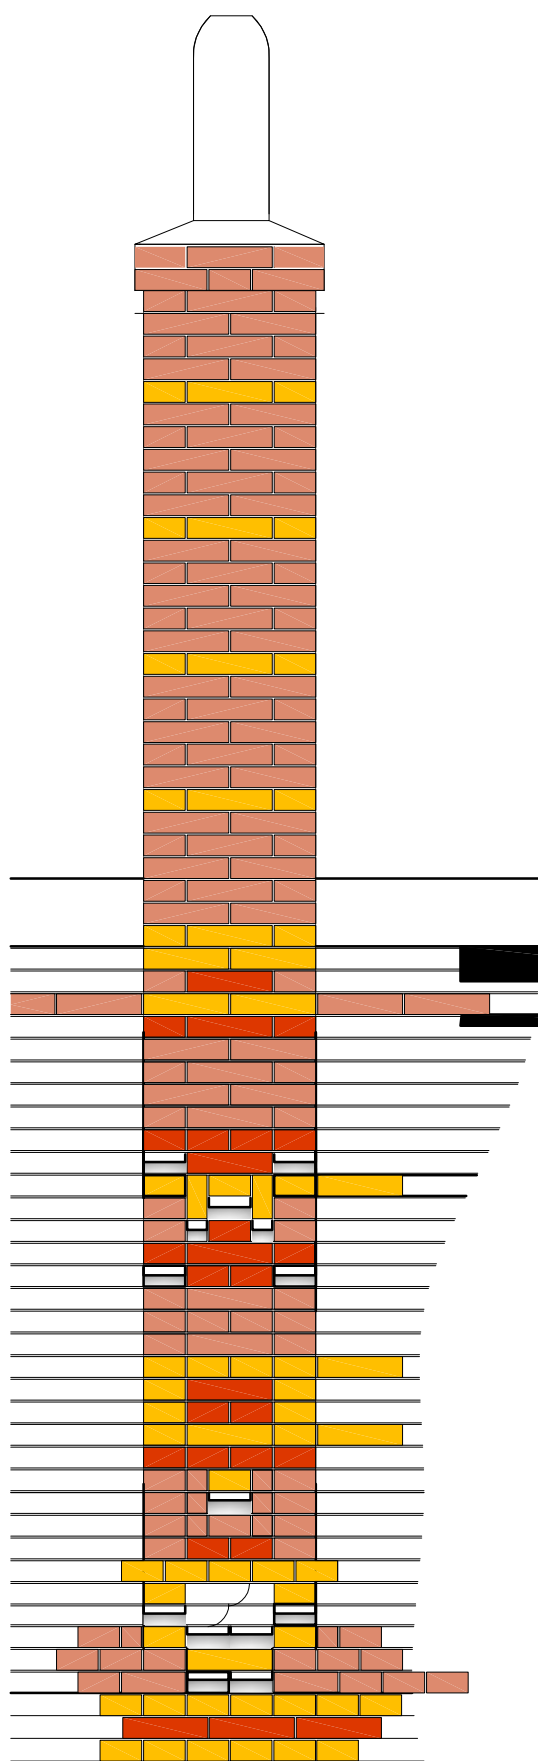



Bestaand model schoorsteen

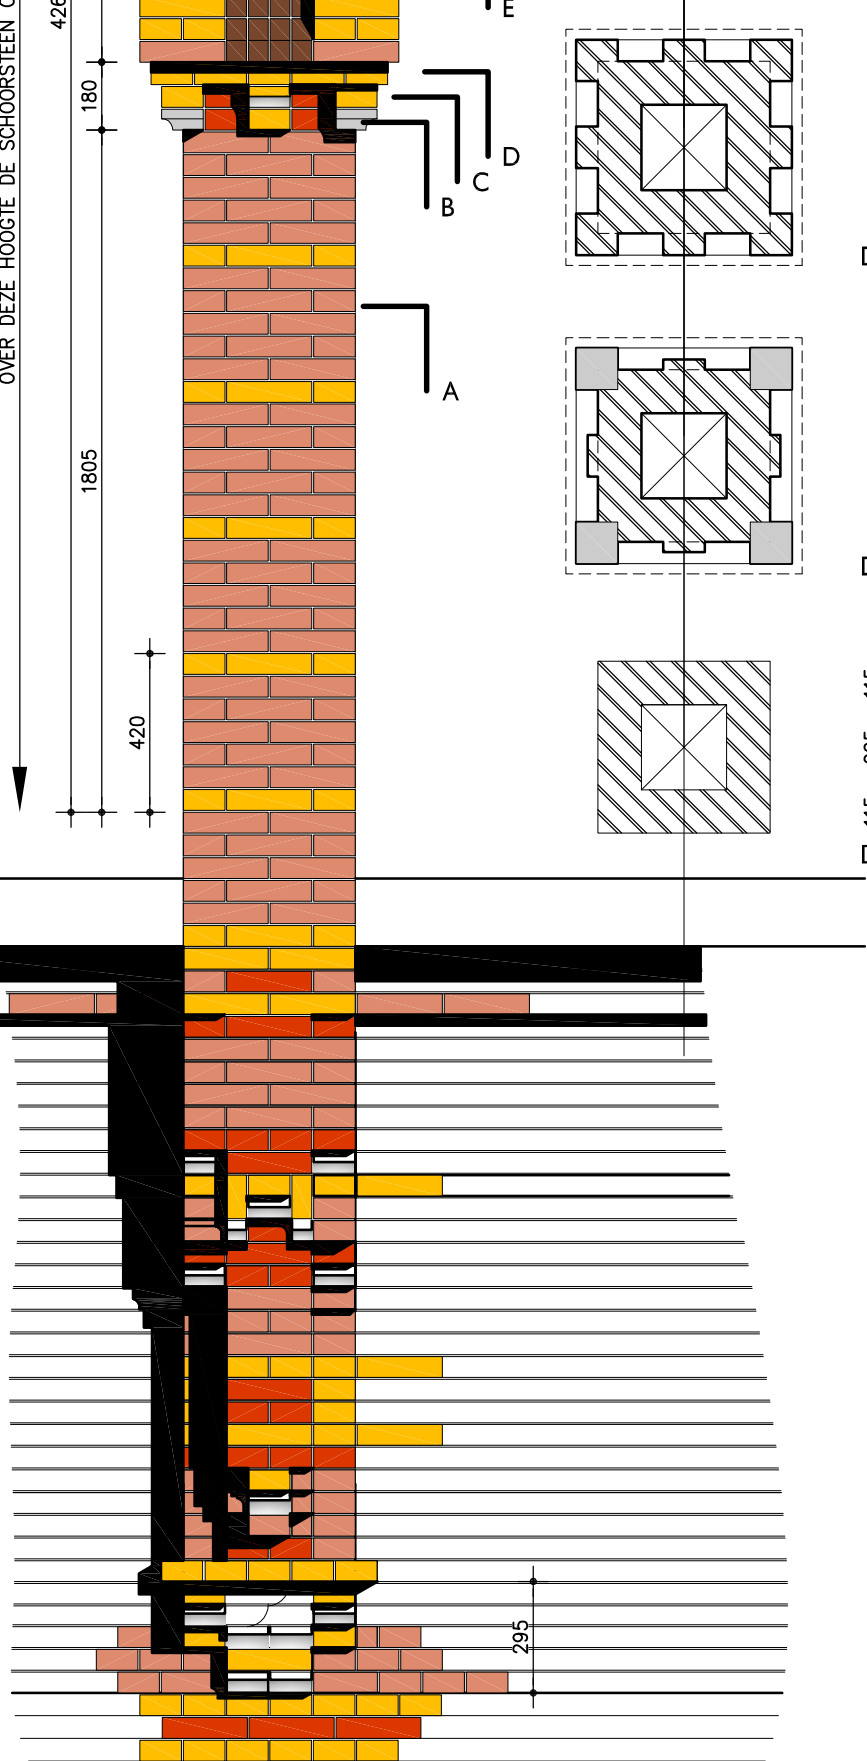

Nieuw model schoorsteen



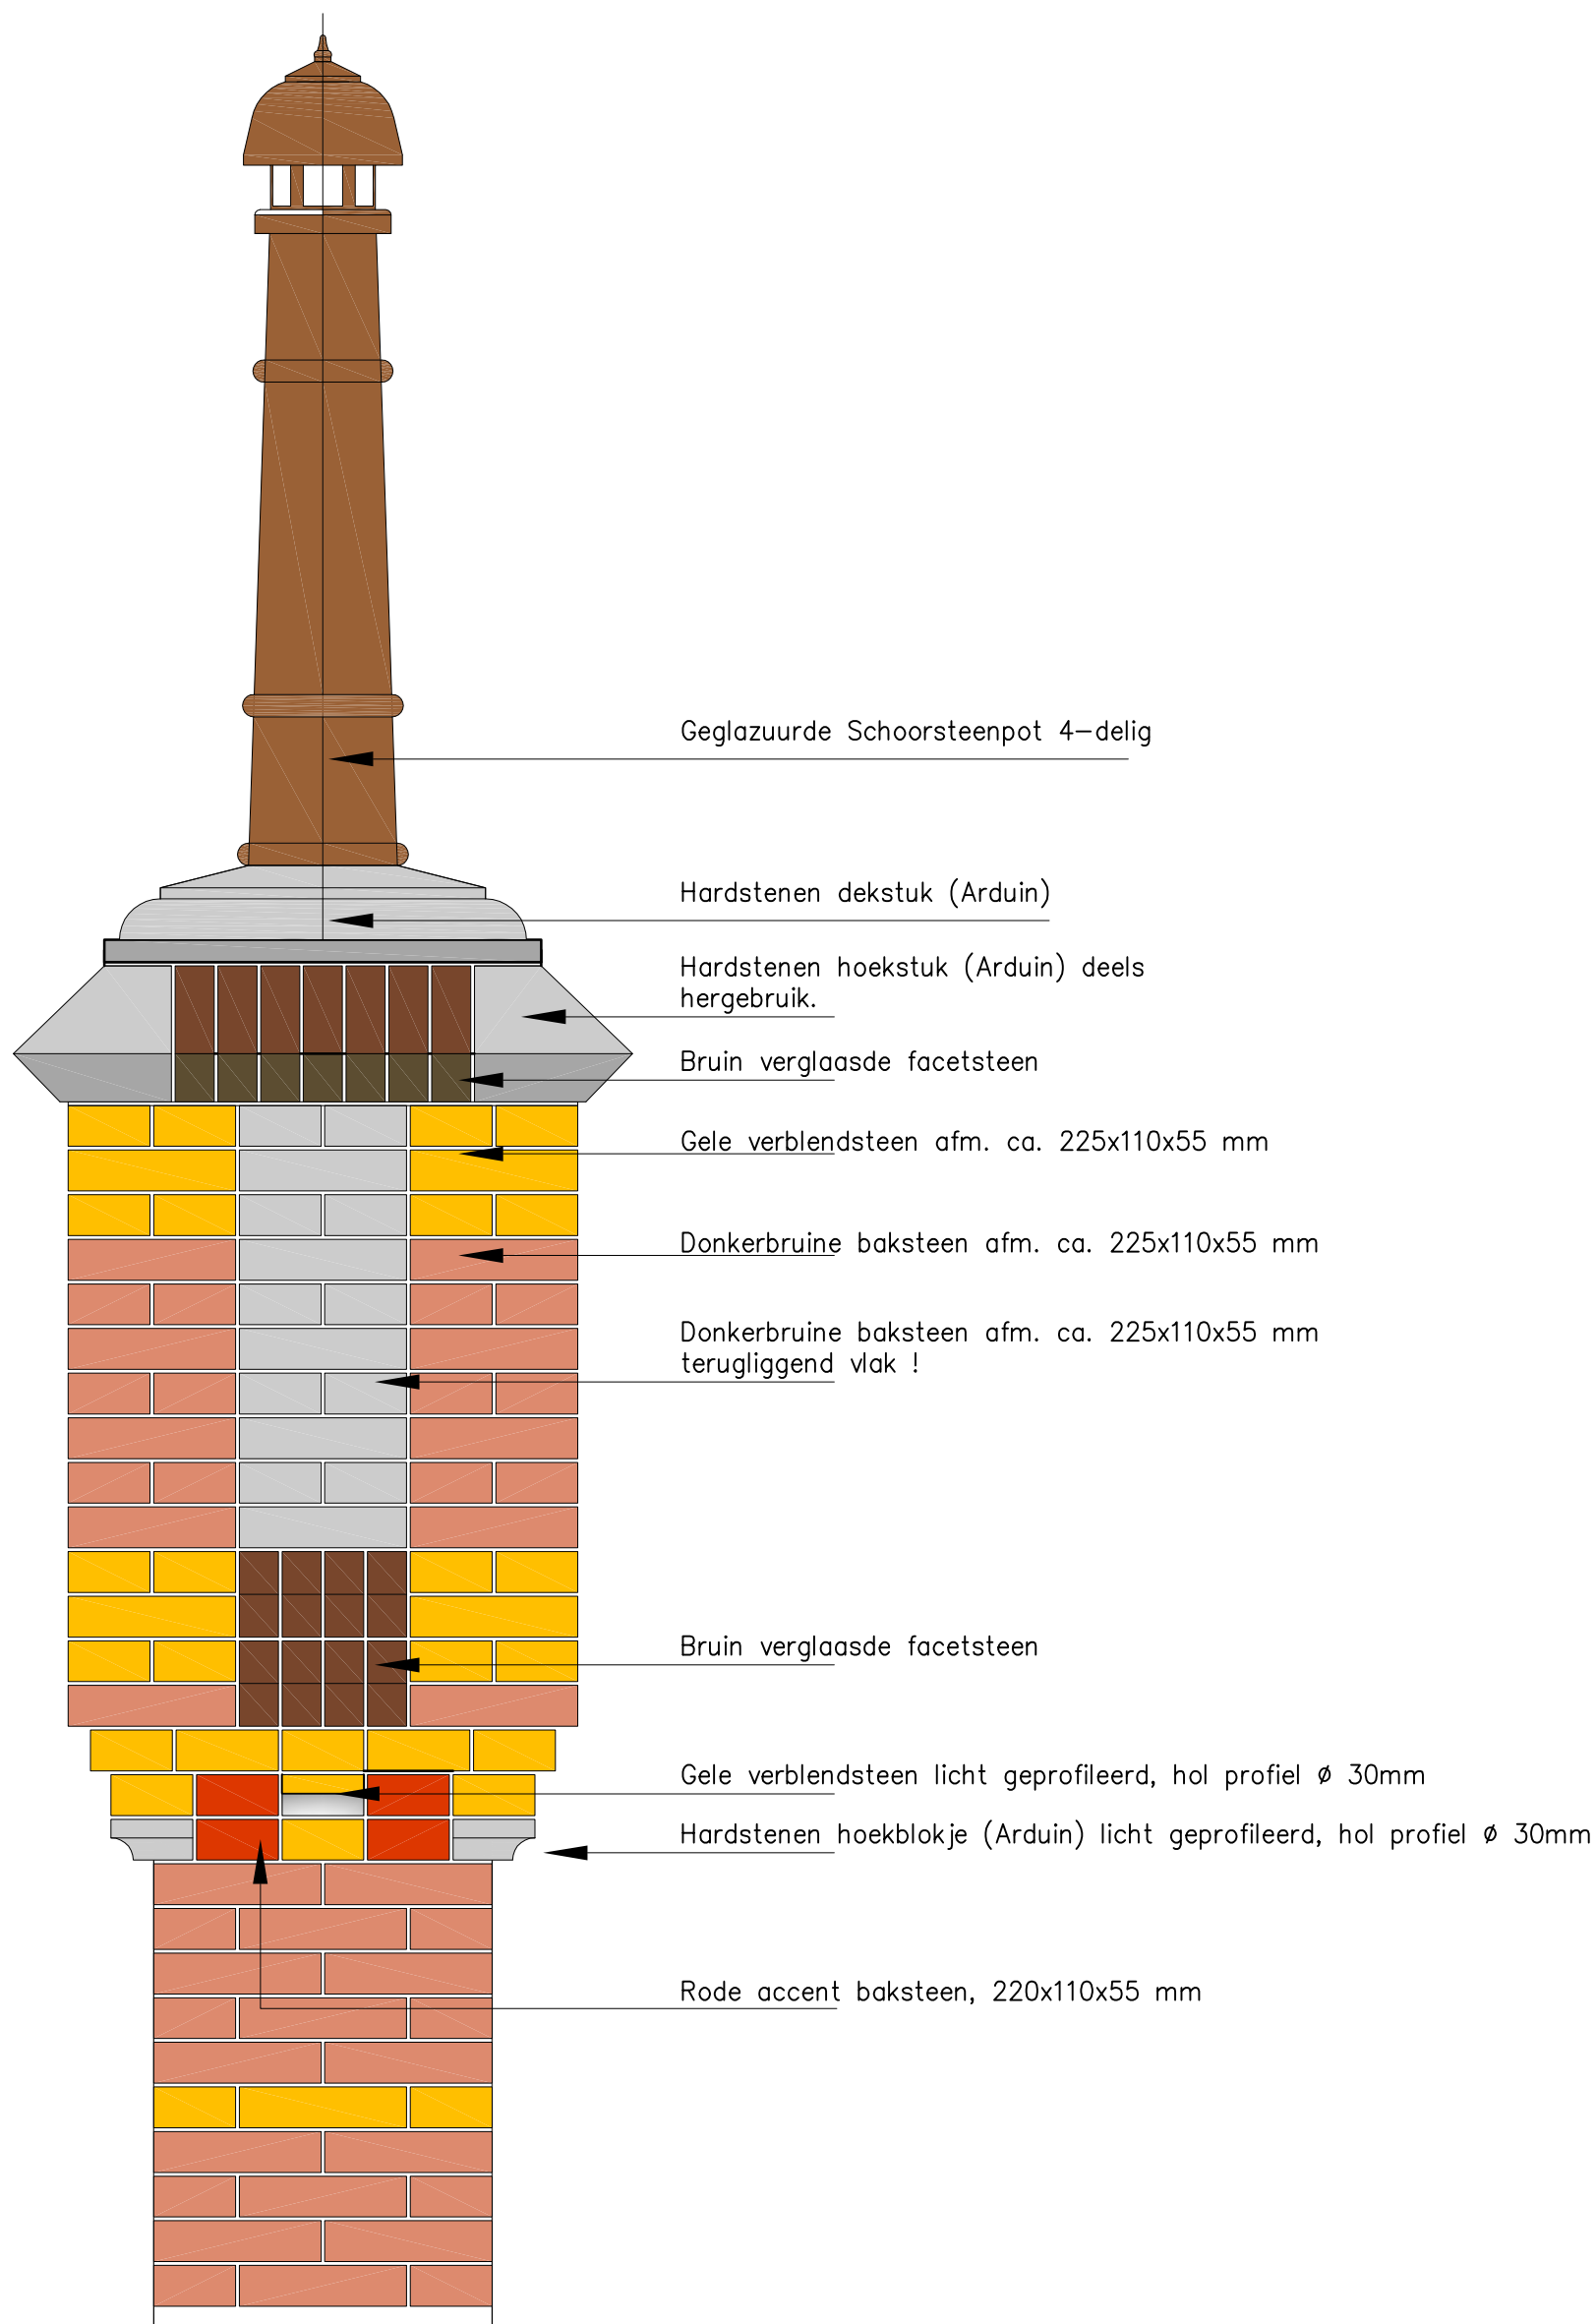


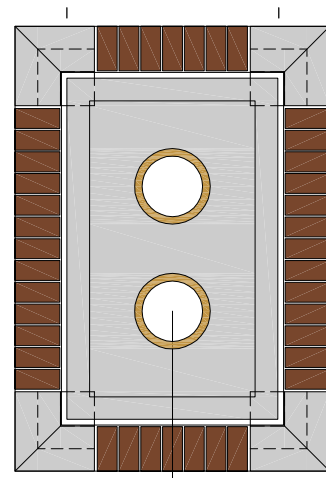

900

Doorsnede F


230 225 230

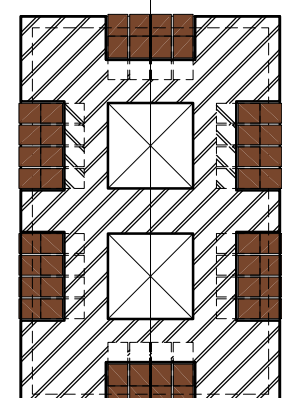


225
235
235
235
225
1030

Doorsnede E


230 225 230
685

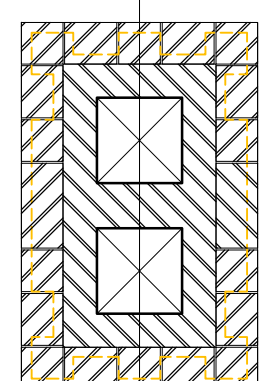


Doorsnede D

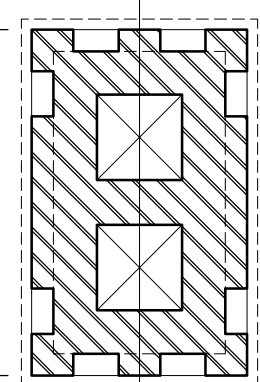

Doorsnede C

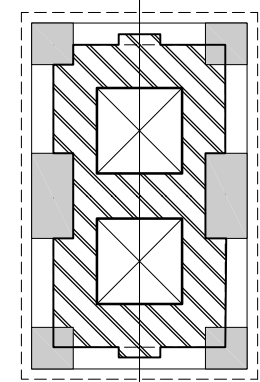

Doorsnede B

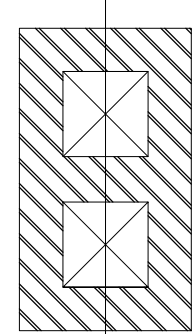


115
225
120
120
225
800
115

Doorsnede A

OVER DEZE HOOGTE DE SCHOORSTEEN OPNIEUW OPBOUWEN VANAF DAKRAND

1120
135
183
210
840
180
4918
110
2460
420

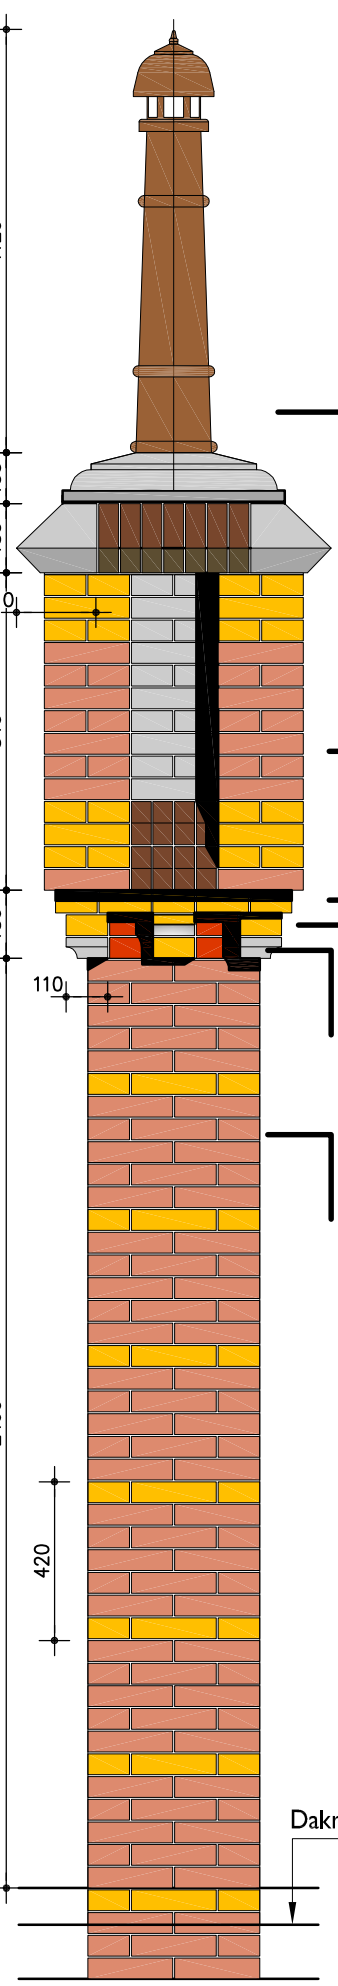

A

B

C

D


E

F

Dakrand


Dakrand

Nieuw model schoorsteen Zuidzijde

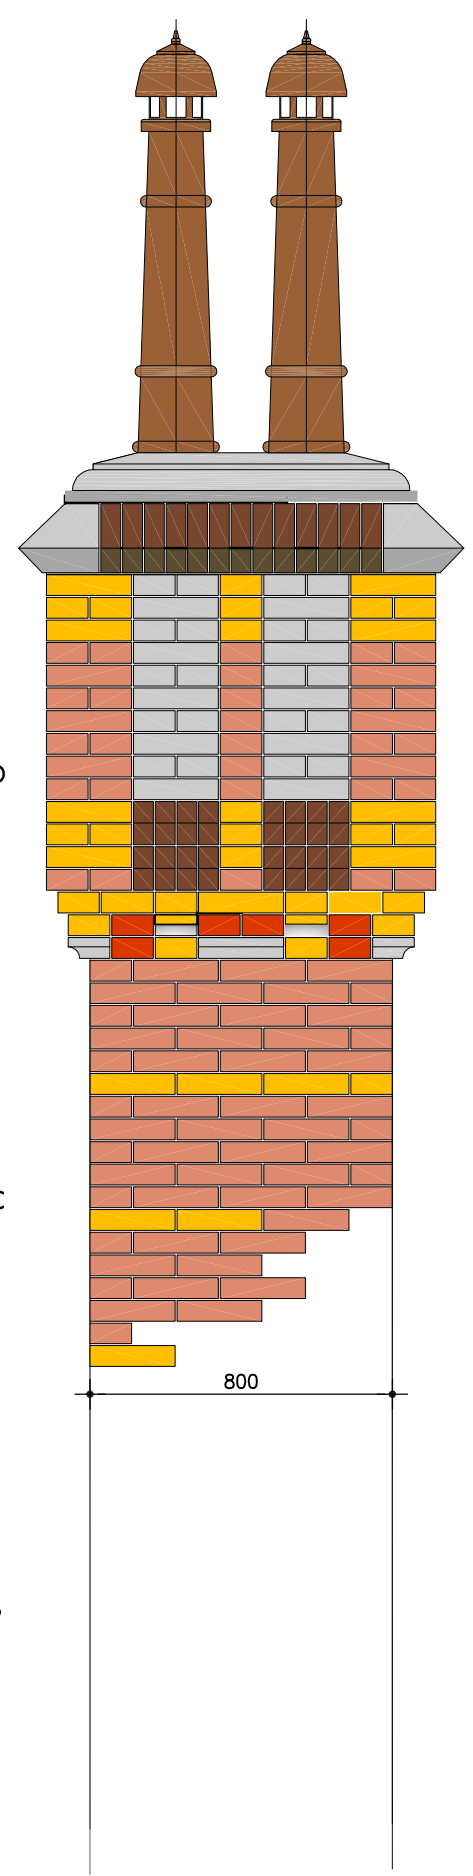



800


Nieuw model schoorsteen Oostzijde

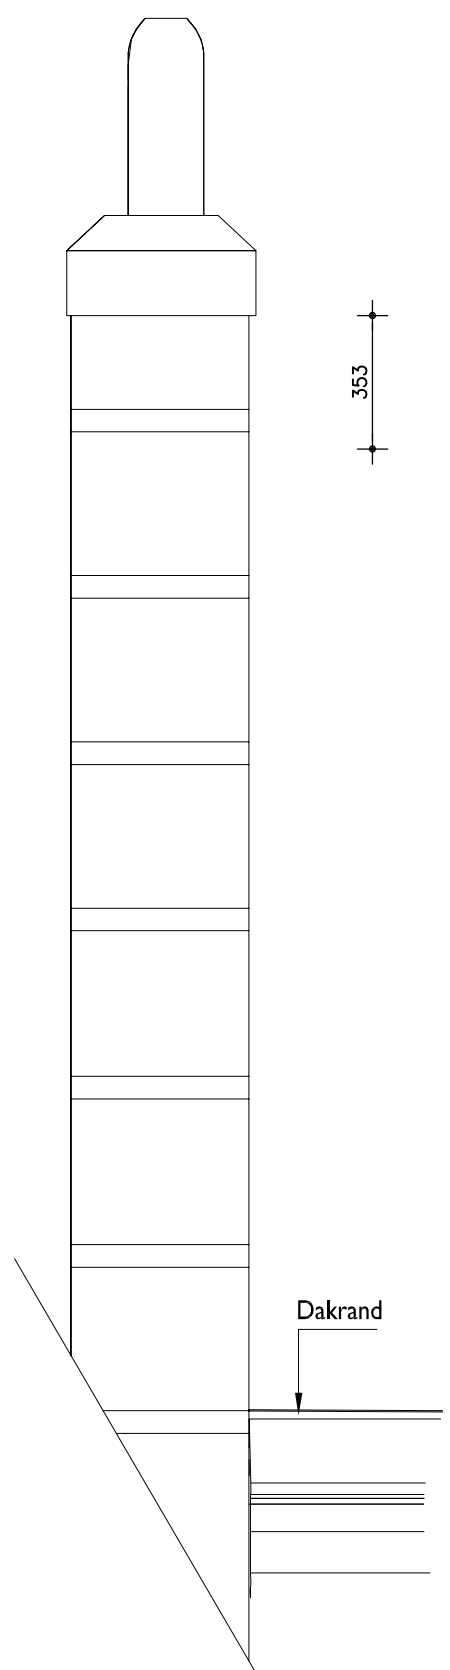

Bestaand model schoorsteen

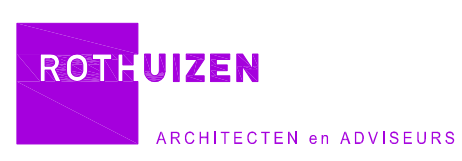

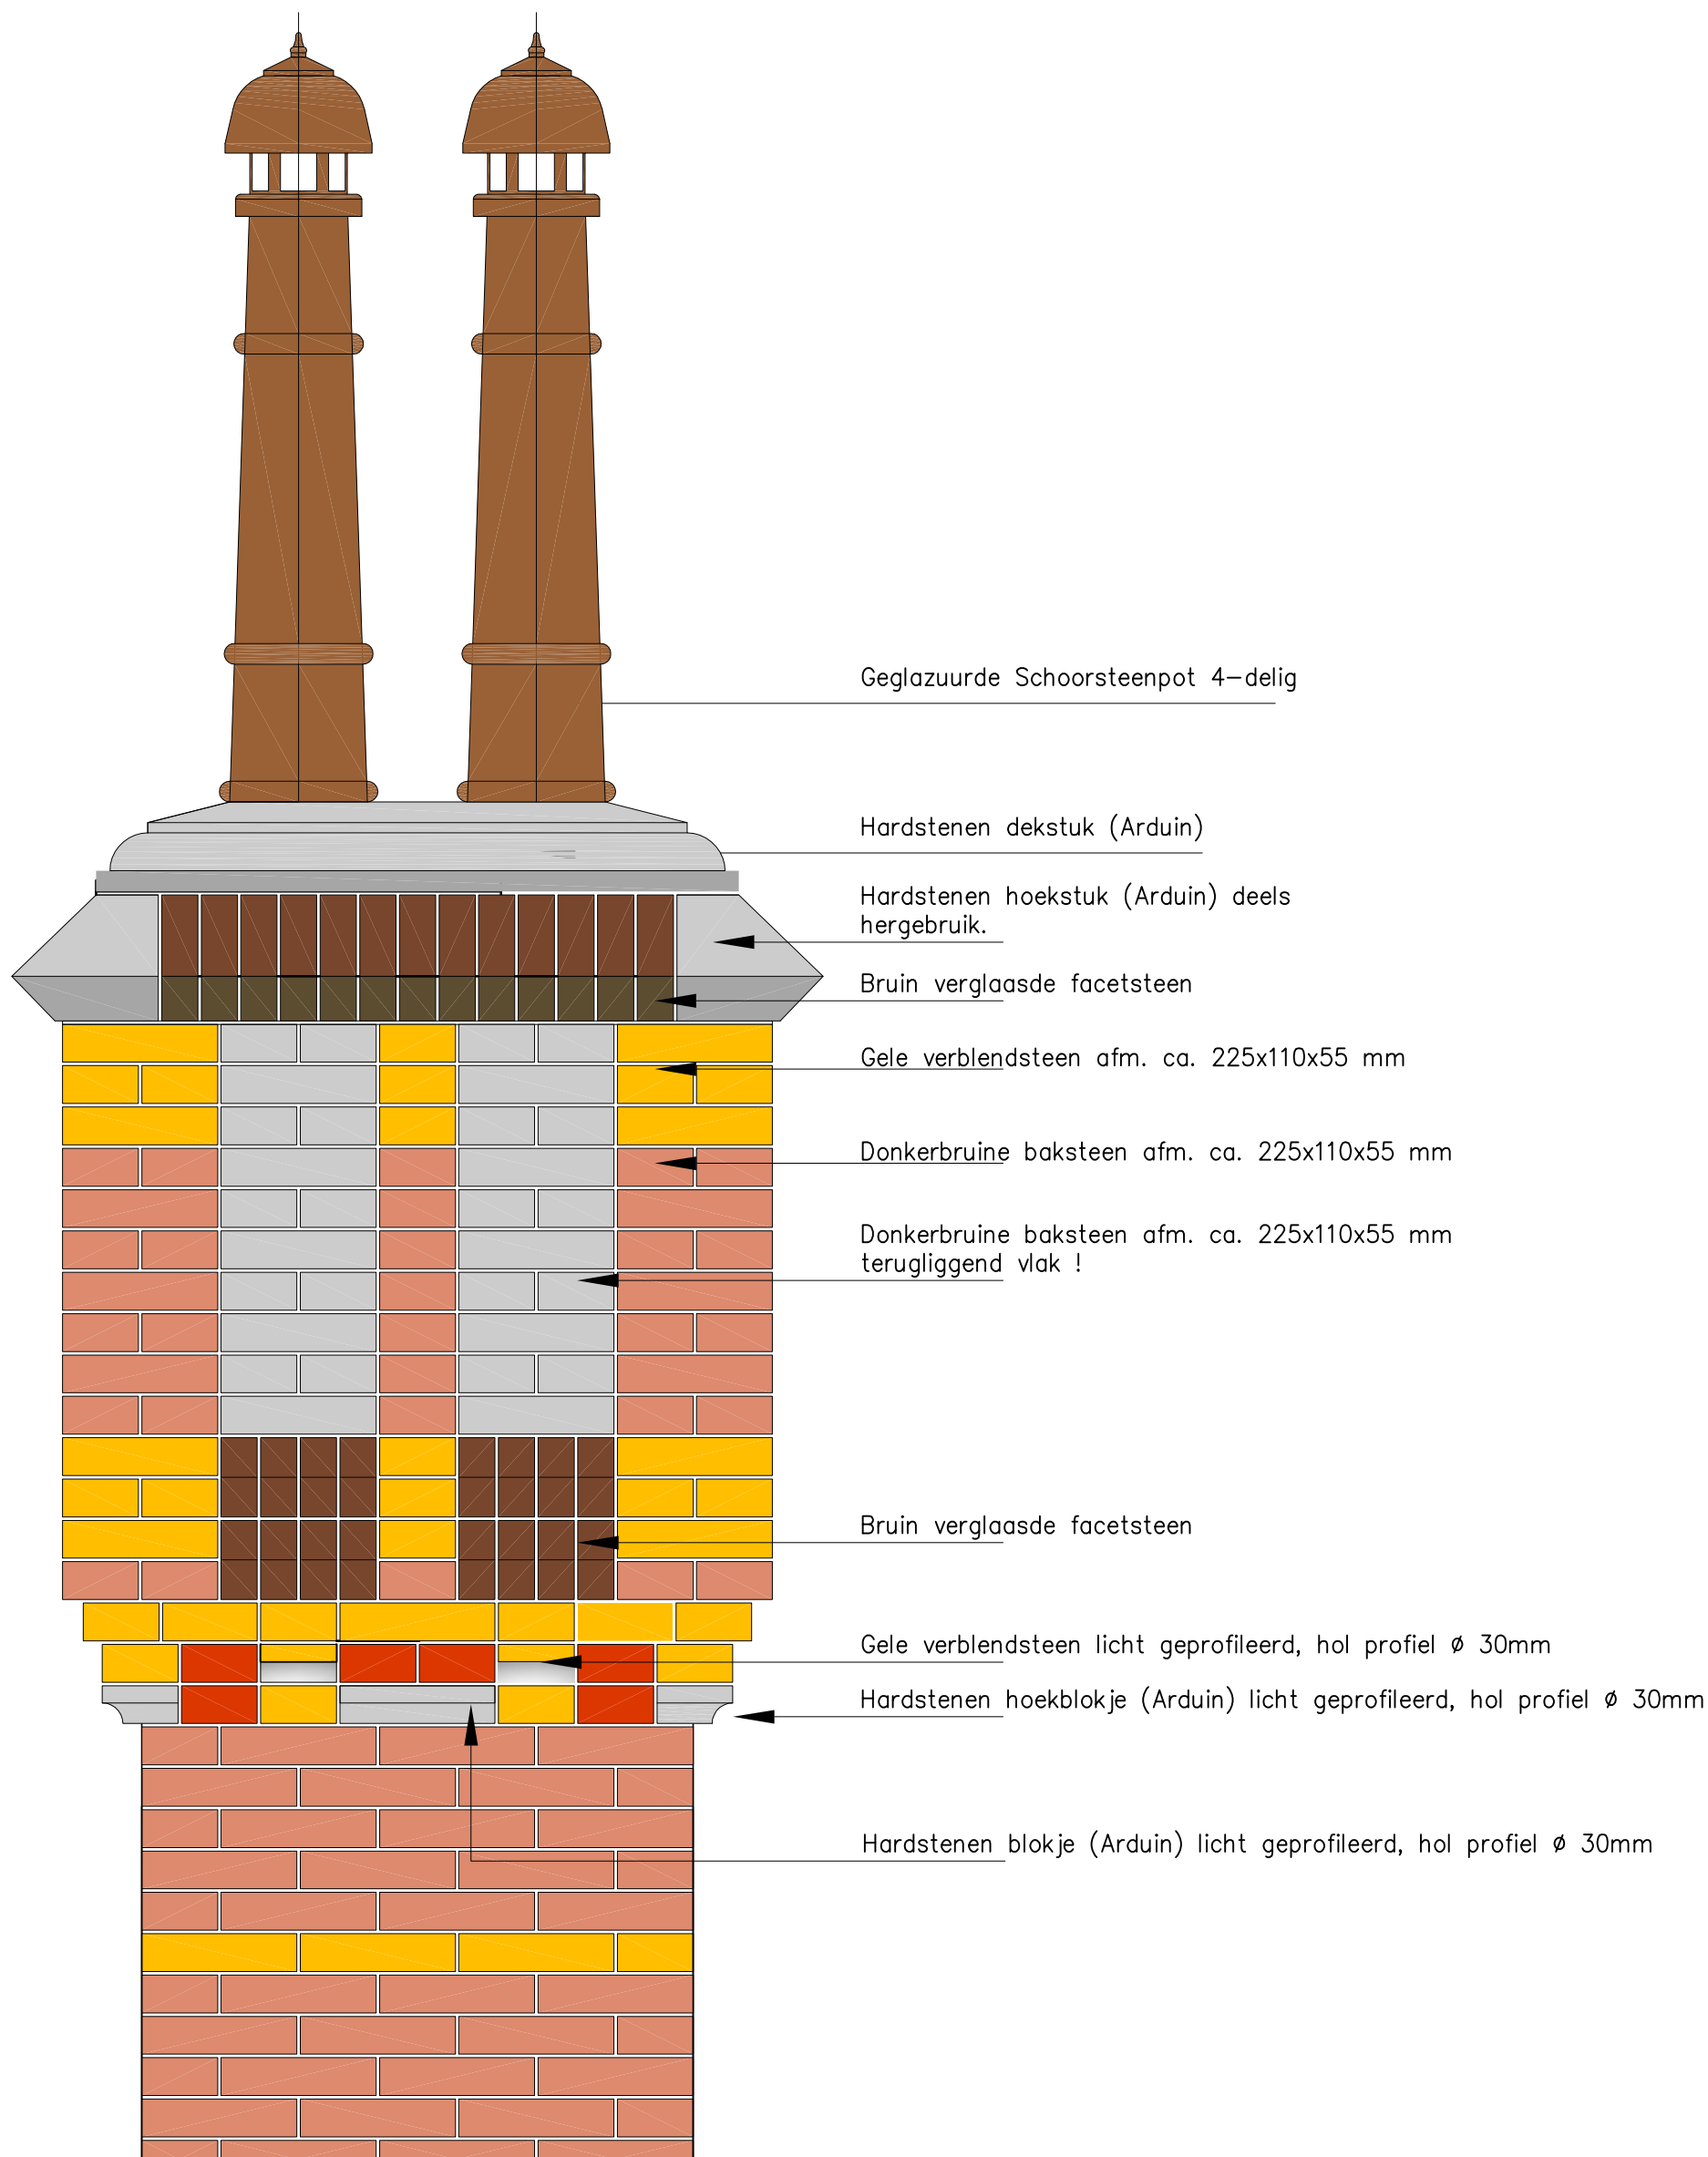

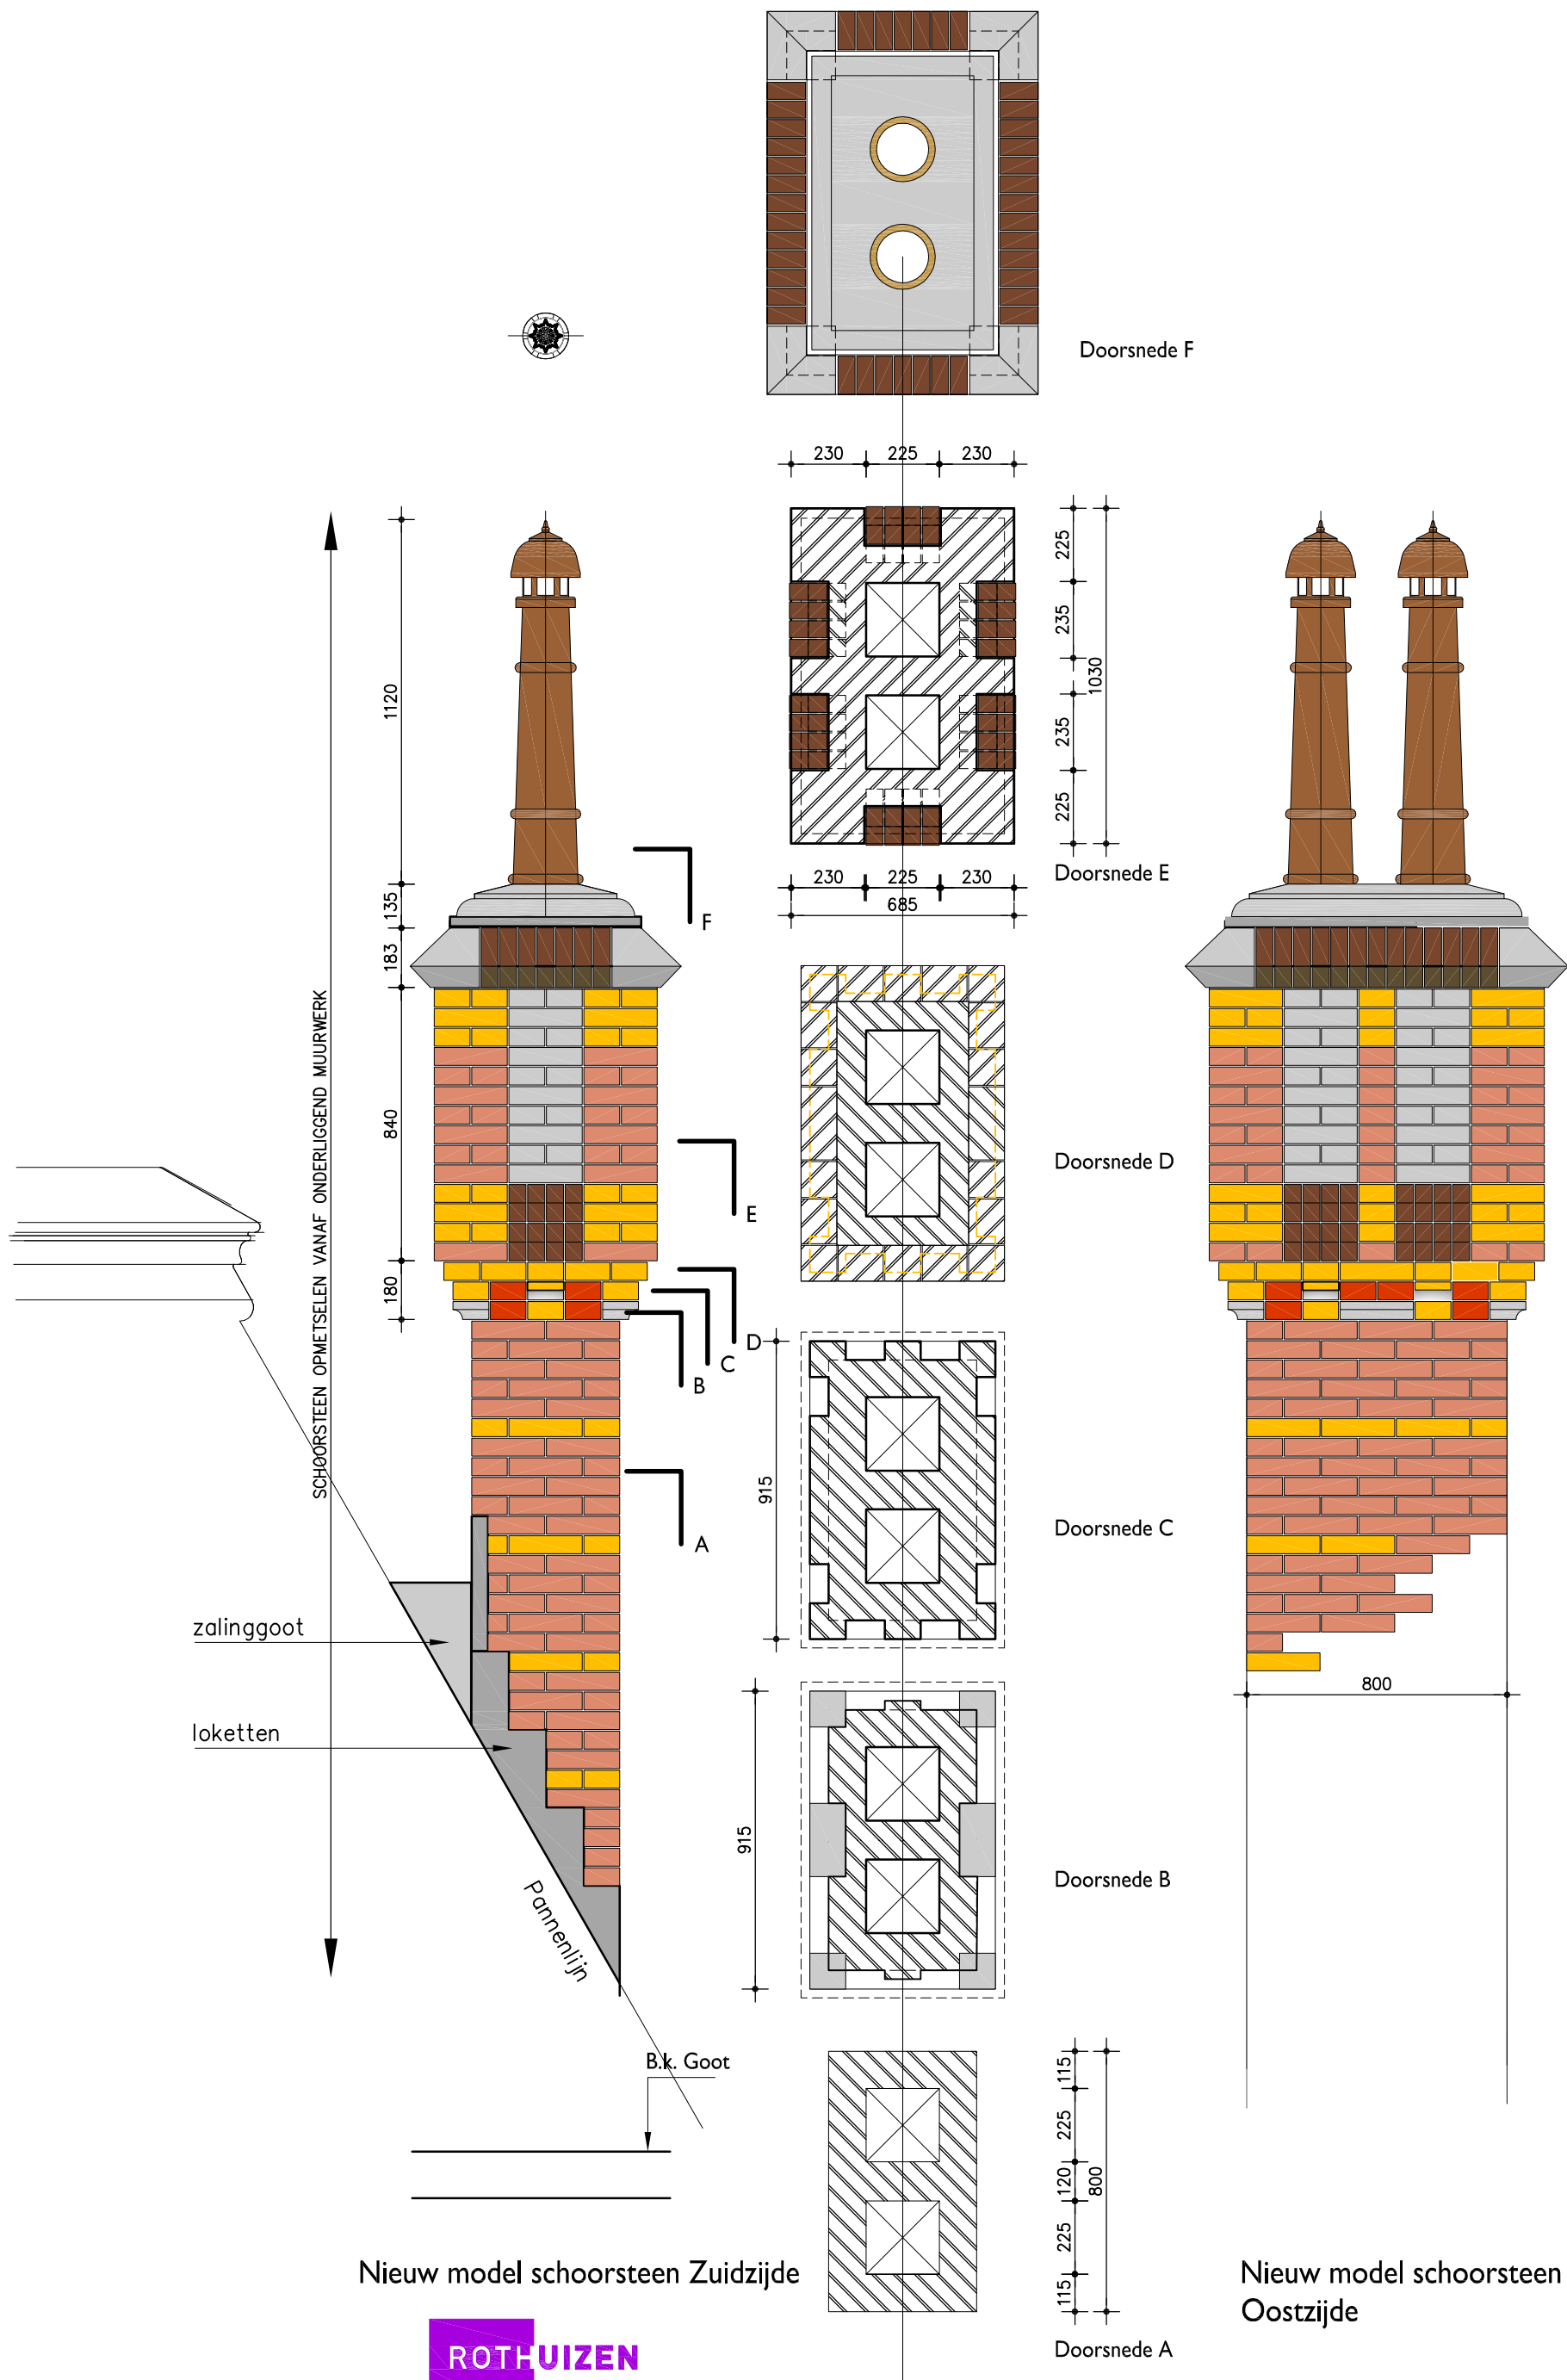

ROTHUIZEN

ARCHITECTEN en ADVISEURS

project: Villa Jorissen Singel 97 Dordrecht
onderdeel: Reconstructie 09 Schoorsteen SS03
contact: www.rothuiZEN.eu

datum: 17.02.2023 formaat: A3 getekend: H status:
schaal: 1:20 infoniveau: projectnr: 21052 doc.: TO-33

