


Terreinindeling

1:500




Plattegrond bebouwing eerste verdieping

1:500

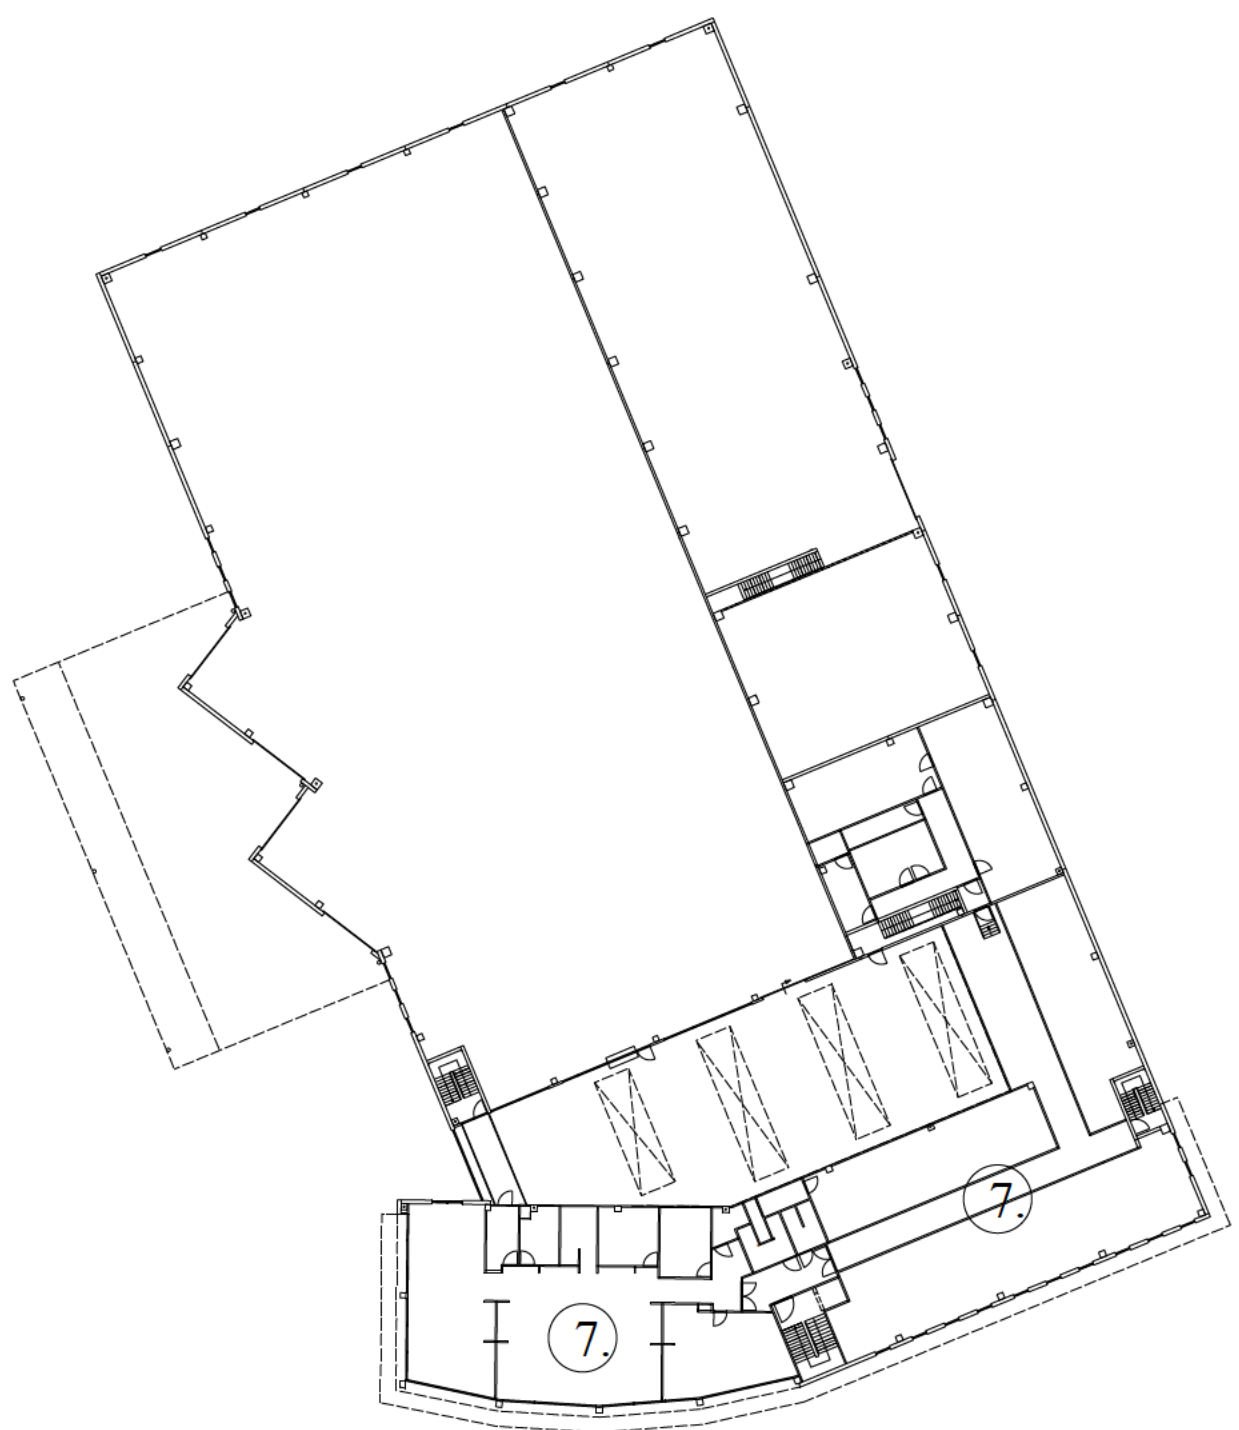


Plattegrond bunkerschip Ruim

1:500

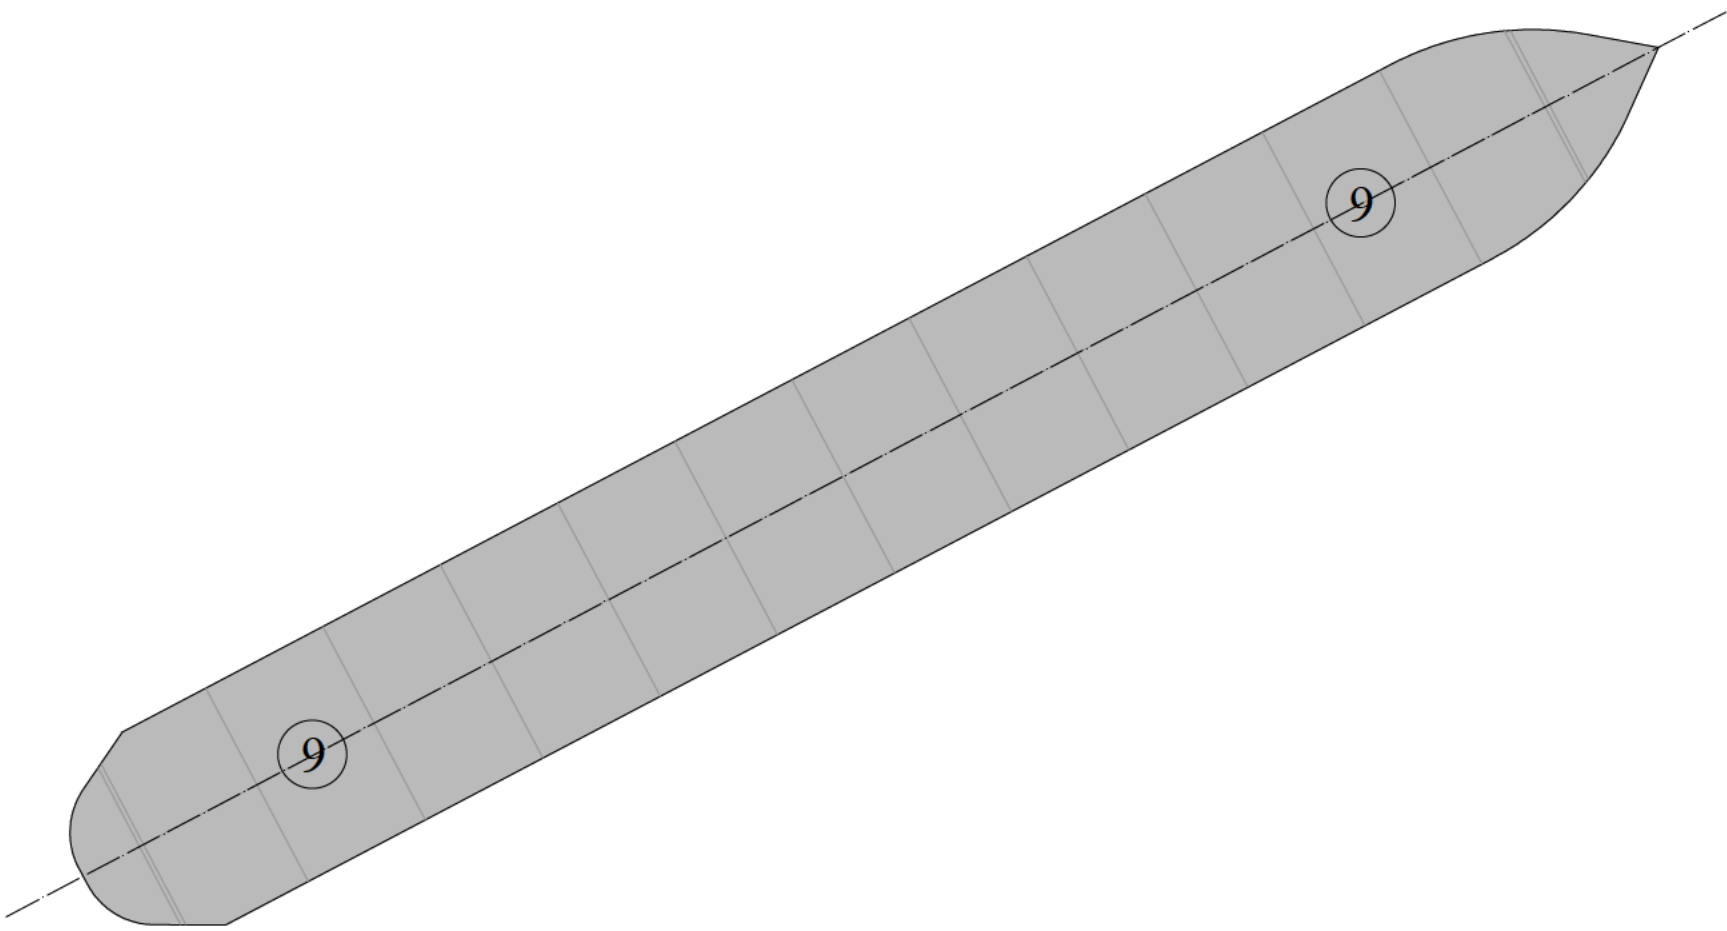


Plattegrond bunkerschip Opbouw dek

1:500

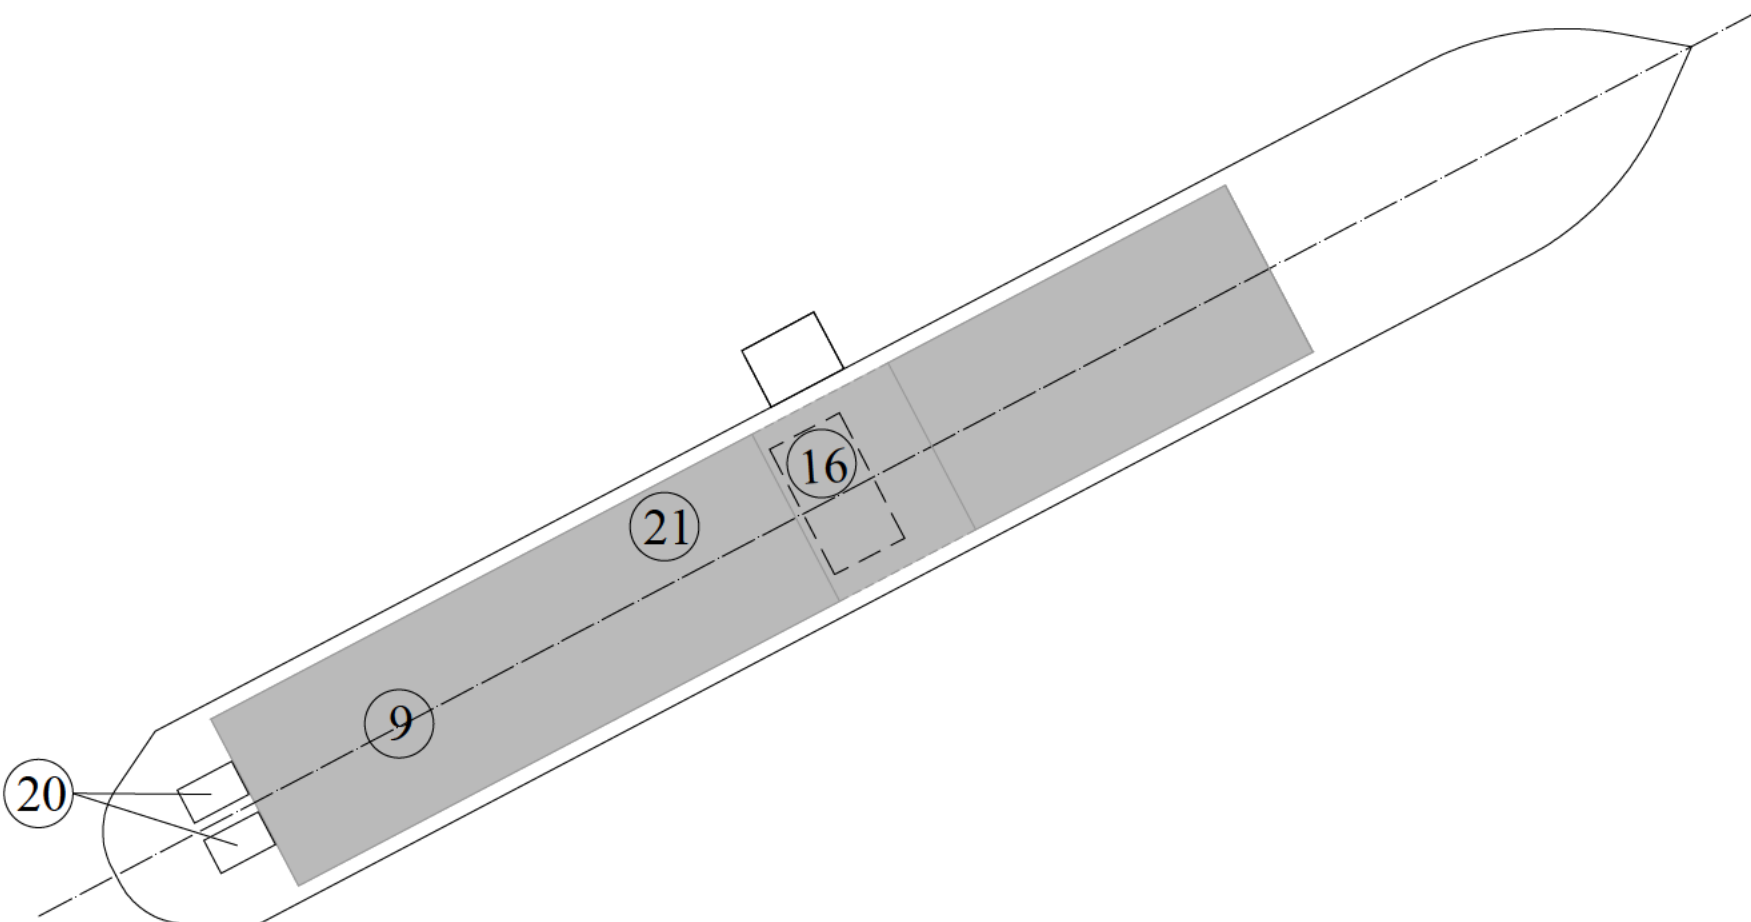

Plattegrond bunkerschip Tweede opbouw woning

1:500

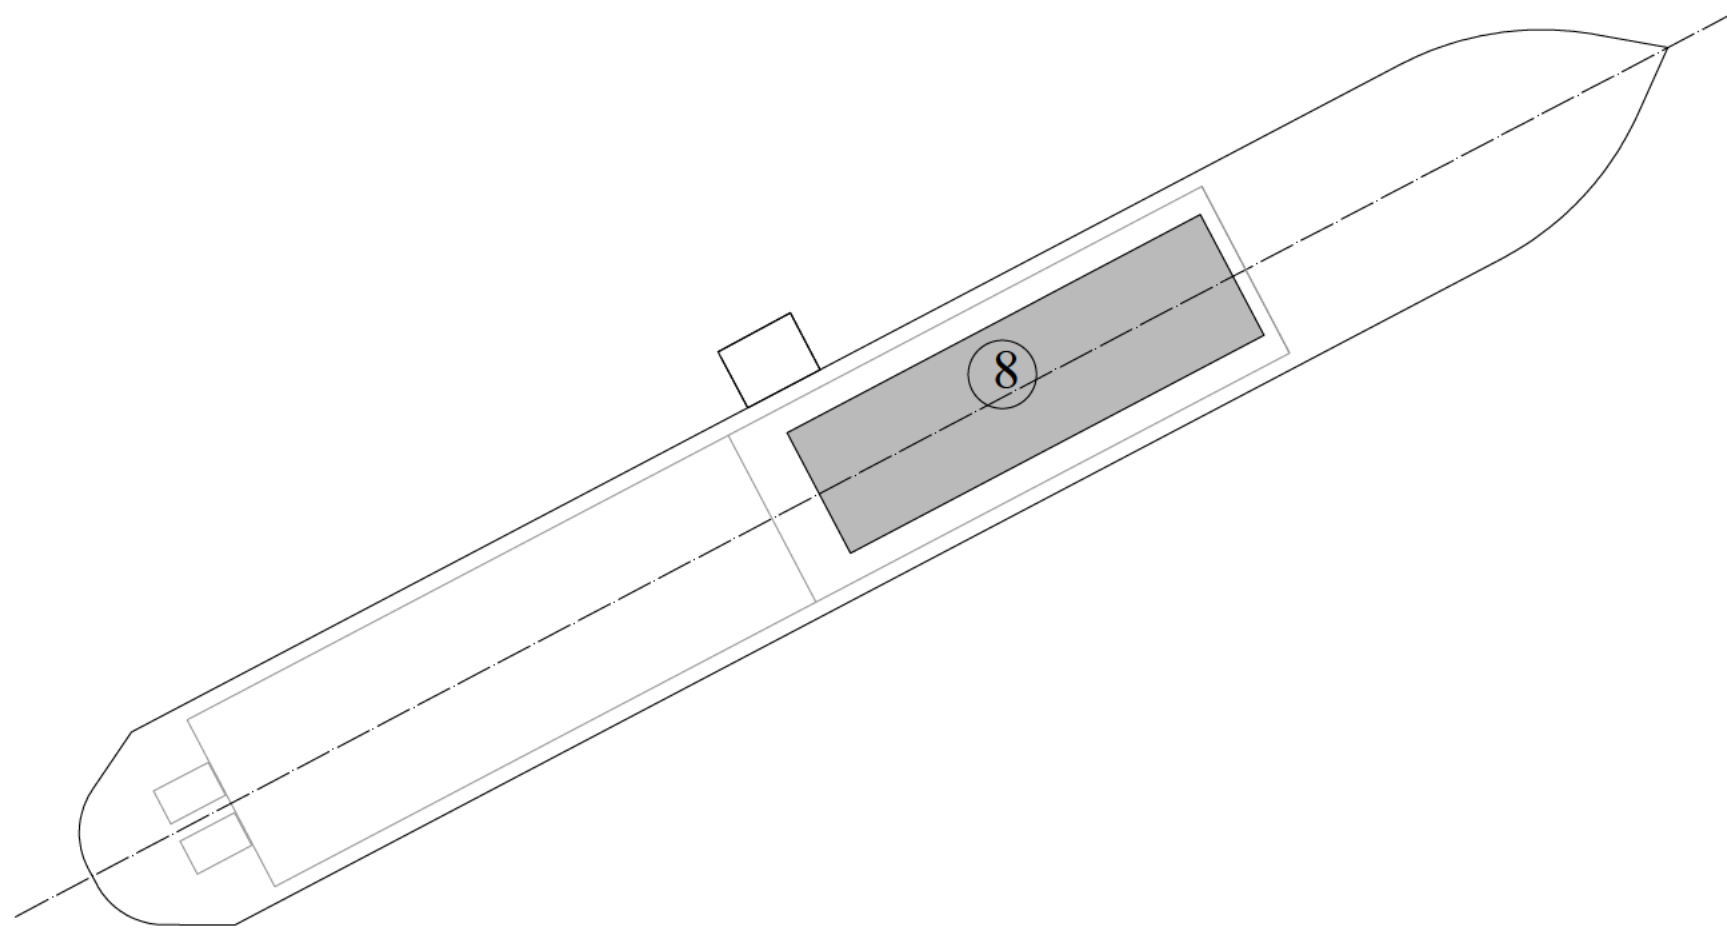

Doorsnede bunkerschip

1:200



Renvooi

- 1 Magazijn
 - 2 Werkplaats
 - 3 Ketelhuis / warmtepomp
 - 4 Aggregaat
 - 5 PGS-voorziening (PGS1 & PGS3) (max. 10 ton)
 - 6 Winkel
 - 7 Kantoor
 - 8 Bedrijfswoning
 - 9 Opslag gas-en smeeroilie
 - 10 LNG- vulpunt tankwagen
 - 11 Olie/water/slib-afscheider
 - 12 Bunkerschip
 - 13 Loopbrug
 - 14 Aanlegplaats leurboten
 - 15 Gasflessen opslag
 - 16 Tijdelijke opslag conform PGS15
 - 17 Locatie overpompen koelvloeistof
 - 18 Opstelplaats wachtende (2de) LNG-truck
 - 19 Opstelplaats Brandweer (pompe)wagens
 - 20 Opslagtank bilgewater
 - 21 Brandveiligheidskast
 - 22 Loading docks
 - 23 PGS-voorziening (PGS2) (max. 10 ton)
 - 24 Tijdelijke opstelplaats afvalcontainers
 - 25 Bhuwatervoorziening
- Grens inrichting
- Vloestofdicht
- Laad- en loskade derden
- Terrein uitsluitend bestemd voor LNG-tankwagens
- Aanleglocatie klintschepen
- ↕ Toegangspoort inrichting
- ↕ Rijroute LNG-tankwagens



ADROMI GROEP

Onderwerp: Omgevingsvergunning milieu
Overzichttekening walstation Uilenkade 100
Kenmerk: V202028
Datum: 29-03-2014
Formaat: A0
Wijziging: 06-04-2022
Schaal: 1:500 / 1:200
Getekend:
Uitvoering: A. Nobel en Zn.
In opdracht van: Zwijndrecht

