








Foto bestand

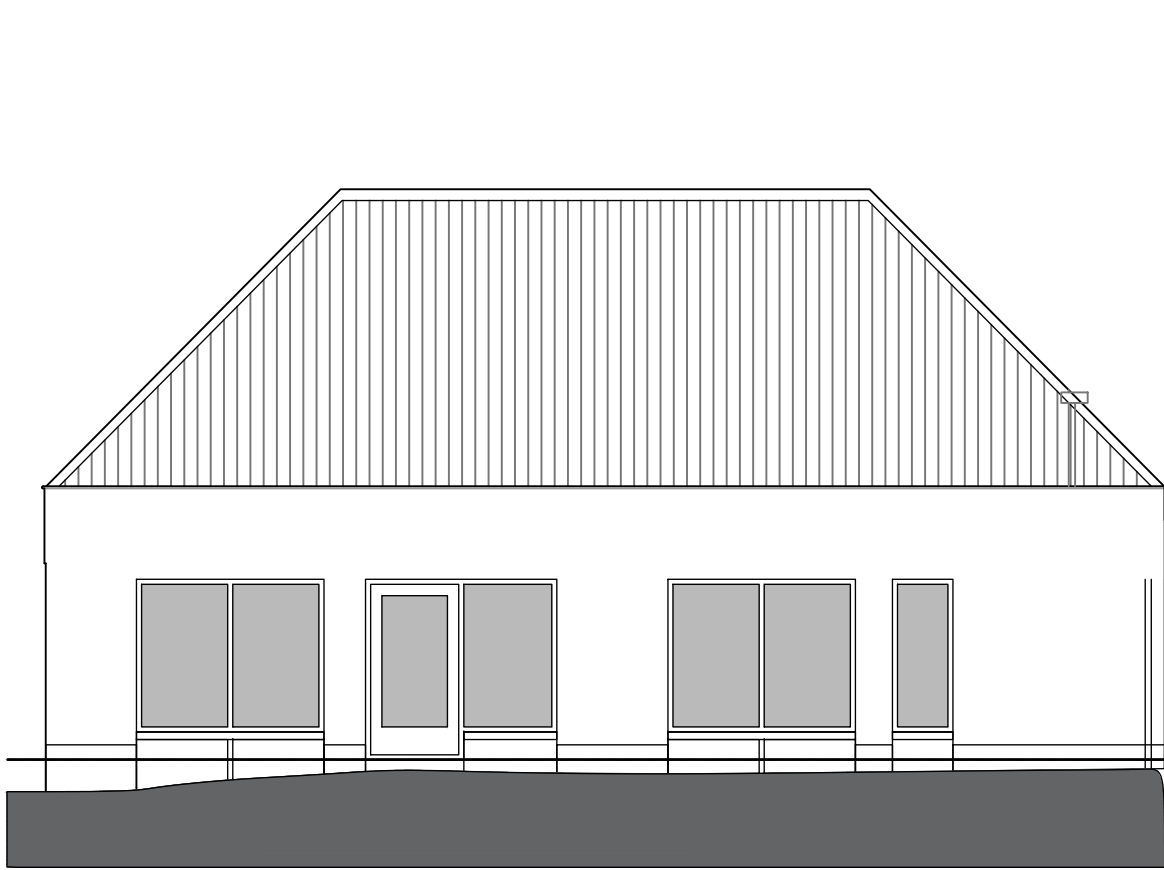


Zijgevel bestand

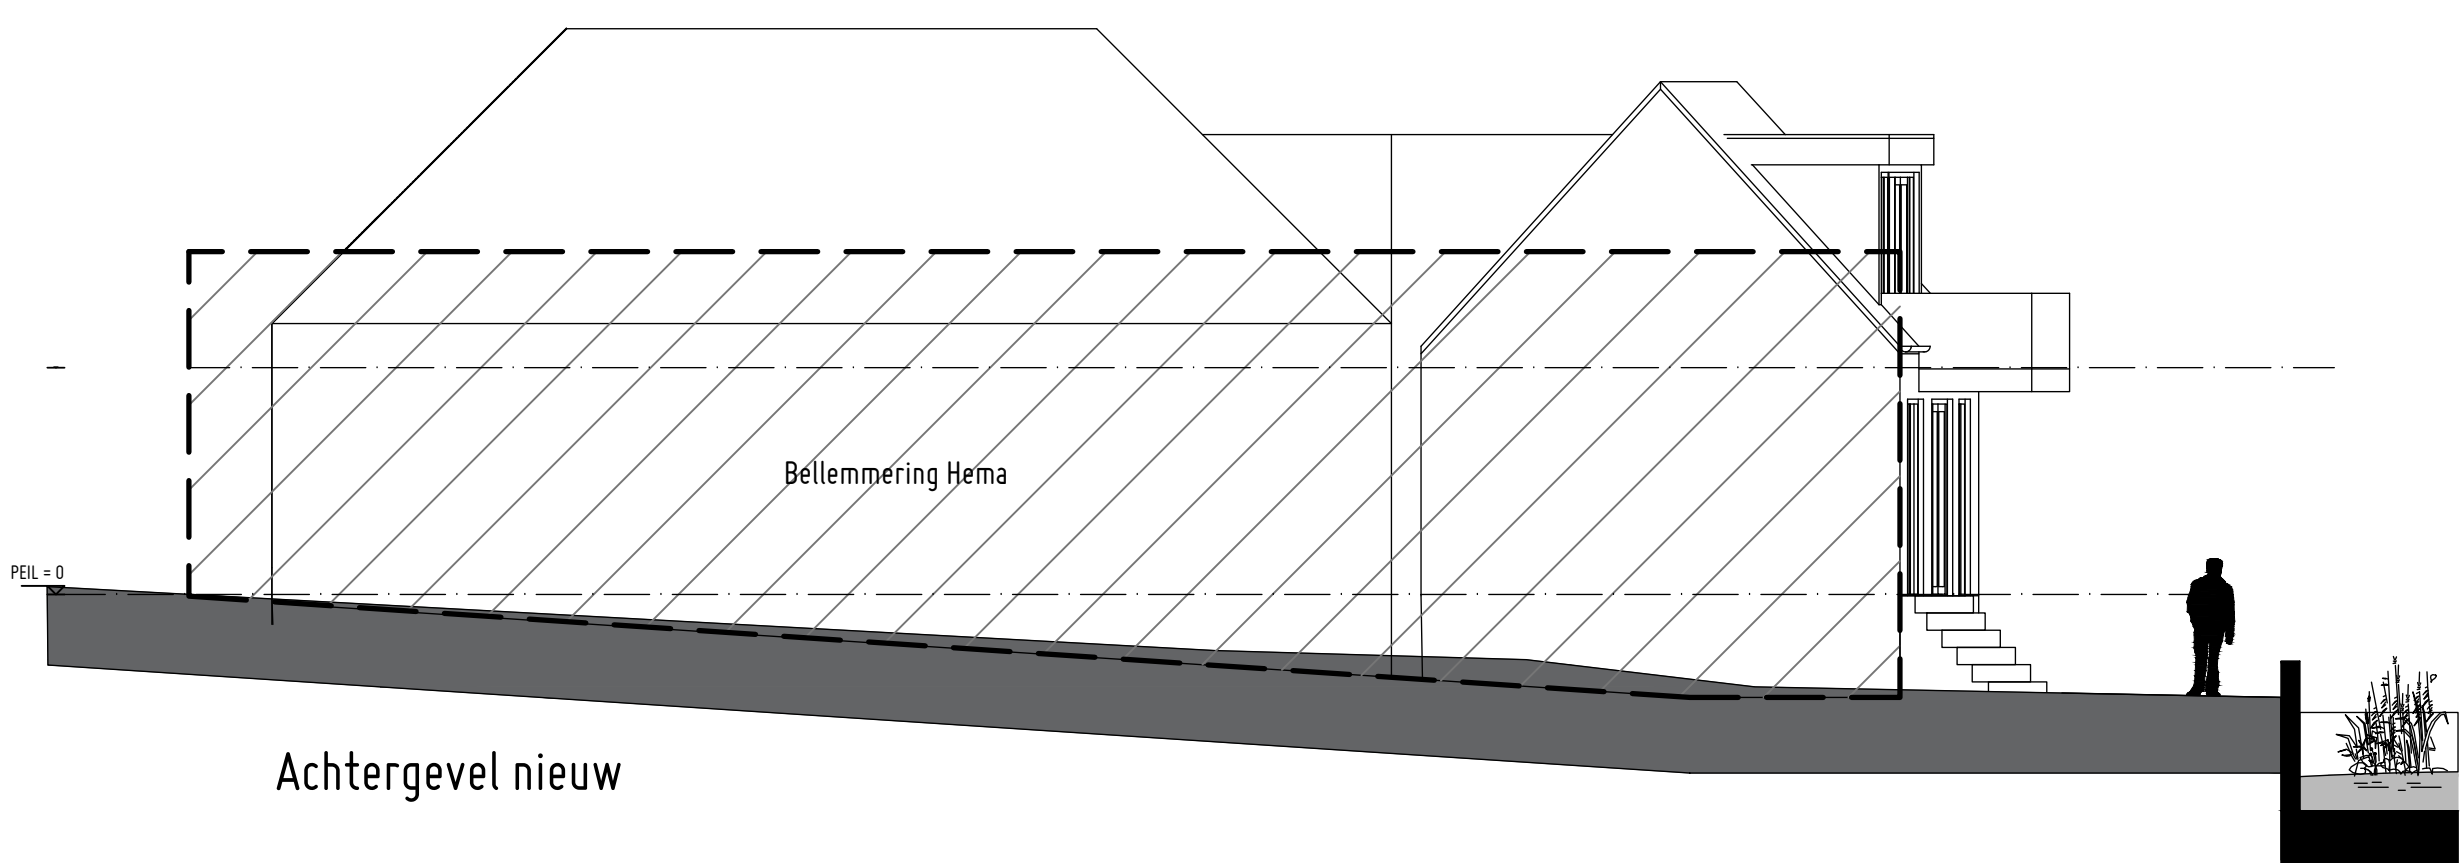

Achtergevel nieuw

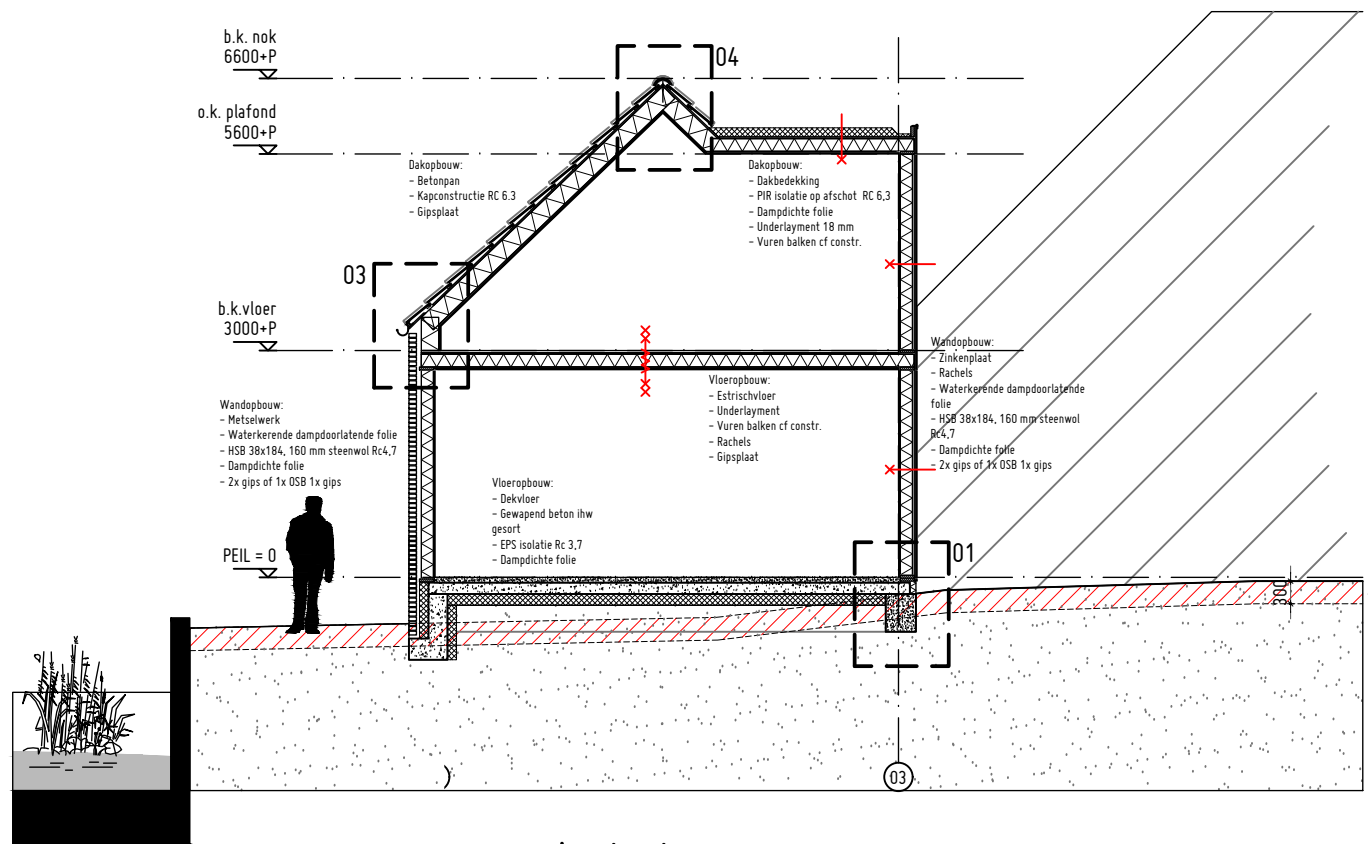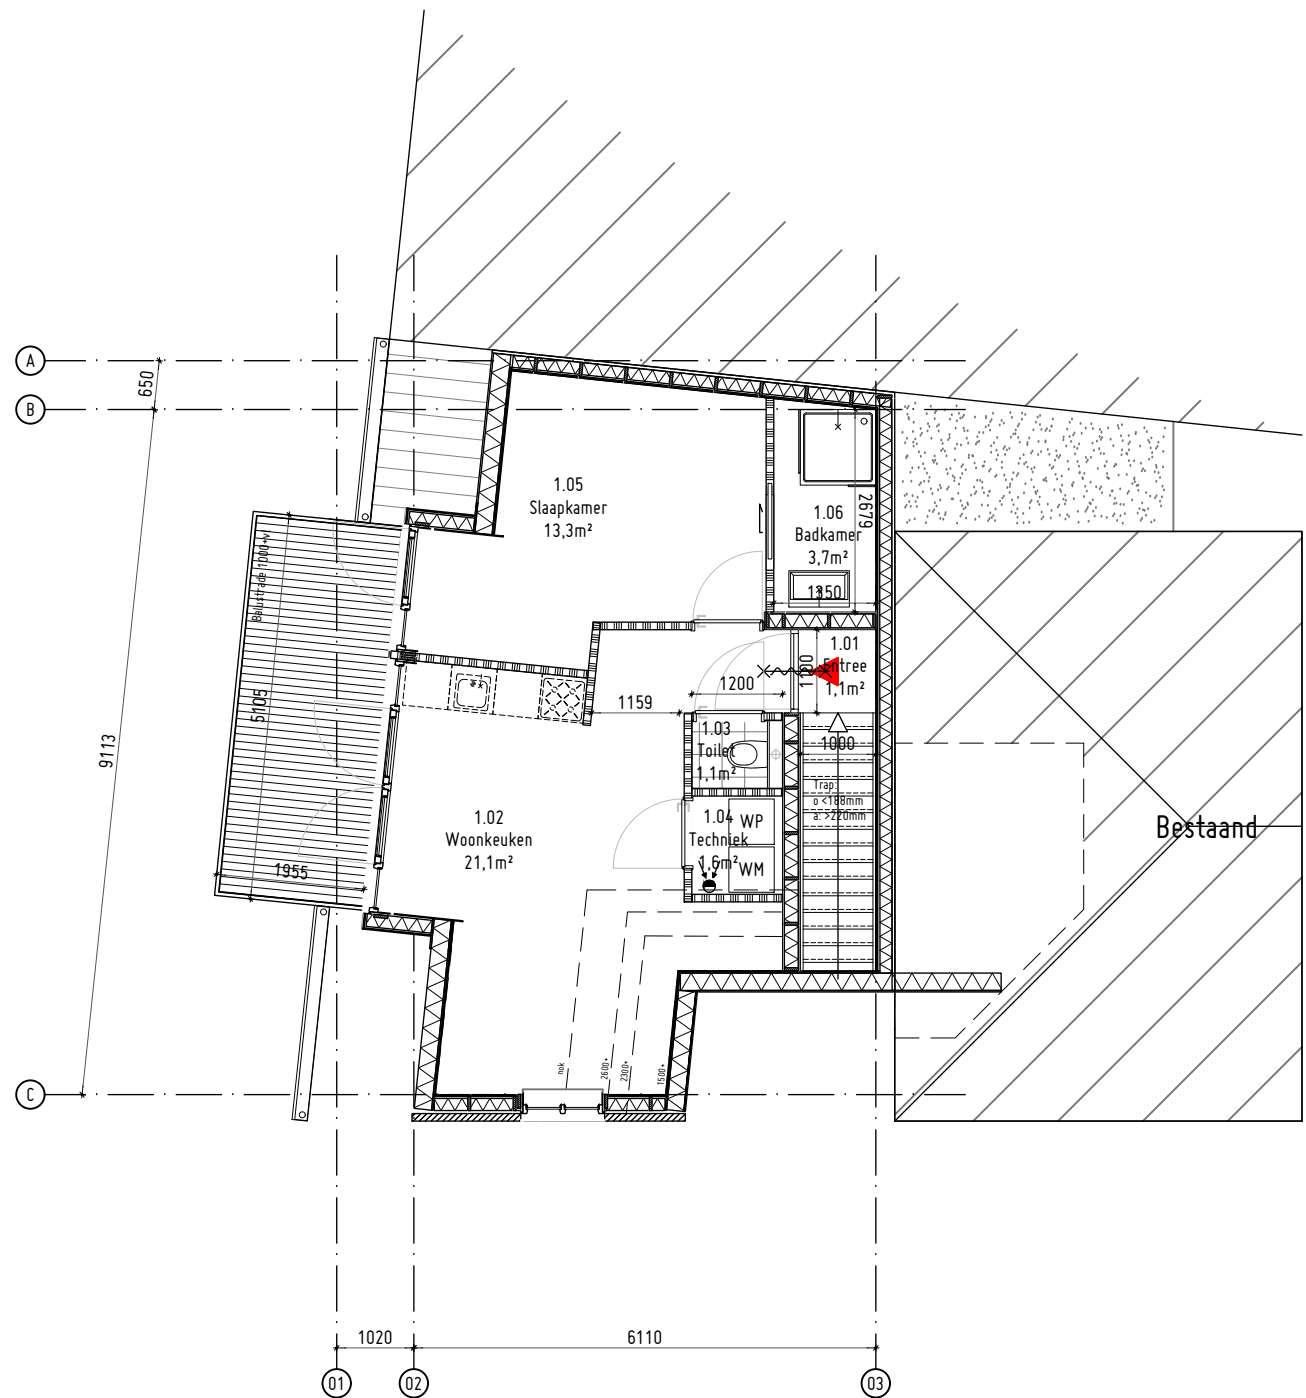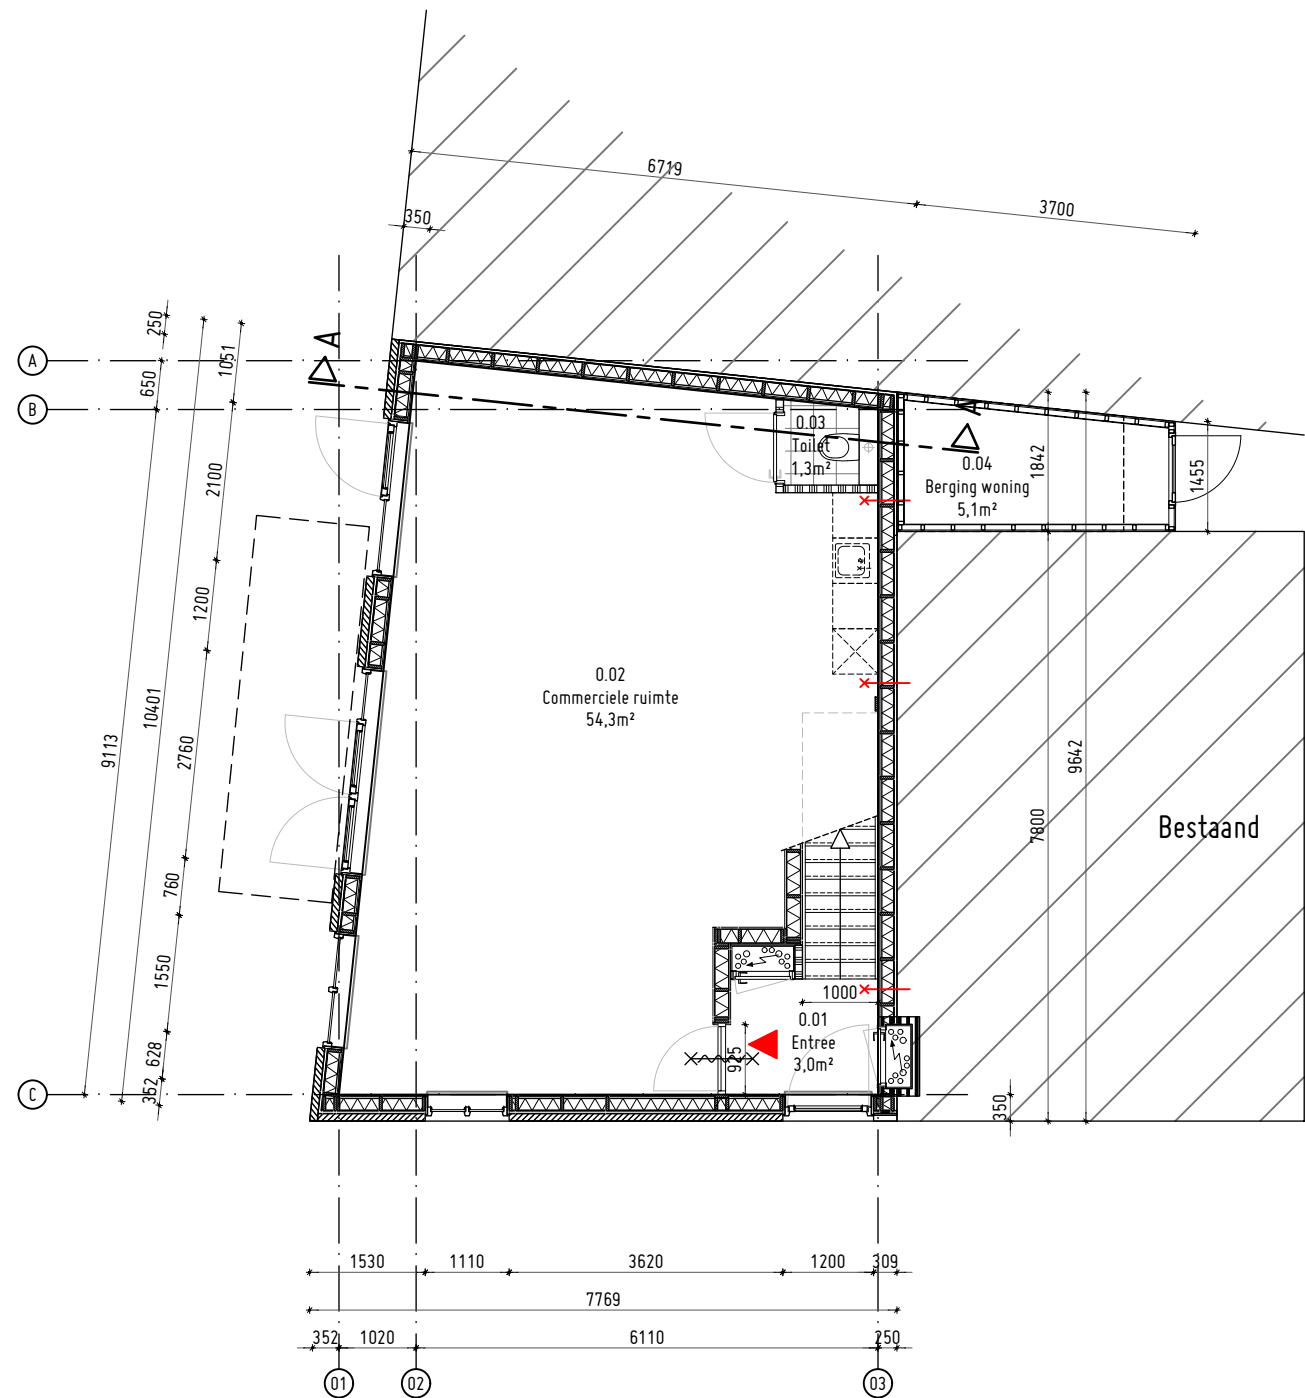


orsnede A-A

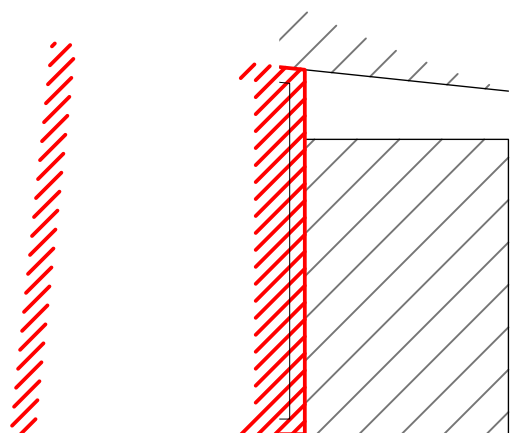

ARCHEOLOGIE
30 cm onder maaiveld (zie)
Er wordt circa 24m² door de grens heen
gebouwd (zie).
Dit is onder de grens van < 30m².

Situatie

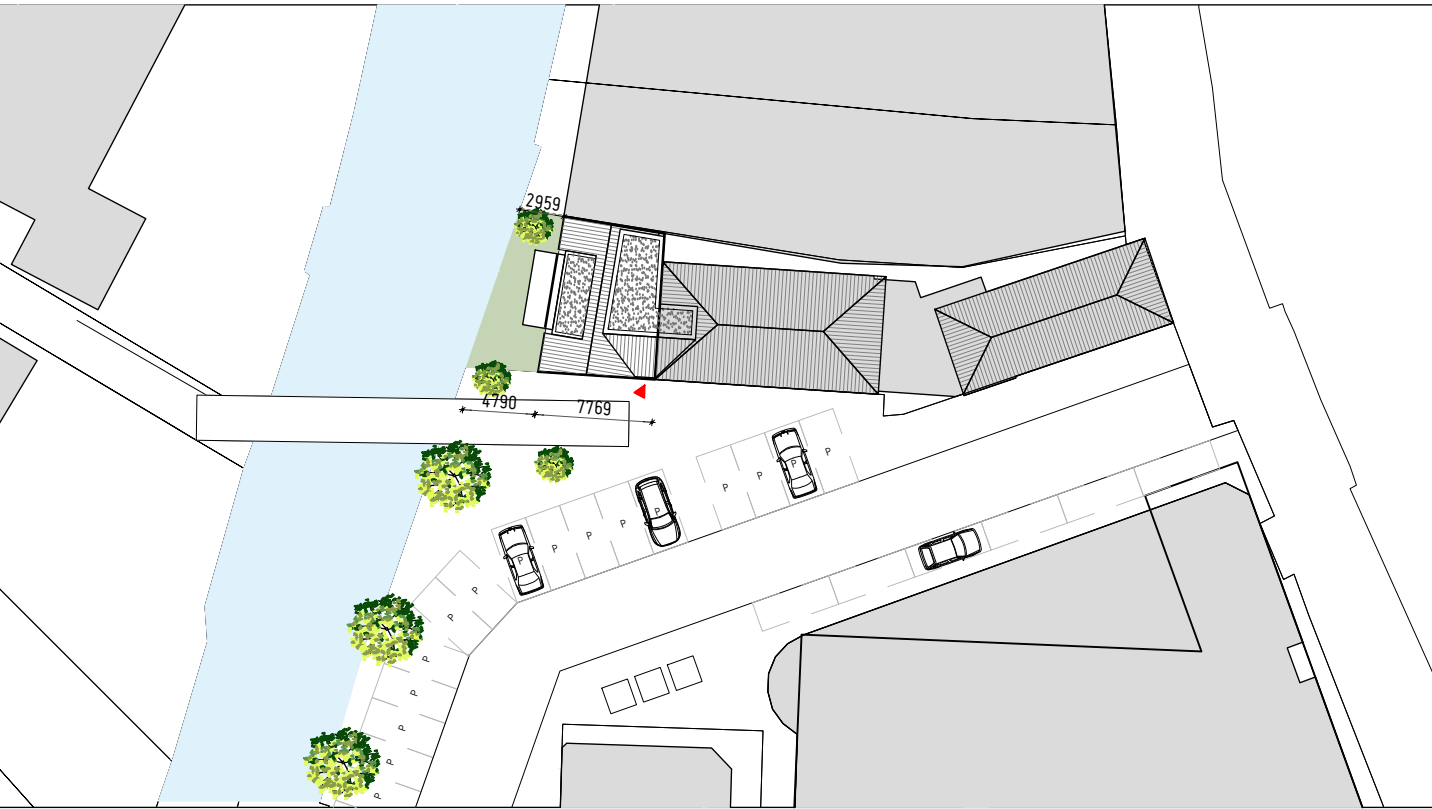

28 ontwerpt
02 en adviseert

Project:
Appartement + winkel

Klein Diepje 7-9, Hardinxveld-Giessendam

Opdrachtgever:
2811 planontwikkeling bv

Fase:
Omgevingsvergunning

Onderwerp:
Plattegronden, Aanzichten & Doorsnede

Tekeningnummer:
OV-10

Hakgriend 4
3371KA Hardinxveld-Giessendam

email post@2802oa.nl
telefoon 0183 - 20 30 11

www.2802oa.nl

Projectnr:

22.070

Getekend:

■

Schaal:

1:100

Formaat:

A1 - liggend

Status:

Definitief

Datum:

15-12-2023

Wijziging:

A 05-01-2024

B 06-12-2024

C 13-03-2025

D

E