



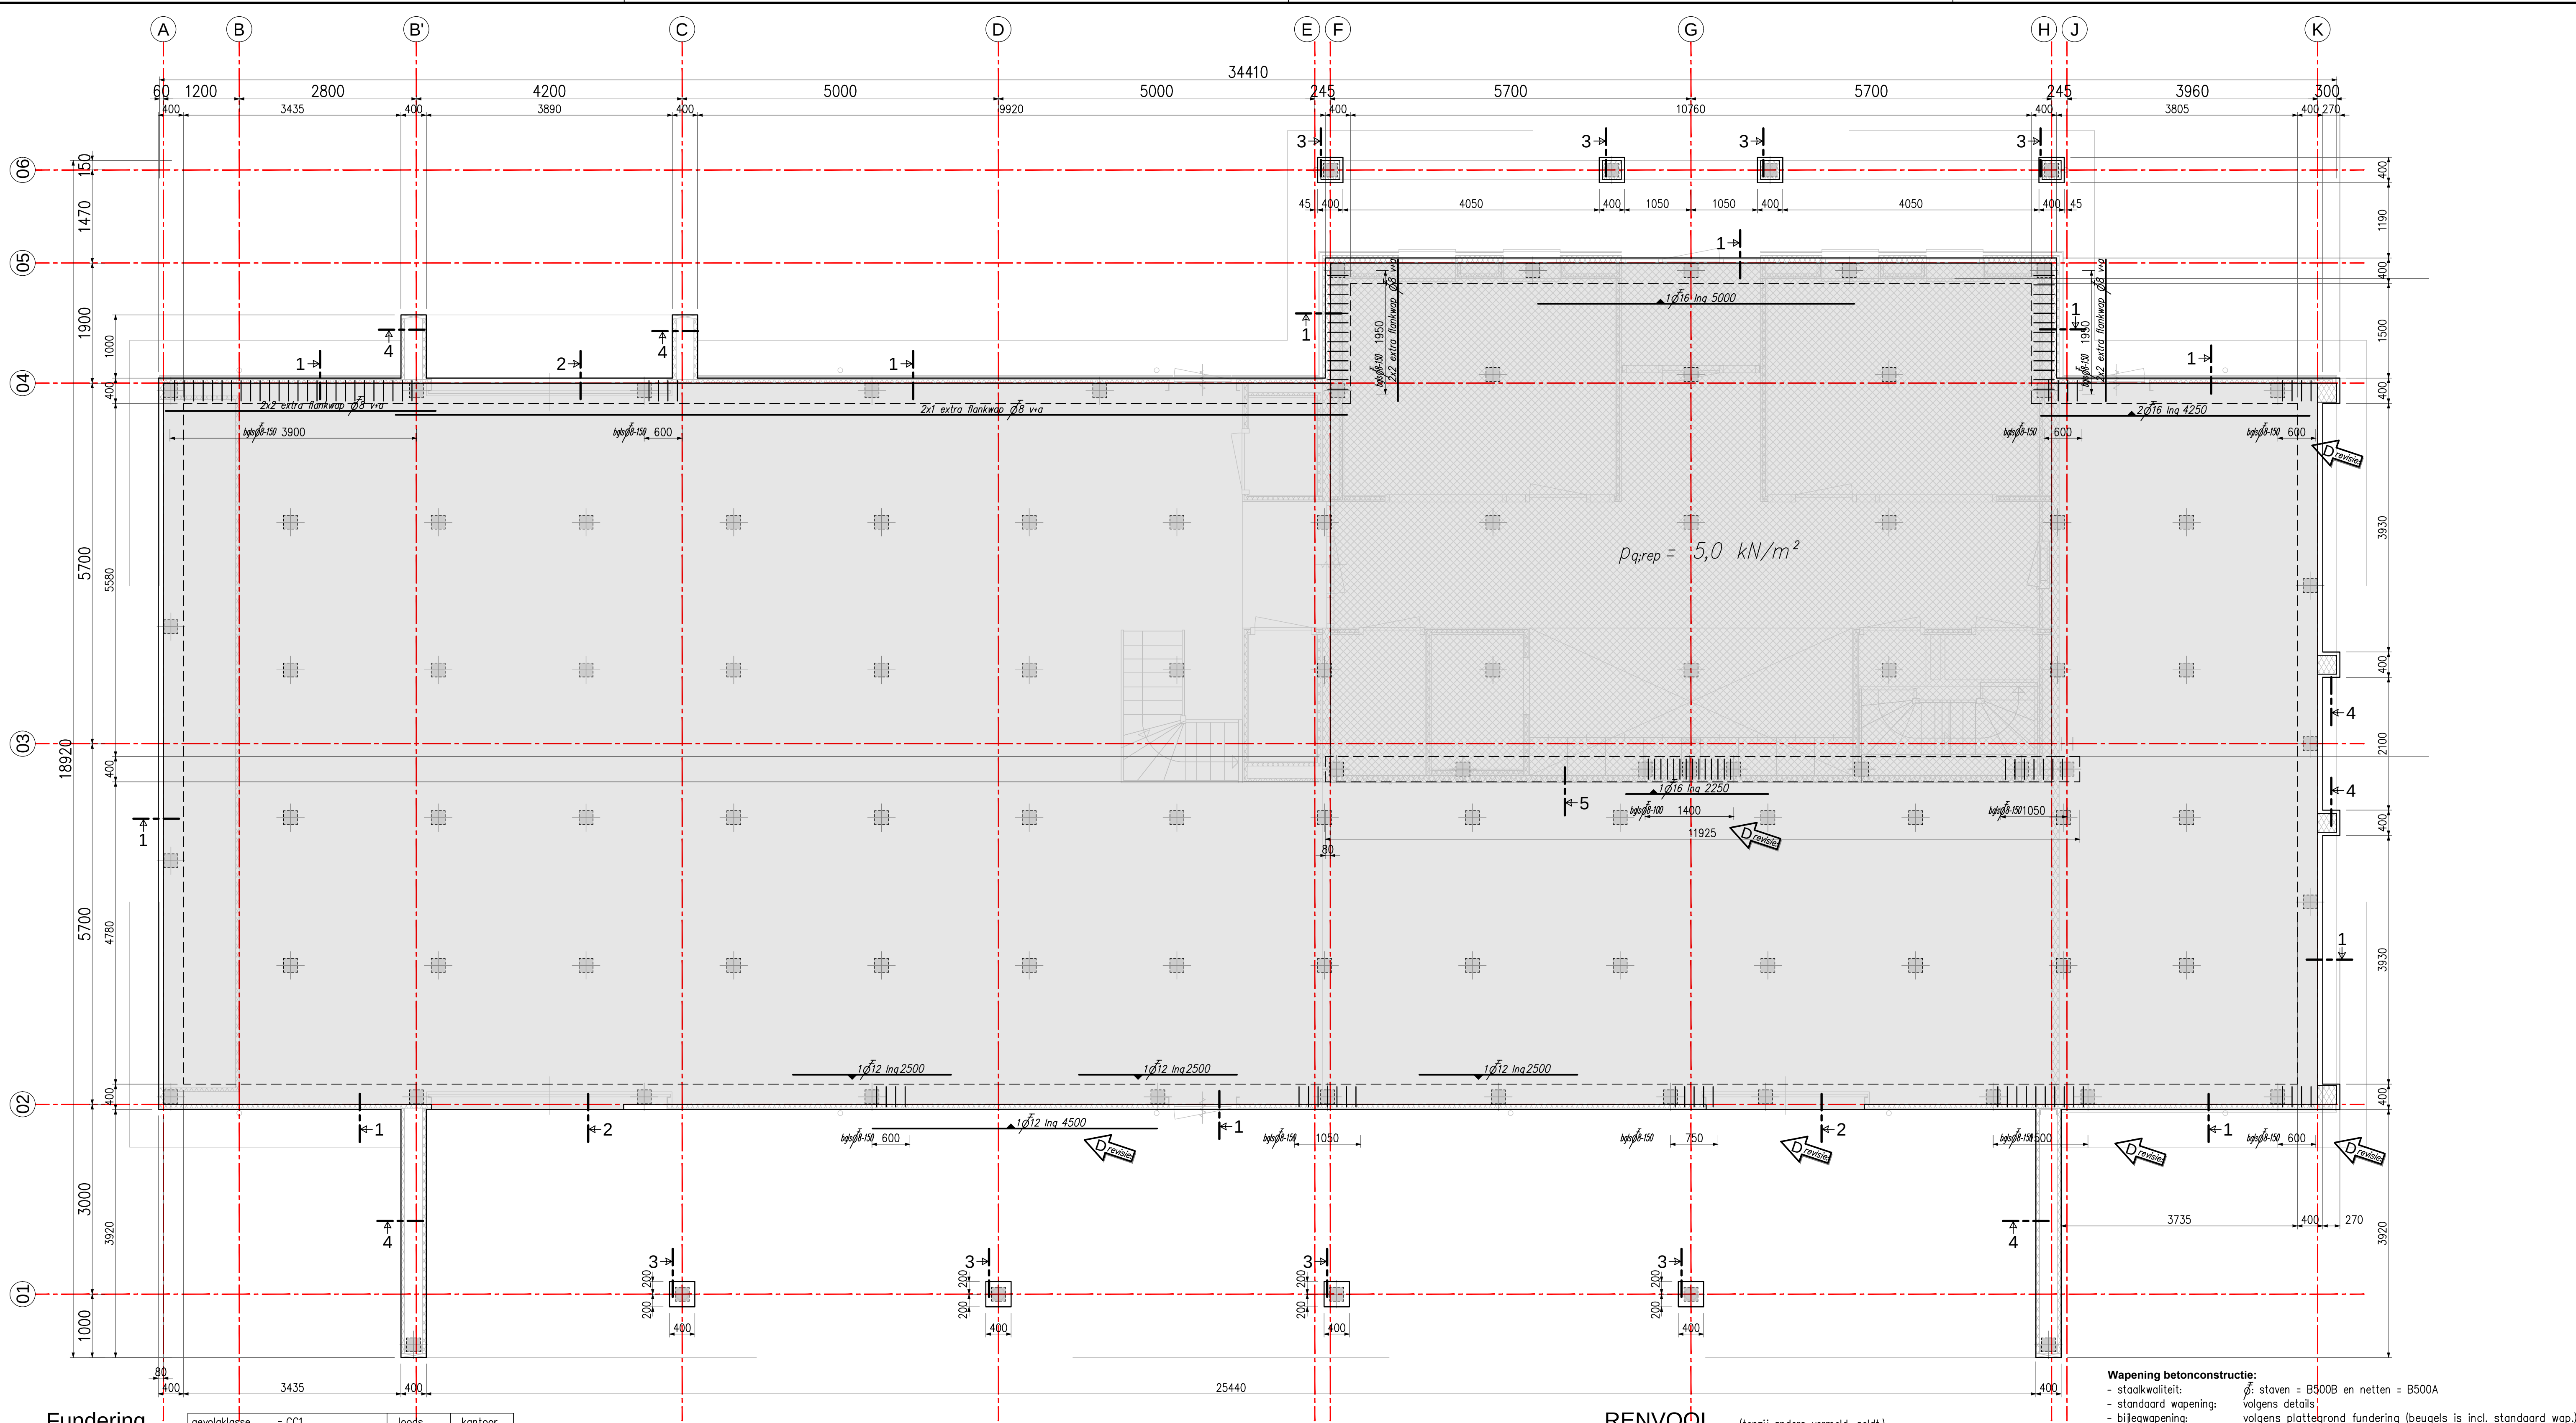


Fundering

schaal : 1:50


gevolgklasse = CC1	loads [kN/m²]	kantoor [kN/m²]
gebruiksbelasting Prep=	0,0	0,5
lichte scheidingswanden	25,0	5,0
veranderlijke belasting		

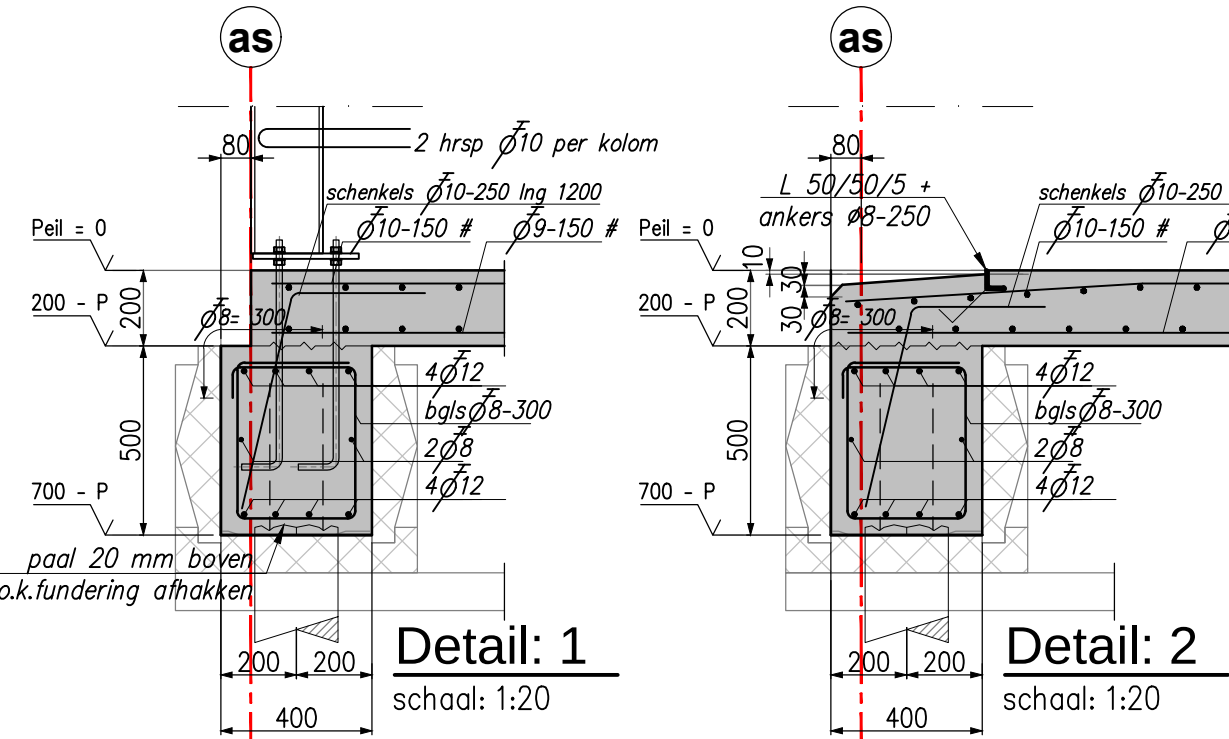


Detail: 1
schaal: 1:20

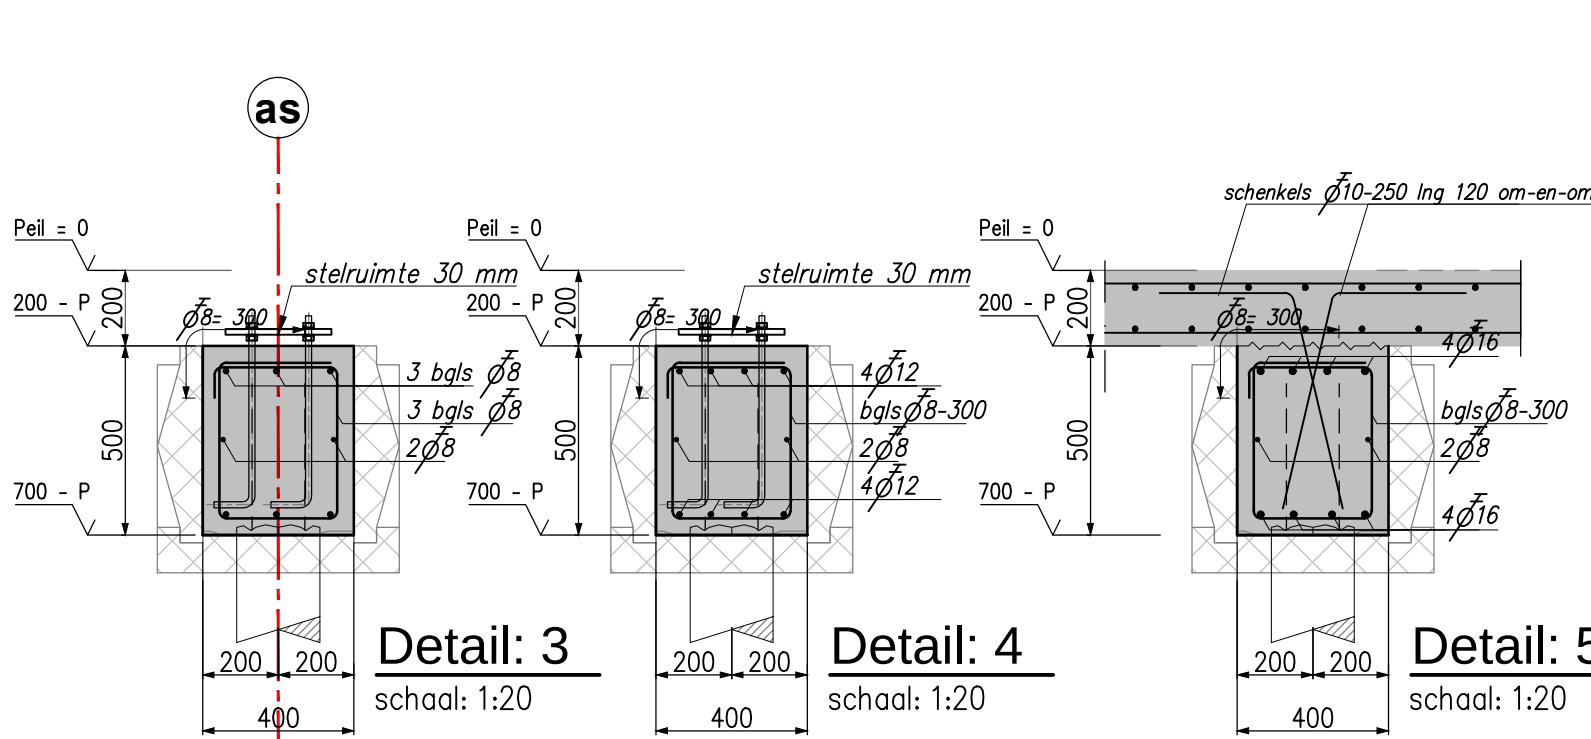


Detail: 2
schaal: 1:20

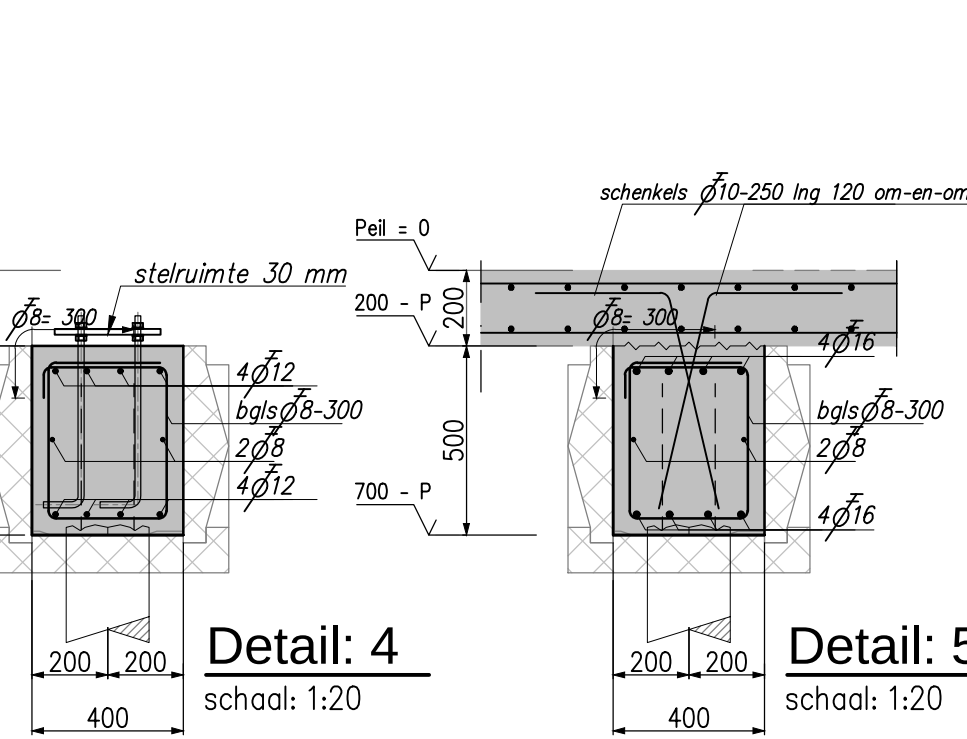


Detail: 3
schaal: 1:20

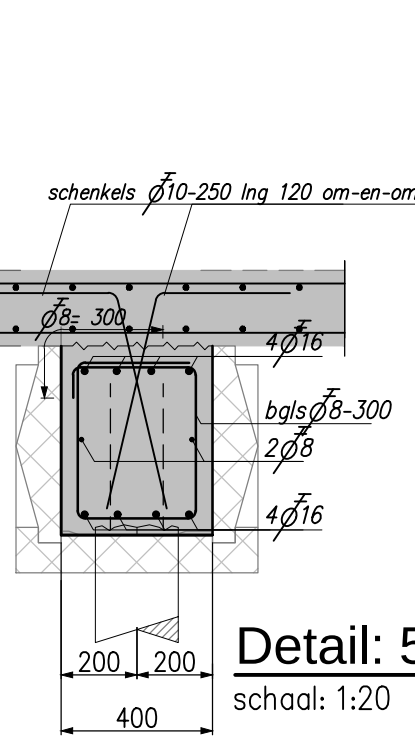


Detail: 4
schaal: 1:20

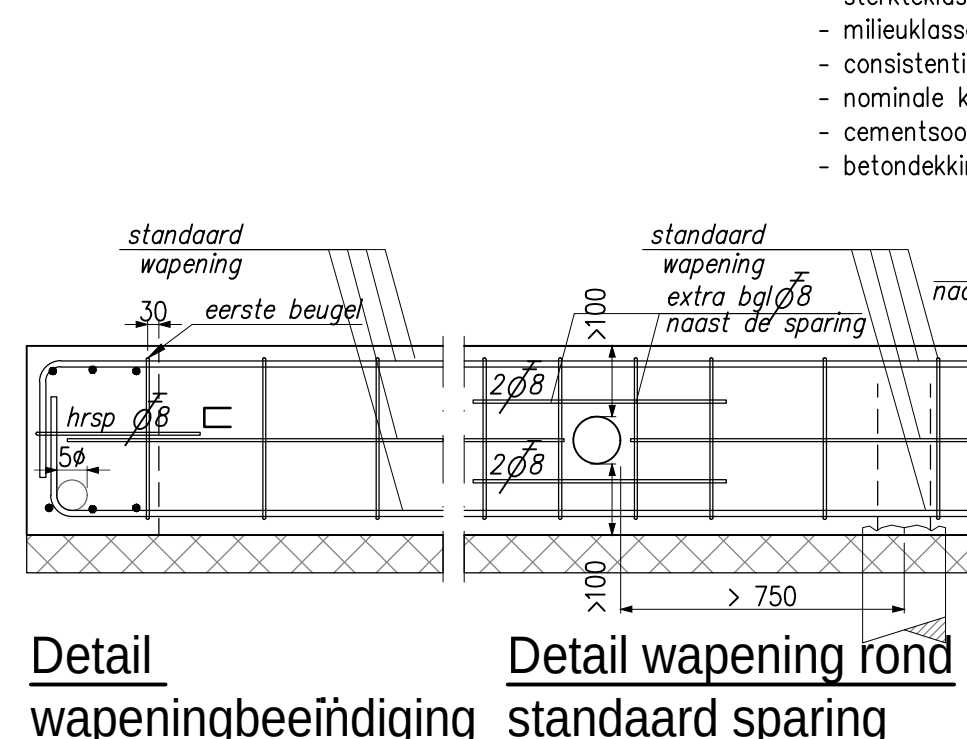

Detail
wapeningbeeindiging

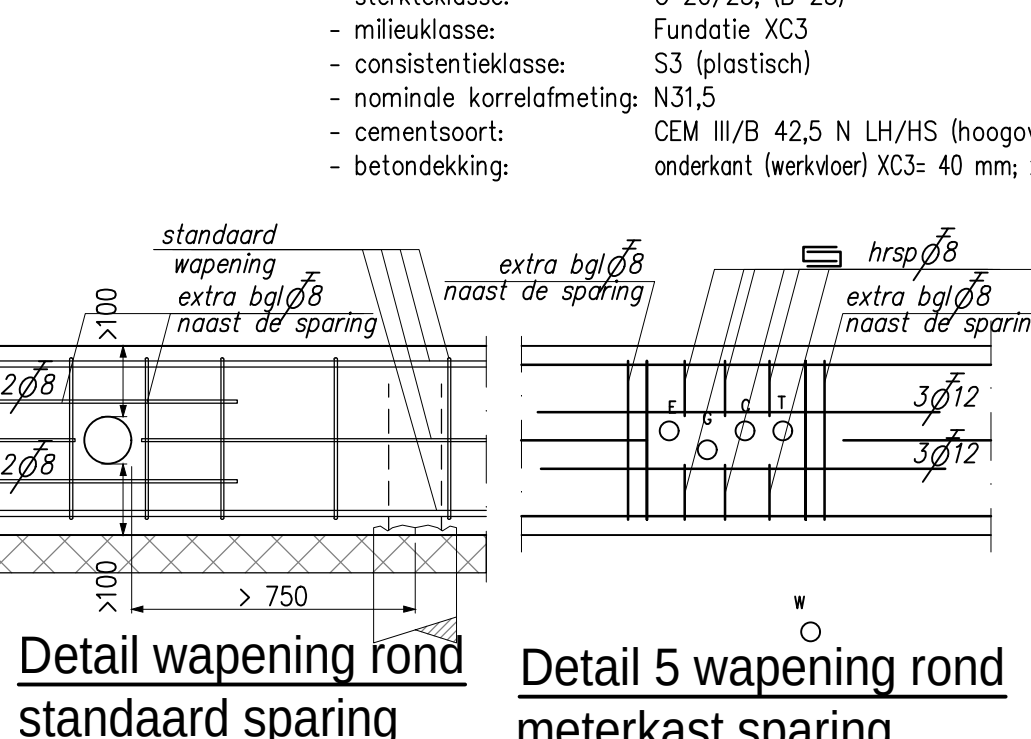

Detail 6
wapening rond
standaard sparing

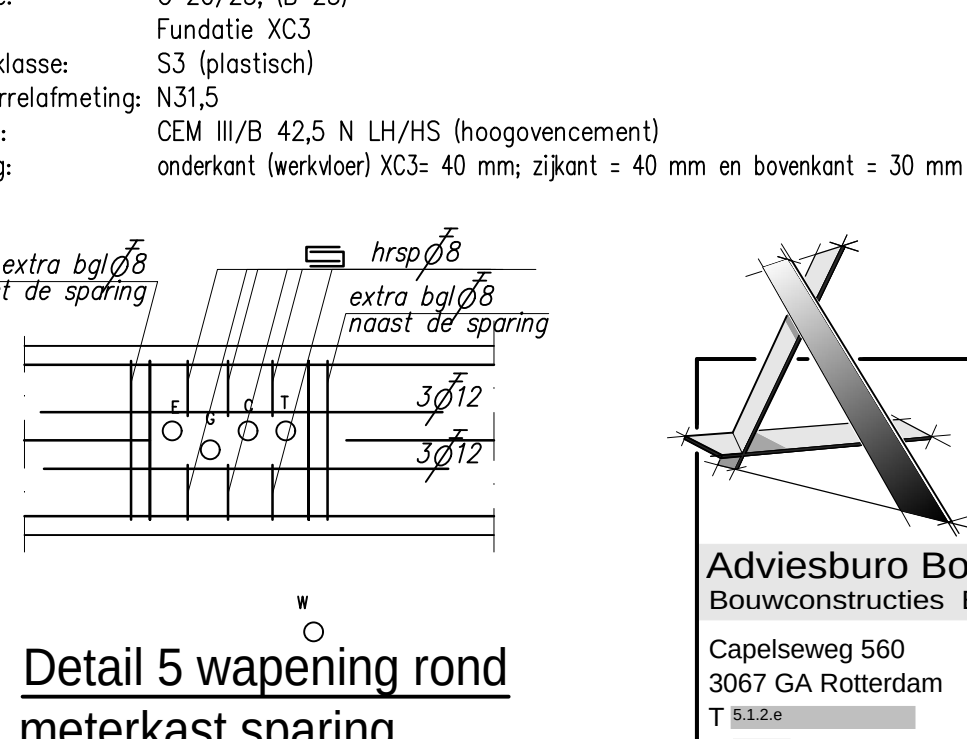

Detail 7
wapening rond
meterkast sparing

RENNVOOI (tenzij anders vermeld, geldt):
maatvoering in het werk controleren

- Betonmortel voor de funderingsbalken:**
- sterkteklasse: C 20/25, (B 25)
 - milieuklasse: Fundatie XC3
 - consistentieklasse: S3 (plastisch)
 - nominale korrelafmeting: N31,5
 - cementsoort: CEM III/B 42,5 N LH/HS (hoogovencement)
 - betondekking: onderkant (werkvloer) XC3= 40 mm; zijkant = 40 mm en bovenkant = 30 mm

Wapening betonconstructie:

- staalkwaliteit: ϕ : staven = B500B en netten = B500A
- standaard wapening: volgens details
- bijlegwapening: volgens plattegrond fundering (beugels is incl. standaard wap.)
- laag aanduiding:

bovenwap.:

- in de buitenste laag
- in de 2e laag
- in de 2e laag
- in de buitenste laag

onderwap.:

- in de buitenste laag
- in de 2e laag
- in de 2e laag
- in de buitenste laag

- koppeling wapeningskorven:
koppeling gelijk aan standaard wap.
laspengte $\phi 12 = 1200$ $\phi 16 = 1600$

- Las- en Verankering lengte C20/25 (GTB 2010-15.1b)

stortrichting	stortrichting	stortrichting	stortrichting
$\phi 8 = 380$	$\phi 8 = 570$	$\phi 8 = 540$	$\phi 8 = 810$
$\phi 10 = 470$	$\phi 10 = 705$	$\phi 10 = 670$	$\phi 10 = 1005$
$\phi 12 = 560$	$\phi 12 = 840$	$\phi 12 = 810$	$\phi 12 = 1215$
$\phi 16 = 750$	$\phi 16 = 1125$	$\phi 16 = 1070$	$\phi 16 = 1605$
$\phi 20 = 940$	$\phi 20 = 1410$	$\phi 20 = 1340$	$\phi 20 = 2010$

bij 100% door koppelen
enkele staaf

Adviesburo Bons
Bouwconstructies B.V.
Capelsweg 560
3067 GA Rotterdam
T 0110 23 23 23
E 0110 23 23 23@adviesburo-bons.nl

opdrachtgever: Hoveniersbedrijf BaanHofman

architect: **BOUWKUNDIG**
ONTWERP • BEHEER • DOORVOER

project: Bedrijfsloods Wieldrechtse Zeedijk 2 in Dordrecht

betreft: **Constructie Fundering**

schaal: 1:50 / 20
formaat: A1
construenteur: 01.2.2
datum: 6 jun 2023
project nr.: 30532
blad: 02
revisie: D
d.d. revisie: 13 mrt 2024