

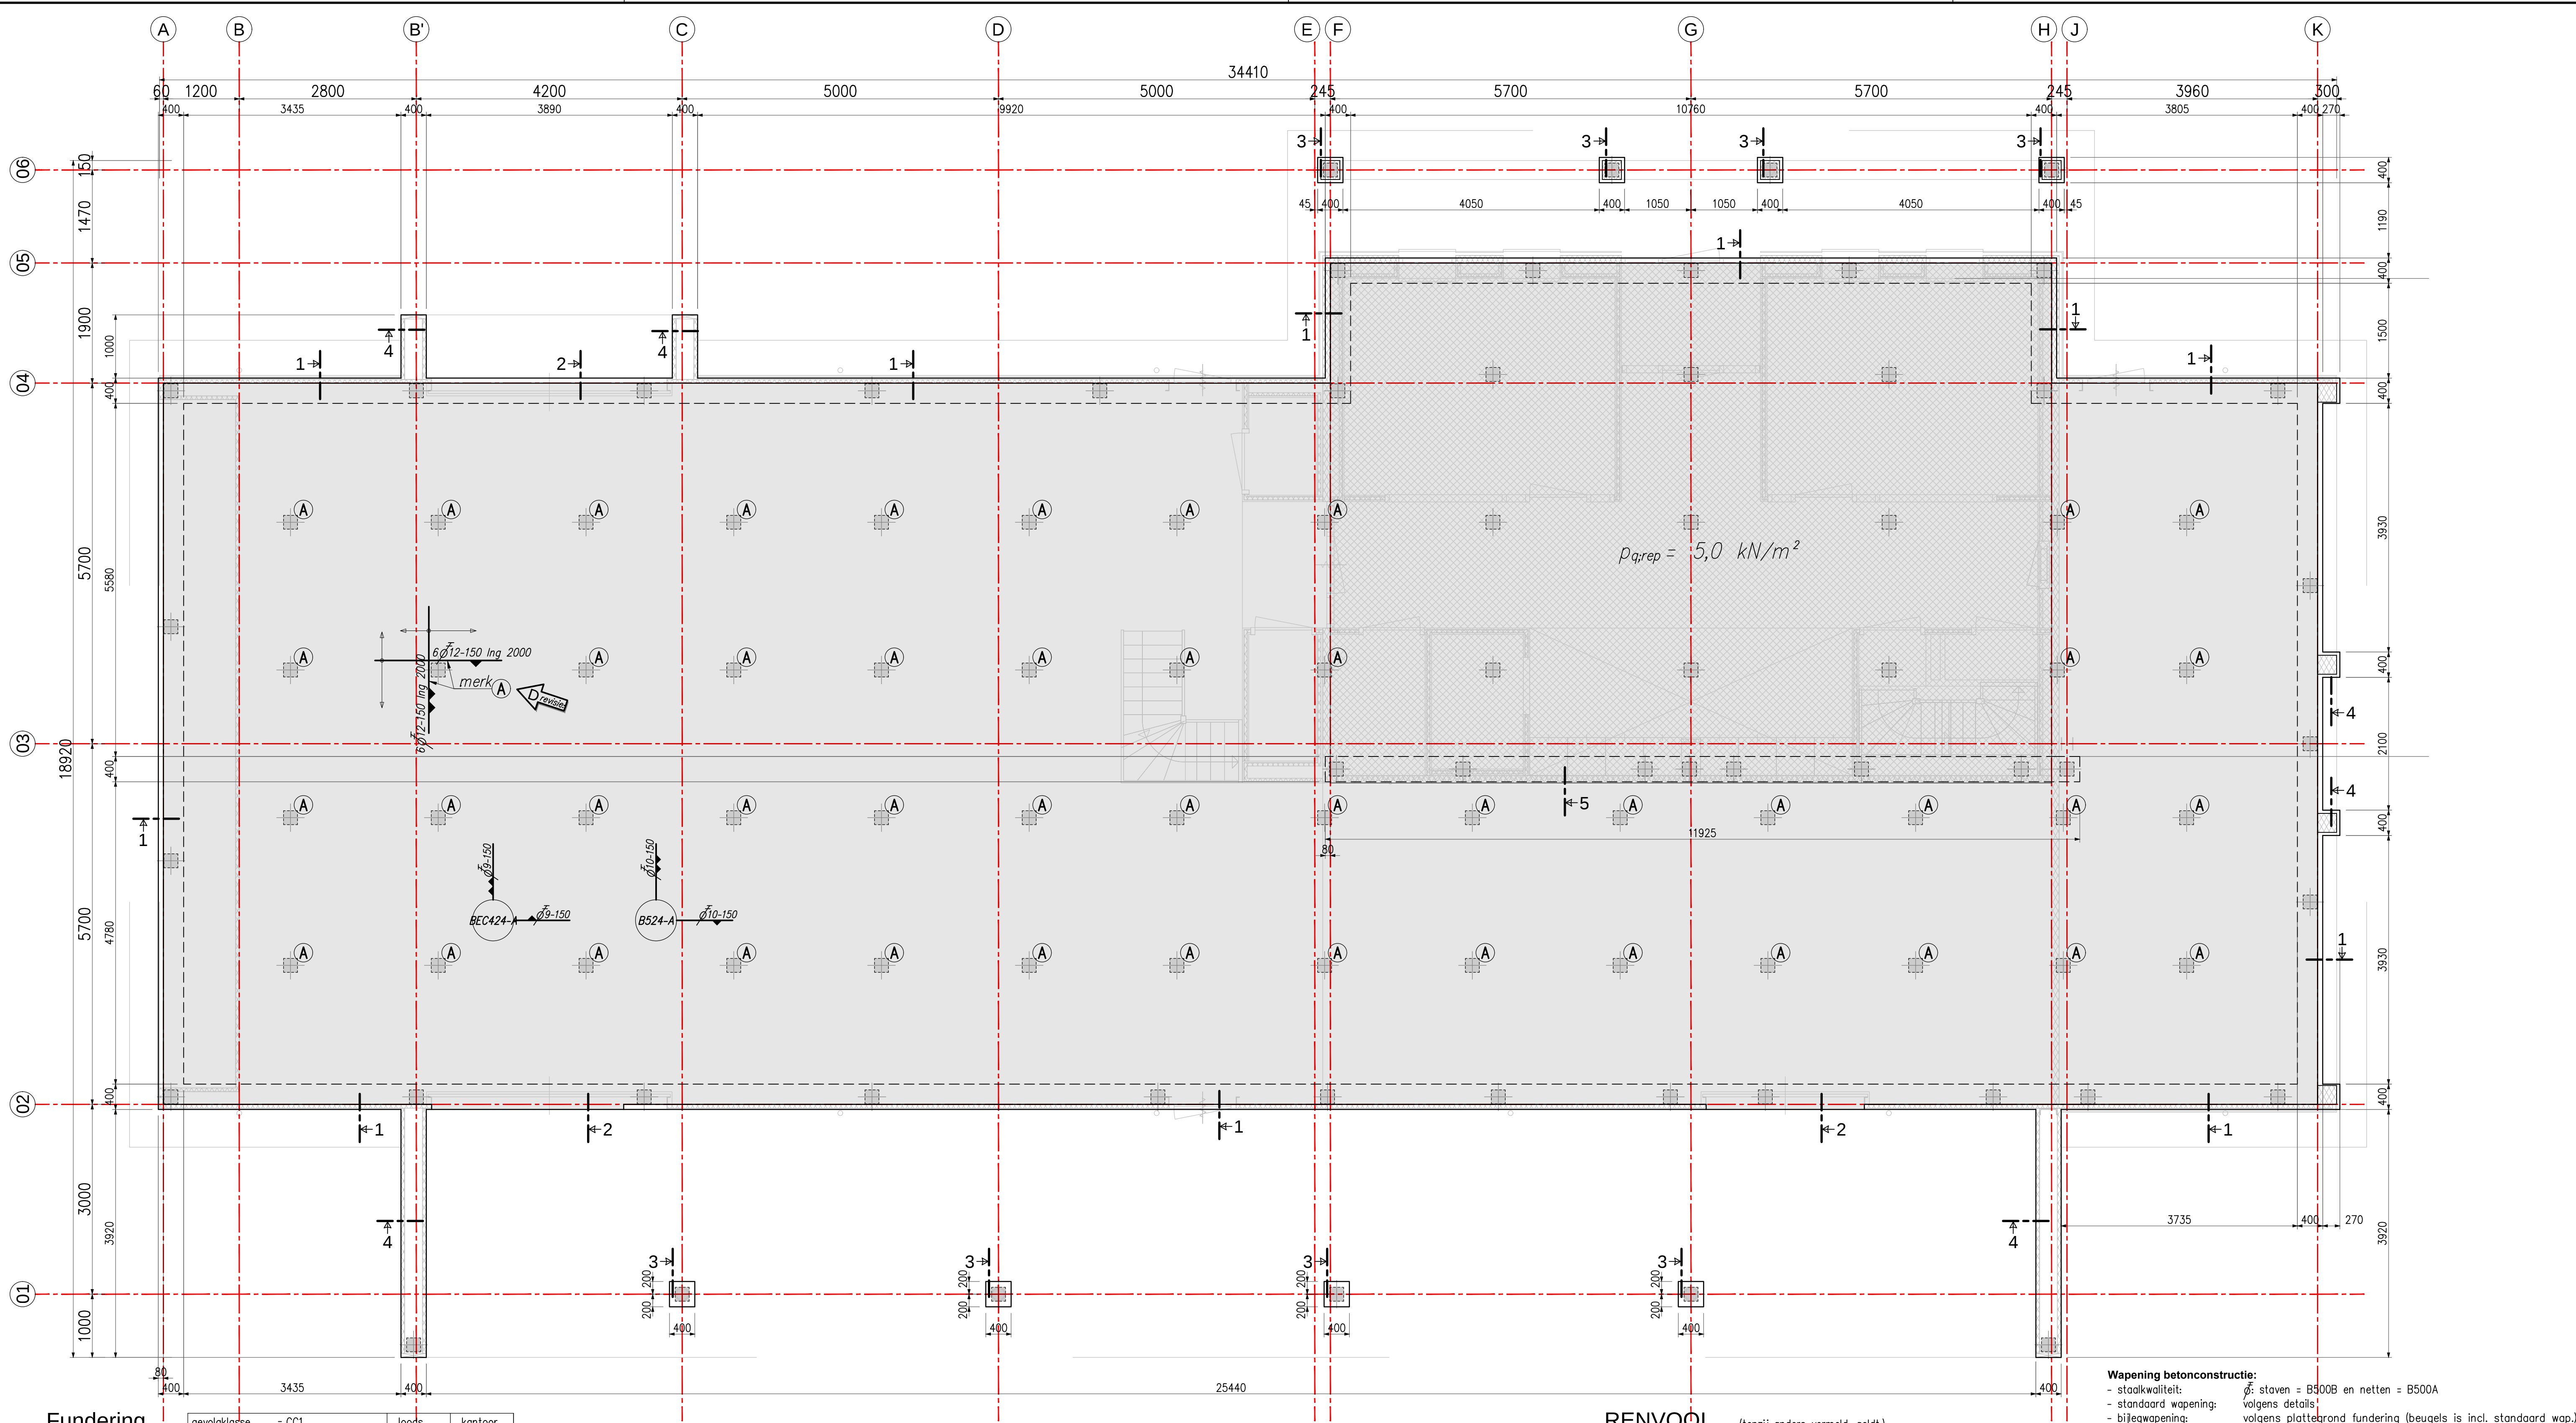
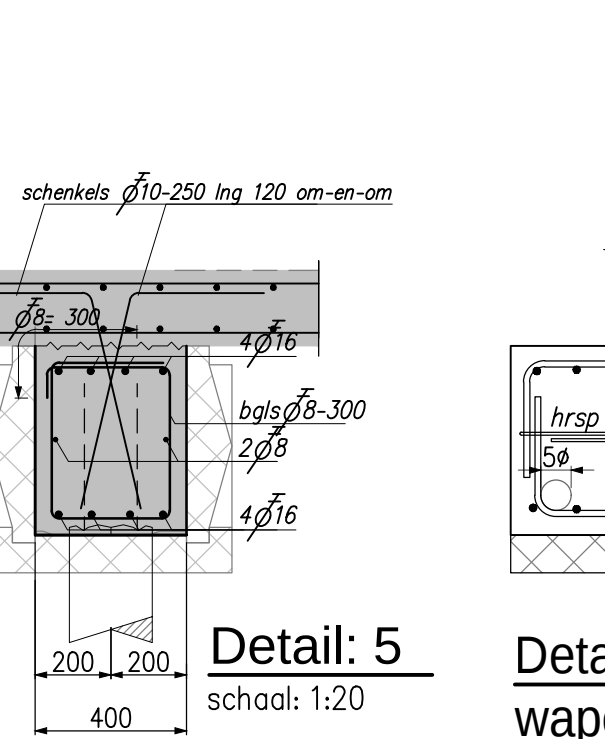
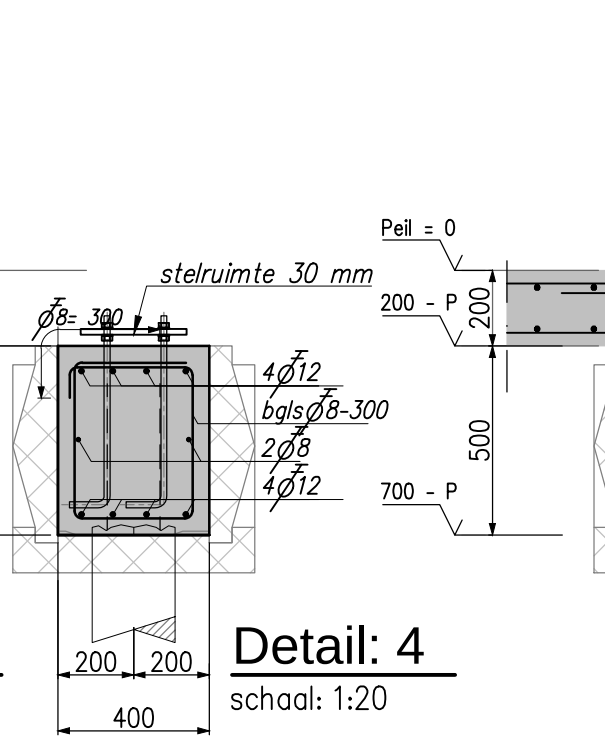
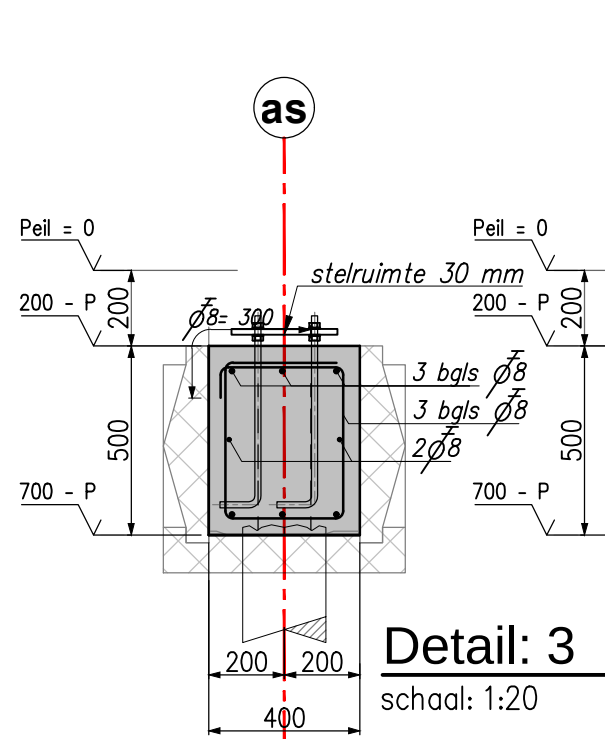


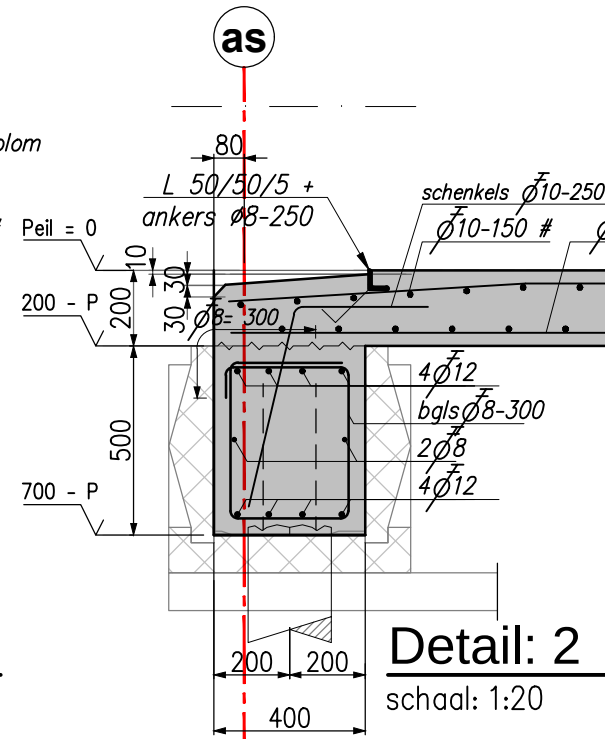

Fundering


schaal : 1:50

gevolgklasse = CC1	laods [kN/m²]	kantoor [kN/m²]
gebruiksbelasting Prep=	0,0	0,5
lichte scheidingswanden	25,0	5,0
veranderlijke belasting		

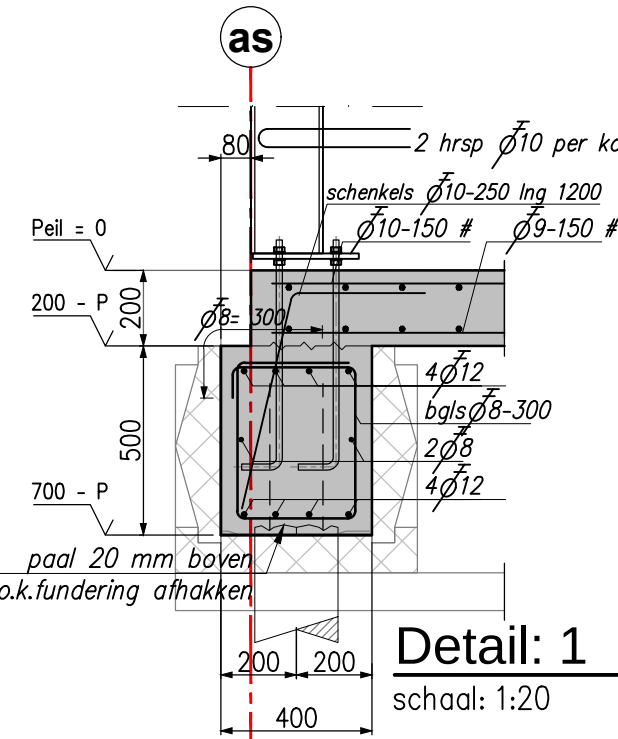


RENVOOI (tenzij anders vermeld, geldt):
maatvoering in het werk controleren


- Betonmortel voor de vloer (binnen):**
- sterkteklasse: C 20/25, (B 25)
 - milieuklasse: Bedrijfsvloer binnen (matig agressieve stoffen) XC3, XA2
 - consistentieklasse: S3
 - consistentieklasse: S3
 - chlorideklasse: CL 0,40 (beton met wapening)
 - betondekking: onderkant/ zijkant (werkvloer) XC3- 30 mm en bovenkant (nabewerk) XC3 = 30 mm

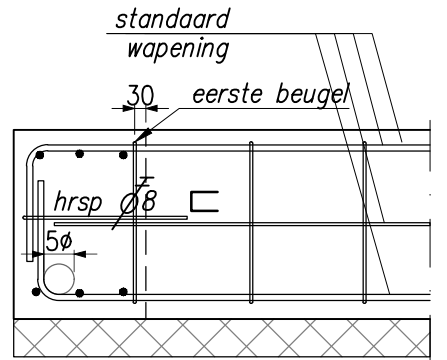

Detail
wapeningbeeindiging

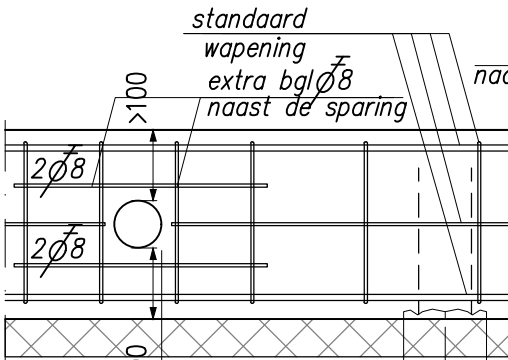

Detail wapening rond
standaard sparring

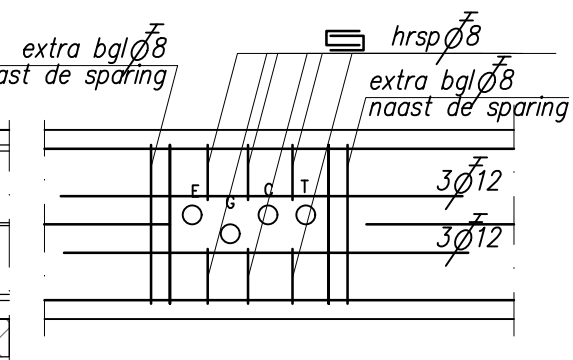

Detail 5 wapening rond
meterkast sparring

Wapening betonconstructie:

- staalkwaliteit: staven = B500B en netten = B500A
- standaard wapening: volgens details
- bijlegwapening: volgens plattegrond fundering (beugels is incl. standaard wap.)
- laagaaanduiding:

bovenwap.: { in de buitenste laag
in de 2e laag
in de 2e laag
in de buitenste laag

onderwap.: { in de buitenste laag

- koppeling wapeningkorven:
koppelstaven gelijk aan standaard wap.
lastenlgte ø12 = 1200 ø16 = 1600

0,75 L 1,0 L 0,25 L

- Las- en Verankeringslengte C20/25 (GTB 2010-15.1b)

stortrichting	stortrichting	stortrichting	stortrichting
ø8 = 380	ø8 = 570	ø8 = 540	ø8 = 810
ø10 = 470	ø10 = 705	ø10 = 670	ø10 = 1005
ø12 = 560	ø12 = 840	ø12 = 810	ø12 = 1215
ø16 = 750	ø16 = 1125	ø16 = 1070	ø16 = 1605
ø20 = 940	ø20 = 1410	ø20 = 1340	ø20 = 2010

enkele staaf bij 100% door koppelen

Adviesburo Bons
Bouwconstructies B.V.
Capelsweg 560
3067 GA Rotterdam
T 0 44 44 44 44
E 44.44.44@Adviesburo-Bons.nl

opdrachtgever: Hoveniersbedrijf BaanHofman

architect: **BOUWKUNDIG**
ONTWERP • BEHEER • DOORWAARHEER

project: Bedrijfsloods Wieldrechtse Zeedijk 2 in Dordrecht

betreft: **Constructie Vloer**

schaal : 1:50 / 20
formaat : A1
constructeur : 5.1.2
datum : 14 dec 2023
project nr.: **30532**
blad : **03**
revisie : **D**
d.d. revisie: 13 mrt 2024