


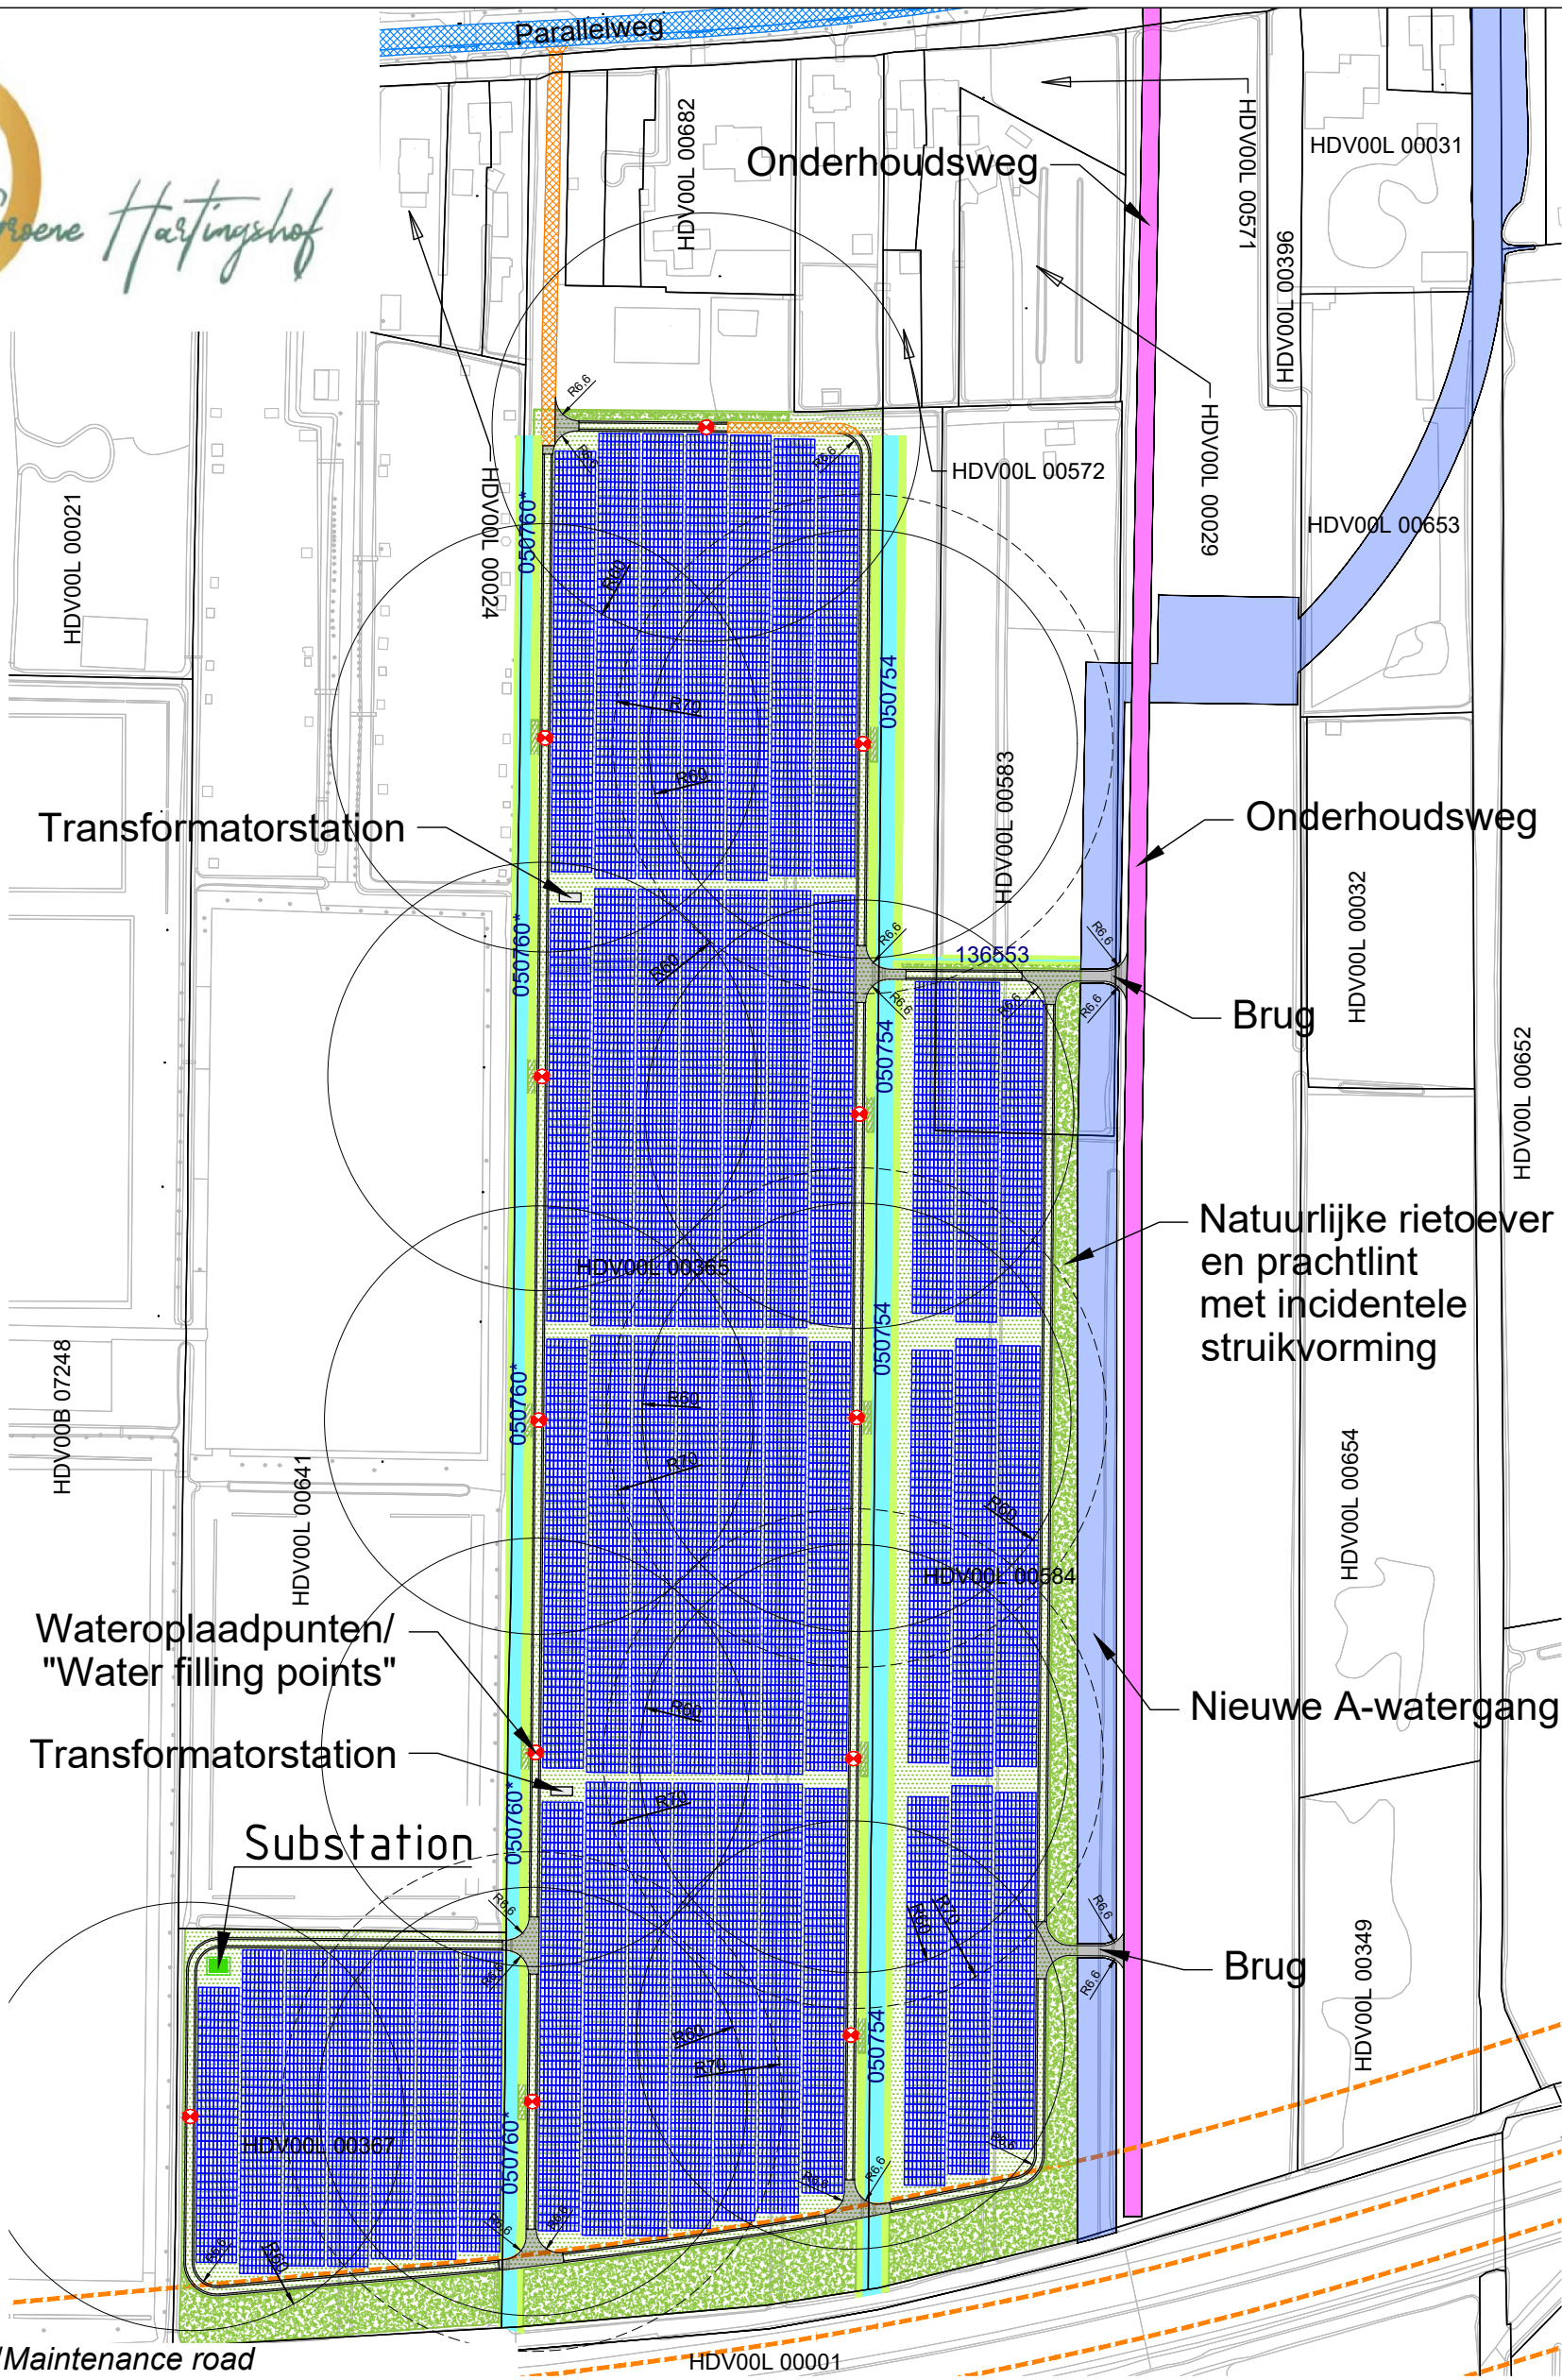

- LEGENDA/LEGEND:**
-  Onderhoudsweg/Maintenance road
 -  Halfverharde toegangswegen 2*50cm/Semi-paved access lanes 2*50cm
 -  Zonnepanelen 21890/Solar panels 21890
 -  Inkoopstation locatie/Substation location
 -  Transformatorstation/Transformer station
 -  A15 reserveringszone/A15 reservation zone
 -  Bestande sloot verbreding/Existing ditch widening
 -  Sloot talud (variabele hoek)/Ditch slope (var. angle)
 -  Prachtlint/Grass
 -  Bestaande verharde weg/Existing paved road
 -  Landschappelijke inpassing/Landscape integration
 -  Laag gemaaid rietgebied/Low maintained reed area
 -  Nieuwe A-watergang/New A-waterway
 -  Parallelweg
 -  Wateroplaadpunten/Water filling points

02	16.04.2025.	Voor vergunning/ For permit			
REV.	DATUM/ DATE	DOEL/PURPOSE	AANGEVRAAGD/ REQUESTED	GETEKEND/ DRAWN	GOEDGEKEURD/ APPROVED
Zonneveld 't Groene Hartingshof			 Green Trust <i>changing energy</i>		
TITEL/TITLE Zonneveld situatie overzicht/ Solar park situation overview					
PROJECT	NL168	LOCATIE/SITE	Hardinxveld-Giessendam		
SCHAAL/SCALE	1:2000	DOC. NR./DOC. NO.	P.OMG.ECS.OV		
FORMAT/SIZE	A3				
Deze tekening is eigendom van NL168 Zonnepark Hardinxveld-Giessendam en mag niet worden gebruikt, gereproduceerd of beschikbaar gesteld aan derden zonder schriftelijke toestemming. / This drawing is the property of NL168 Solar park Hardinxveld-Giessendam and may not be used, reproduced or made available to third parties without written consent.					