


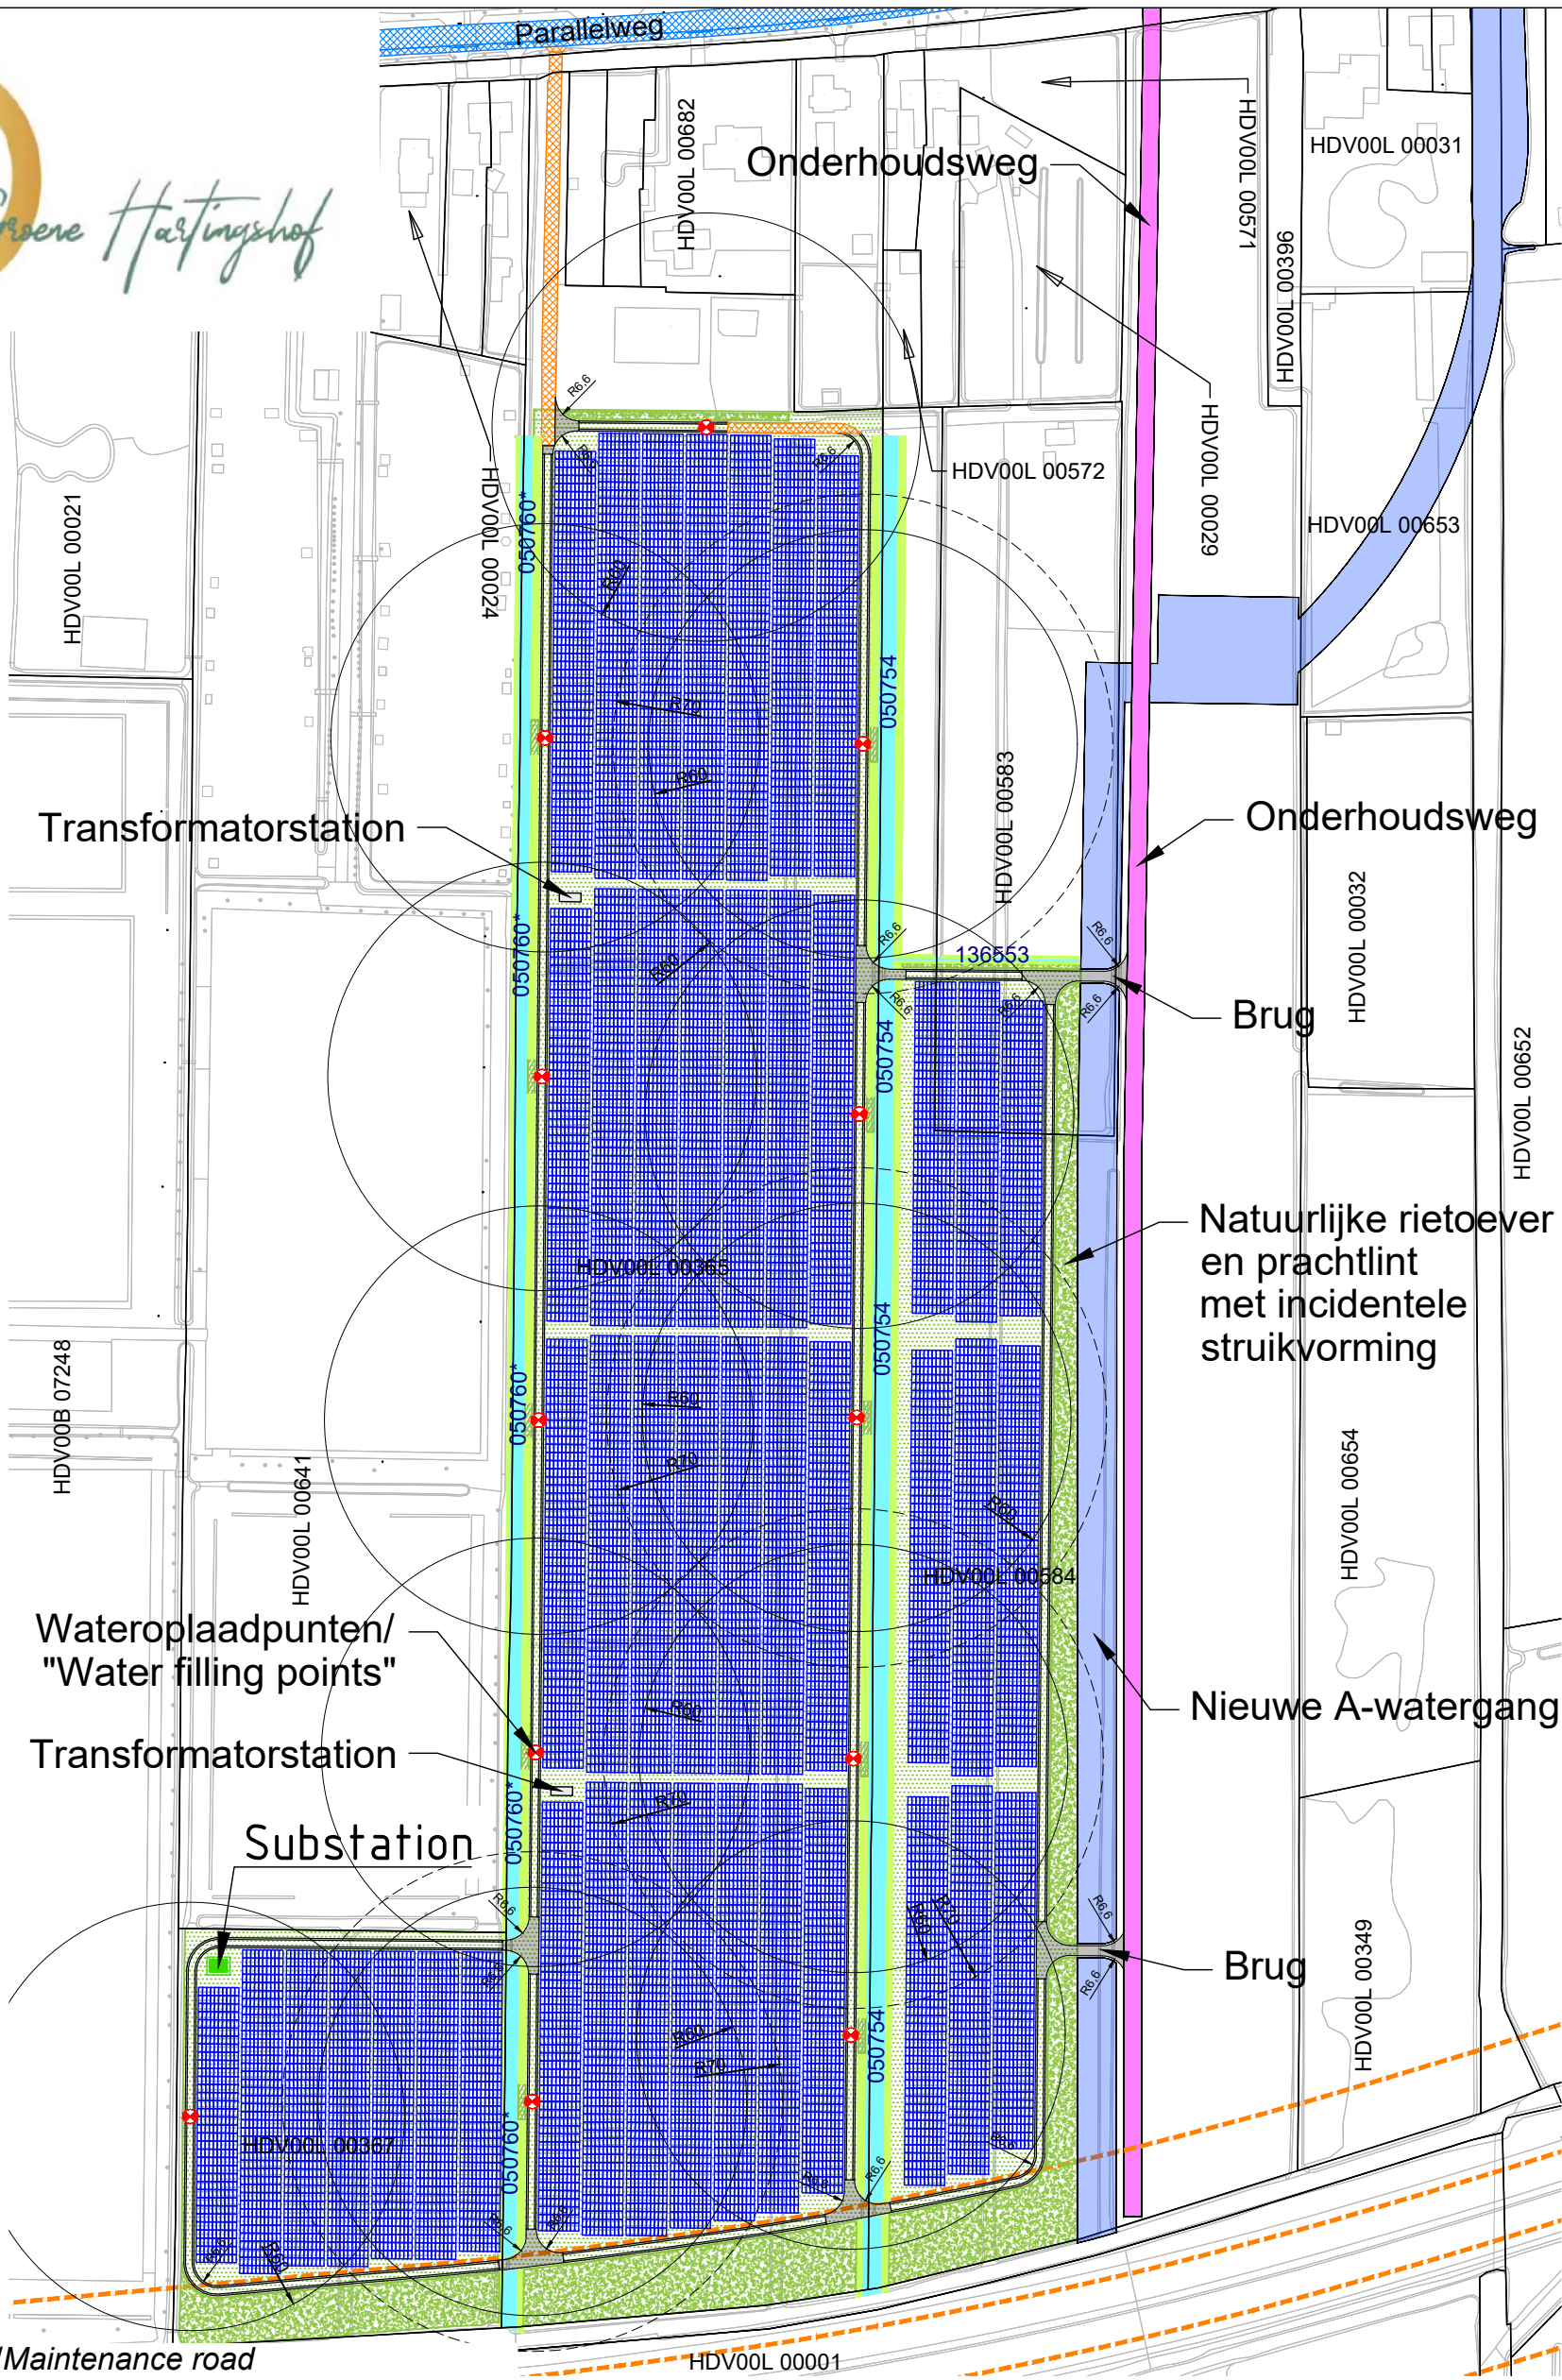

LEGENDA/LEGEND:

- Onderhoudsweg/Maintenance road
- Halfverharde toegangswegen 2*50cm/Semi-paved access lanes 2*50cm
- Zonnepanelen 21890/Solar panels 21890
- Inkoopstation locatie/Substation location
- Transformatorstation/Transformer station
- A15 reserveringszone/A15 reservation zone
- Bestande sloot verbreding/Existing ditch widening
- Sloot talud (variabele hoek)/Ditch slope (var. angle)
- Prachtlint/Grass
- Bestaande verharde weg/Existing paved road
- Landschappelijke inpassing/Landscape integration
- Laag gemaaid rietgebied/Low maintained reed area
- Nieuwe A-watergang/New A-waterway
- Parallelweg
- Wateroplaadpunten/Water filling points

02	16.04.2025.	Voor vergunning/ For permit			
REV.	DATUM/ DATE	DOEL/PURPOSE	AANGEVRAAGD/ REQUESTED	GETEKEND/ DRAWN	GOEDGEKEURD/ APPROVED
Zonneveld 't Groene Hartingshof			 Green Trust changing energy		
TITEL/TITLE					
Zonneveld situatie overzicht/ Solar park situation overview					
PROJECT	NL168	LOCATIE/SITE	Hardinxveld-Giessendam		
SCHAAL/SCALE	1:2000	DOC. NR./DOC. NO.	P.OMG.ECS.OV		
FORMAT/SIZE	A3				
Deze tekening is eigendom van NL168 Zonnepark Hardinxveld-Giessendam en mag niet worden gebruikt, gereproduceerd of beschikbaar gesteld aan derden zonder schriftelijke toestemming. / This drawing is the property of NL168 Solar park Hardinxveld-Giessendam and may not be used, reproduced or made available to third parties without written consent.					