




Bandbreedte/Bandwidth	Min.	Max.
Helling (°)/Tilt angle (°)	10	15
Hoogte (m)/Height (m)	1.7	2.3
Afstand laagste module-grond (m)/ Distance lowest module-ground (m)	0.7	0.8
Gandpadbreedte (m)/Aisle width (m)	1	1
Geprojecteerde tafellengte (m)/ Projected table length (m)	11.29	11.29

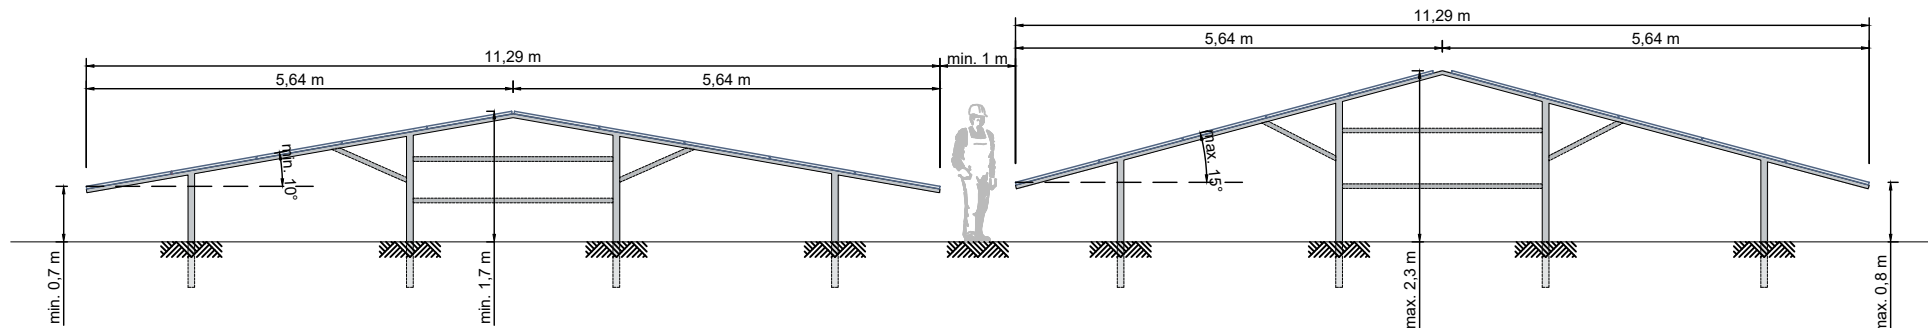

Bandbreedte constructie zonnepark/
Construction bandwidth solar farm

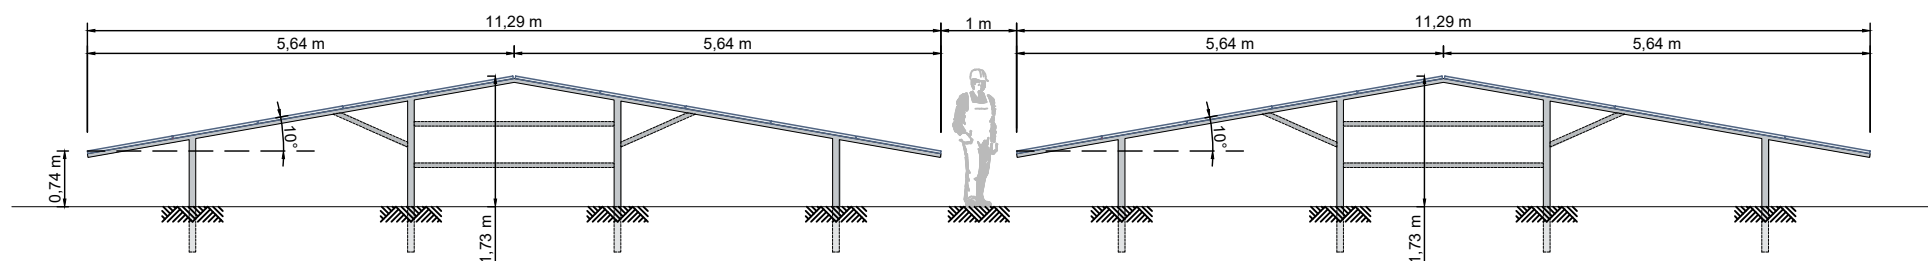

Zijaanzicht zonnepanelen/
Side view solar panels

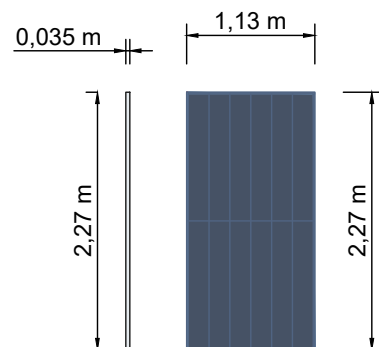

Boven en zijaanzicht zonnepaneel/
Top and side view solar panel



00	16.04.2025.	Voor vergunning/ For permit			
REV.	DATUM/ DATE	DOEL/PURPOSE	AANGEVRAAGD/ REQUESTED	GETEKEND/ DRAWN	GOEDGEKEURD/ APPROVED
Zonneveld 't Groene Hartingshof			 Green Trust <i>changing energy</i>		
TITEL/TITLE Zonnepaneel – voor-, zij- en doorsnedetekeningen/ Solar panel – front, side, and section views					
PROJECT	NL168	LOCATIE/SITE	Hardinxveld-Giessendam		
SCHAAL/SCALE	NTS	DOC. NR./DOC. NO.	P.OMG.CP.00		
FORMAT/SIZE	A4				
Deze tekening is eigendom van NL168 Zonnepark Hardinxveld-Giessendam en mag niet worden gebruikt, gereproduceerd of beschikbaar gesteld aan derden zonder schriftelijke toestemming. / This drawing is the property of NL168 Solar park Hardinxveld-Giessendam and may not be used, reproduced or made available to third parties without written consent.					