
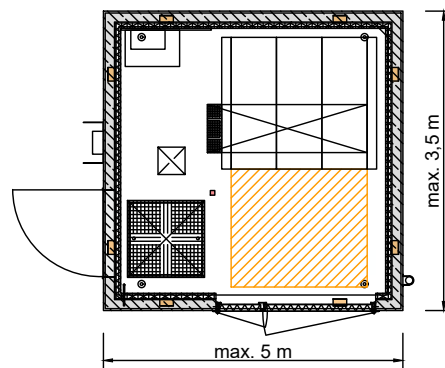


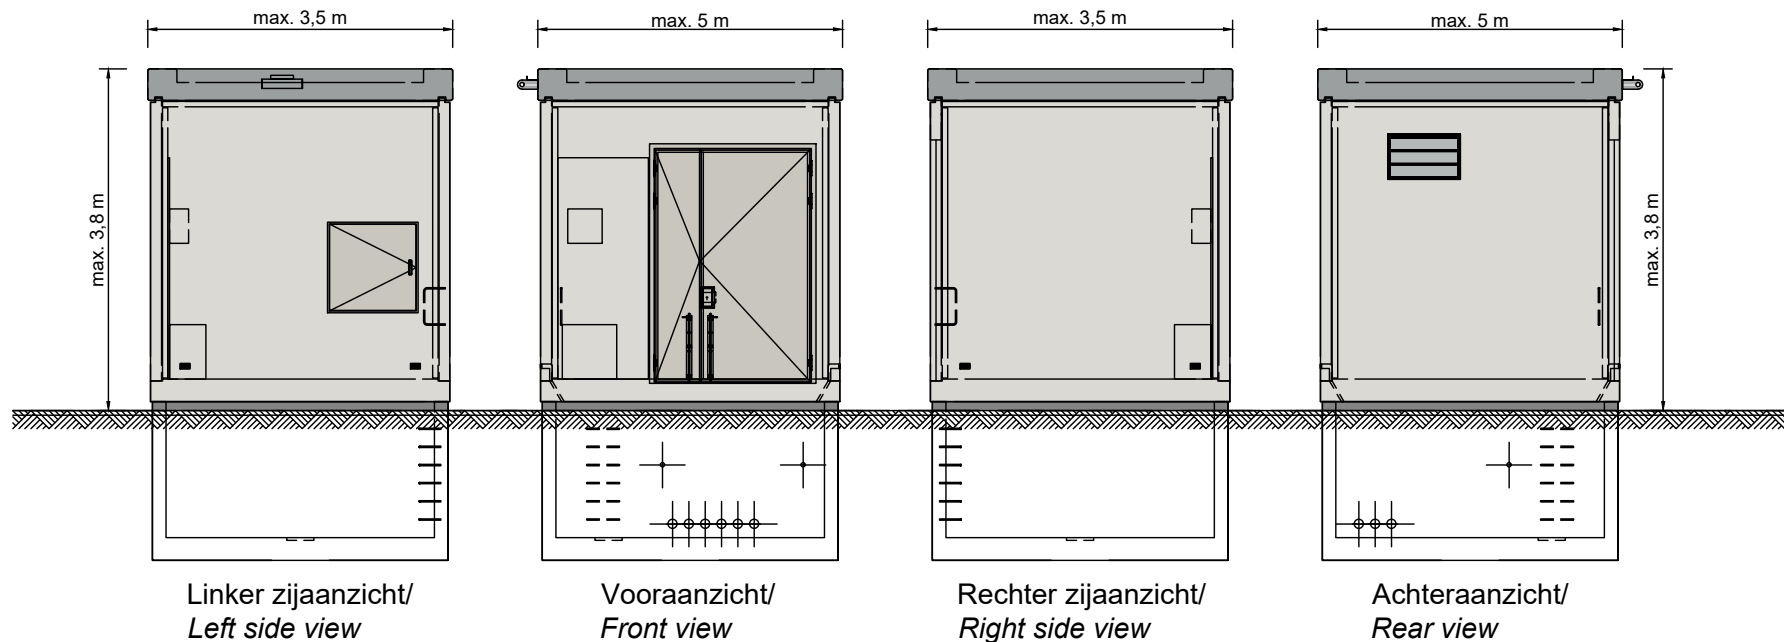

00	16.04.2025.	Voor vergunning/ For permit			
REV.	DATUM/ DATE	DOEL/PURPOSE	AANGEVRAAGD/ REQUESTED	GETEKEND/ DRAWN	GOEDGEKEURD/ APPROVED
Zonneveld 't Groene Hartingshof			 Green Trust <i>changing energy</i>		
TITEL/TITLE Inkoopstation/ Substation					
PROJECT	NL168	LOCATIE/SITE	Hardinxveld-Giessendam		
SCHAAL/SCALE	NTS	DOC. NR./DOC. NO.	P.OMG.EC.02		
FORMAT/SIZE	A4				
Deze tekening is eigendom van NL168 Zonnepark Hardinxveld-Giessendam en mag niet worden gebruikt, gereproduceerd of beschikbaar gesteld aan derden zonder schriftelijke toestemming. / <i>This drawing is the property of NL168 Solar park Hardinxveld-Giessendam and may not be used, reproduced or made available to third parties without written consent.</i>					

Inkoopstation – eindafmetingen en definitief ontwerp nader te bepalen/
Substation – final dimensions and detailed design to be defined