



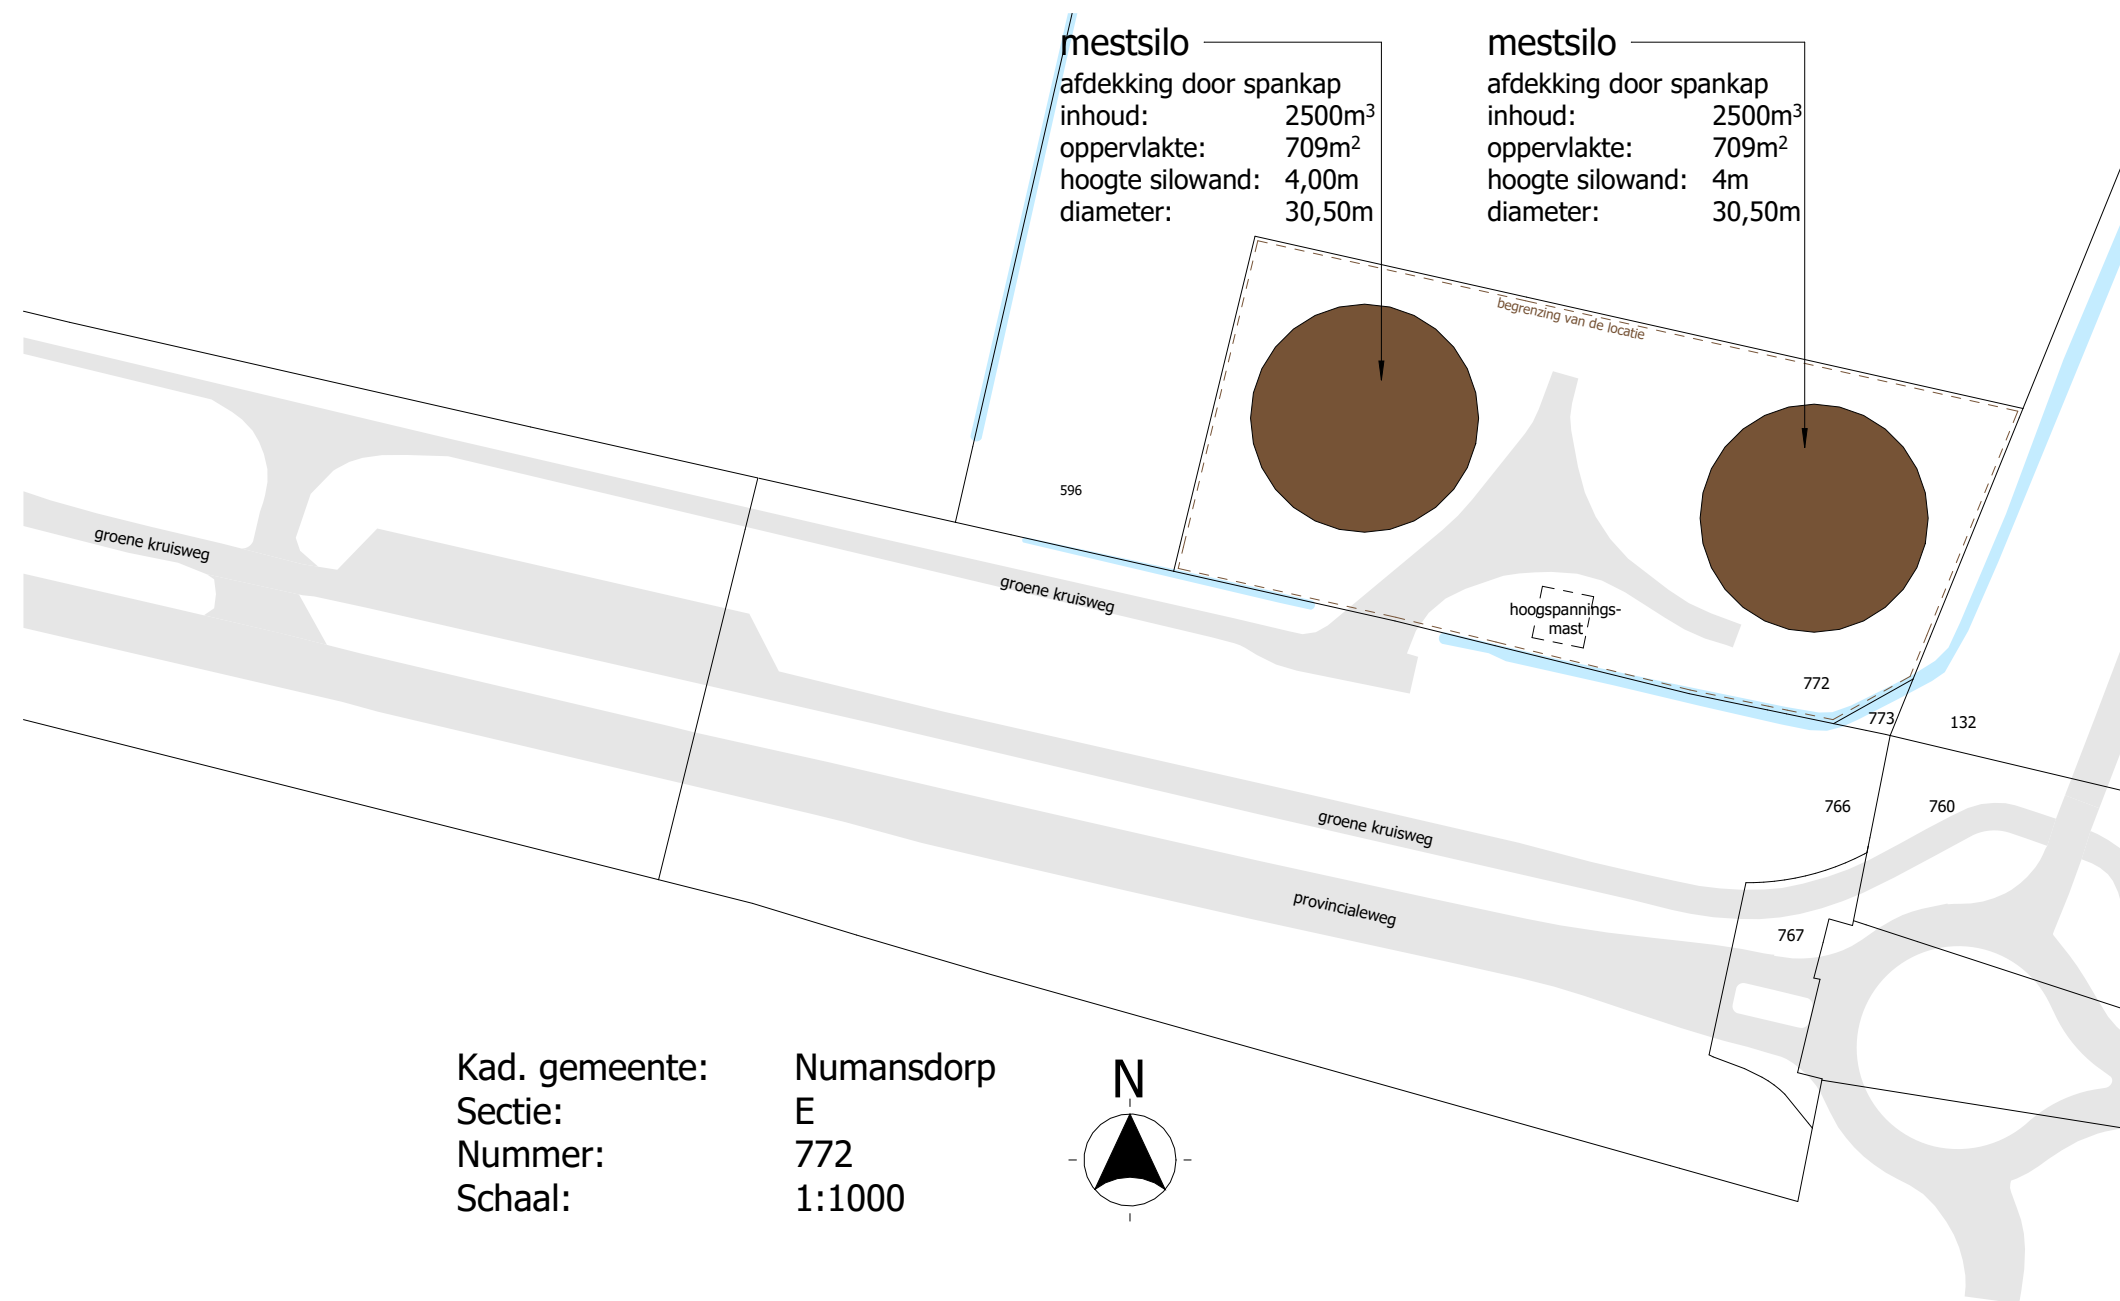

Kad. gemeente: Numansdorp
Sectie: E
Nummer: 772
Schaal: 1:1000

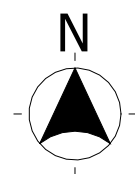

MATEN IN HET WERK CONTROLEREN			
project:	Aanvraag milieuvergunning Groene Kruisweg 20B/ Groene kruisweg 24 Numansdorp	datum:	10-05-2026
		A:	B:
		C:	D:
initiatiefnemer:	Gebr. Verkooyen BV Hokkenberg 3, 4772PD Langeweg	E:	F:
		status:	Definitief
fase:	Aanvraag vergunning - opslaan dierlijke mest	formaat:	A3
onderdeel:	Milieutekening - opslaan dierlijke mest	schaal:	1 : 1000



H&W Omgevingsadvies

getekend:	
projectnr:	51919
tekeningnr:	M-01