




Bestaande situatie 1:1000

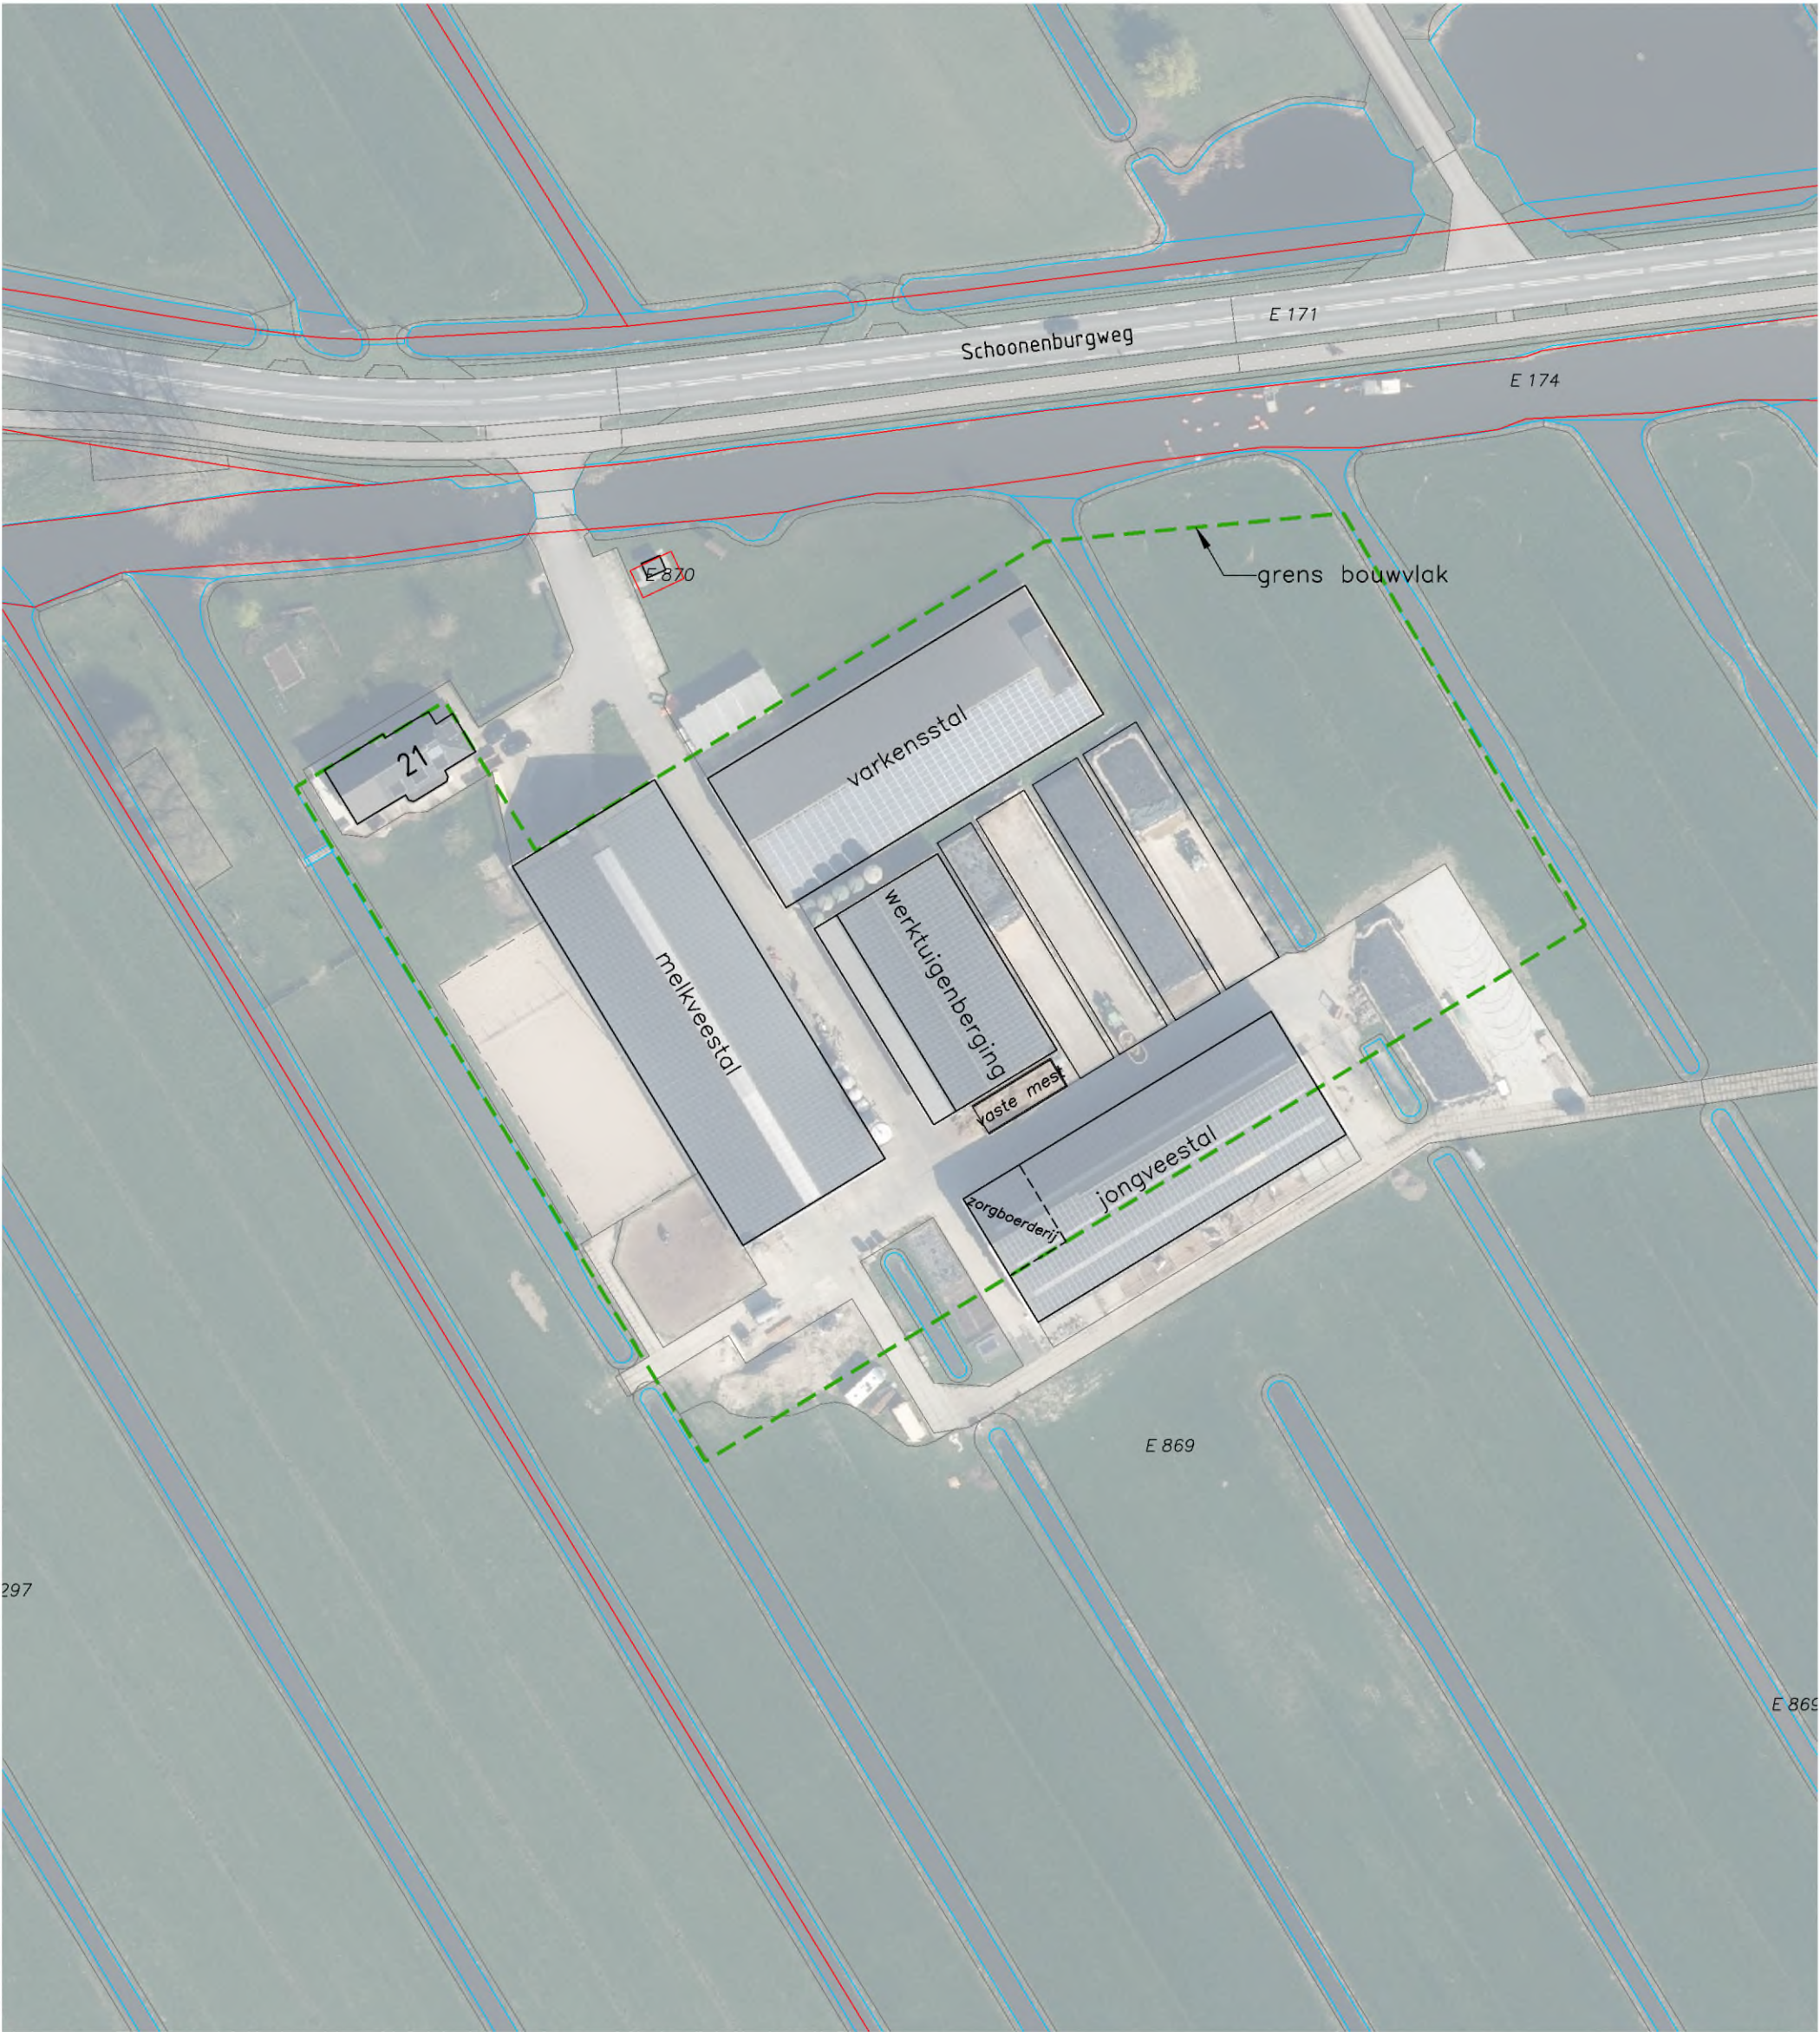

Gewenste situatie 1:1000

Leidingen

---	A	Leiding input mest vanaf afstortput achter de stal
---	B	Leiding digestaat naar tussenopslag en daarna naar mestscheider/stikstofstripper
---	C	Retourleiding dunne fractie naar bestaande dicht te maken mestopslag

Materialen Vergistingstank

Bouwdeel	Materiaal	Kleur
Gevels	Stalen damwand	Grijs
Dak vergister	Kunststof	Grijs
Leidingen	Staal/kunststof	Grijs

Legenda

Symbool	Omschrijving	Symbool	Omschrijving
1	vaste mestopslag	5	tussenopslag, silo 50m3
2	stikstofstripper	6	opslag loog 1000L (IBC)
3	mestscheider	7	opslag zuur 1000L (IBC)
4	renure opslag, silo 50m3		



Situatie

Kadastrale gemeente	: Nieuw-Lekkerland
Sectie	: E
Nummer	: 869
Schaal	: 1 : 1000