


DETAILOVERZICHT						
DET. NR.	DATUM	WIJZIGING A	WIJZIGING B	WIJZIGING C	WIJZIGING D	WIJZIGING E
01	02-04-2025					
02	02-04-2025					
03	02-04-2025					
04	02-04-2025					
05	02-04-2025					
06	02-04-2025					
07	02-04-2025					
08-09	02-04-2025					
11	02-04-2025					
12	02-04-2025					
13-14	02-04-2025					
15	02-04-2025					
16	02-04-2025					
17	02-04-2025					
18	02-04-2025					
19	02-04-2025					

Loswalweg 4
3315 LB Dordrecht
www.stijlarchitectuur.nl

 

T. 078-648 96 07
F. 078-648 96 08
info@stijlarchitectuur.nl

STIJL ARCHITECTUUR

OPDRACHTGEVER
4D Ontwikkeling

WERK
Overkampweg 115
Dordrecht

FORMAAT
A3

SCHAAL
1:5


TEKENINGDATUM
02-04-2025

WIJZIGINGSDATUM
a| c| e| g|
b| d| f| h|


BESTEKNUMMER
012-221

BLADNUMMER
BA-10


ONDERDEEL
Principe details

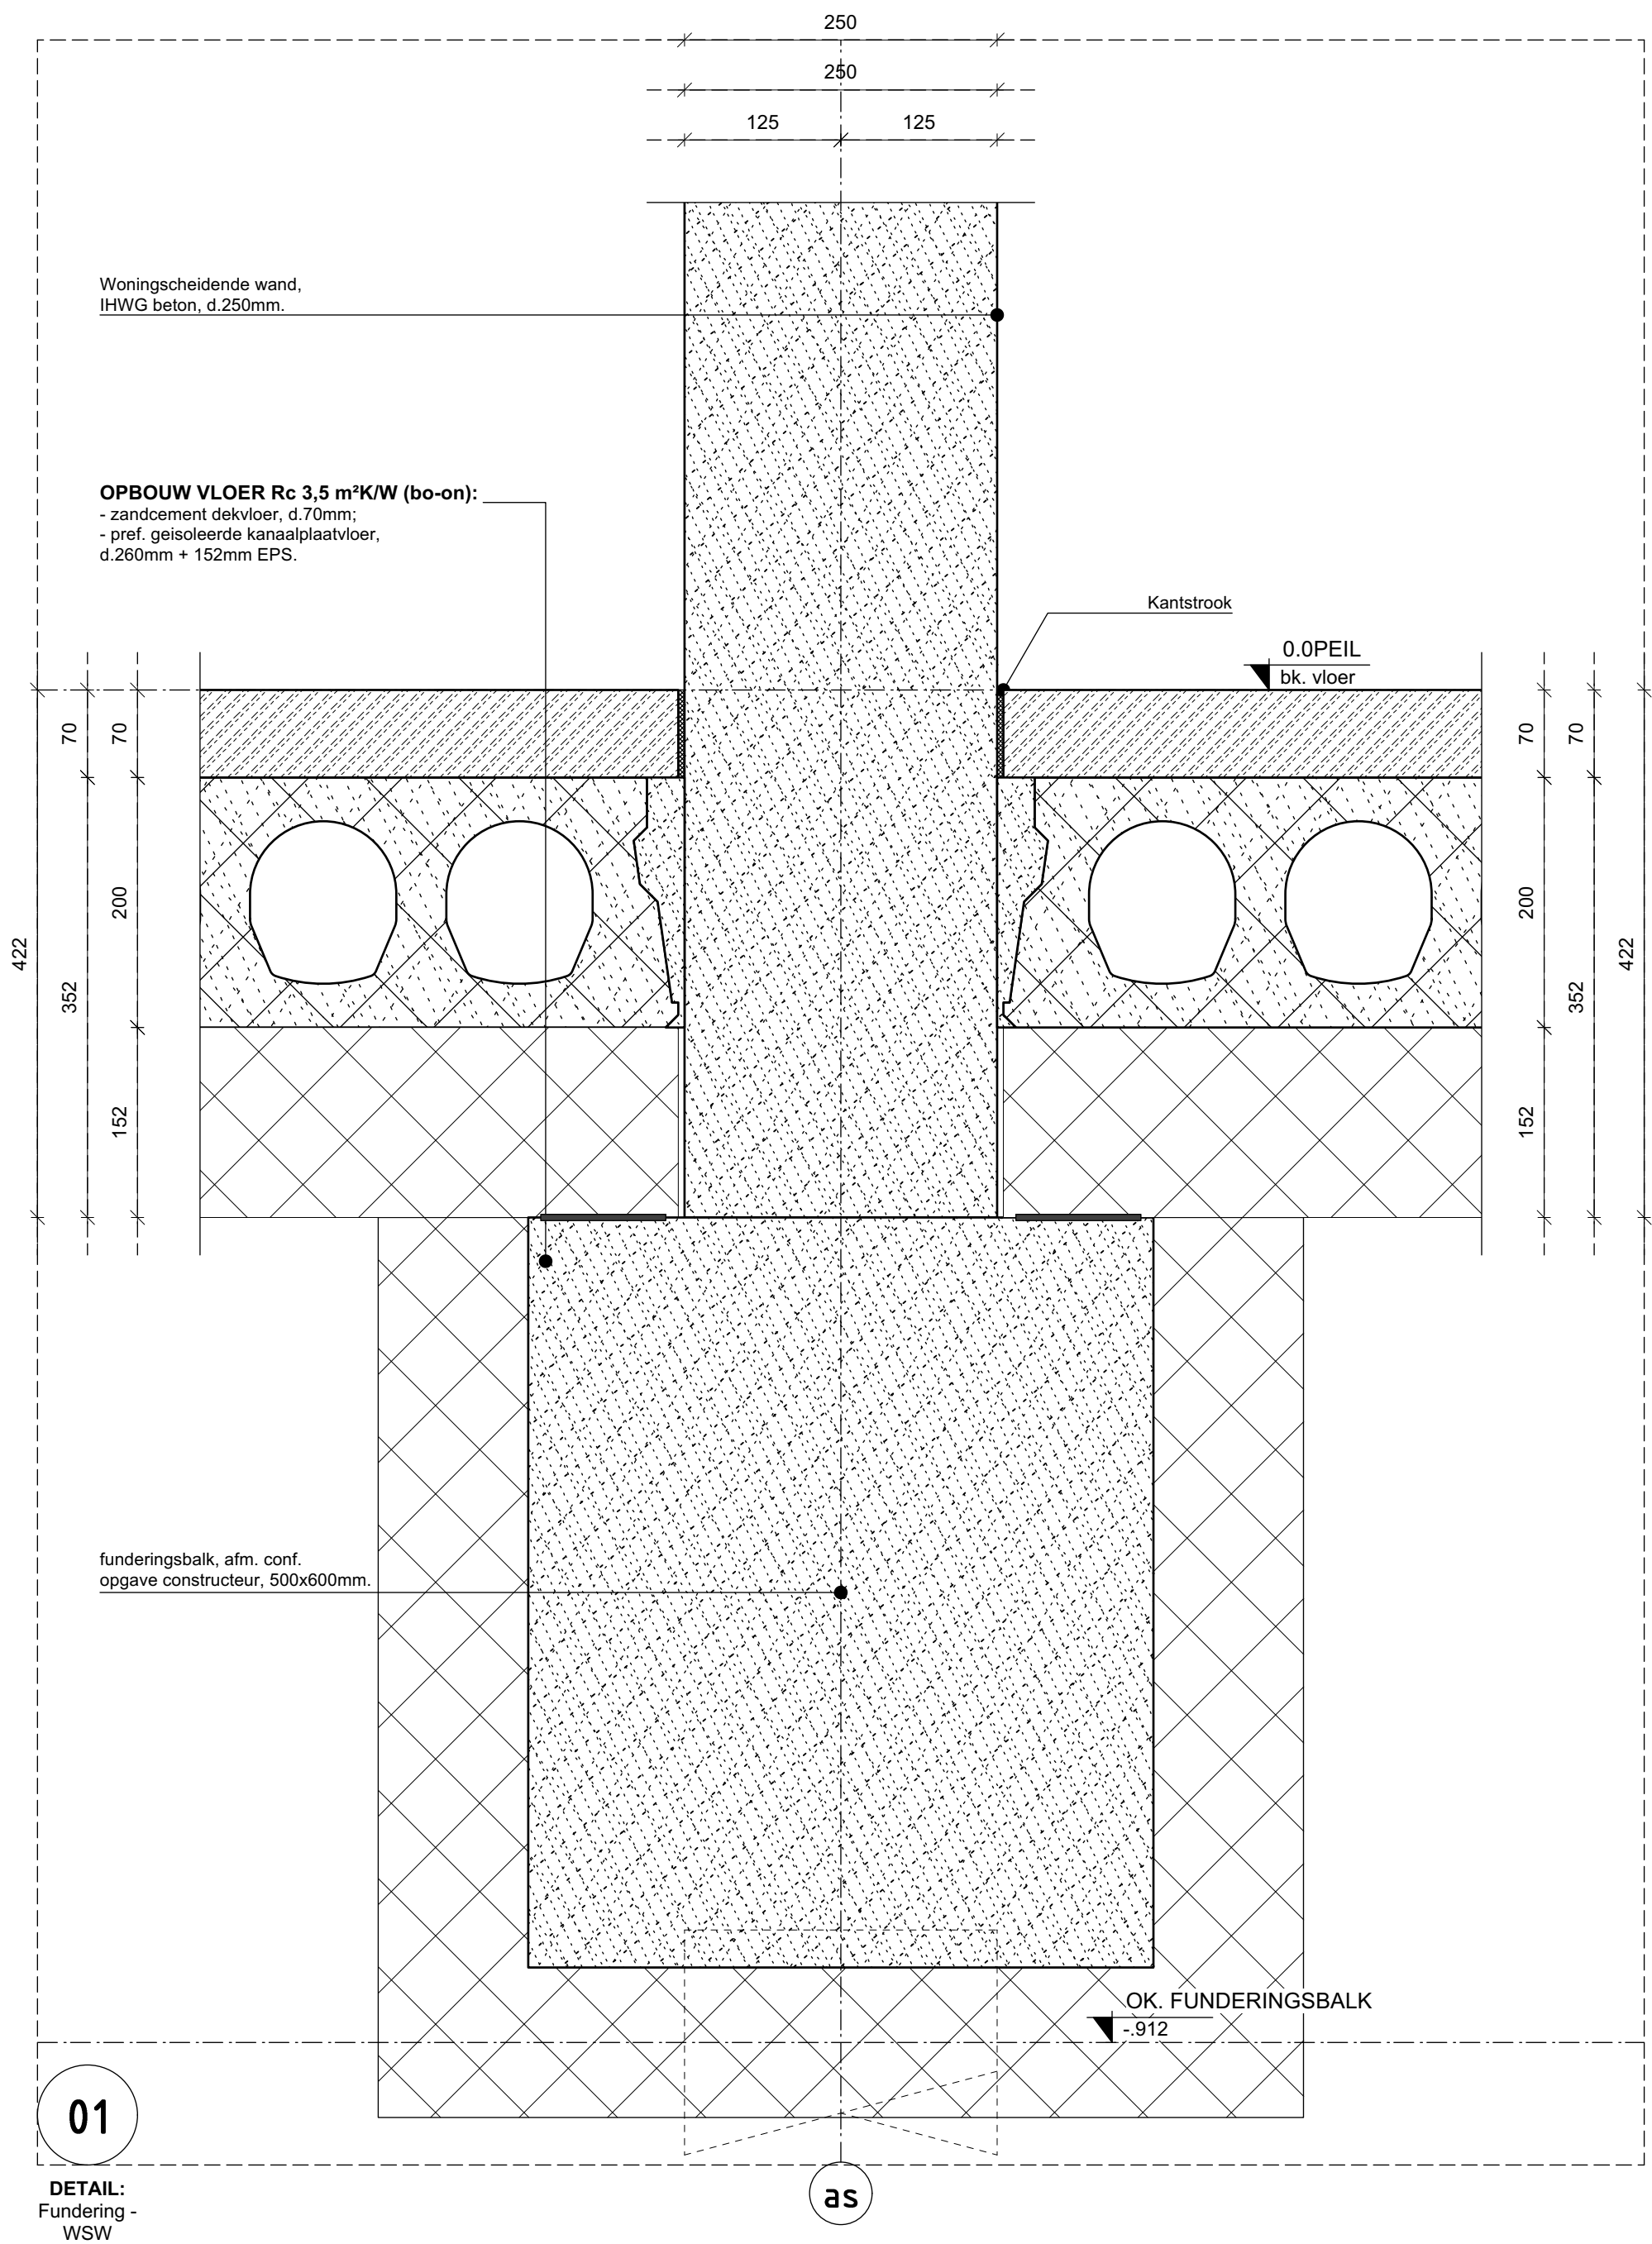


DETAIL:
Fundering -
WSW

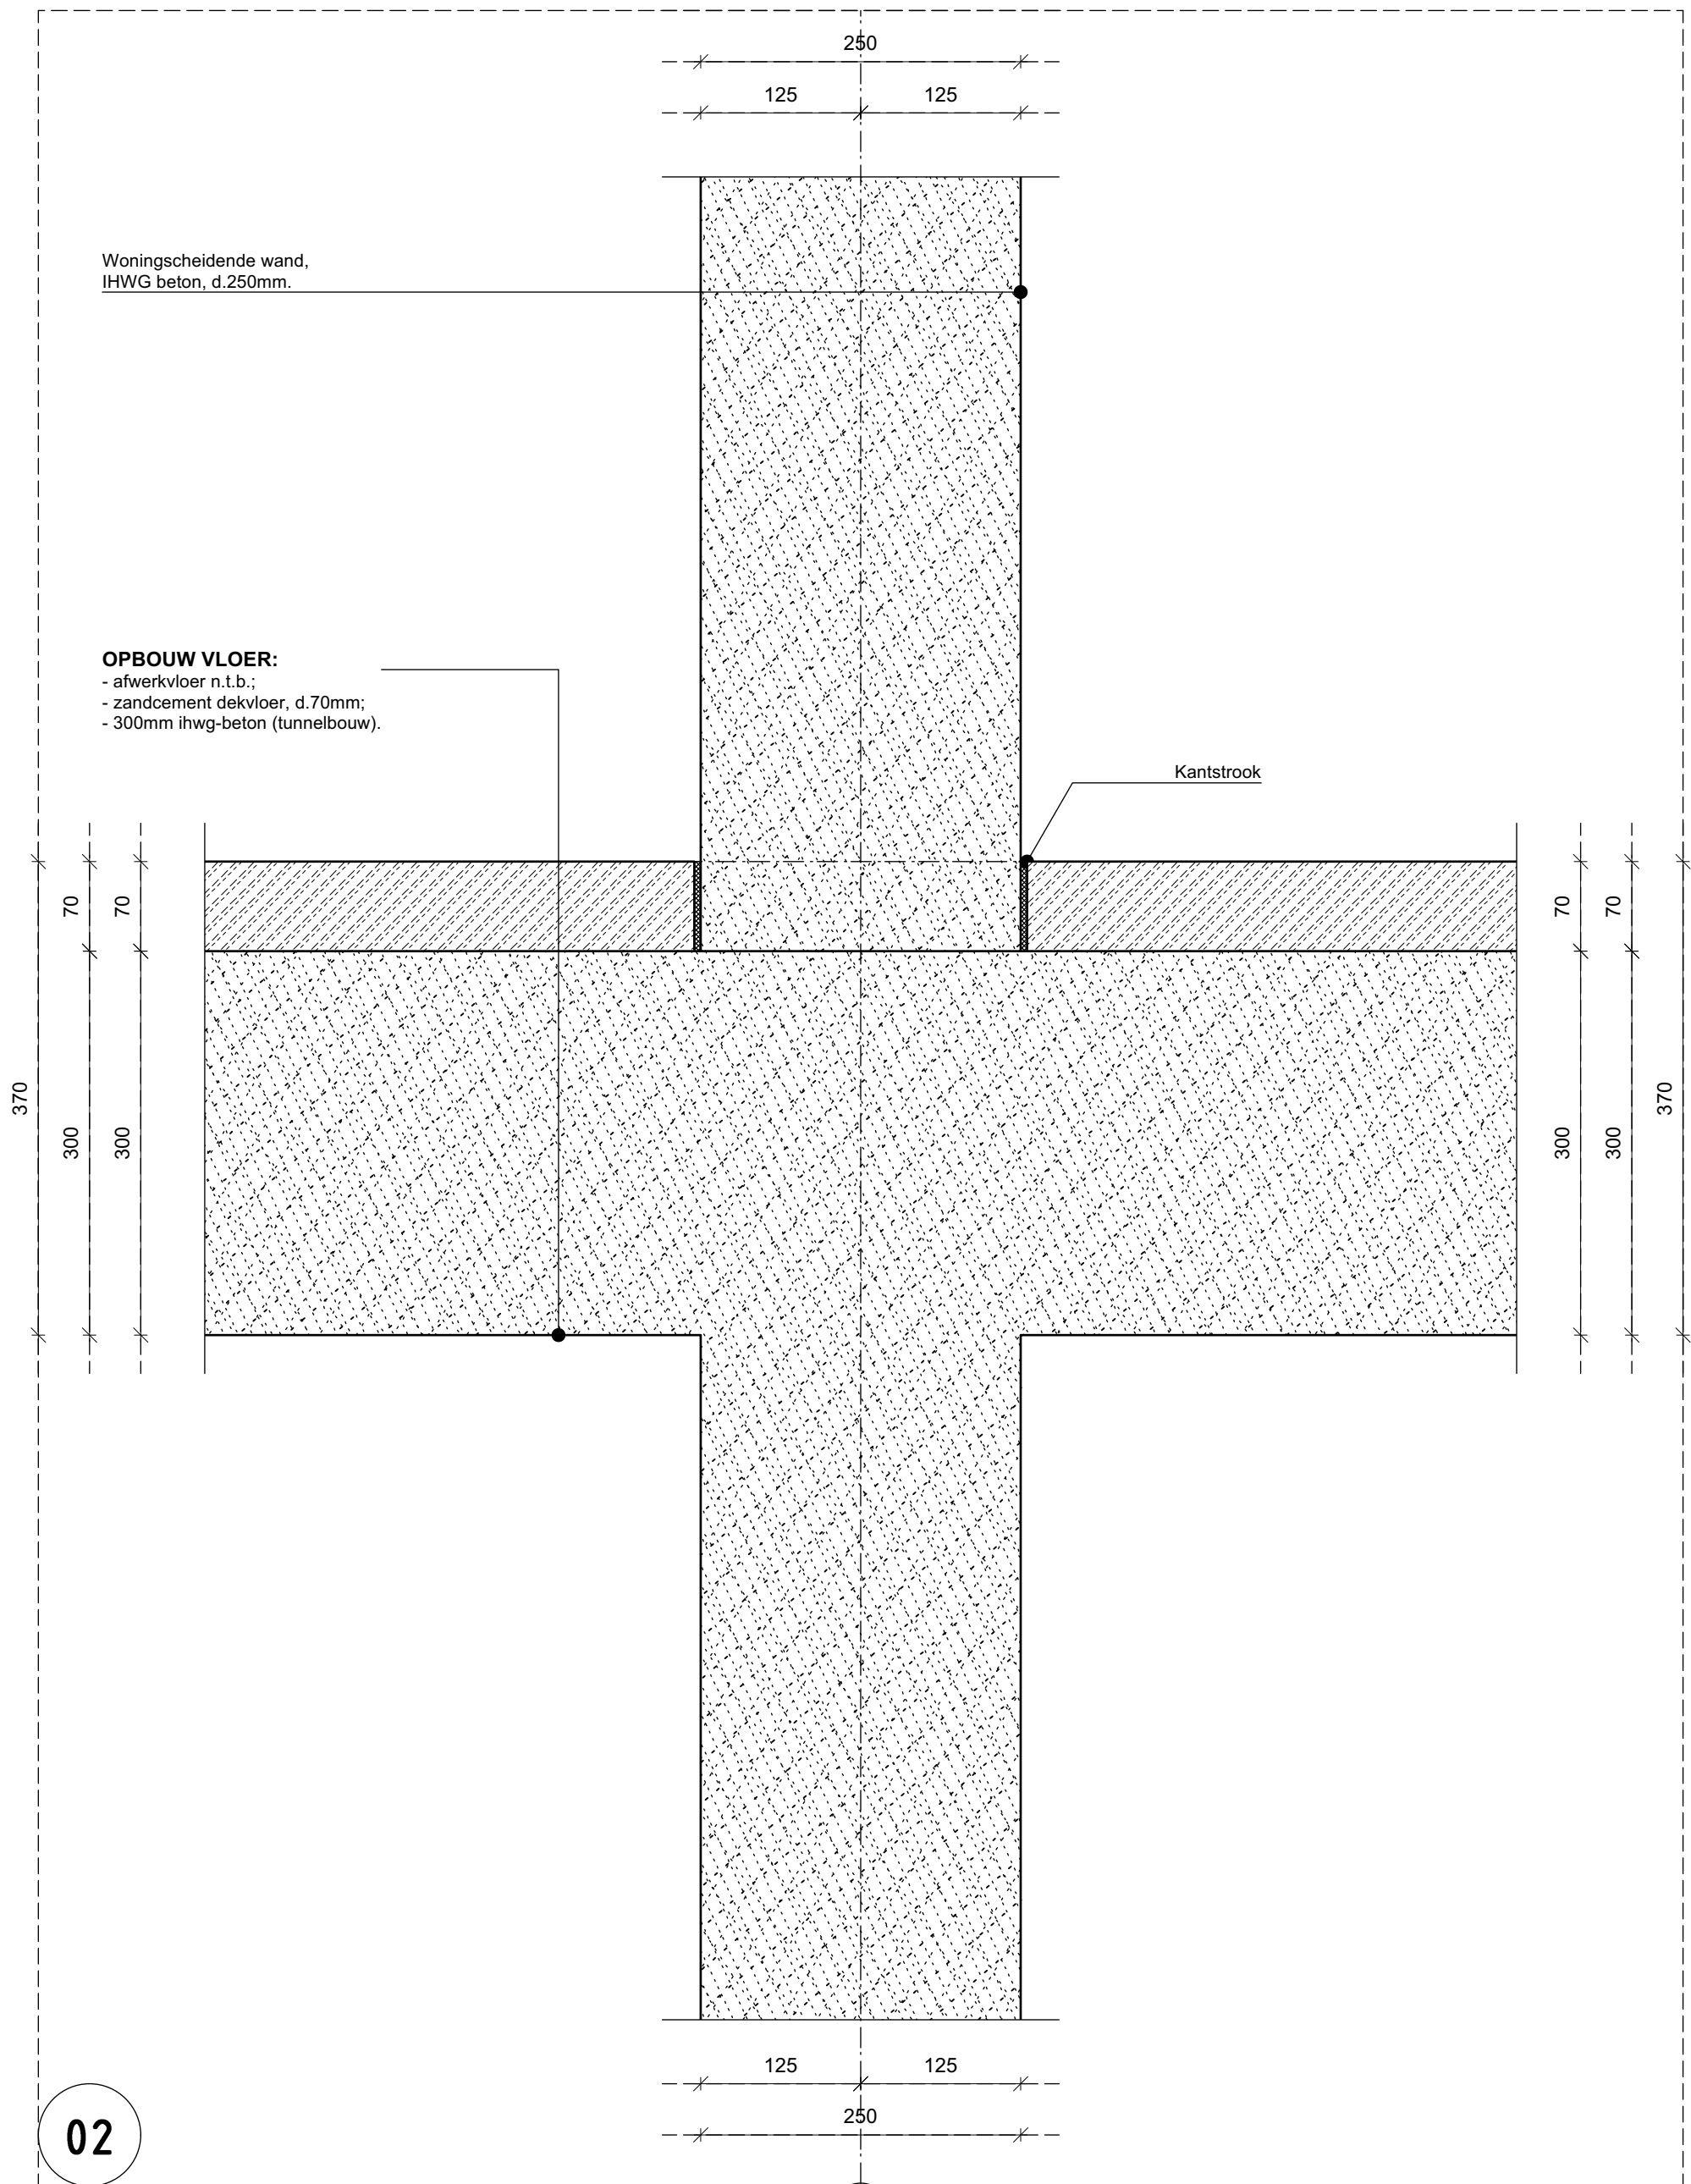


DETAIL:
vd. vloer -
WSW

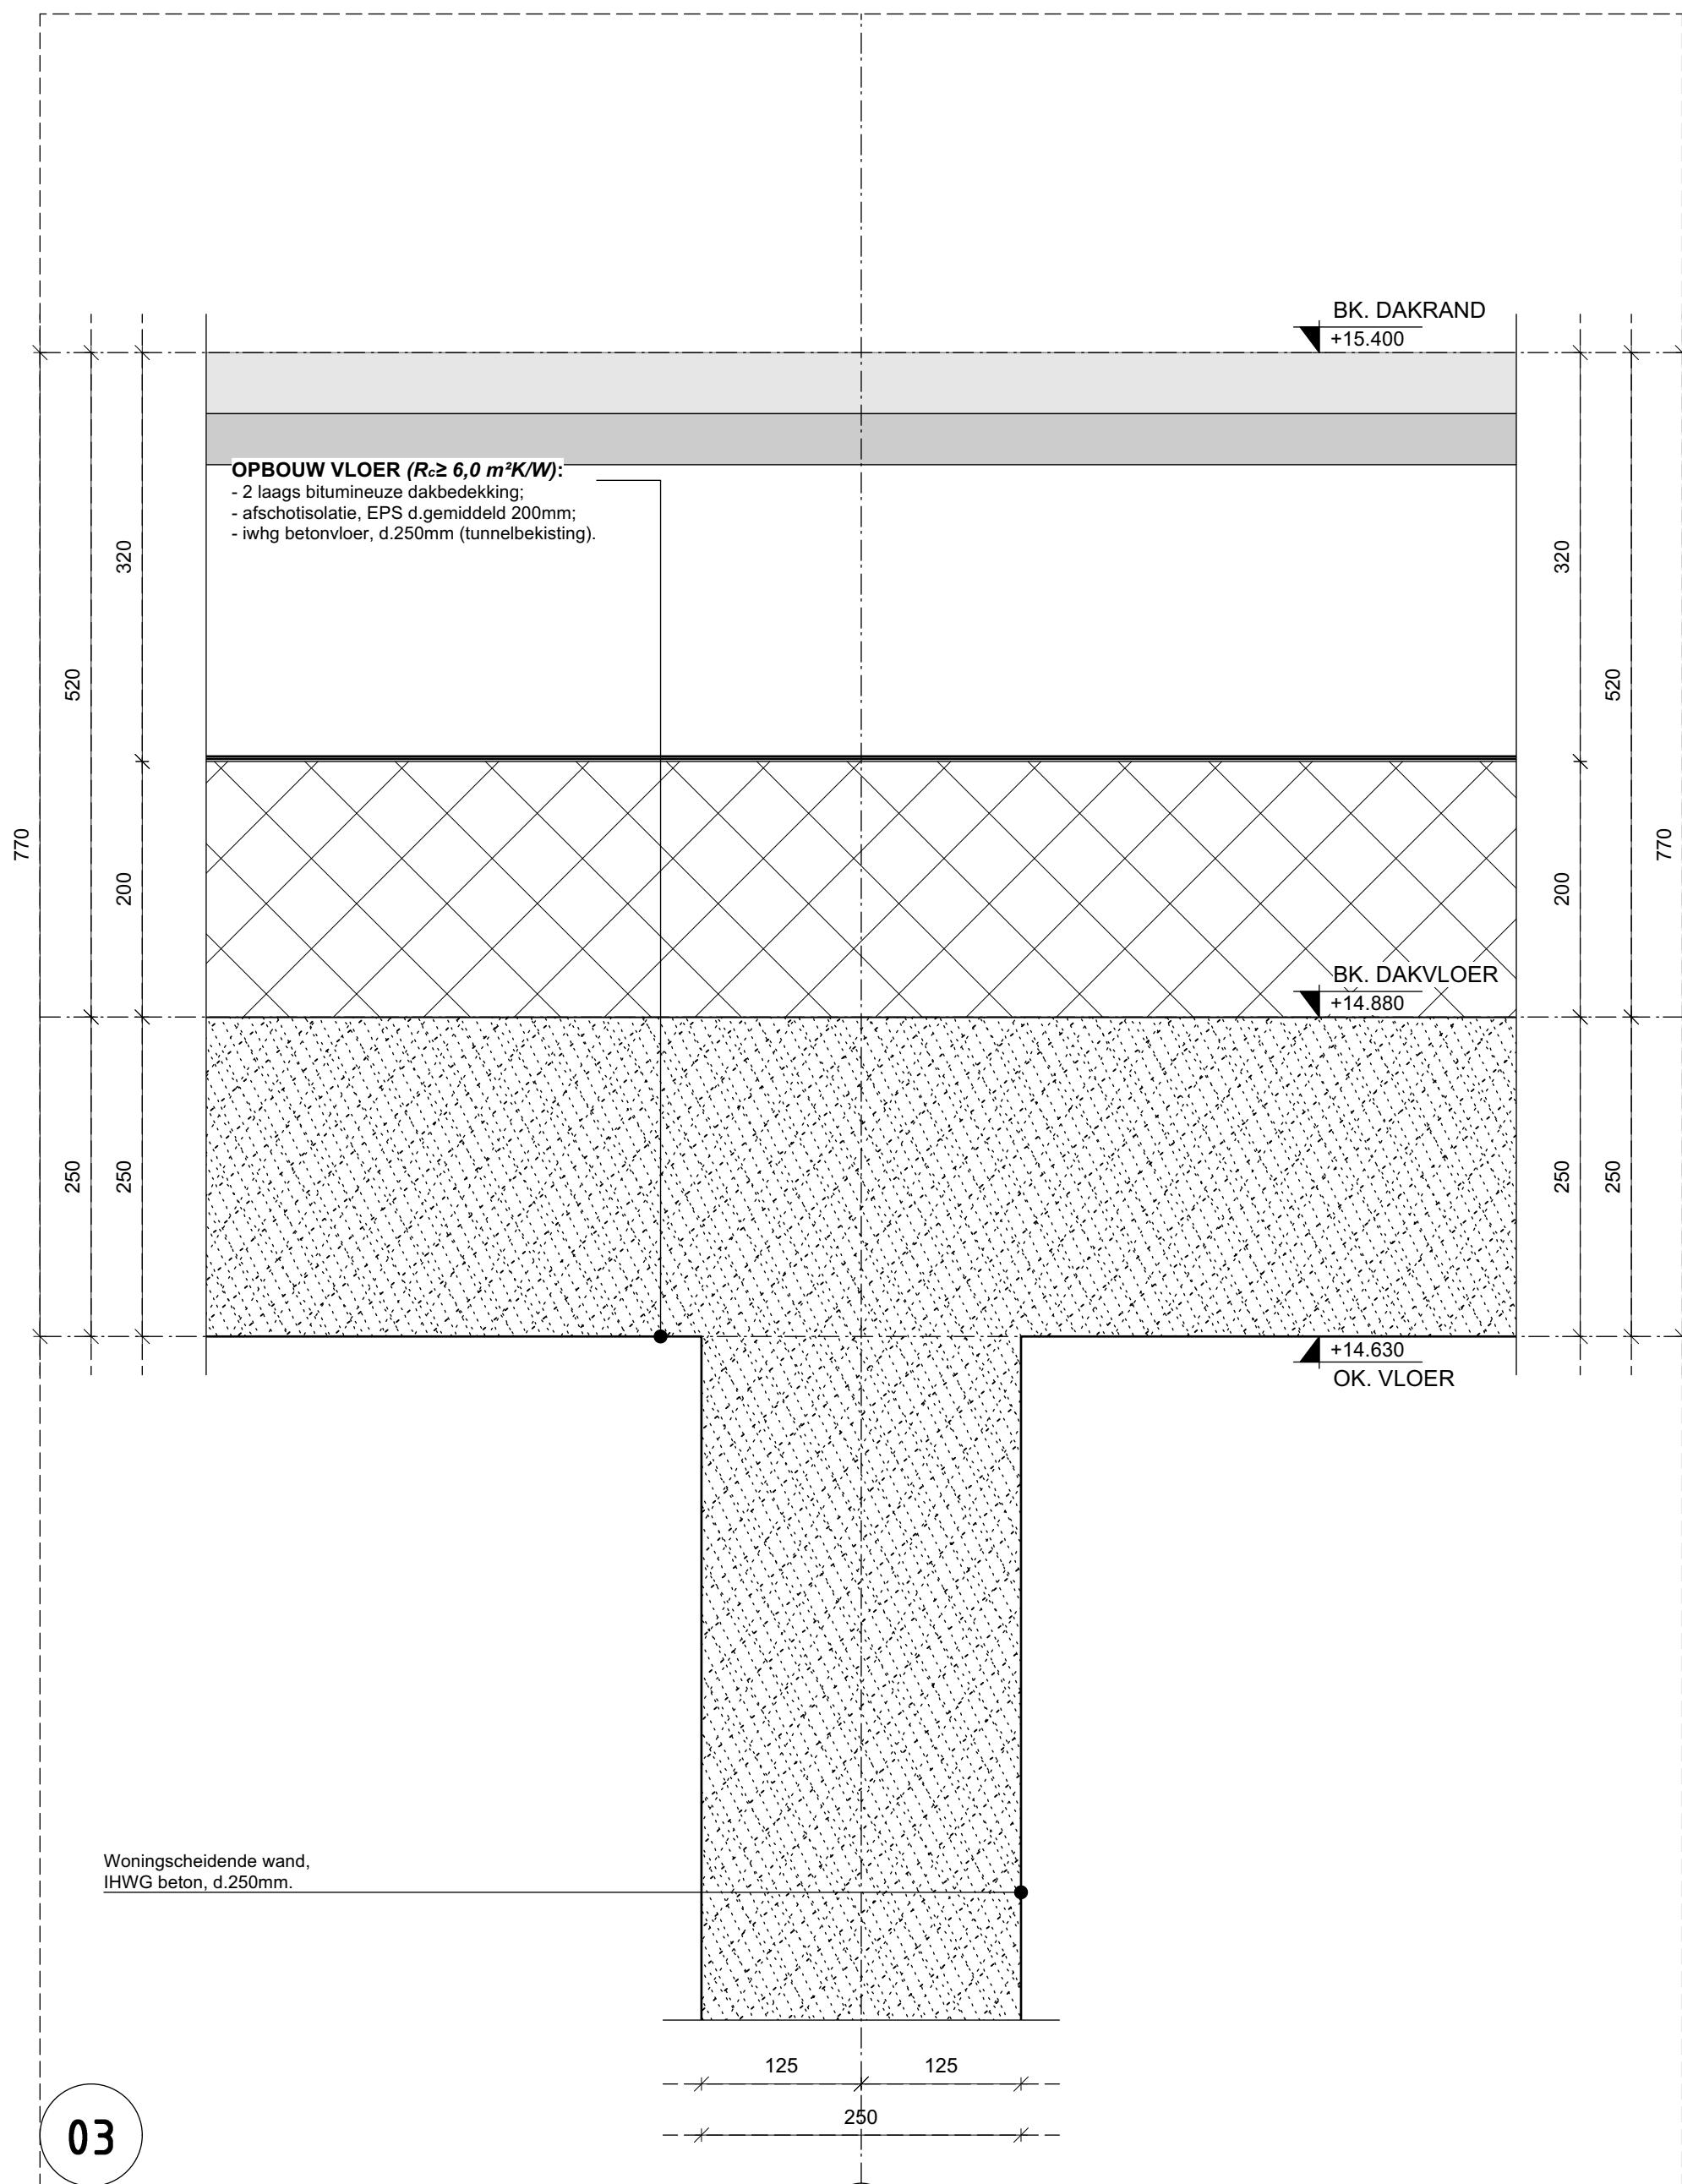


DETAIL:
dakvloer -
WSW

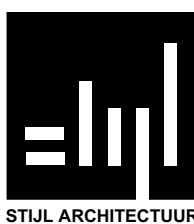


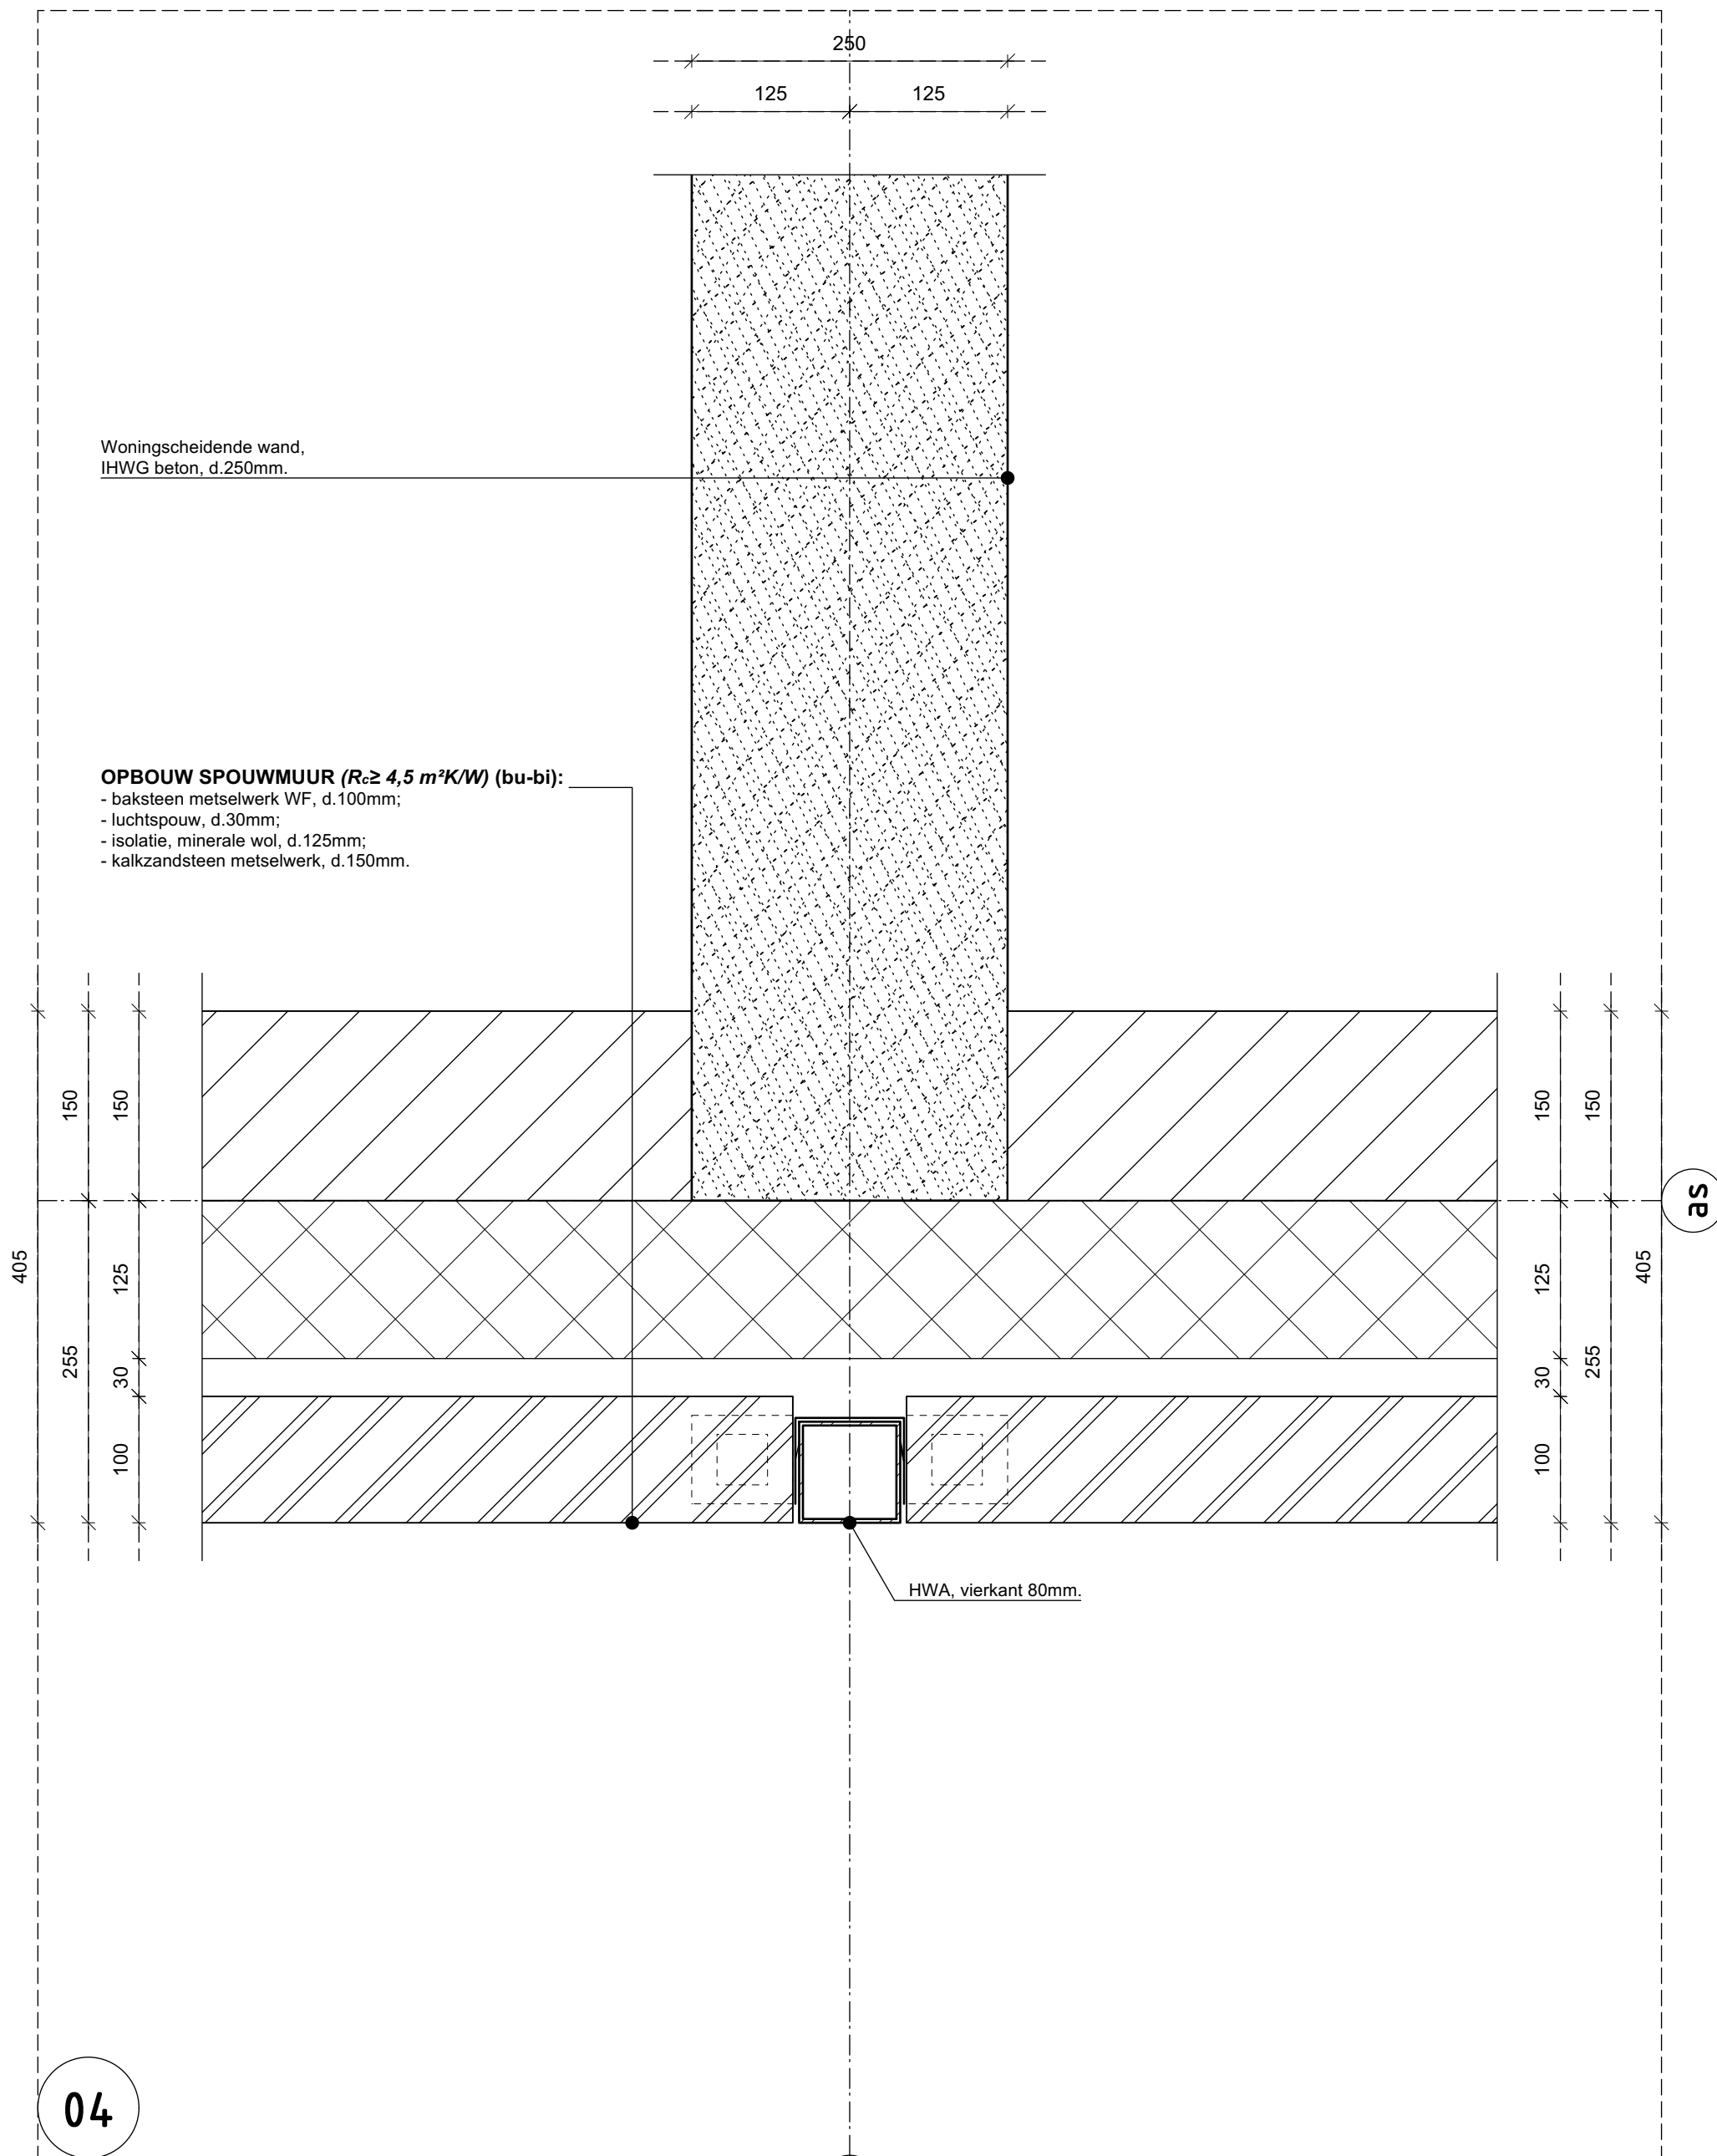

DETAIL:
gevel -
WSW
(horizontaal)

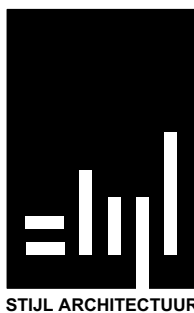

GALERIJ

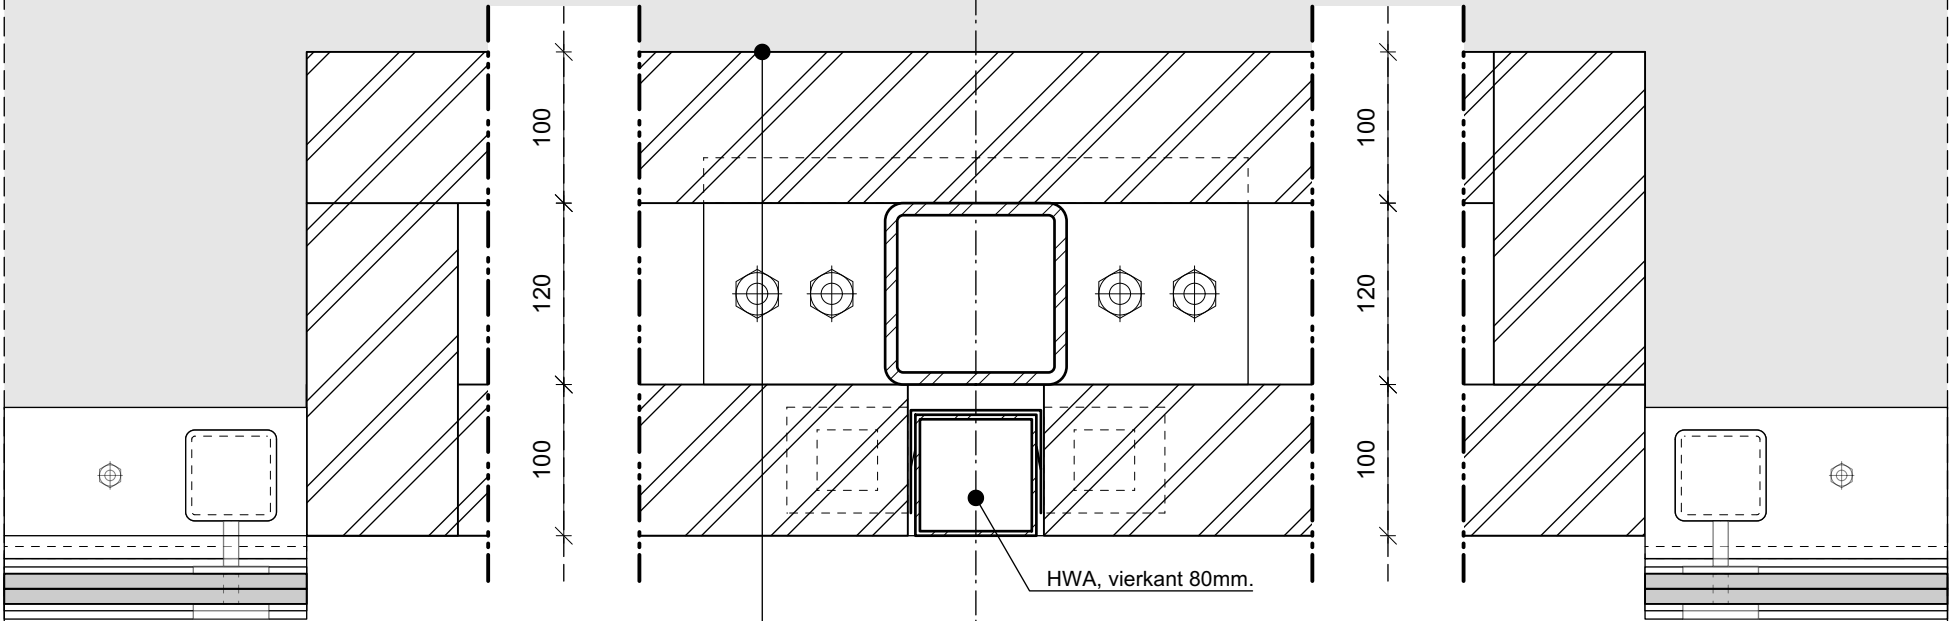



OPBOUW SPOUWMUUR (bu-bi):
- baksteen metselwerk WF, d.100mm;
- luchtsouw, d.120mm, in hart
koker 120x120x8,0mm;
- baksteen metselwerk WF, d.100mm.

05


DETAIL:
penant galerij
(horizontaal)


as

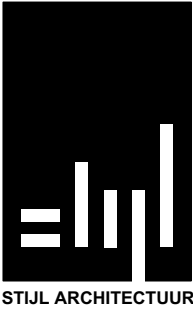

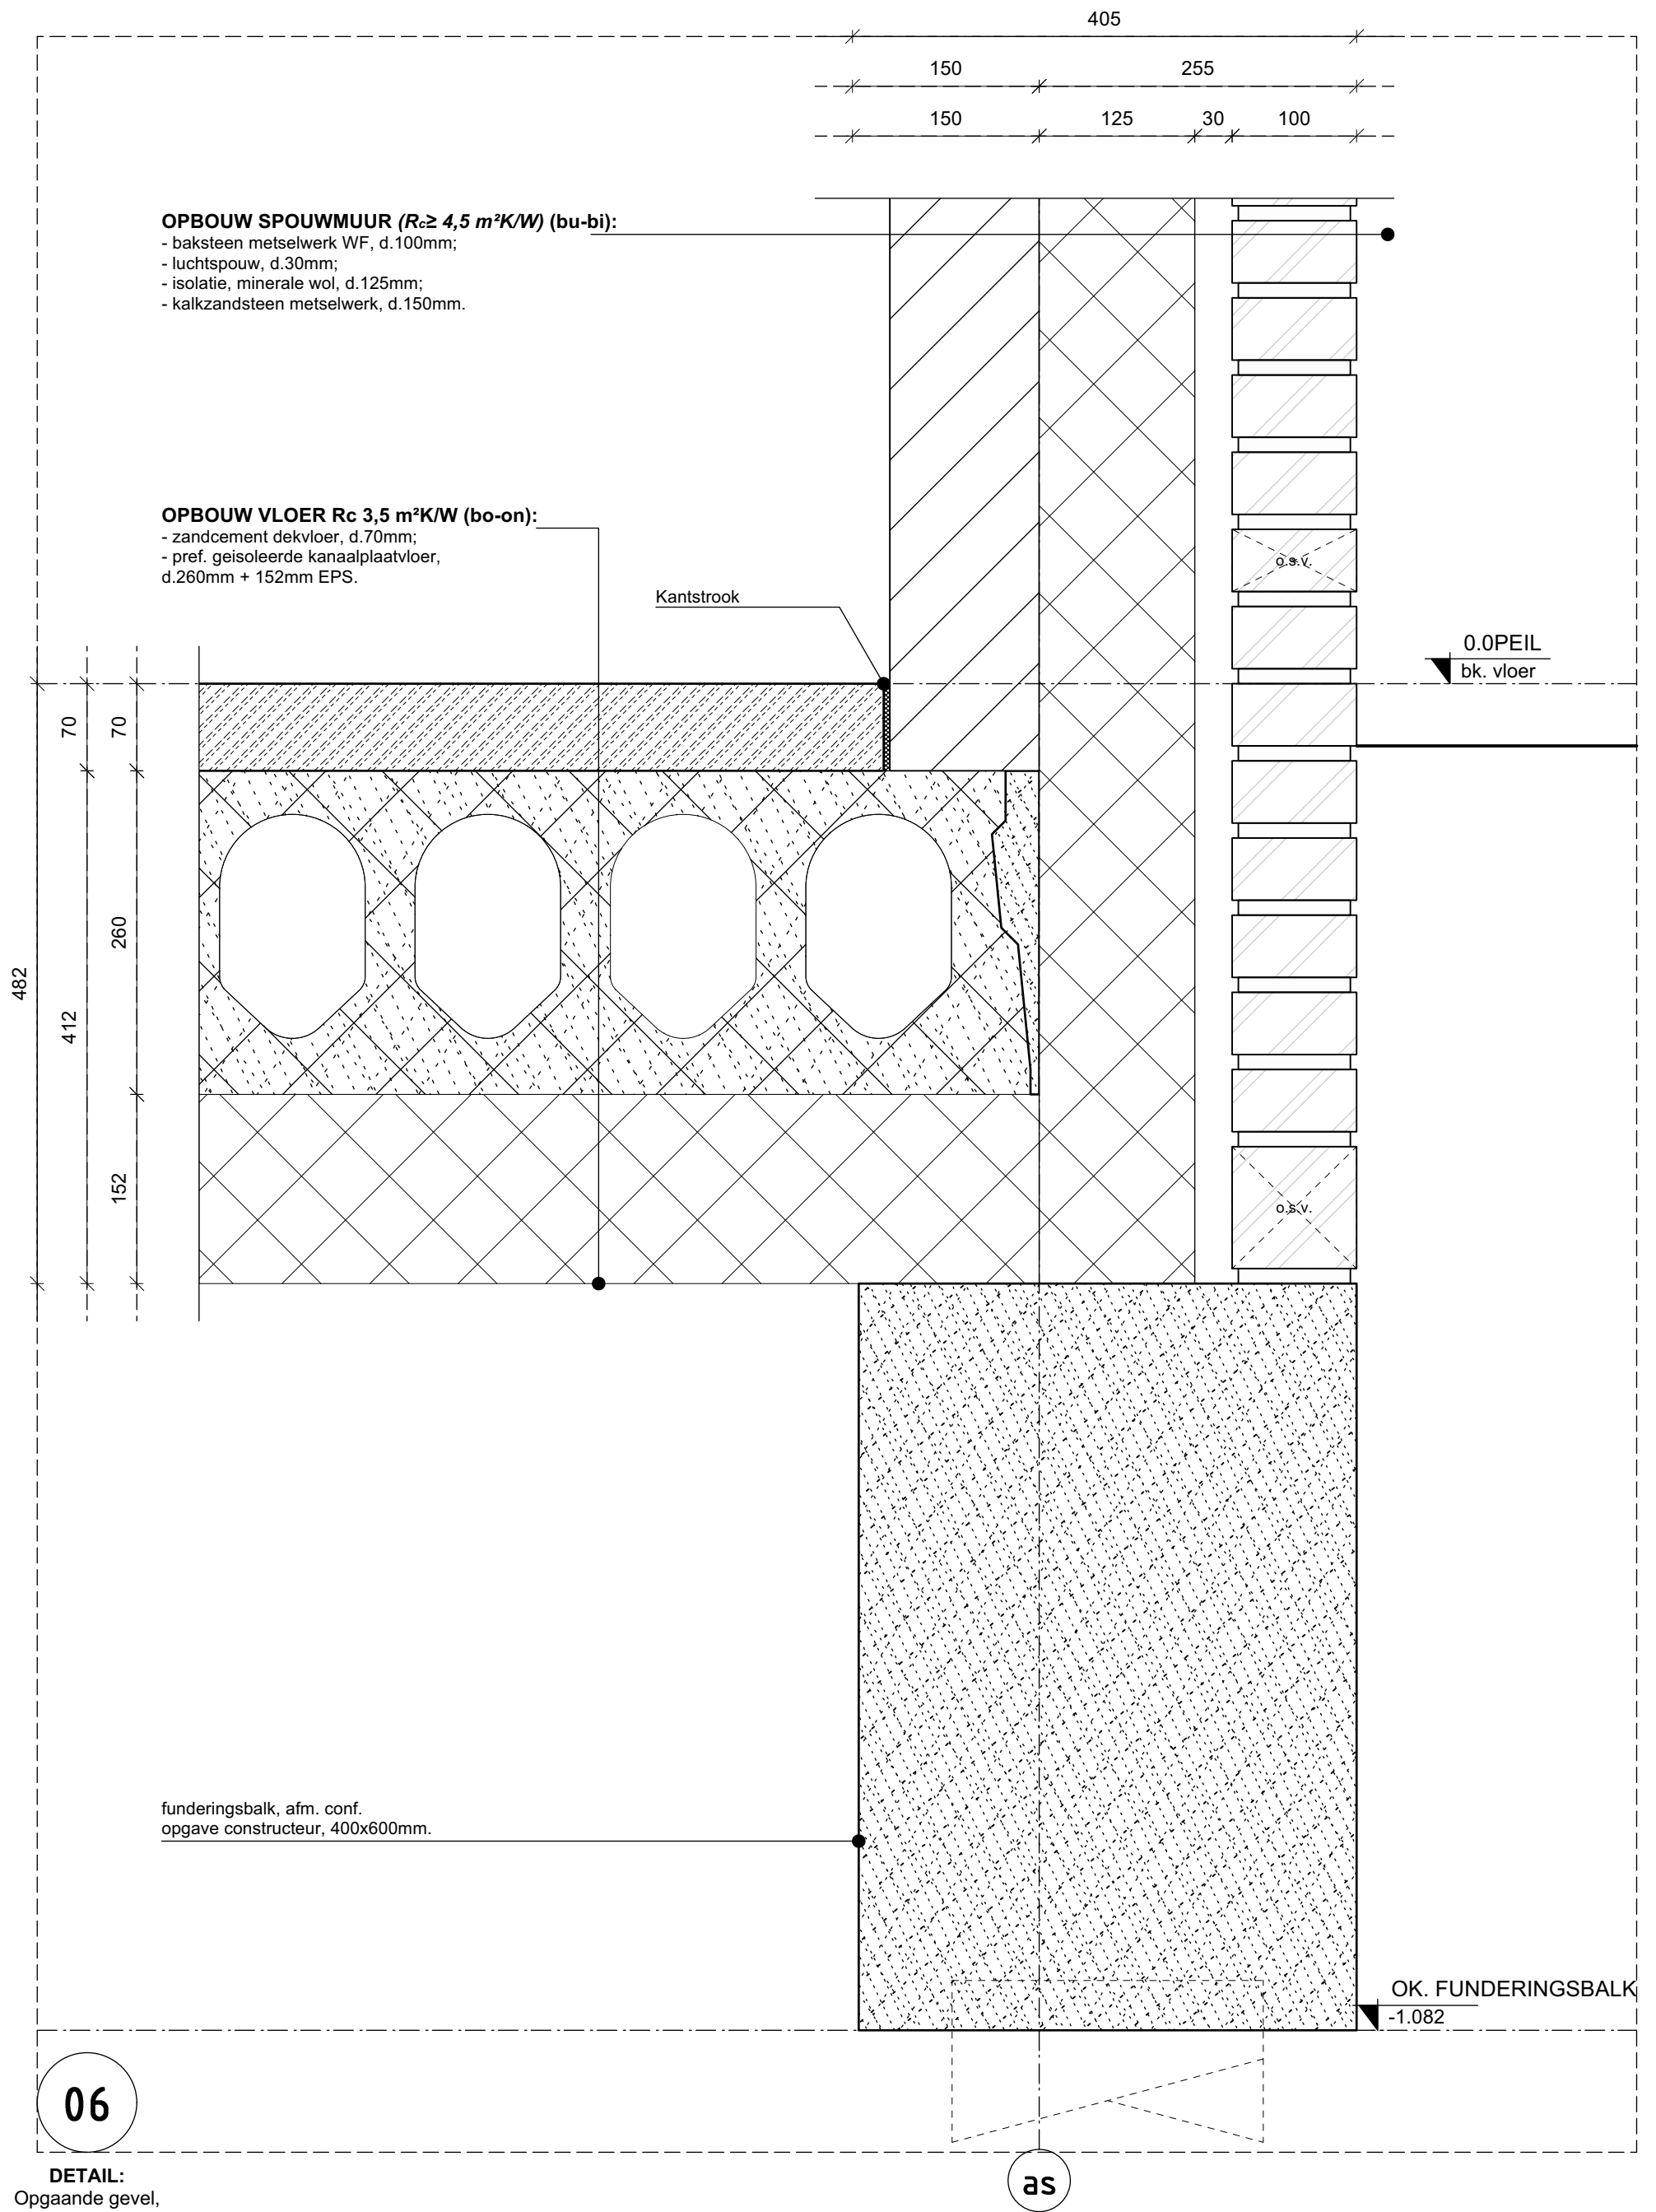

DETAIL:
Opgaande gevel,
begane grondvloer.

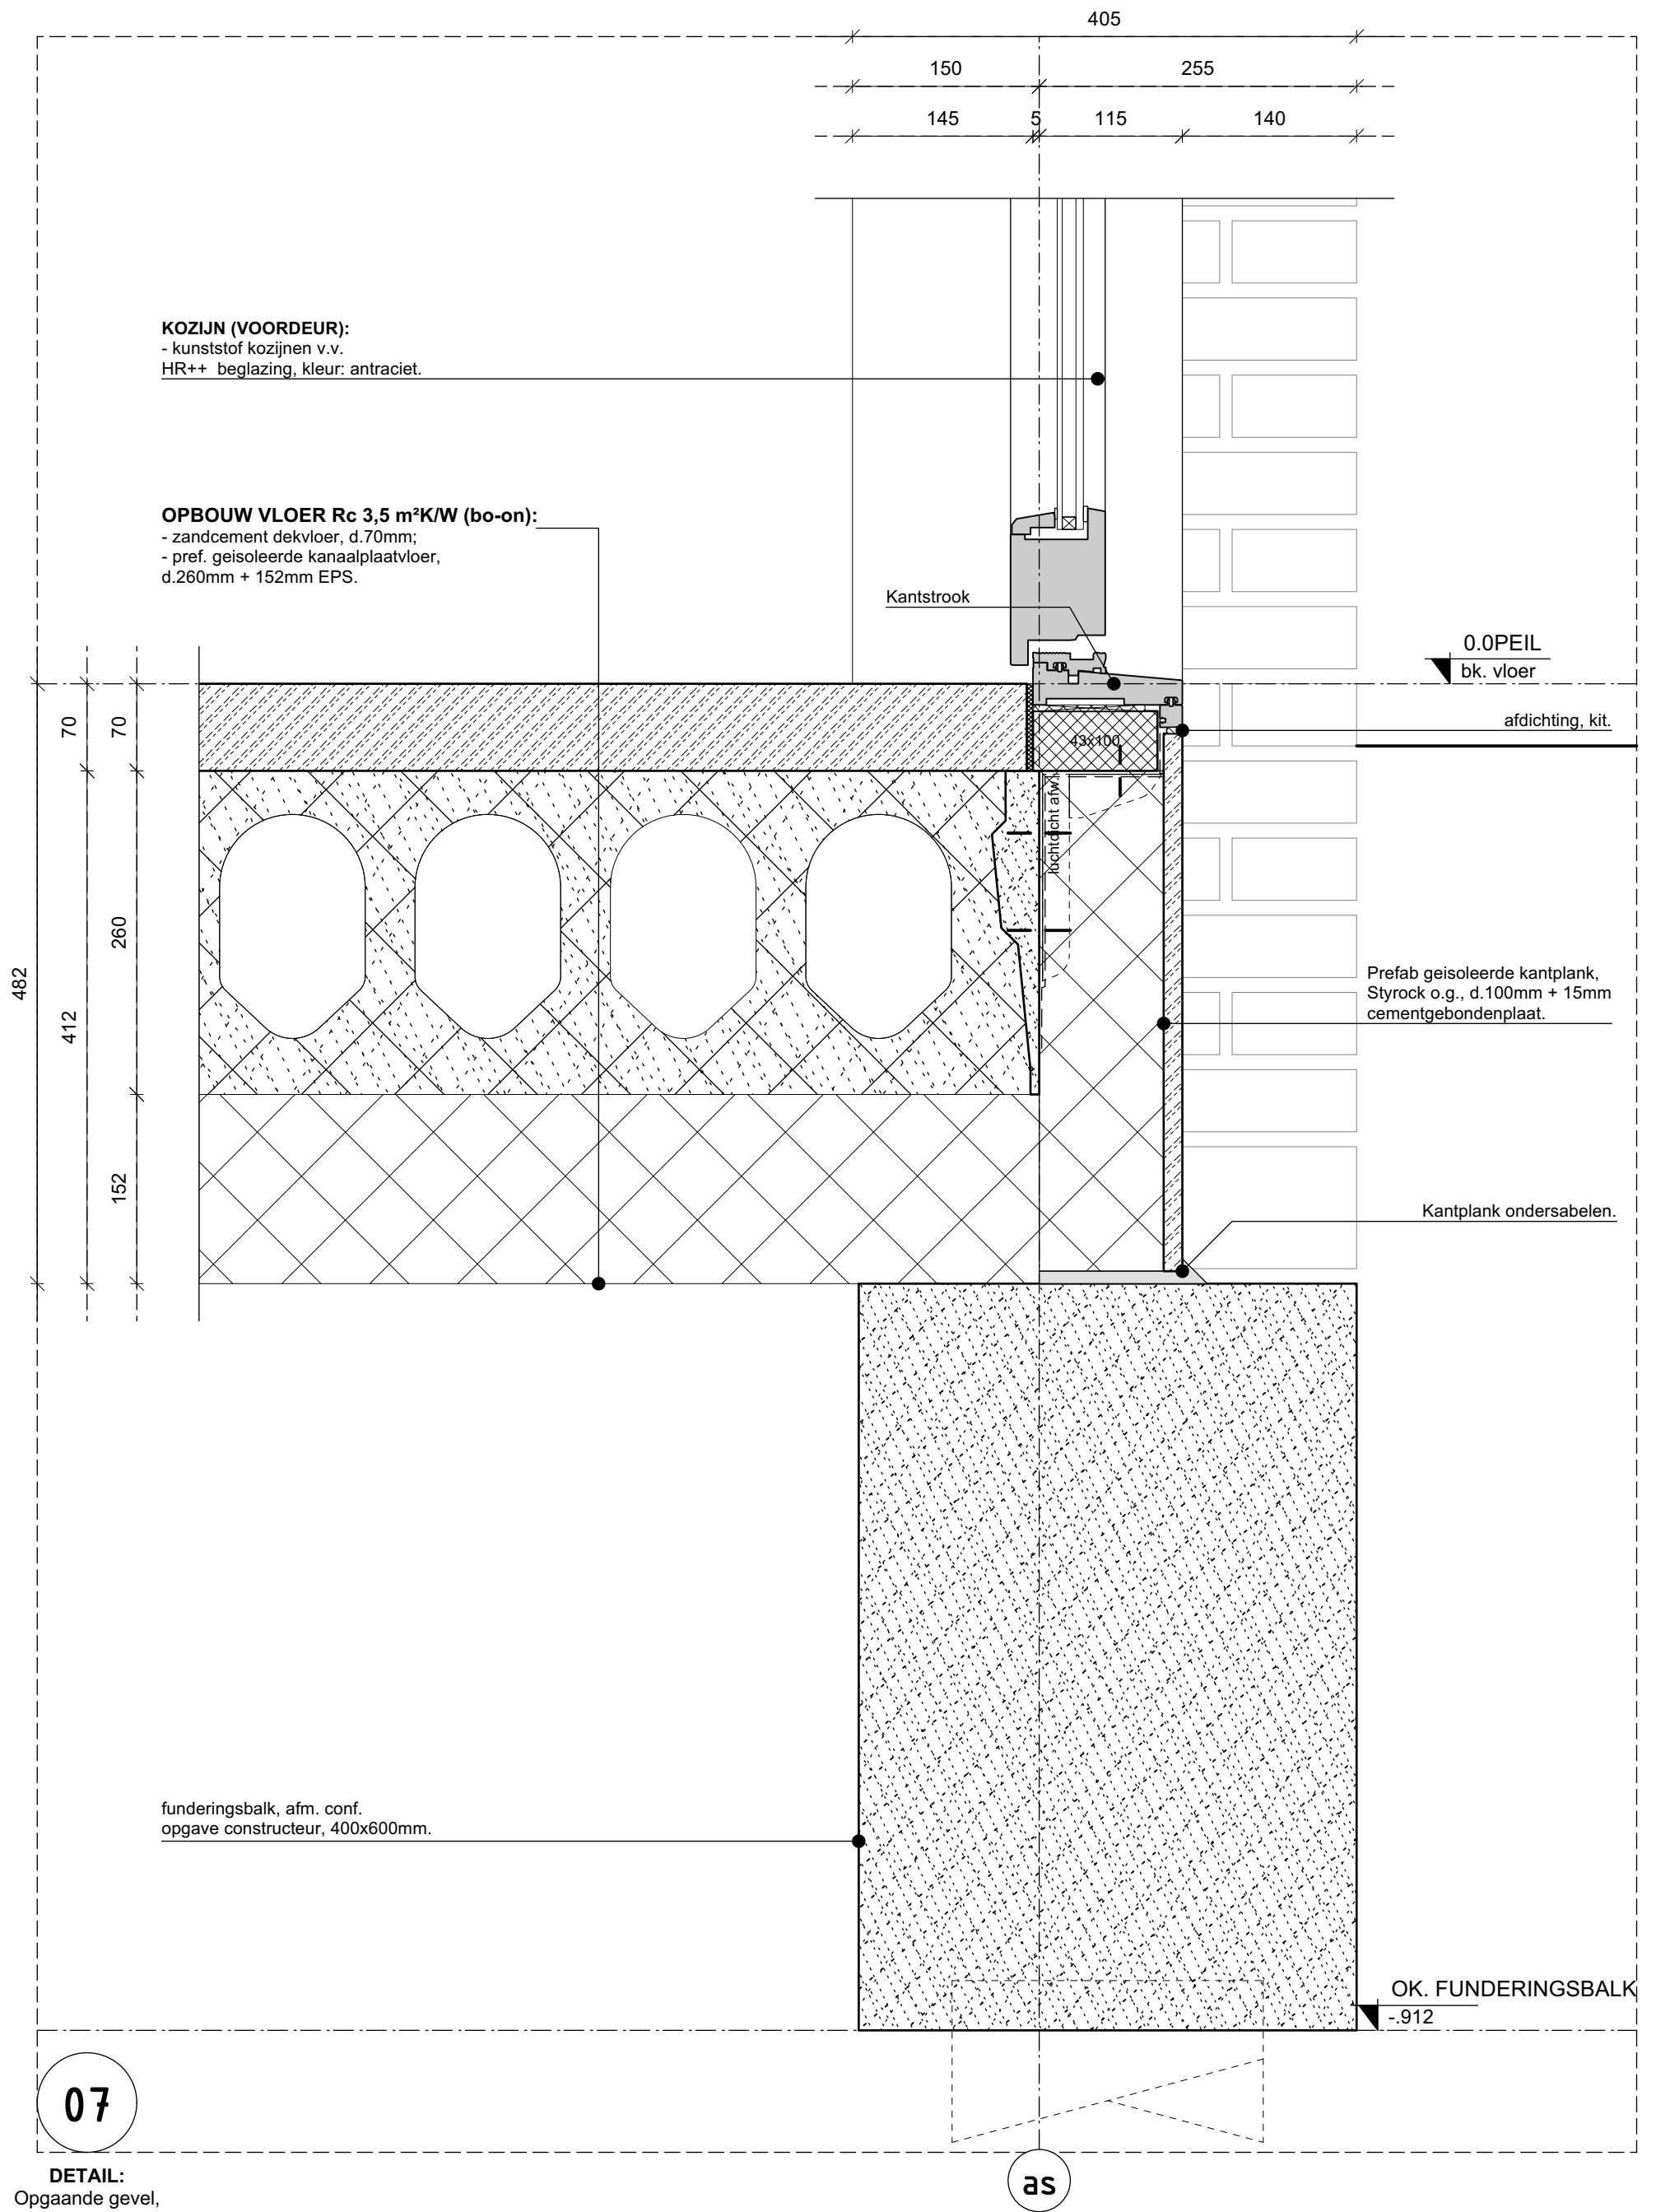


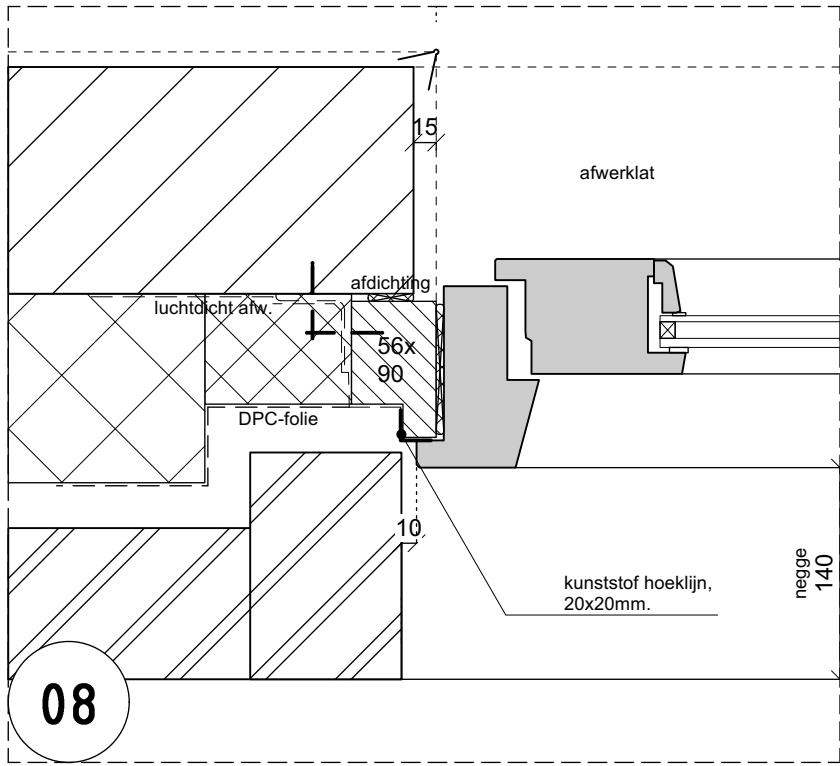

08
DETAIL:
Gevel -
zijk. deurkozijn.

OPBOUW SPOUWMUUR ($R_{e} \geq 4,5 \text{ m}^2\text{K/W}$) (bu-bi):

- baksteen metselwerk WF, d.100mm;
- luchtsouw, d.30mm;
- isolatie, minerale wol, d.125mm;
- kalkzandsteen metselwerk, d.150mm.

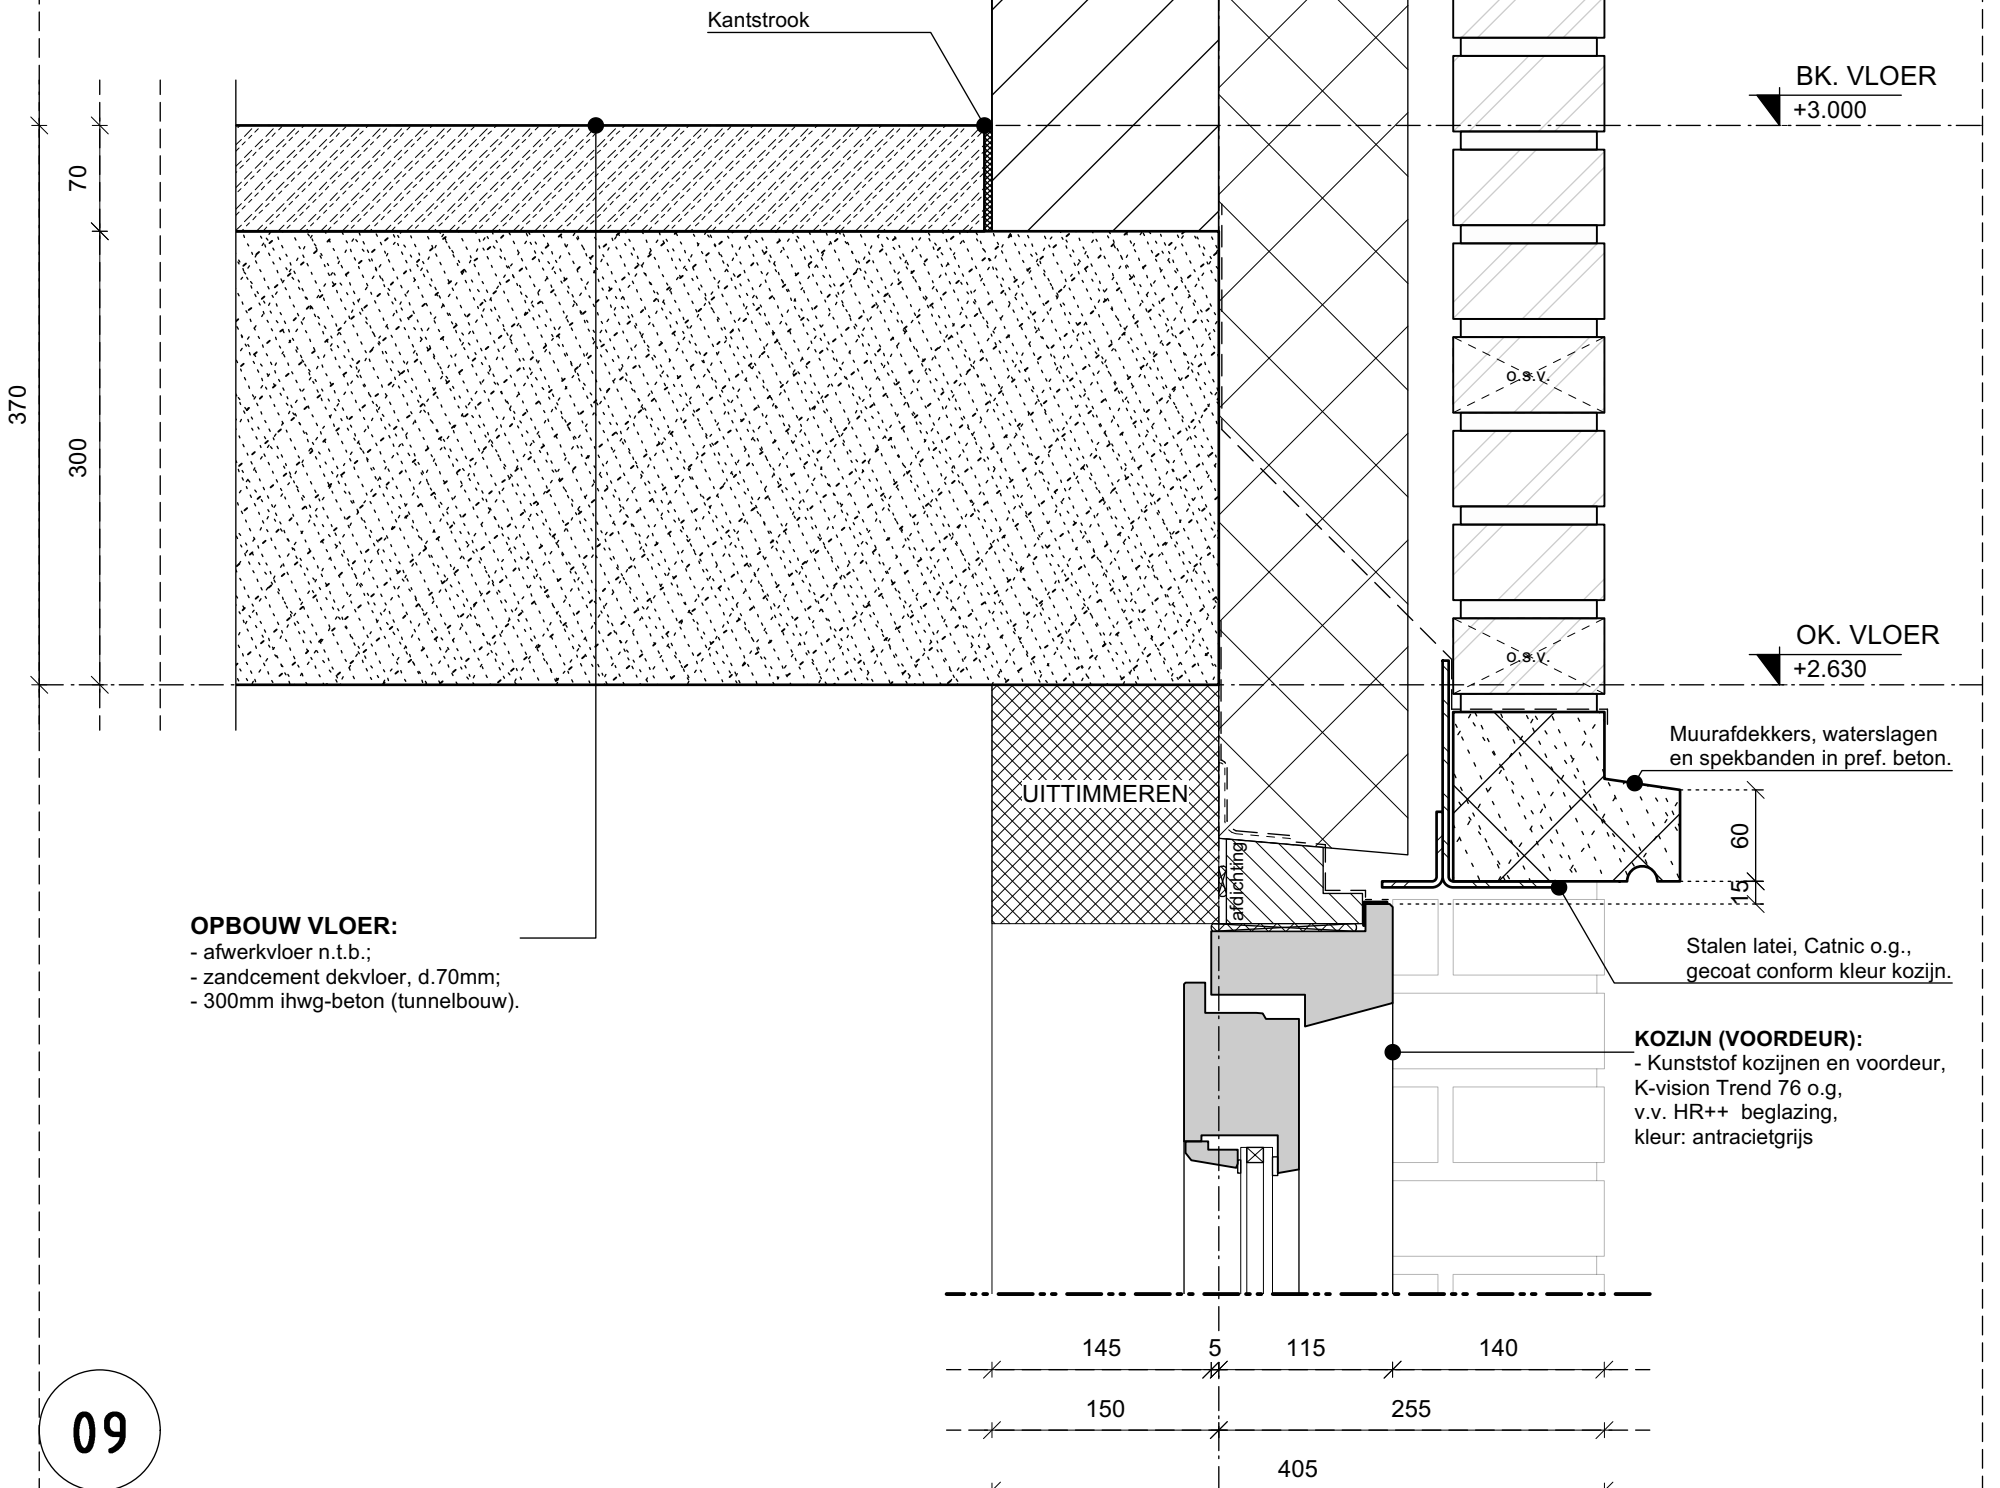


09
DETAIL:
vloer -
bk. deurkozijn.


OPBOUW VLOER:

- afwerkvloer n.t.b.;
- zandcement dekvloer, d.70mm;
- 300mm ihwg-beton (tunnelbouw).

KOZIJN (VOORDEUR):


- Kunststof kozijnen en voordeur,
- K-vision Trend 76 o.g.,
- v.v. HR++ beglazing,
- kleur: antracietgrijs

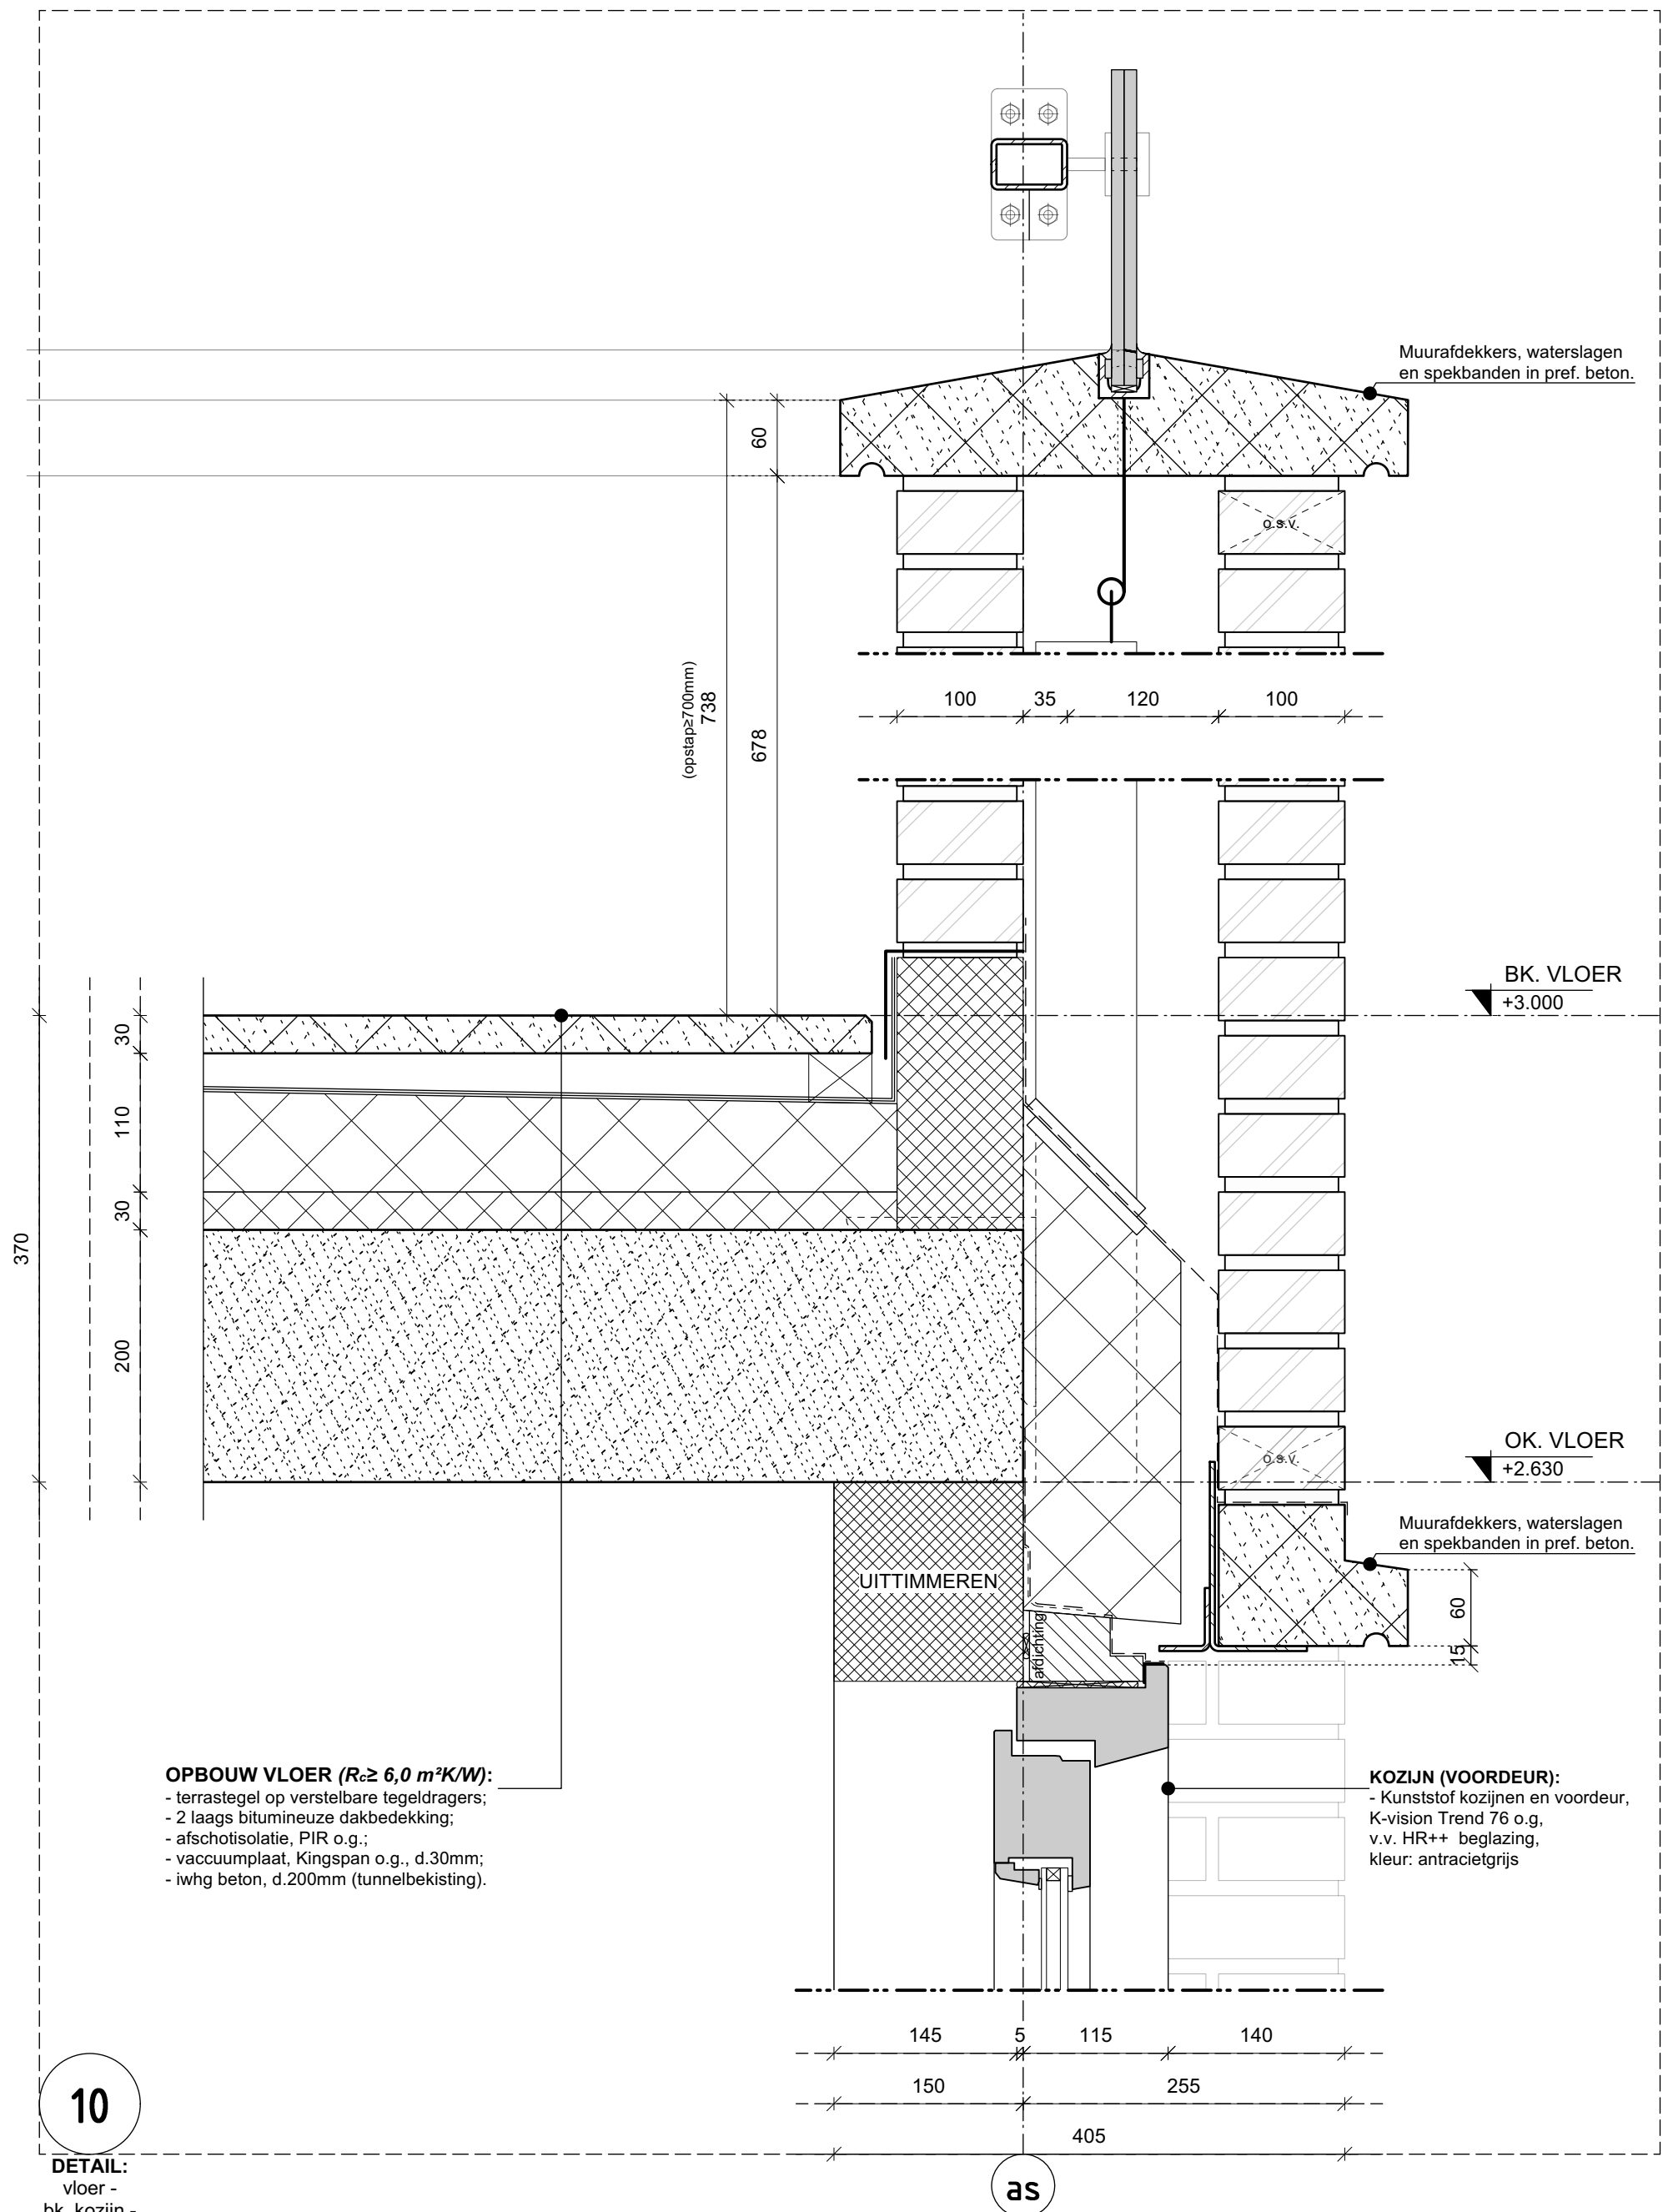

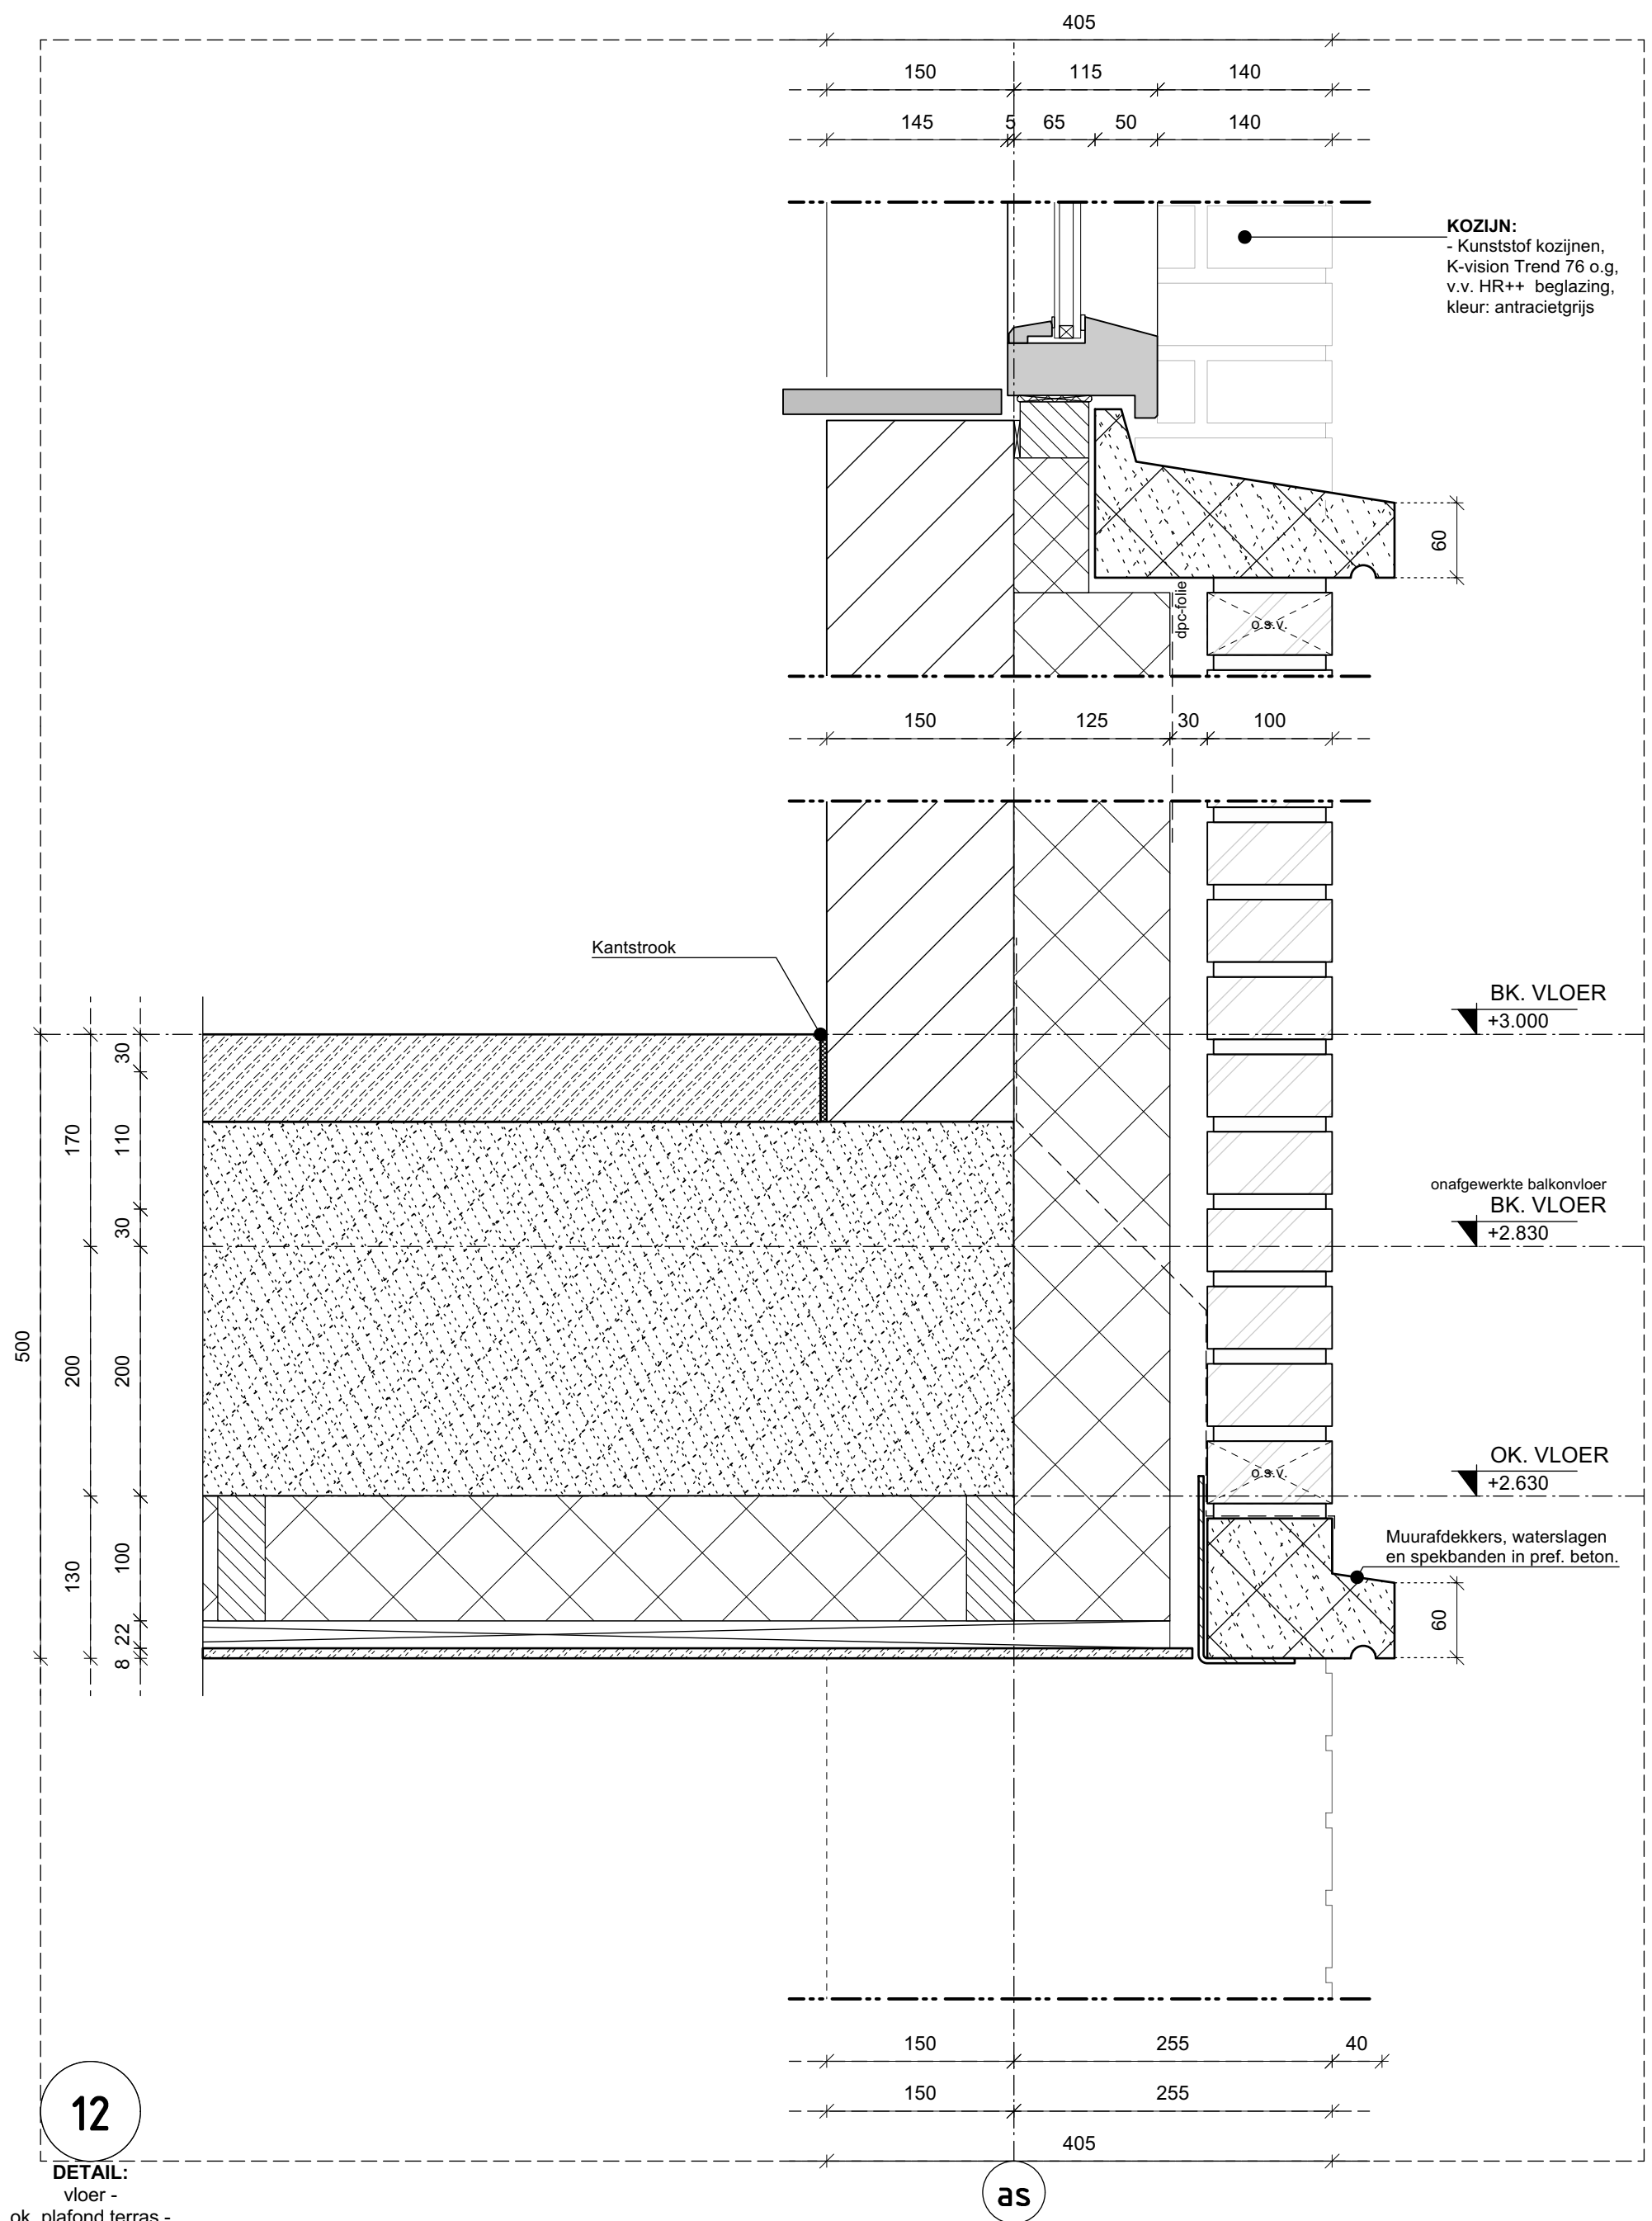


14


DETAIL:
ok. deurkozijn -
vloer - terras

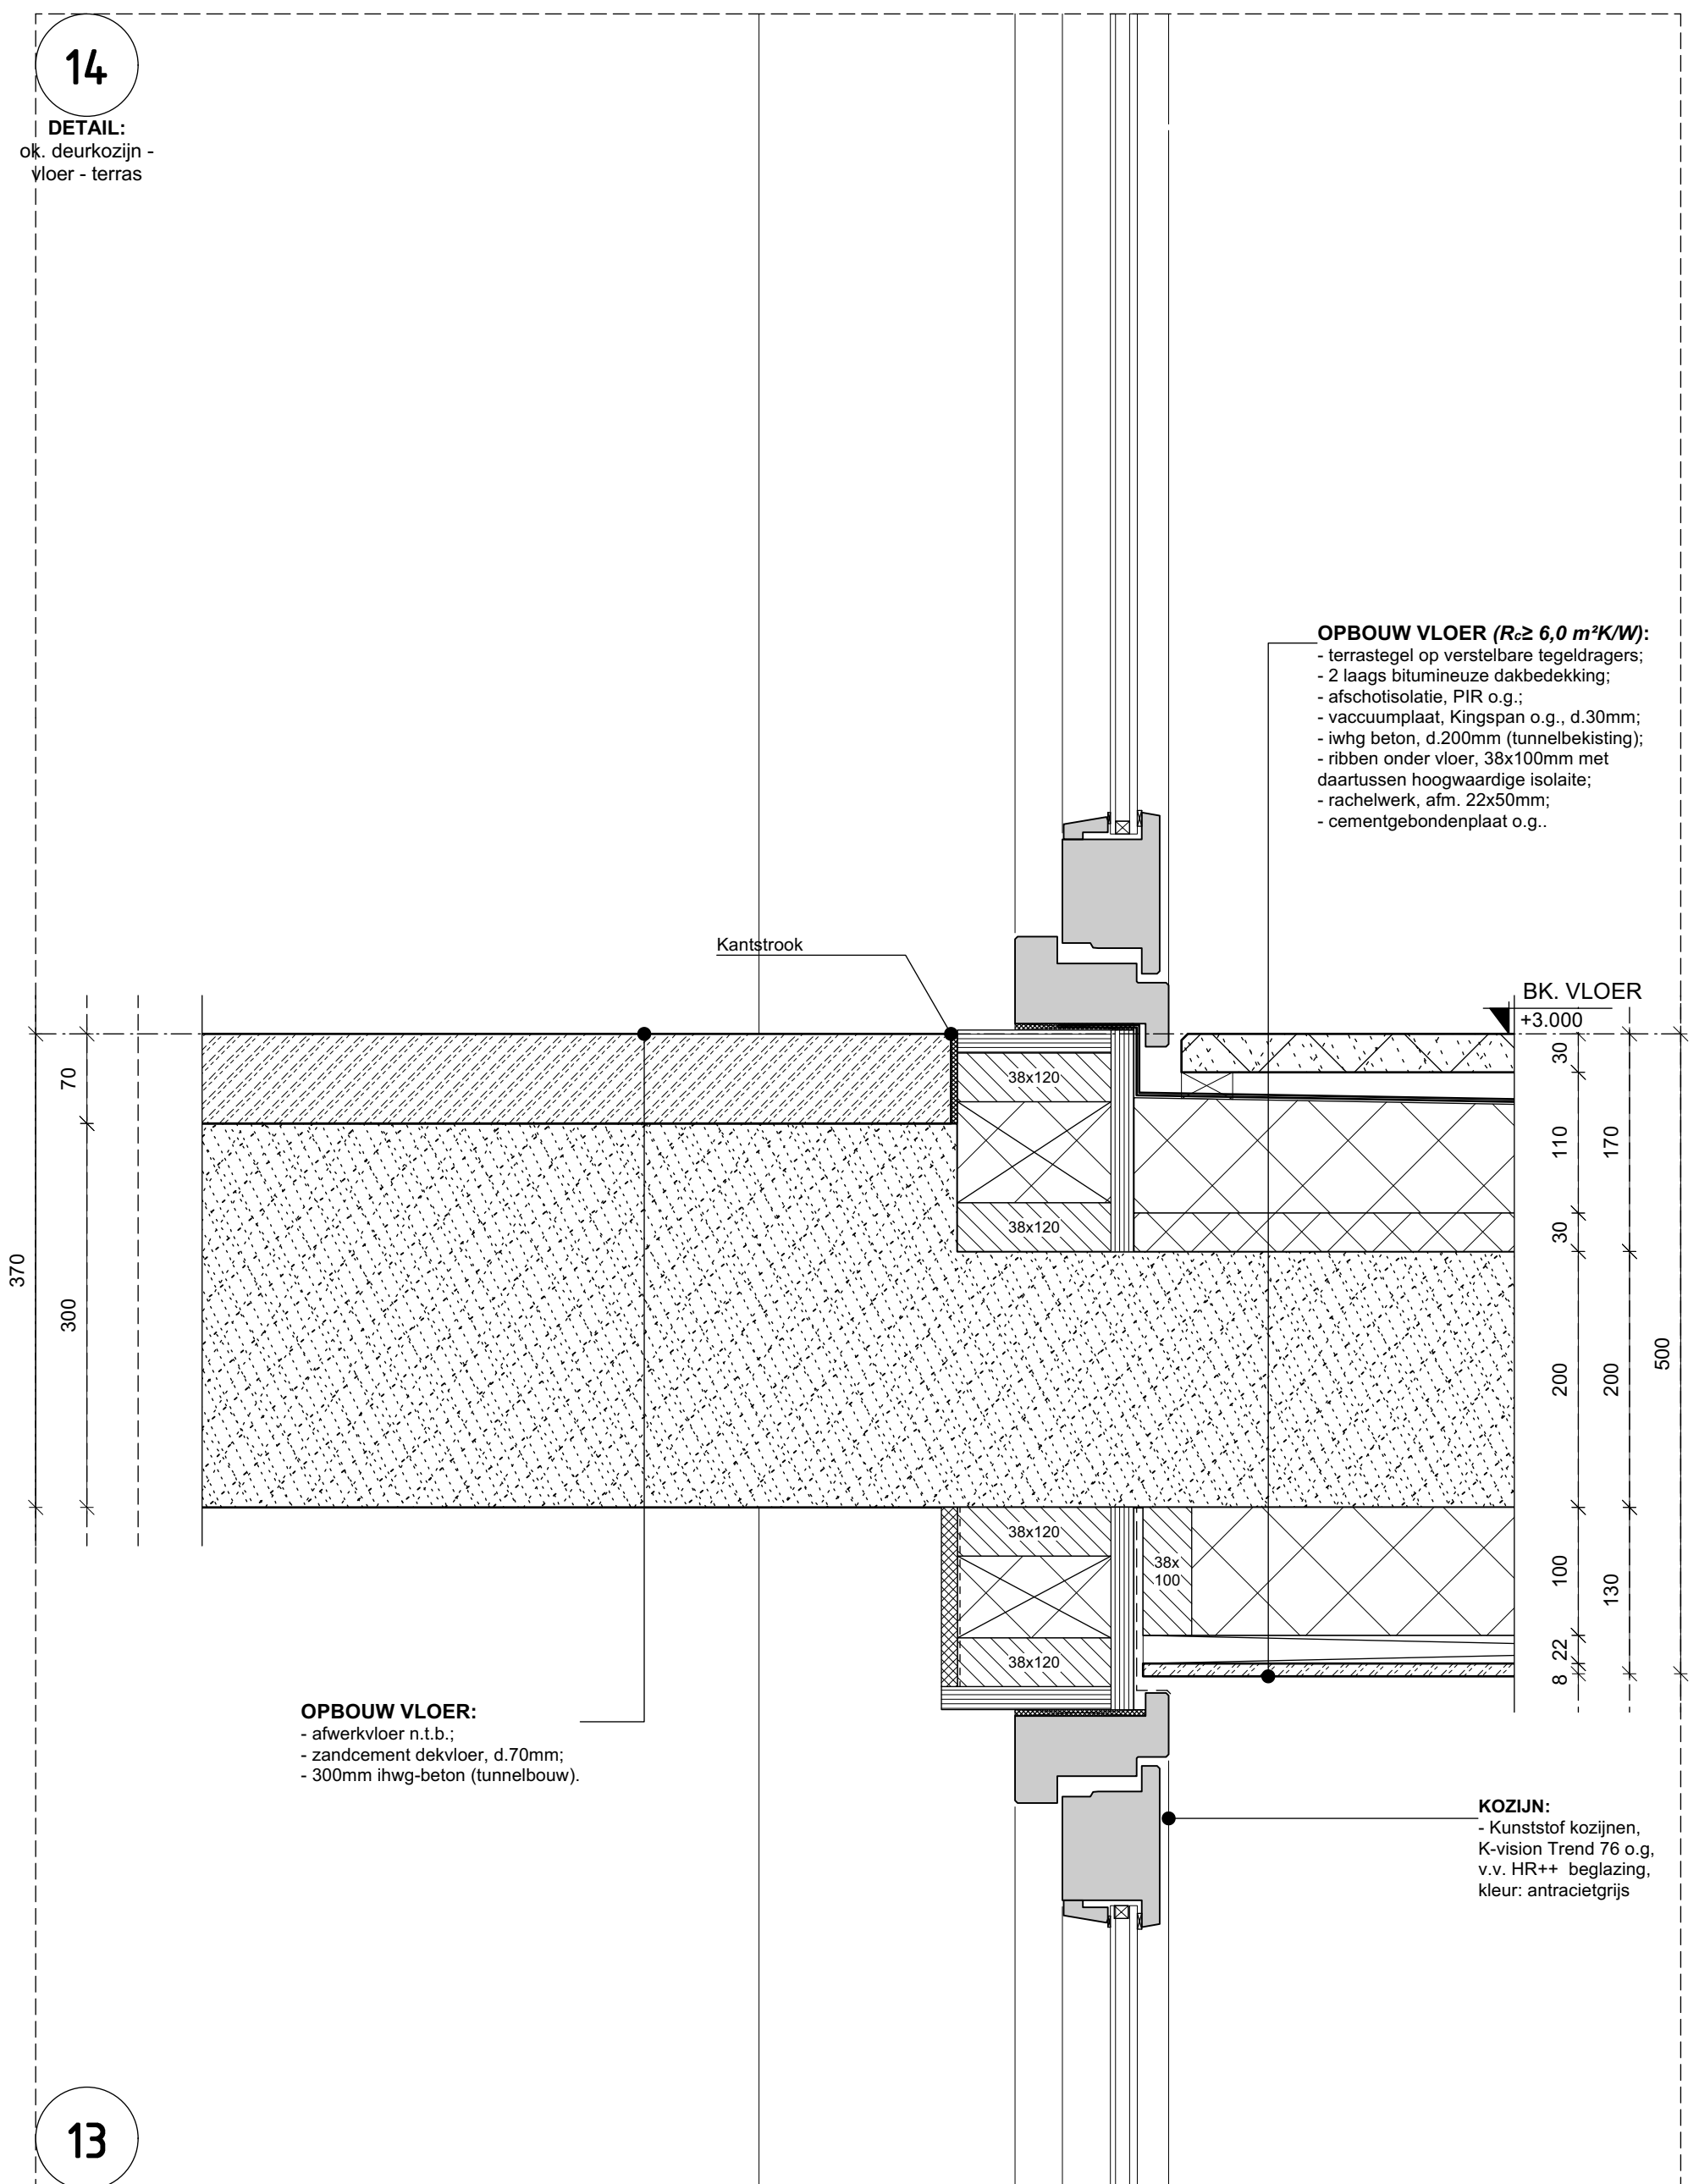


13


DETAIL:
bk. deurkozijn -
vloer - terras

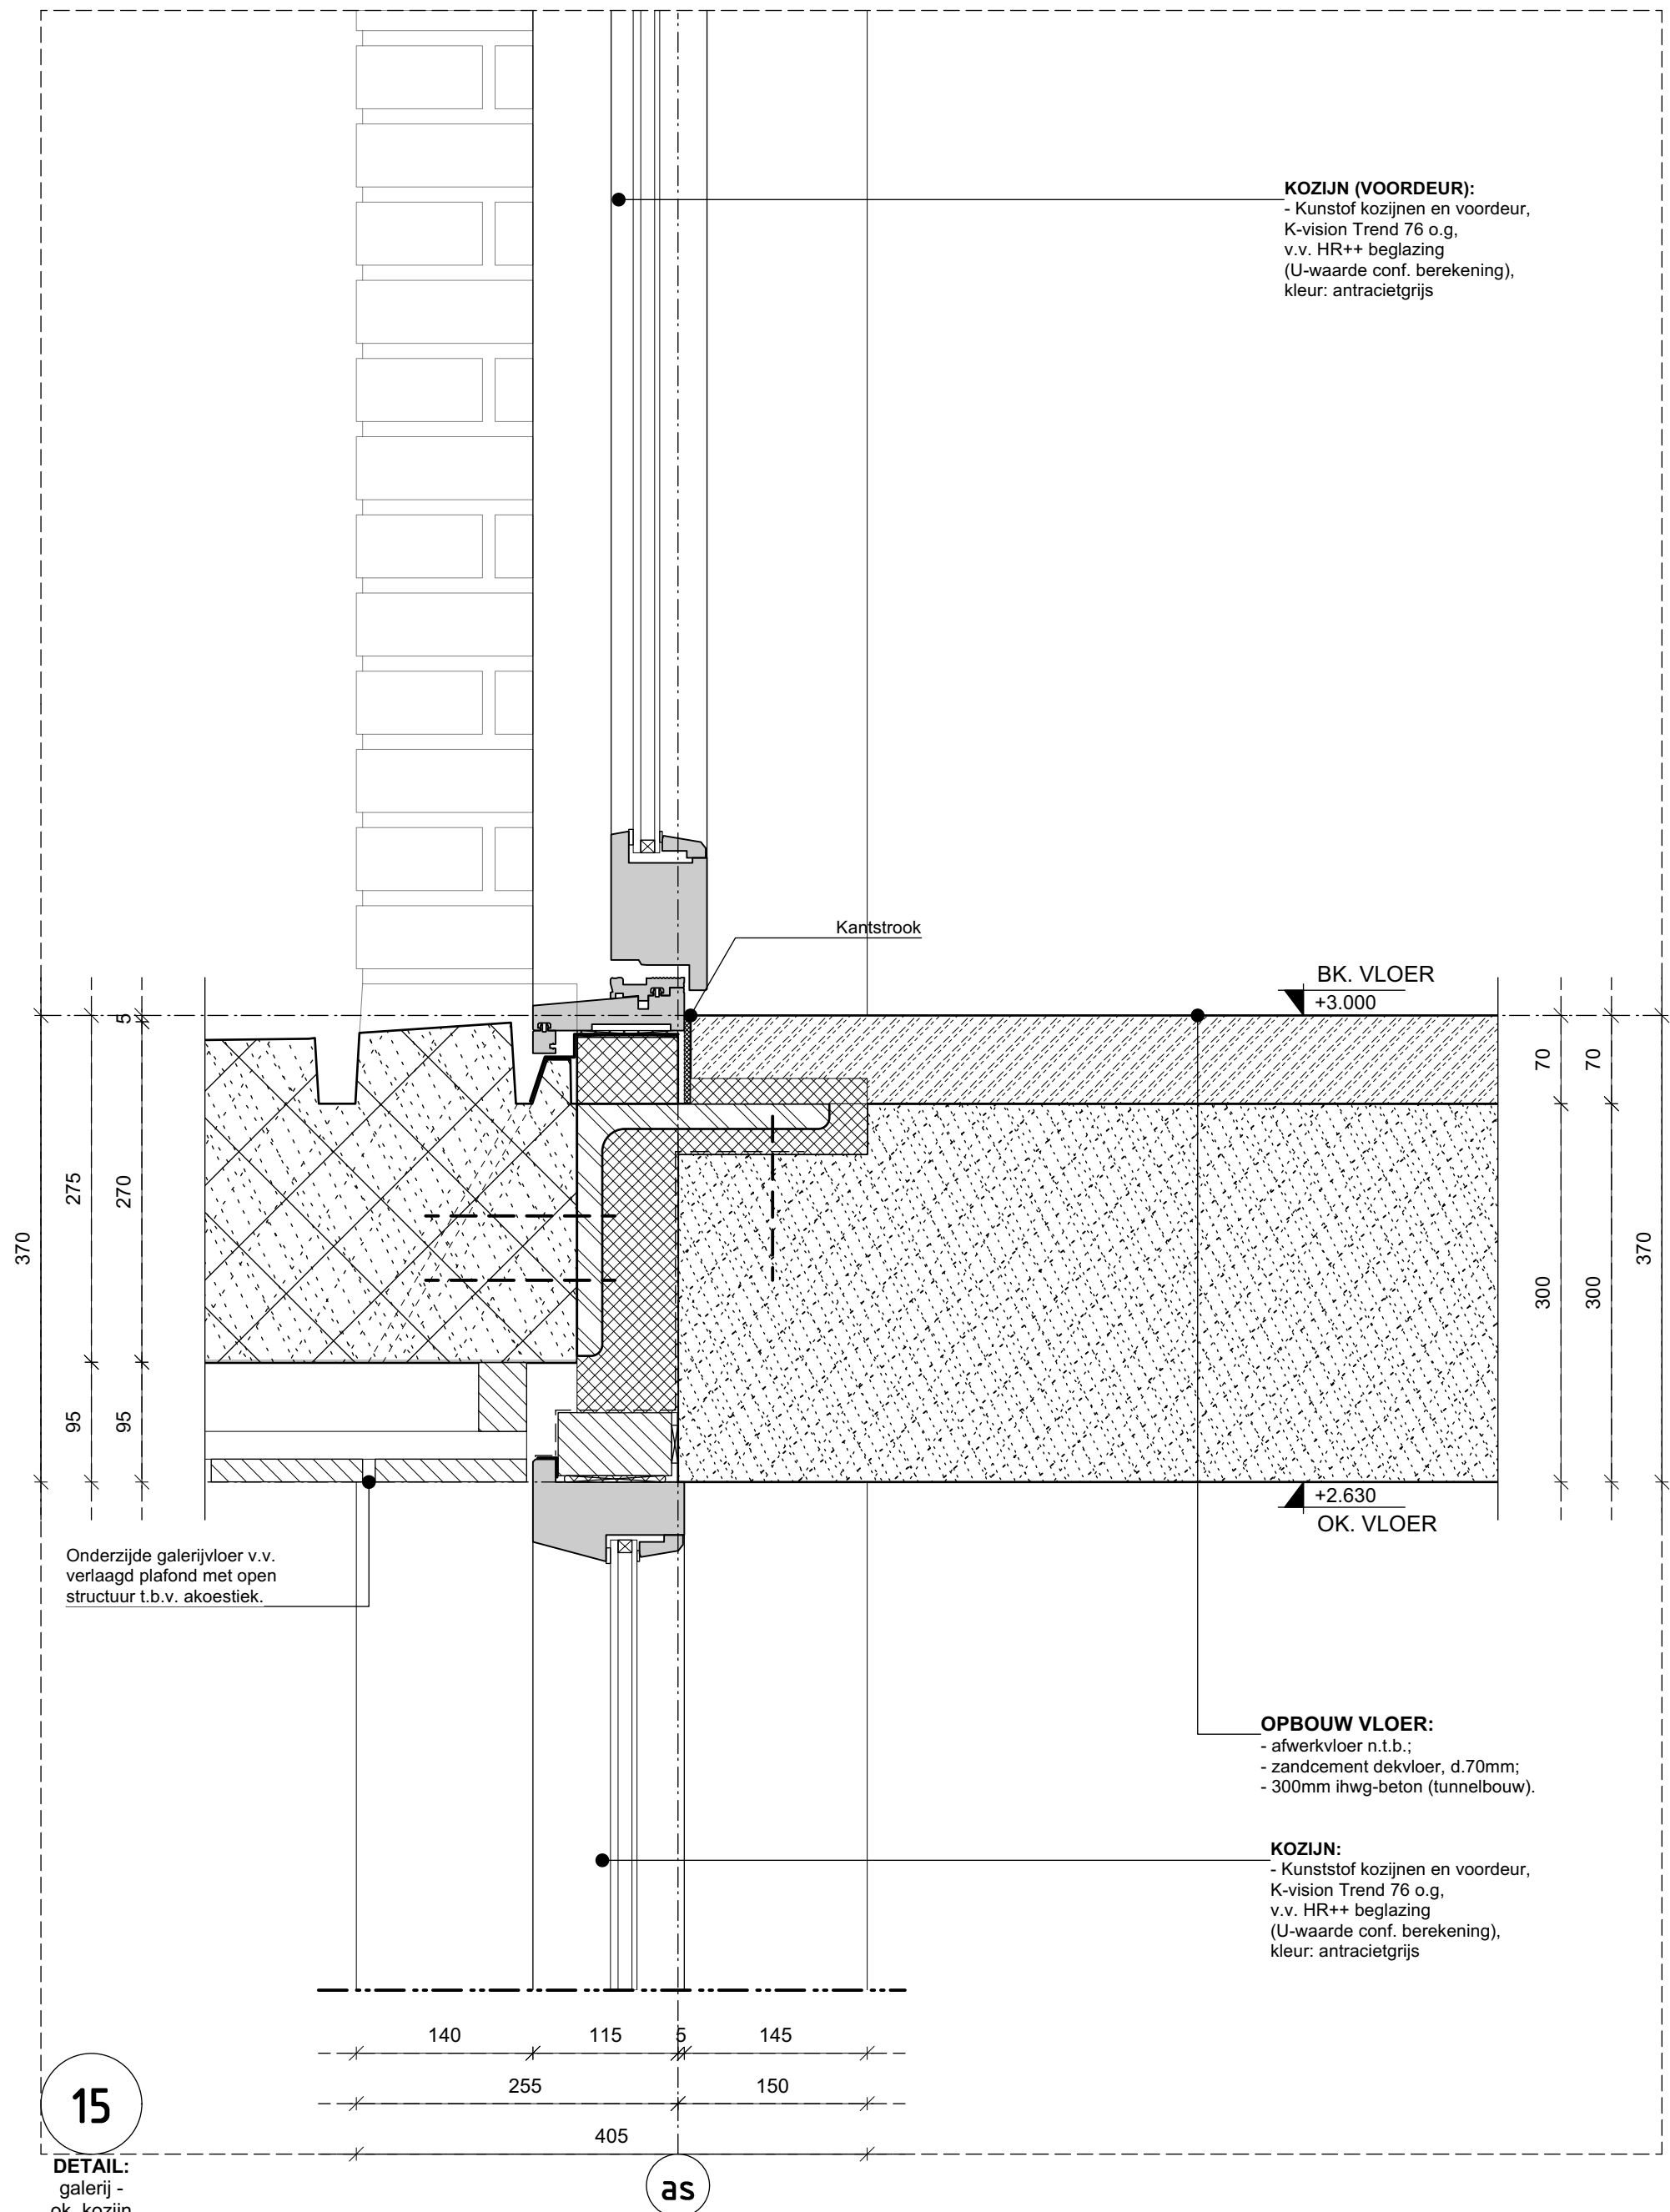

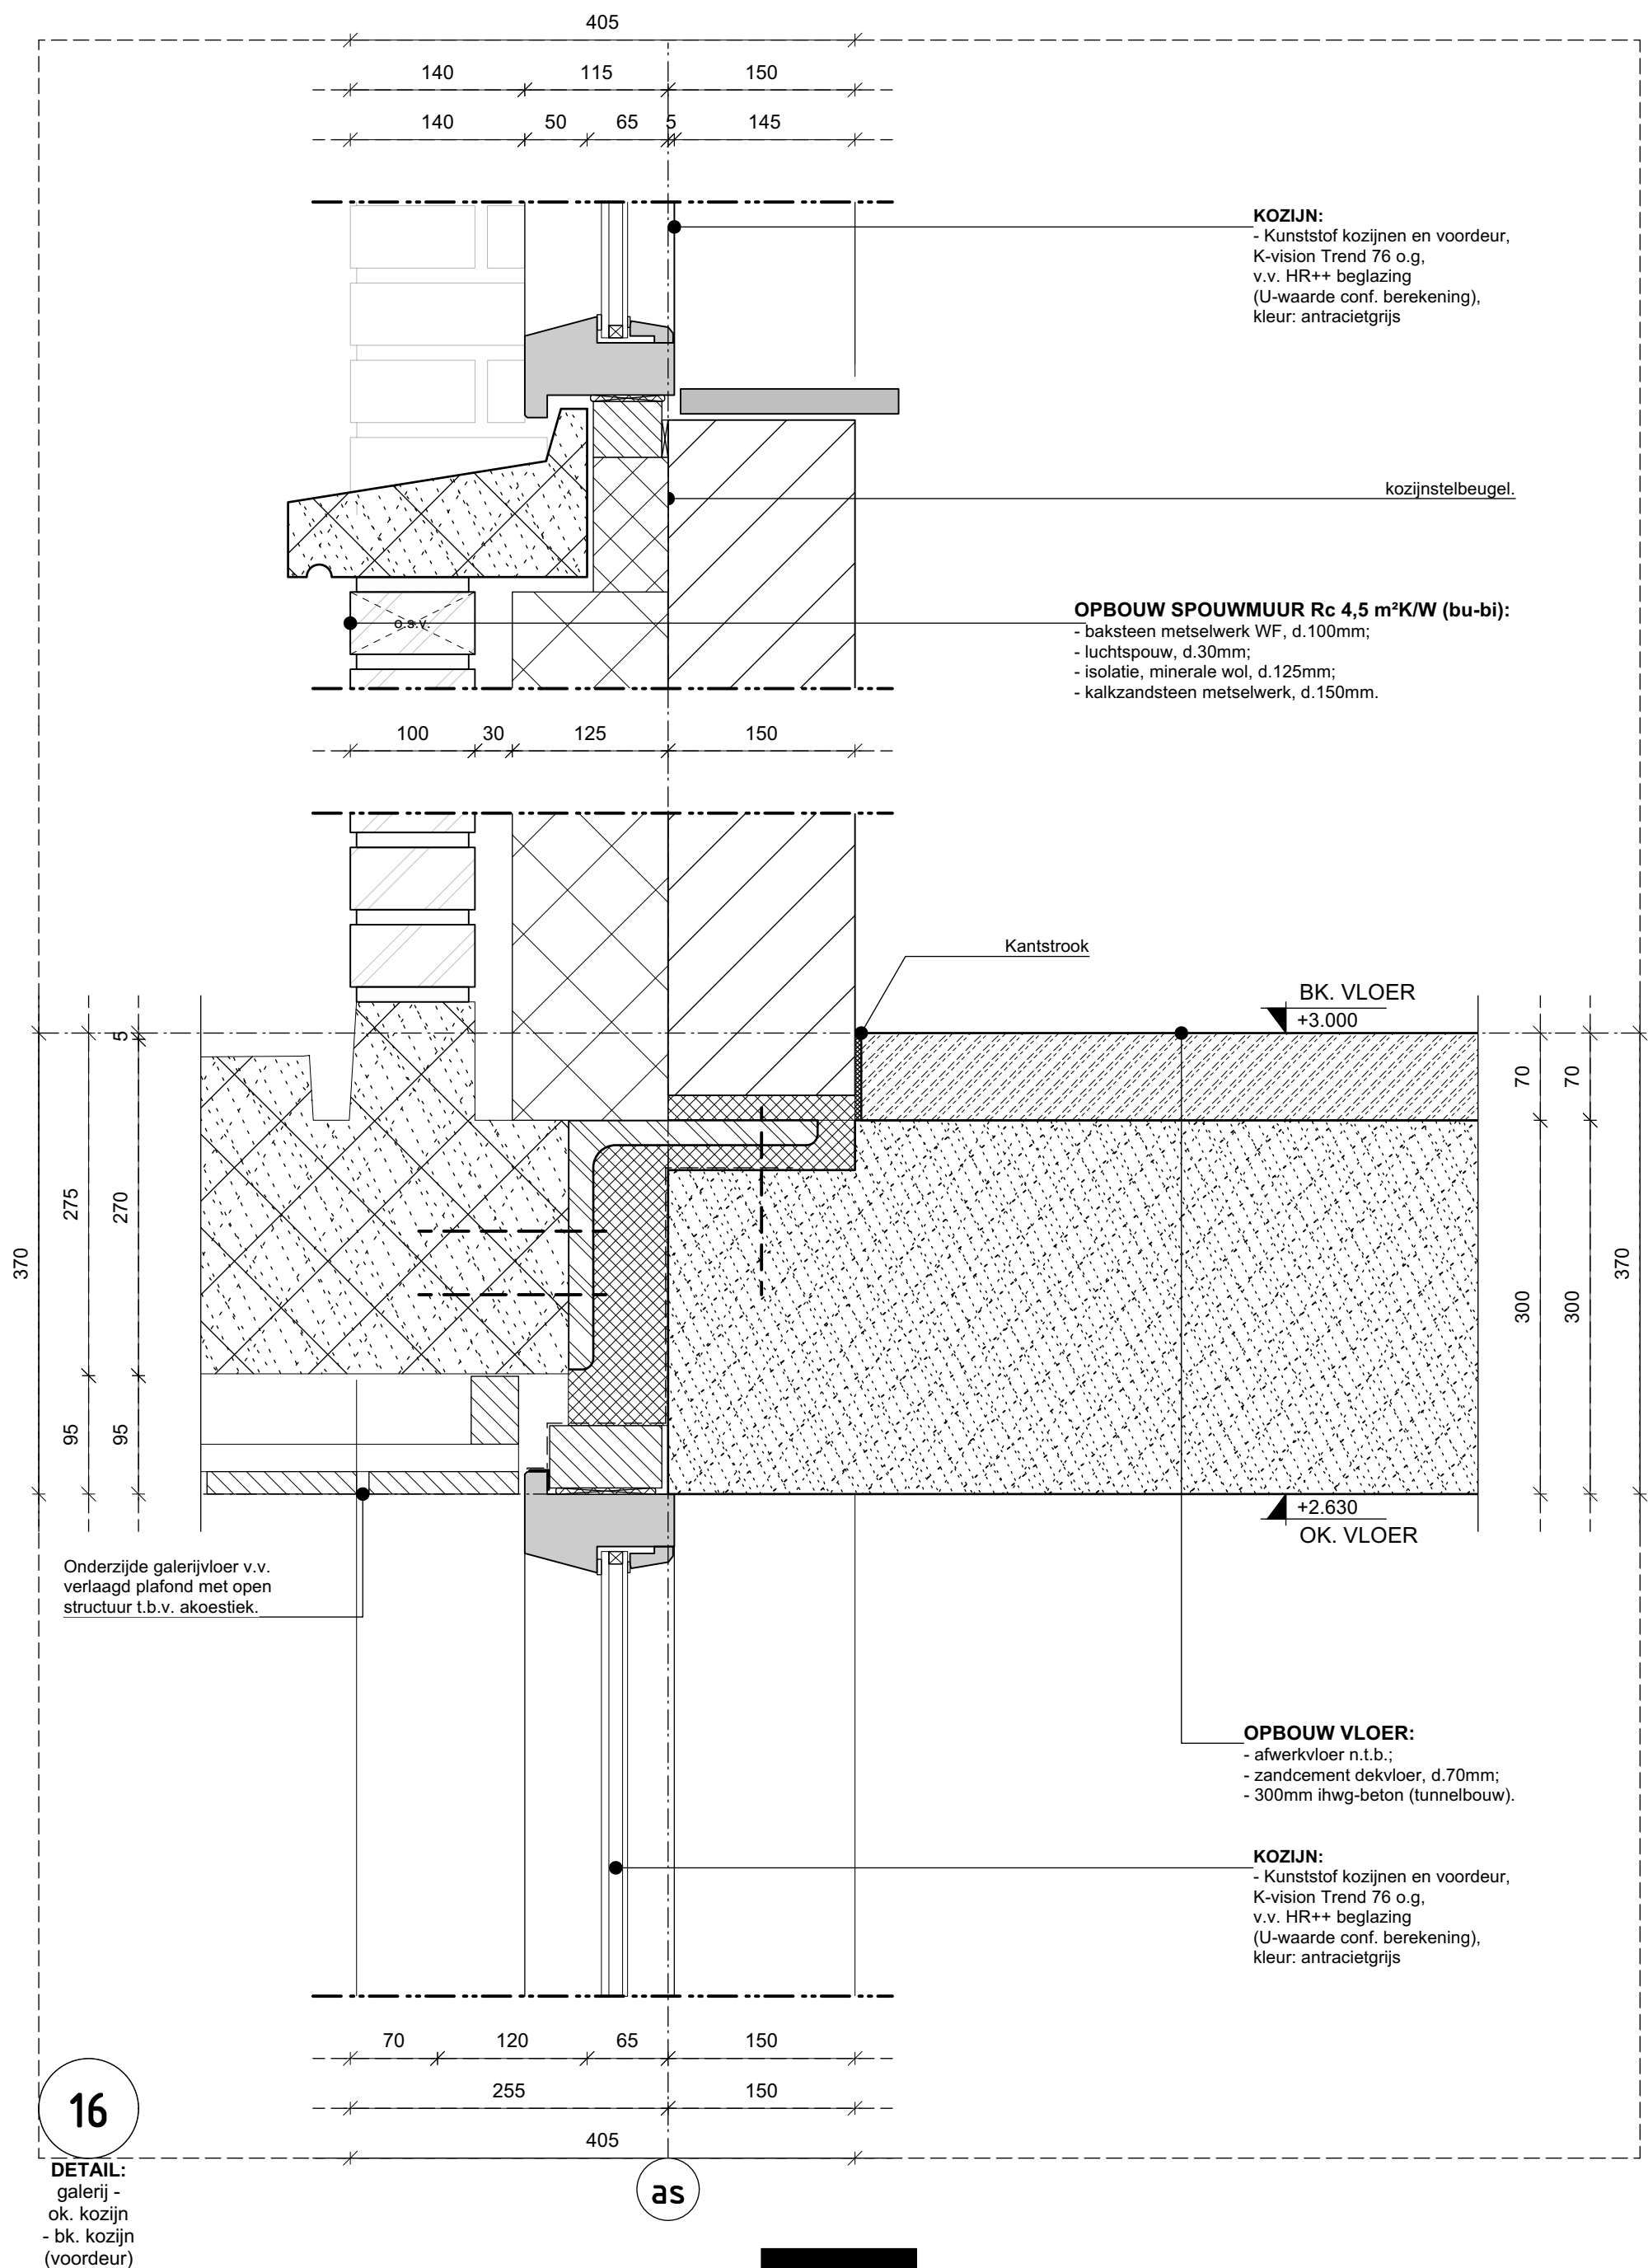


DETAIL:
galerij -
ok. kozijn
- bk. kozijn
(voordeur)

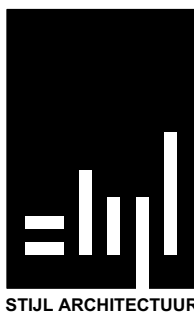

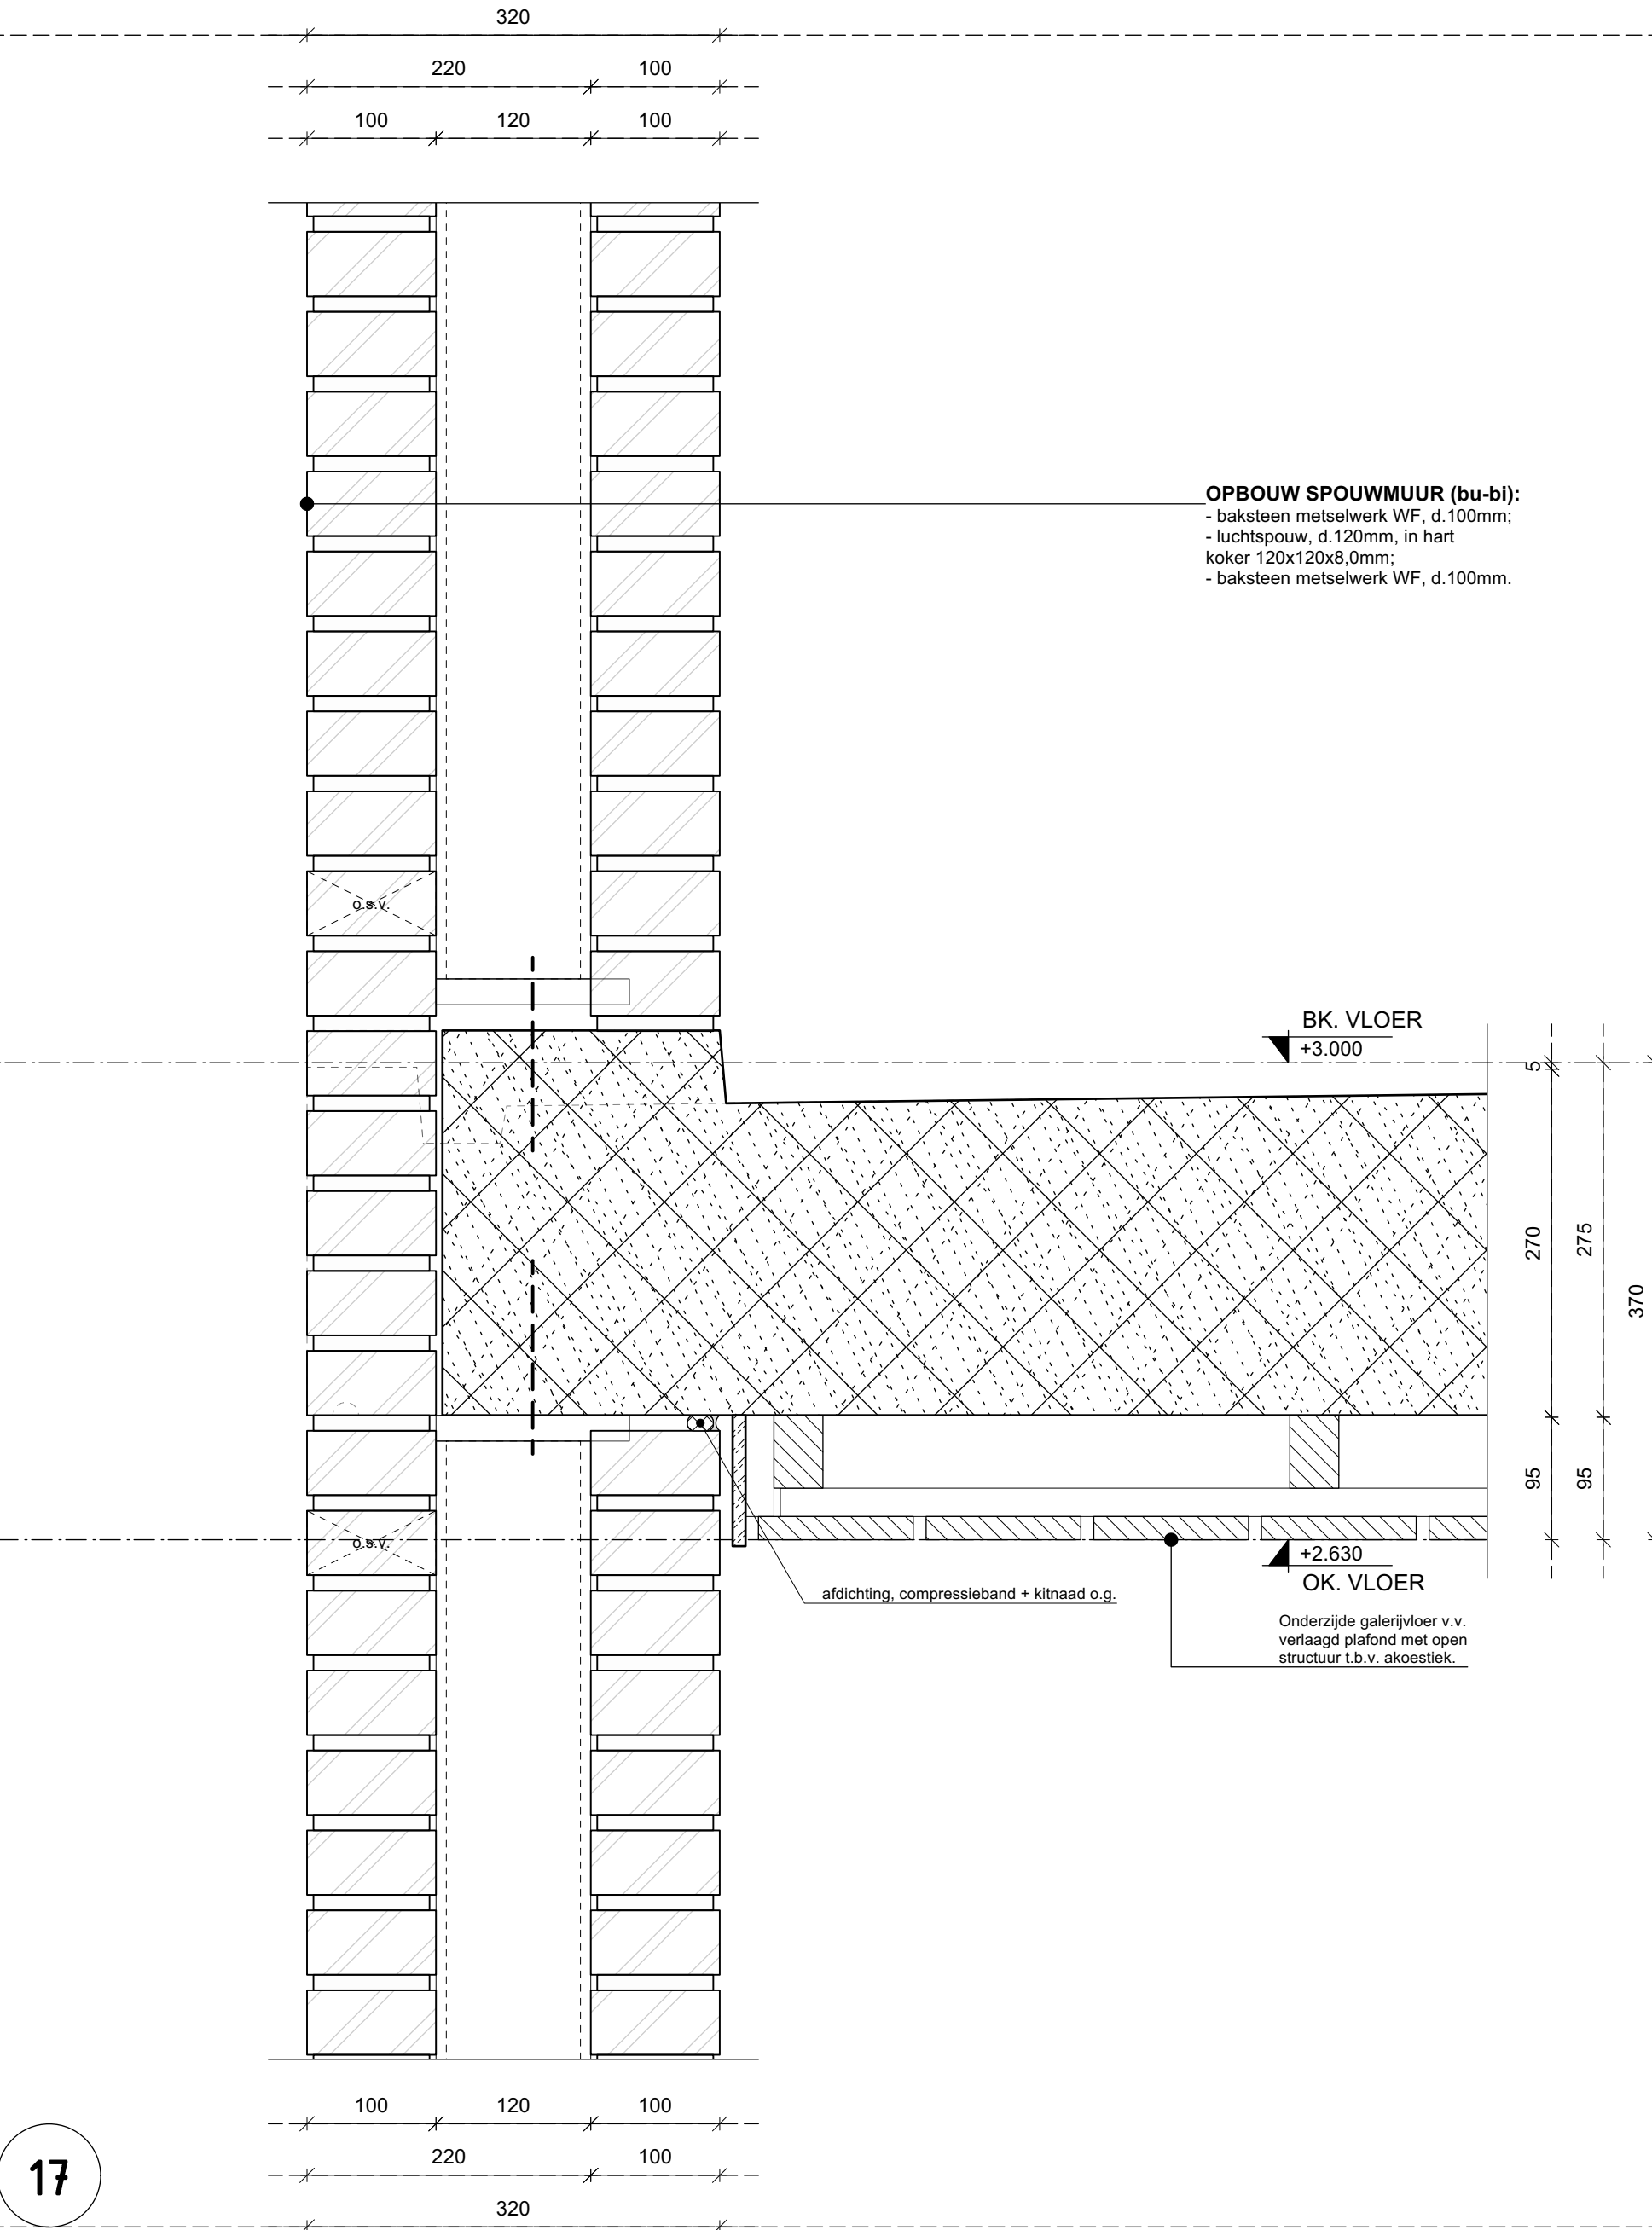


DETAIL:
galerij -
metselwerk
penant

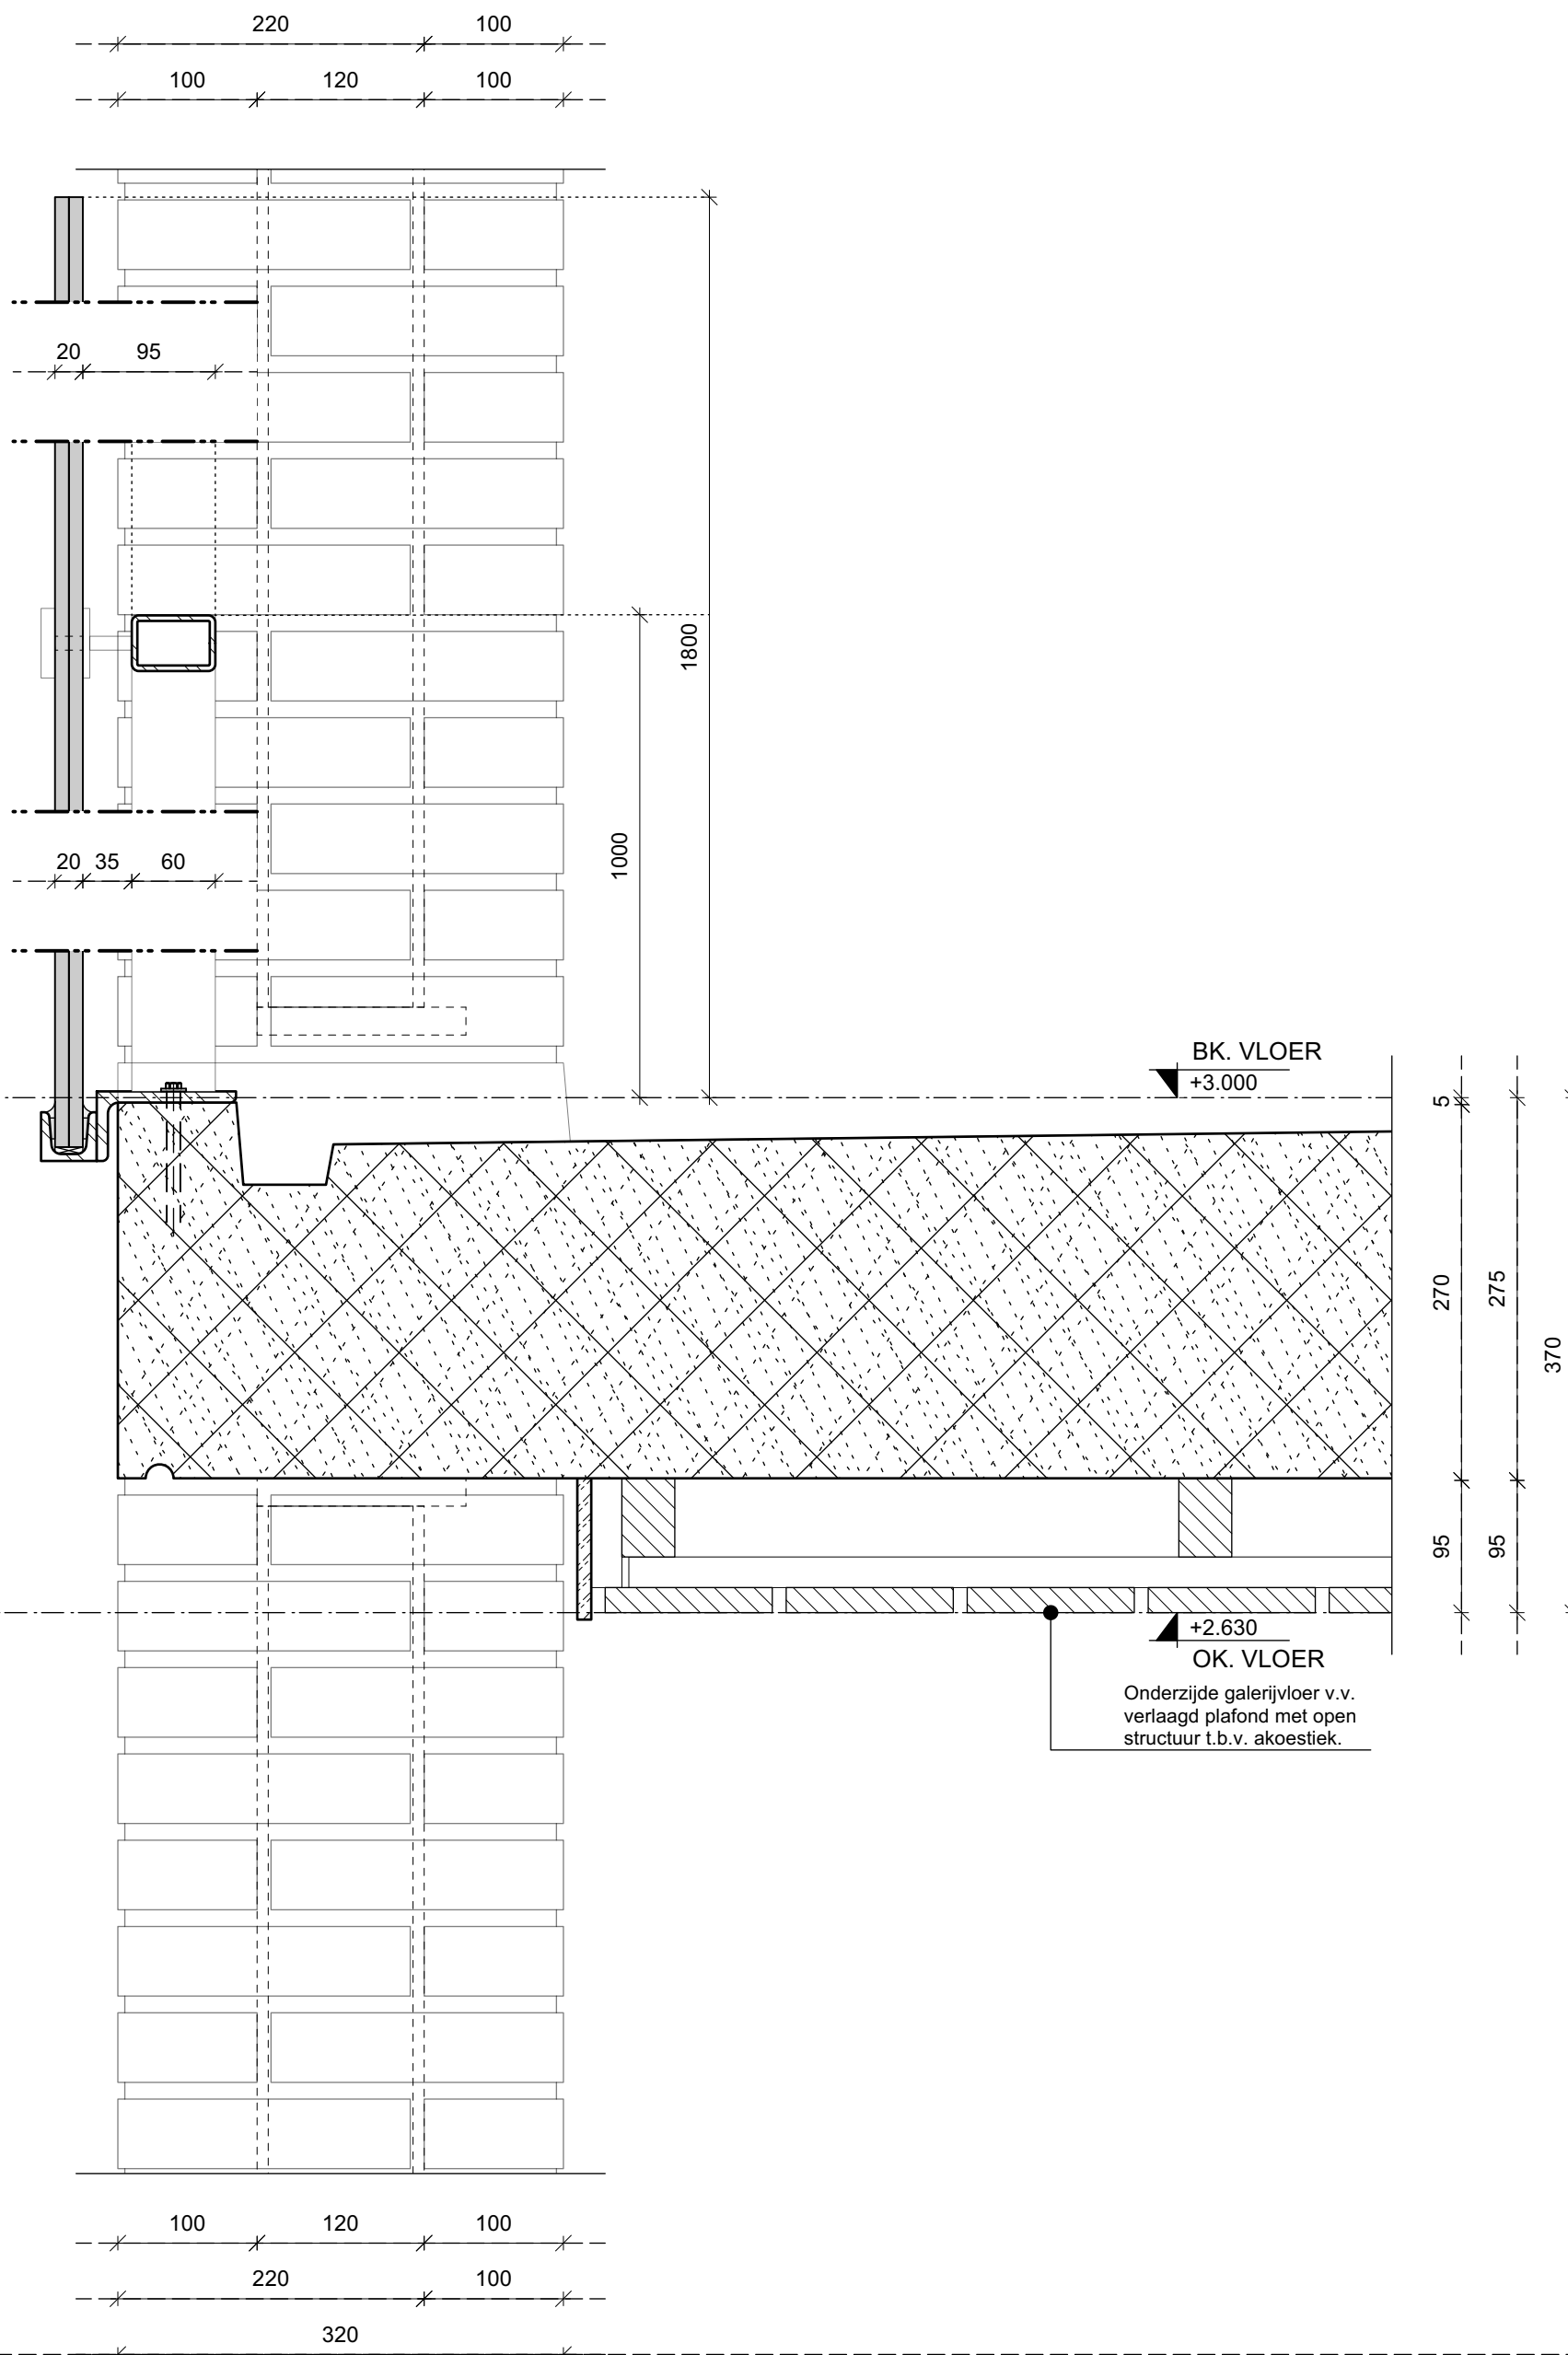

18

DETAIL:
galerij -
glazen balustrade

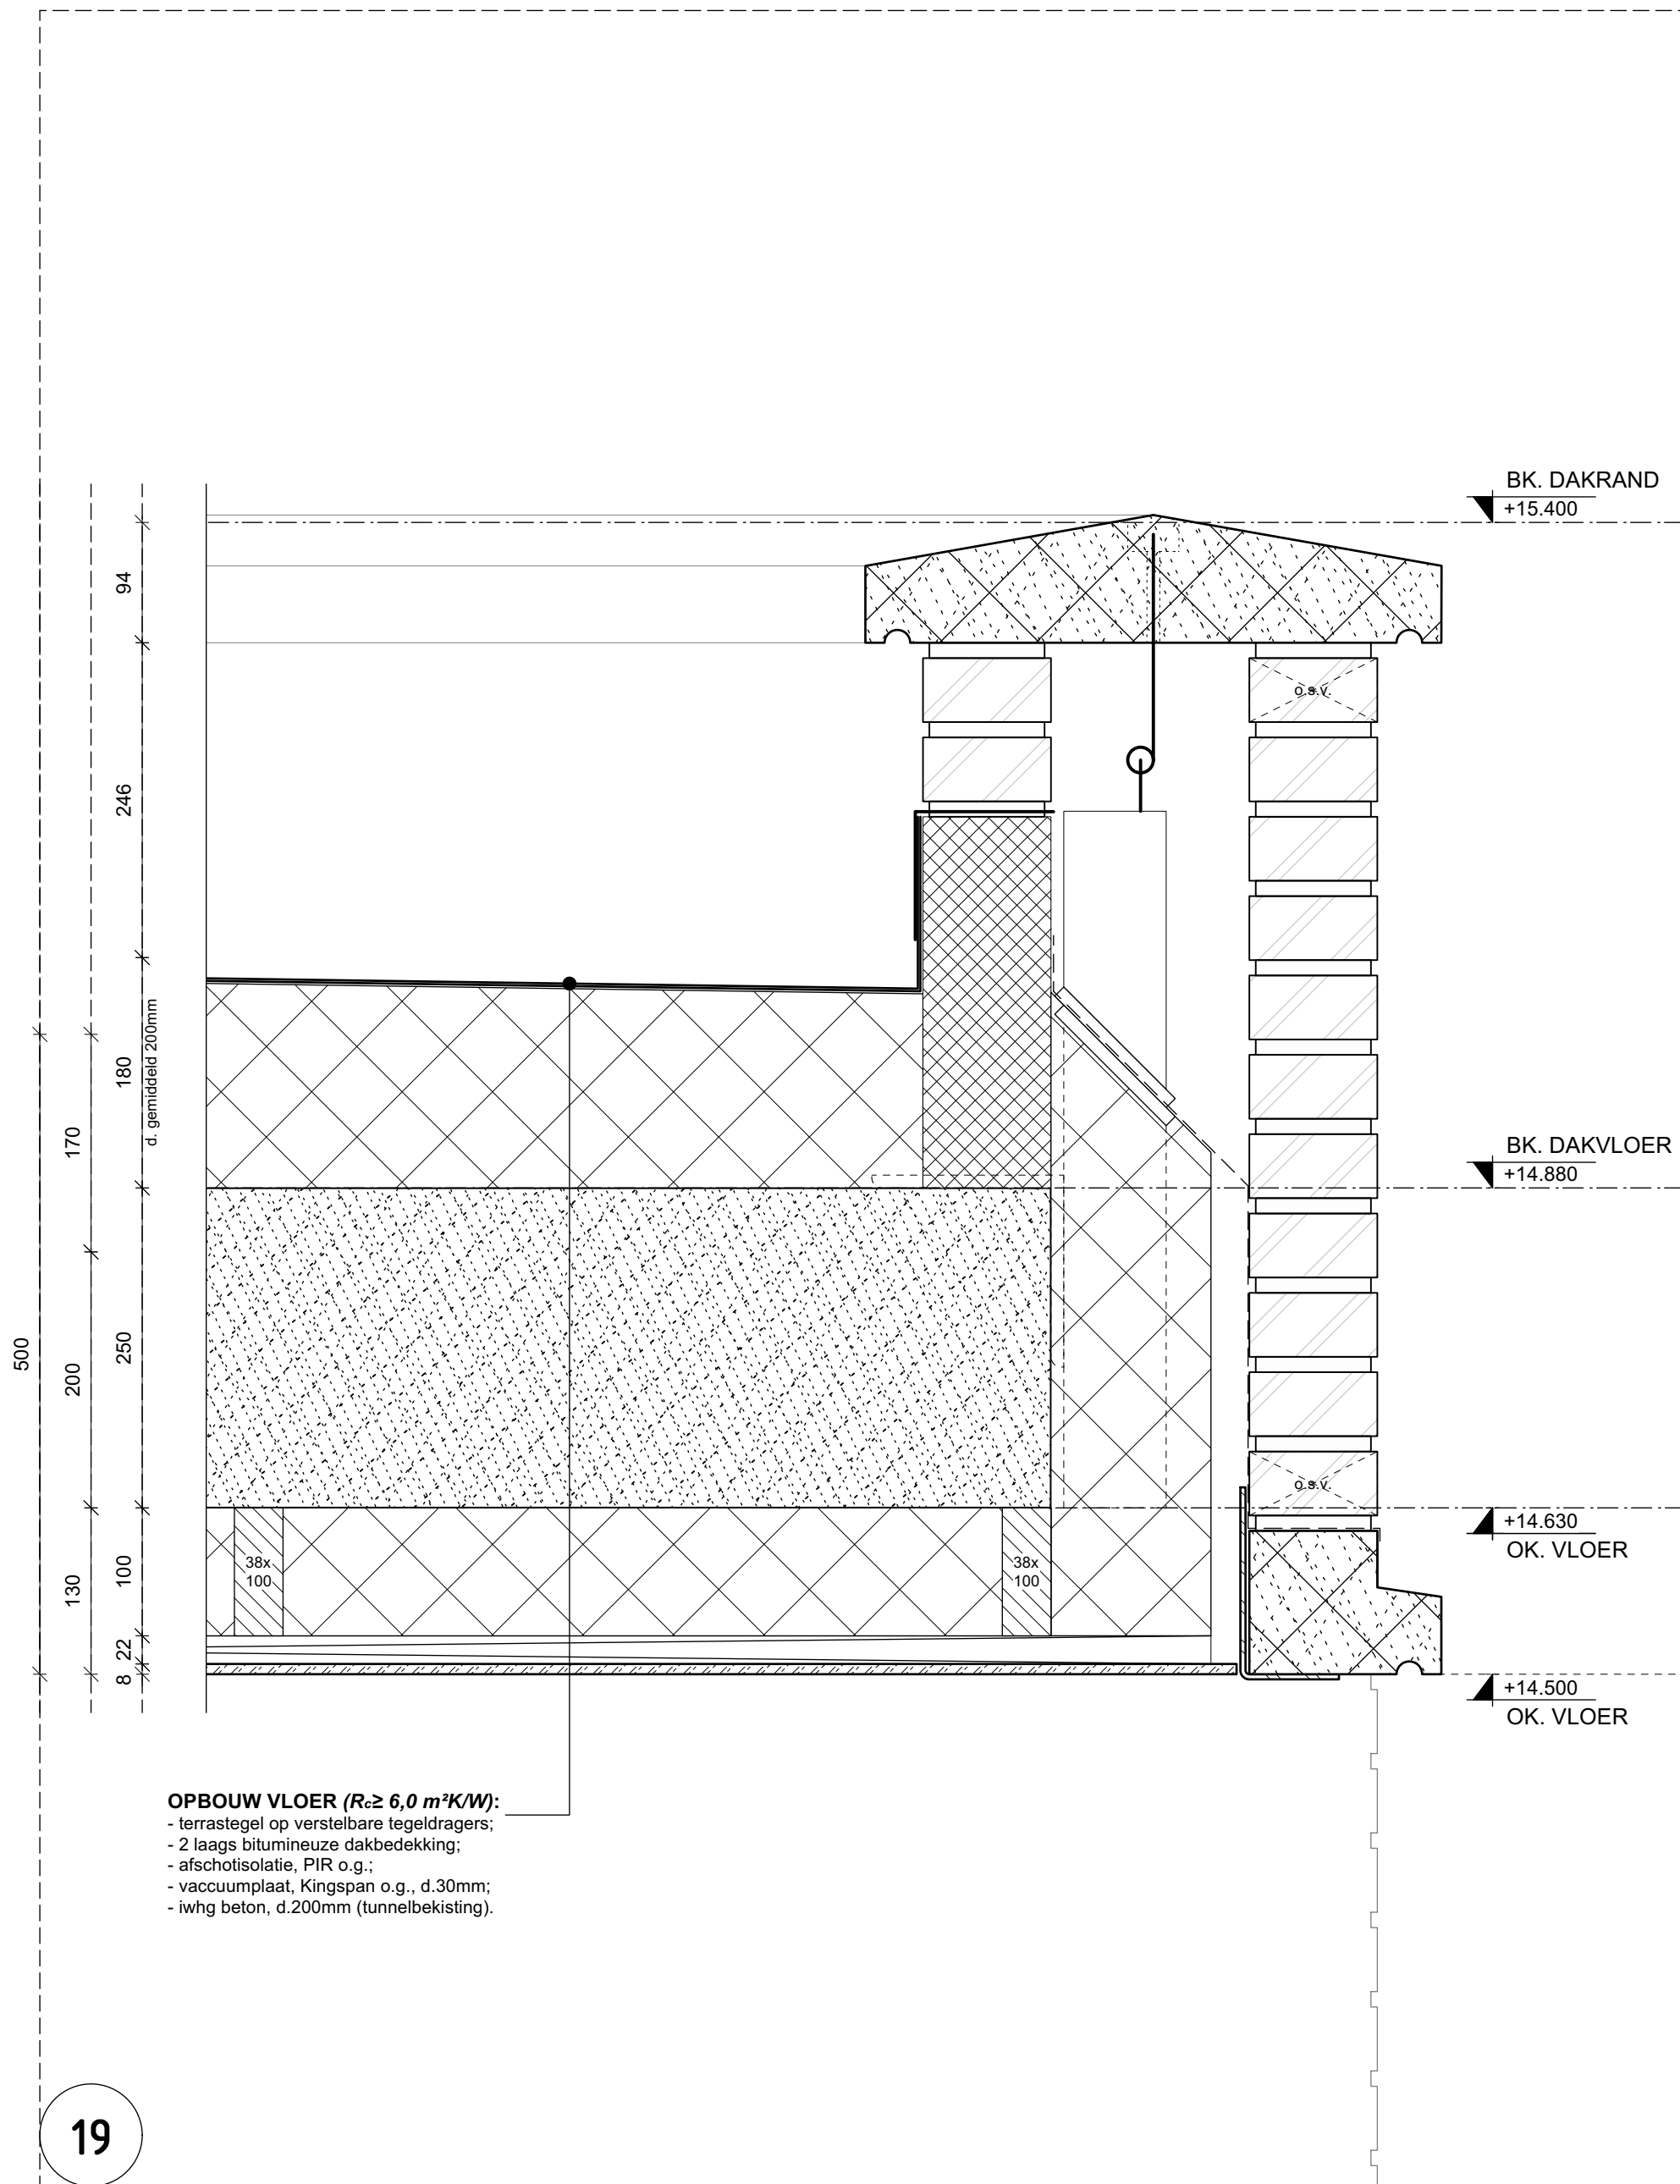

19

DETAIL:
dakrand