



OVERKAMPWEG

DORDRECHT
- TOETS BOUWBESLUIT -



STIJL ARCHITECTUUR

adres Loswalweg 4, 3315 LB Dordrecht
contact 078 648 9607 / info@stijlarchitectuur.nl
internet www.stijlarchitectuur.nl

projectnaam Overkampweg
projectlocatie Dordrecht
projectnummer 020 752

tekening nummer **BA-02**
ontwerpfase Bouwaanvraag

Toets Bouwbesluit

n.v.t.
02-04-2025



STIJL ARCHITECTUUR


adres Loswalweg 4, 3315 LB Dordrecht
contact 078 648 9607 / info@stijlarchitectuur.nl
internet www.stijlarchitectuur.nl

projectnaam Overkampweg
projectlocatie Dordrecht
project nummer 020 752

tekening nummer **BA-02**
ontwerpfase Bouwaanvraag

Toets Bouwbesluit

1:100
02-04-2025

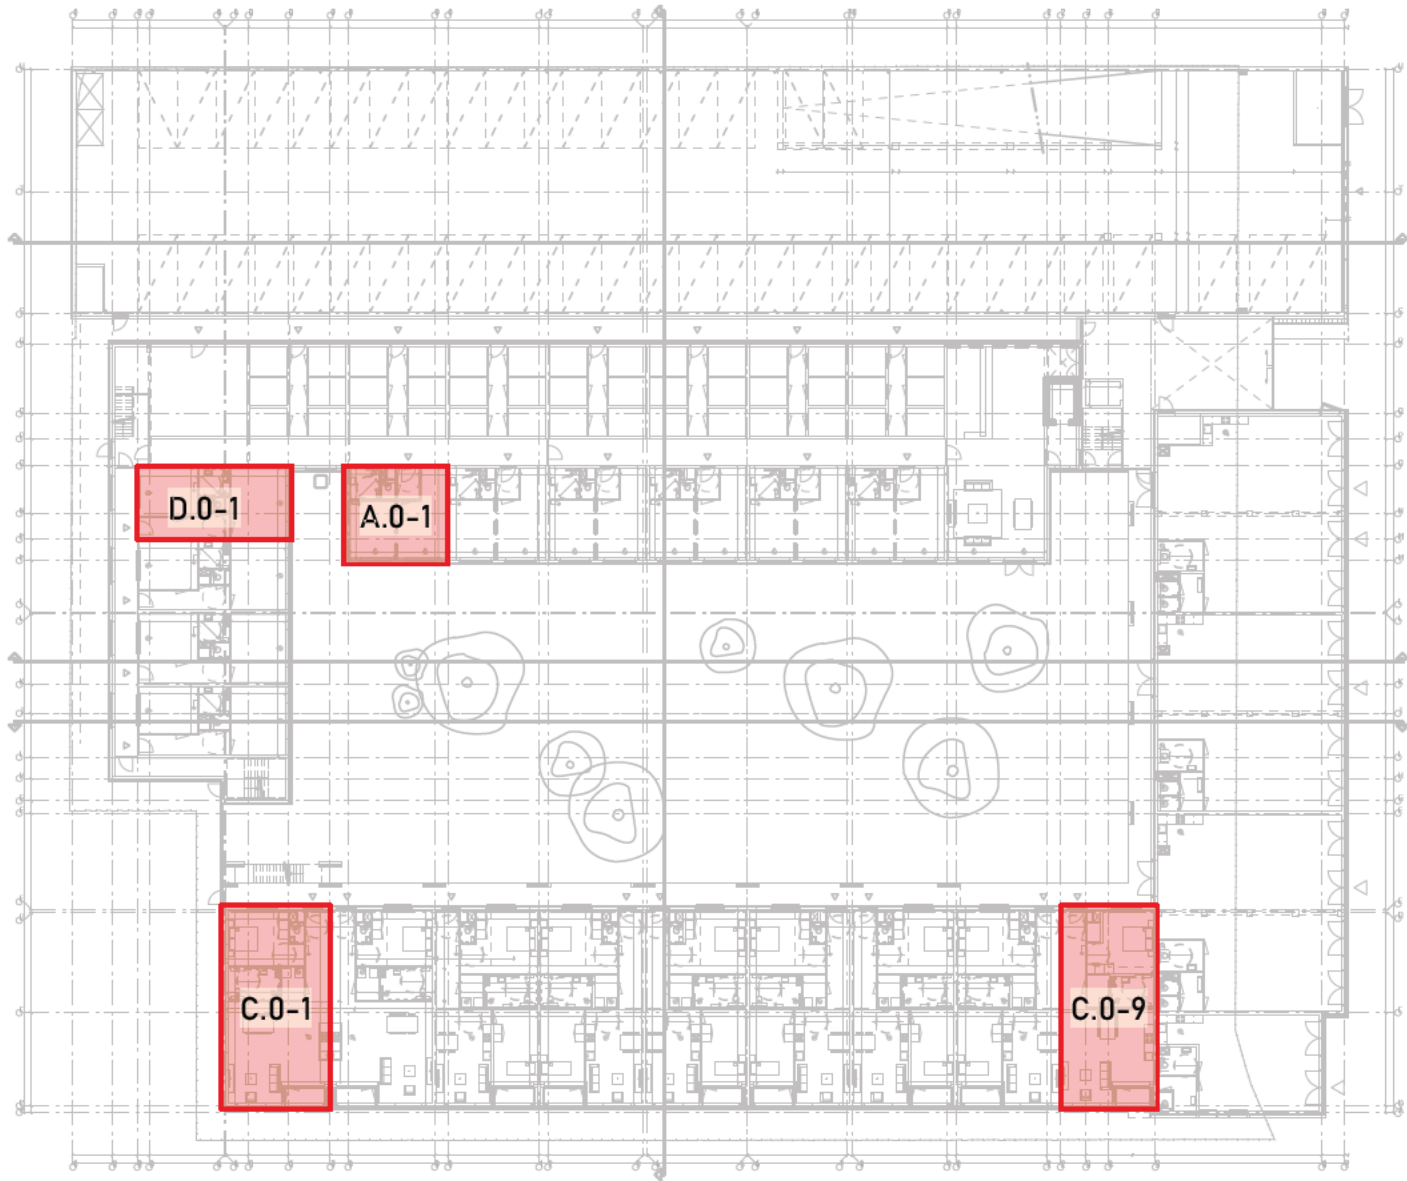



STIJL ARCHITECTUUR


adres Loswalweg 4, 3315 LB Dordrecht
contact 078 648 9607 / info@stijlarchitectuur.nl
internet www.stijlarchitectuur.nl



projectnaam Overkampweg
projectlocatie Dordrecht
projectnummer 020 752

tekening nummer **BA-02**
ontwerpfase Bouwaanvraag

Toets Bouwbesluit

1:100
02-04-2025

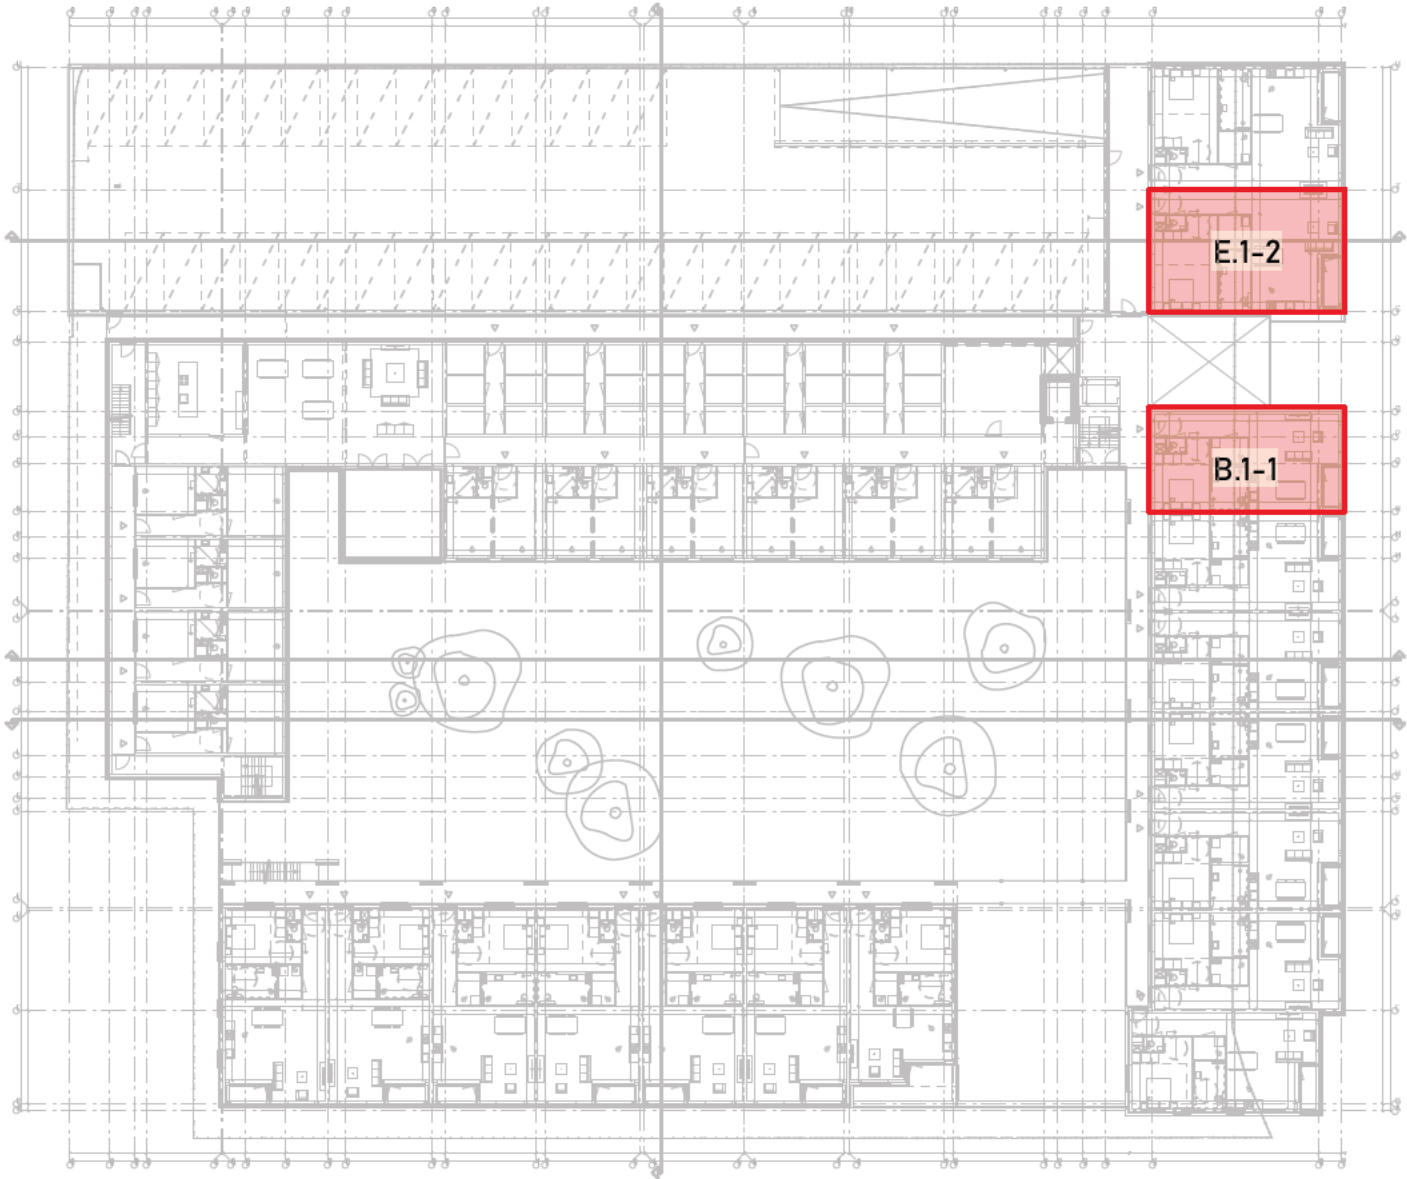

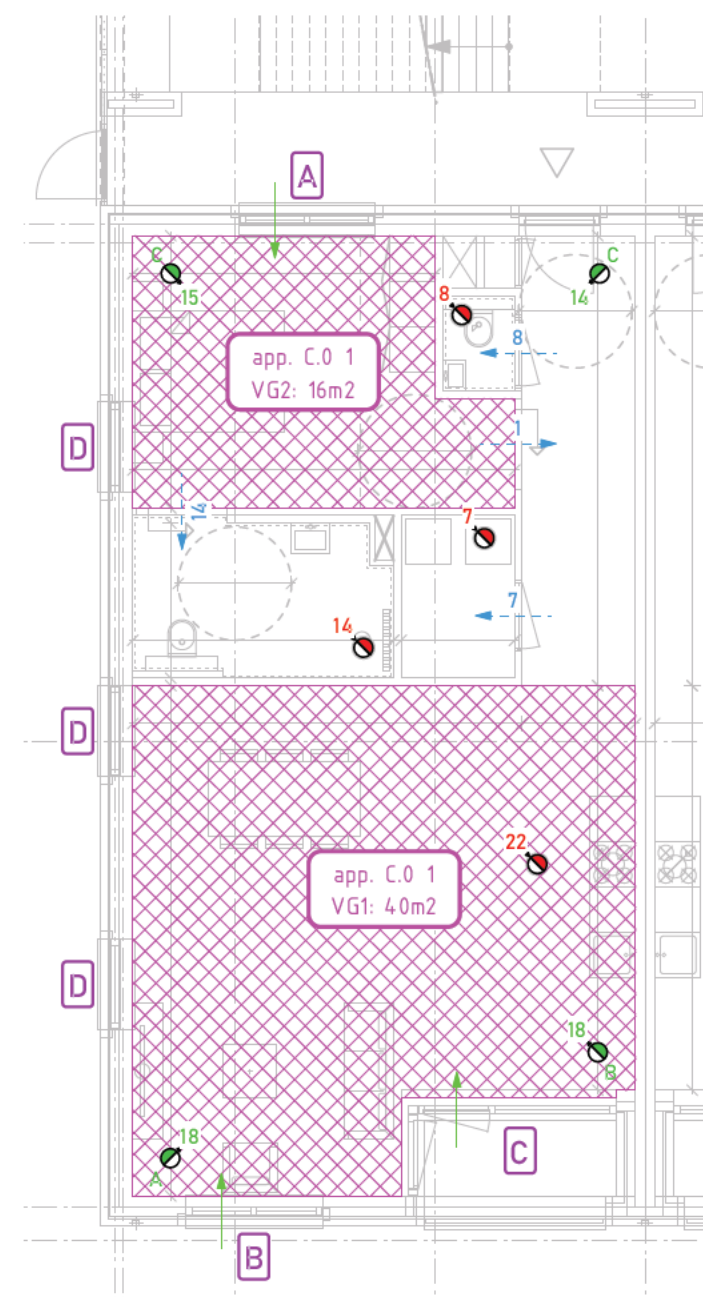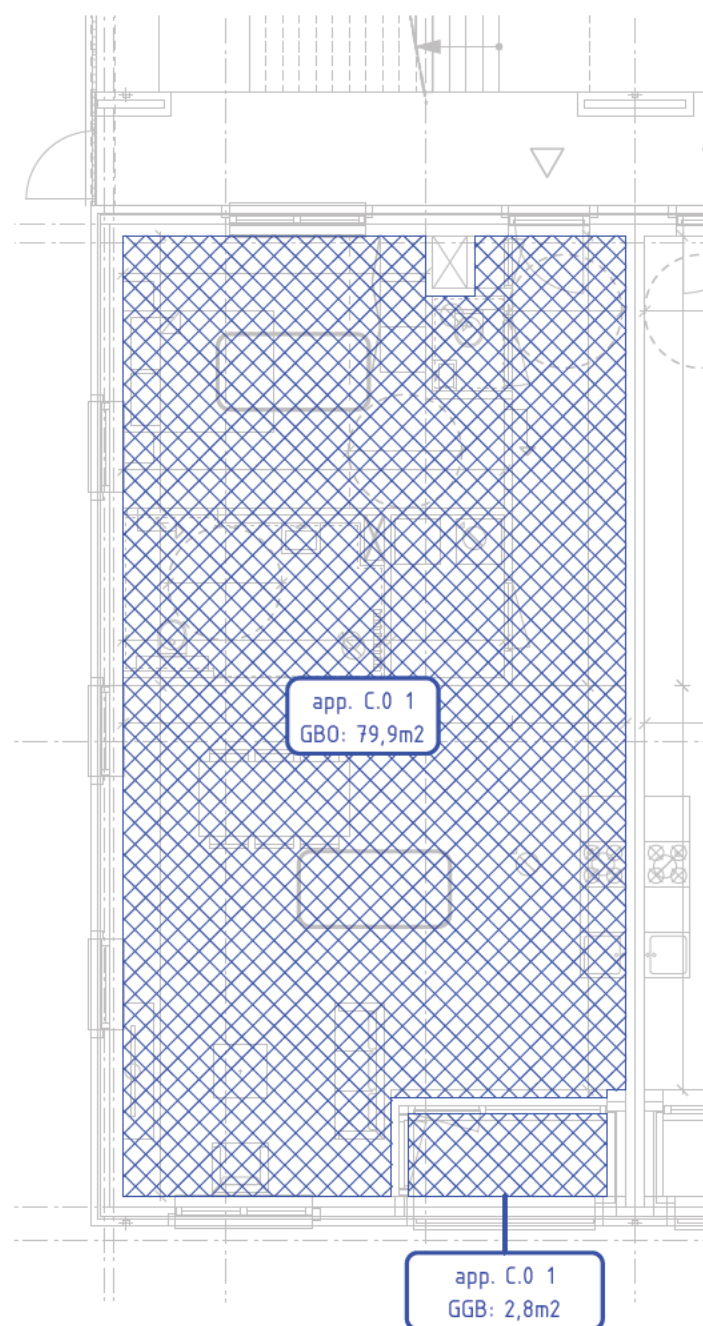

VERBLIJFSGEBIEDEN:

overzicht verblijfsgebieden;
woning;
VG 01, slaapkamer 16m²
VG 02, woonkamer 40m²

VG totaal; 56m²

RENVOOI VENTILATIE:

-  aanvoerrooster
-  afvoerrooster
-  doorvoer
-  spuivoorziening
-  kozijnmerk

VG_{minimaal} = 55% van G0
79,9 x 0,55 = 43,9 (VOLDOET)

*berekening daglicht, ventilatie en spuiventilatie in set BA-03

APPARTEMENT C.0-1



STIJL ARCHITECTUUR

adres Loswalweg 4, 3315 LB Dordrecht
contact 078 648 9607 / info@stijlarchitectuur.nl
internet www.stijlarchitectuur.nl



projectnaam Overkampweg
projectlocatie Dordrecht
projectnummer 020 752

BA-02

Bouwaanvraag

Toets Bouwbesluit

1:100
02-04-2025

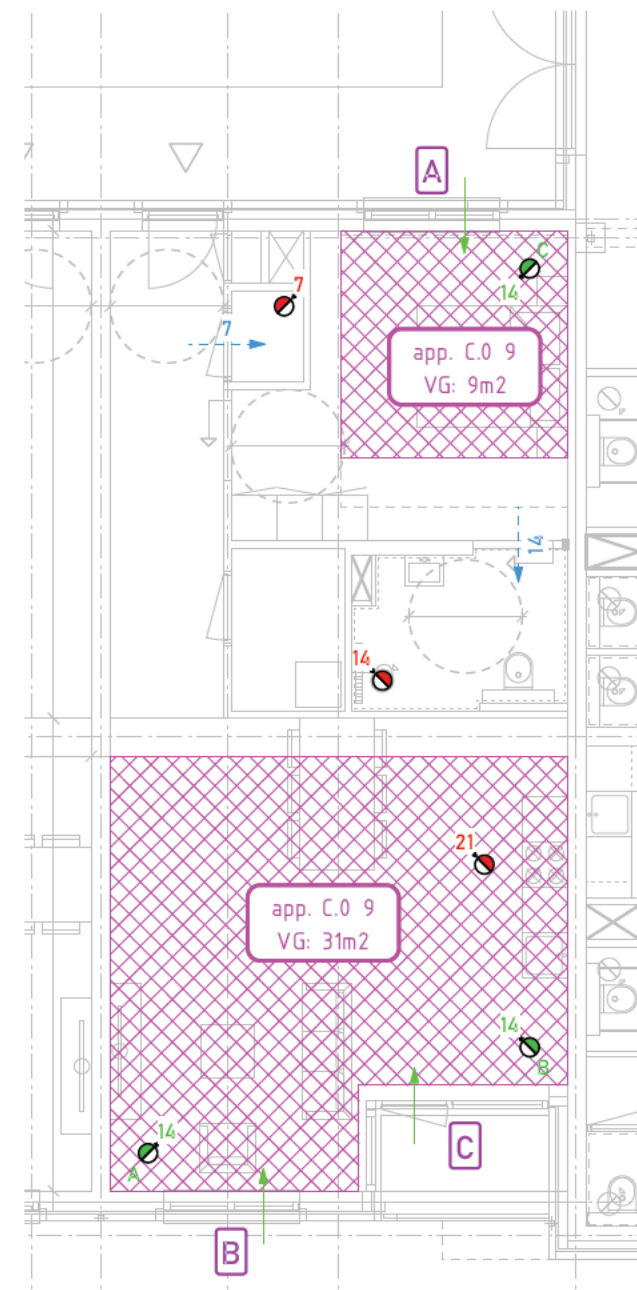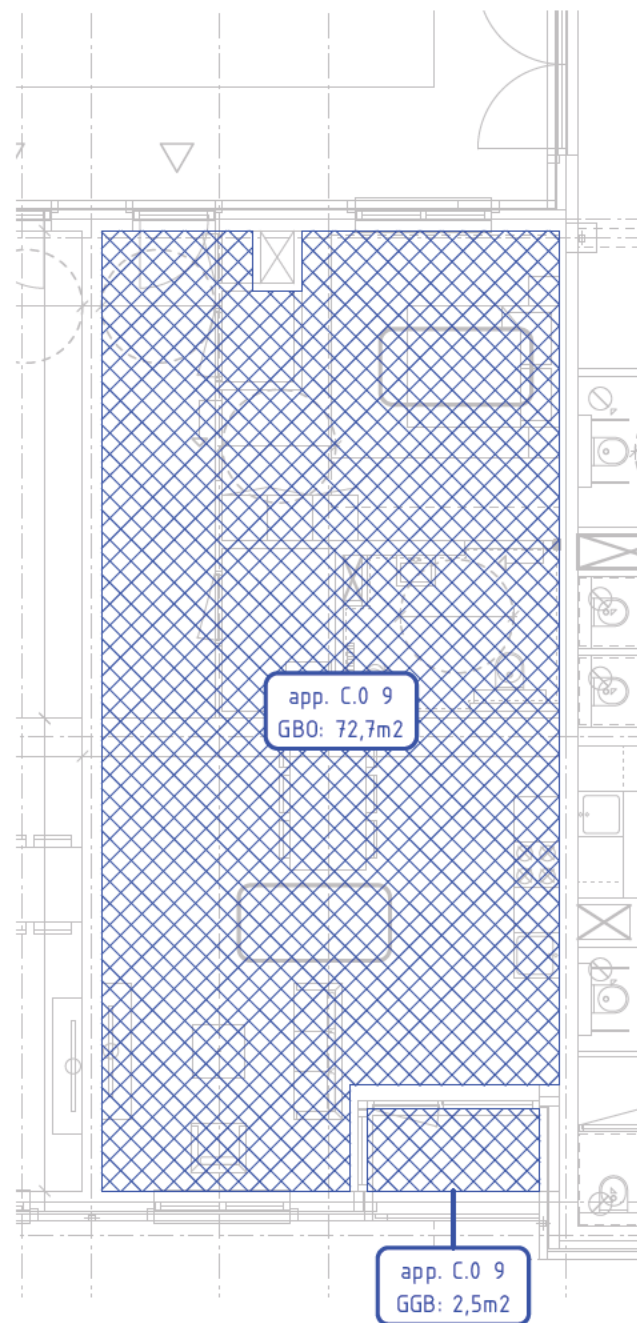

VERBLIJFSGEBIEDEN:

overzicht verblijfsgebieden;
woning;
VG 01, slaapkamer 9m²
VG 02, woonkamer 31m²

VG totaal; 40m²

VG_{minimaal} = 55% van G0
72,7 x 0,55 = 40 (VOLDOET)

*berekening daglicht, ventilatie en spuiventilatie in set BA-03

RENVOOI VENTILATIE:

- aanvoerrooster
- afvoerrooster
- doorvoer
- spuivoorziening
- kozijnmerk

APPARTEMENT C.0-9



STIJL ARCHITECTUUR

adres Loswalweg 4, 3315 LB Dordrecht
contact 078 648 9607 / info@stijlarchitectuur.nl
internet www.stijlarchitectuur.nl

projectnaam Overkampweg
projectlocatie Dordrecht
projectnummer 020 752

tekeningnummer
ontwerpfase

BA-02


Bouwaanvraag

Toets Bouwbesluit

1:100
02-04-2025

VG_{minimaal} = 55% van G0
 $44,1 \times 0,55 = 24,3\text{m}^2$ (VOLDOET)

**berekening daglicht, ventilatie en spuiventilatie in set BA-03*

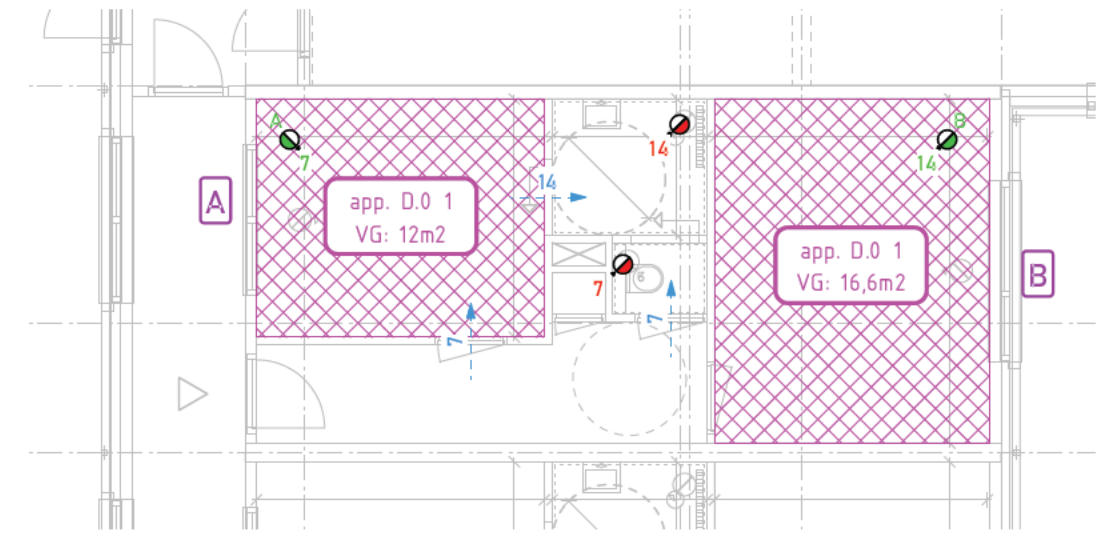

tekening nummer	BA-02
ontwerpfase	Bouwaanvraag

1:100
02-04-2025

VERBLIJFSGEBIEDEN:

overzicht verblijfsgebieden;
woning;
VG 01, slaapkamer 15m²
VG 02, woonkamer 39m²
VG totaal; 54m²

RENVOOI VENTILATIE:

aanvoerrooster

afvoerrooster

doorvoer



spuivoorziening

A

kozijnmerk

VG minimaal = 55% van G0
90,6 x 0,55 = 49,8m² (VOLDOET)

*berekening daglicht, ventilatie en spuiventilatie in set BA-03

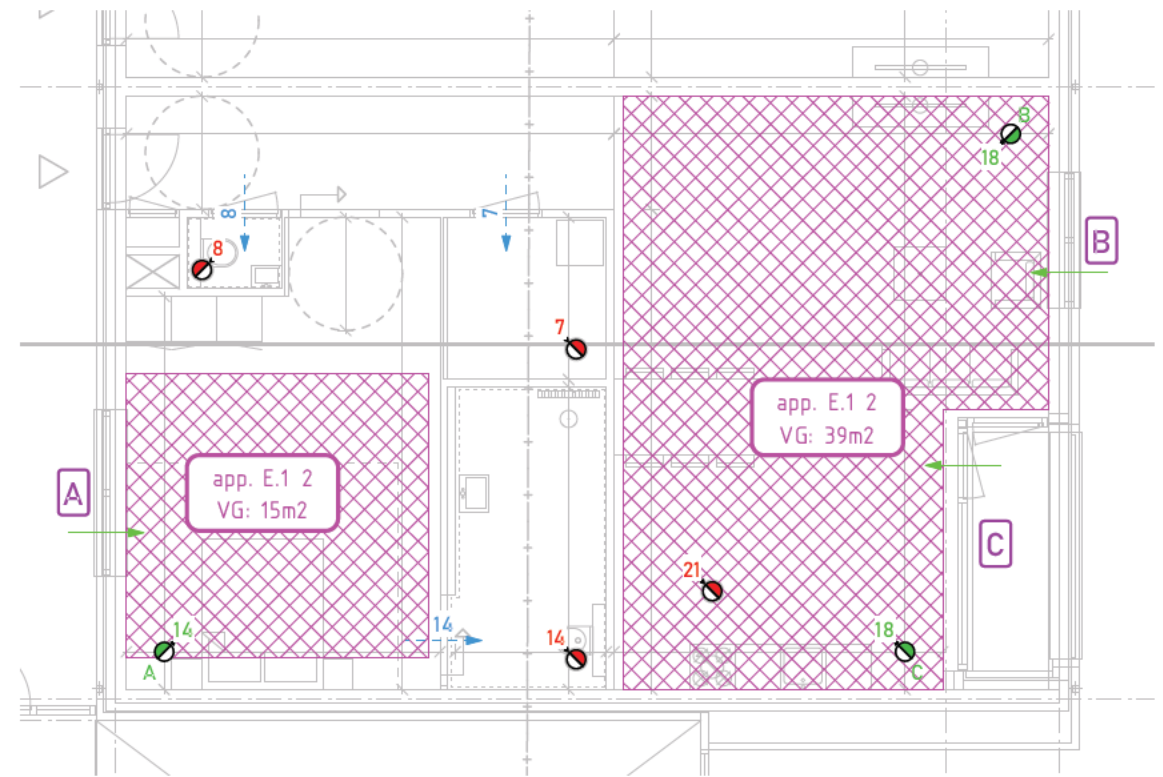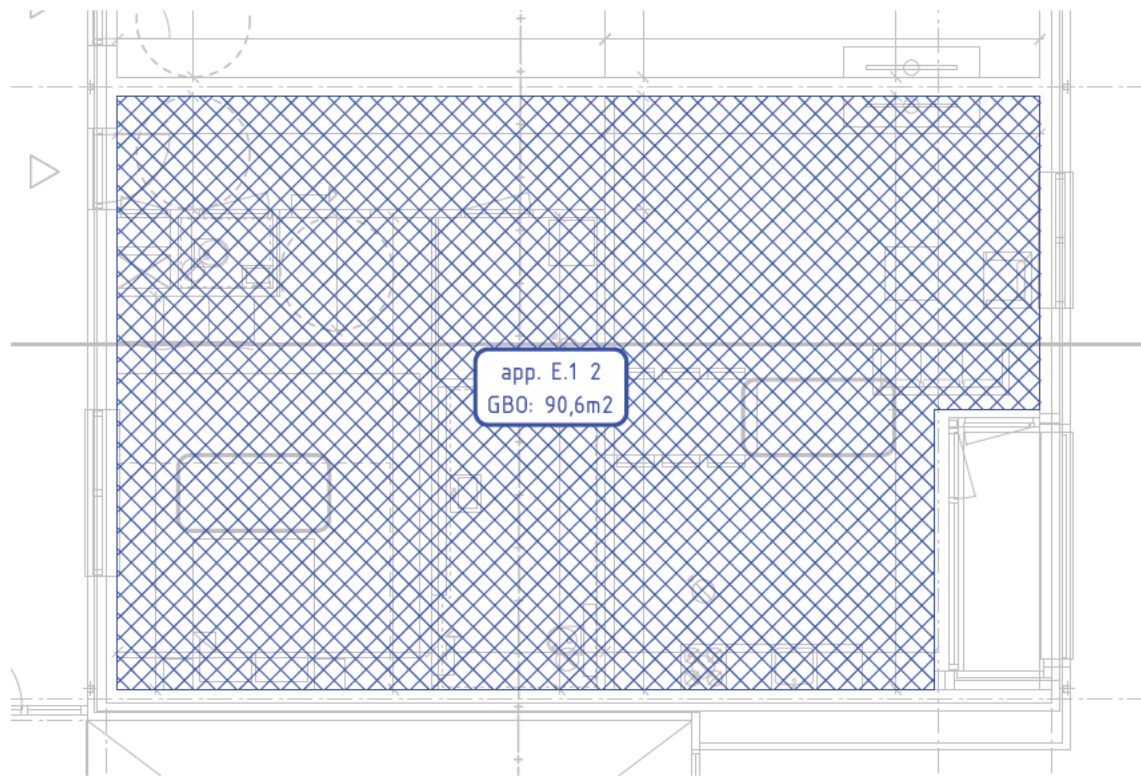

APPARTEMENT E.1-2

VERBLIJFSGEBIEDEN:

overzicht verblijfsgebieden;
woning;
VG 01, slaapkamer 7m²
VG 02, woonkamer 33m²
VG totaal; 40m²

RENVOOI VENTILATIE:

aanvoerrooster

afvoerrooster

doorvoer


spuivoorziening

A

kozijnmerk

VG minimaal = 55% van GO
72,6 x 0,55 = 39,9m² (VOLDOET)

*berekening daglicht, ventilatie en spuiventilatie in set BA-03

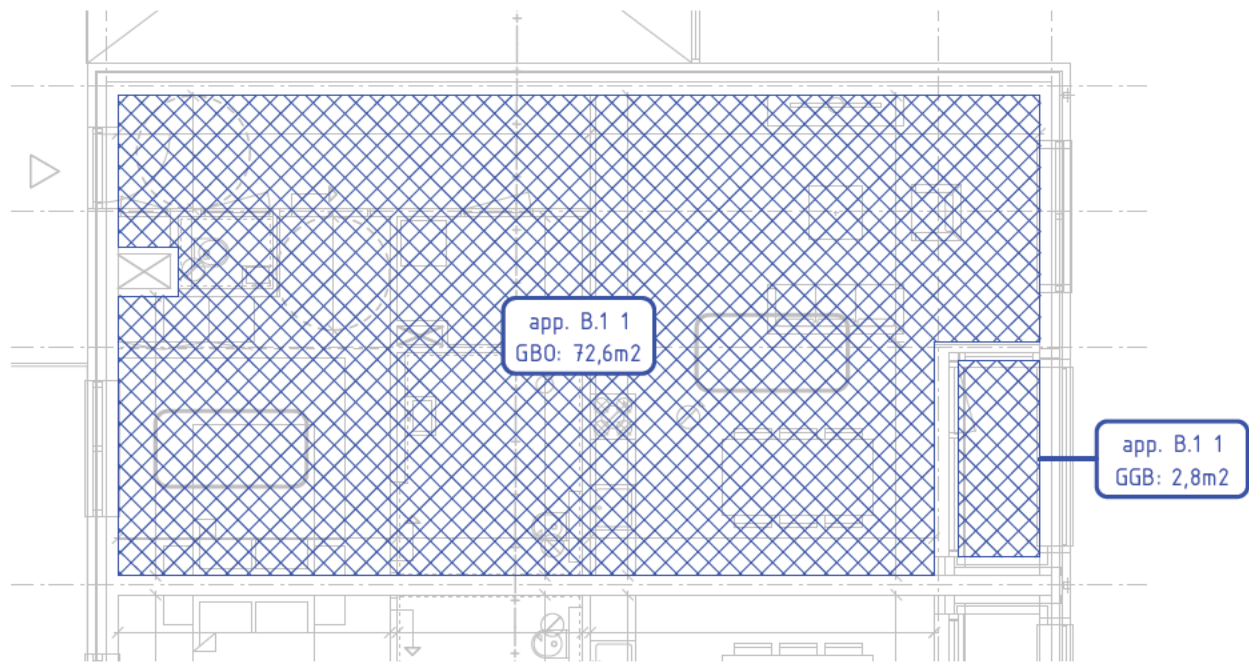

APPARTEMENT B.1-1

VERBLIJFSGEBIEDEN:



overzicht verblijfsgebieden;
woning;
VG 01, woon-/slaapkamer 27,7m²
VG totaal; 27,7m²

VG_{minimaal} = 55% van G0
37,8 x 0,55 = 20,8m² (VOLDOET)

RENVOOI VENTILATIE:

aanvoerrooster
afvoerrooster
doorvoer
spuivoorziening
kozijnmerk

**berekening daglicht, ventilatie en spuiventilatie in set BA-03*

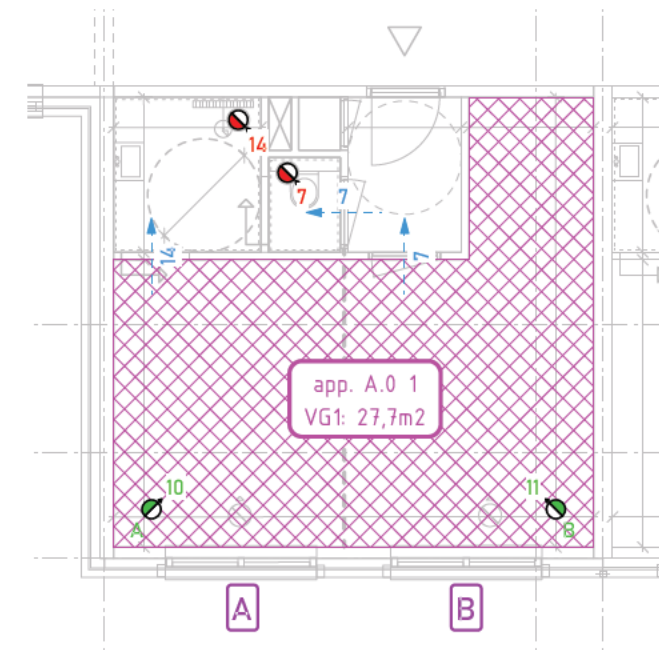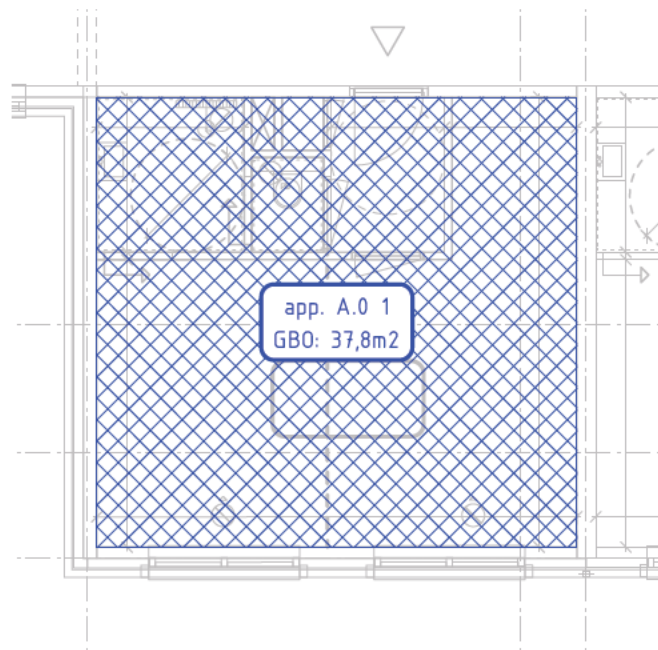

APPARTEMENT A.0-1