


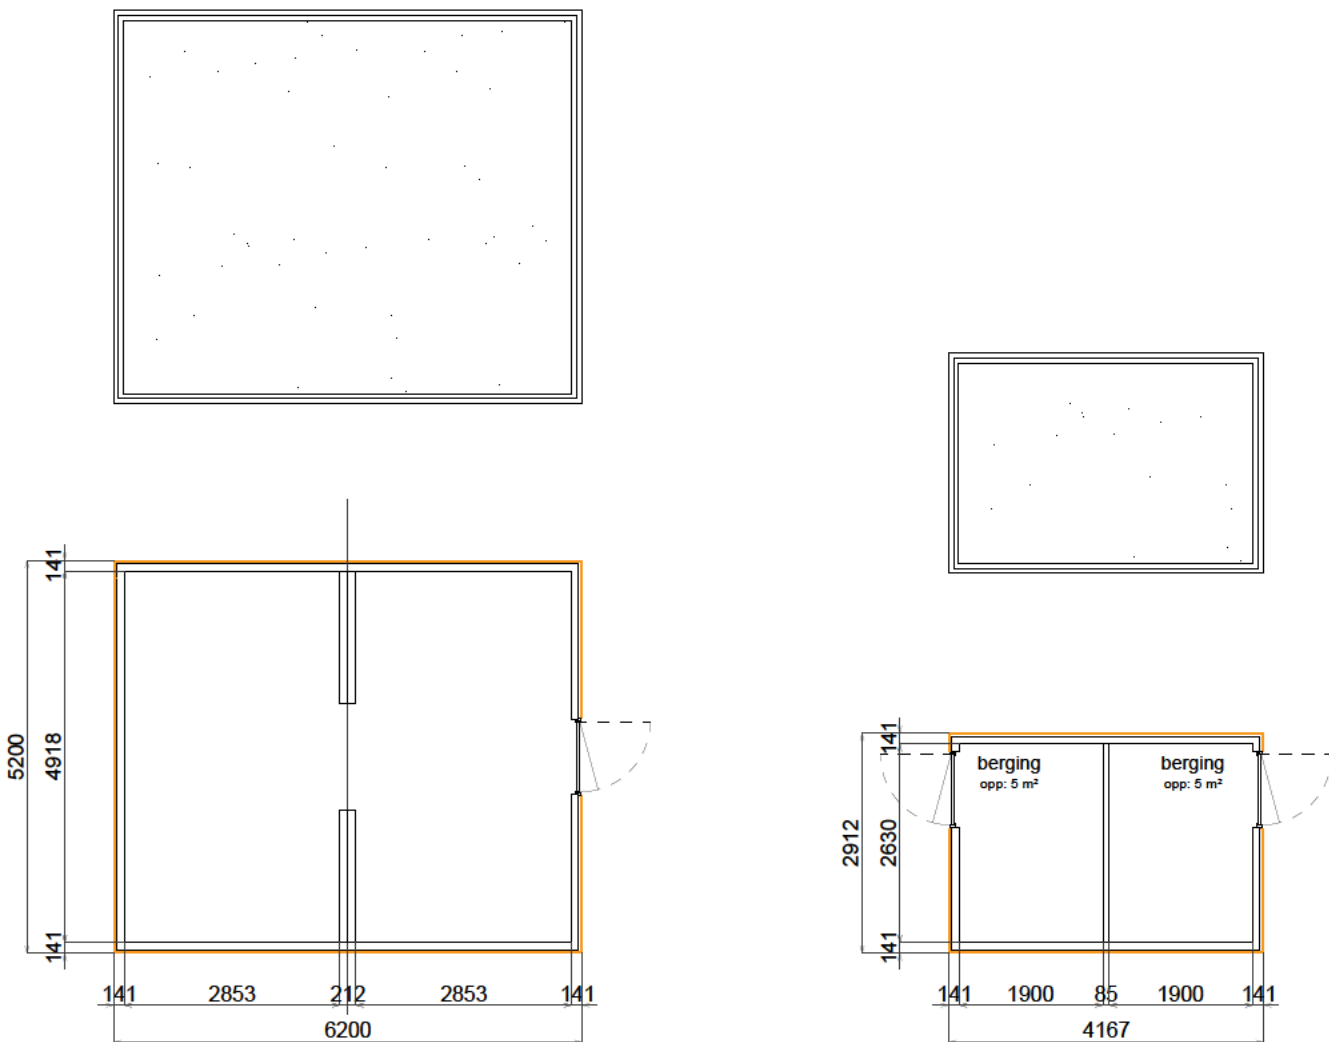

Bergingen - schaal 1:100




Gezamenlijke berging

Eis : 1,5 m² / appartement
Gerealiseerd: 28,3 m²
2 modules van 3,1 x 5,2 mtr. BVO = 32,2 m²


Berging woning

Eis : 5 m² / woning
Enkele berging 2,18 x 2,91 mtr. BVO = 6,3 m²
Dubbele berging 4,16 x 2,91 mtr. BVO = 12,1 m²

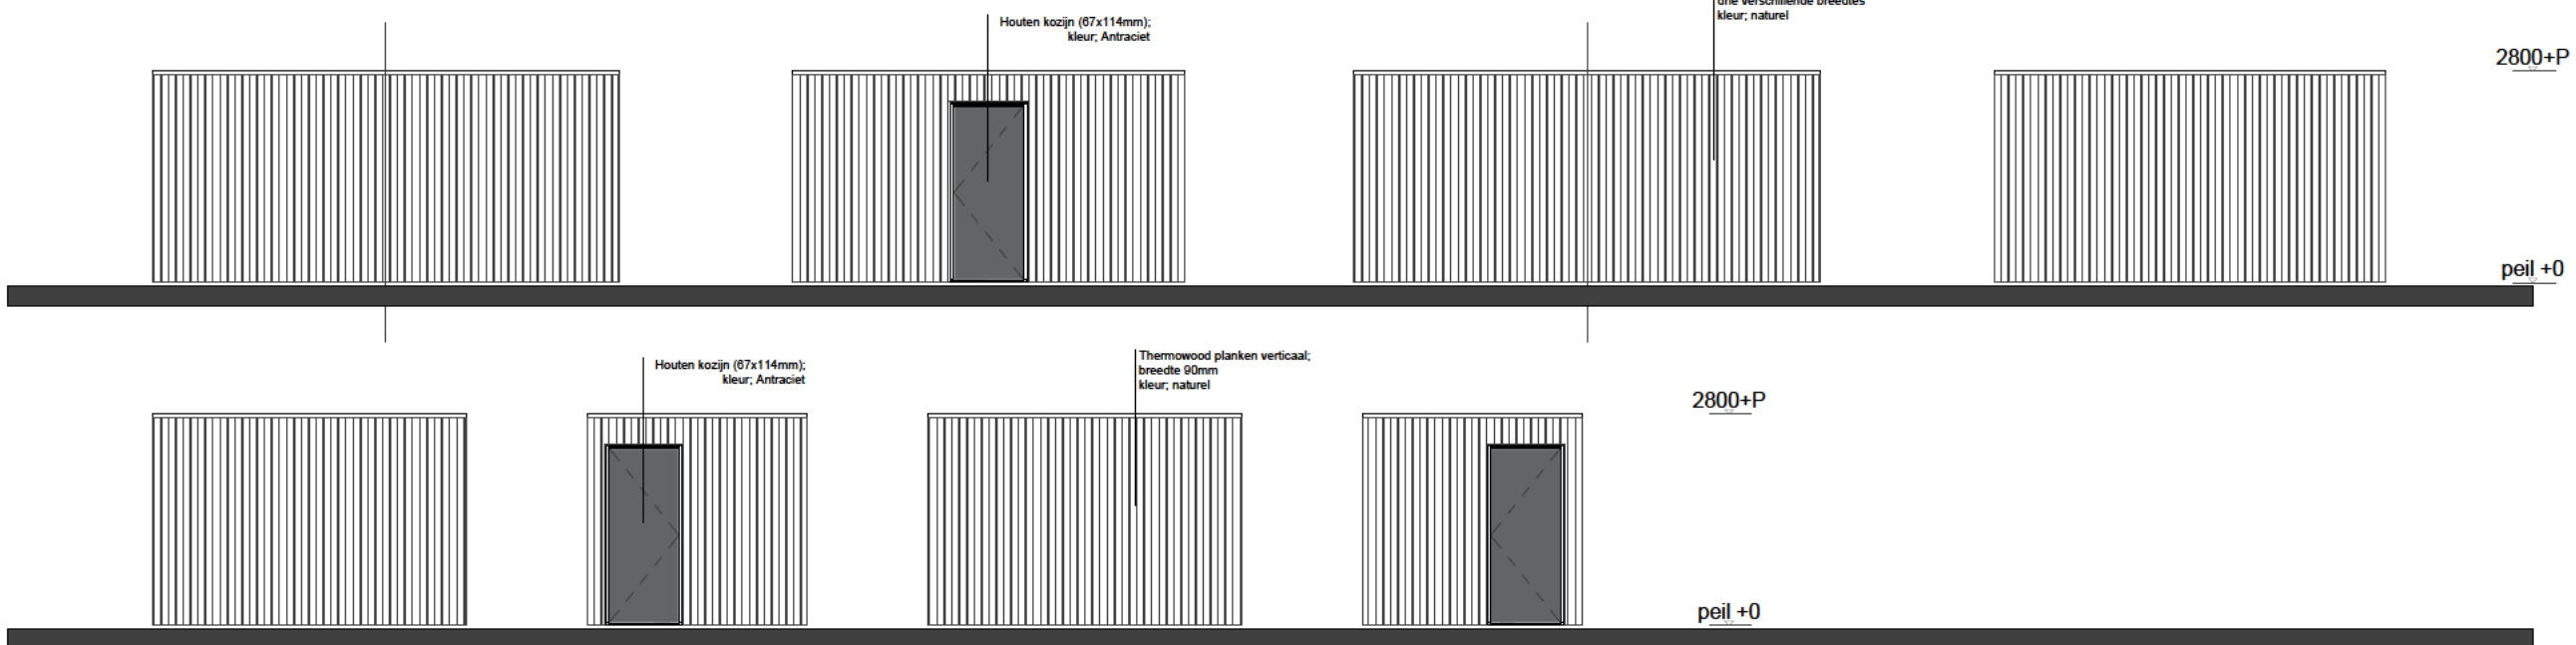

Gevelaanzichten

Terreininrichting - schaal 1:200

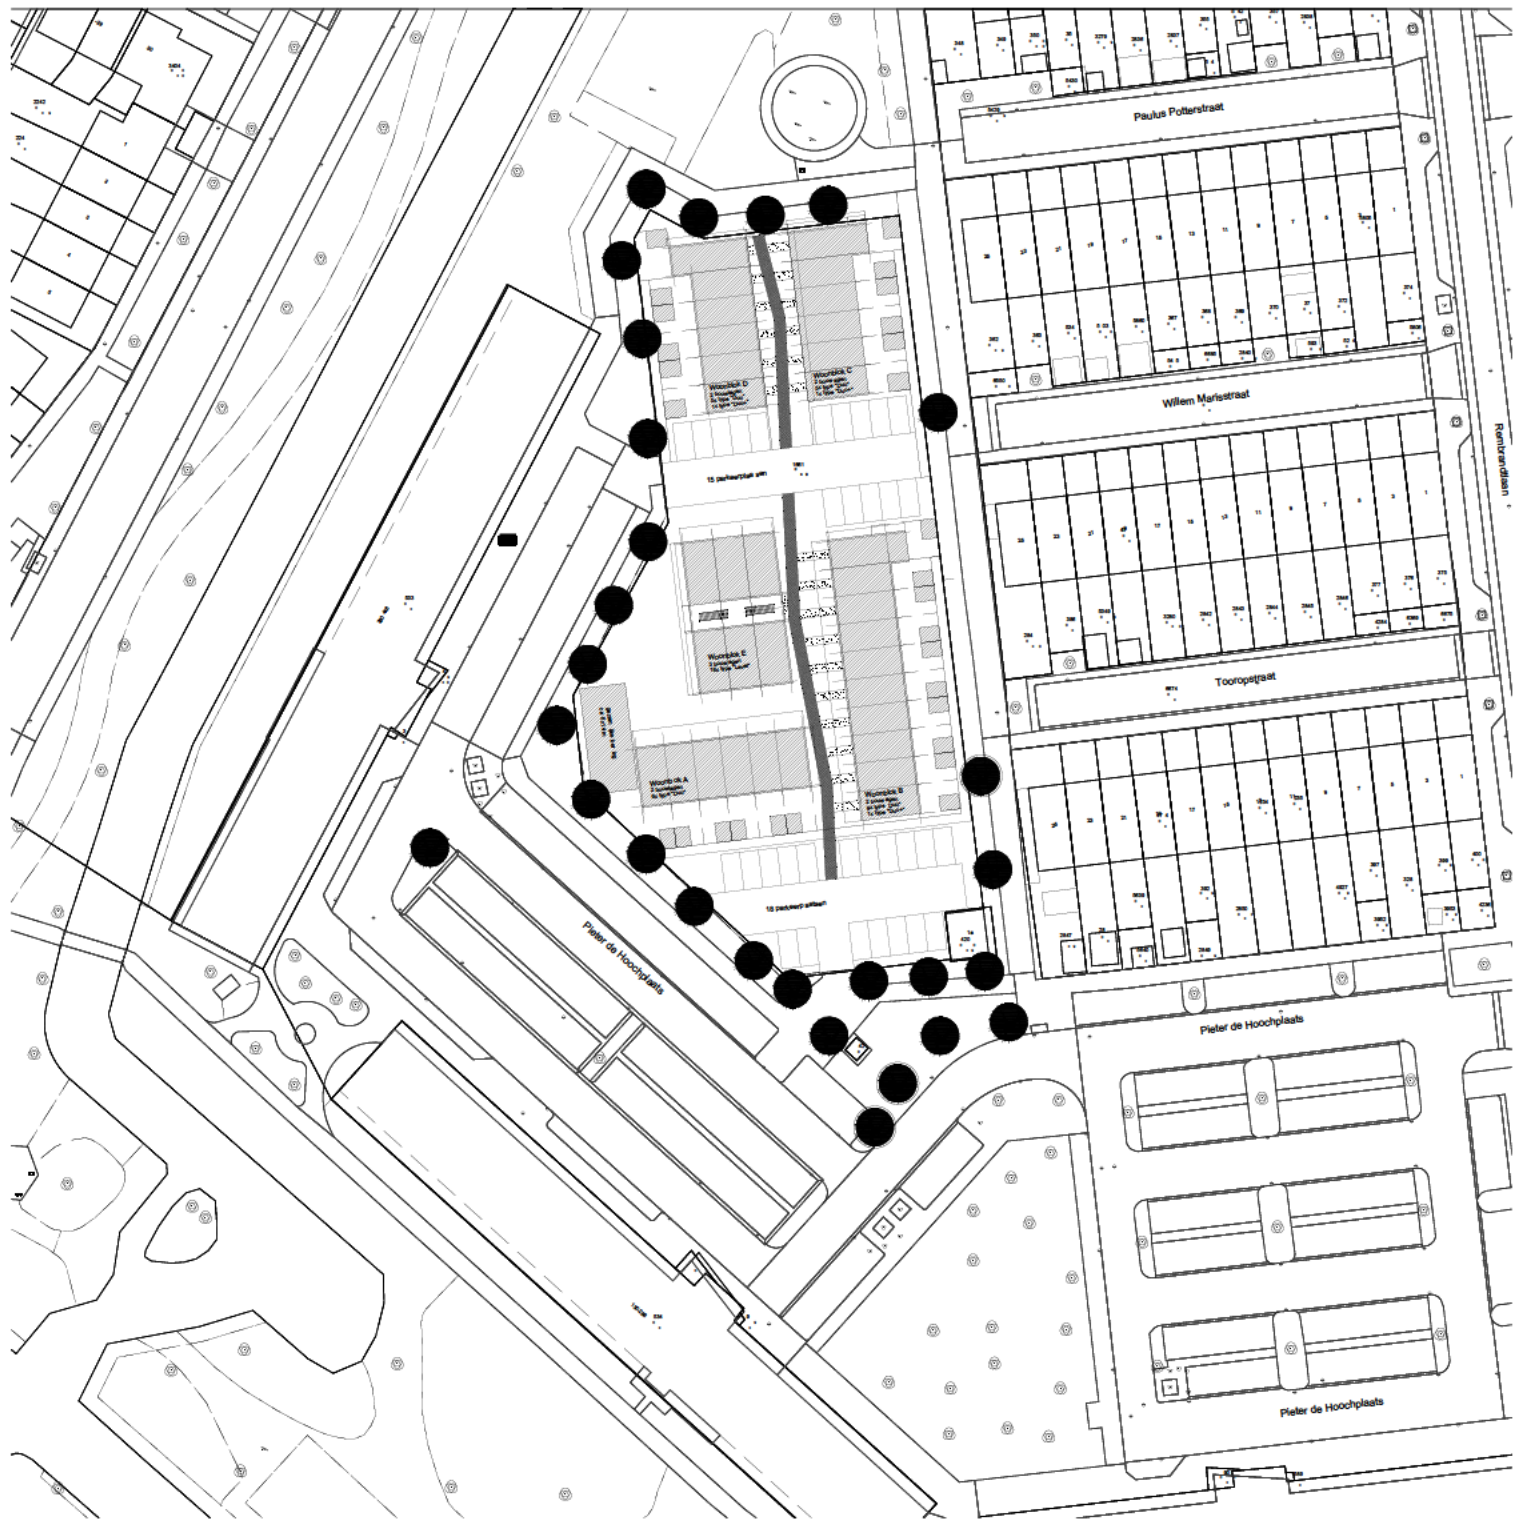

Situatie

Gemeente Alblasserdam , Pieter de Hoochplaats te Alblasserdam
Sectie : C
Nummer(s): 1661
Schaal: 1 : 1000

Grondgebonden woning DUO :25 stuks
Grondgebonden woning DUO+ : 3 stuks
Studio's gestapeld :18 stuks

Totaal bebouwd opp. = 1121 m²
Totaal bruto vloeroppervlak = 2493 m²
Totaal gebruiksoppervlak = 1958 m²
Totaal verblijfsoppervlak = 1351 m²
Totaal bruto inhoud = 7721 m³

Voor de bouwwerken i.c.m. het terrein is een brandveiligheidsplan opgesteld. Daarin worden de brandscheidings, vluchtroutes, brandweer opstelplaatsen e.d. aangegeven. Rapport opgesteld door Nelissen ingenieurs met nummer 5250.001.ur/jdu dd. 18-04-2024