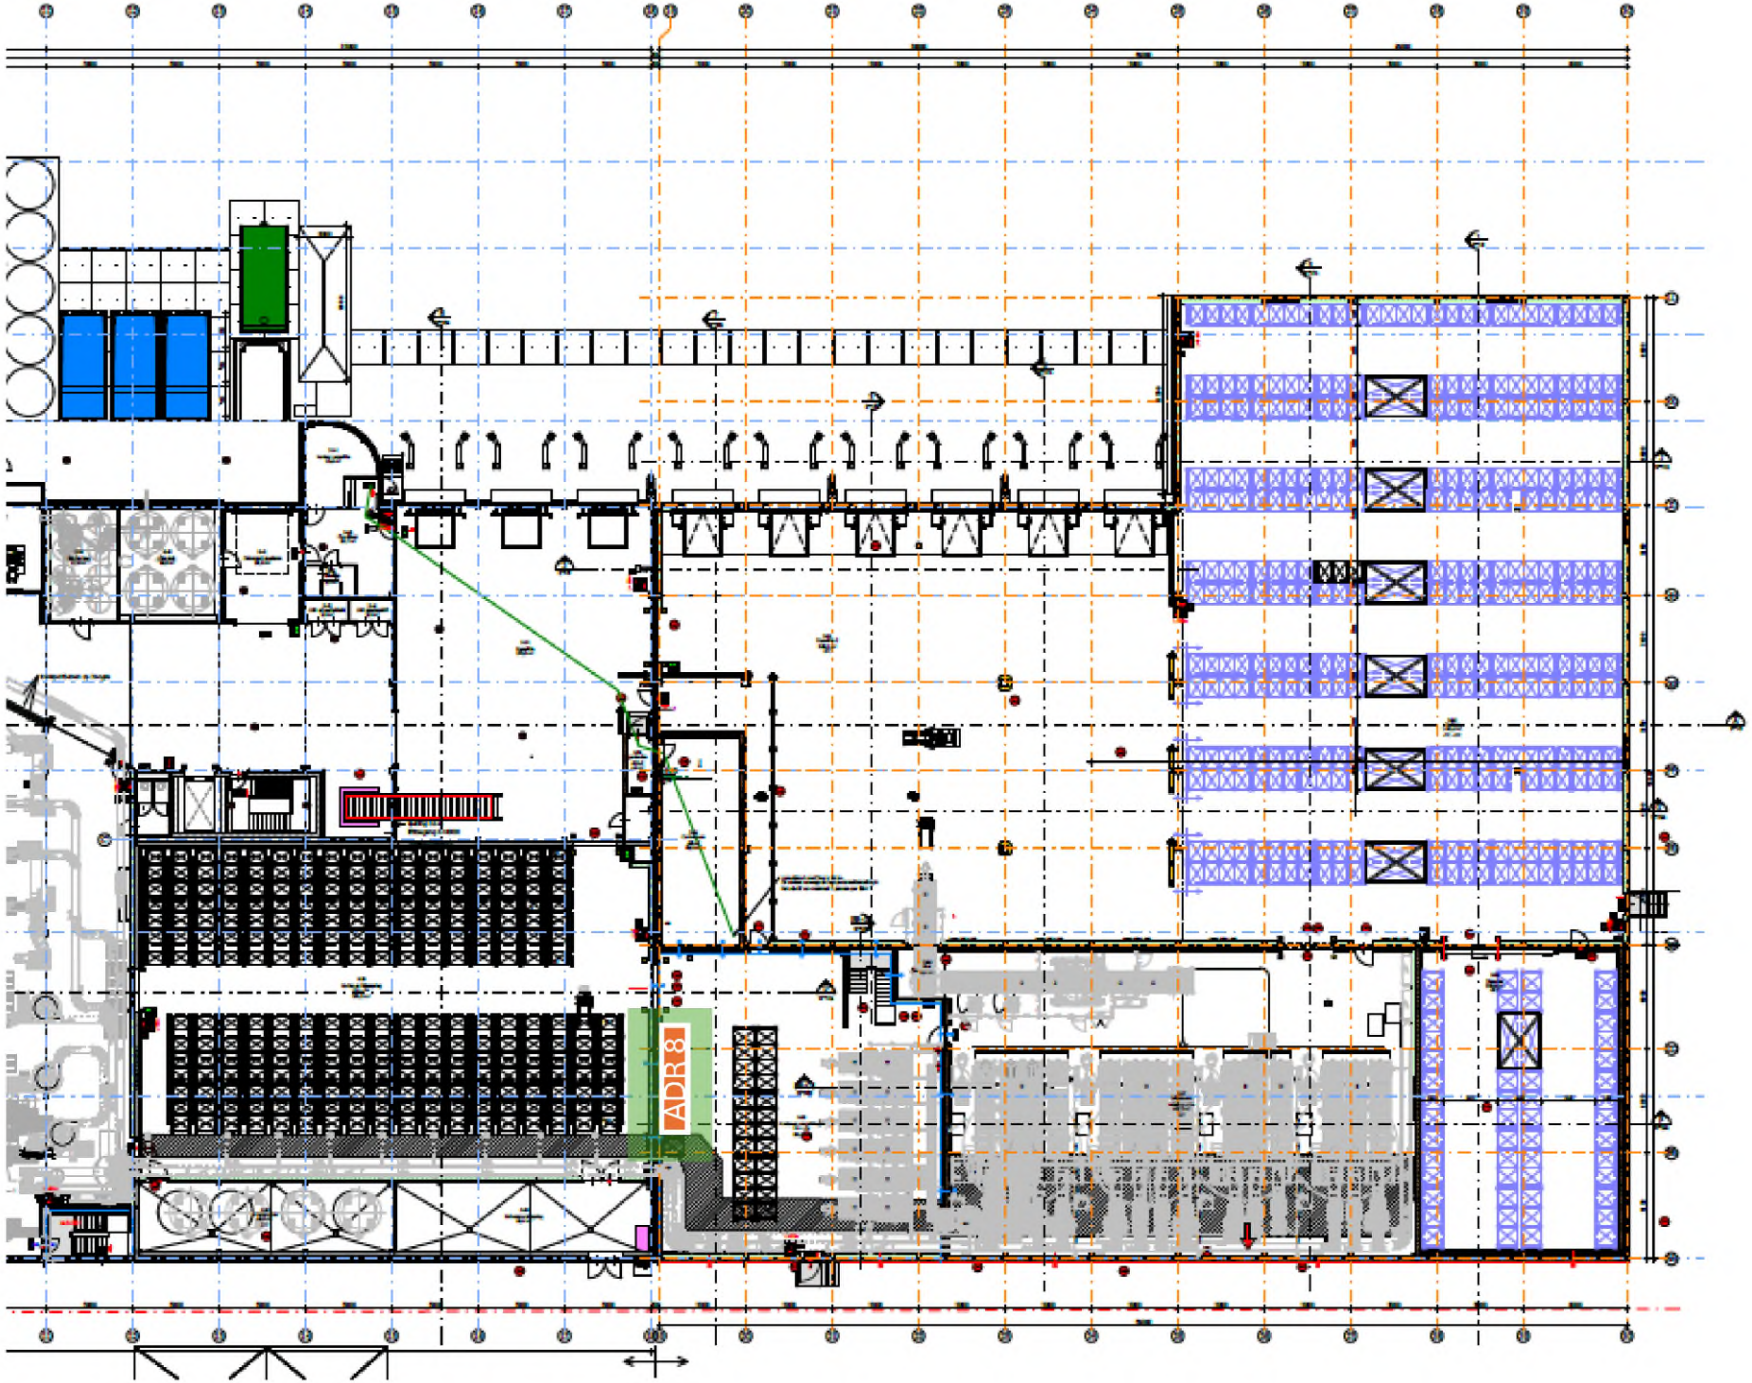
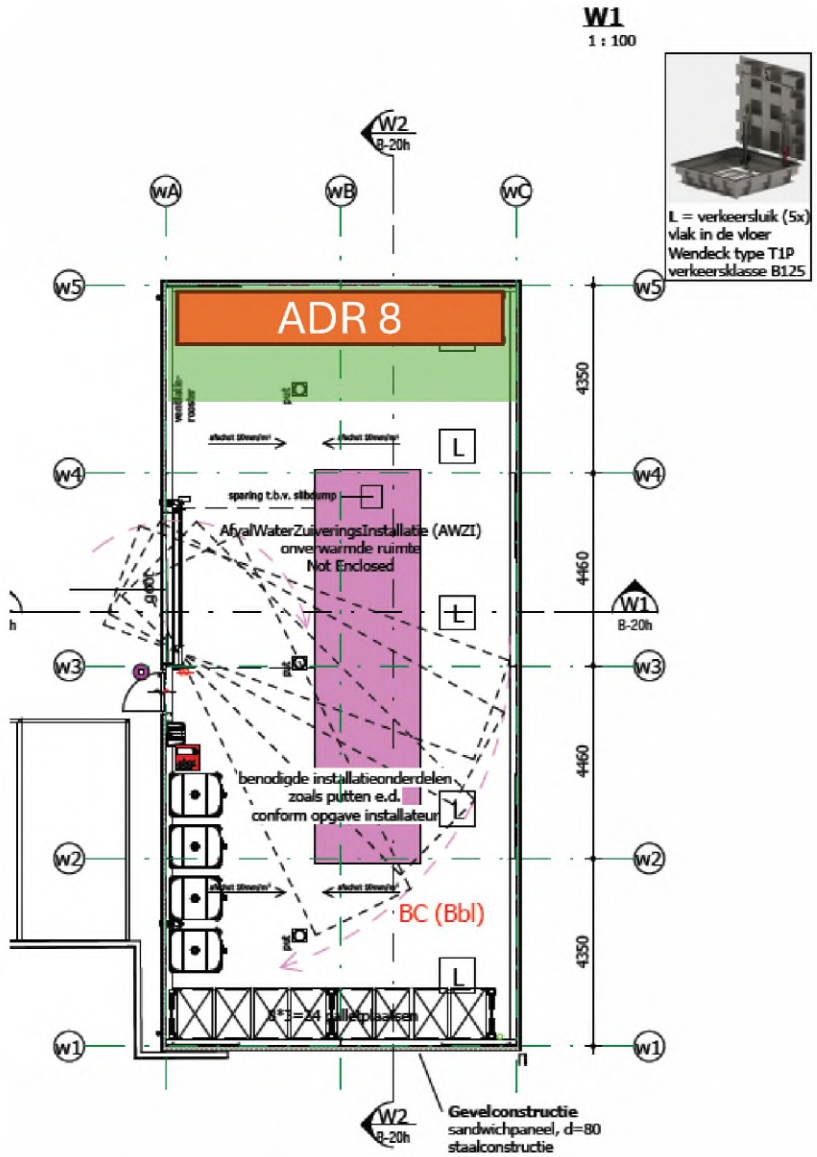
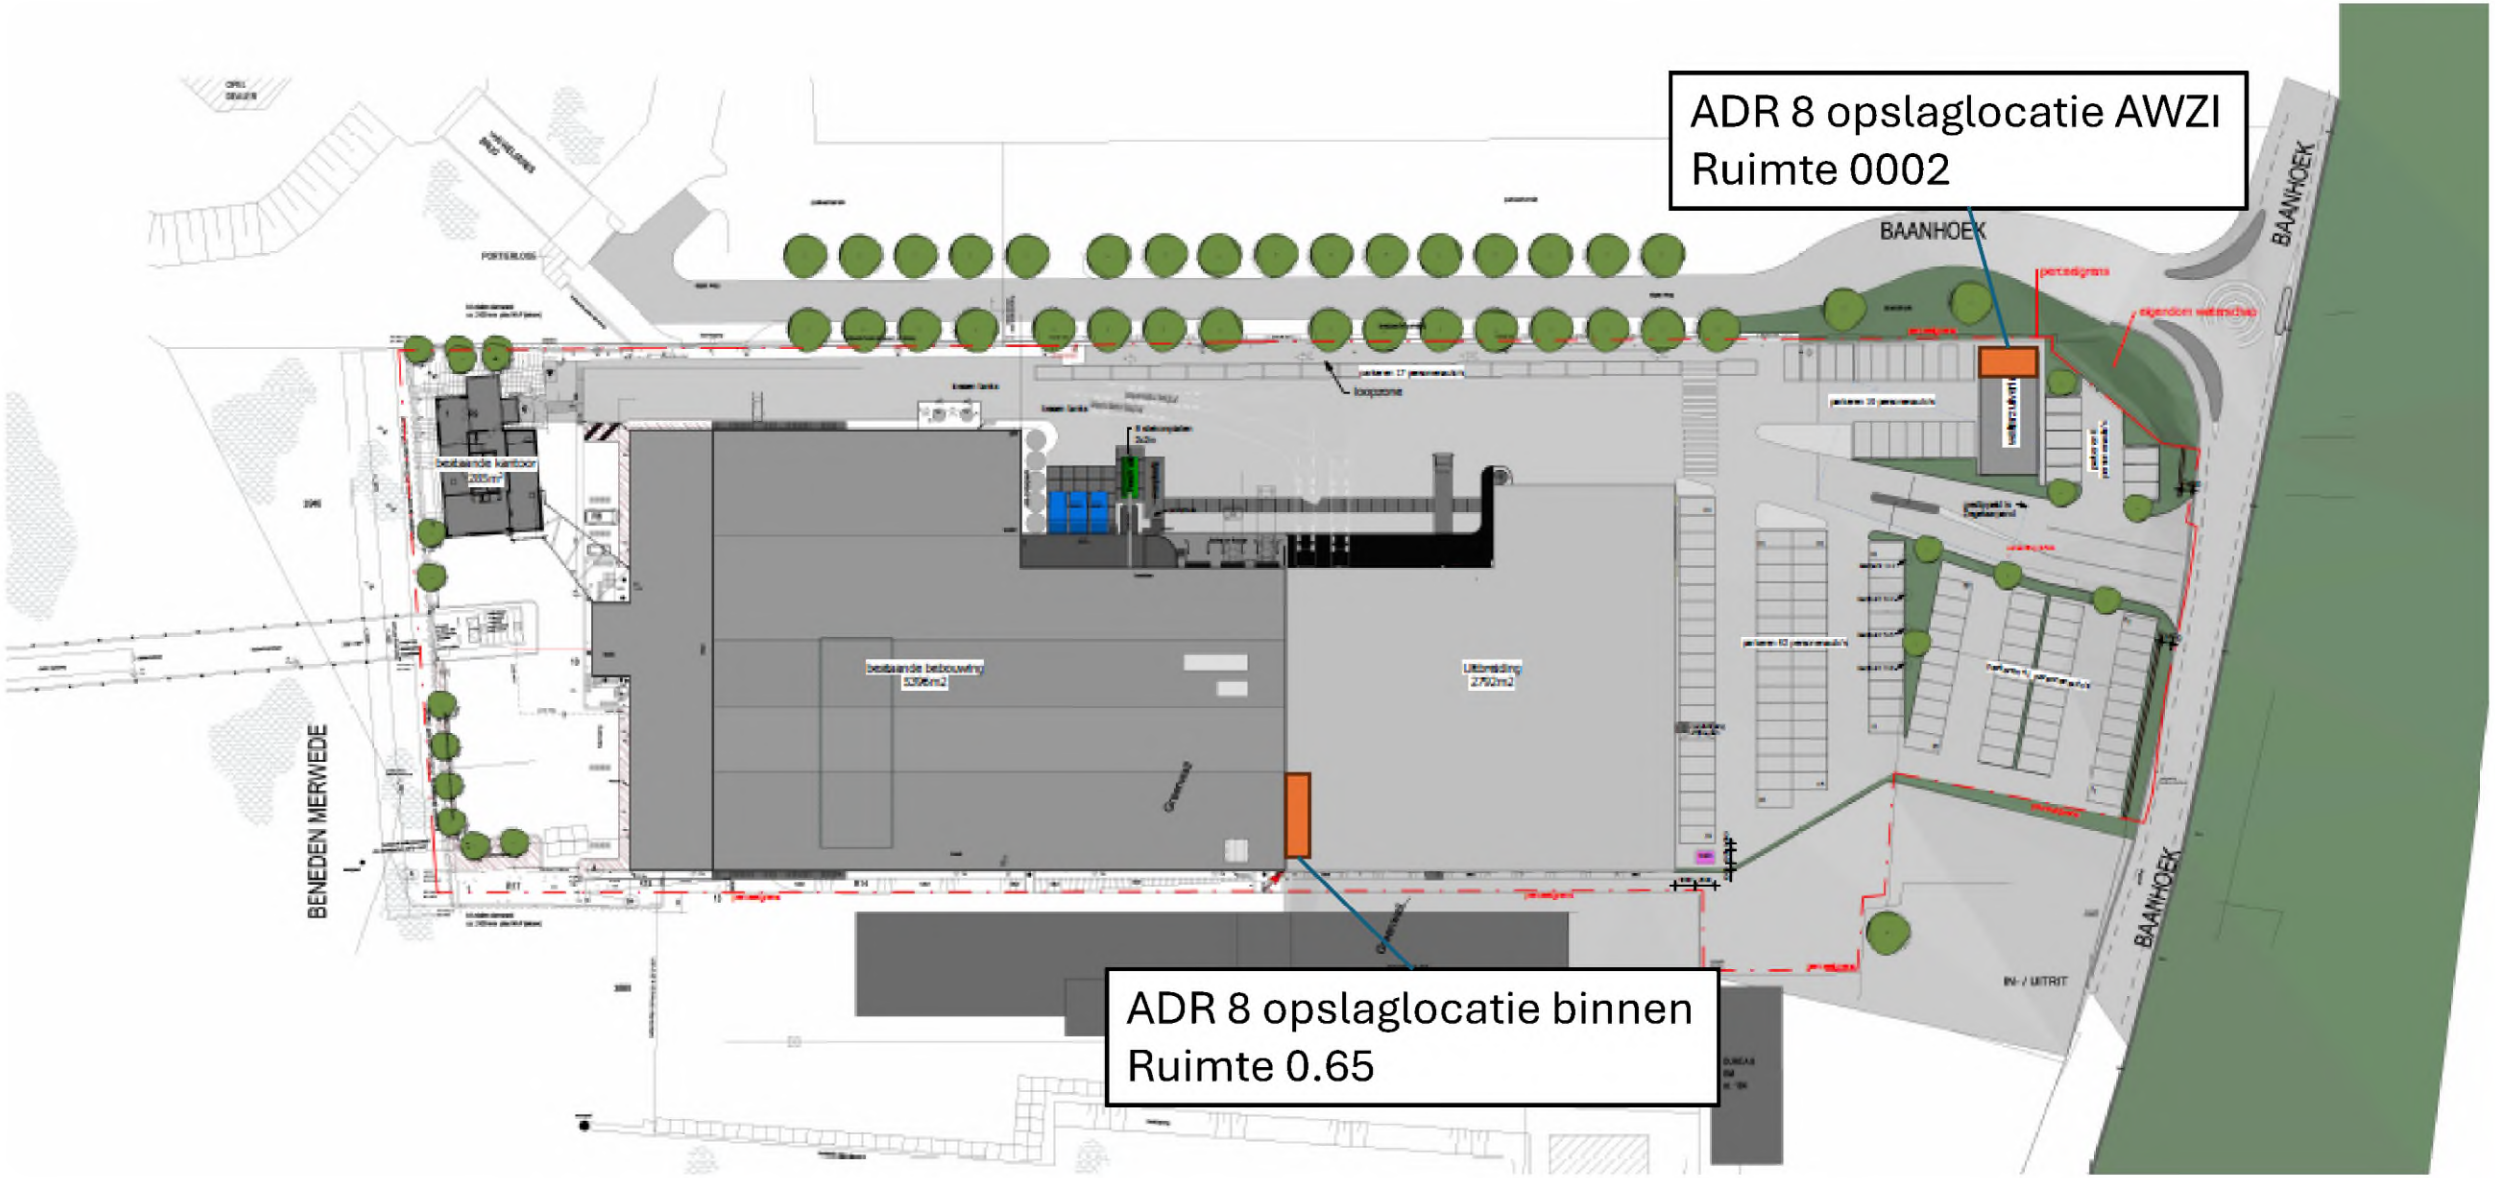

ADR8



Plattegrond AWZI
1 : 100


ADR 8 opslaglocatie AWZI
Ruimte 0002
ADR 8 opslaglocatie binnen
Ruimte 0.65
BAANHOEK
BENEDEN MERWEDE
bestaande kantoor
bestaande bebouwing
Uitbreiding
loopzone
IN- / UITRIT