

DETAILOVERZICHT						
DET. NR.	DATUM	WIJZIGING A	WIJZIGING B	WIJZIGING C	WIJZIGING D	WIJZIGING E
01	02-04-2025					
02	02-04-2025					
03	02-04-2025					
04	02-04-2025					
05	02-04-2025					
06	02-04-2025					
07	02-04-2025					
08-09	02-04-2025					
11	02-04-2025					
12	02-04-2025					
13-14	02-04-2025					
15	02-04-2025					
16	02-04-2025					
17	02-04-2025					
18	02-04-2025					
19	02-04-2025					

Loswalweg 4
3315 LB Dordrecht
www.stijlarchitectuur.nl

T. 078 648 96 07
F. 078 648 96 08
info@stijlarchitectuur.nl

STIJL ARCHITECTUUR

OPDRACHTGEVER
4D Ontwikkeling

WERK
Overkampweg 115
Dordrecht

FORMAAT
A3

SCHAAL
1:5


TEKENINGDATUM
02-04-2025

WIJZIGINGSDATUM
a| c| e| g|
b| d| f| h|

BESTEKNUMMER
012-221


BLADNUMMER
BA-10

ONDERDEEL
Principe details

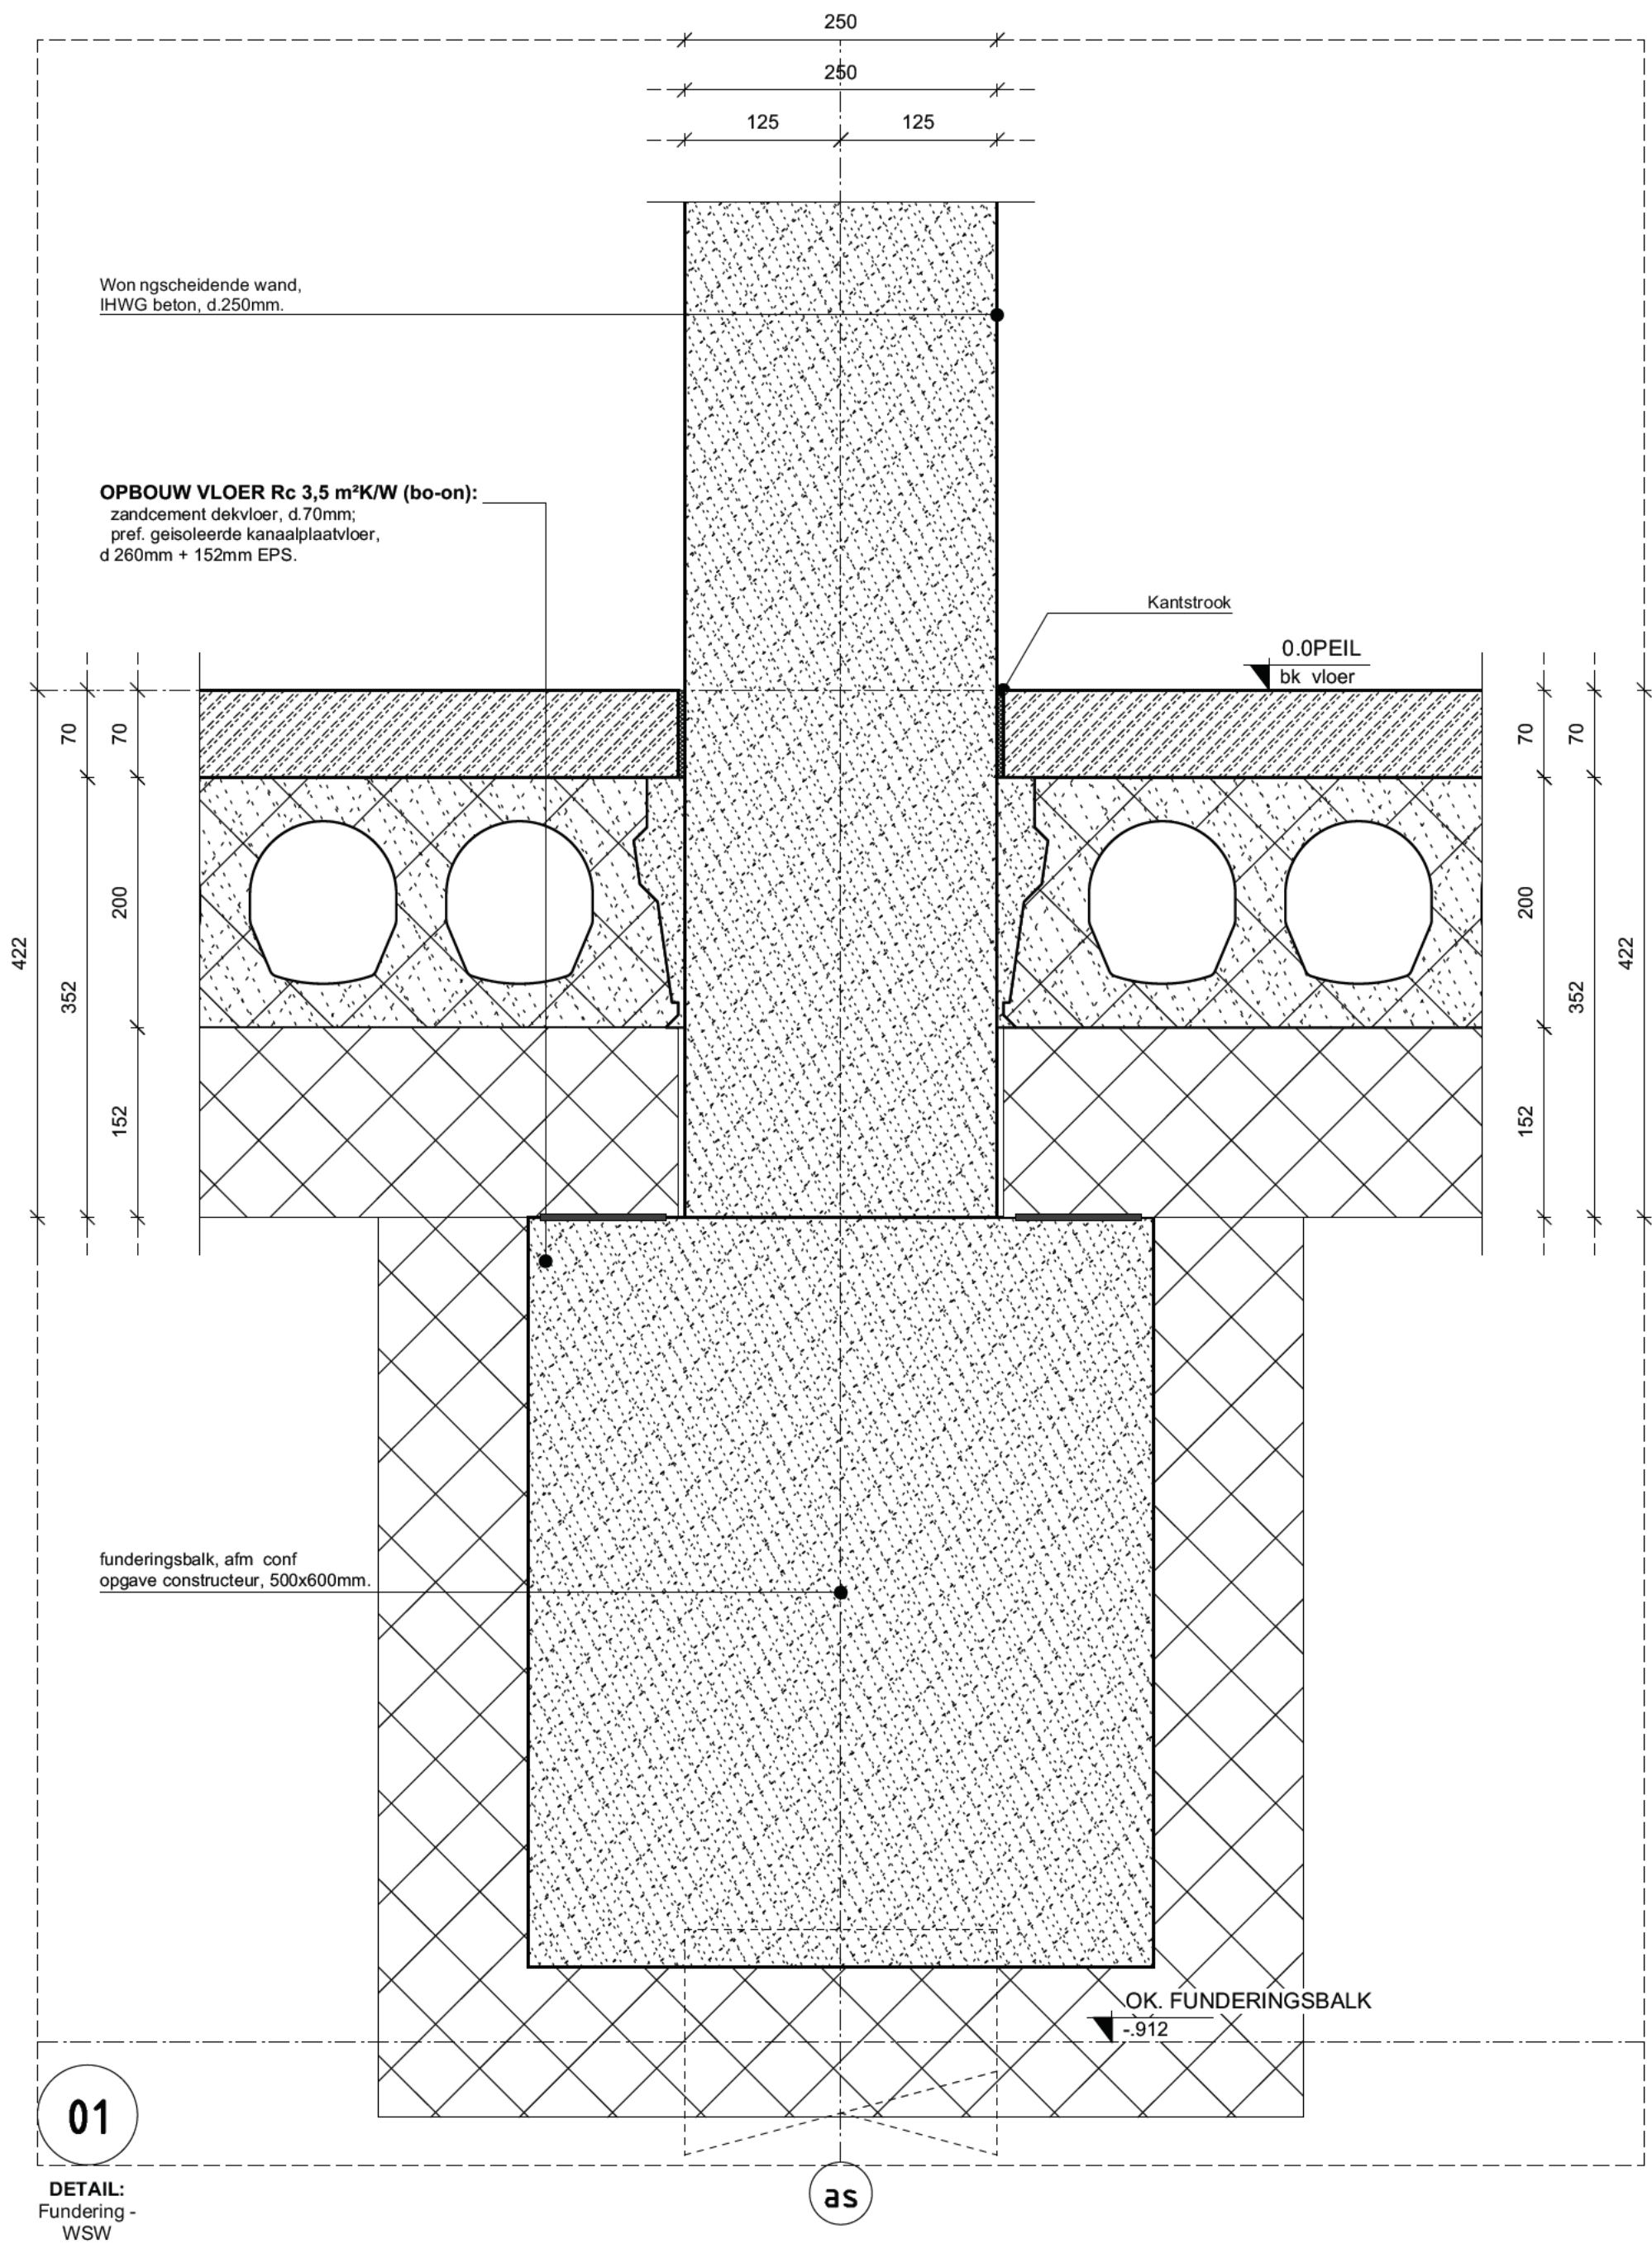

DETAIL:
Fundering -
WSW




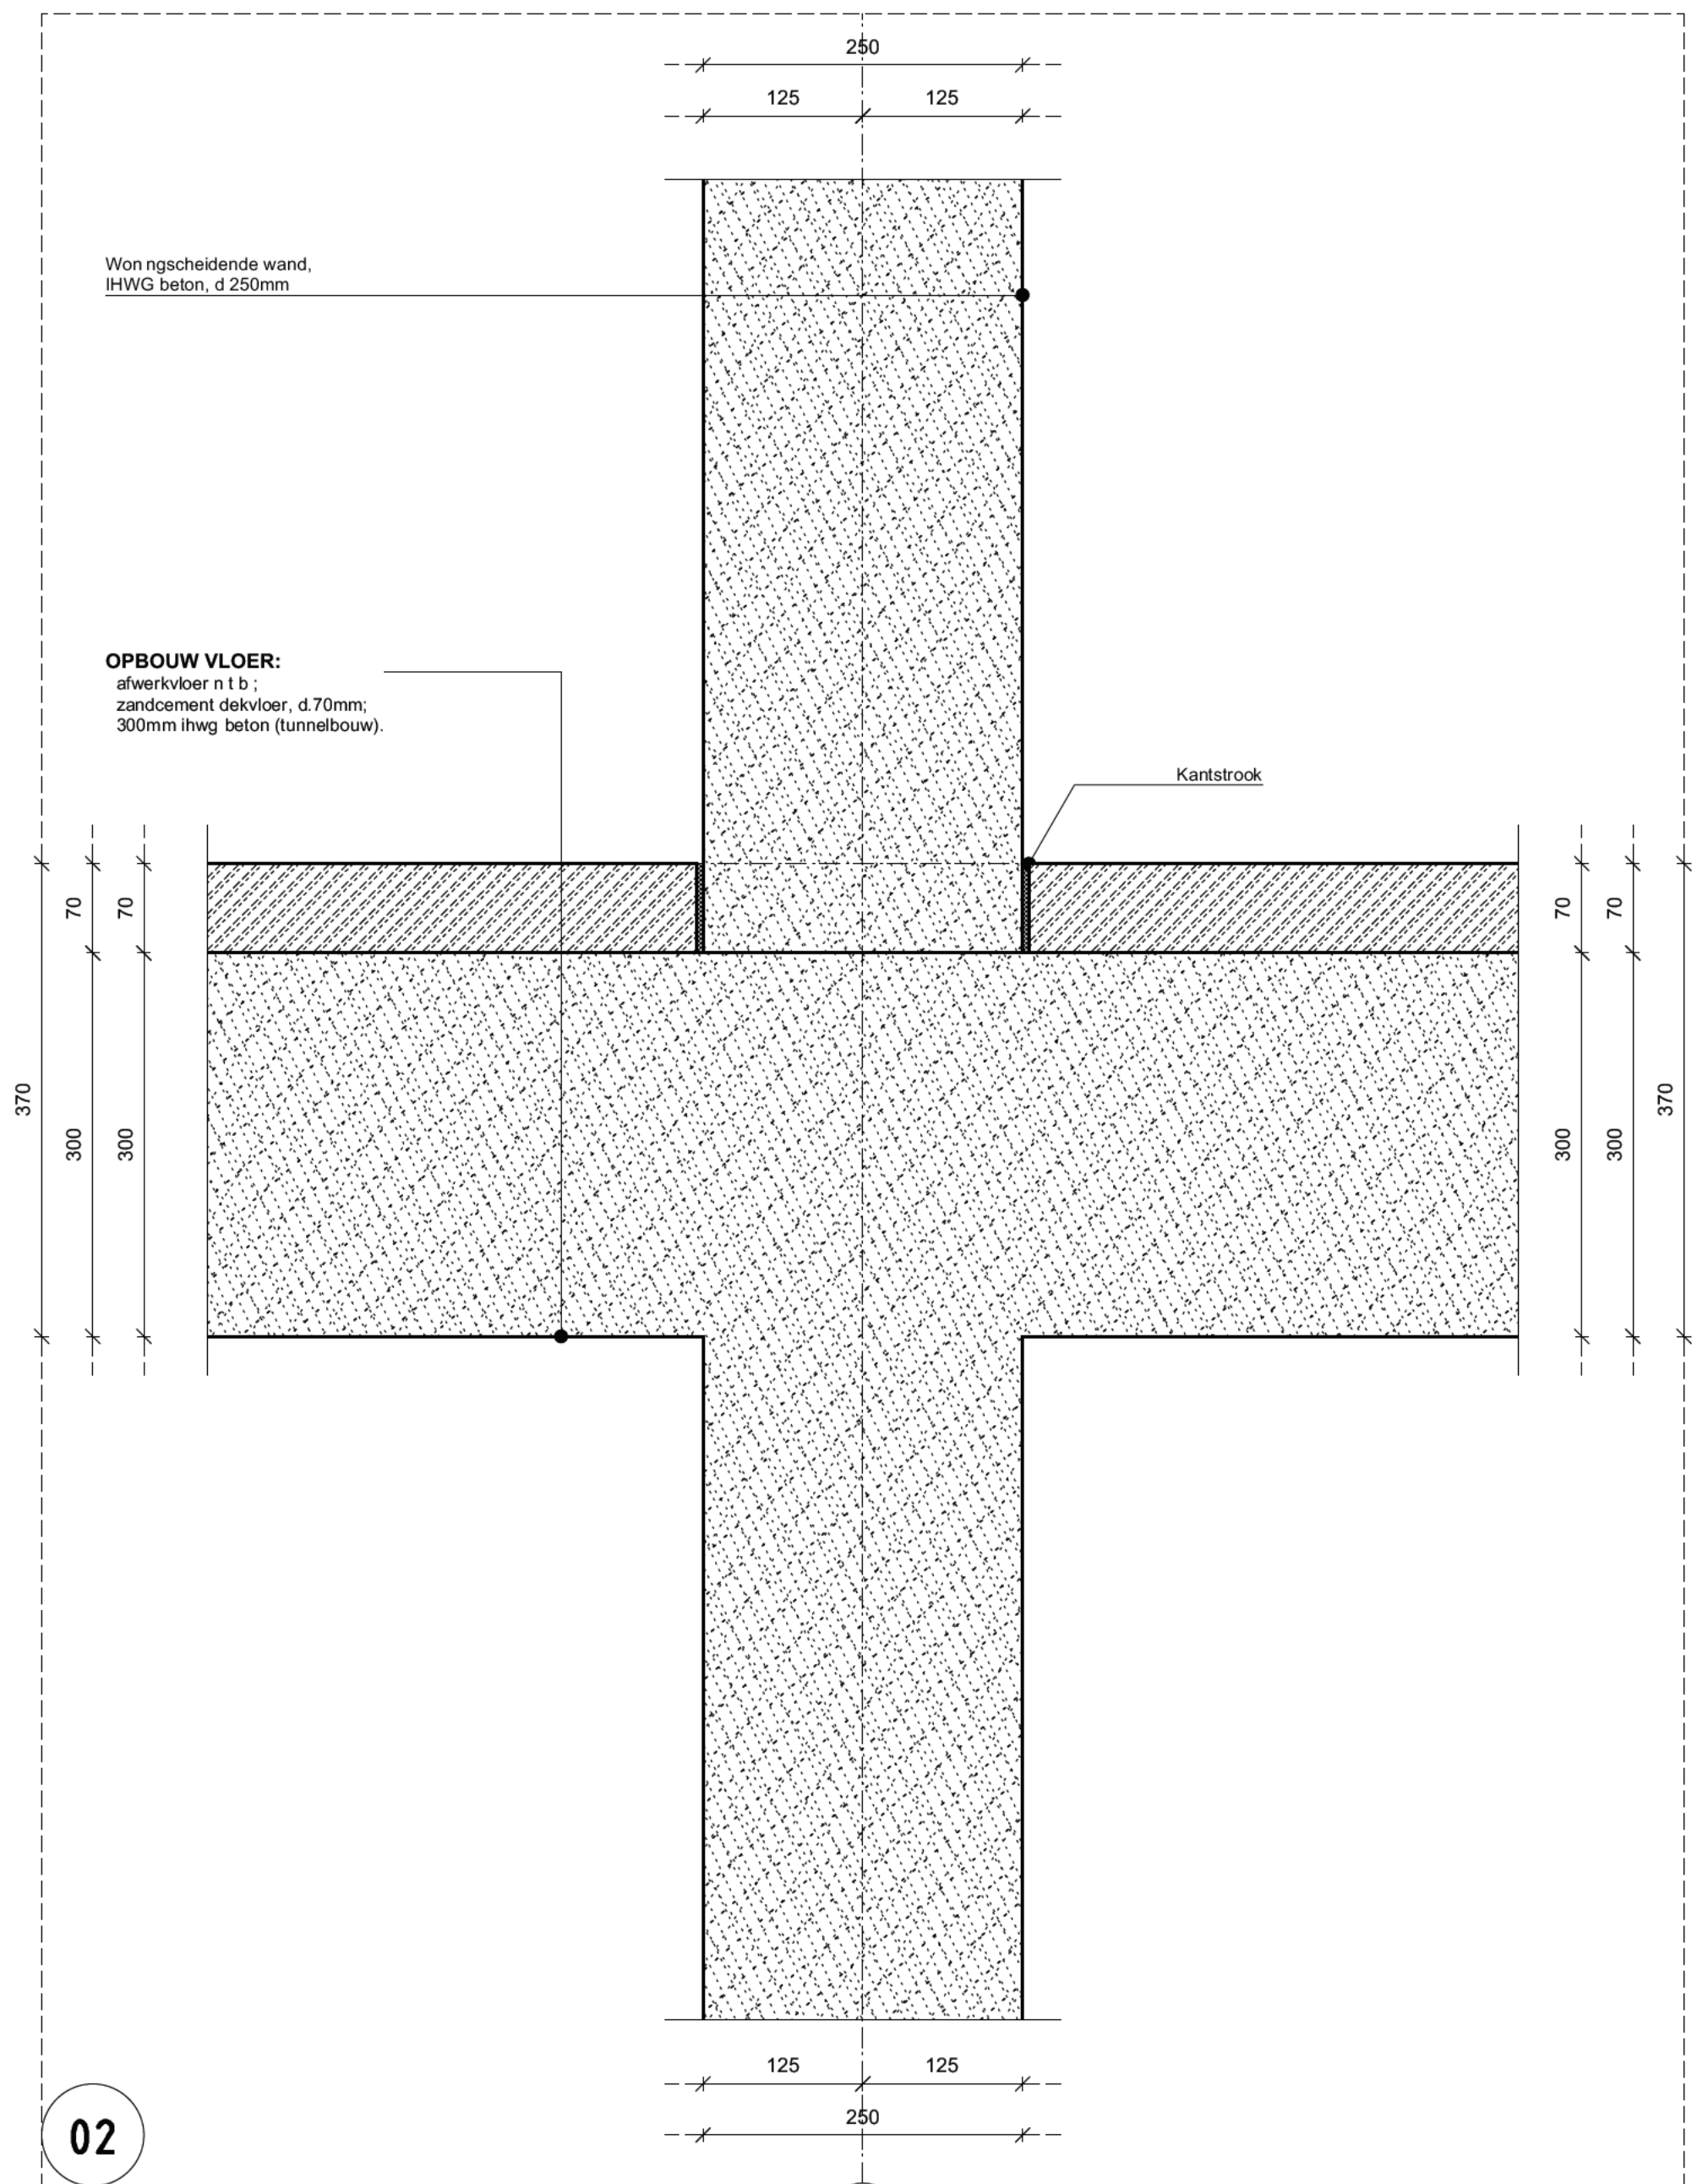


02

DETAIL:
vd. vloer -
WSW


as

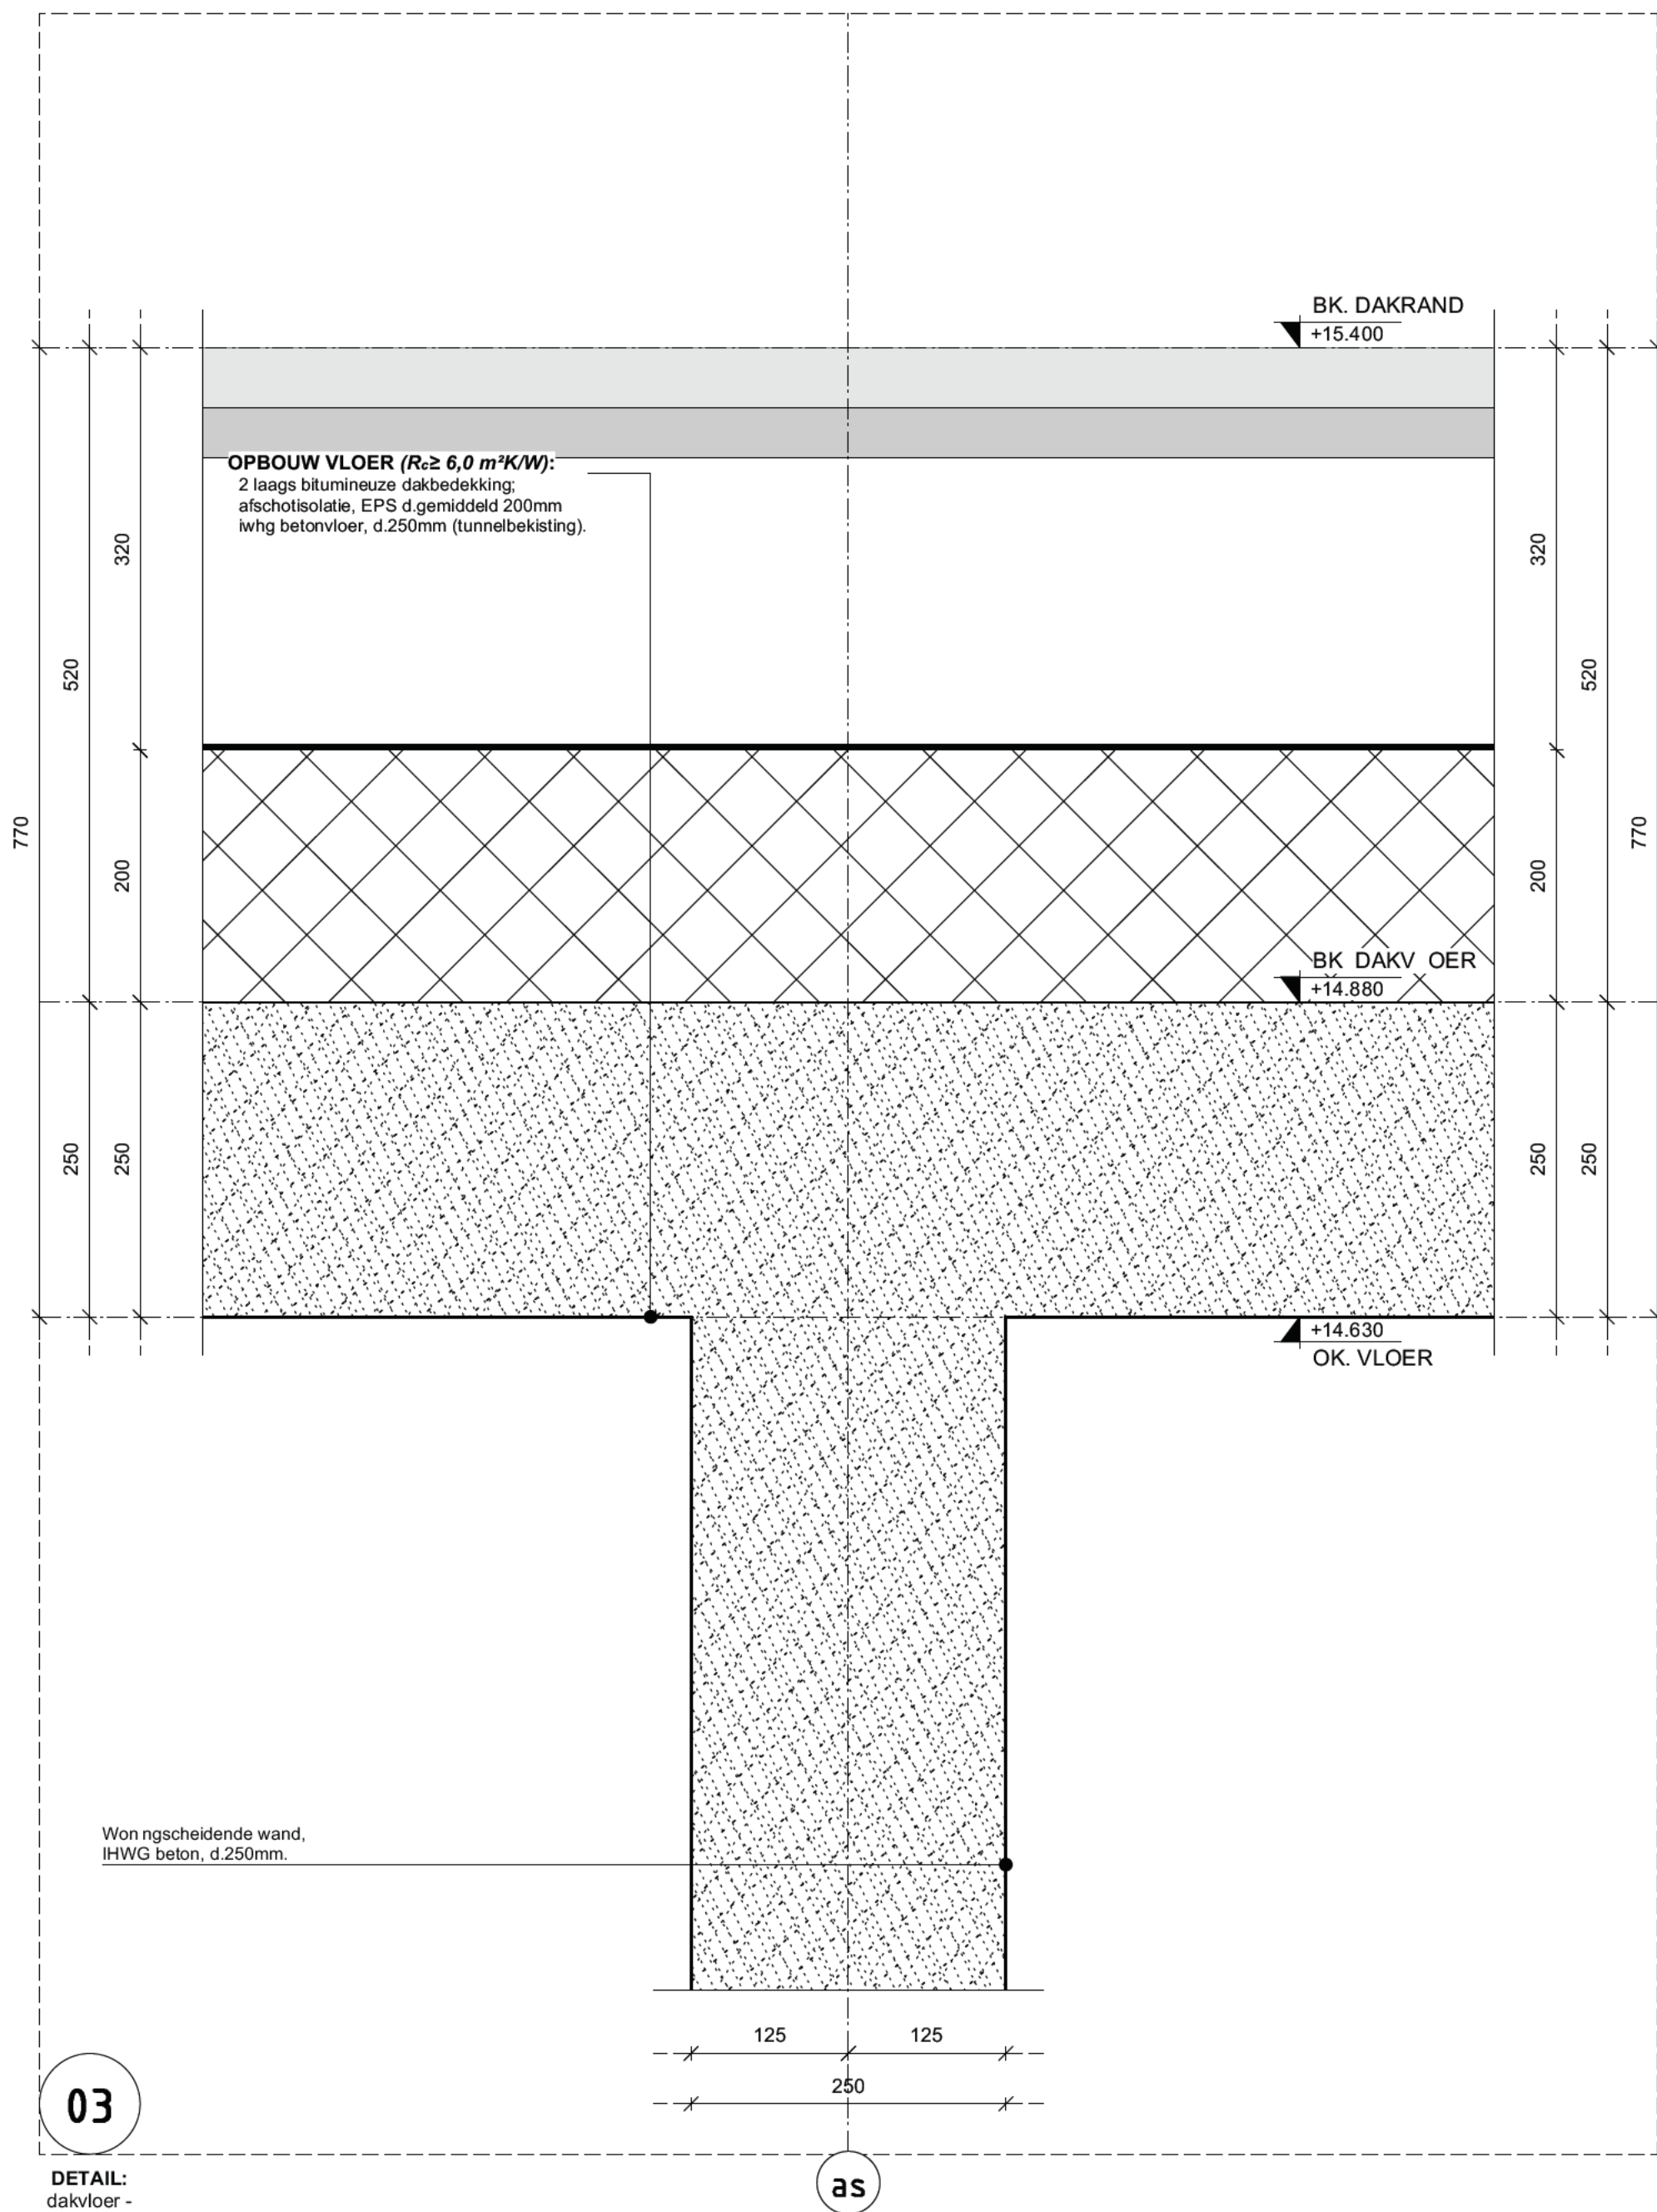

DETAIL:
dakvloer -
WSW

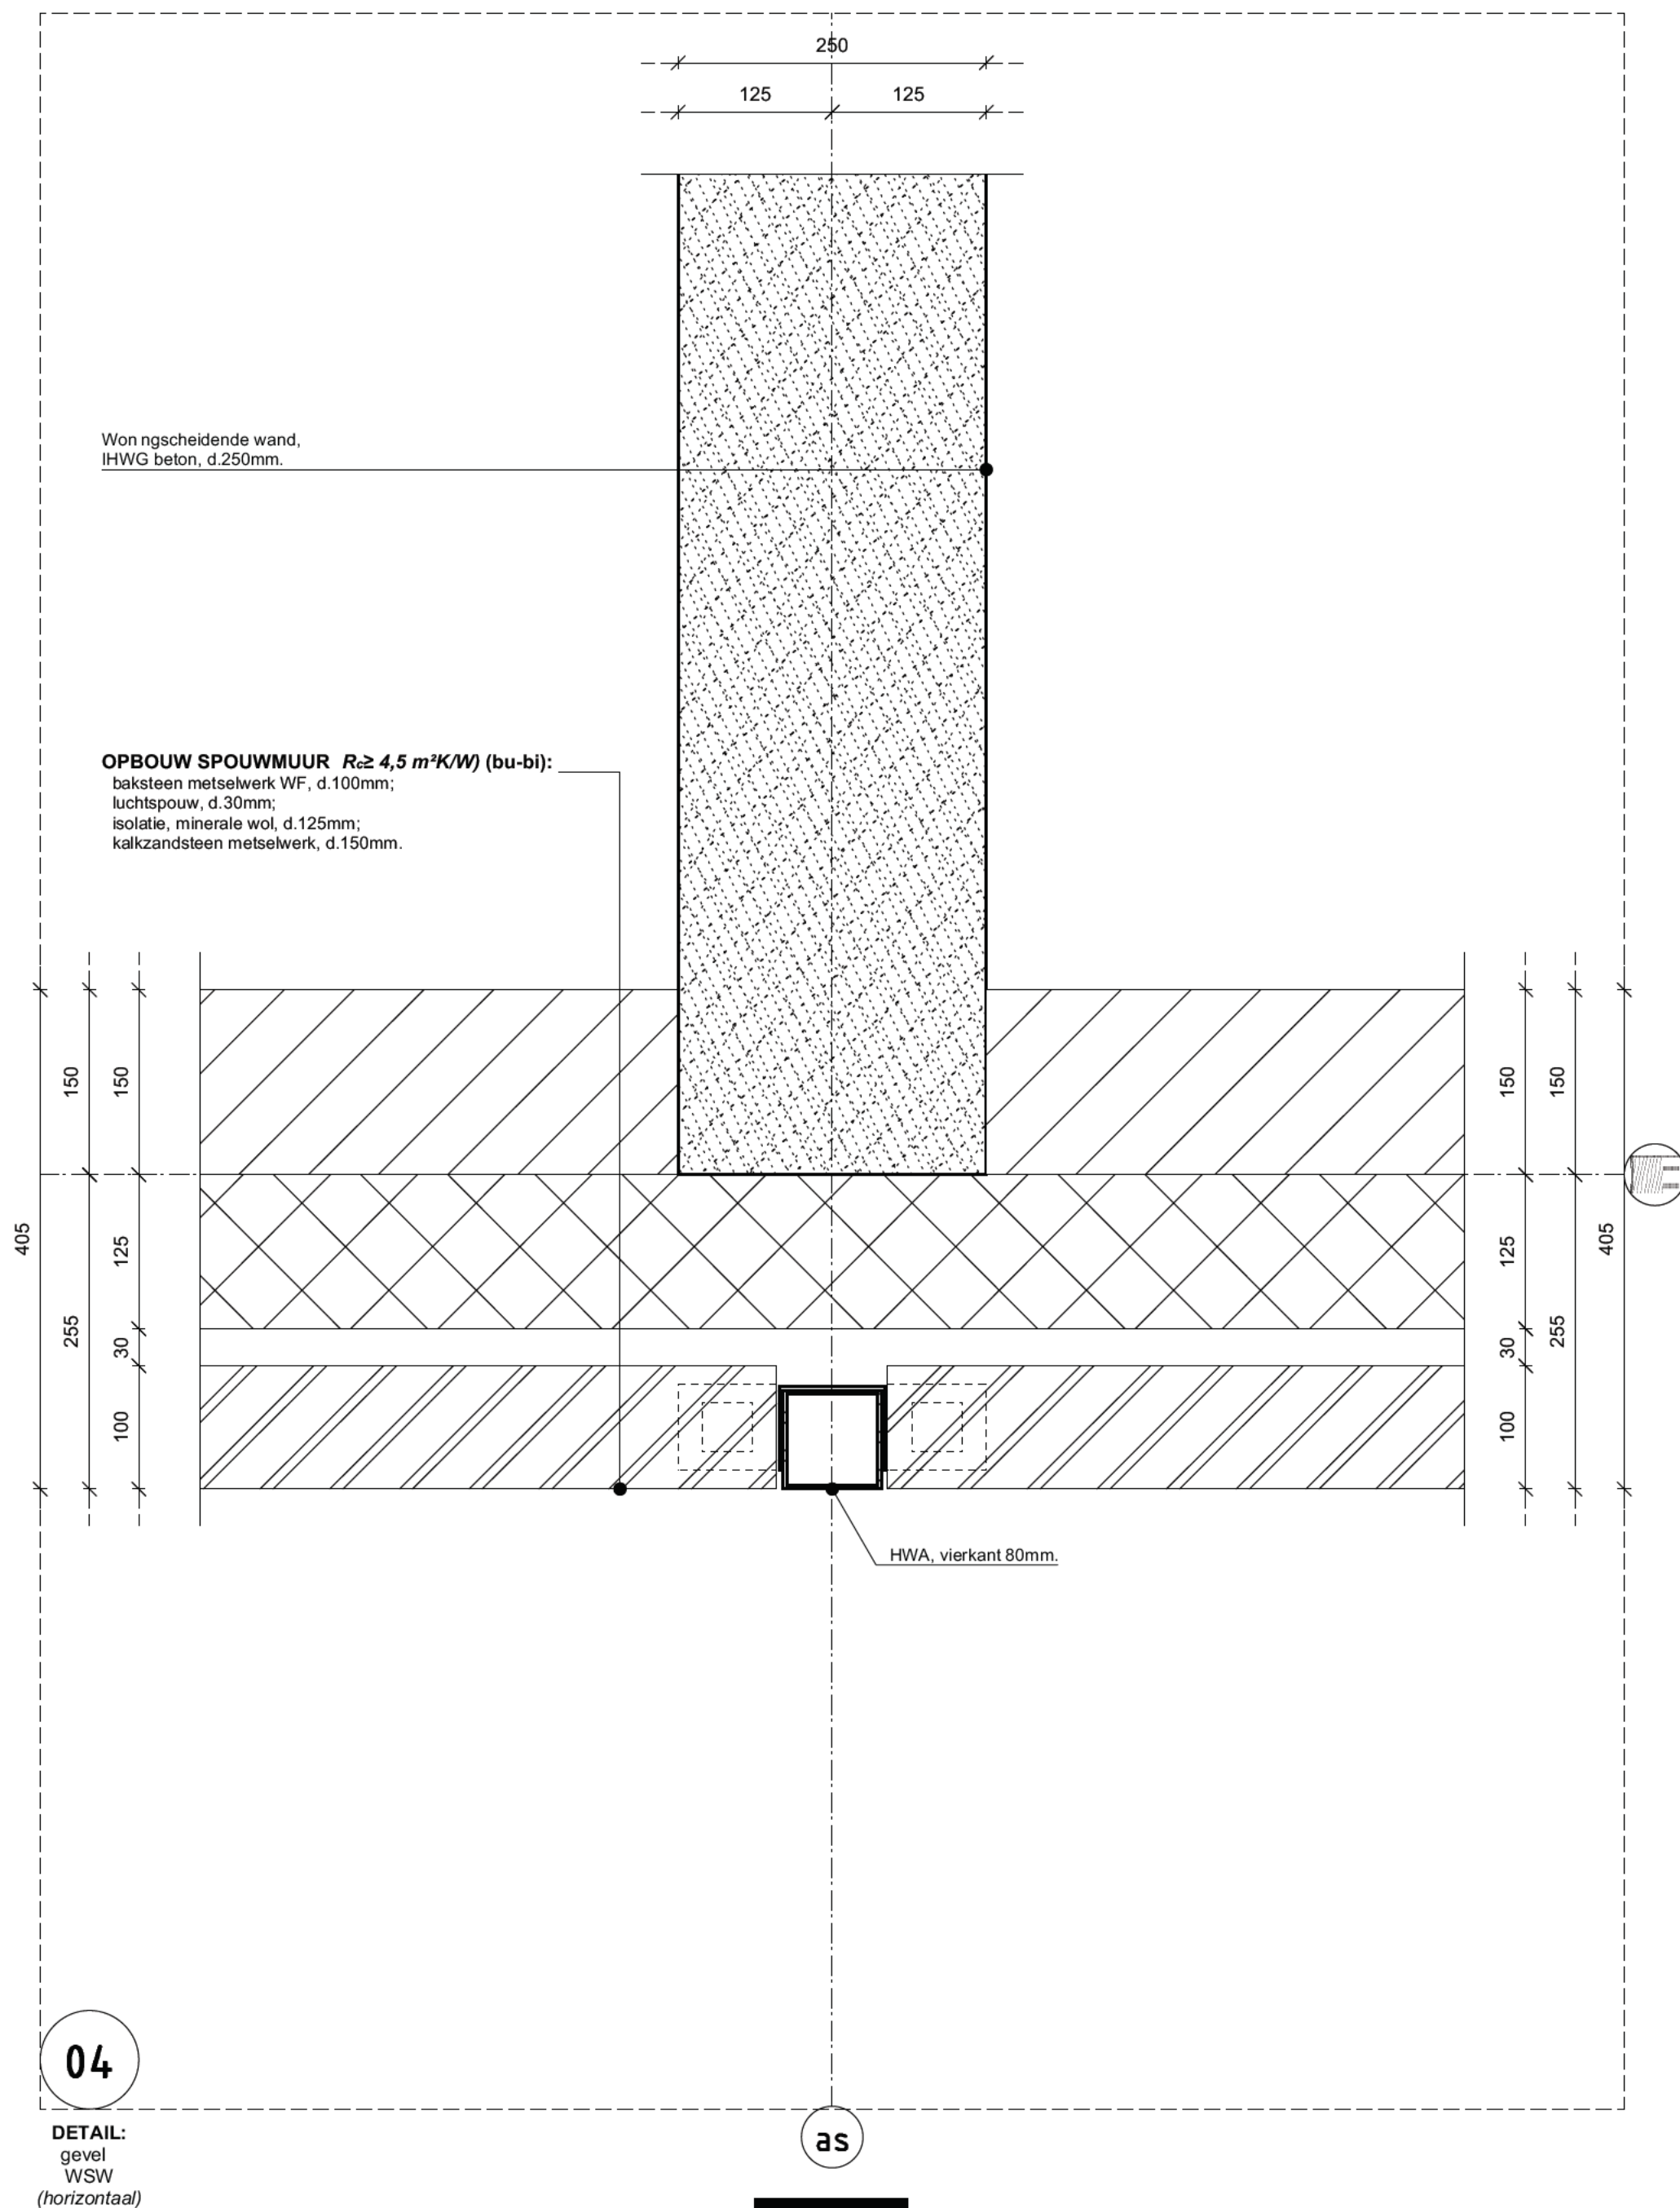

GALERIJ

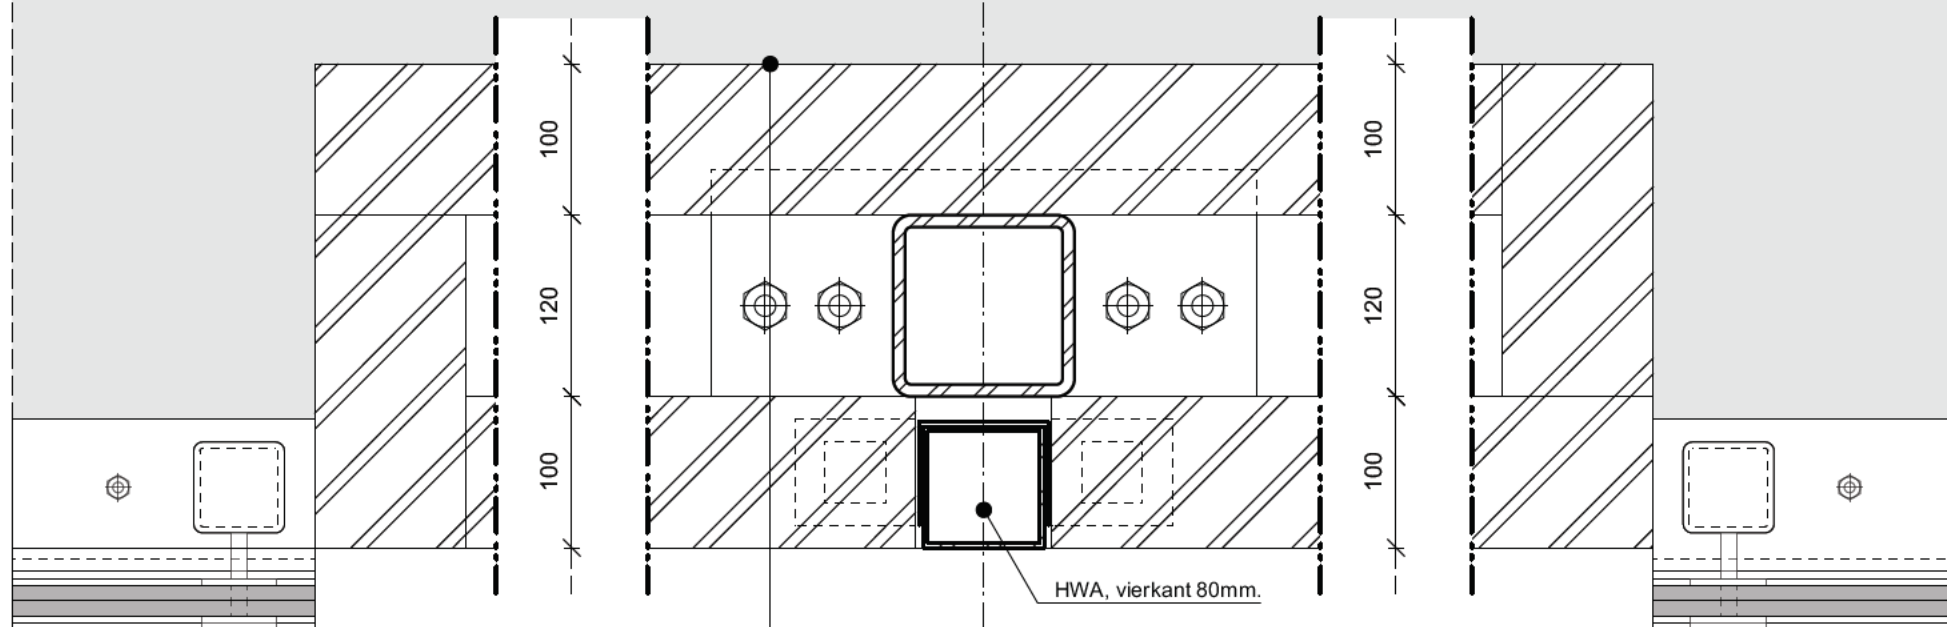


OPBOUW SPOUWMUUR (bu-bi):
baksteen metselwerk WF, d.100mm;
luchtsouw, d.120mm, in hart
koker 120x120x8,0mm;
baksteen metselwerk WF, d.100mm.


05

DETAIL:
penant galerij
(horizontaal)

as



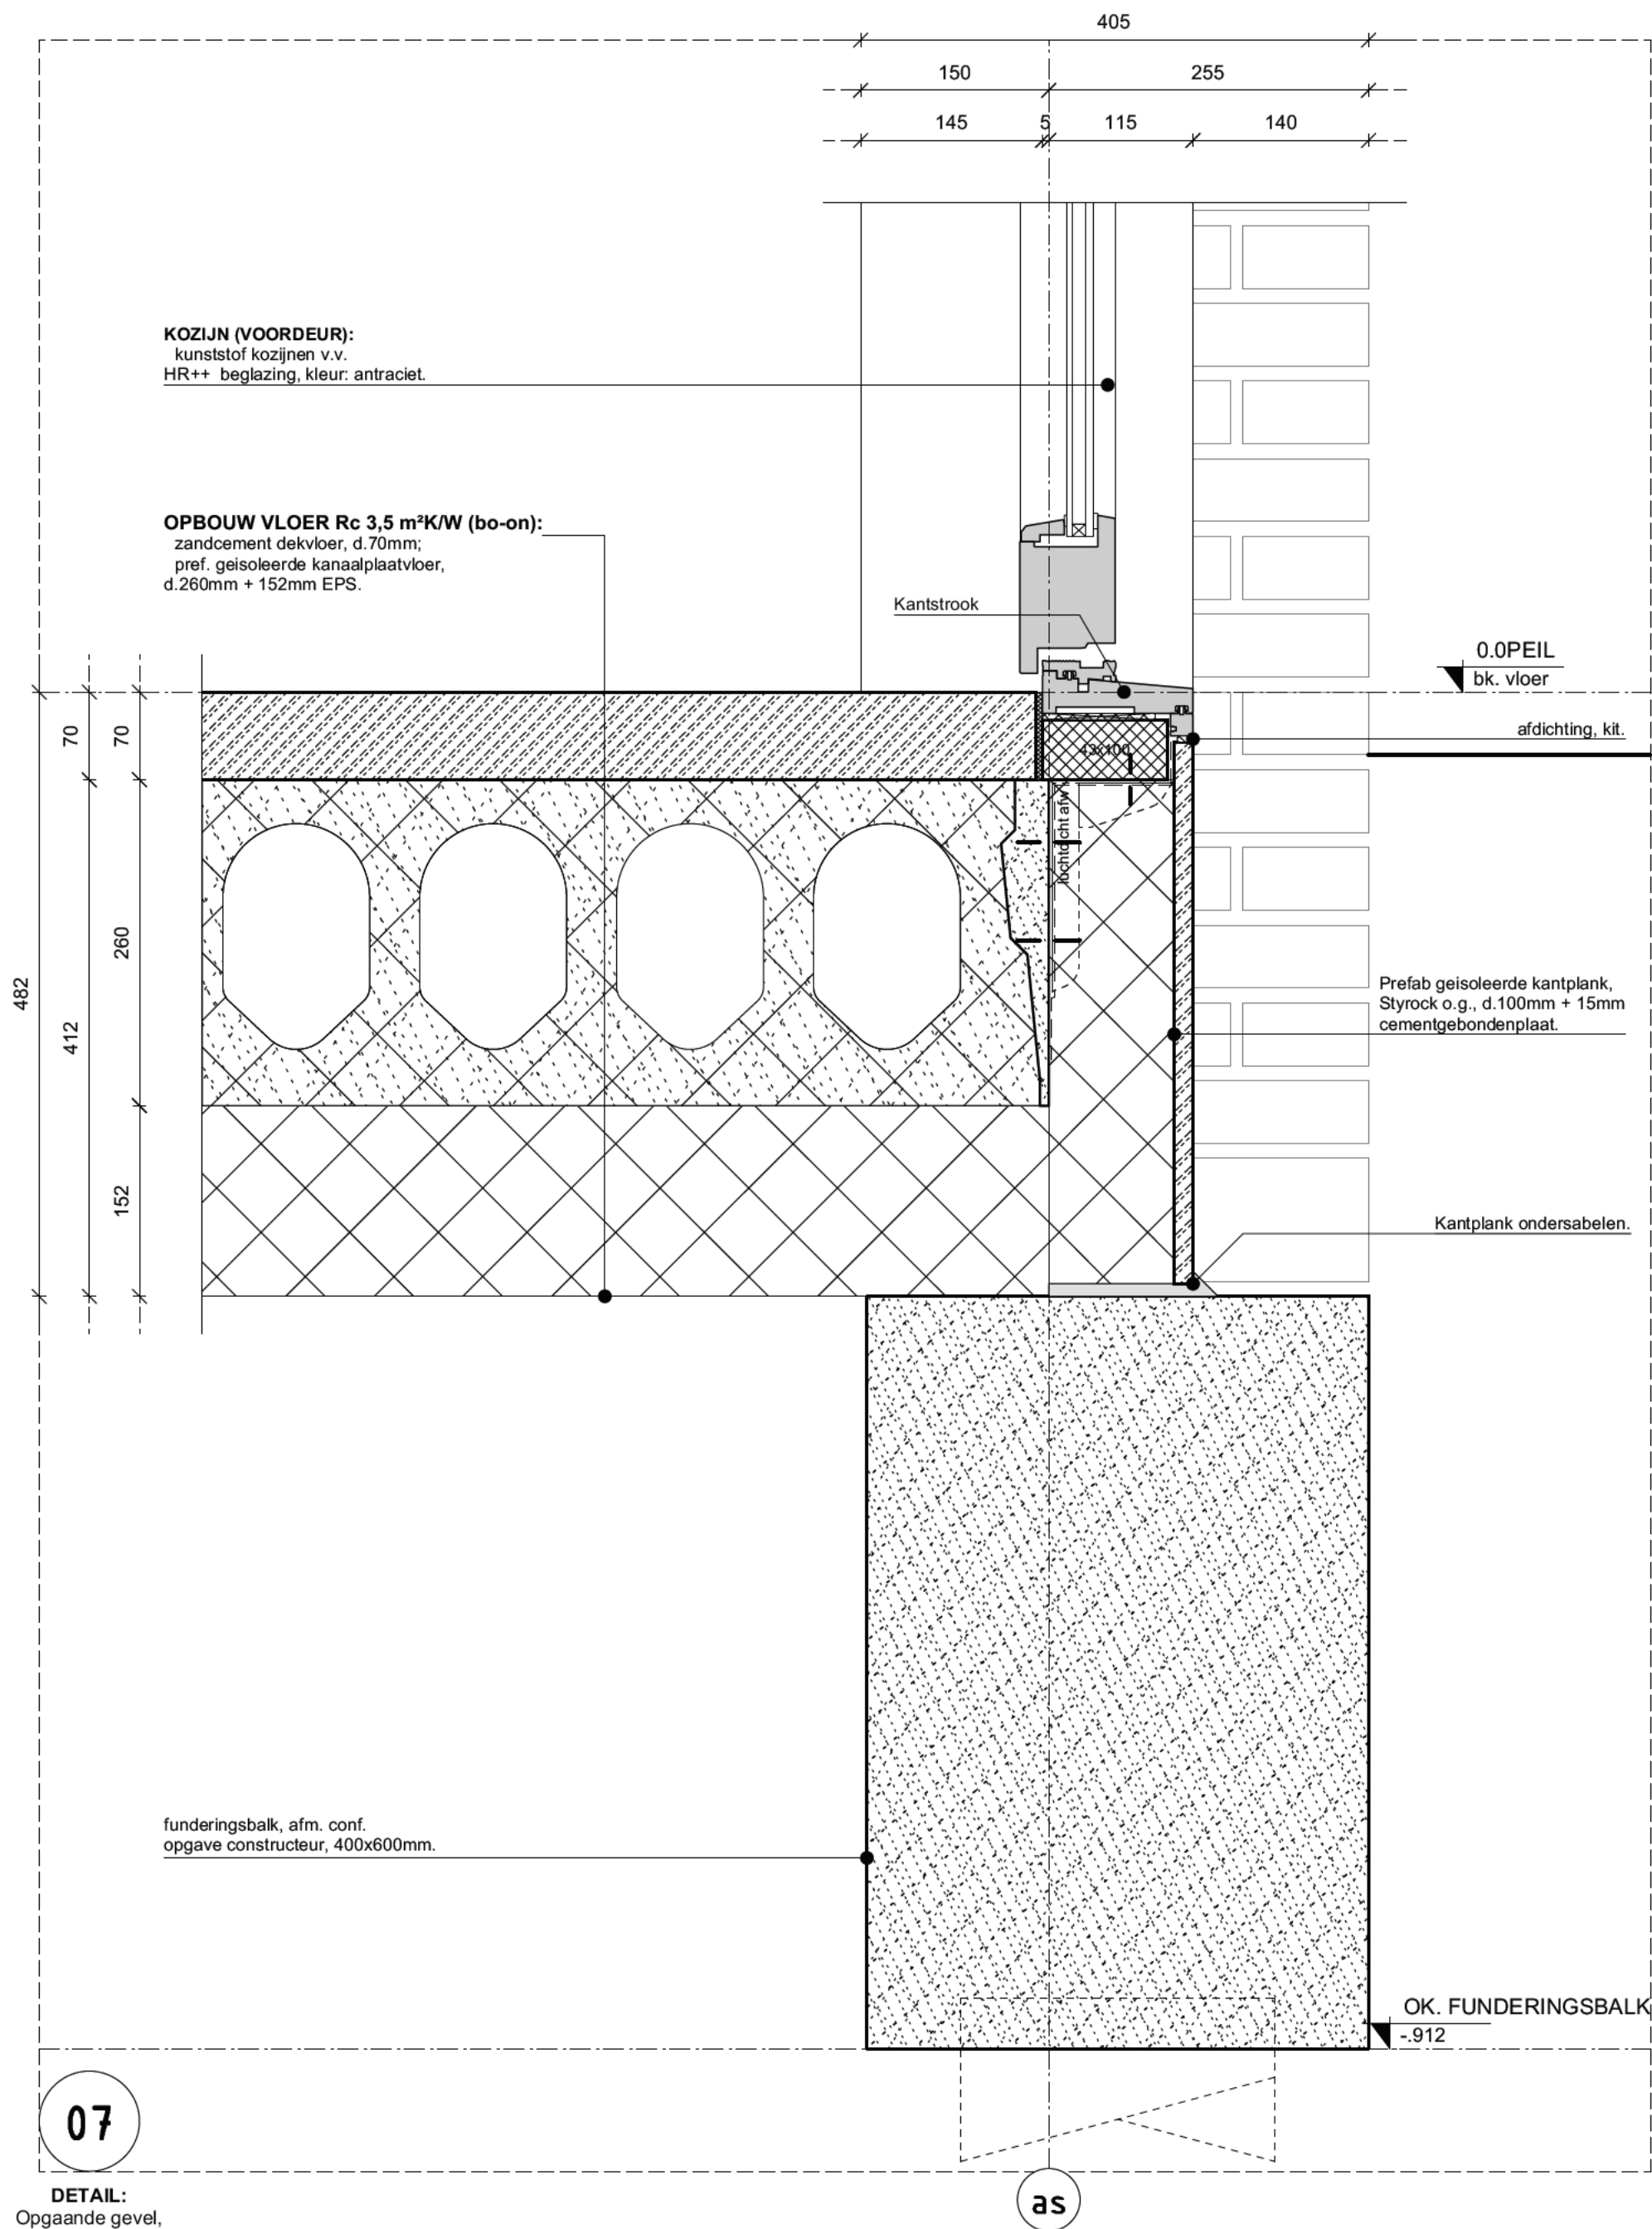

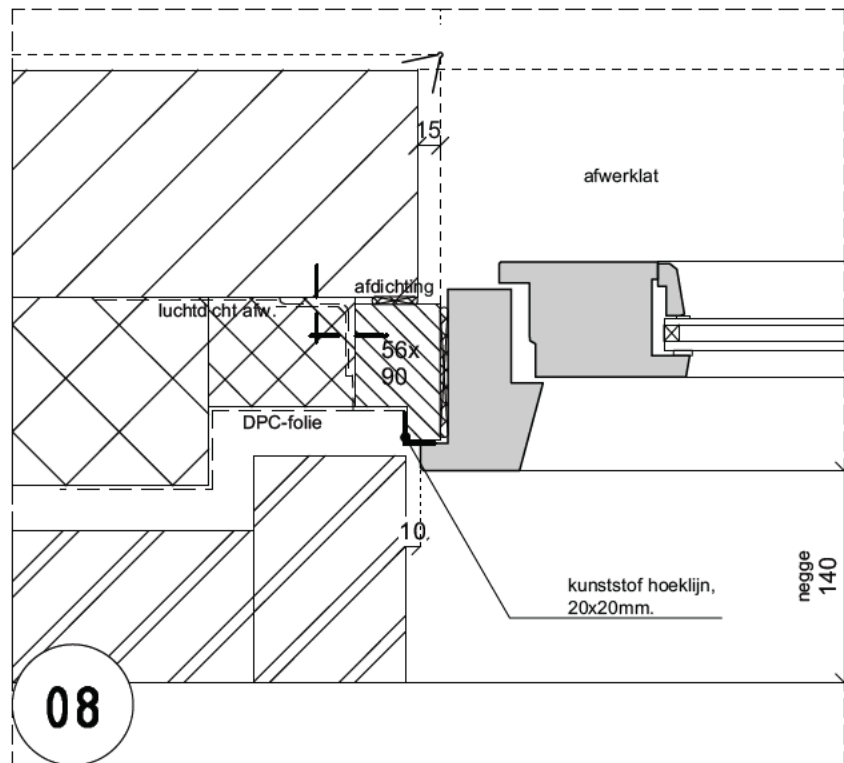


08

DETAIL:
Gevel -
zijk. deurkozijn

OPBOUW SPOUWMUUR ($R_{e} \geq 4,5 \text{ m}^2\text{K/W}$) (bu-bi):

baksteen metselwerk WF, d.100mm;
luchtspouw, d.30mm;
isolatie, minerale wol, d.125mm;
kalkzandsteen metselwerk, d.150mm.

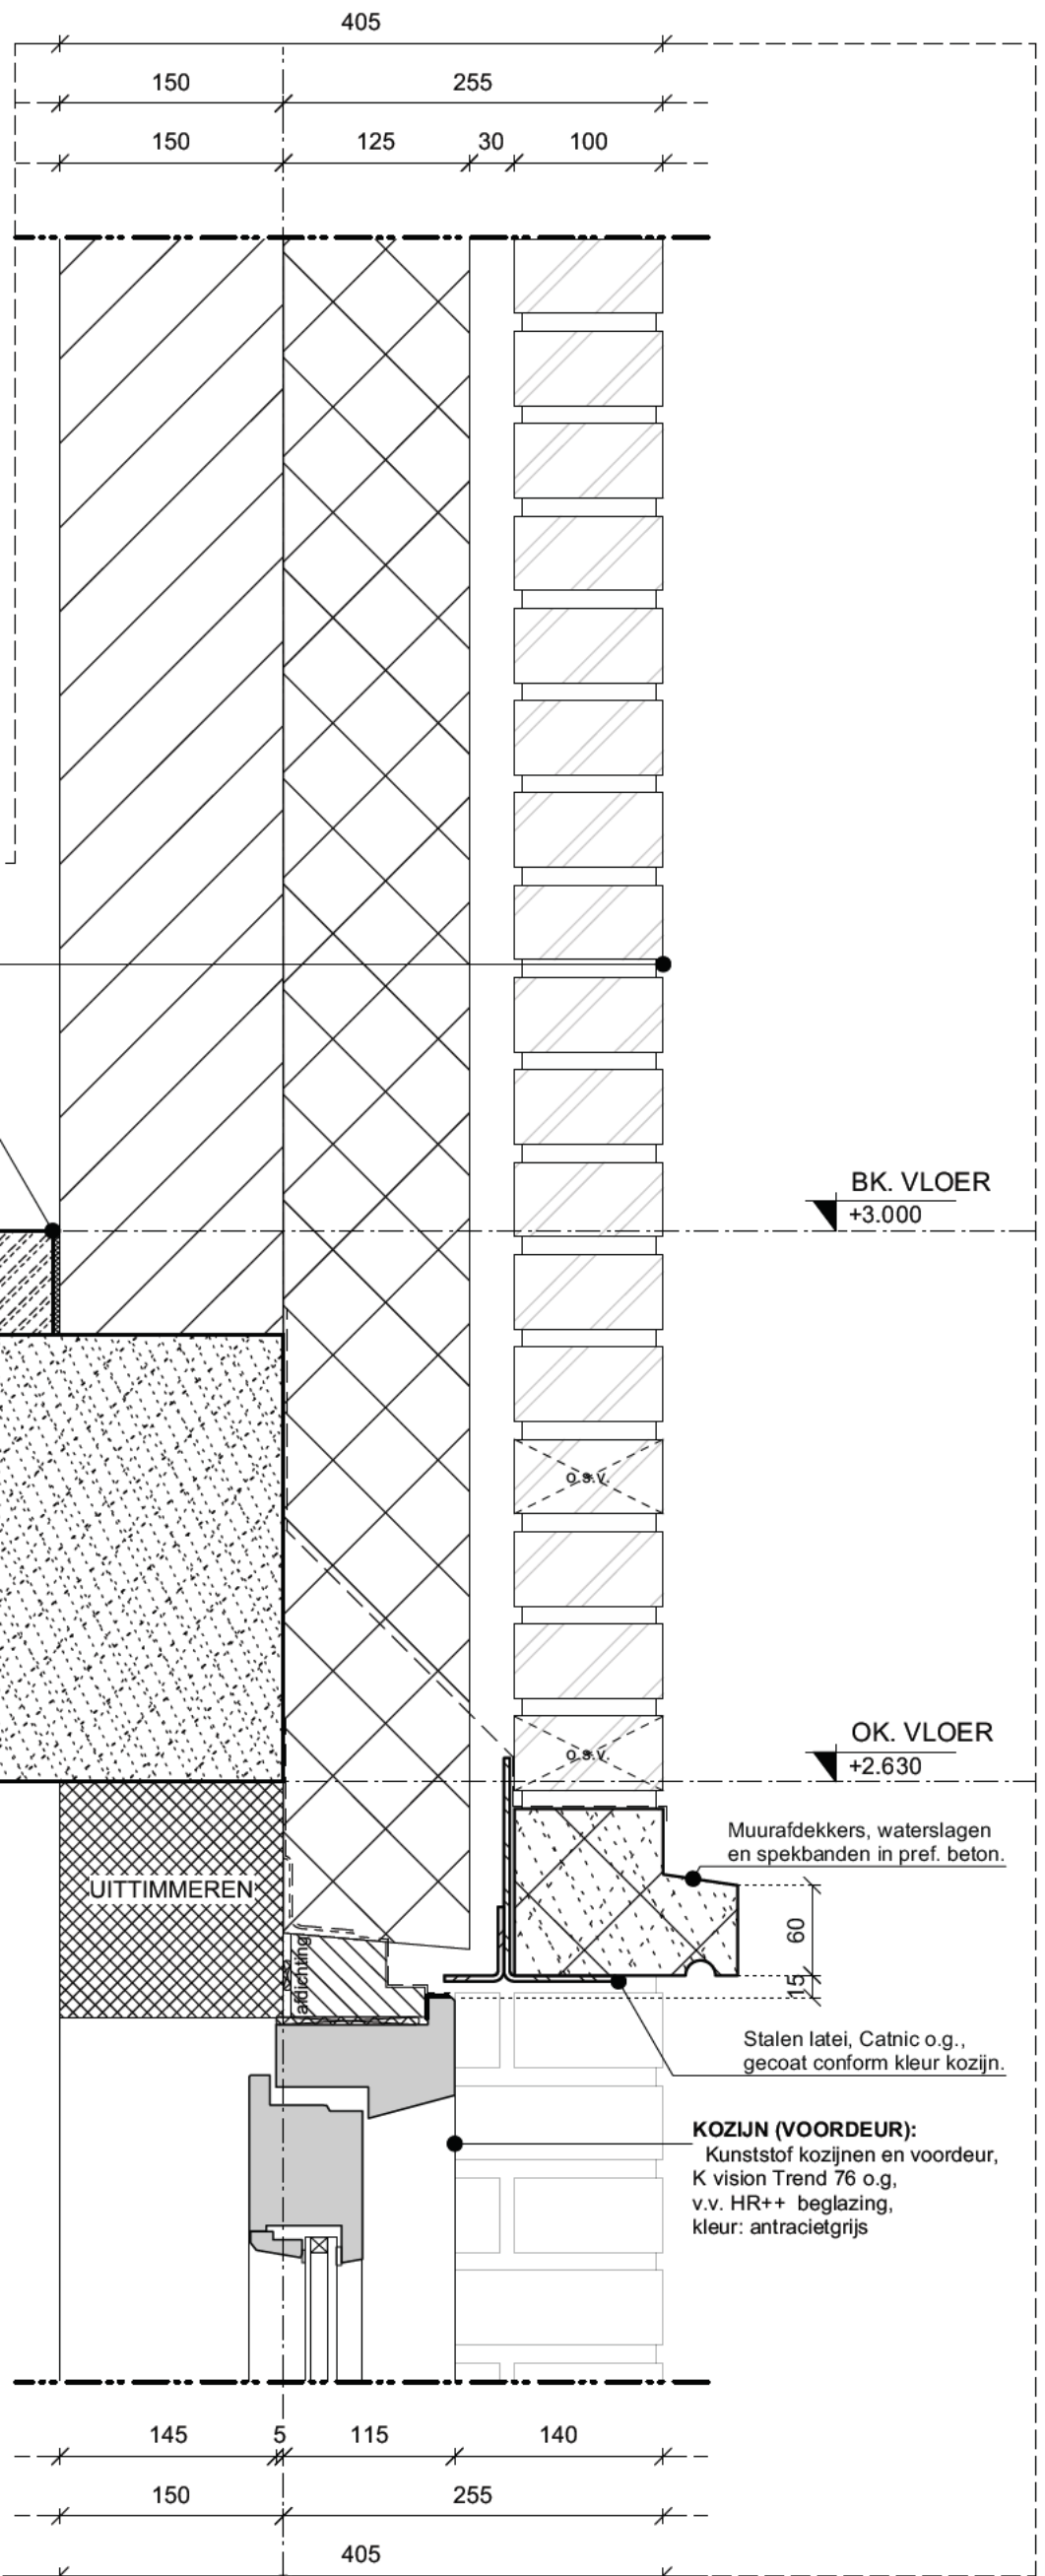

09

DETAIL:
vloer -
bk. deurkozijn.

OPBOUW VLOER:

afwerkvloer n.t.b.;
zandcement dekvloer, d.70mm;
300mm ihwg beton (tunnelbouw).

DETAIL:

vloer -
bk. deurkozijn.




STIJL ARCHITECTUUR


OVERKAMPWEG - DORDRECHT

Tekening : BA-10
Werknr. : 020-752

Schaal : 1:5
Datum : 02-04-2025


Stijl Architectuur BV BNA - Voorstraat 48 - 3311 ER Dordrecht
t. 078 6489607 - www.stijlarchitectuur.nl - info@stijlarchitectuur.nl

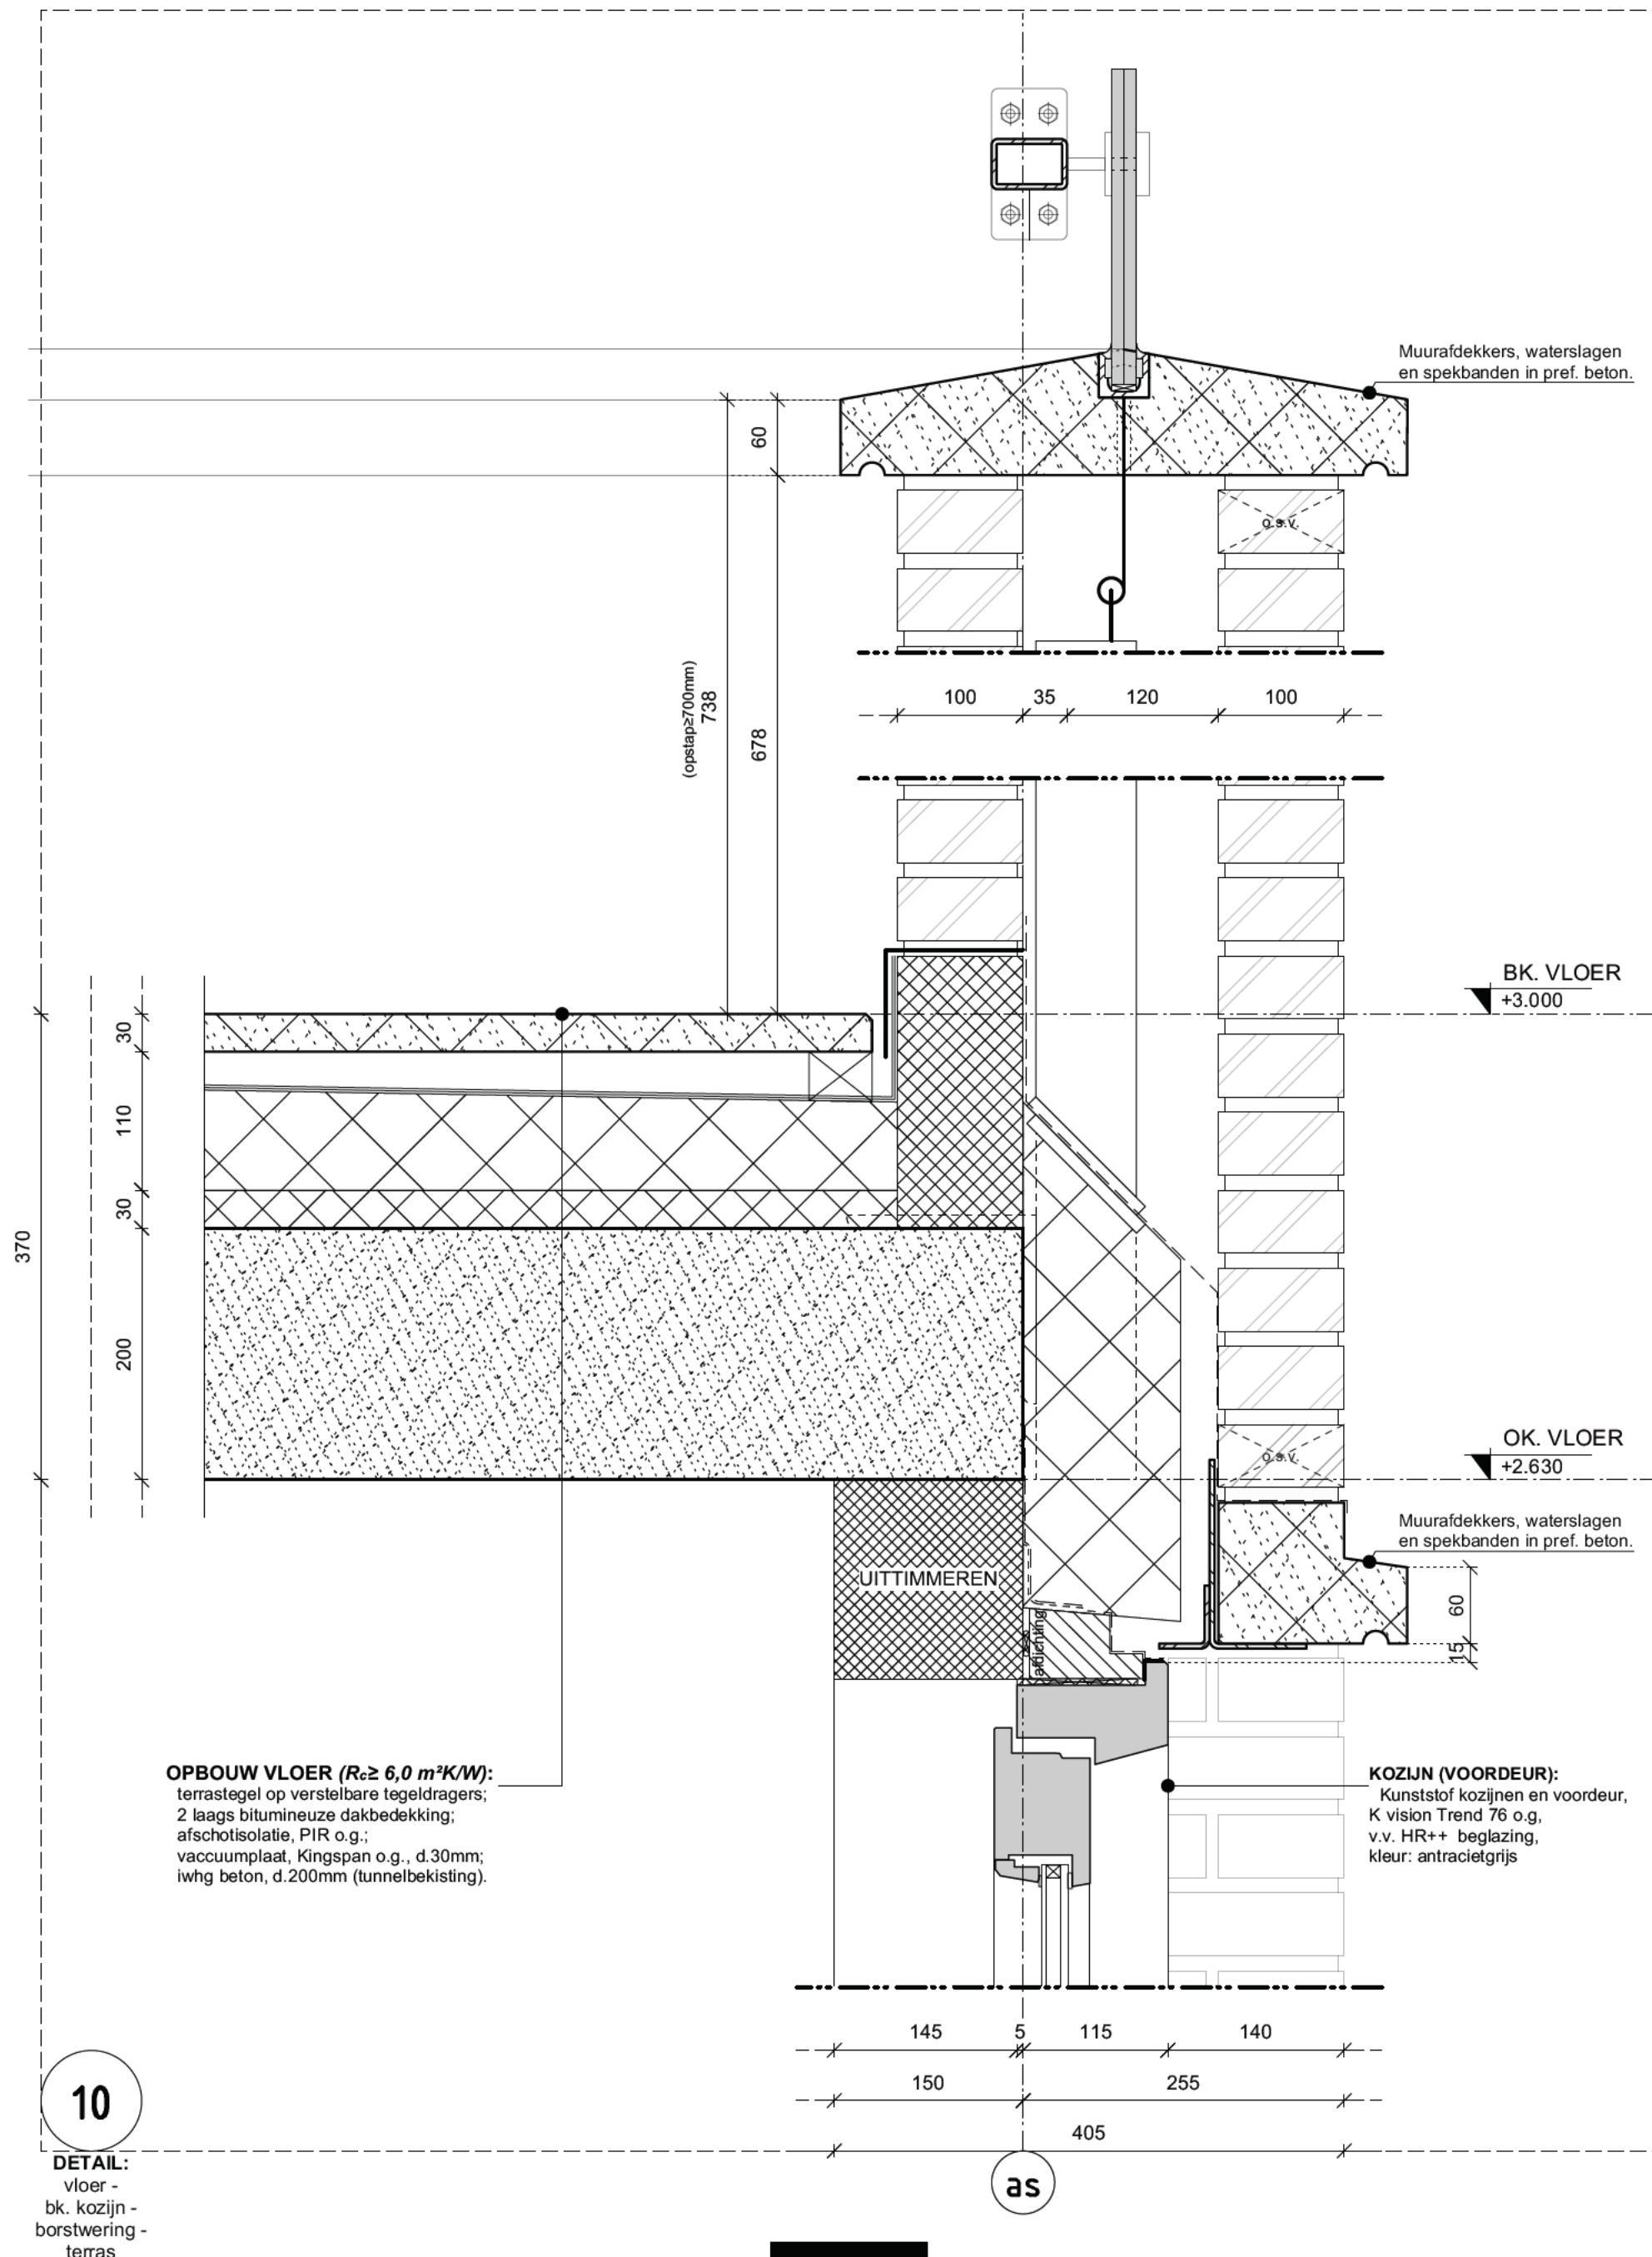

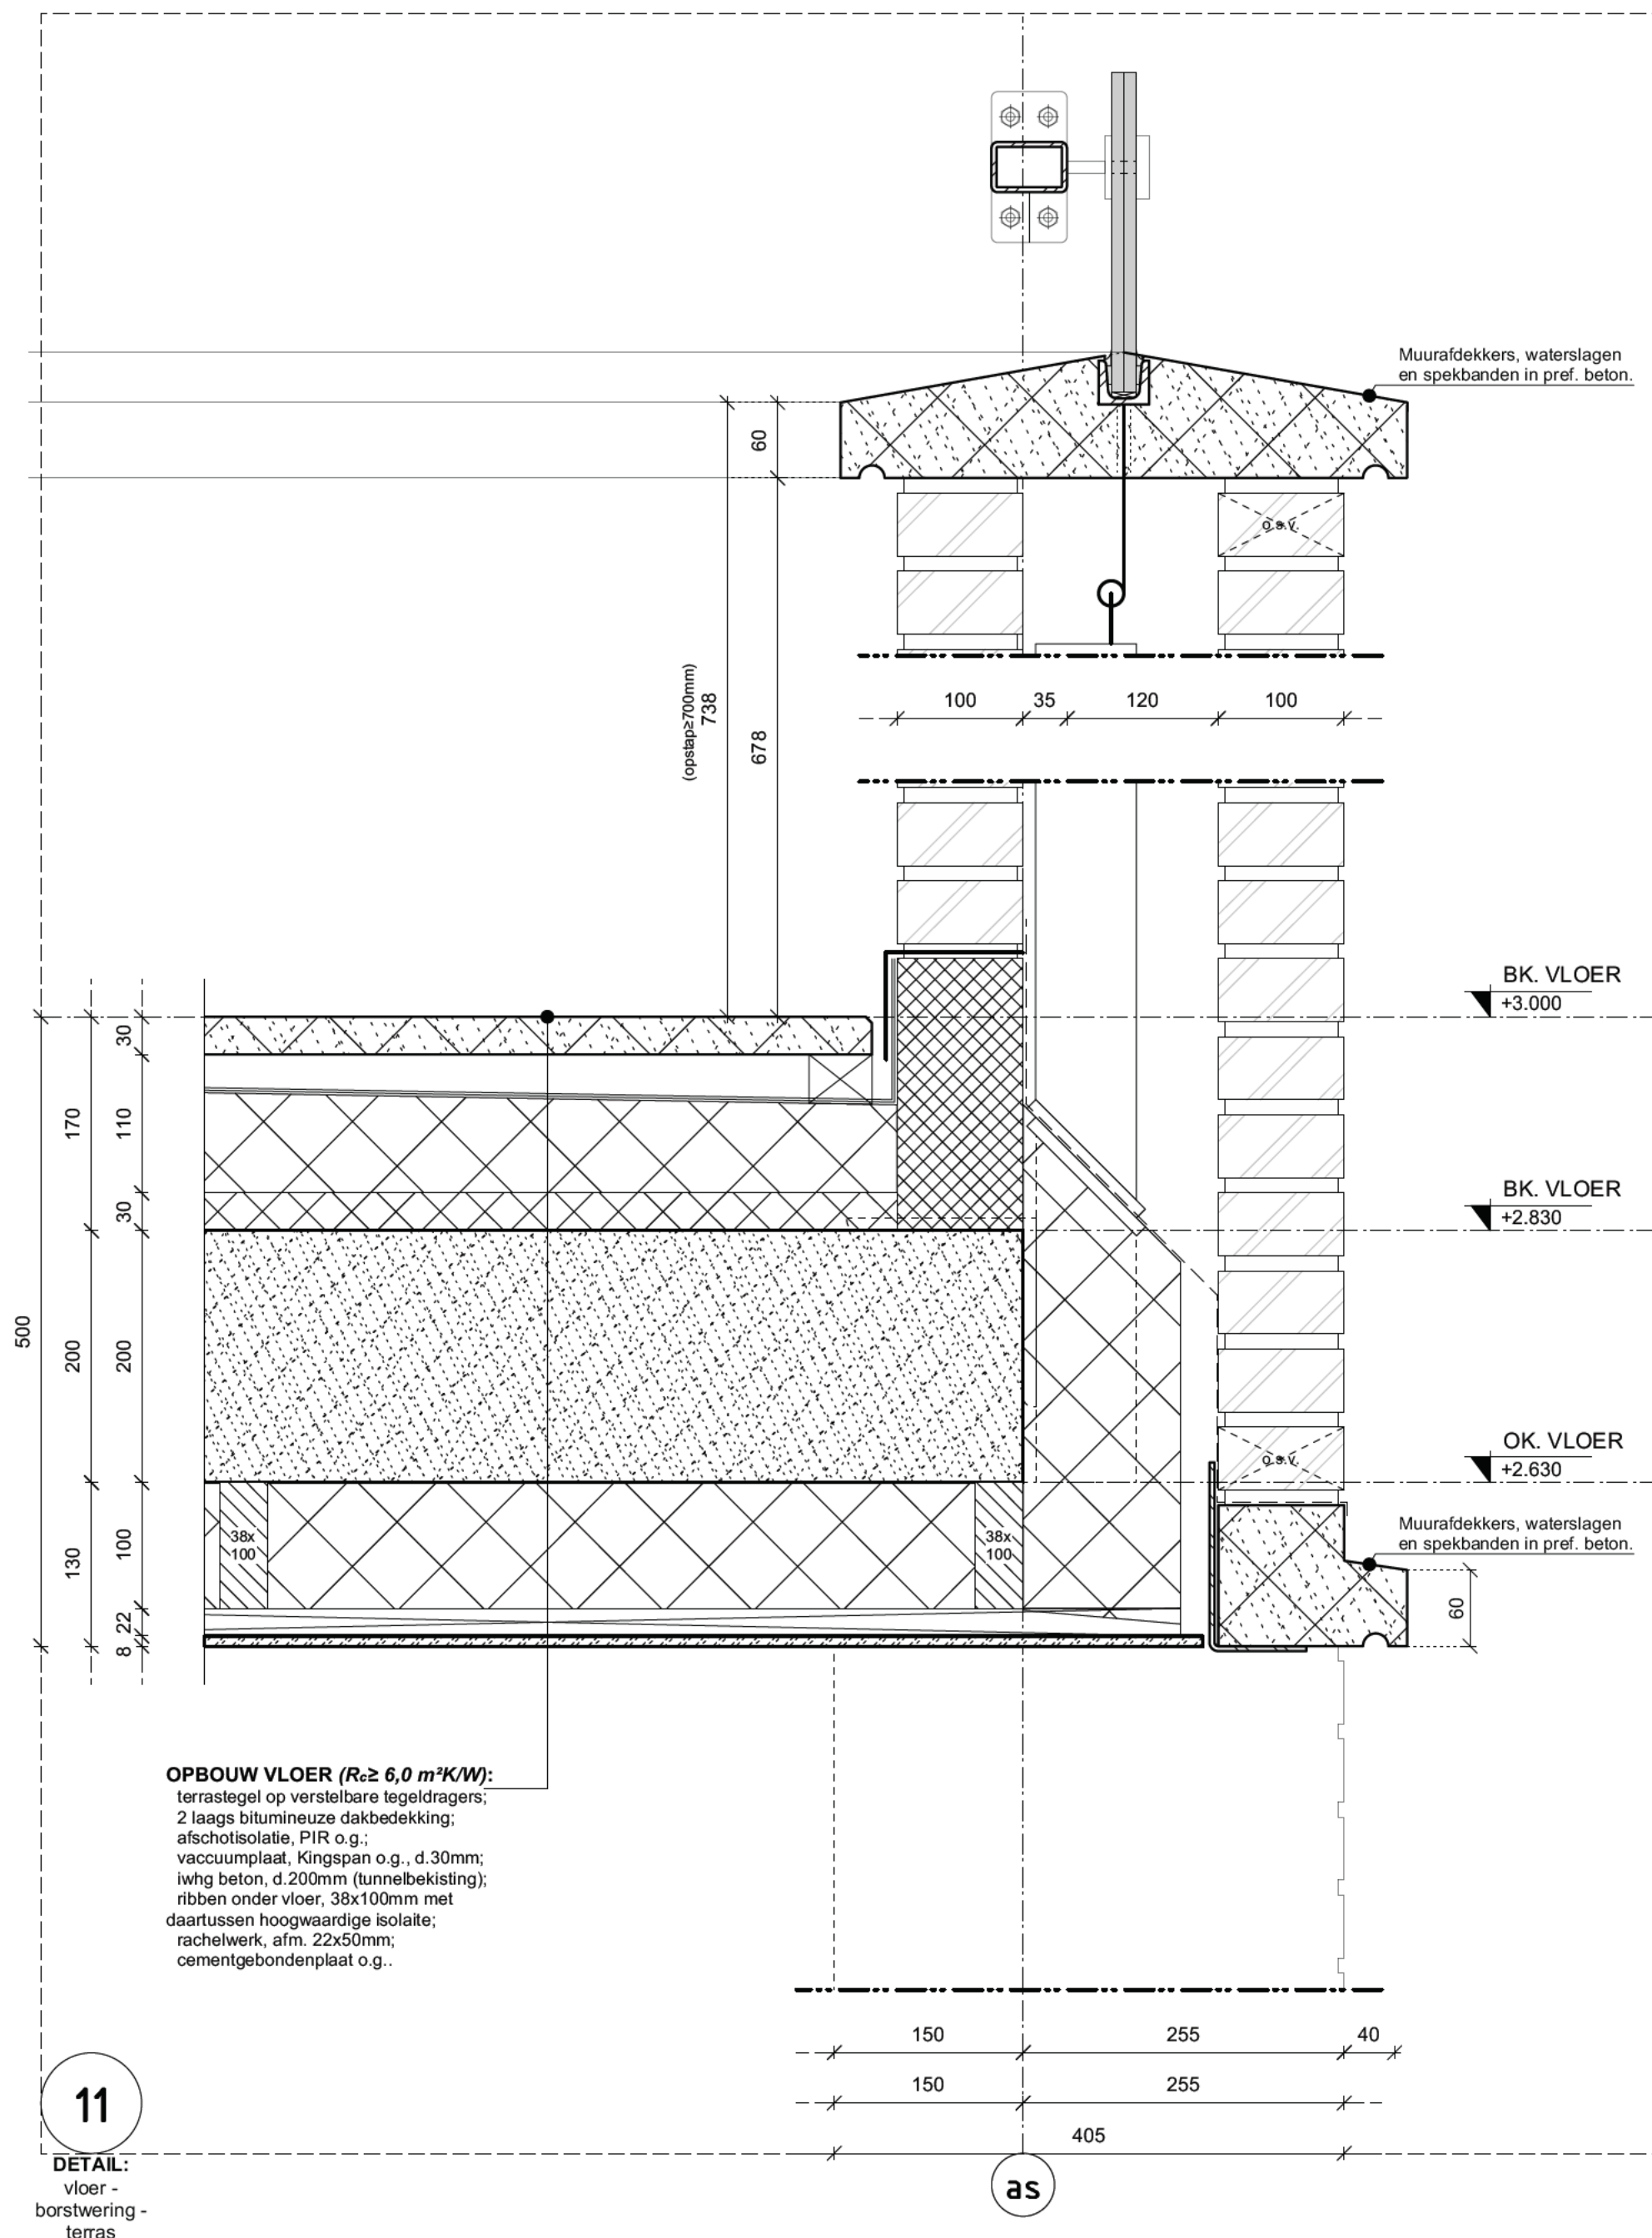


14


DETAIL:
ok. deurkozijn -
vloer - terras

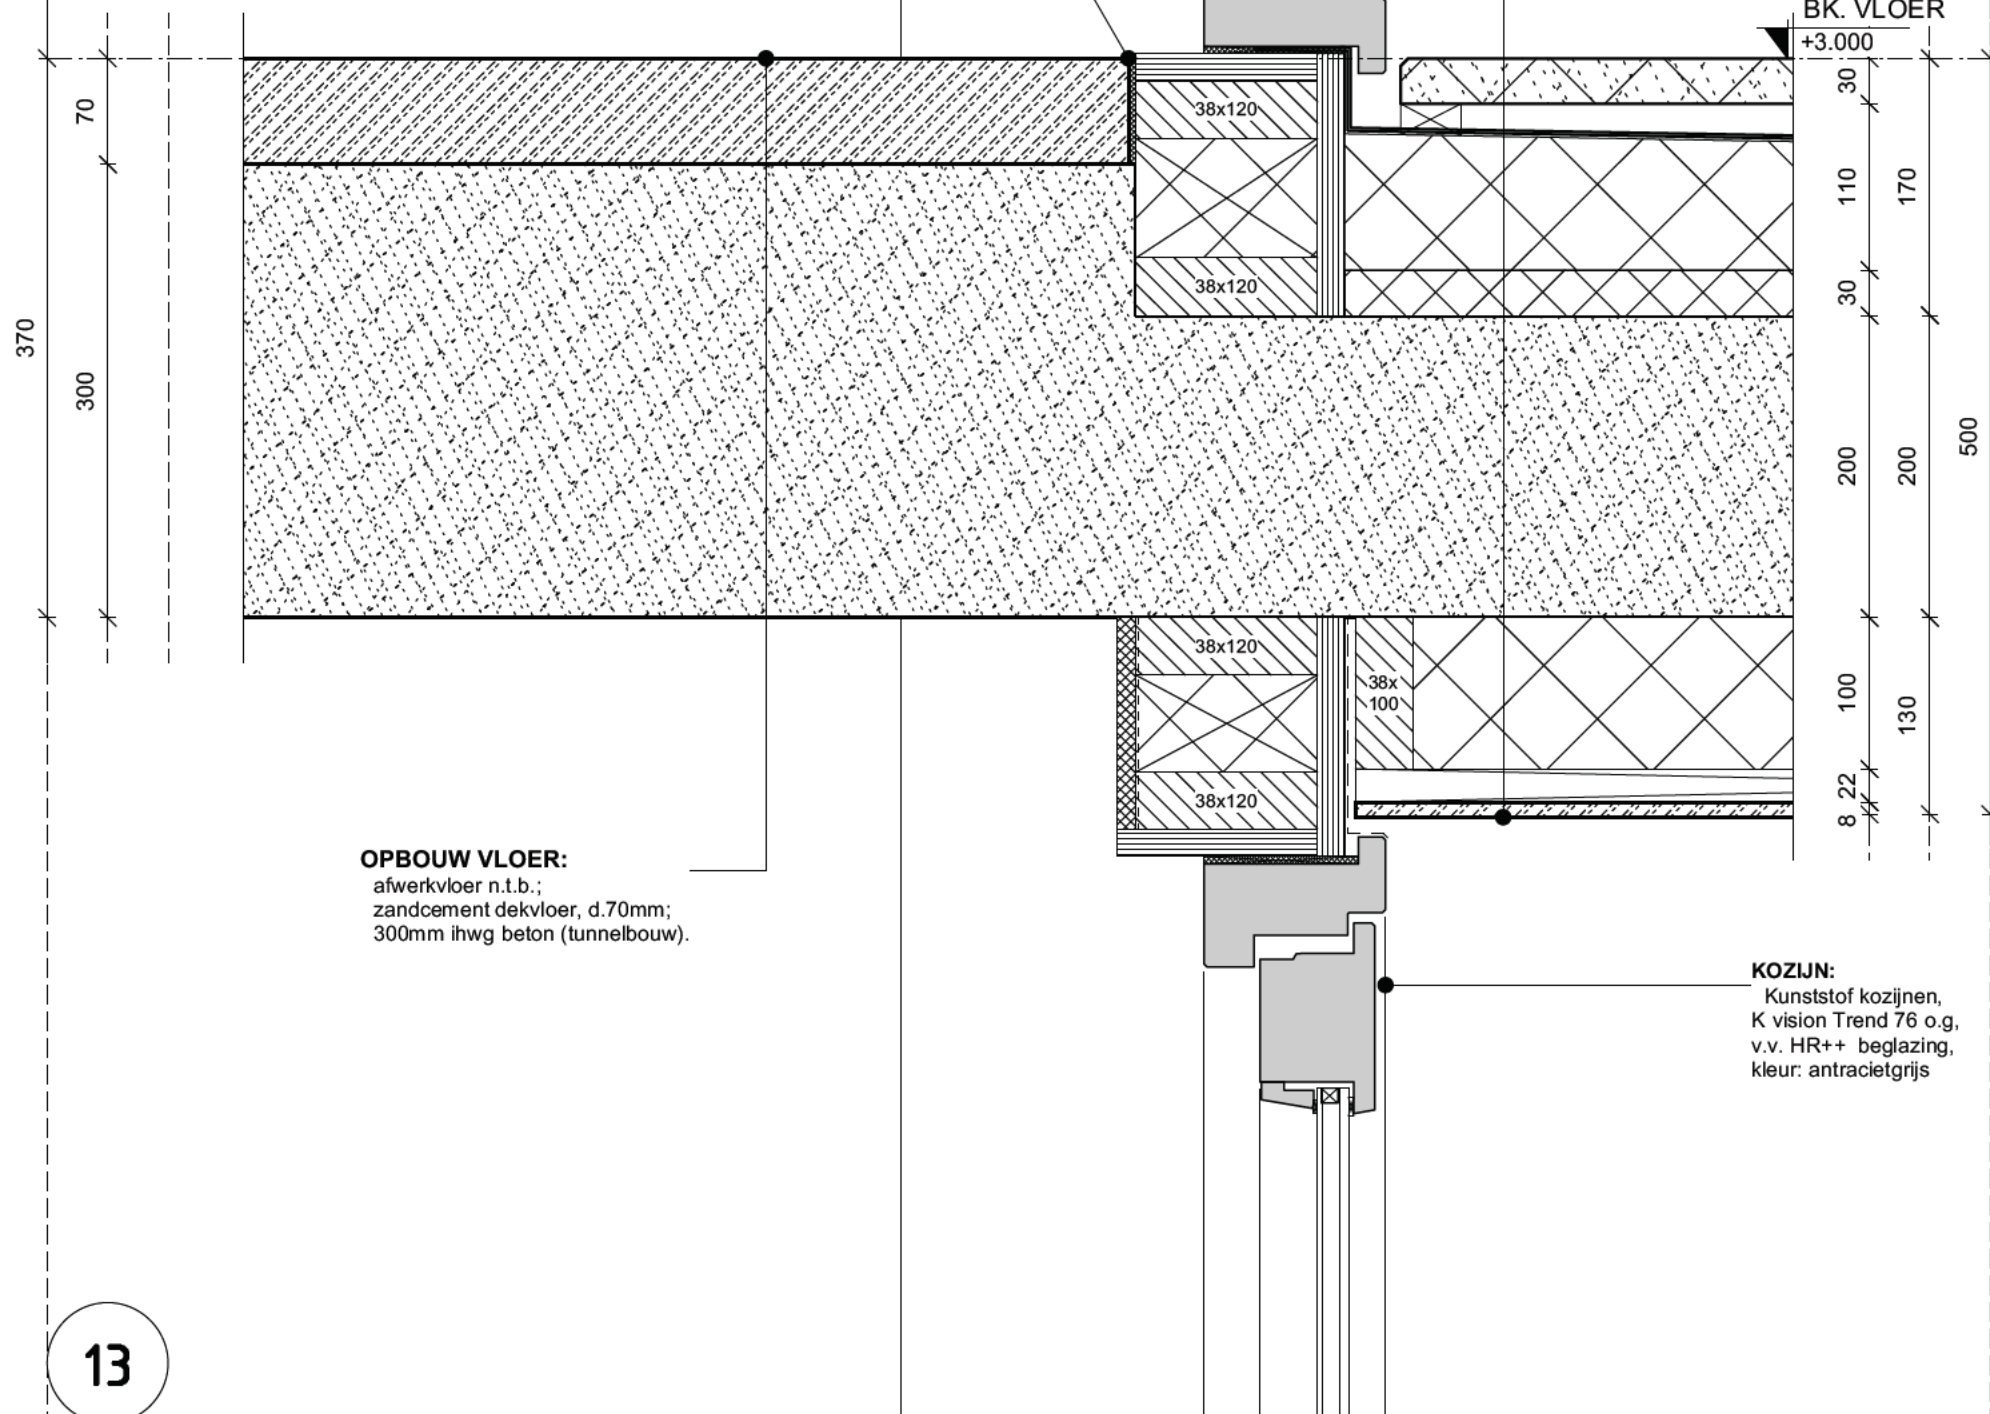



13

DETAIL:
bk. deurkozijn -
vloer - terras

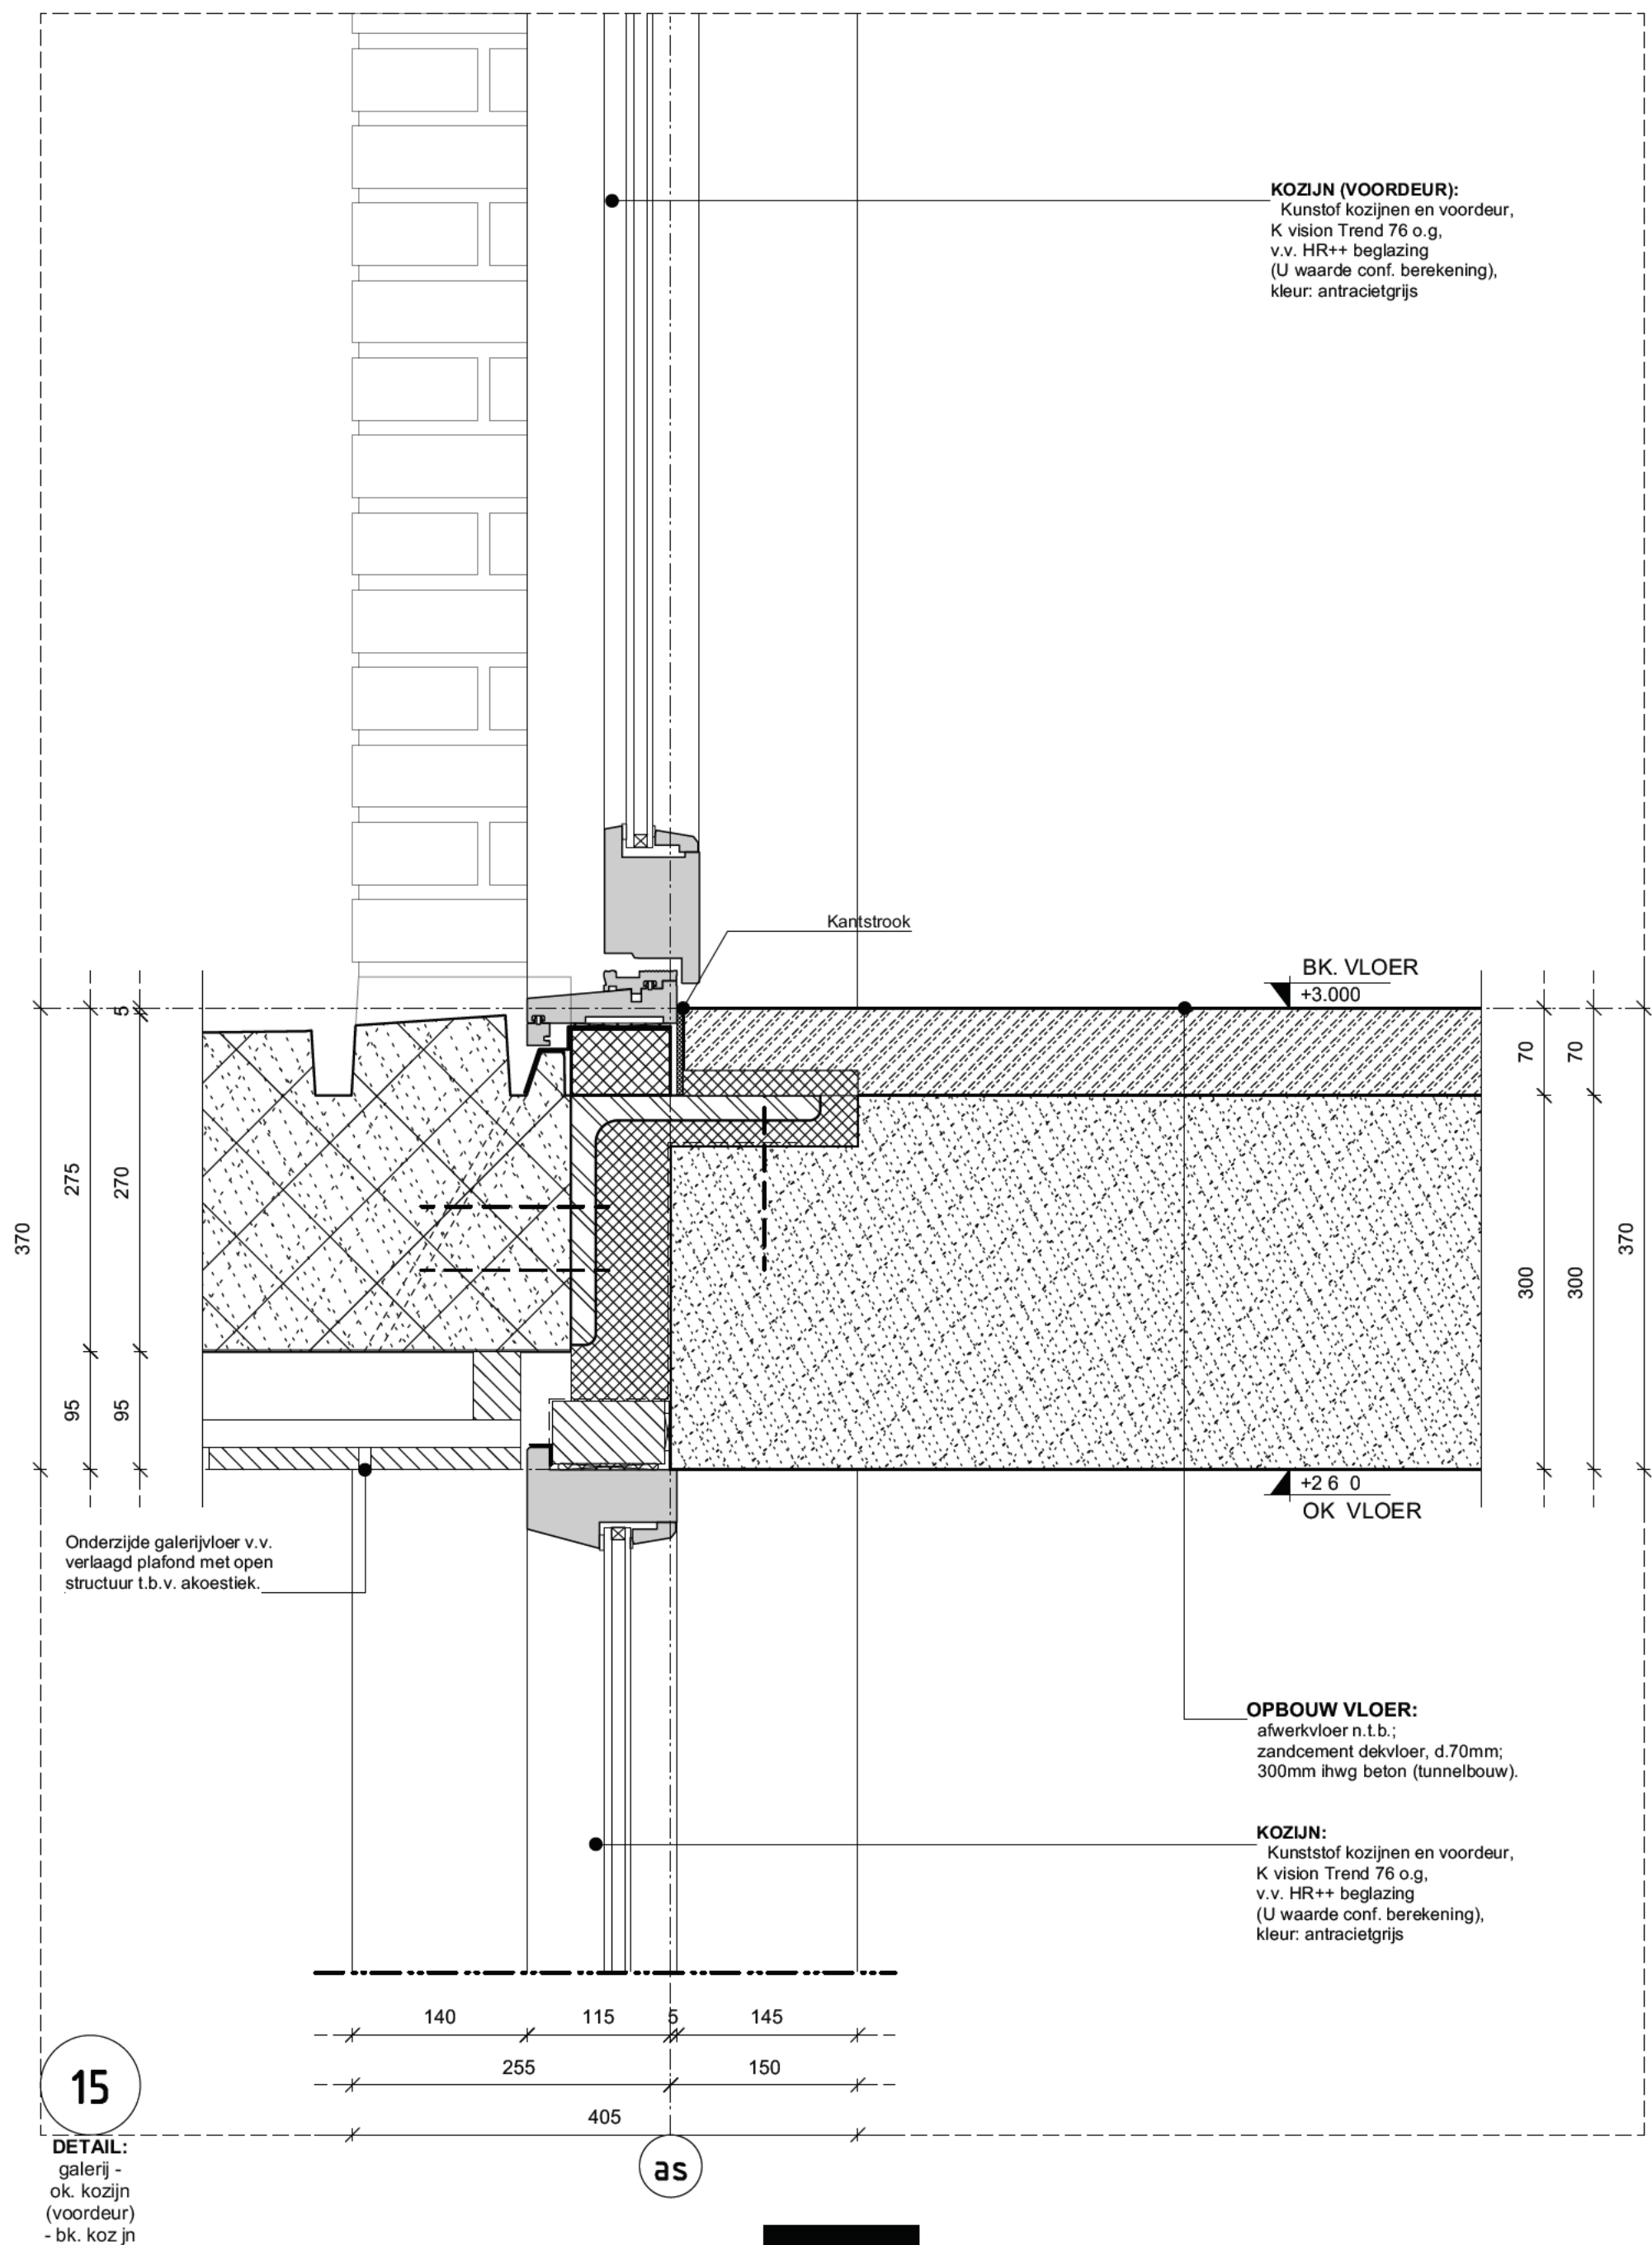


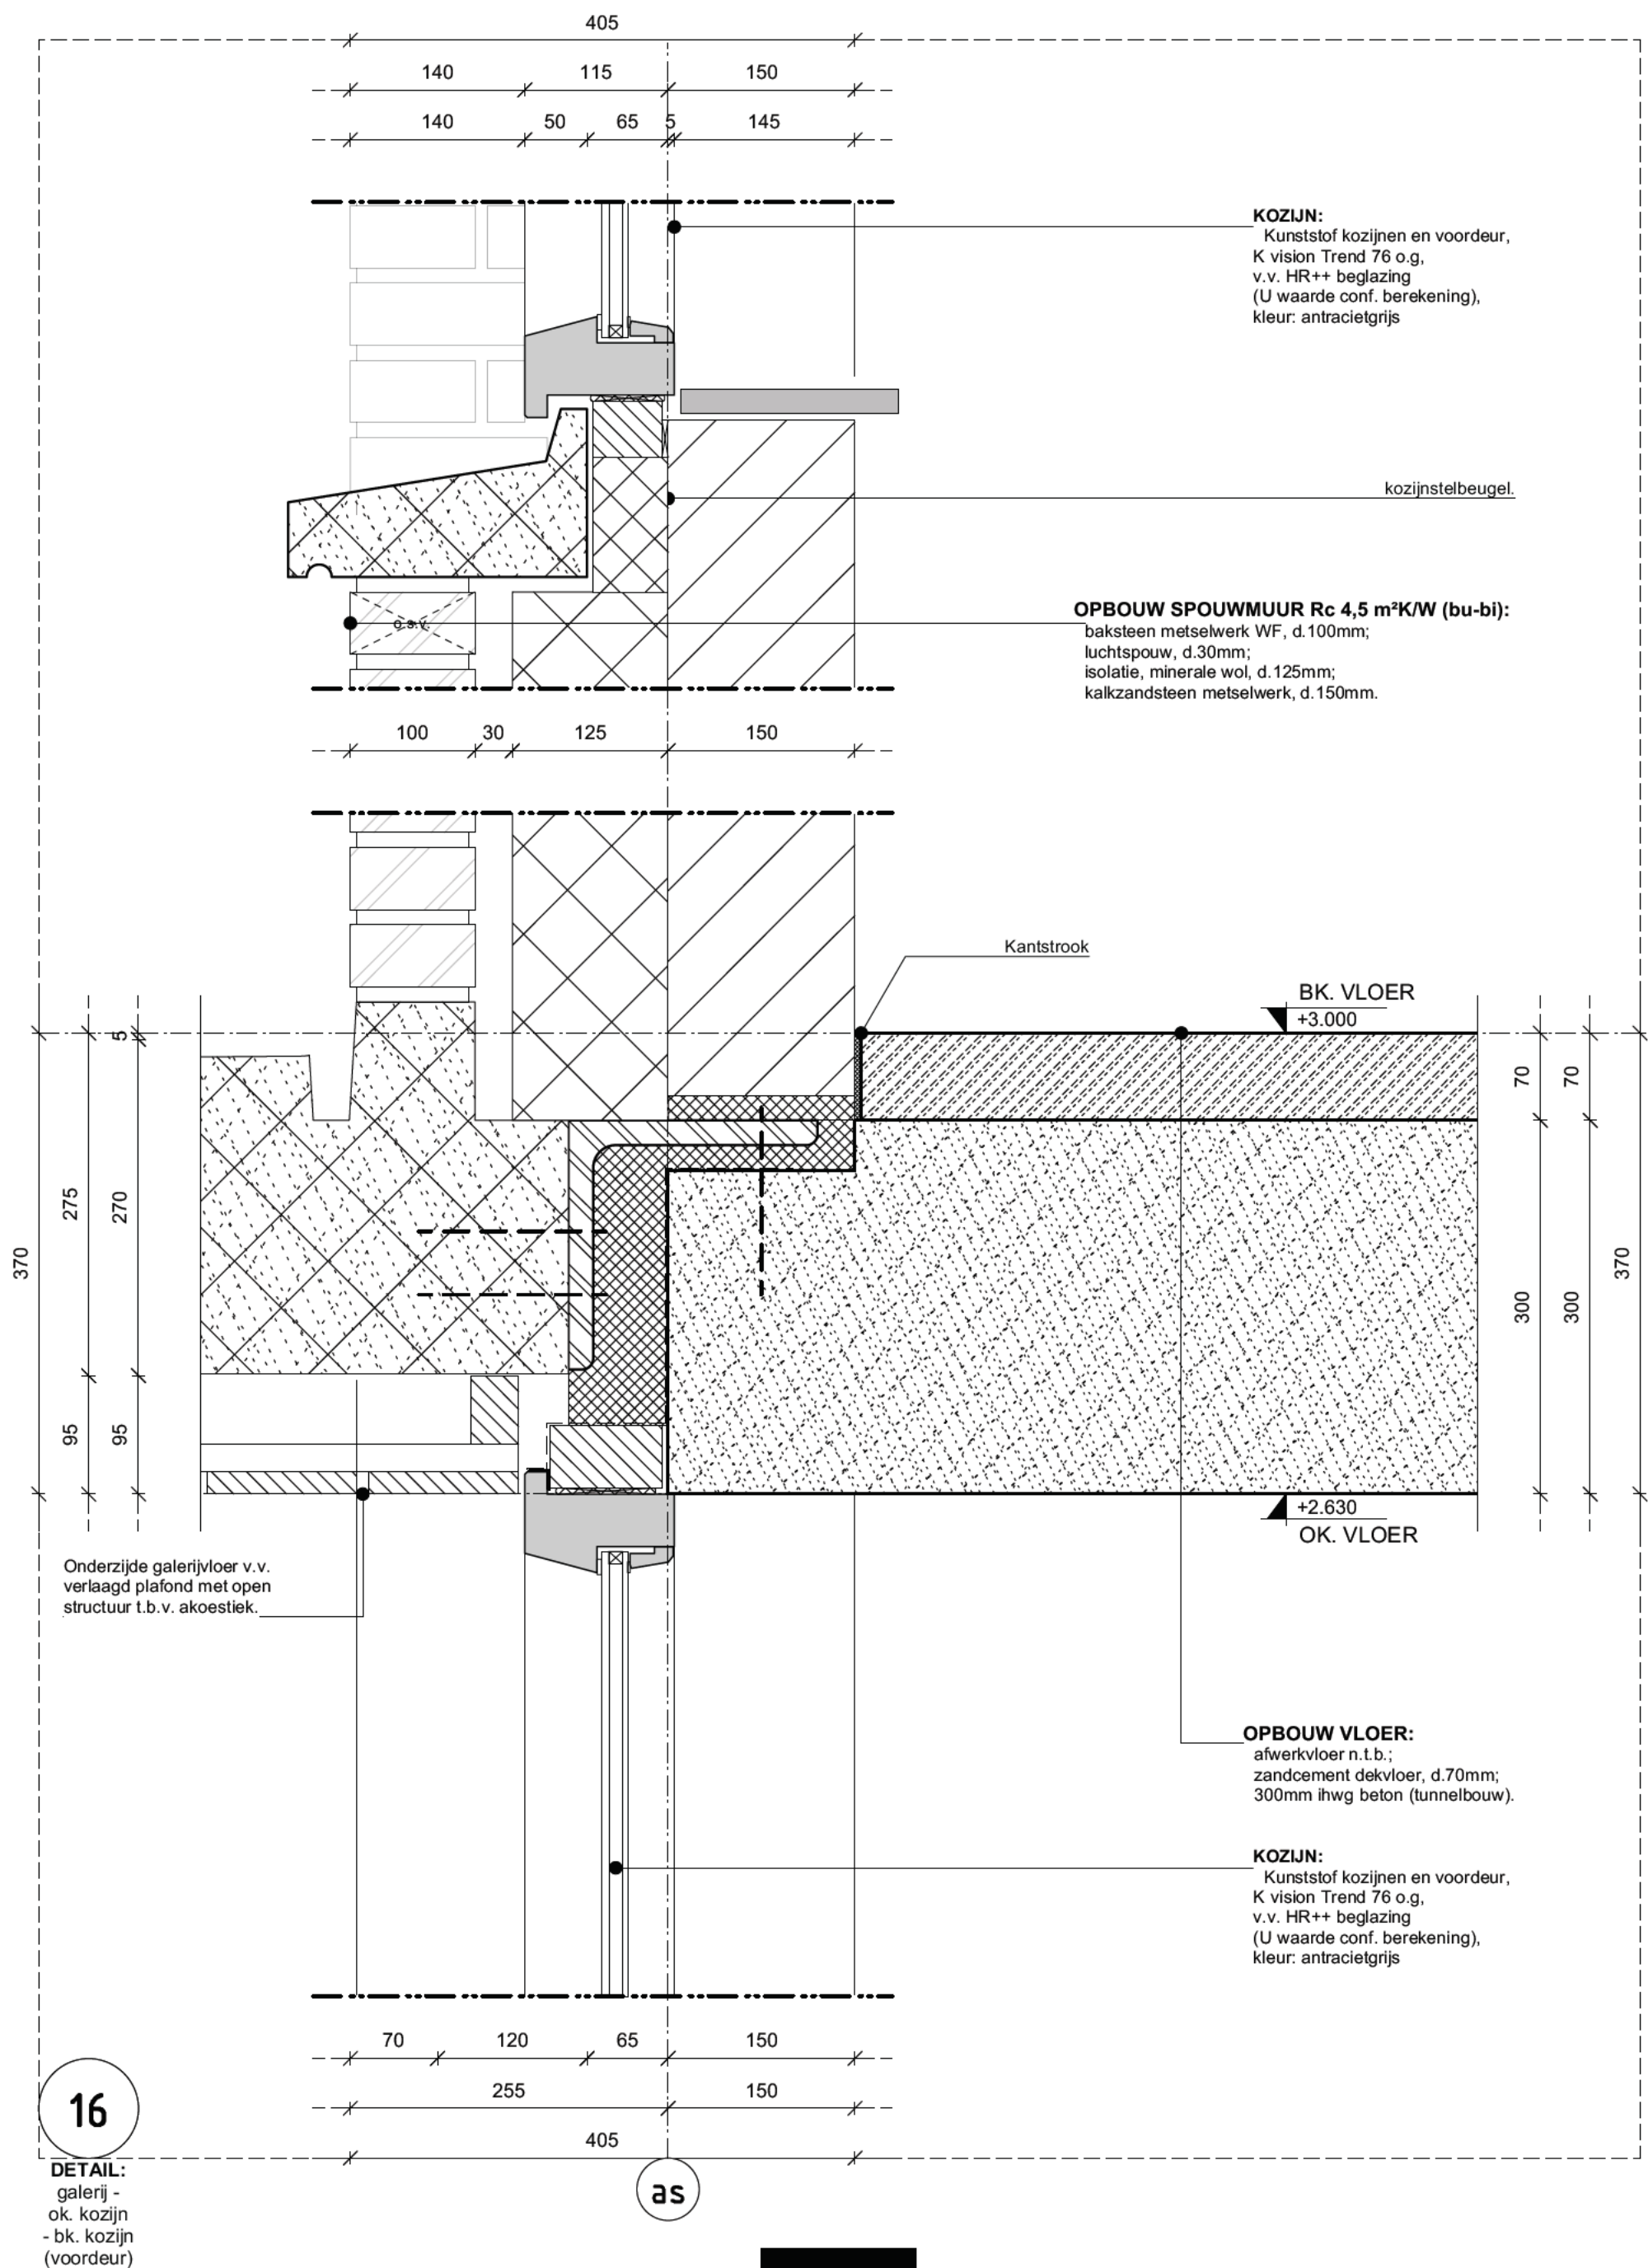

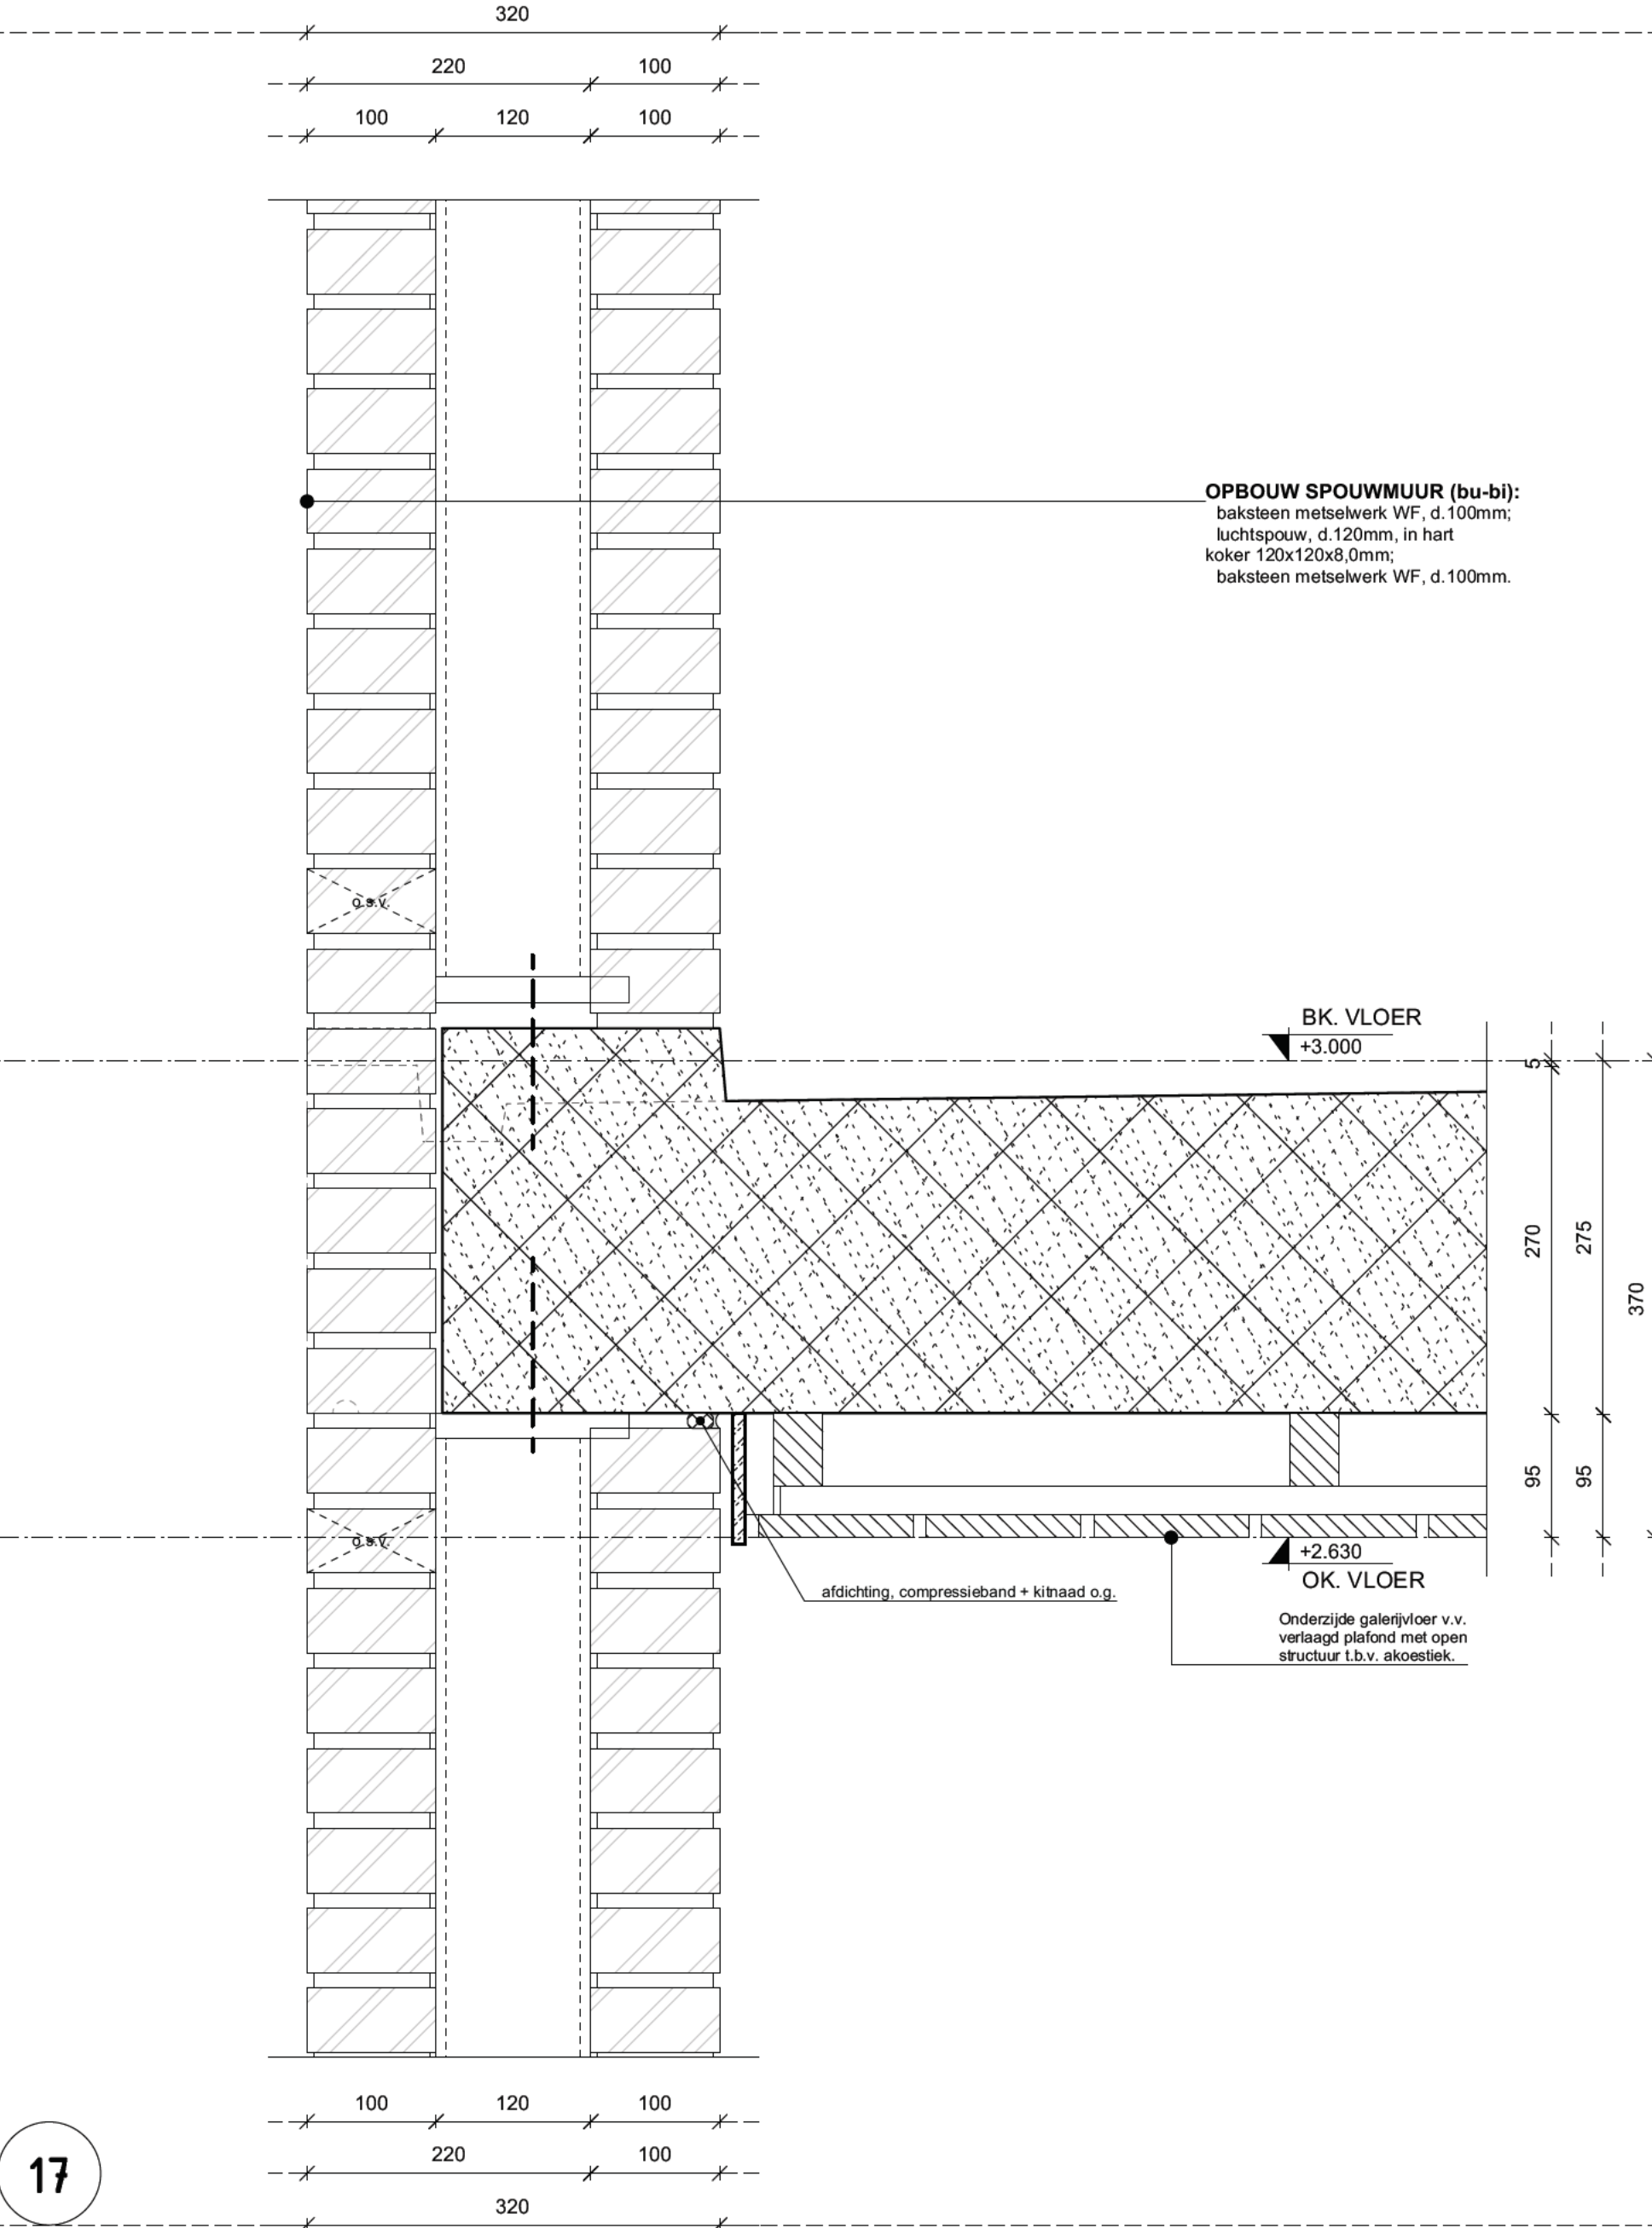

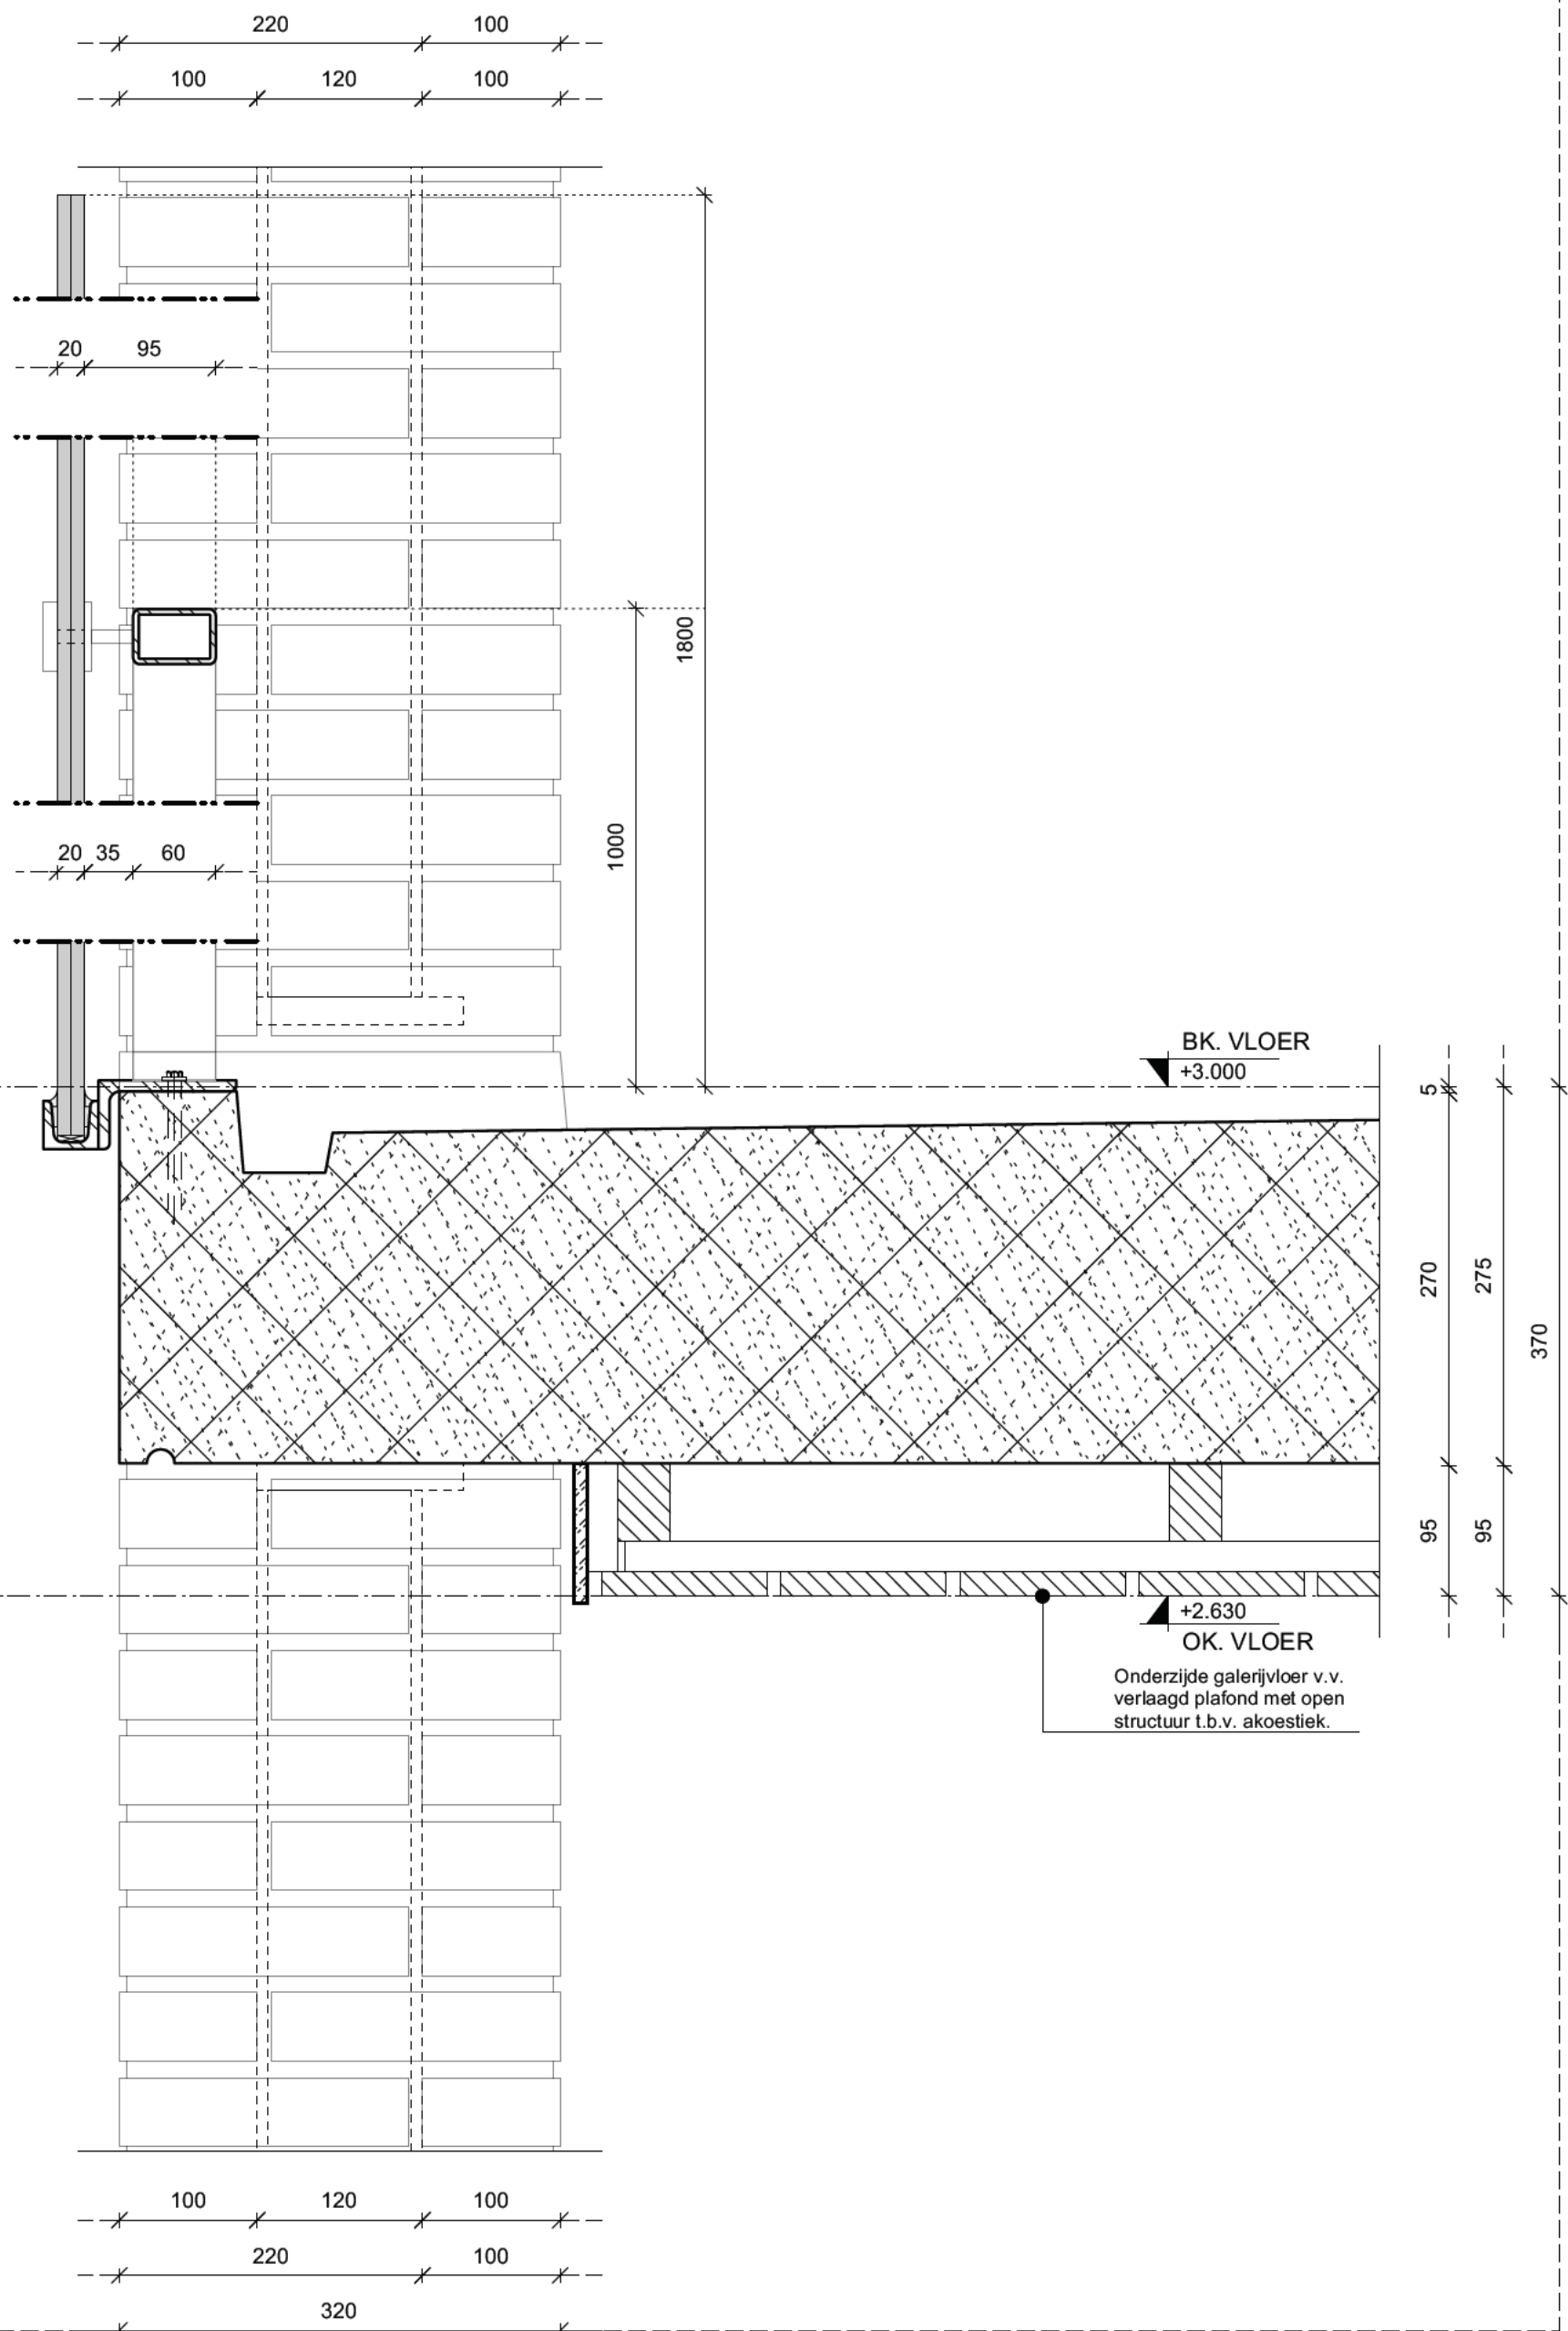

DETAIL:
galerij -
glazen balustrade

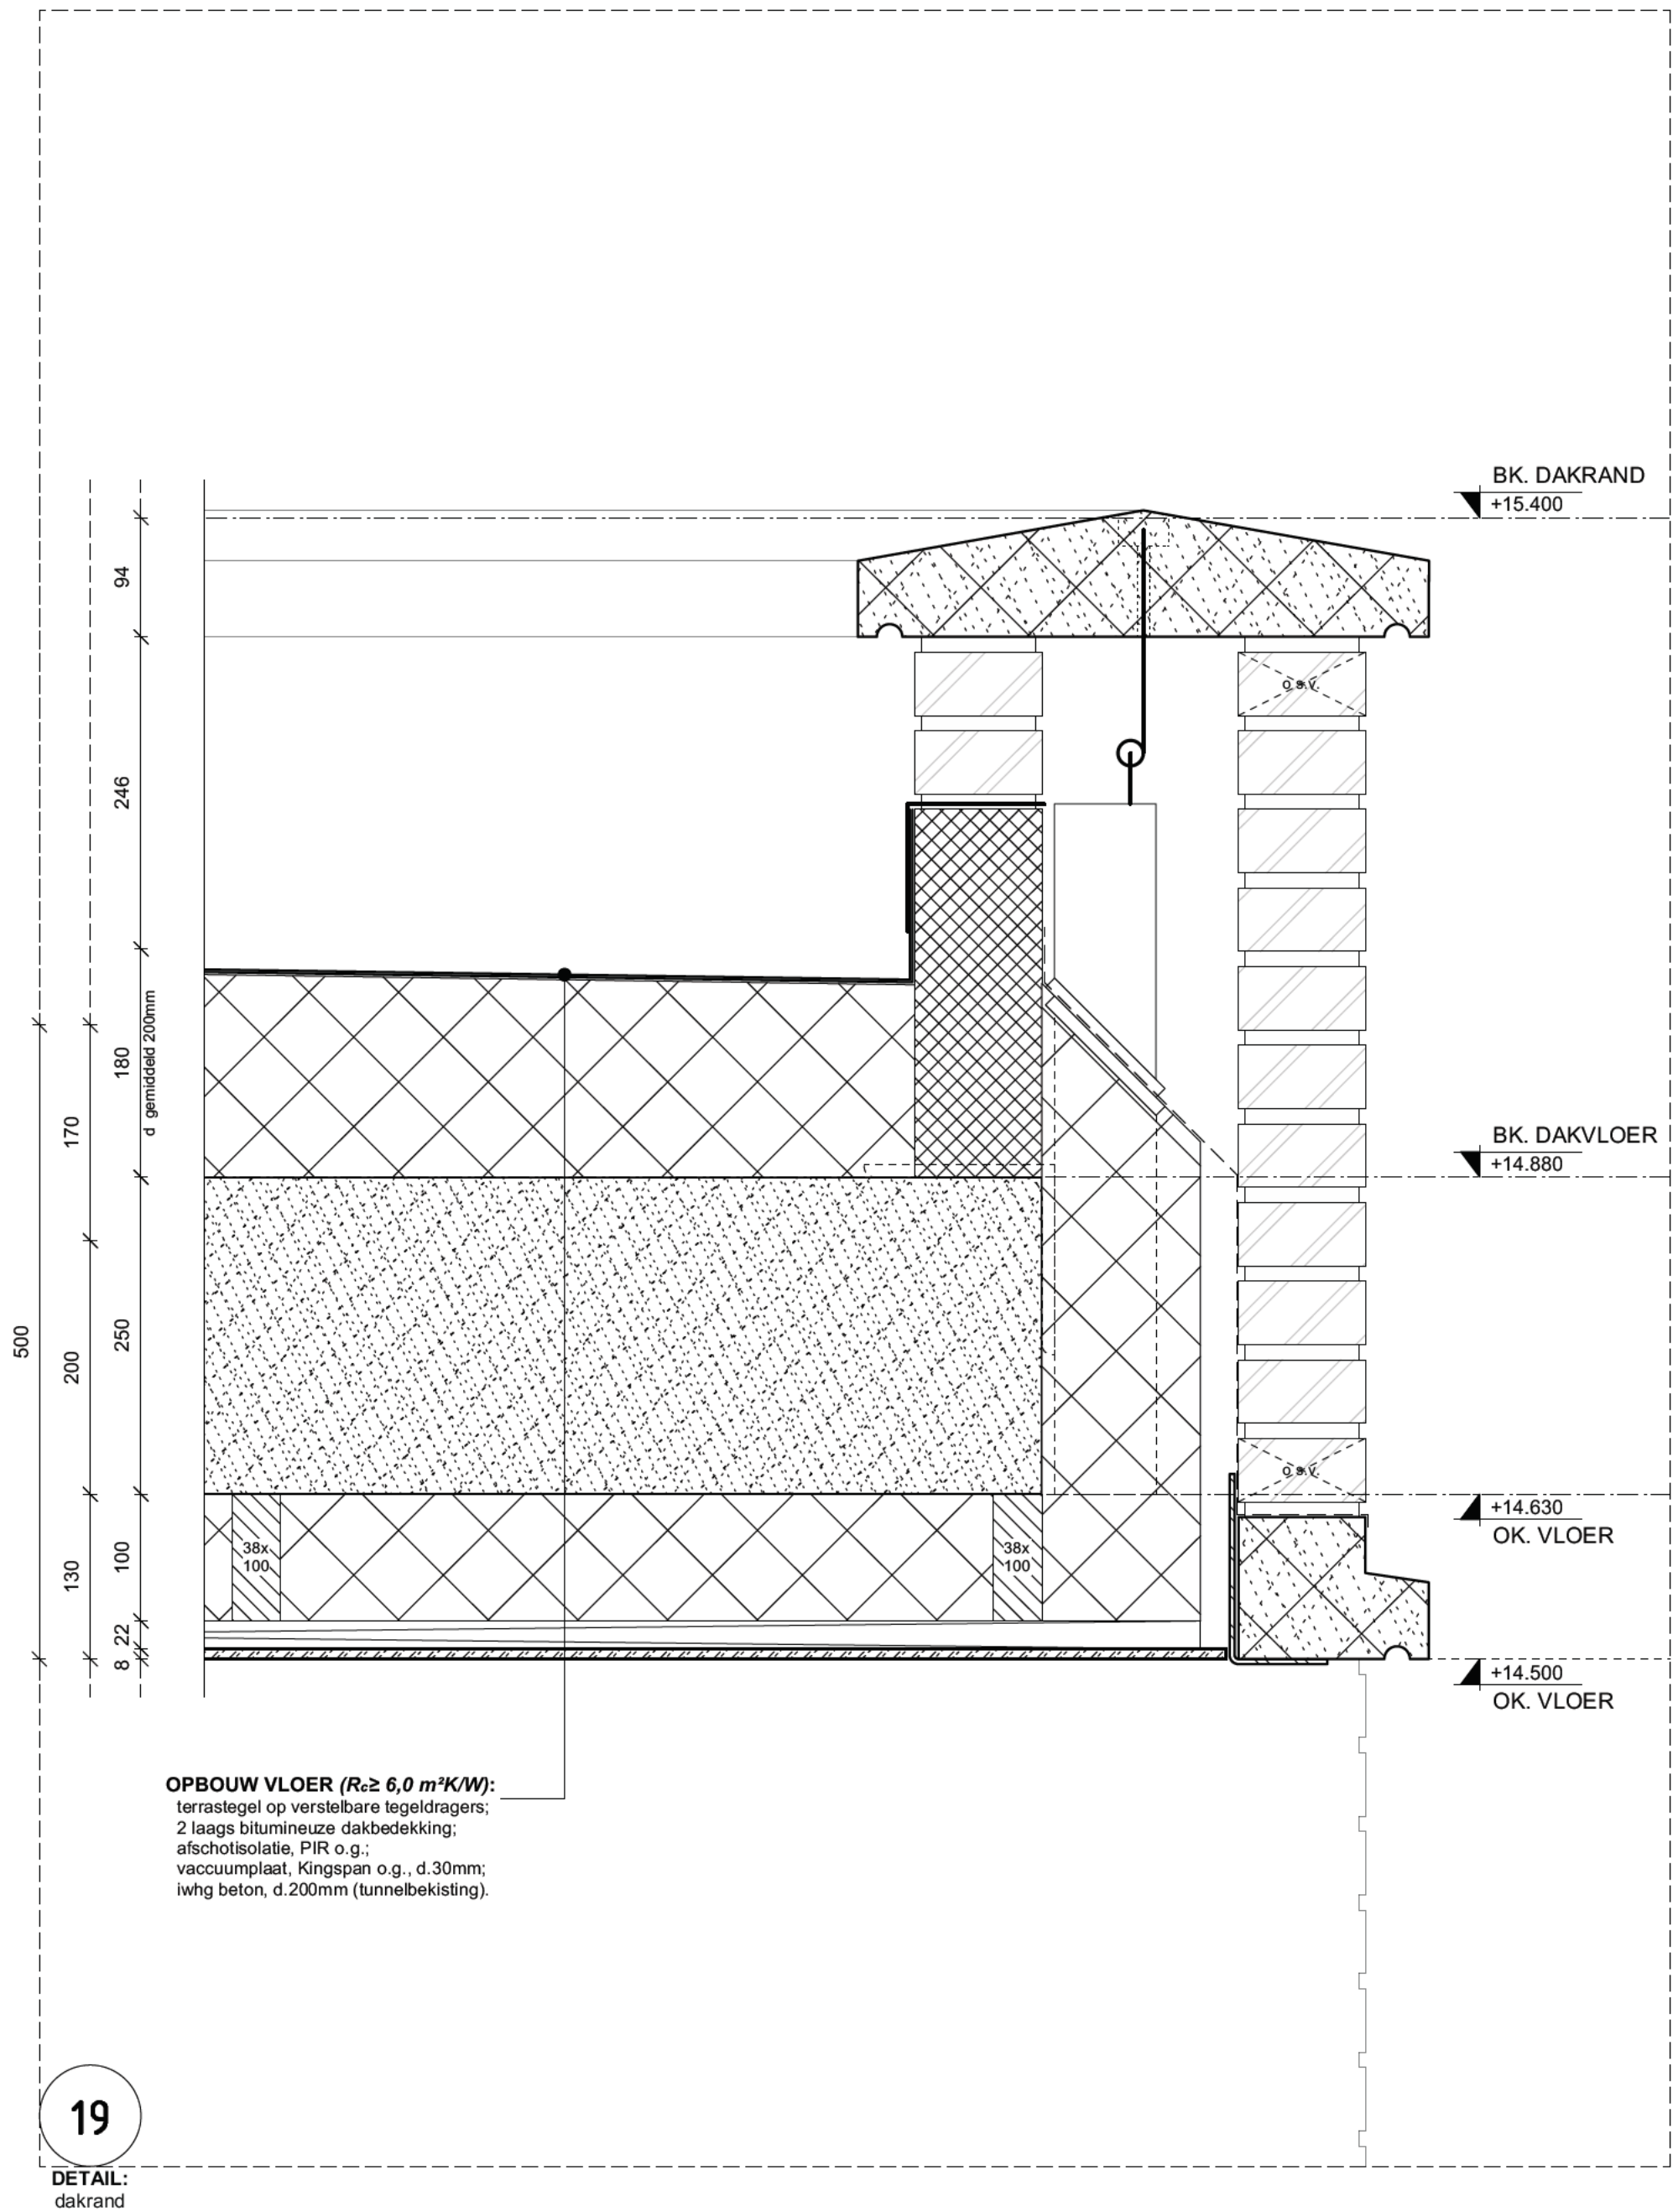

19

DETAIL:
dakrand