


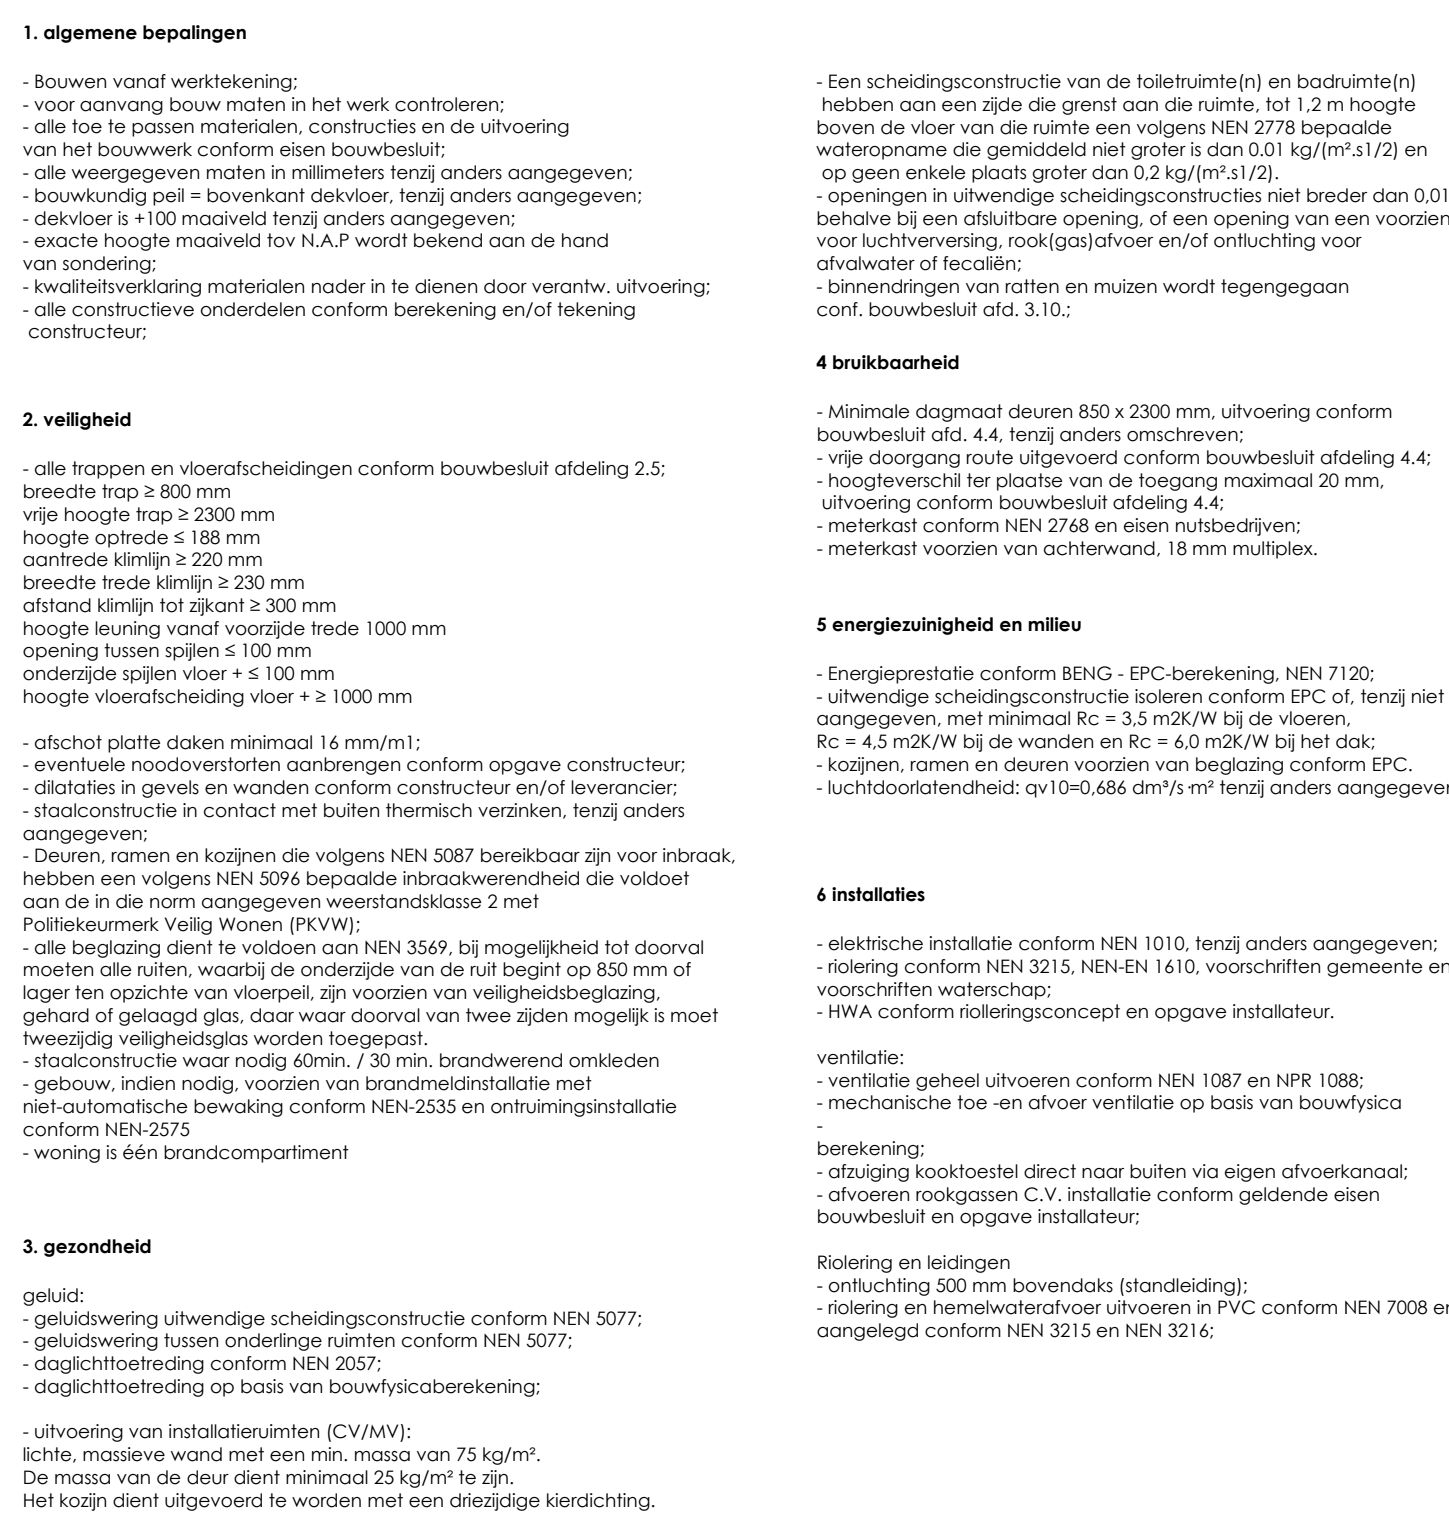
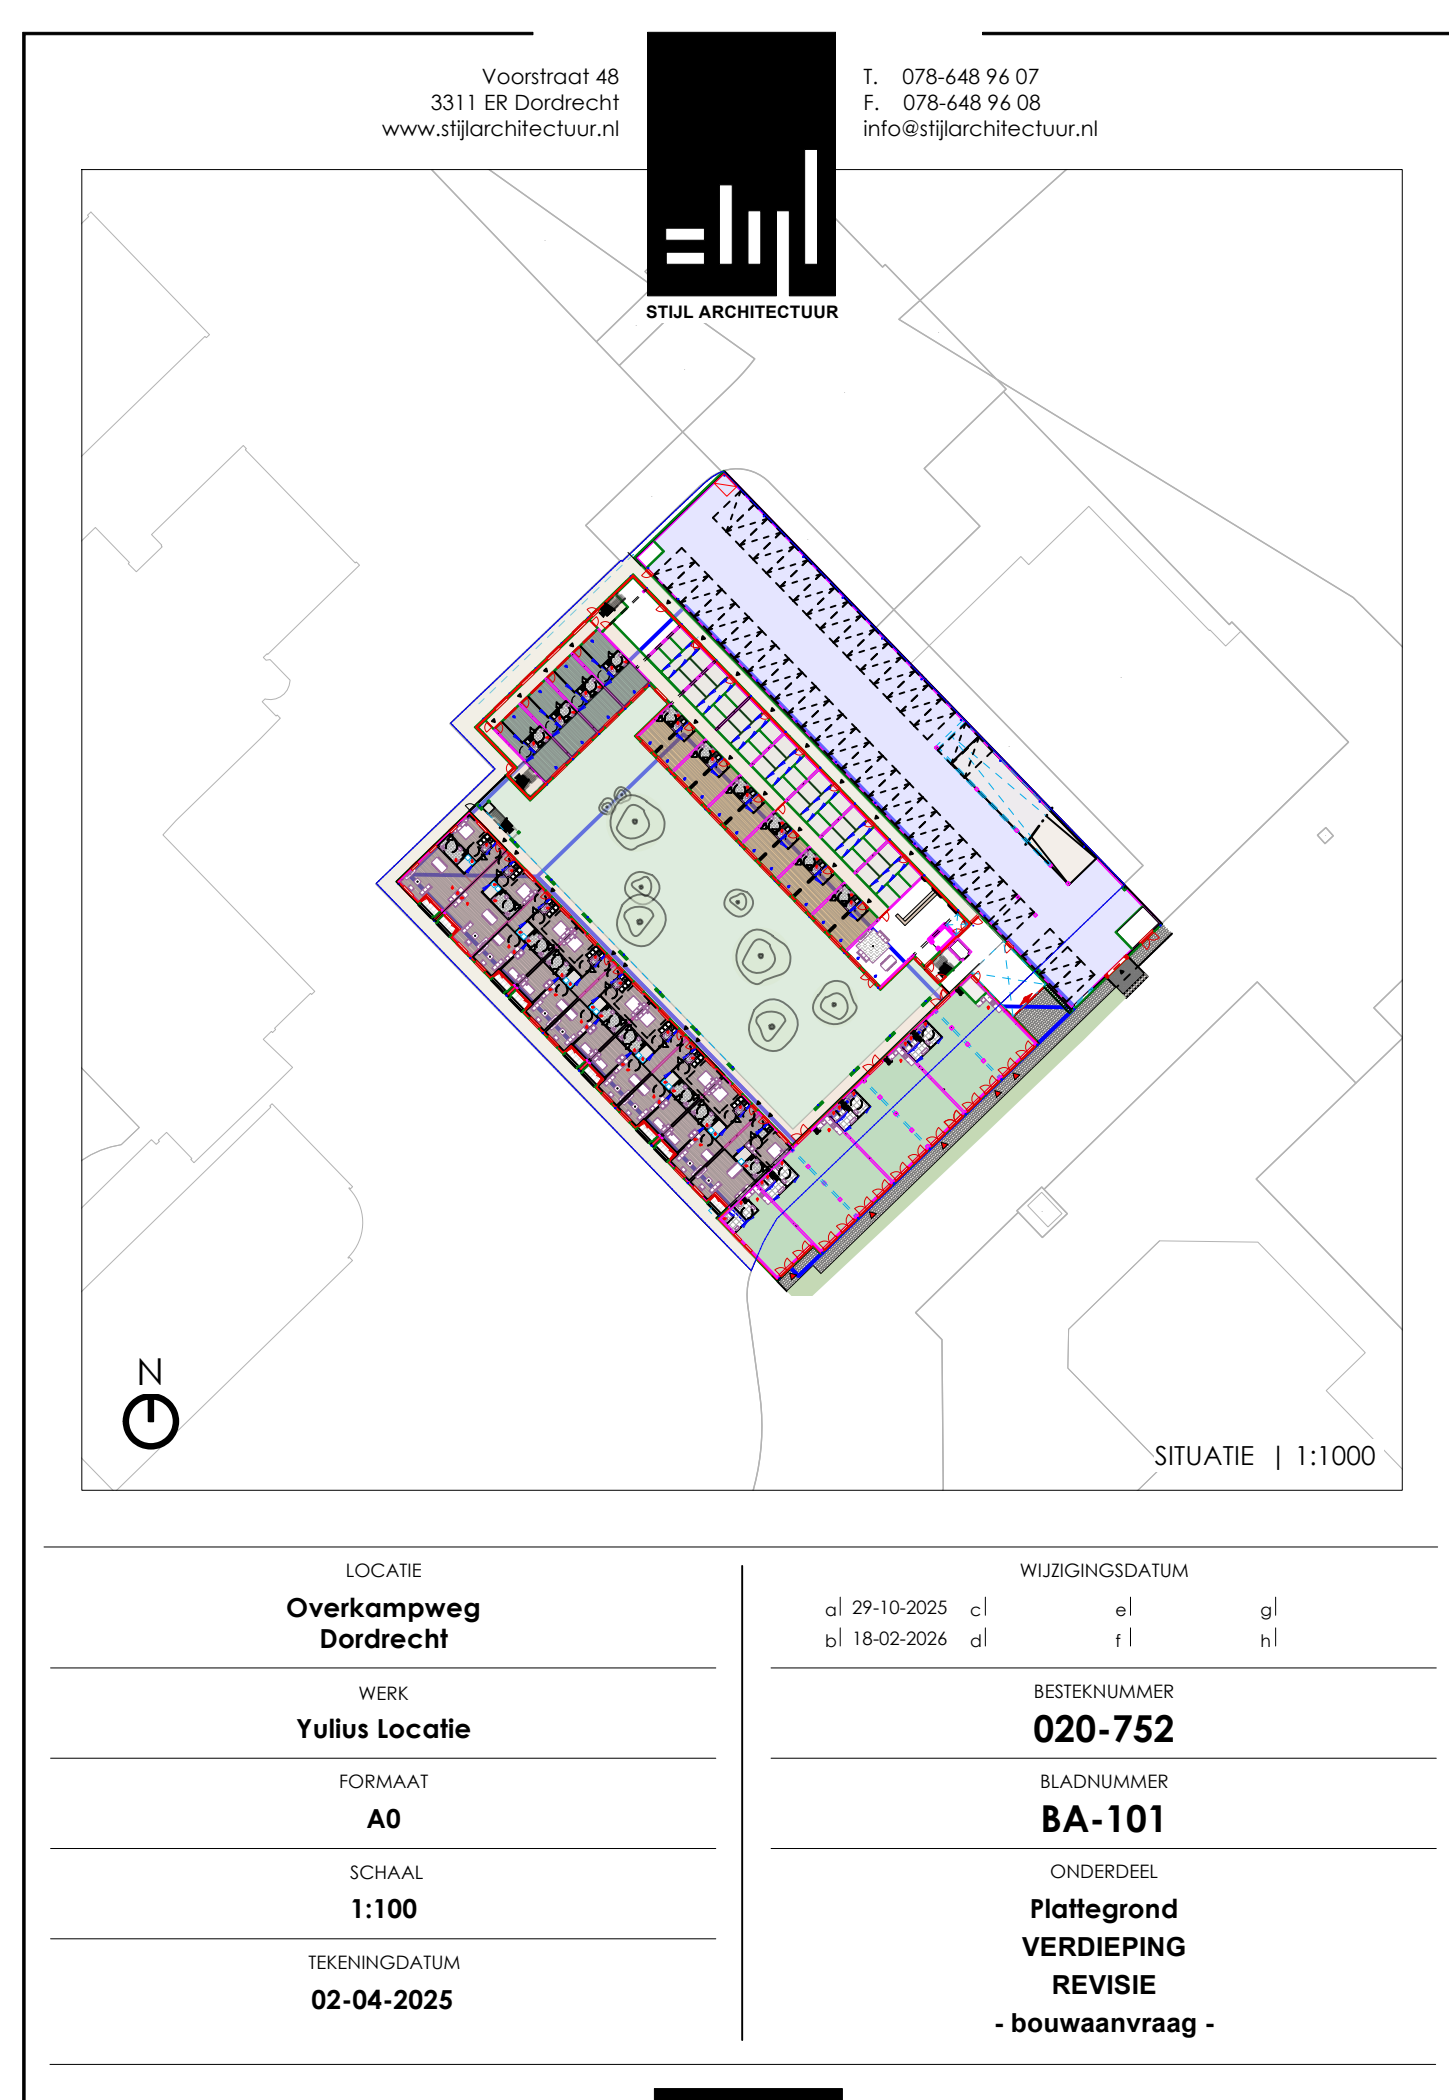


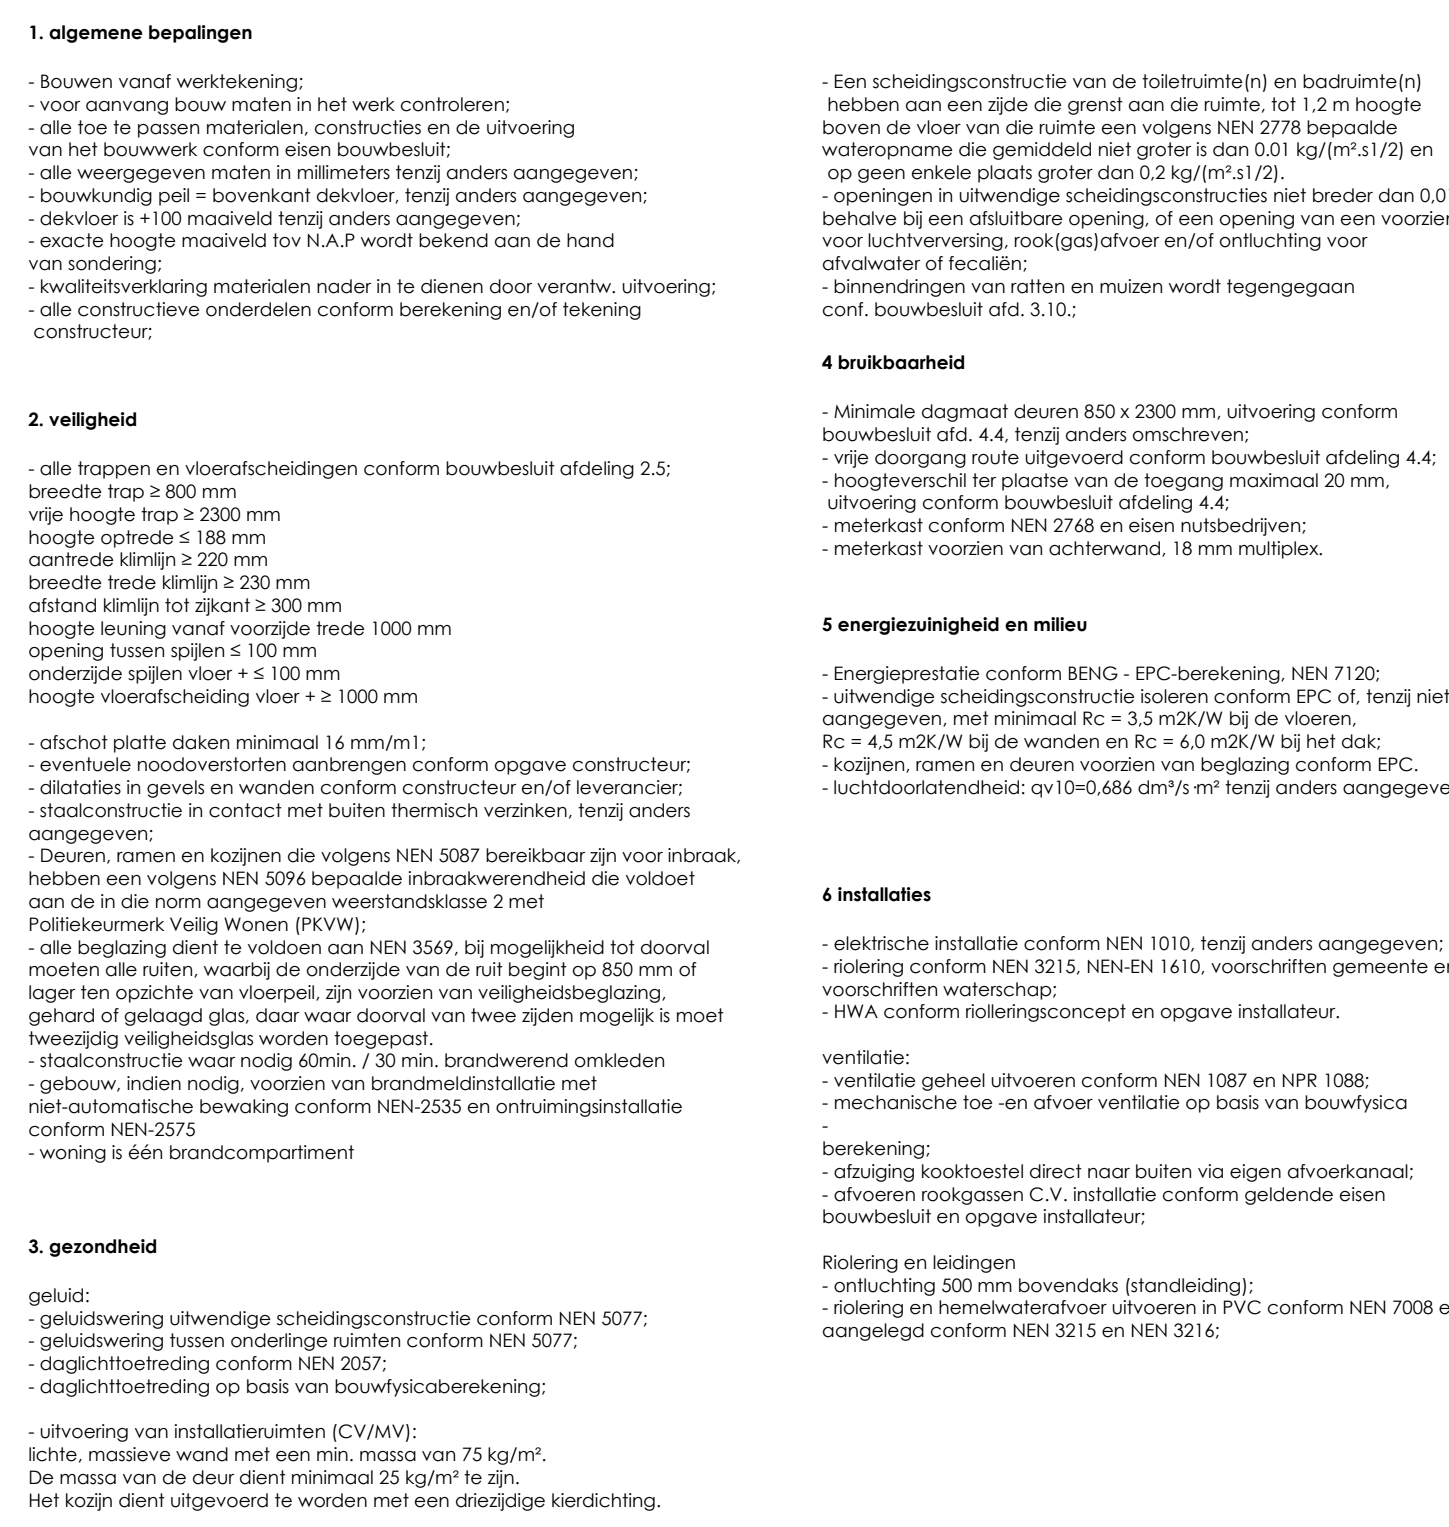

RENNVOI ROUWINGEN	BRANDVEILIGHEID (conform DAB brandveiligheidsplan)
bestaande bouw baksteen metselwerk kalkzandbetonmetselwerk isolatie beton 100 mm dik beton lichte schiedingswand colortekton ISPU isolatiesysteem deur met draaisysteem en diaagmaat	ALGEMEEN Bij brand in een brand compartiment bewijzen niet aangrenzende bouwconstructies in ander brand compartiment niet gloeiende temperatuur 90 minuten. Deur: trap of heffingstoel van waarde of waaronder een vluchtroute voor bezwaar niet binnen 30 minuten bij brand in een (sub)brandcompartiment waarin de vluchtroute niet ligt. 30 minuten 60 minuten WDBO zelfsluitende brandwerende (niet zelfsluitende constructie) zelfsluitend met rookmelder gestuurde vrijloopdeurtrigger
RENNVOI ALGEMEEN	
Deuren, ramen en kozijnen die volgens NEN 5087 bereikbaar zijn voor inbraak, hebben een volgens NEN 6266 testproef inbraakvermogen die voldoet aan de in de norm aangegane weerstandsklasse 2 met Politiekeurmerk Veilig Wonen (PKVW) Trappen conform bouwbesluit tabel 2.32 Uitvoering van installatieruimten (CVM/VR): lichte, massieve wand met min. massa van 75 kg/m². De massa van de deur dient minimaal 25 kg/m² te zijn. Het kozijn dient uitgevoerd te worden met een diezigtige klerdichting.	aansluiting door buisleiding brandslangaphase, lengte 20m draagbaar blusstoetsel (schuimblusser incl. aansluiting inbouw) vluchtrouteaanduiding, conform NEN3011 noodleur vrijloopdeur (zelfsluitende deur) conform NEN3011
RENNVOI INSTALLATIES	
plaatsookleest plaatsookleest met opstelplaatplaatsookleest wasmachine en wasdroger mechanische ventilatie hemelwaterafvoer mechanisch afzuigpunt	extra beschermde vluchtroute ruimte v.v. noodverlichting 1 lux op vloeroppervlakte brandmelderscentralite ontruimingsinstallatie bluswatervervoerschuifdeur met anti-paniek-schuifdeur, bij stormvoetontgrendelen en open te schuiven. Bij brandmelding automatisch open. Rookmelder conform NEN 2555, aangesloten op het lichtnet, uitgevoerd met een noodstroomvoorziening. deur in vluchtrichting zonder losse voorwerpen te openen (vrij loopgedeelte) brandwerende ingang brandwerende opstelplaatsookleest sleutelkuis is v.v. bevestiging brandwerende

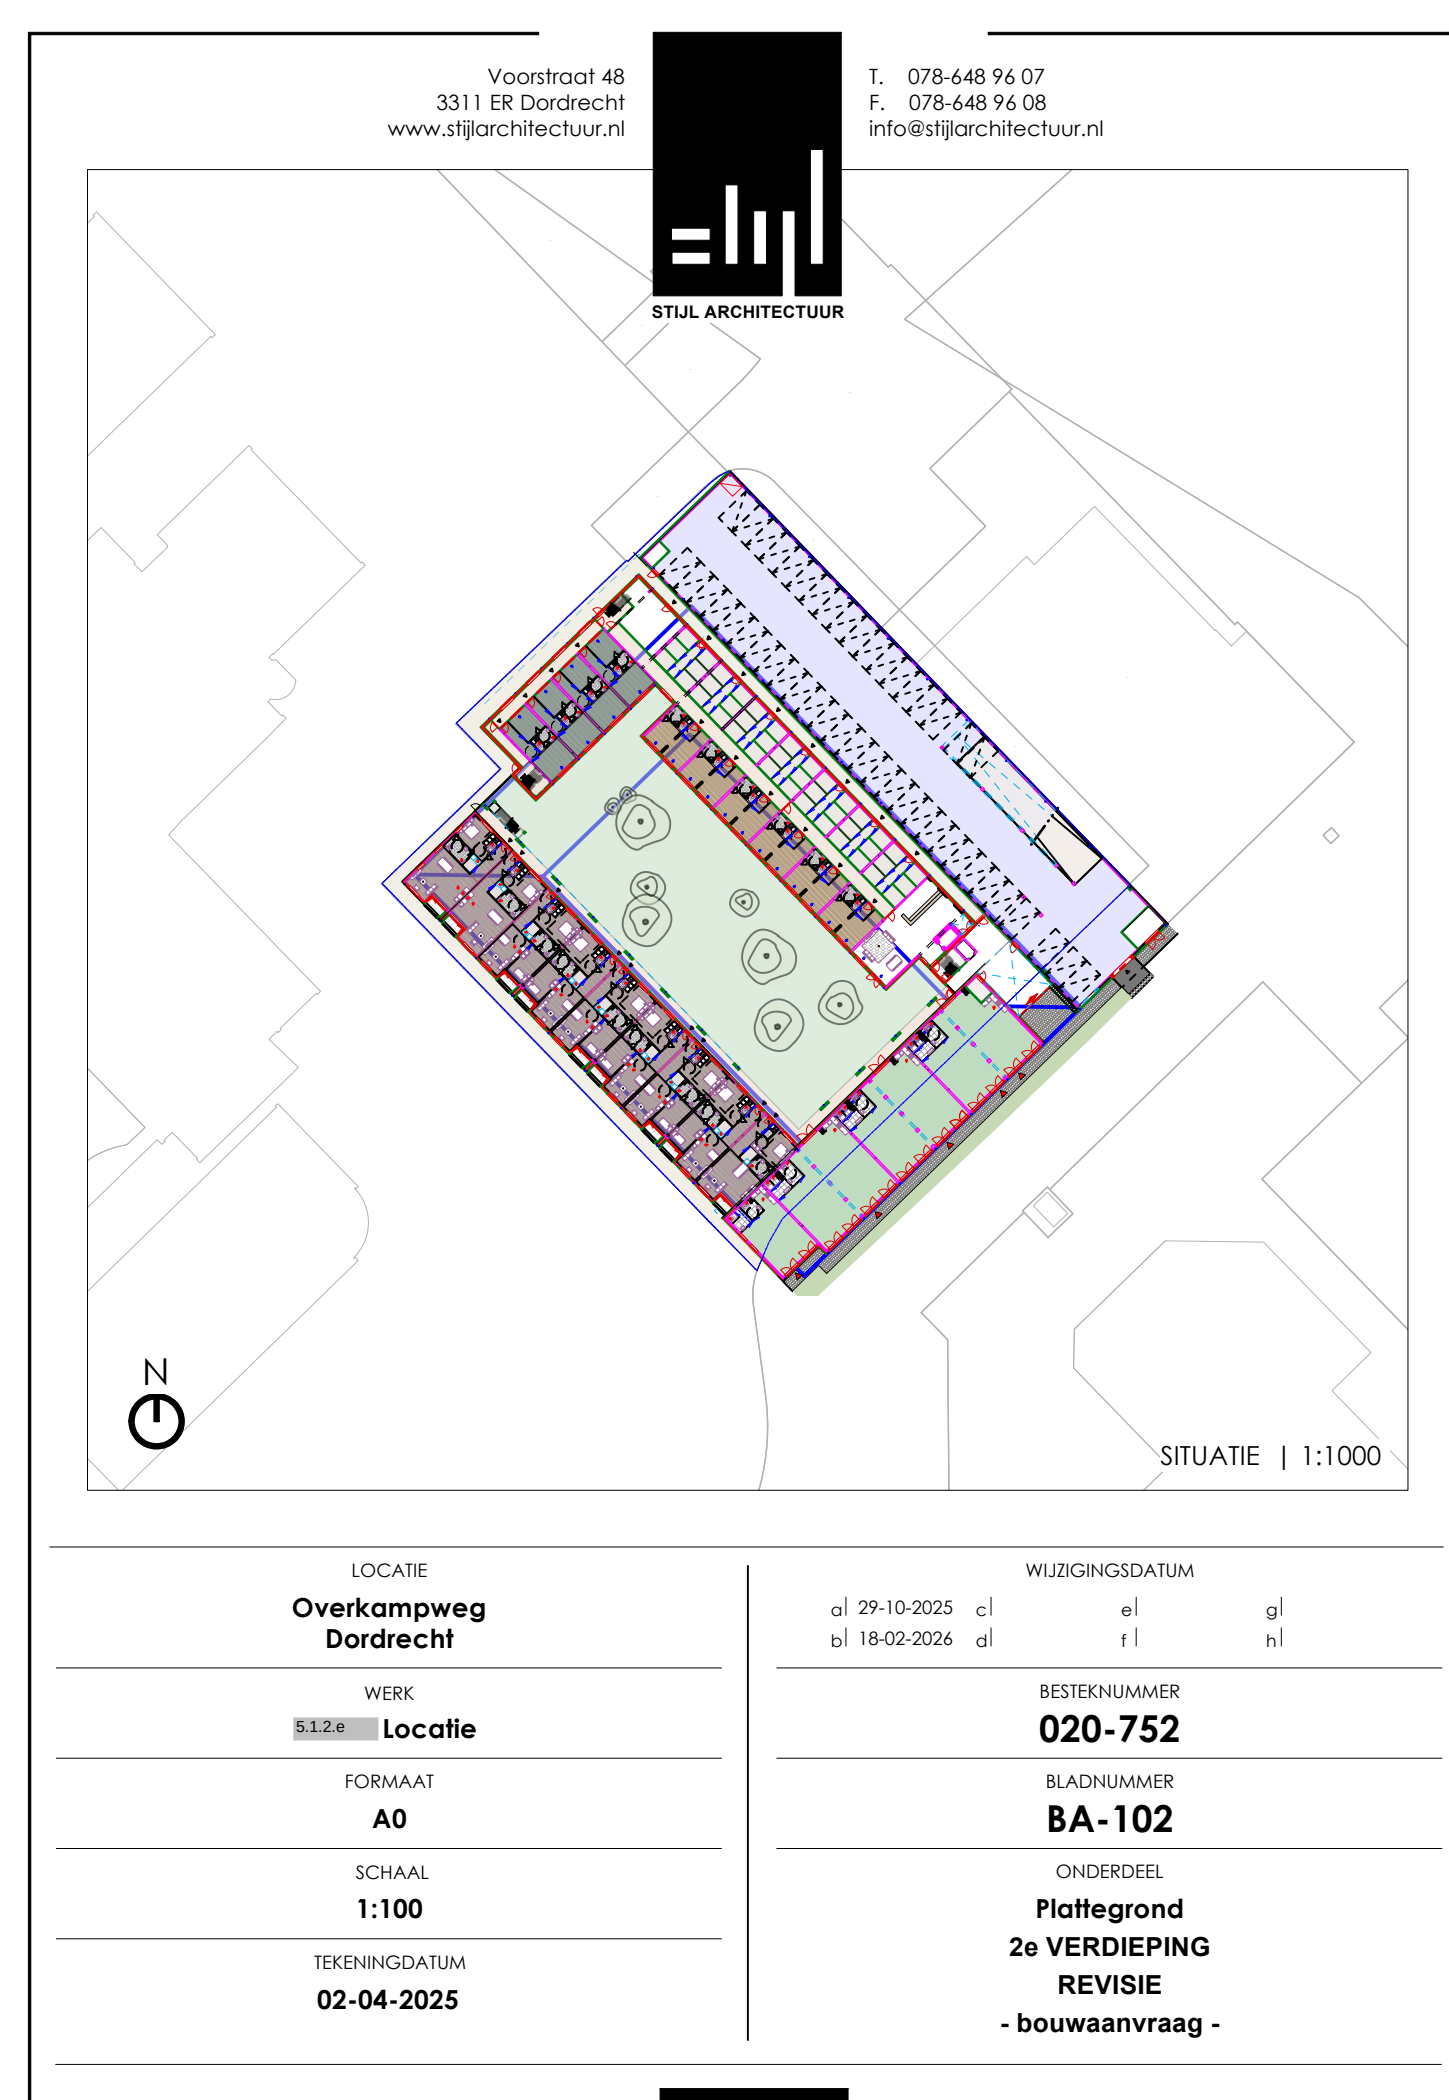

[illegible]

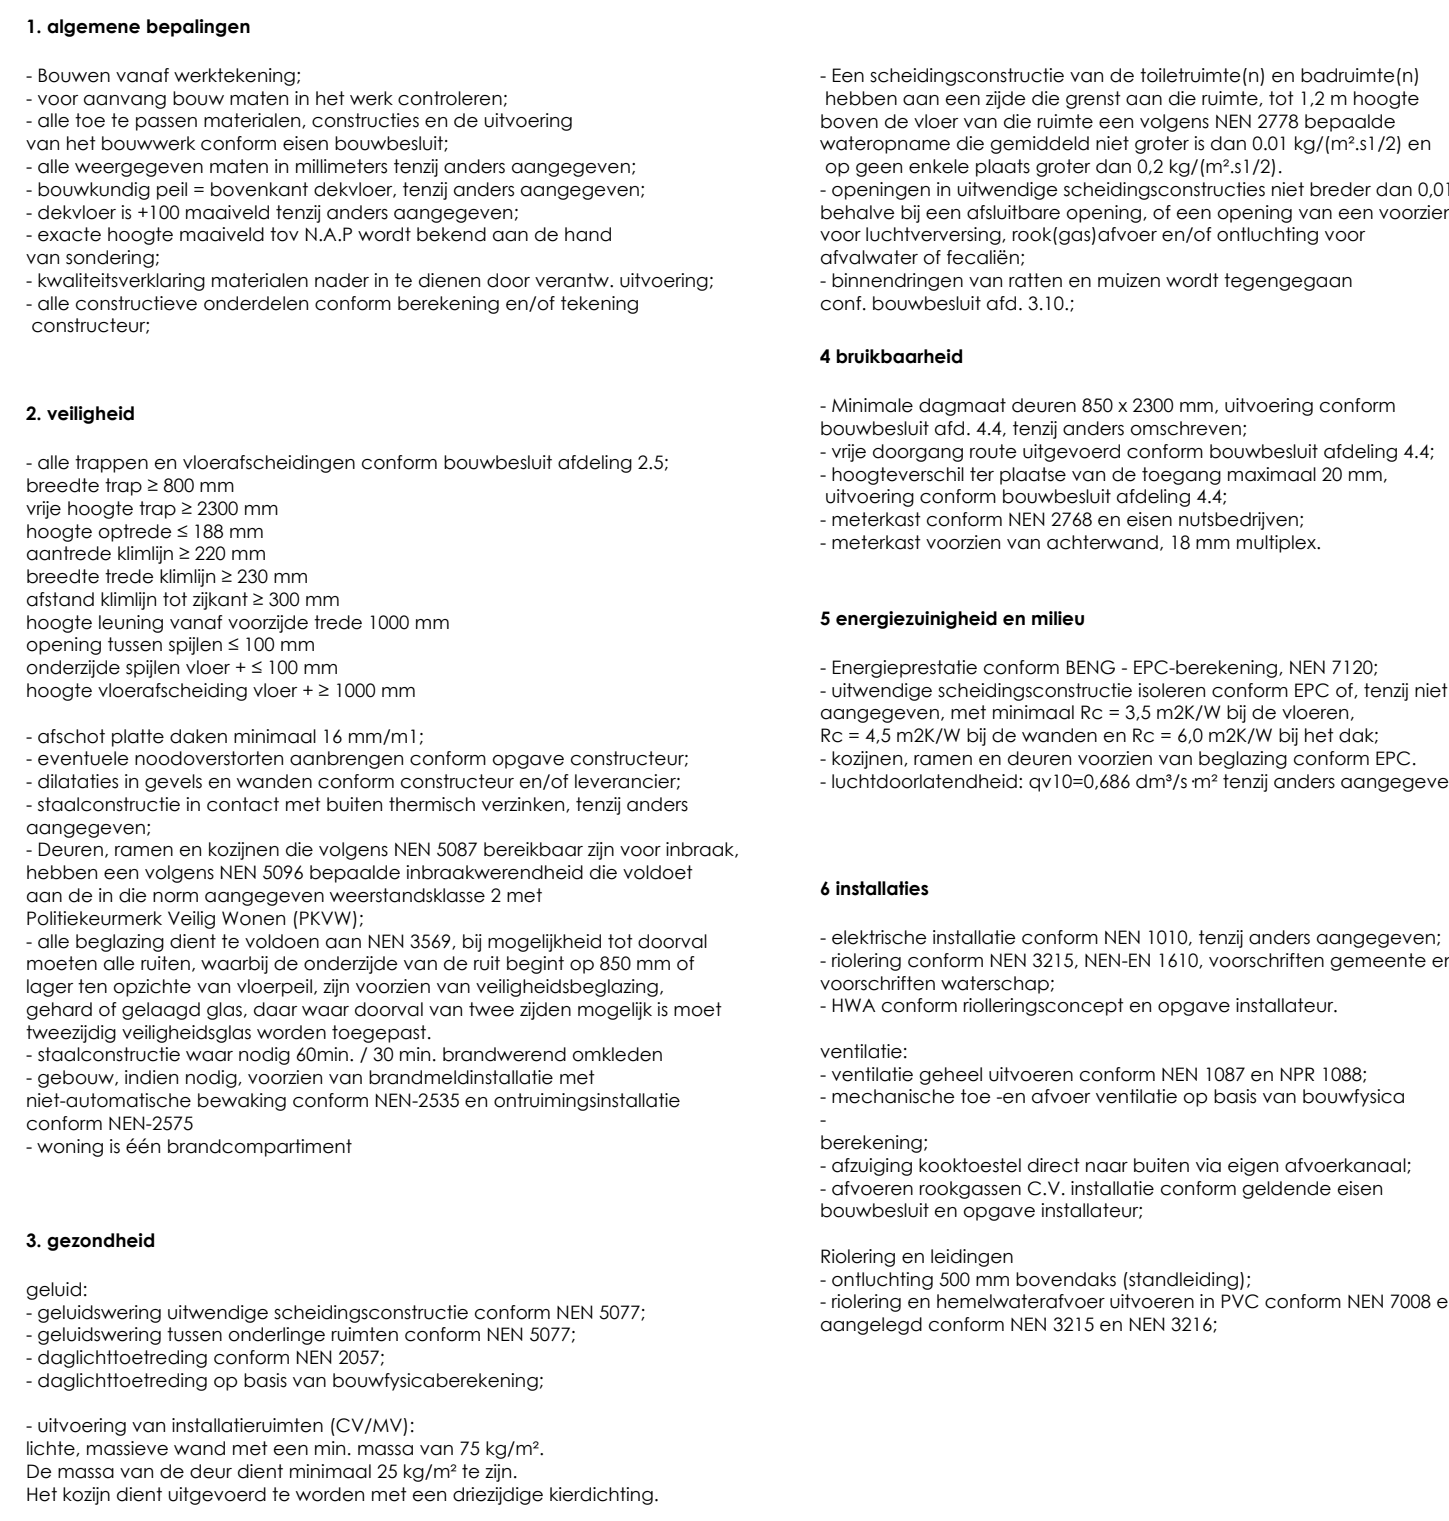

RENVOOI BOUWKINDING	BRANDVEILIGHEID (conform ENA brandveiligheidsplaatjes)
bestaande bouw  baksteen metselwerk  kalkzandsteen metselwerk  isolatie  beton  glas in lood  lichte schiedingswand  celbeton  ISPR glas-in-lood  deur met draaisysteem en diastraal	ALGEMEEN Bij brand in een brandcompartiment bezwijken niet aangrenzende bouwkonstrukties in ander brandcompartiment niet gedurende tenminste 90 minuten. Een vloer, trap of trappendekplaat moet voldoende draagkracht voor een vluchtroute voor bezwijken niet minder dan 30 minuten bij brand in een (sub)brandcompartiment waarin de vluchtroute niet ligt.  30 minuten WBOBO  60 minuten WBOBO  zelfsluitende (niet zelfsluitende constructie)  zelfsluitend met rookmelder gestuurde vluchtroute-drager
RENVOOI ALGEMEEN Deuren, ramen en kozijnen die volgens NEN 5087 bereikbaar zijn voor inbrand, hebben een volgens NEN 5006 bepaalde inbrandveiligheid die voldoet aan de in de norm aangegeven weerstandsklasse 2 met Politiekeukens. Vrijg Van NEN (PKWV) Trappen conform bouwbesluit tabel 3.2 Uitvoering van installatieruimten (CVM/TR): lichte, massieve wand met min. massa van 75 kg/m² De massa van de deur dient minimaal 25 kg/m² te zijn. Het kozijn dient uitgevoerd te worden met een diezelfde klierdichting.	 aansluiting droog buisleiding  brandangshaspel, lengte 20m  draagbaar blusstelsel (schuimblusinstallatie)  vluchtroutebeveiliging, con. NEN3011  nooddeur vluchtroute (buitendeur) con. NEN3011  extra beschermde vluchtroute
RENVOOI INSTALLATIES  plaats koelkast  plaats kooktoestel  opstelplaatsplaats wasmachine en wasdroger  mechanische ventilatie  hemelwaterafvoer  mechanisch afzuigpunt	 NV vuurvoorziening, 1 x op vloerniveau  BMC brandmeldercentrale  ontruimingsinstallatie  NV buswatervoorziening SAPS schuifdeur met anti-paniek-sluiting, bij stroomval niet open, grendels en open te schuiven, bij brandmelding automatisch sluiten.  RM Rookmelder conform NEN 2555, aangekoppeld op het lichtnet, uit-gesloten met een noodstroomvoorziening.  \$ deur in vluchtroute zonder houte voerproppen te openen (bijv. knopdichte)  brandweer ingang  brandweer opstelplaats  NV sleutelkast i.v.v. toetrand brandweer

