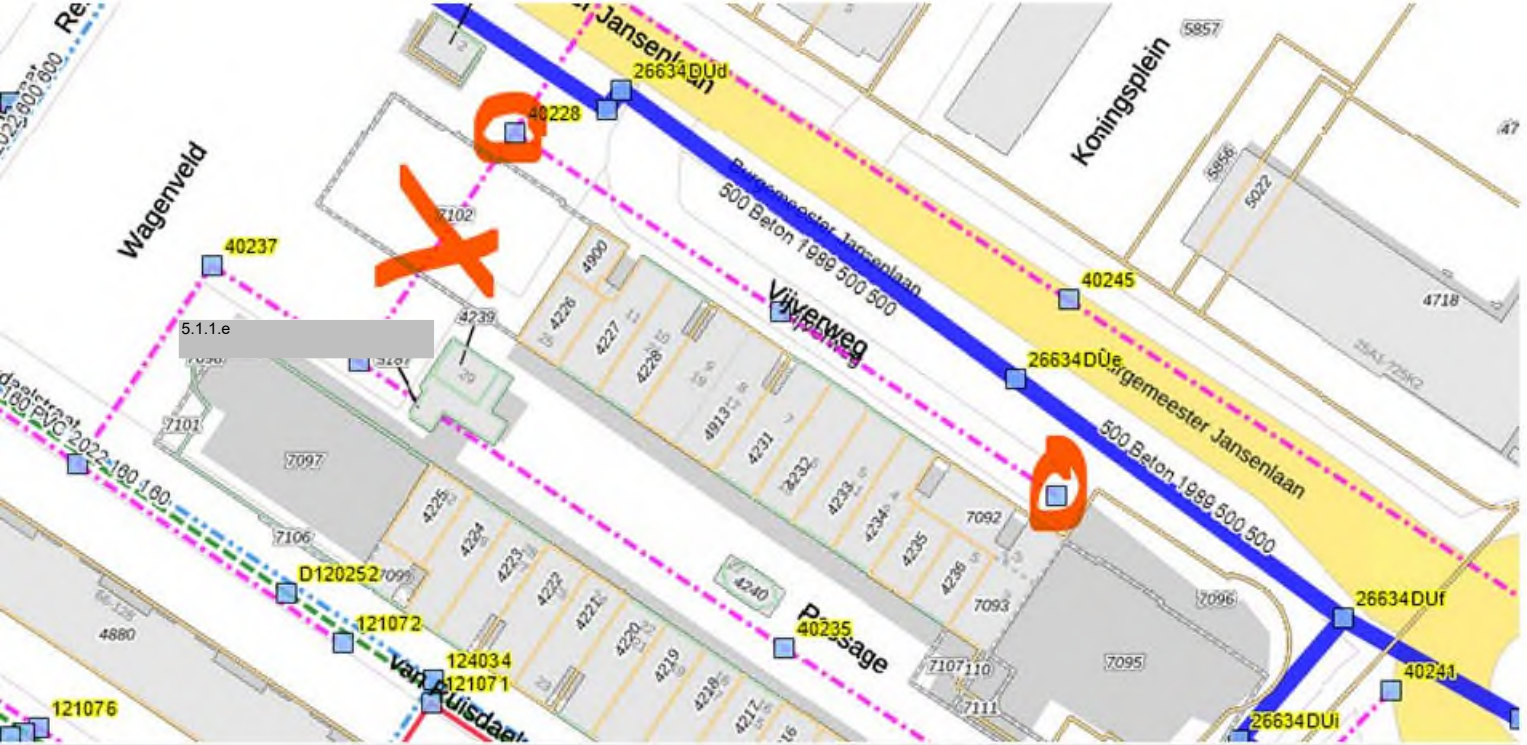

Wagenveld
Koningsplein
Burgemeester Jansenlaan
500 Beton 1989 500 500
Vijverweg
Passage
26634DUd
40228
40237
40245
26634DUe
26634DUf
40241
26634DUi
40235
D120252
121072
124034
121071
121076
5.1.1.e
7102
7101
7097
7106
7099
7092
7093
7096
7095
7107
7111
4880
5857
5856
5022
4718
4900
4226
4227
4228
4913
4231
4232
4233
4234
4235
4236
4240
4225
4224
4223
4222
4221
4220
4219
4218
4217
4239