


MATEN IN HET WERK CONTROLLEREN

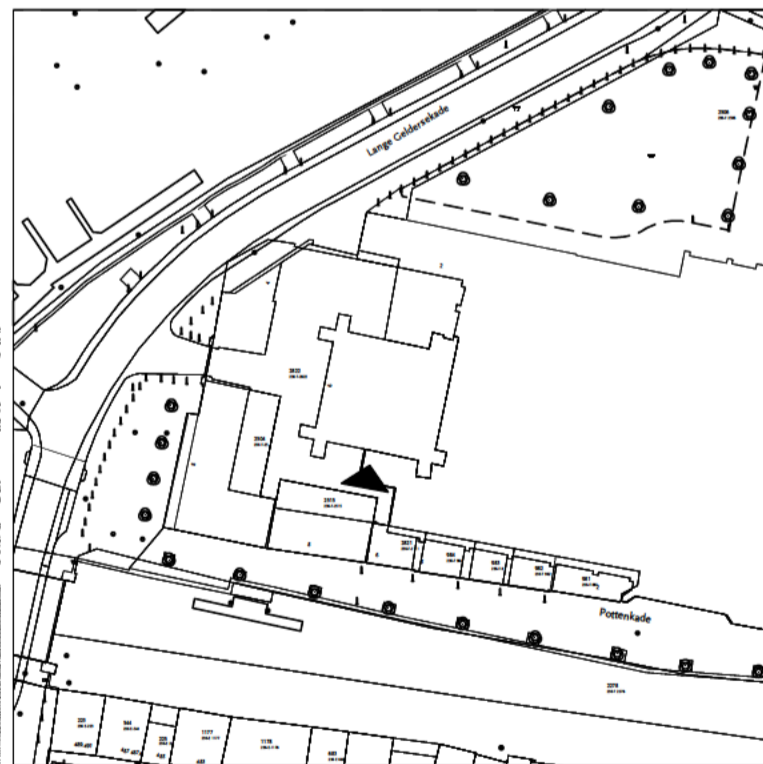

Project:
Toren Grote Kerk, te Dordrecht

Onderwerp:
Bestaande toestand - zuidgevel

Datum: 27-11-2023	Getekend: ■	Formaat: A2	Polderman cultuurhistorie restauratie architectuur
Werknummer: 673	Tekeningnummer: O-202	Schaal: 1:100	

Eendrachtsweg 67, 3012 LG Rotterdam
 tel. (010) 4363250
 info@bureaupolderman.nl / www.bureaupolderman.nl