

Renvooi

	60 minuten brandwerende scheiding (wand: EI60, deur: EW60) weerstand tegen rookdoorgang: R200
	30 minuten brandwerende scheiding (wand: EI30, deur: EW30) weerstand tegen rookdoorgang: R200
	gevel voorzien van 30 minuten brandwerende ramen, deuren en puien, OOK VAN LOGGIA'S: = eis op grond van Bouwbesluit artikel 2.84 lid 8, bij gegeven afstand tot perceelsgrens
	Rookwerende scheiding (rookscherm t.b.v. Rookbeheersingssysteem(RBS))
	extra beschermde vluchtroute
	Vluchtrouteaanduiding. pictogrammen conform NEN 3011 Advies: deze voorzien van verlichting in ruimtes met noodverlichting en vluchtroutes van daaruit
	brandwerende, zelfsluitende deur brandwerendheid en weerstand tegen rookdoorgang zoals aangegeven voor scheidingsconstructie
	brandwerende, zelfsluitende deur met vrijloopdranger, geactiveerd door een rookmelder
	brandwerende (niet zelfsluitende) constructie brandwerendheid en weerstand tegen rookdoorgang zoals aangegeven voor scheidingsconstructie
	rookmelder conform NEN 2555
	ruimte voorzien van noodverlichting (1 lux op vloerniveau)
	draagbaar blustoestel (schuimblusser met 9 LITER inhoud)
	vluchtsluiting: deur in vluchtrichting onmiddellijk zonder losse voorwerpen te openen (vluchtbeslag NEN-EN 179 of knopcilinder); automatische schuifdeuren voorzien van noodstroom.
	paneel brandmeld- en ontruimingsalarminstallatie parkeergarage (definitieve positie n.t.b.)
	openbare bluswatervoorziening; bestaand (ondergrondse brandkraan)
	opstelplaats brandweervoertuig (indicatief)
	brandweeringang
	sleutelkuis t.b.v. toetreding brandweer Uitvoering n.t.b. in overleg met Brandweer (VRZHZ)
	aansluitpunt droge blusleidingen (conform NEN 1594). Posities en uitvoering in overleg met Brandweer (VRZHZ) nader te bepalen.
	Deur aan buitenzijde voorzien van aanduiding ‘nooddeur vrijhouden’ (conform NEN 3011)

Dit brandpreventieplan kan, in combinatie met bijbehorend rapport nr 2023-088-1, bij de aanvraag omgevingsvergunning voor het bouwen worden gevoegd en is dan bepalend voor de te treffen brandveiligheidsvoorzieningen.


Dit brandpreventieplan is gebaseerd op de laatst versterkte tekeningen door Stijl Architectuur, dd 21-02-2025




OOSTERWIJK
BRANDPREVENTIE ADVIES

project	Yuliuslocatie Dordrecht; Zelfstandige woningen
opdrachtgever	Stijl Architectuur
rapport / tekeningnr.	2023-088-1
datum	17 maart 2025
wijziging	8 september 2025

Brandpreventieplan:
Zelfstandige woningen + parkeergarage
Conform bouwbesluit

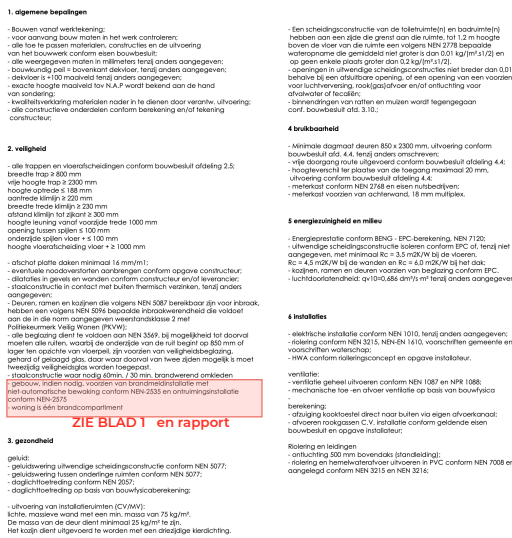
[illegible]

Voorstraat 48 3311 BK Dordrecht www.stijlarchitectuur.nl		1. 078-648 99 07 E. 078-648 99 08 info@stijlarchitectuur.nl	
 STIJL ARCHITECTUUR			
N 			
		SITUATIE 1:1000	
OPDRACHTGEVER		WIJZIGINGSDATUM	
WERK		a) 03-12-2024 c) e) g)	
Yullus Locatie		b) d) f) h)	
FORMAAT		BIJDEGENOMMER	
A0		020-752	
SCHAAL		BLADNUMMER	
1:200		BA-001	
TEKENINGSDATUM		ONDERDEEL	
04-11-2024		SITUATIE TEKENING	
		REVISIE	
		- bouwplanvraag -	

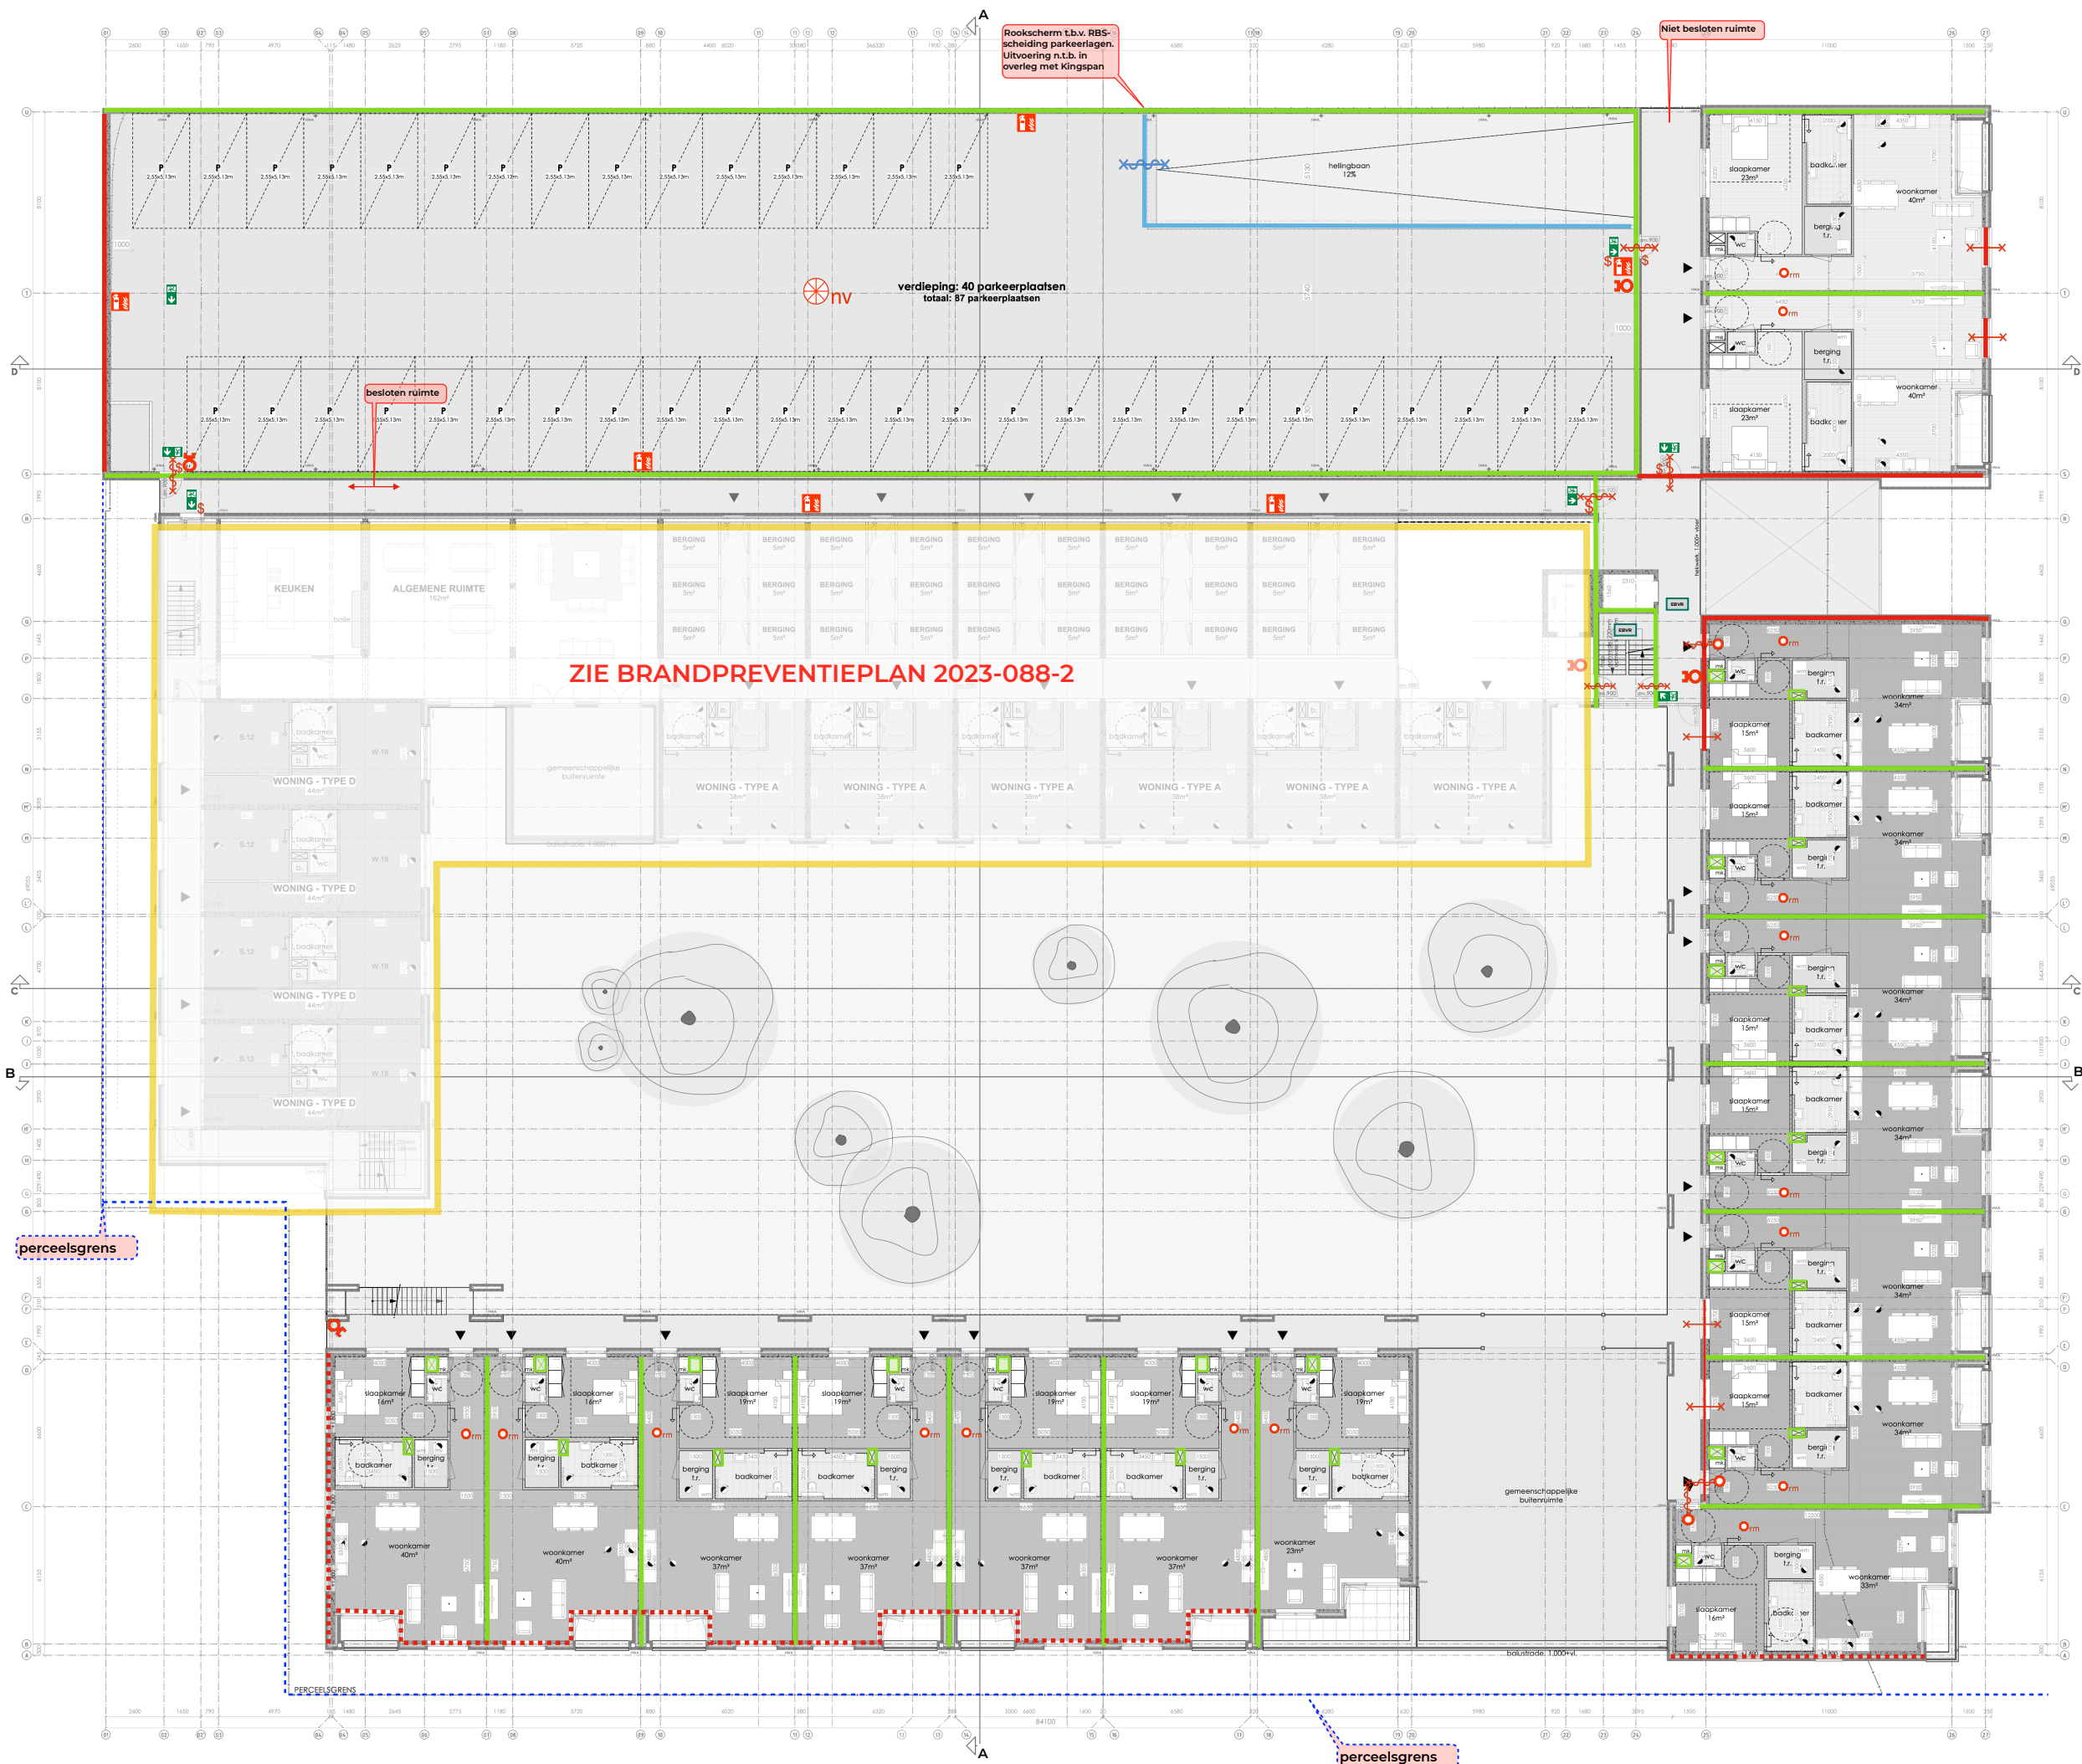


project **Juliuslocatie**
tekening **2023-088-1**

Brandpreventieplan 1e verd.
Conform bouwbesluit
blad 4 van 11

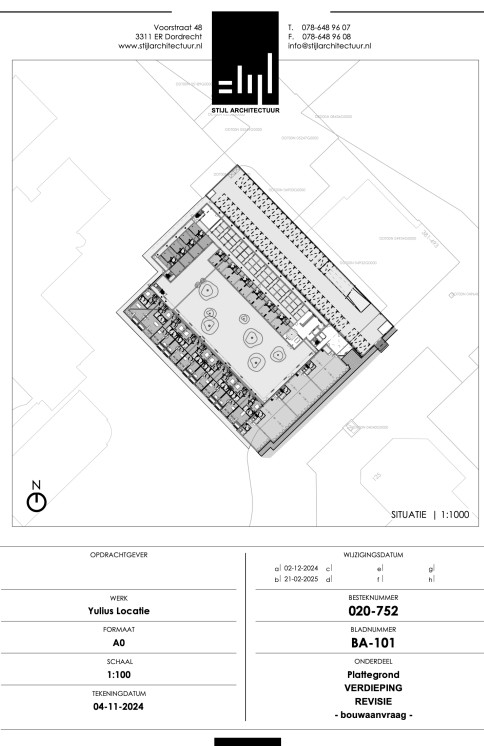


OPDRACHTGEVER	WUBRIGSDATUM
WERK Julius Locatie	BESTENDIGHEID 020-752
FORMAAT A0	BLADNUMMER BA-101
SCHALE 1:100	VERSIJDELING Plattegrond VERDIEPING
TREKINGSDATUM 04-11-2024	REVISIE - bouwvraag -

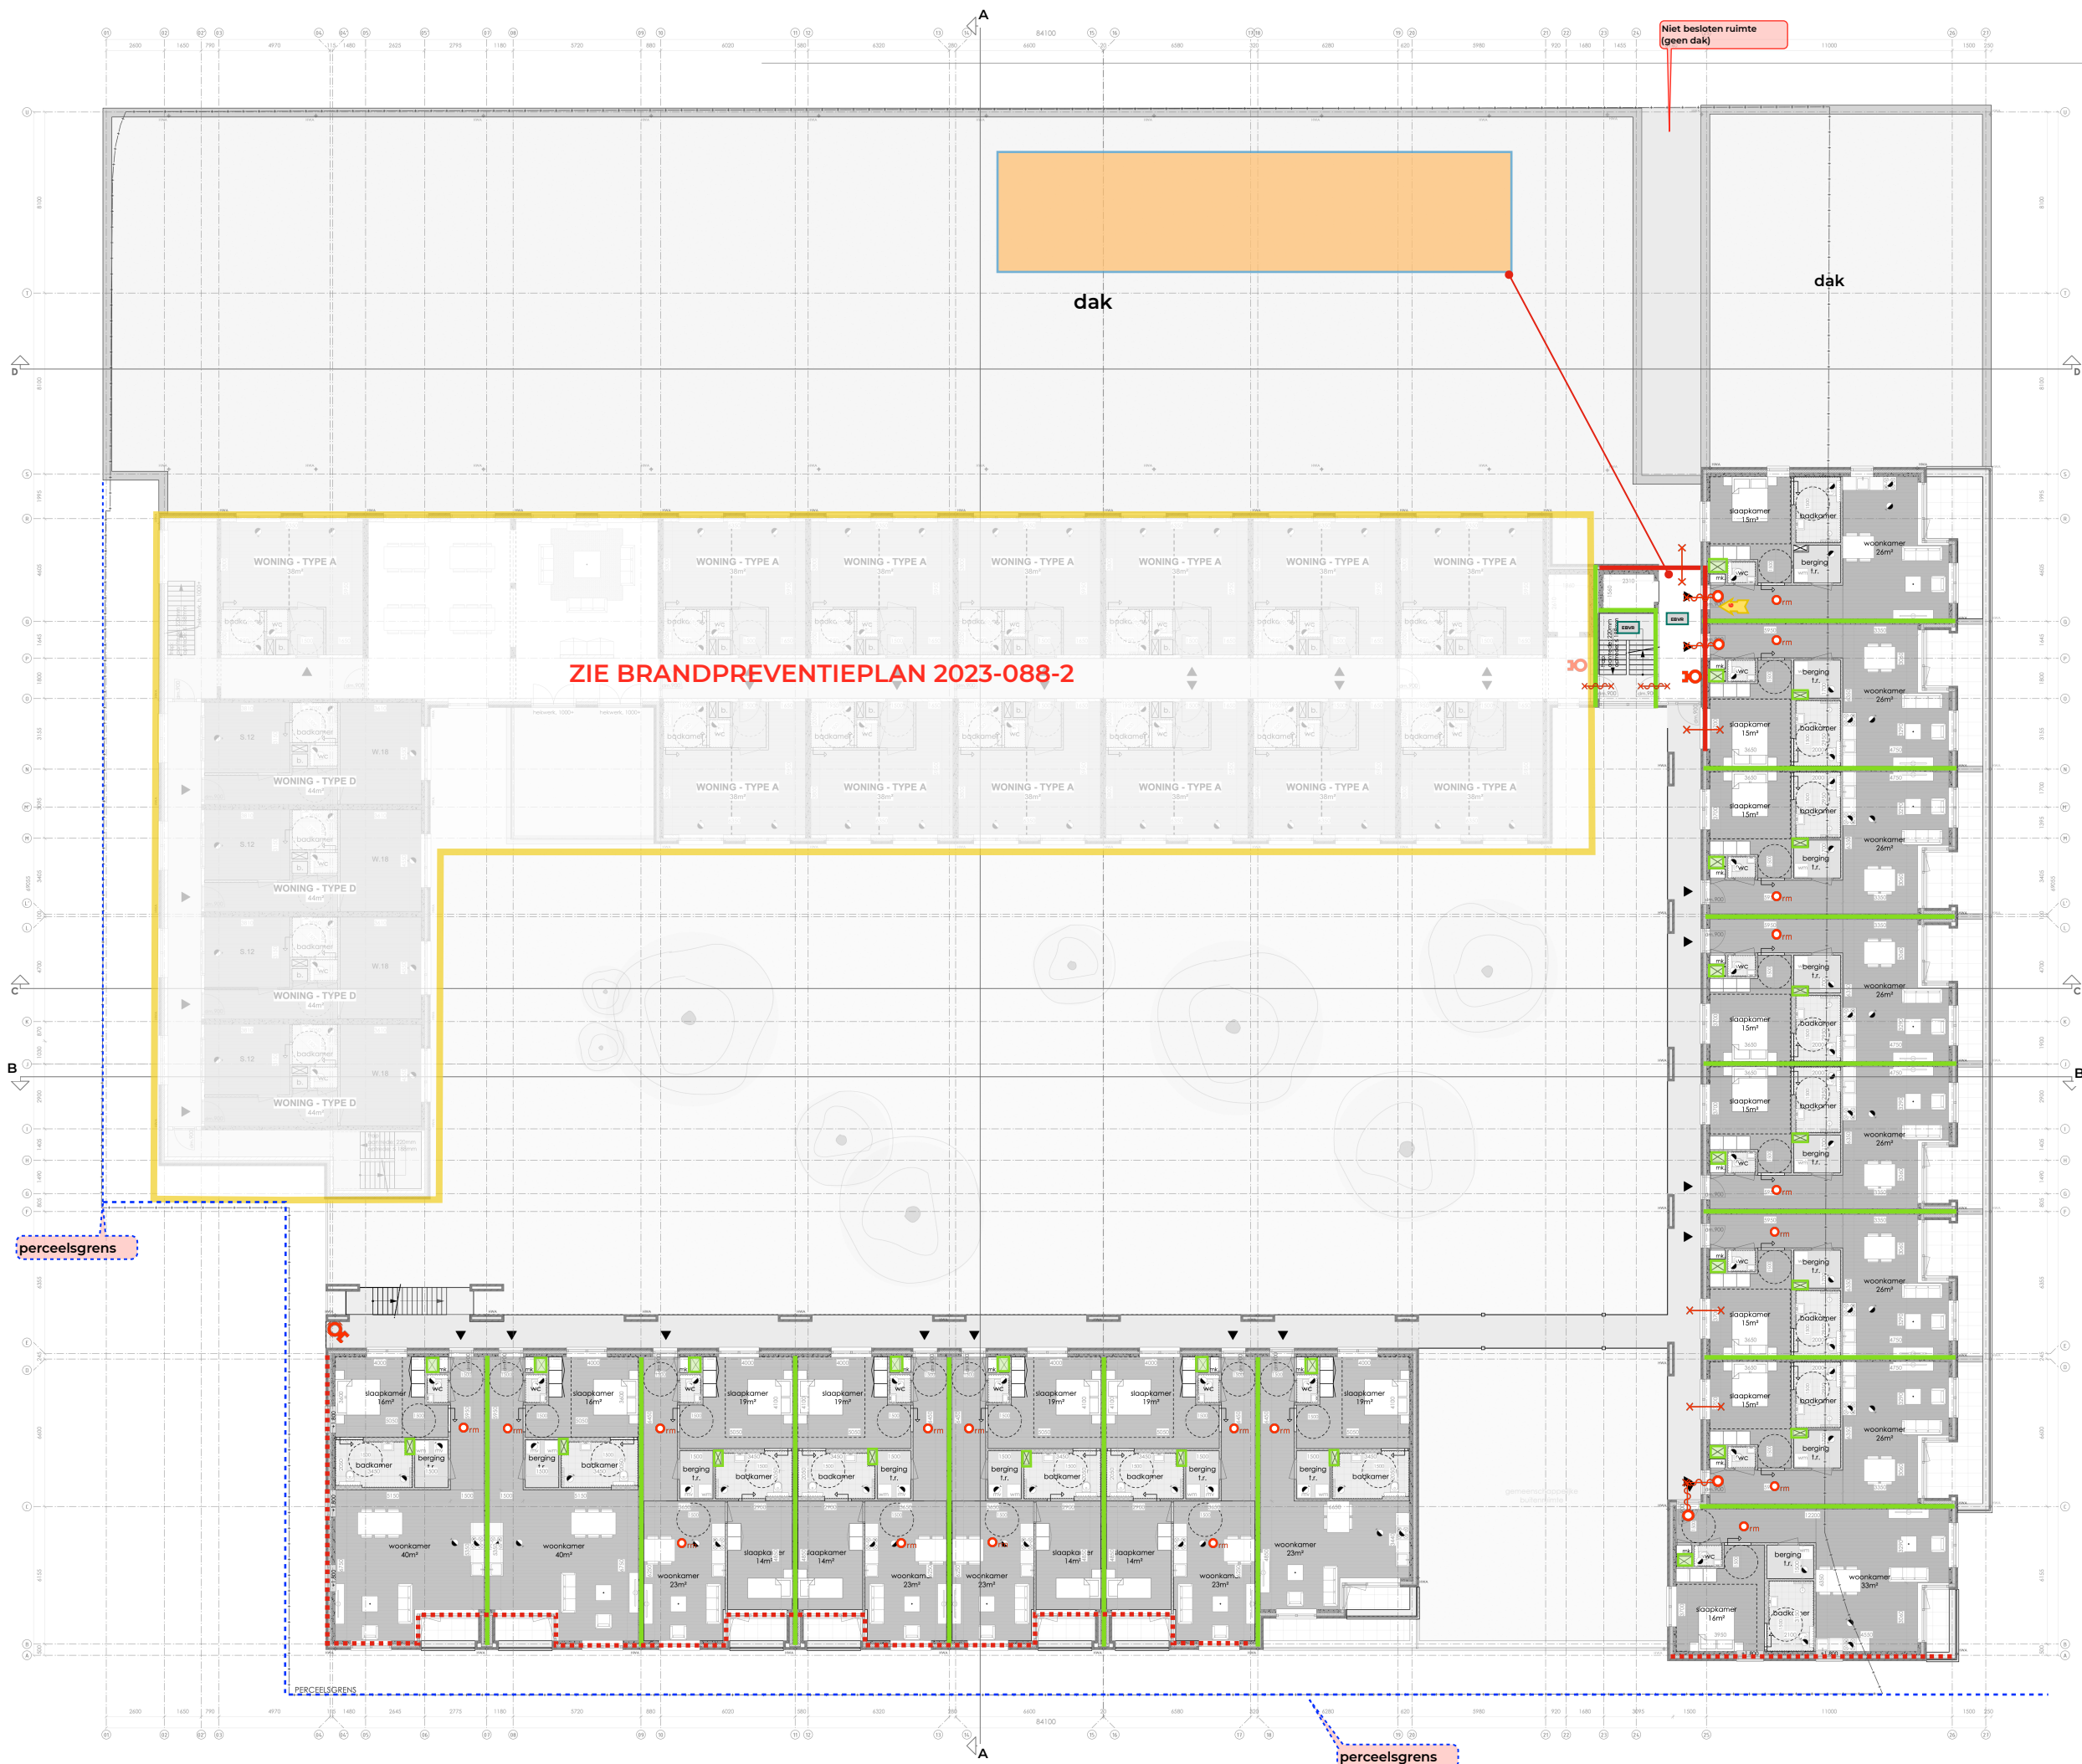


project **Juliuslocatie**
tekening **2023-088-1**

Brandpreventieplan 2e verd.
Conform bouwbesluit
blad 5 van 11

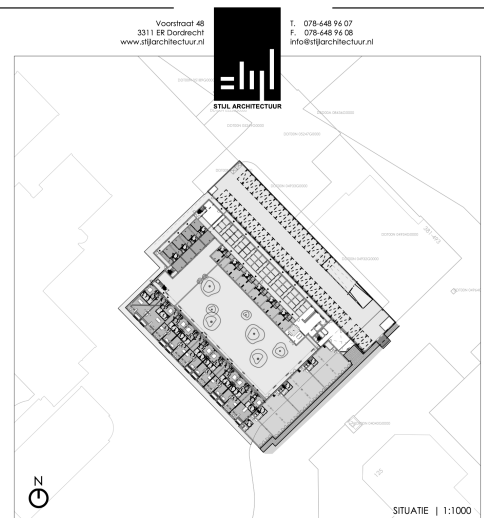

OPDRACHTGEVER	WUJONGINGEDATUM
WERK	BESTELNUMMER
Yulus Locatie	020-752
BLADNUMMER	BA-102
FORMAAT	CHOUKORE
A0	Plattegrond
SCHAAL	2e VERDIEPING
1:100	REVISIE
TENDERINGSDATUM	- bouw aanvraag -
04-11-2024	

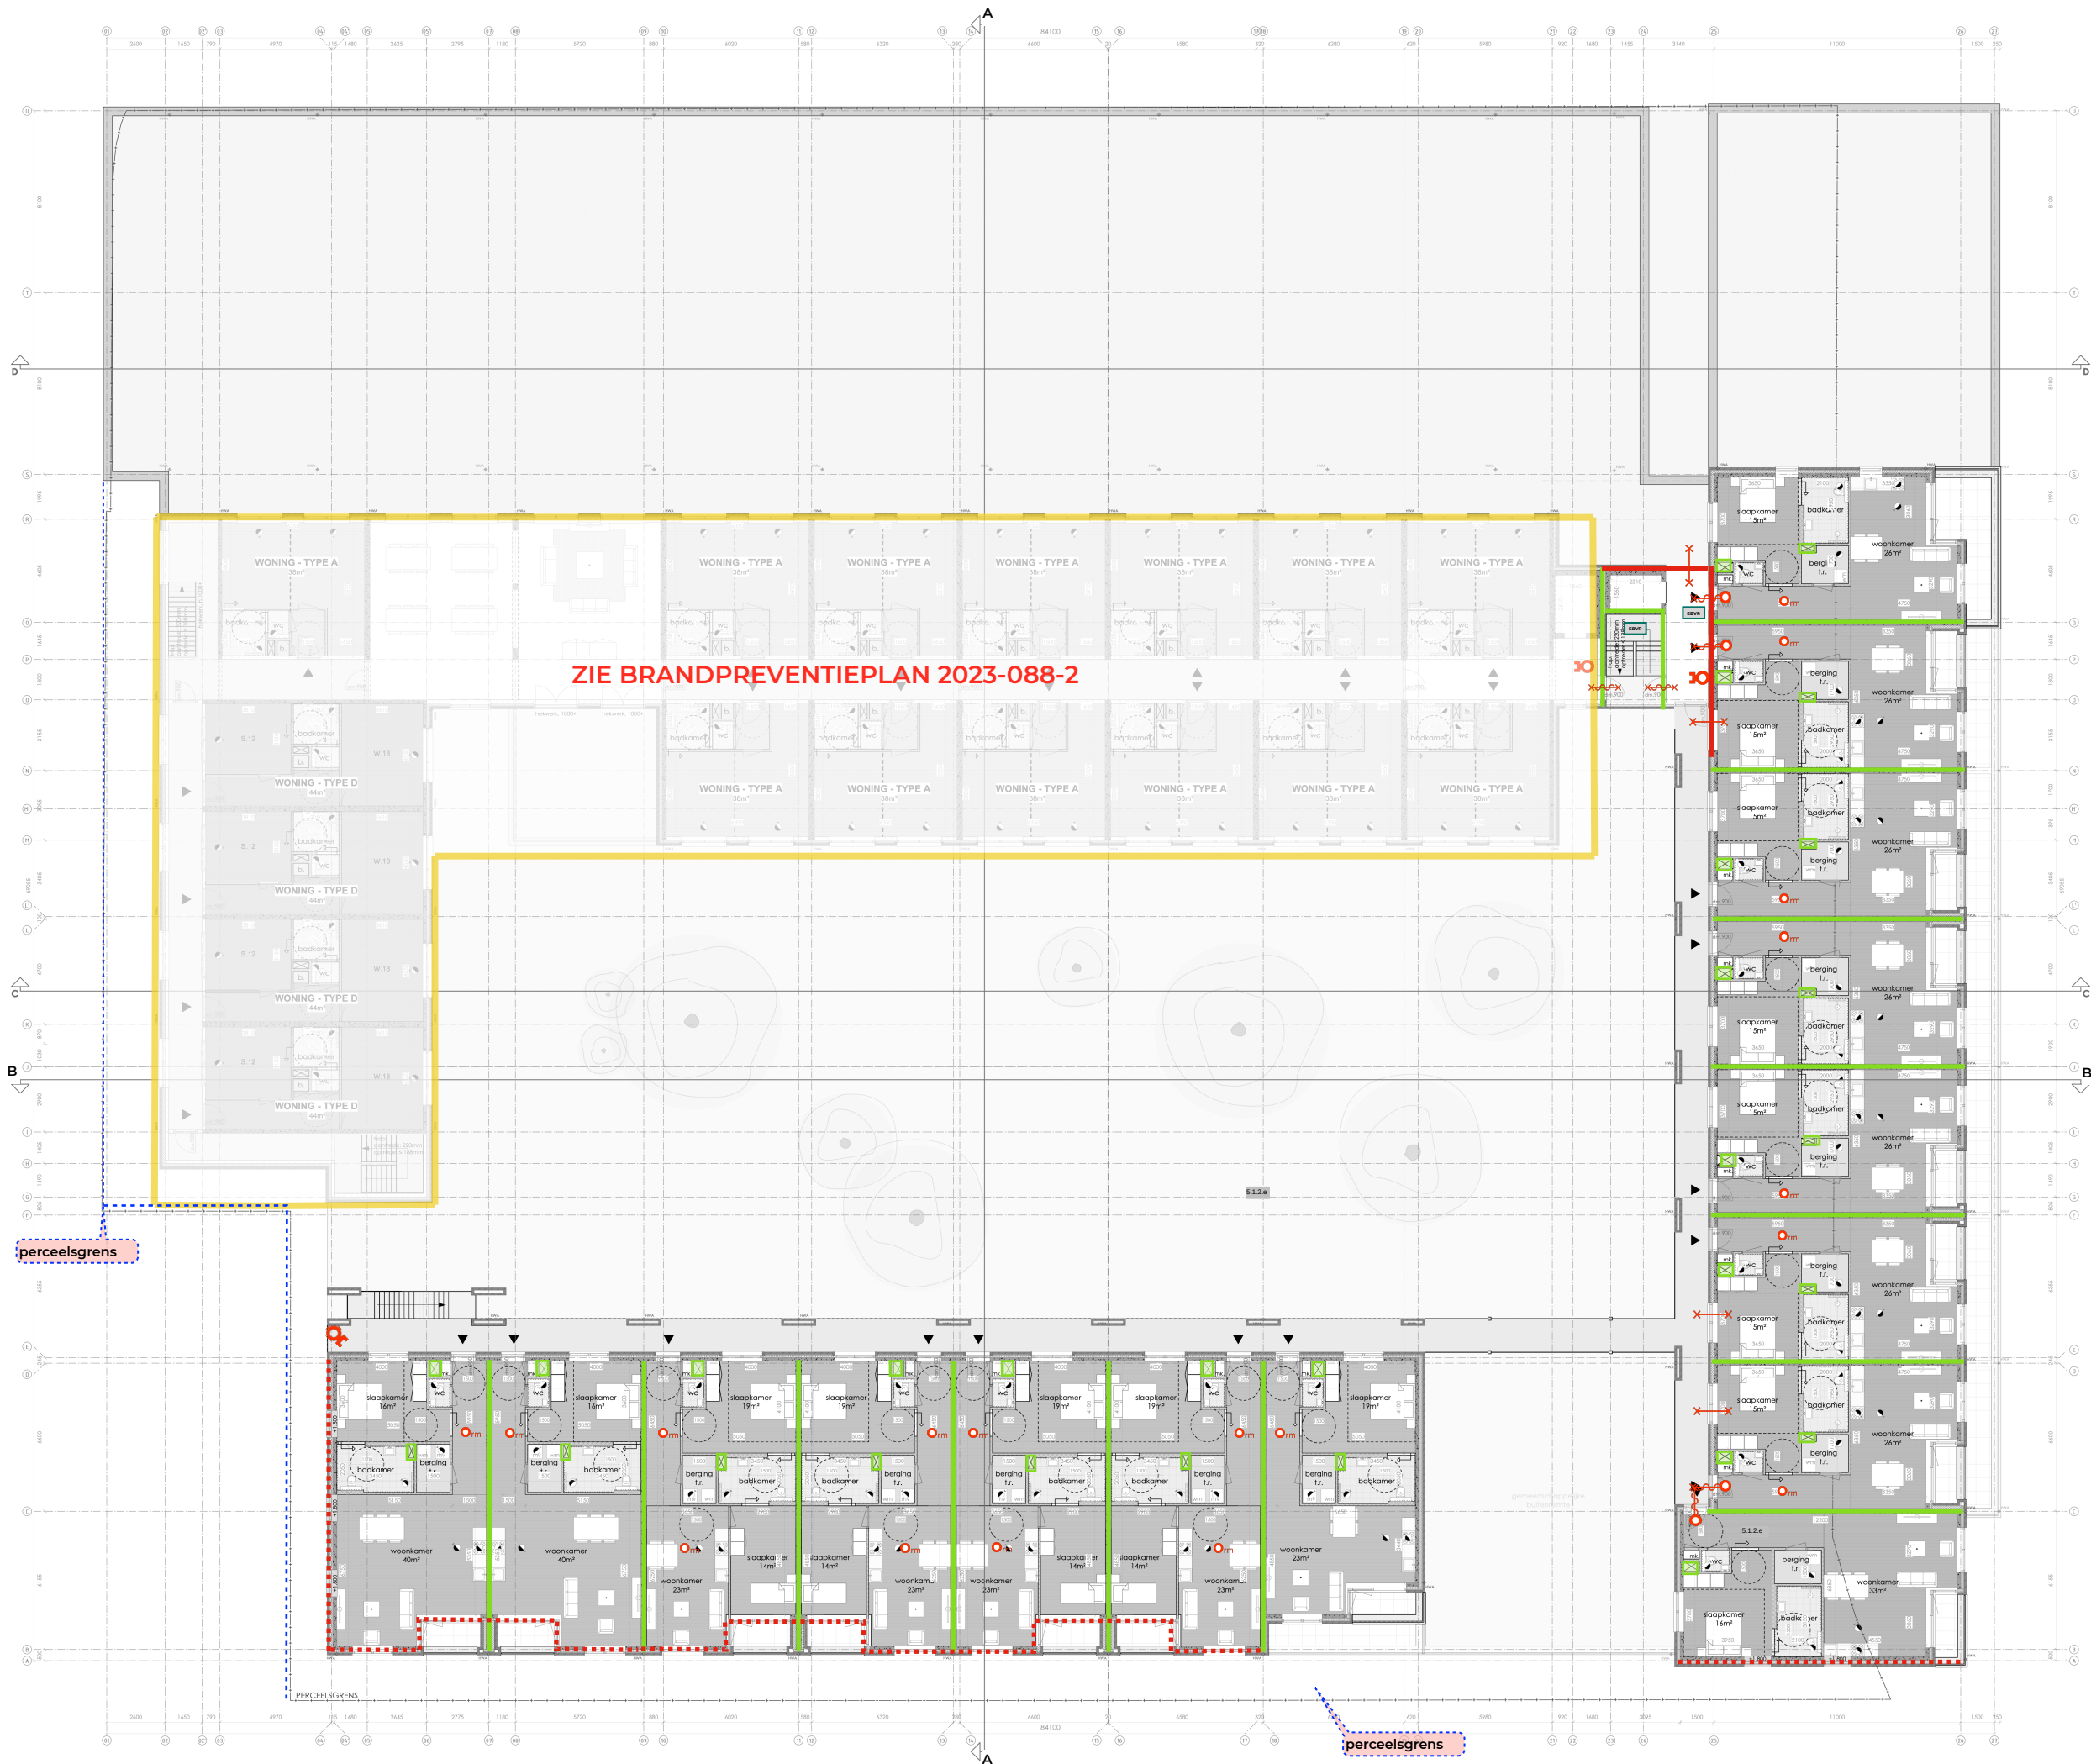

ZIE BRANDPREVENTIEPLAN 2023-088-2


perceelsgrens

perceelsgrens



project **Juliuslocatie**
tekening **2023-088-1**

Brandpreventieplan 4e verd.
Conform bouwbesluit
blad 7 van 11

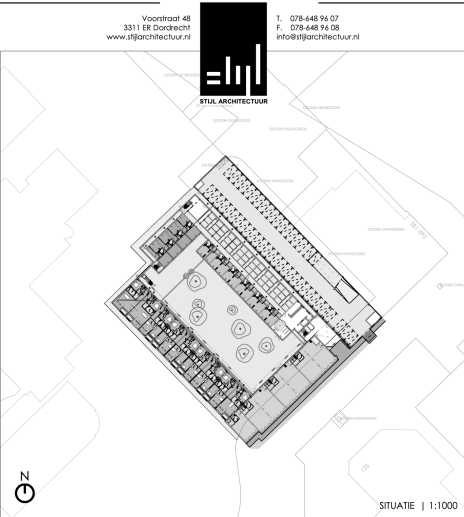

OPDRACHTGEVER	WURDIGINGSDATUM
WERK	al 03-12-2024 cl
Julius Locatie	al 21-02-2025 cl
BLADNUMMER	al 01
020-752	al 01
FORMAAT	al 01
A0	al 01
SCHAAL	al 01
1:100	al 01
TITEL	al 01
Plattegrond	al 01
4e VERDIEPING	al 01
REVISIE	al 01
- bouwplanvraag -	al 01

Gevel voorzien van 30 minuten brandwerende ramen, deuren en puien, OOK VAN LOGGIA'S: = eis op grond van Bouwbesluit artikel 2.84 lid 8 bij gegeven afstand tot perceelsgrens




(Hoofd)draagconstructie 90 minuten brandwerend



project	Juliuslocatie
tekening	2023-088-1

Brandpreventieplan gevels

Conform bouwbesluit
blad 9 van 11

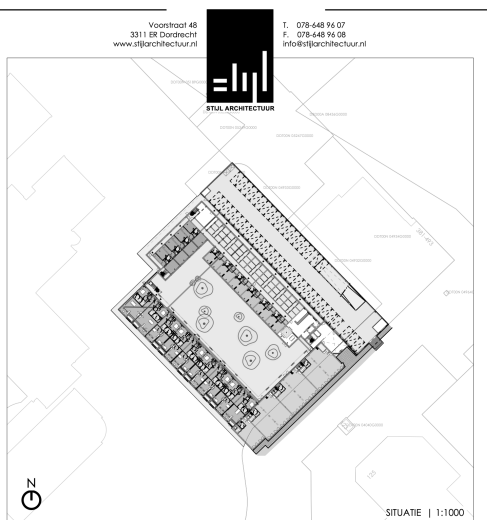

OPDRACHTGEVER	WILDIJONGESTADEN a) 09-12-2024 a) 21-03-2025 a) a) b) 13-12-2024 c) b) n)	
WERK	TEGENNAAMDE 020-752	
Yulus Locatie	N.A.O.N.D.E.R BA-201	
FORMAT	ONDERDEEL	
AO	Gevelaanzichten ACHTER (NW, ZJ (ZW)	
SCHAAL	REVISIE - bouwwaanraag -	
1:100		
TEKENINGSTADIA		
04-11-2024		

