

Peil = 0 = bk.afgewerkte beg.grond vloer = 0,200m +NAP
Peilmaten tov peil = 0

 Brandwerendheid hoofddraagconstructie 90min.
Ruimte voor sparingen en leidingen door de vloer

↙ Overspanningrichtingen:
Geïsoleerde knlpl.vloer d=200 (beg.gr. appartementen)
Ongeïsoleerde knlpl.vloer d=200 + druklaag d=60 (beg.gr. stallingsgarage)
Betonvloer d=300 (verdiepingsvloeren)
Betonvloer d=200, type A, (verd.vloeren tpv verjonging)
Betonvloer d=250 (dakvloeren)

Betonwanden	bouwmuren	d=250
	kopgevels	d=180
	lift	d=200, 220


Betonkolom	200x400, 400x400
------------	------------------

Profielstaal S235JR/S355J2 (warm gewalst)
Kokers/buizen S275JOH/S355J2H (warm gewalst)
Ankers/bouten kwaliteit min. 8.8, lassen a=min.4mm

Door leverancier og, maximaal om de 2 bouwlagen

Noodoverstorten volgens tekening architect

Poeren	: C30/37, XC3
Balken	: C30/37, XC3
Vloeren	: C30/37, XC1
Druklaag stallingsgarage	: C30/37, XC3/XD4
Wanden	: C30/37, XC1
Kolommen	: C30/37, XC2
Druklaag	: C30/37, XC1

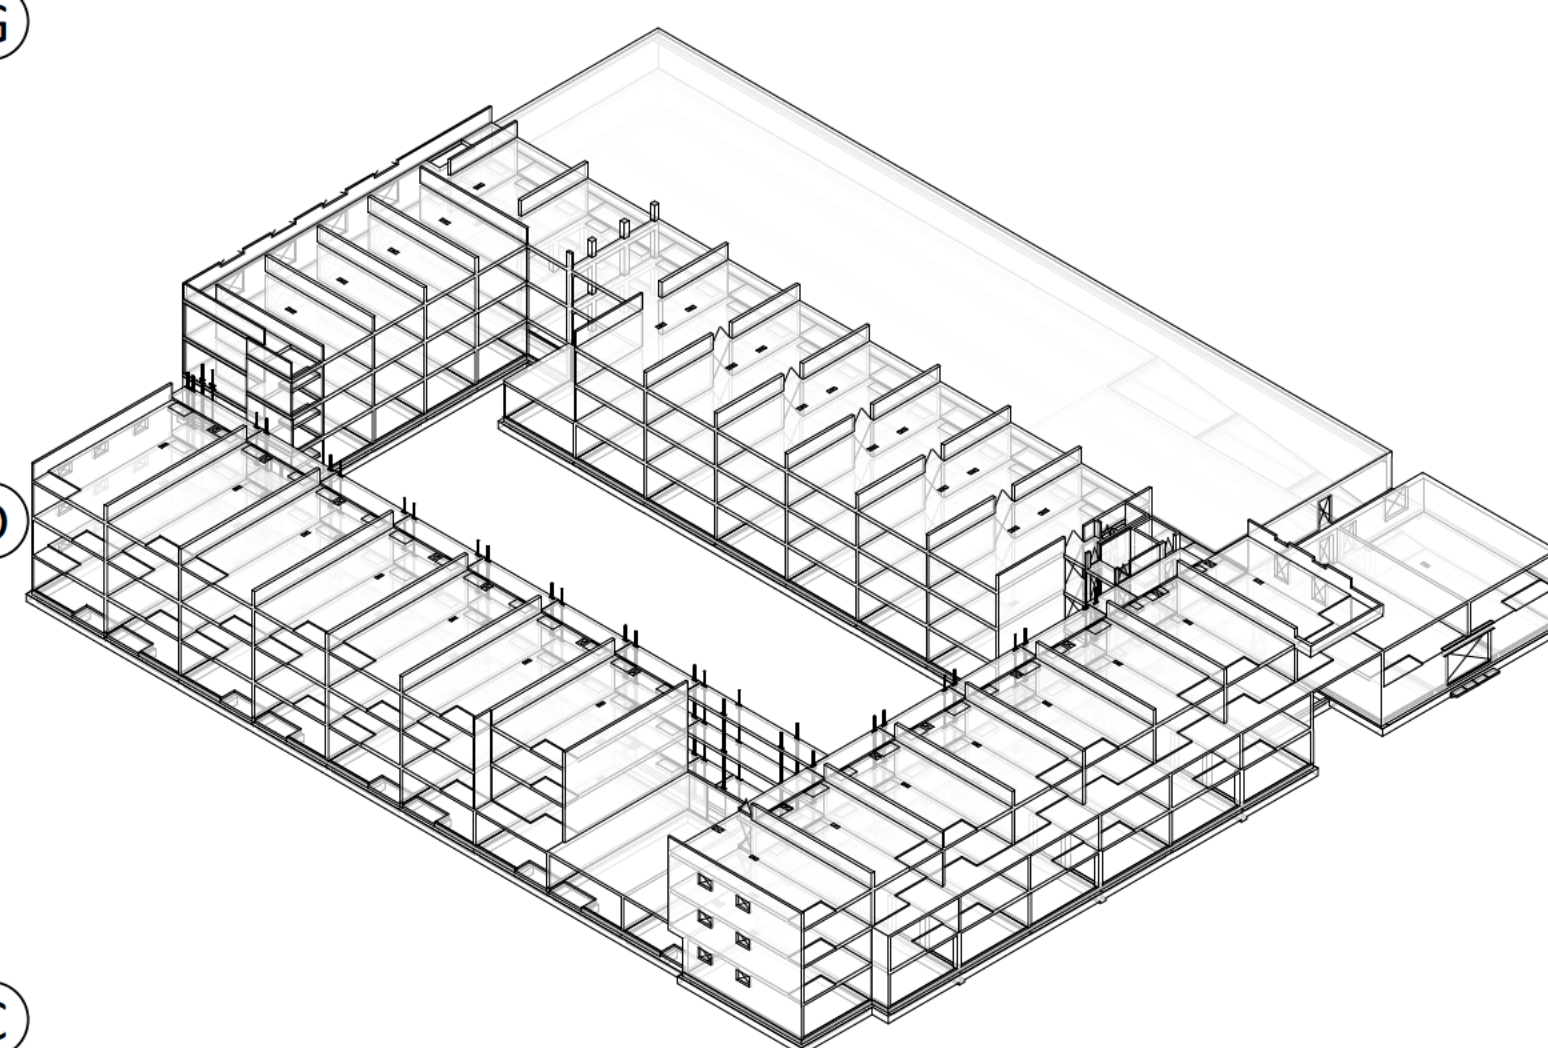

3	19-03-2025	Algehele revisie	wg
2	08-02-2023	Algehele revisie	wg
1	31-05-2021	Definitief	wg
0	07-05-2021	Ter Controle	wg
	datum	omschrijving	get.

	datum	omschrijving
	Opmachtgever	4d Projectontwikkeling BV te Dordrecht
	Project	Engineering 130 Zorgappartementen Overkampweg te Dordrecht

Projectmodelleer	
Fase	Definitief Ontwerp (D)
Schaal	1:100
Formaat	A0
Status	Definitief

H.A. Lorenzestraat 1A
3331 EE Zwijndrecht


E 
I www.jecon.nl



Onderdeel

Overzicht 3e verdieping

JECON Projektnummer
21131

DO-C0213 3

Het auteursrecht beruht bij JECON Engineering. Niets van deze tekening mag worden aangevuld en/of gewijzigd op welke wijze dan ook, zonder voorafgaande schriftelijke toestemming van JECON Engineering. Alle rechten voorbehouden.