

Renvooi:
(tenzij anders aangegeven)

Algemene opmerkingen
Peil = 0 = bk.afgewerkte beg.grond vloer = 0,200m +NAP
Peilmaten tov peil = 0
Brandwerendheid hoofd draagconstructie 90min.
Ruimte voor sparigen en leidingen door de vloer

Vloeren
→ Overspanningrichtingen:
Geïsoleerde knipl.vloer d=200 (beg.gr. appartementen)
Ongeïsoleerde knipl.vloer d=200 + druklaag d=60 (beg.gr. stallinggarage)
Betonvloer d=300 (verdiepingsvloeren)
Betonvloer d=200, type A, (verd.vloeren tpx verjonging)
Betonvloer d=250 (dakvloeren)

Wanden
Betonwanden bouwmuren d=250
 kopgevels d=180
 lift d=200, 220


Kolommen
Betonkolom 200x400, 400x400

Staal
Profielstaal S235JR/S355J2 (warm gewalst)
Kokers/buizen S275JOH/S355J2H (warm gewalst)
Ankers/bouten kwaliteit min. 8.8, lassen a=min.4mm

Metselwerkopvang
Door leverancier og, maximaal om de 2 bouwlagen

Wateraccumulatie
Noodoverstorten volgens tekening architect

Betonkwaliteit
Poeren : C30/37, XC3
Balken : C30/37, XC3
Vloeren : C30/37, XC1
Druklaag stallinggarage : C30/37, XC3/XD4
Wanden : C30/37, XC1
Kolommen : C30/37, XC2
Druklaag : C30/37, XC1

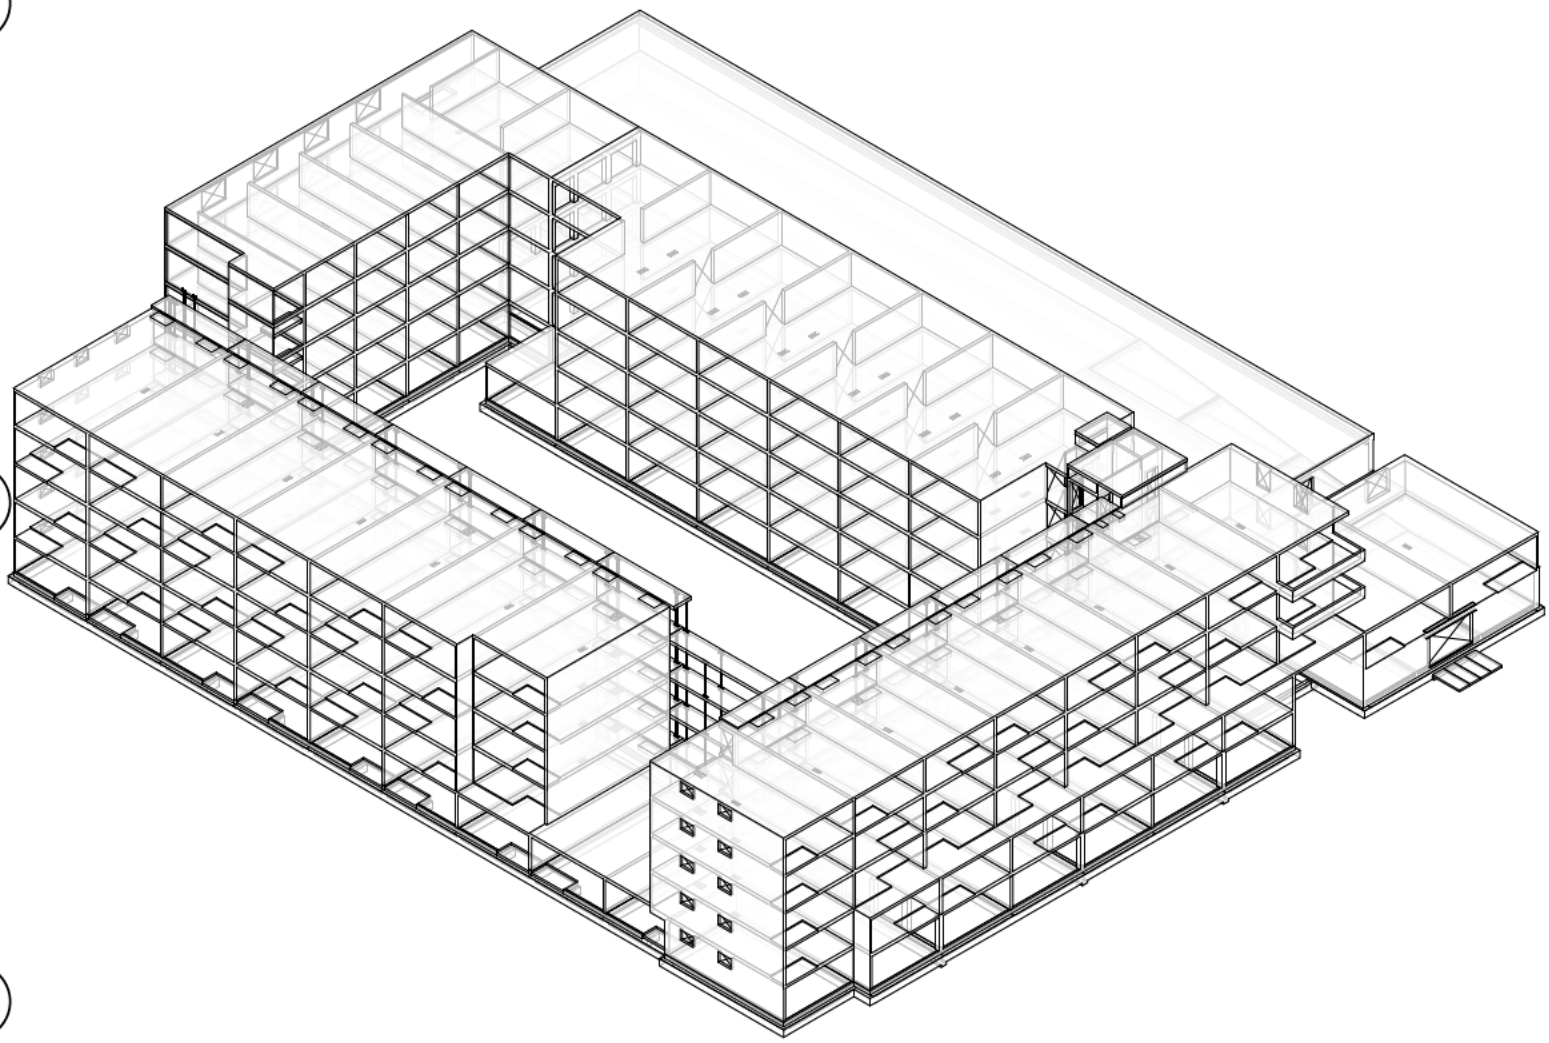

3	19-03-2025	Algemeine revisie	wg
2	08-02-2023	Algemeine revisie	wg
1	31-05-2021	Definitief	wg
0	02-05-2021	Tec. Controle	wg
	datum	omschrijving	get.

Opdrachtgever
4d Projectontwikkeling BV
Project
te Dordrecht
Engineering 130 Zorgappartementen Overkampweg
te Dordrecht

Projectmodulair
Fase Definitief Ontwerp (DO)
Schaal 1:100
Formaat A0
Status Definitief

H.A. Lorentzstraat 1A
3331 CE Zwijndrecht
E JECON.nl
I www.jecon.nl

JECON
engineering

