


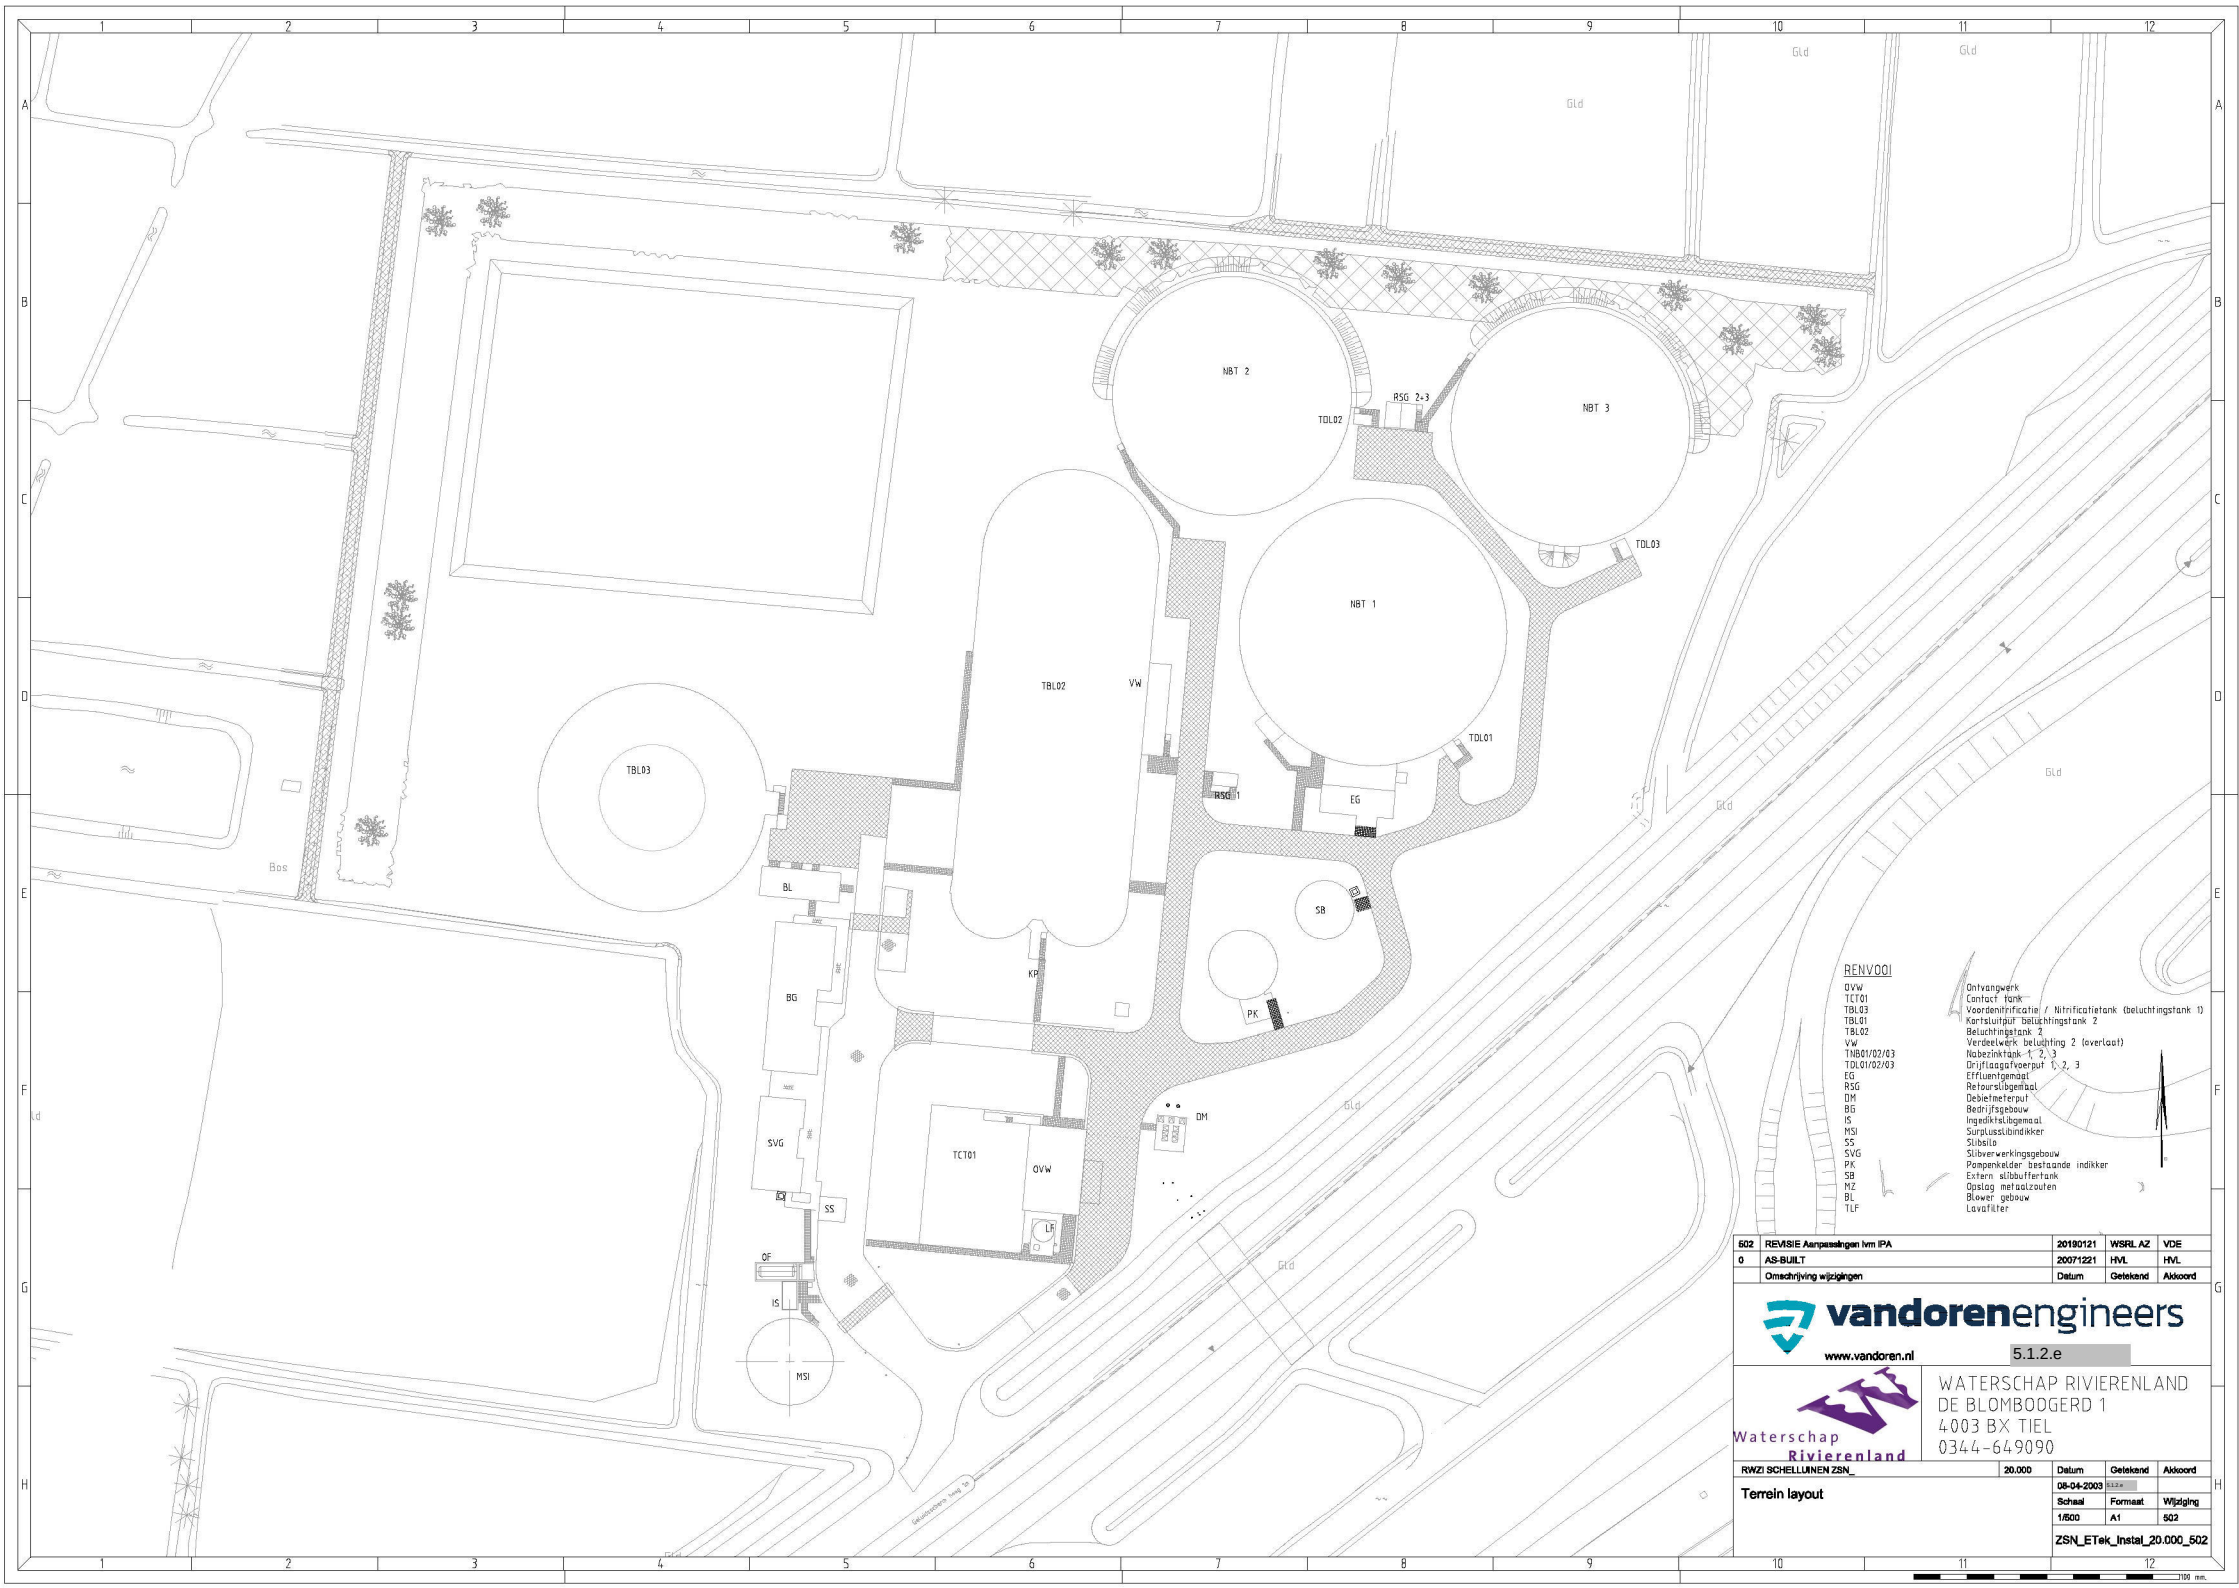

602	REVISIE Aanpassingen t/m IPA	20190121	WSRL AZ	VDE
0	AS-BUILT	20071221	HVL	HVL
	Omschrijving wijzigingen	Datum	Getekend	Akkoord



5.1.2.e



WATERSCHAP RIVIERENLAND
DE BLOMBOOGERD 1
4003 BX TIEL
0344-649090

RWZI SCHELLUNEN ZSN	20.000	Datum	Getekend	Akkoord
Terrein layout		08-04-2003	Sizze	
		Schaal	Formaat	Wijziging
		1/600	A1	502
		ZSN_ETek_Instal_20.000_502		