


AANZICHT TENNET HOOGSPANNINGSMAST nr.49 (h=143 mtr.)

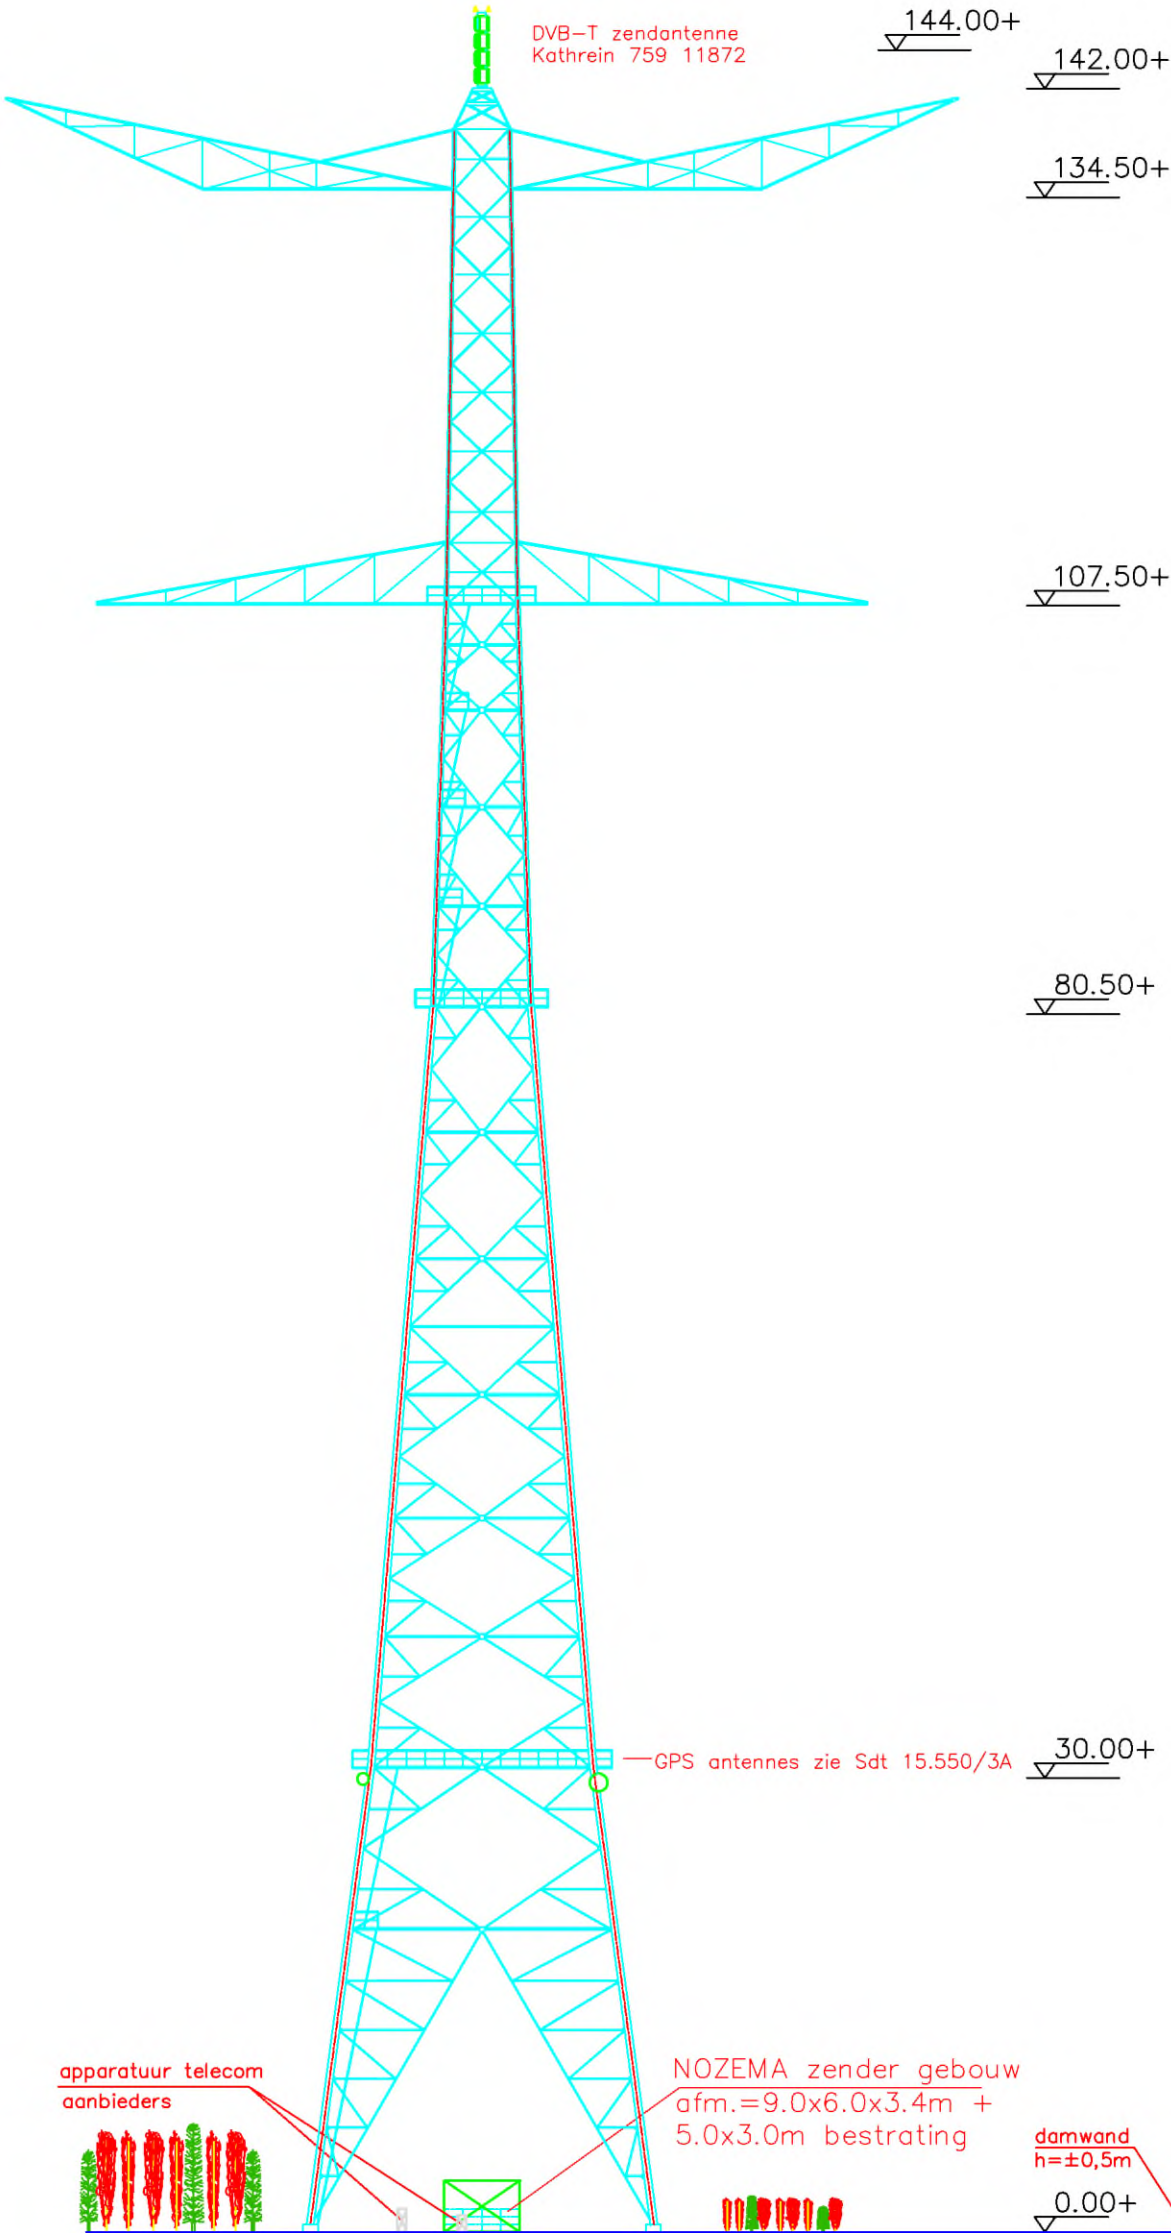

	Geleidend door/rop:		Gewijzigd door/rop:		Controle door/rop:		Vrijgave door/rop:		maten in:	schaal:
	PBO	/ 15-01-04	RBR	/ 13-03-2018	RVE	/ 14-03-2018	RVE	/ 14-03-2018	mm	1:500
Projectie:		Project:		zendstation: SLIEDRECHT mastaanzicht		Sdt 15.550/1A		Uitgave	Formaat	
		VolkerWessels		Bouw, Beheer Ether				2	A3	