


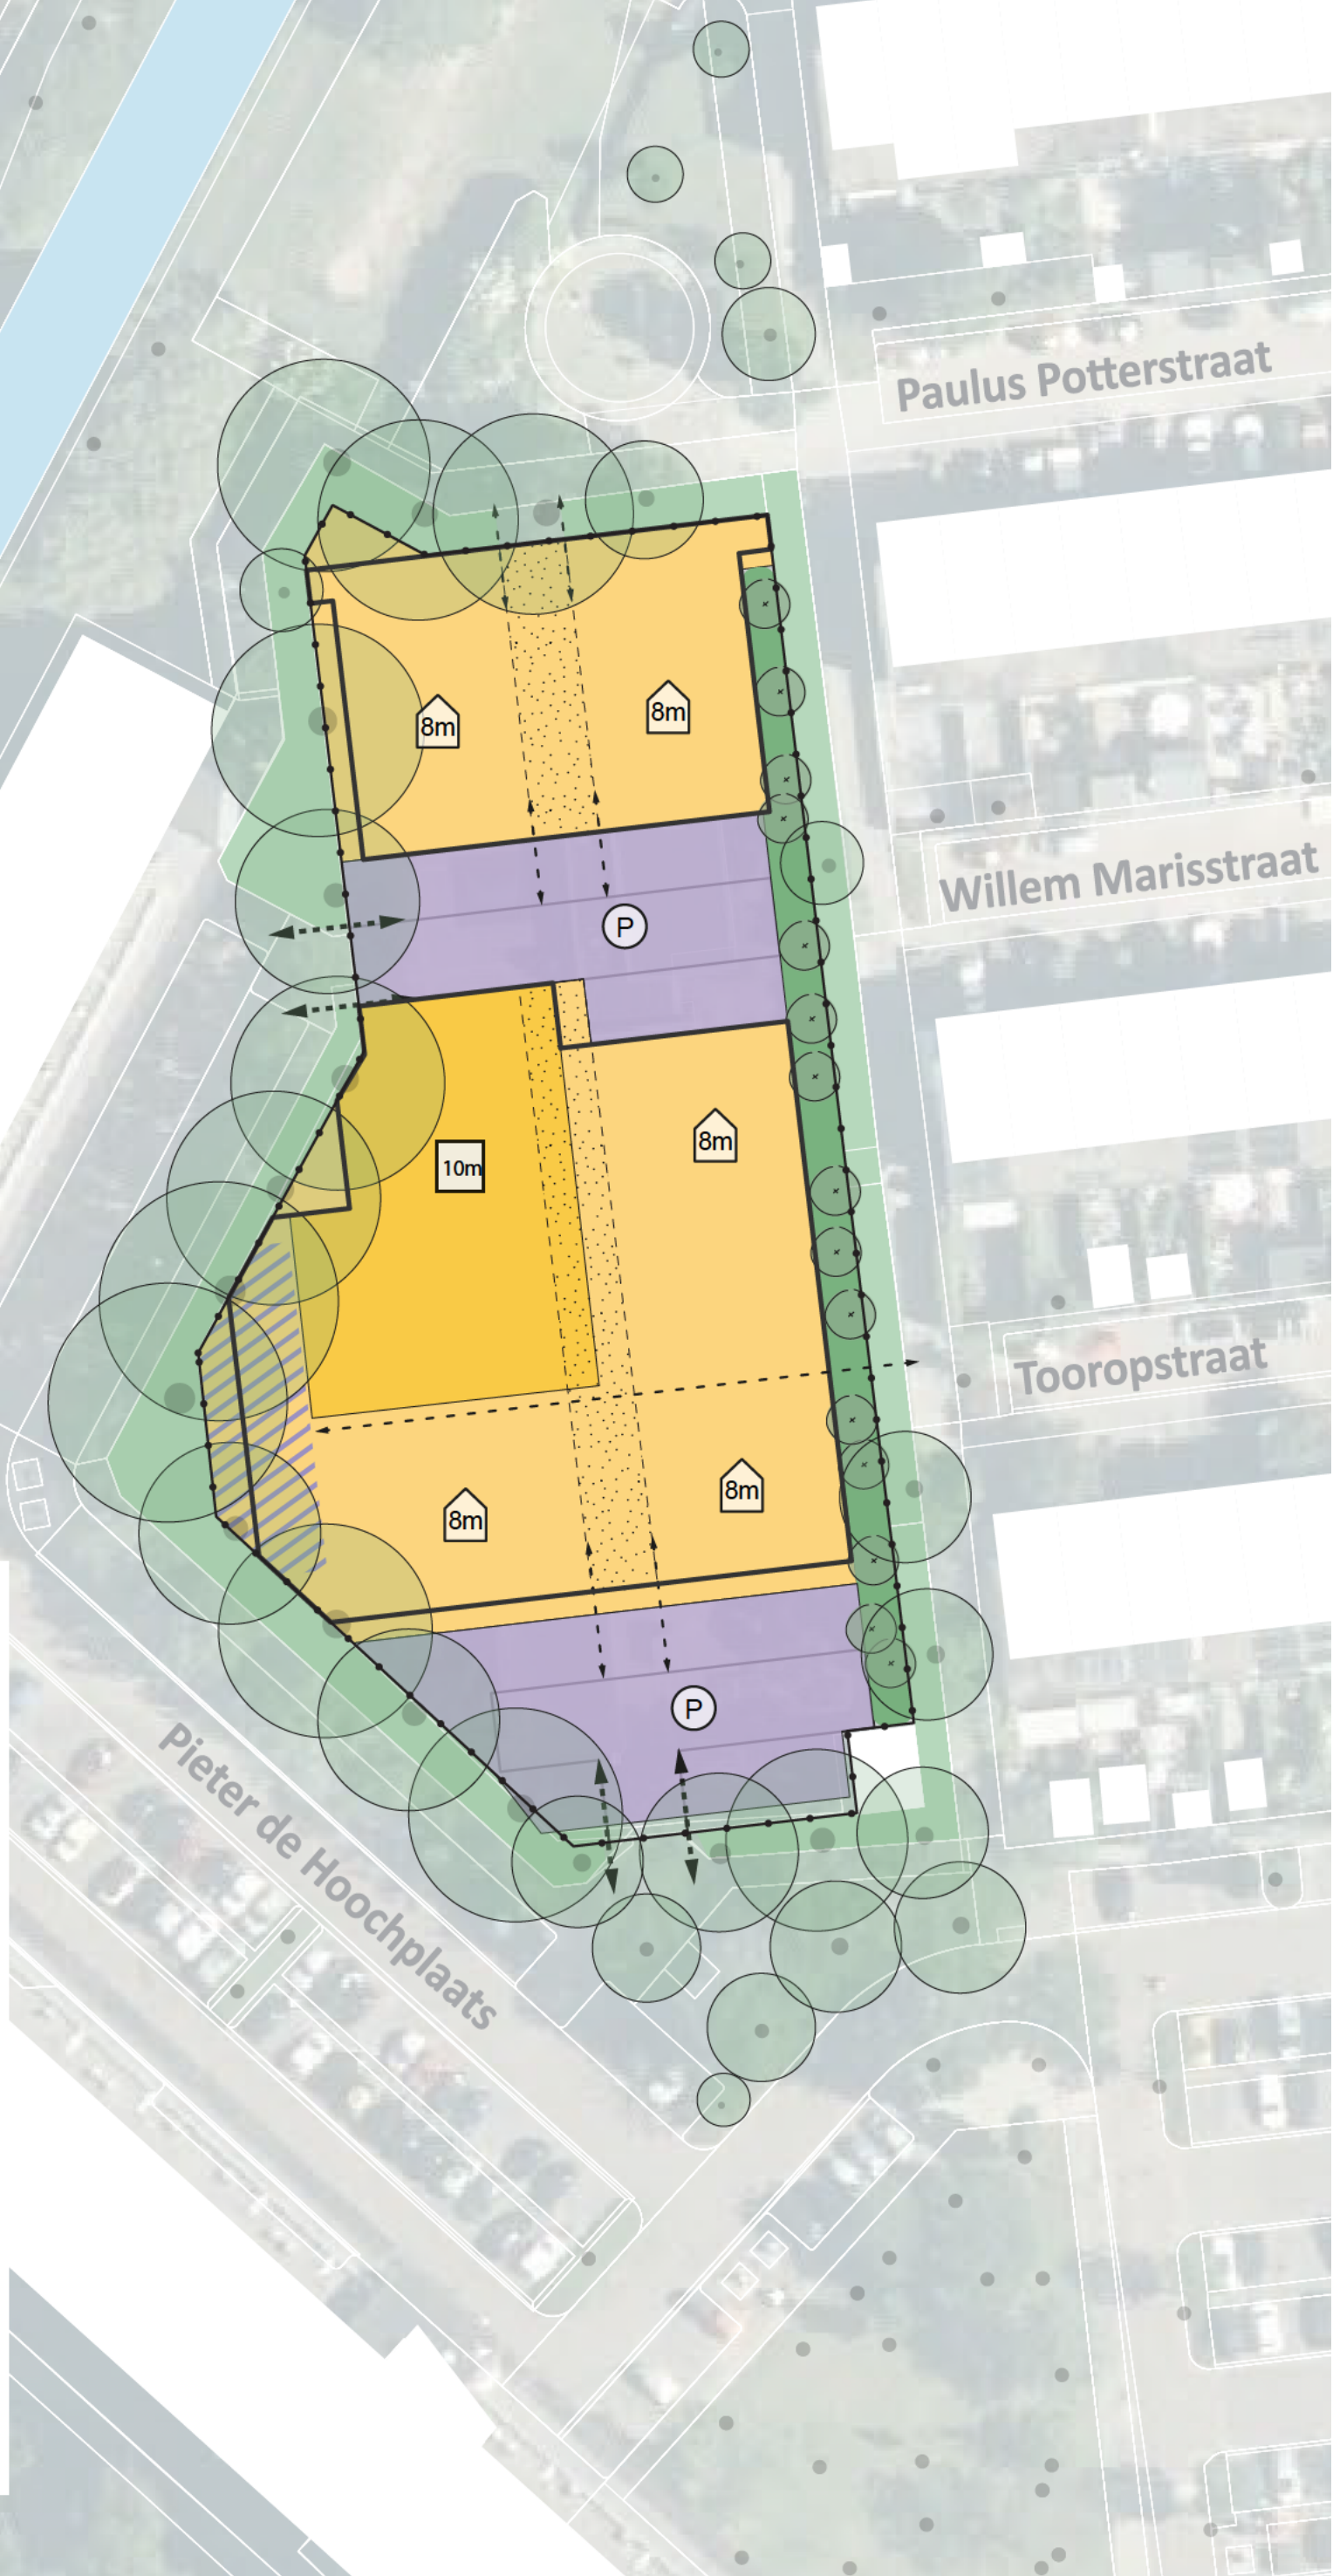

Legenda

- Bouwvlak
- 29 grondgebonden eensgezinswoningen van max. 8m hoog + waarvan max. 4 woningen van 10m in plangebied ntb)
- 18 gestapelde woningen (max. 10m hoog)
- Totaal 33 parkeerplaatsen (norm 0,7)
- Groenstrook
- Bestaand groen
- Zones voor bergingen 47 stuks à 5m2
- Autovrije groene openbare ruimte
- Entree auto
- Doorgang langzaam verkeer
- Doorgang langzaam verkeer nader te bepalen

