


Peil =0 (=550mm boven bovenkant betonvoet hek Massive)
= 4,95 + NAP

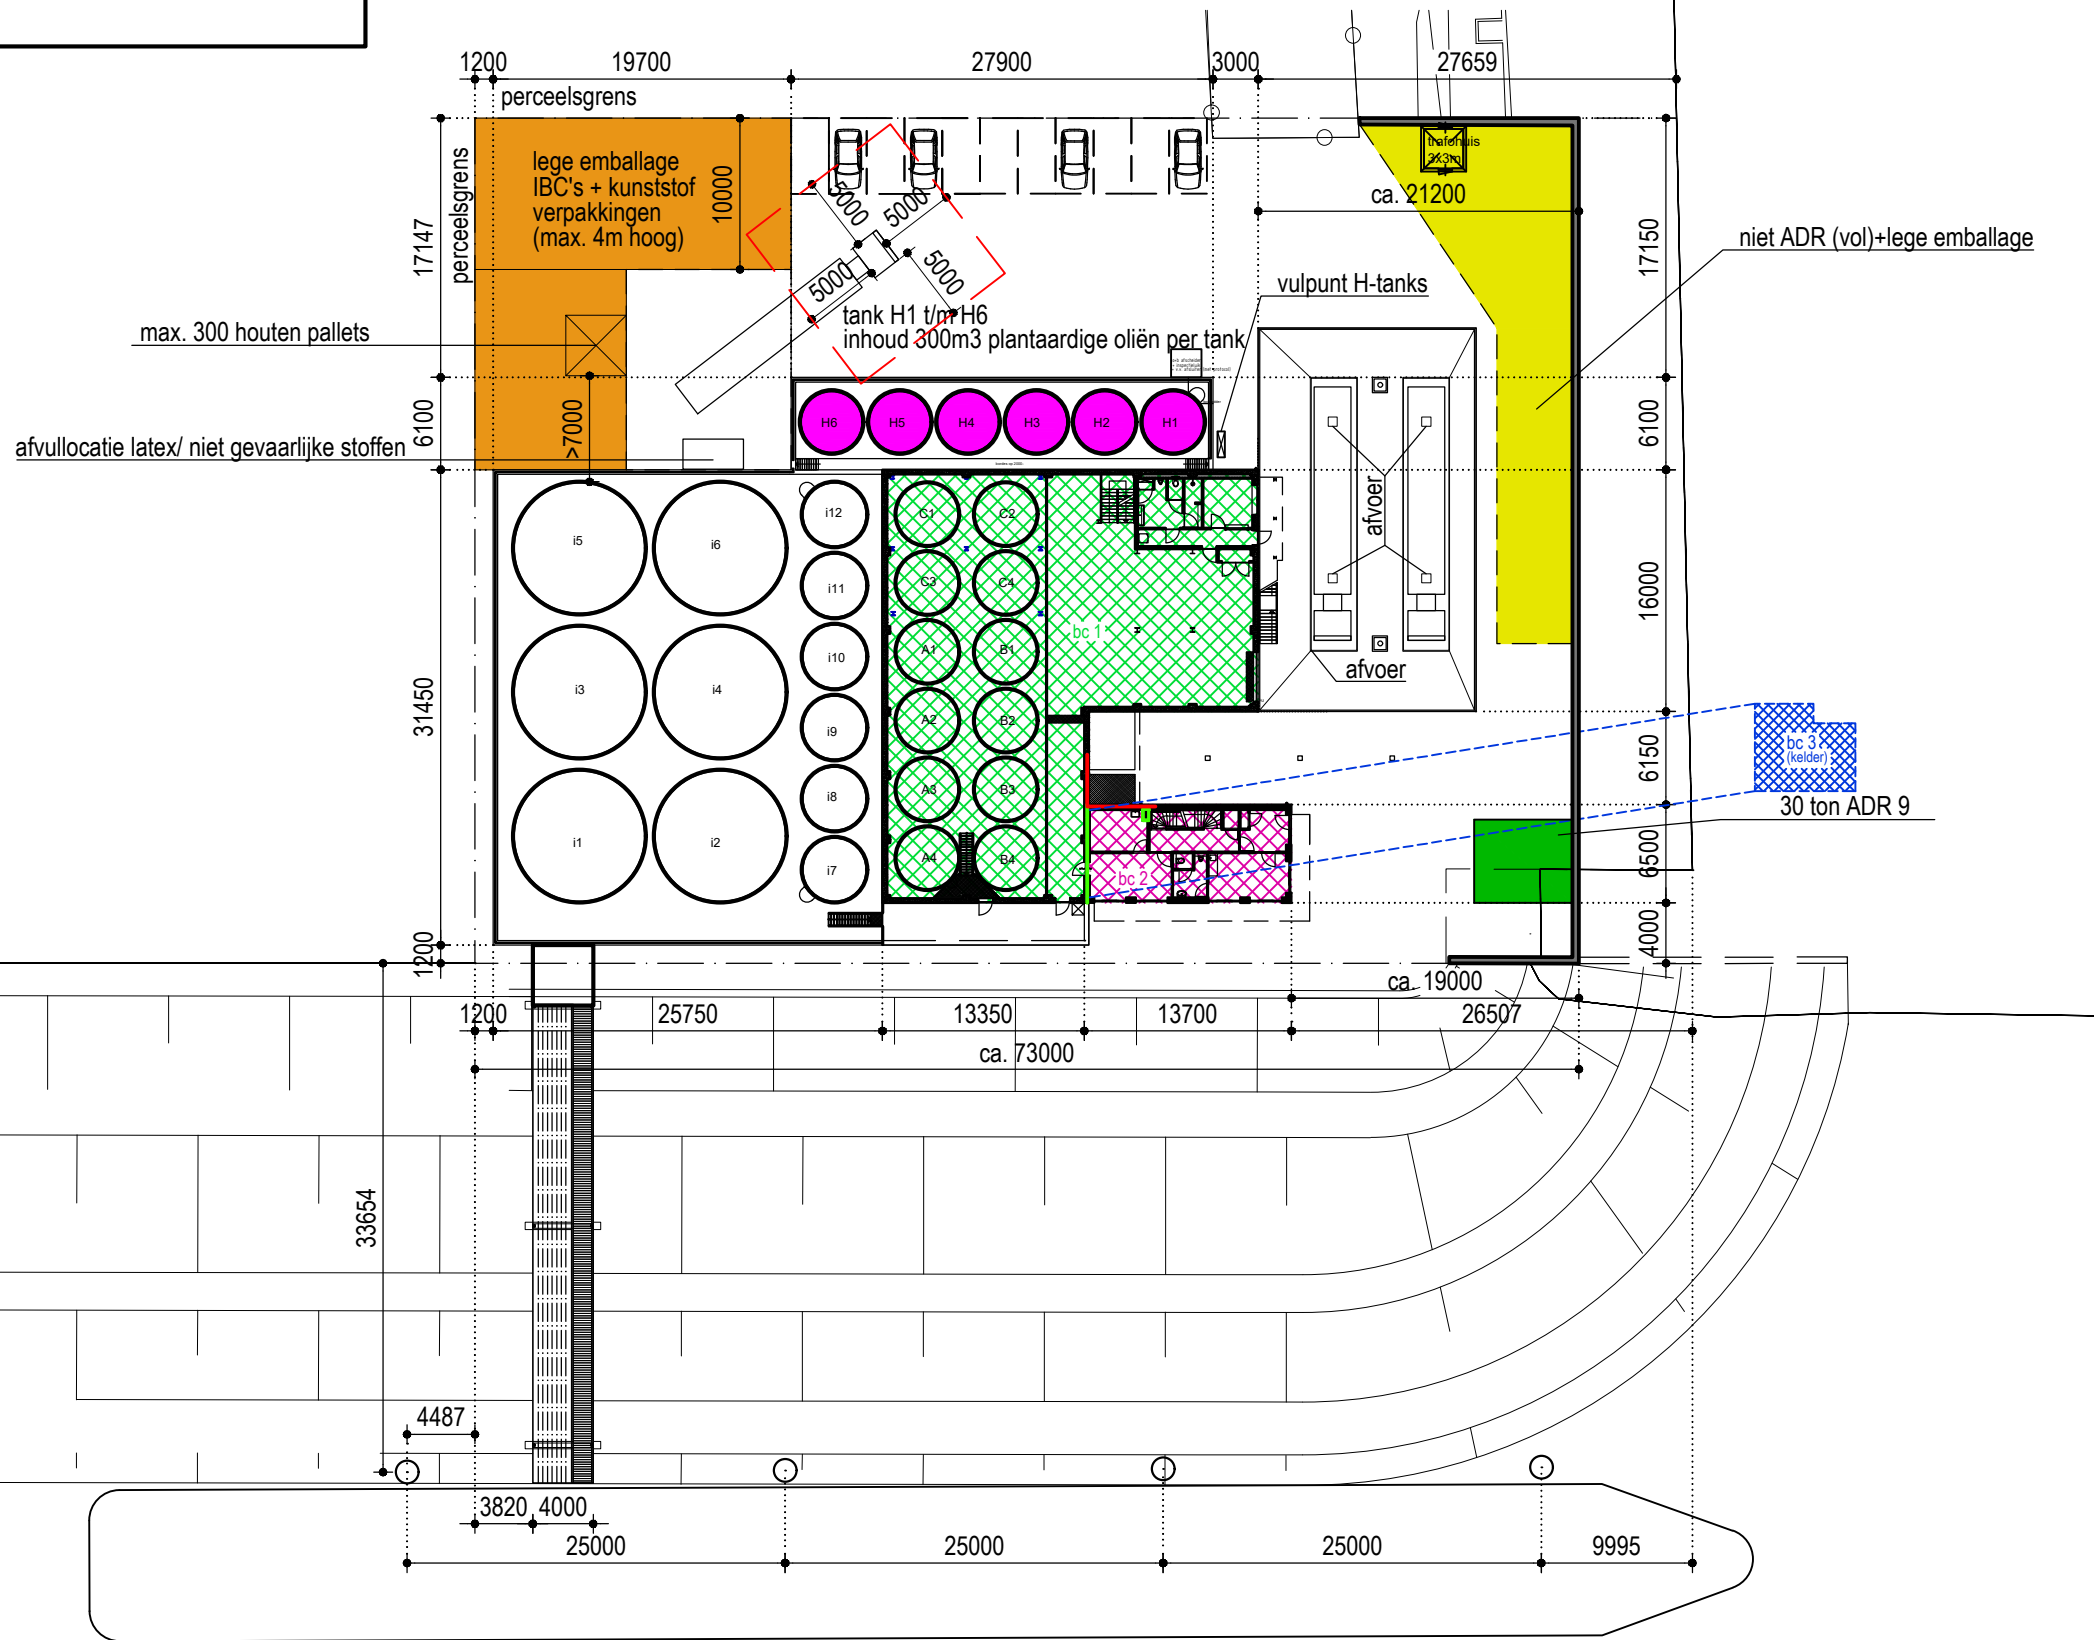

- brandcompartiment 1 (bc 1), ca. 1025 m² bedrijfsgebouw
- brandcompartiment 2 (bc 2), totaal ca. 270 m² - overig kantoorgebouw
- brandcompartiment 3 (bc 3), ca. 35 m²- kelder
- = brandscheiding met een weerstand tegen branddoorslag van tenminste 60 min. (reductie tot 30 minuten indien permanente vuurbelasting minder dan 500 MJ/m² bedraagt)
- = brandscheiding met een weerstand tegen branddoorslag van tenminste 30 minuten

BURO

VAN

DEN

DOOL

ONTWERPT
VASTGOED
BETER

Laag Dalemseweg 88
4208 BA Gorinchem
E info@burovandendool.nl
www.burovandendool.nl

Onderdeel: Situatie - nieuw

Project: Aanpassen tank H1 t/m H6 bij tankopslag aan Avelingen-Oost 14 te Gorinchem

Opdrachtgever: Merwetank B.V.
Slingelandseweg 22 3381 LA Giessenburg

Gewijzigd:
18 dec. 2020
10 mei 2021

Getekend: 5.1.2.e Dossier: 498

Schaal: 1:500 Datum: 14 december 2020

Tekening nr.: 02