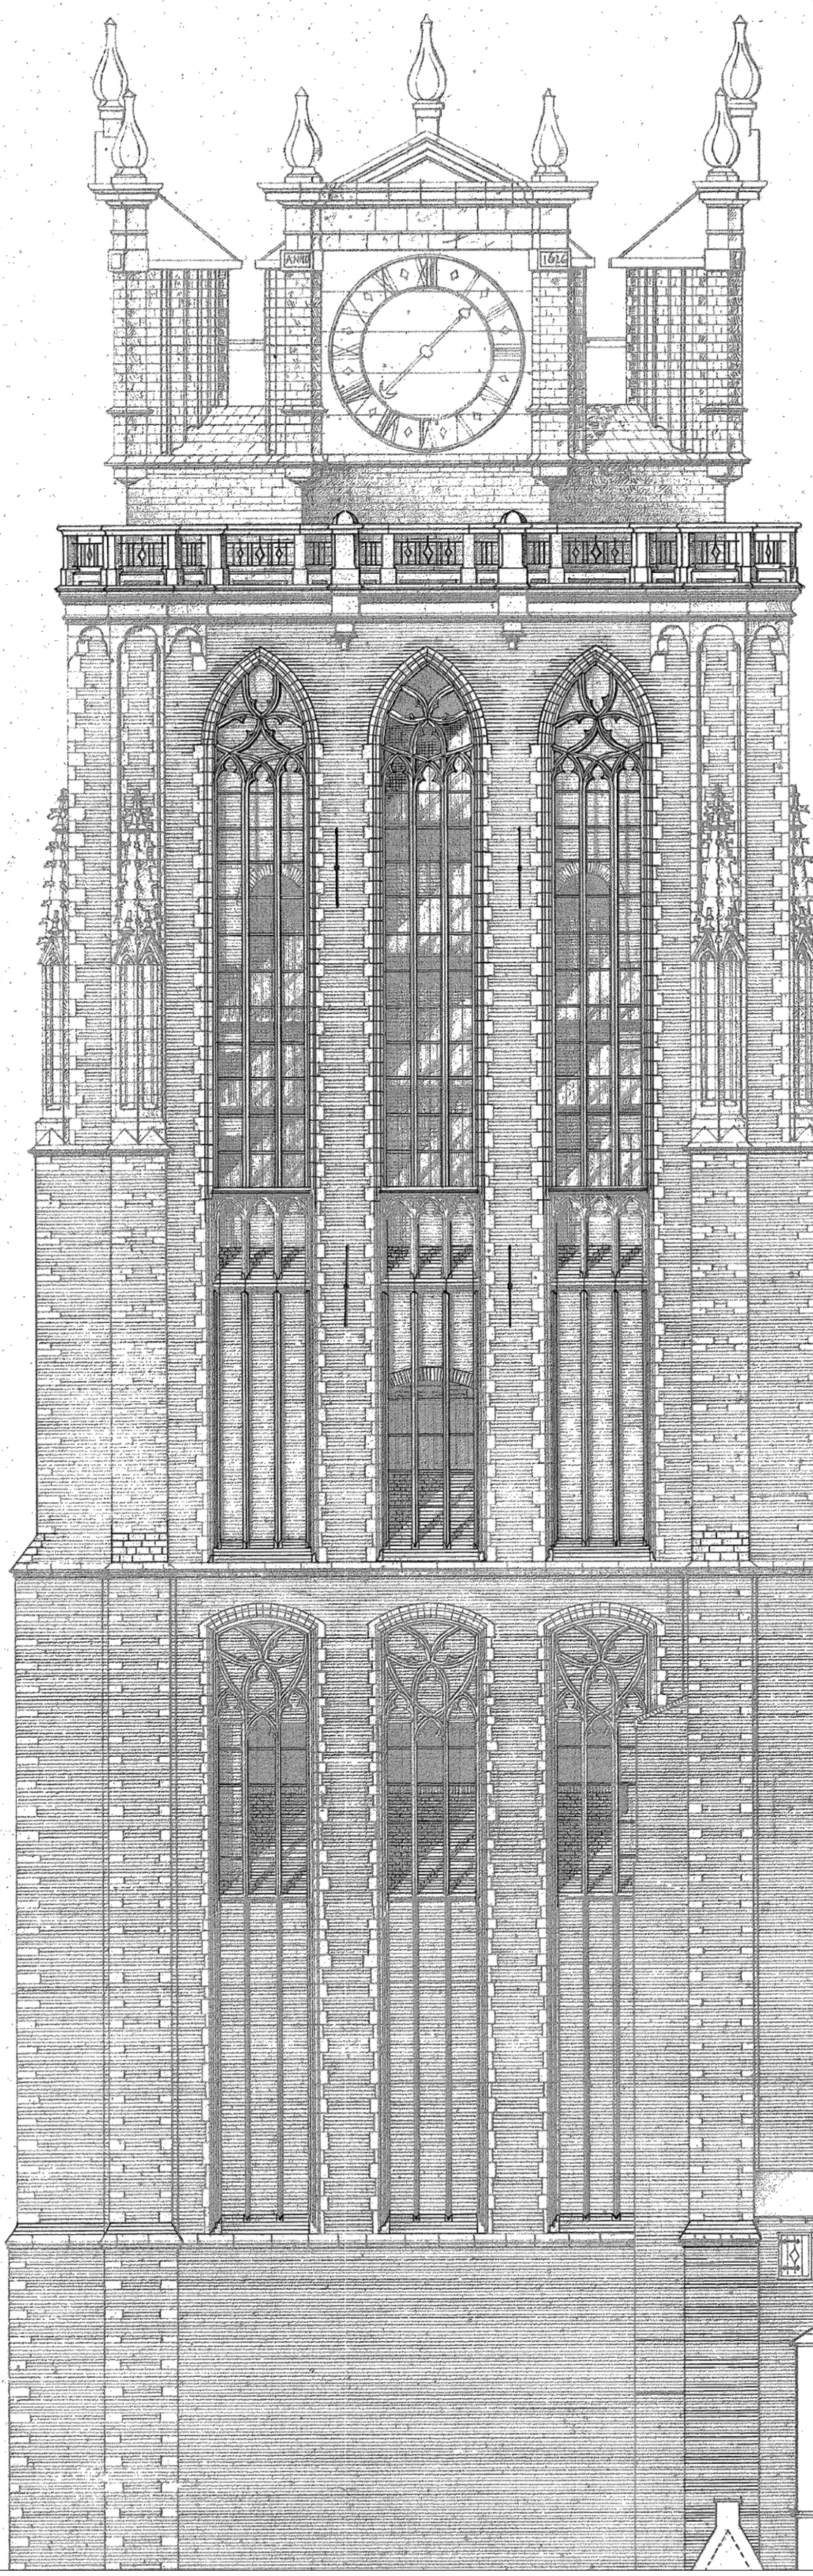

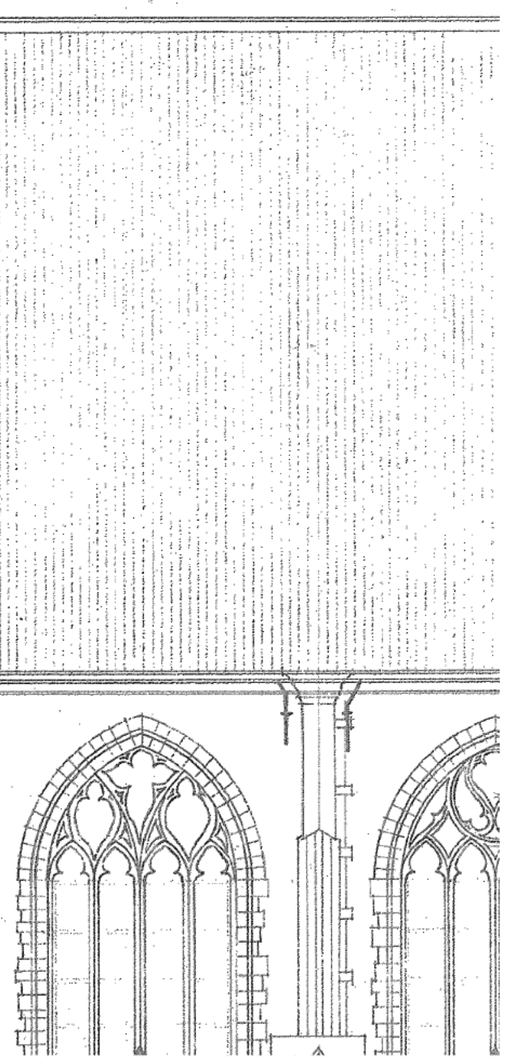

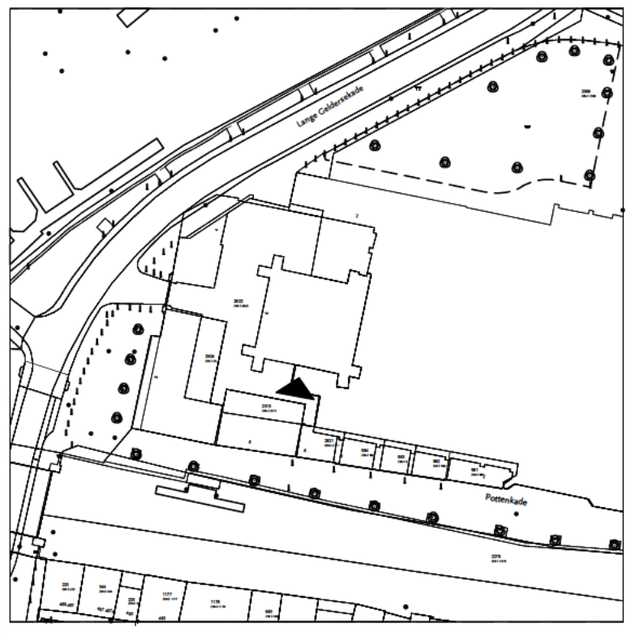

MATEN IN HET WERK CONTROLEREN

Project:

Toren Grote Kerk, te Dordrecht

Onderwerp:

Bestaande toestand - zuidgevel

Datum:	Getekend:	Formaat:
27-11-2023	■	A2

Werknummer:	Tekeningnummer:	Schaal:
673	O-202	1:100

Polderman
cultuurhistorie restauratie architectuur

Eendrachtsweg 67, 3012 LG Rotterdam
tel. (010) 4363250
info@bureaupolderman.nl / www.bureaupolderman.nl