
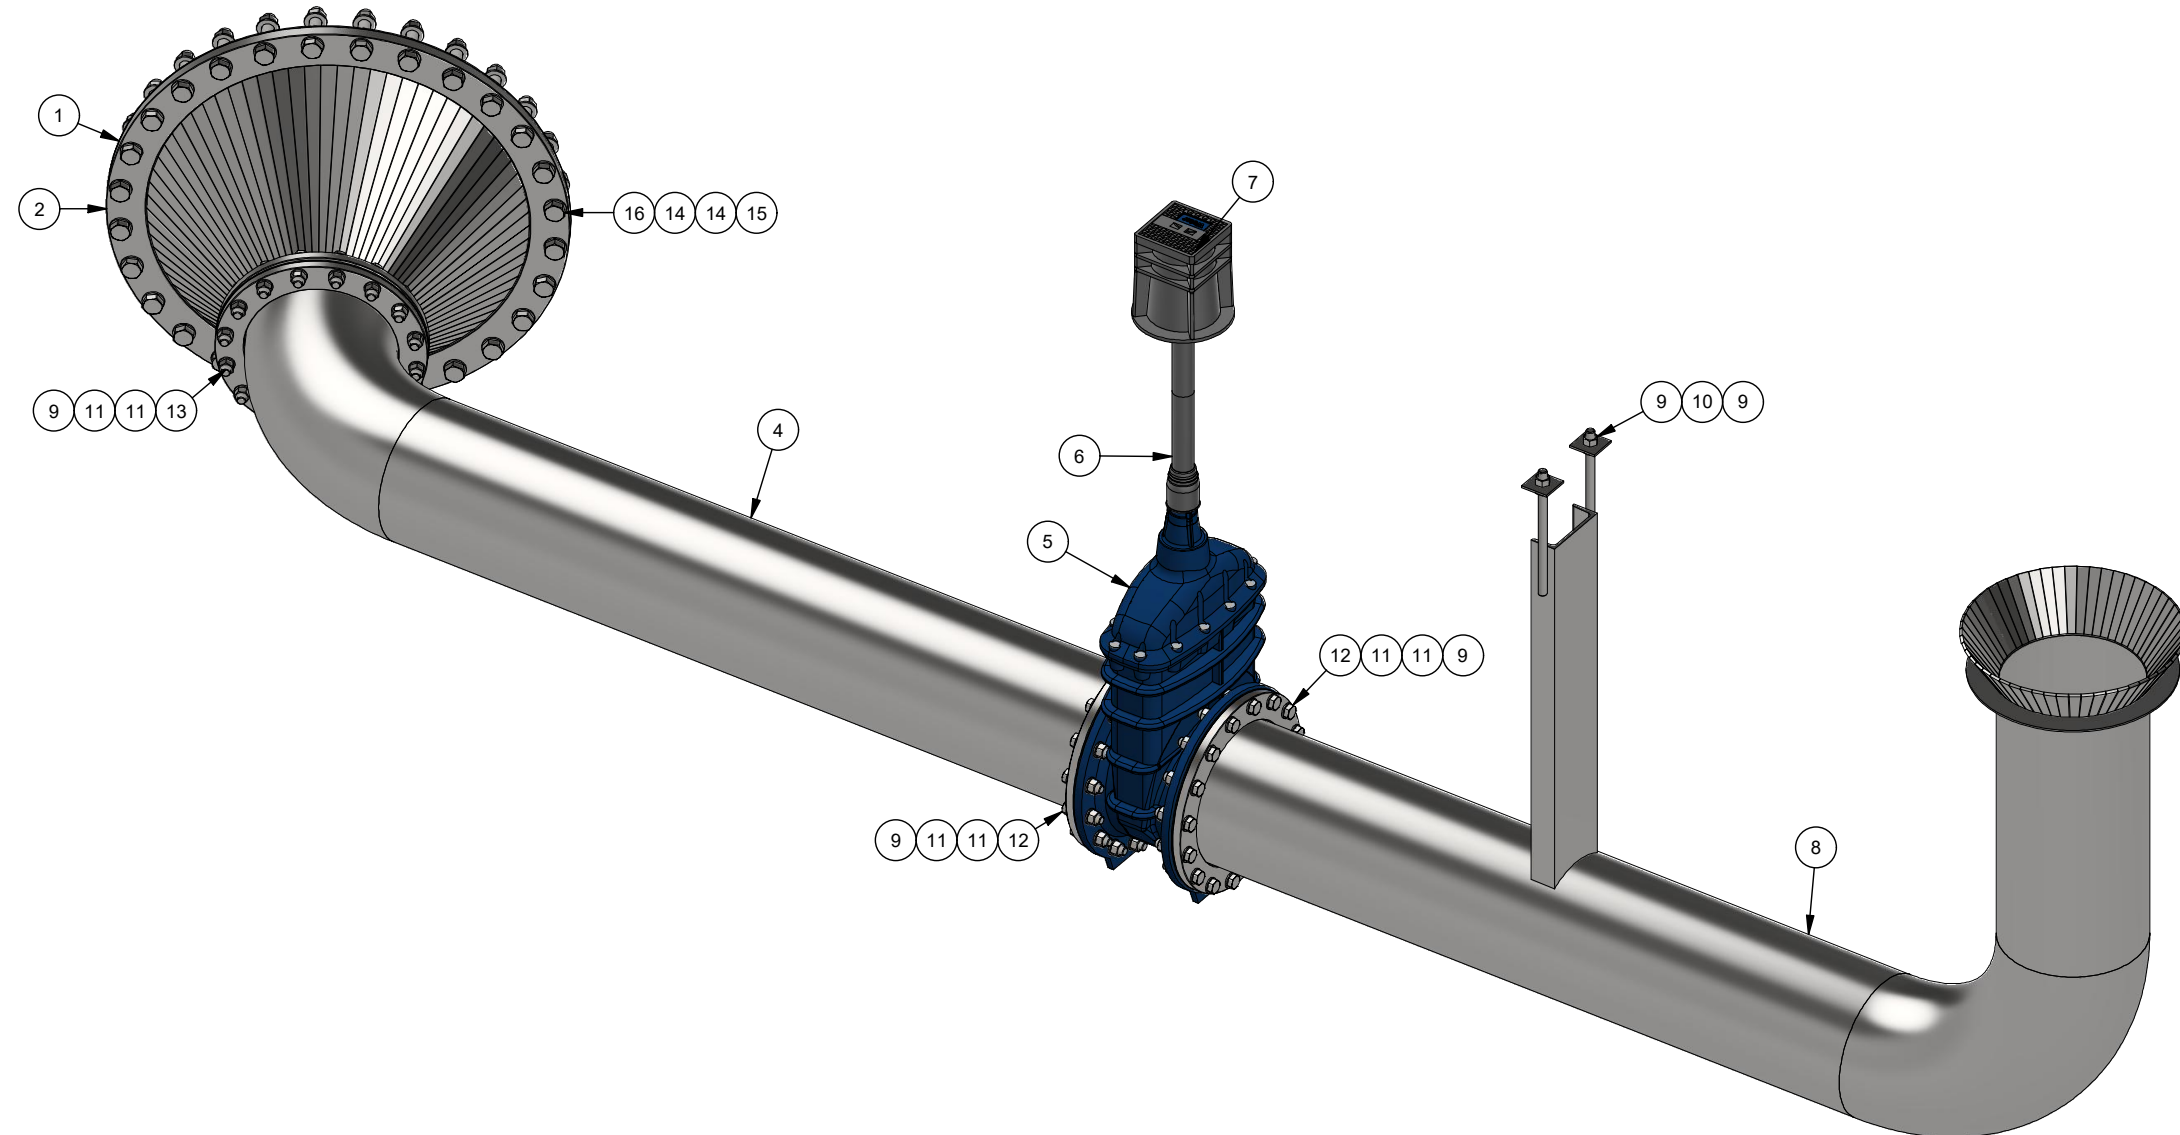
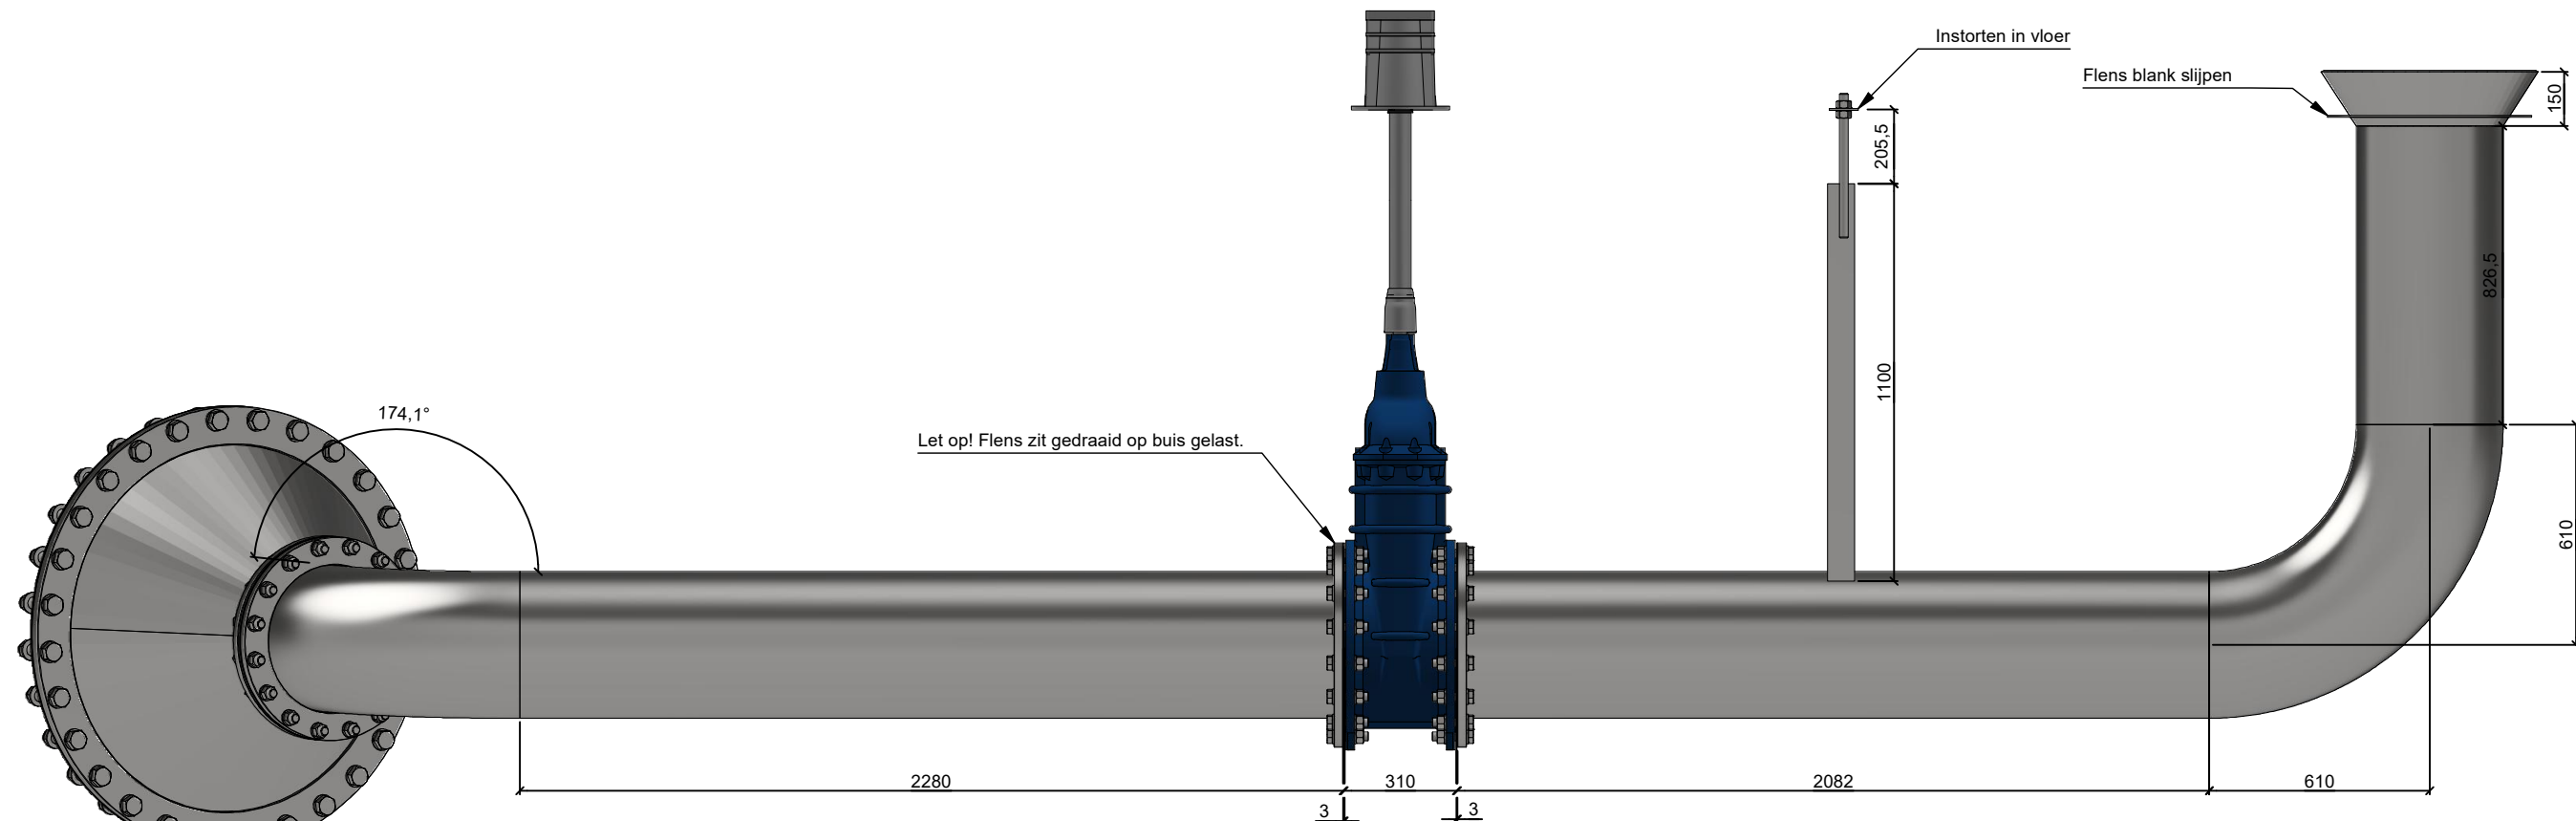
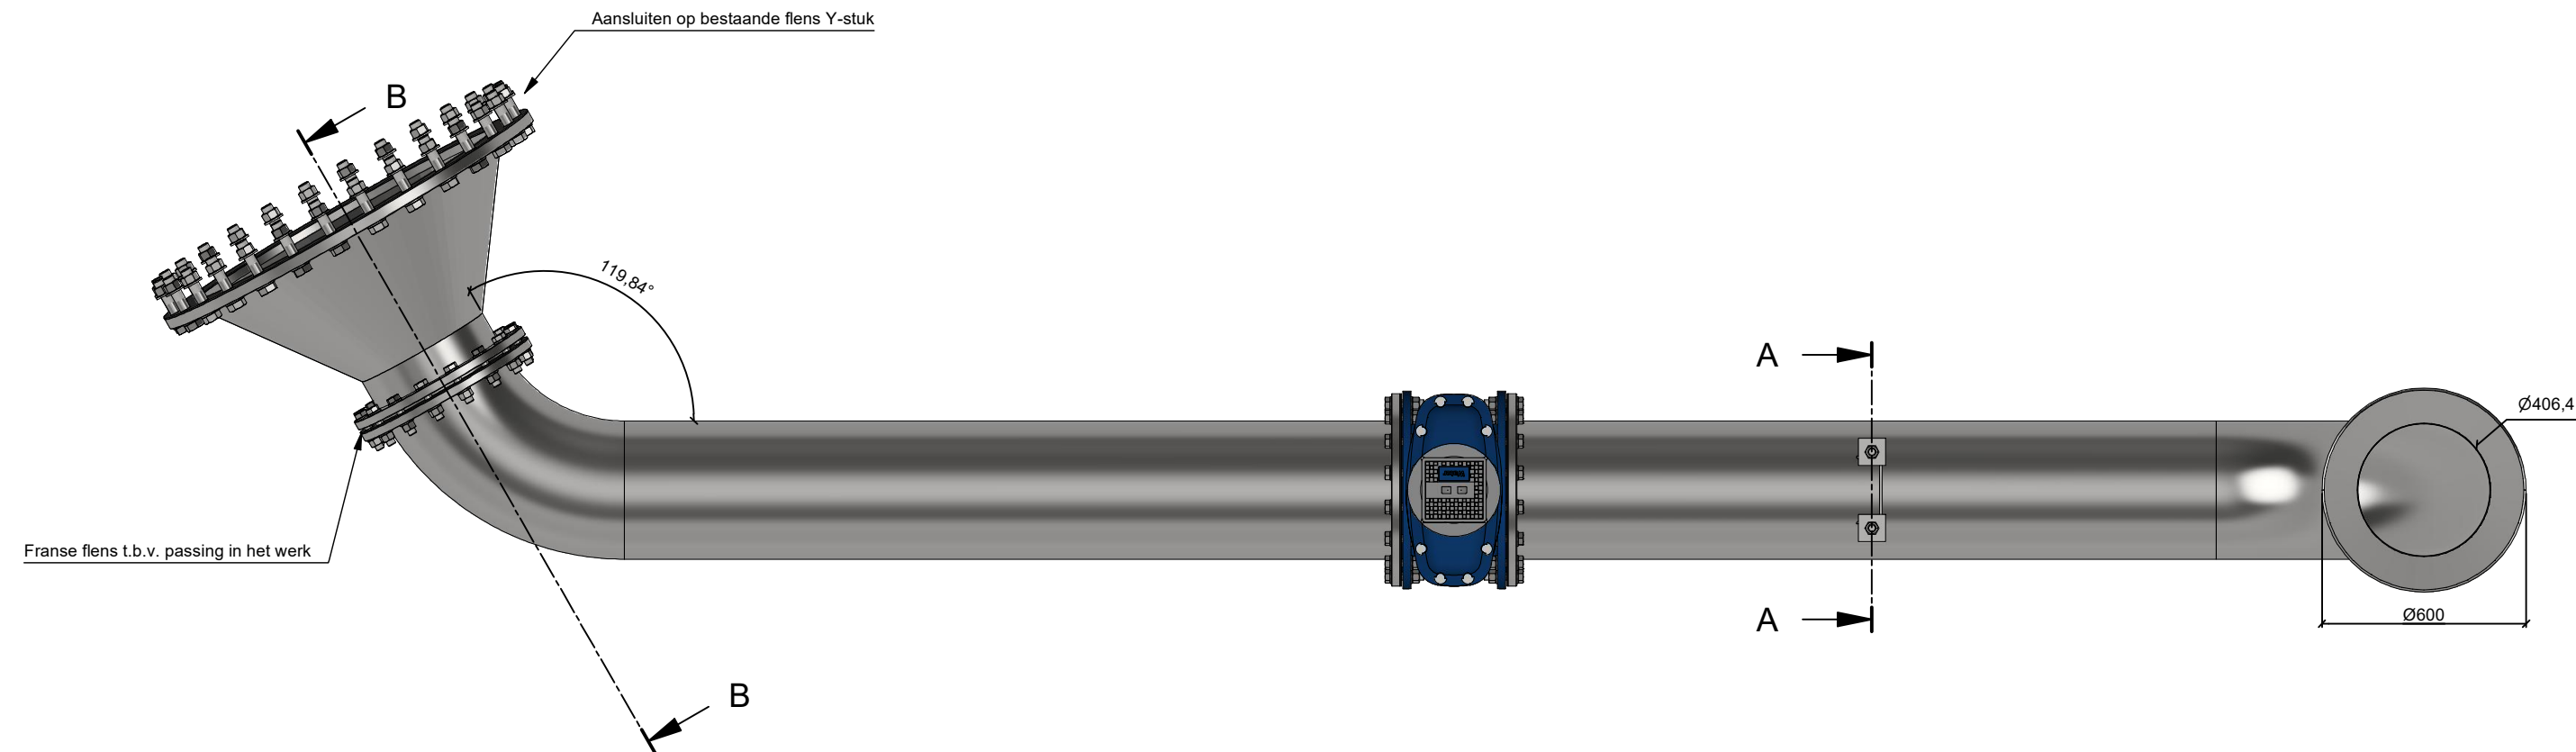


A-A (1 : 20)

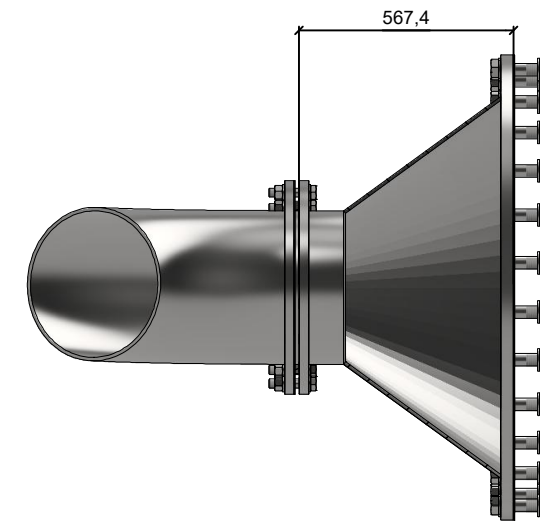

B-B (1 : 20)

		Stuklijst		
Nummer	Aantal	Onderdeel	Beschrijving	Materiaal
1	1	Pakking DN1000, D=3mm	Afmetingen volgens DIN 1514-1, passend bij flenzen ISO 7005	NBR met inlage Shore 65
2	1	SL-25-045-0001	Buisstuk thermisch verzinkt staal	
3	3	Pakking DN400, D=3mm	Afmetingen volgens DIN 1514-1, passend bij flenzen ISO 7005	NBR met inlage Shore 65
4	1	SL-25-045-0002	Buisstuk thermisch verzinkt staal	
5	1	AVK Flensafsluiter 06-84-0035, DN400, PN10	NBR, RVS 316 spindel Art.nr.06-400-84-003	
6	1	AVK Art.nr.04-125-4-0502	Inbouwgarmituur Telescopisch DN125, L=725mm	Diverse
7	1	AVK Pera straatpot	Opschrift: Water	
8	1	SL-25-045-0003	Buisstuk thermisch verzinkt staal	
9	52	Zeskantmoer M24	Afmetingen volgens DIN 934	Staal, Thermisch verzinkt
10	2	Sluitplaat vierkant M24	Afmetingen volgens DIN 436	Staal, Thermisch verzinkt
11	96	Sluitring M24	Afmetingen volgens DIN 126	Staal, Thermisch verzinkt
12	32	Zeskantbout M24x100mm	Afmetingen volgens DIN EN 24014	Staal, Thermisch verzinkt
13	16	Zeskantbout M24x110mm	Afmetingen volgens DIN EN 24014	Staal, Thermisch verzinkt
14	56	Sluitring M33	Afmetingen volgens DIN 126	Staal, Thermisch verzinkt
15	28	Zeskantmoer M30	Afmetingen volgens DIN 934	Staal, Thermisch verzinkt
16	28	Zeskantbout M33x150mm	Afmetingen volgens DIN EN 24014	Staal, Thermisch verzinkt

Opmerkingen

- Maten in millimeters
- Conservering: Thermisch verzinkt

V02	03-09-25	Opmerkingen verwerkt	LdR	KH
V01	23-07-25	Eerste uitgave	TvW	KH
Versie	Datum	Wijziging	Getekend	Gecontroleerd

Opdrachtgever

HVC Groep

Opdrachtnemer

De Kuiper Infrabouw

Project

Schelluinen, Banneweg effluent buffer

Projectnummer: A25-045
Tekeningnummer: T203
Ontwerpfase: VO

Schaal: 1 : 20
Formaat: A2

Onderdeel

Overzicht stalen leidingwerk

hvc.
energie en hergebruik

de kuiper
infrabouw

Wiedhaak 20
Hardinxveld-Giessendam
085 - 040 97 00
dekuiperinfrabouw.nl

Op basis van
vertrouwen