


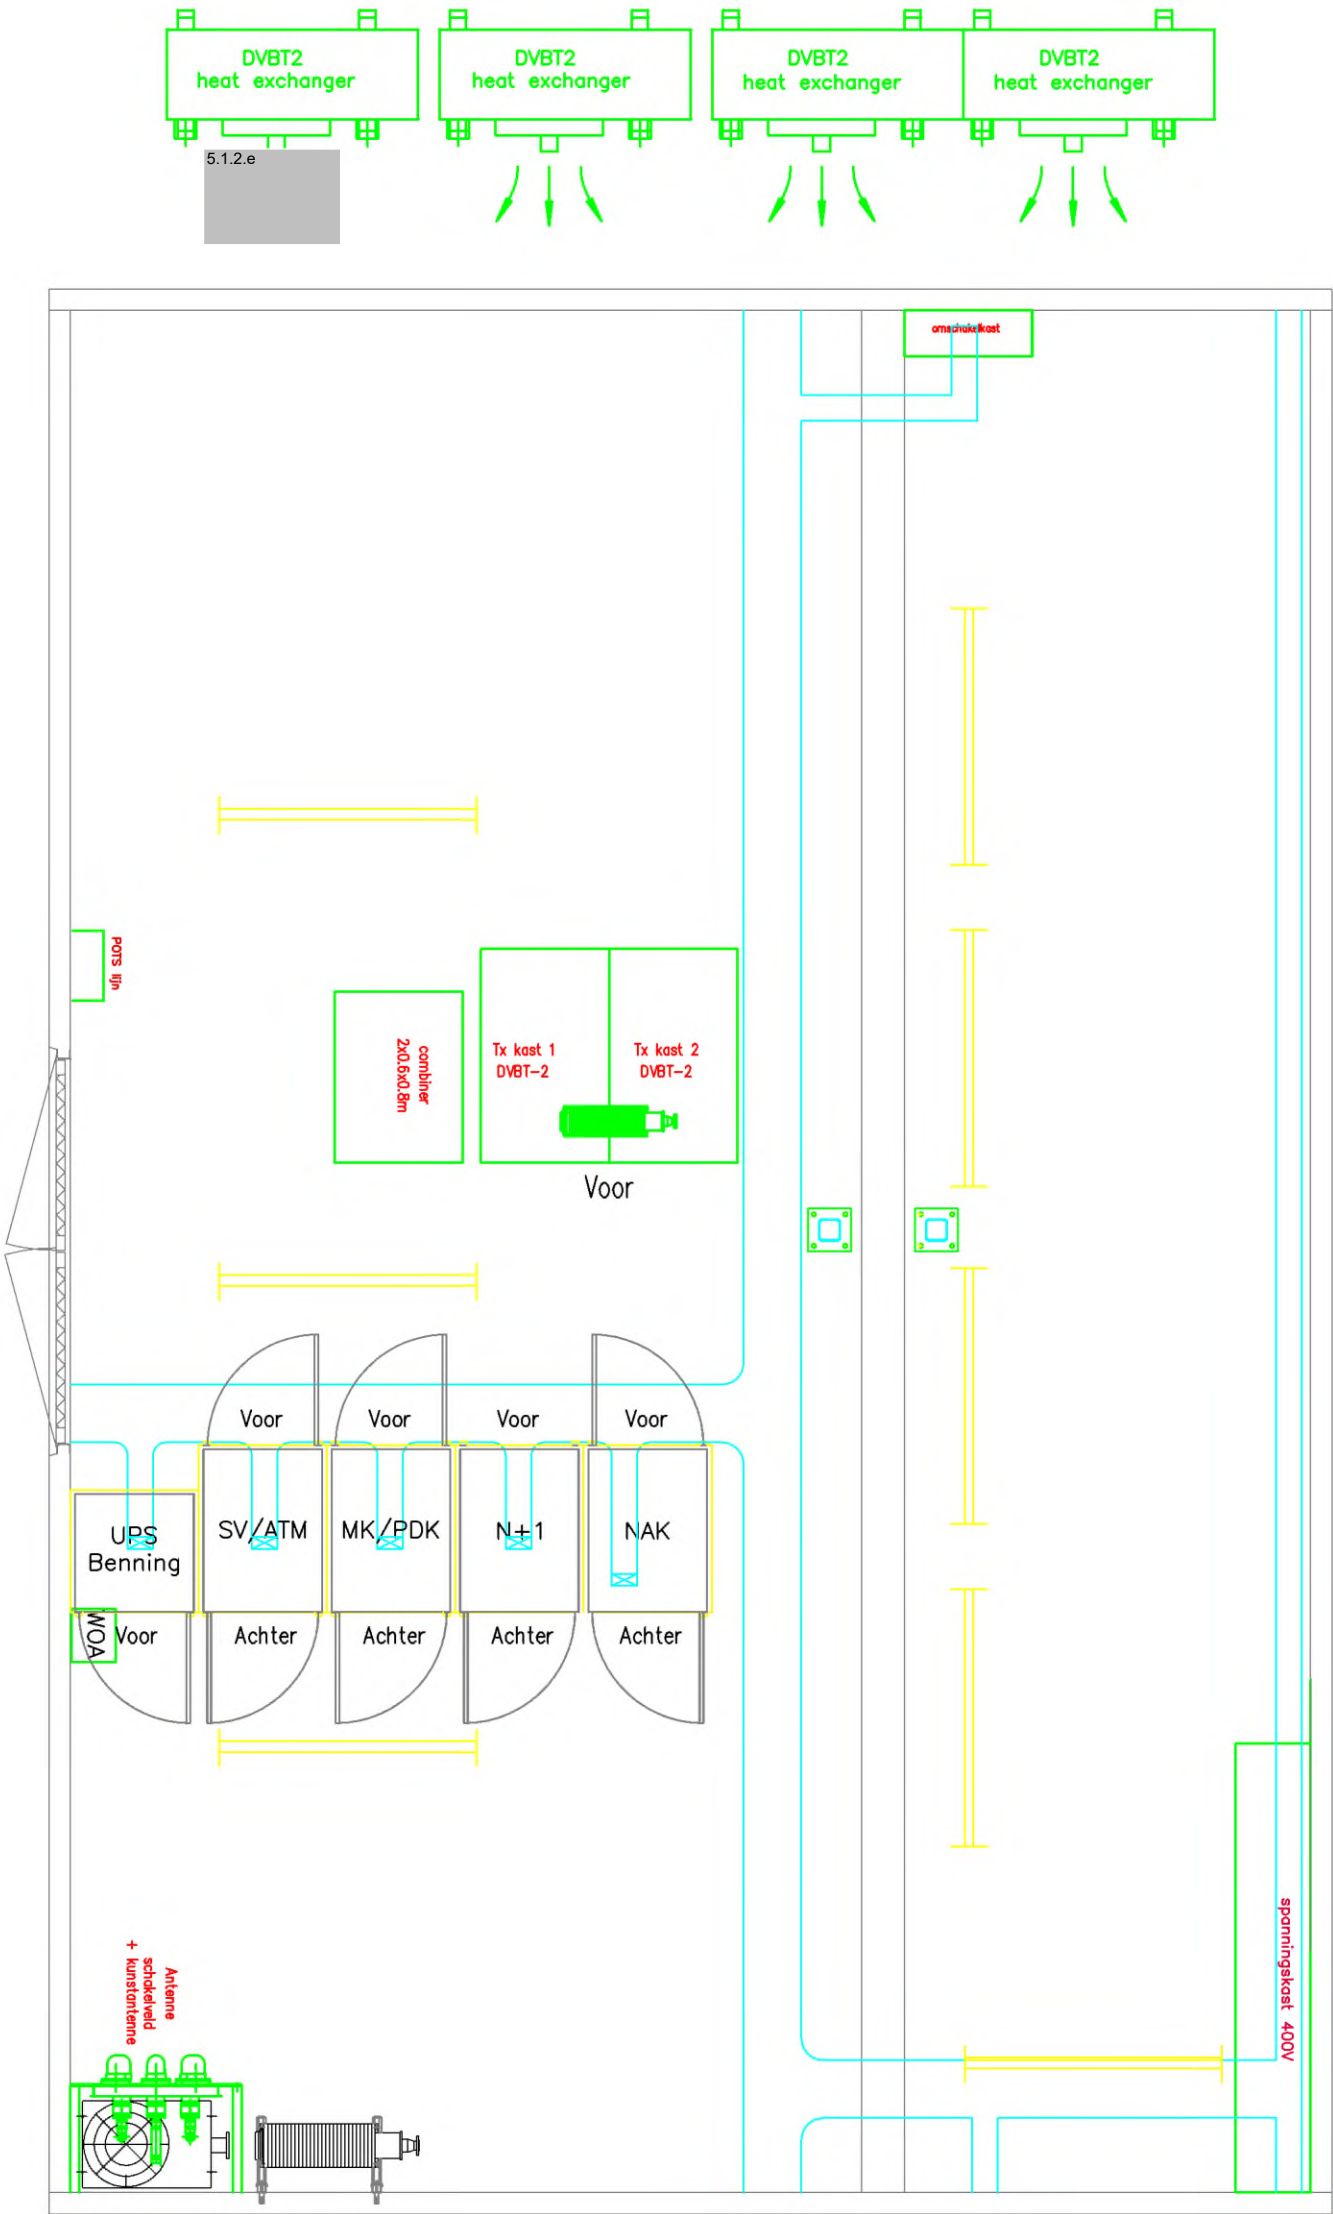

	Projectie:																		
																			
	Bouw, Beheer, Elnet																		
	9587 SLEEDRECHT, Rivierdijk 59 opstelling apparatuur																		
	Sdt 15.001/1A																		
	2																		
A2																			
Gereviseerd door:	MBE	/	11-05-04	Gewijzigd door:	NDR	/	07-11-2019	Controle door:	van den Hout	/	16-12-2019	Vrijgave door:	van den Hout	/	16-12-2019	maten in:	mm	schaal:	1:25