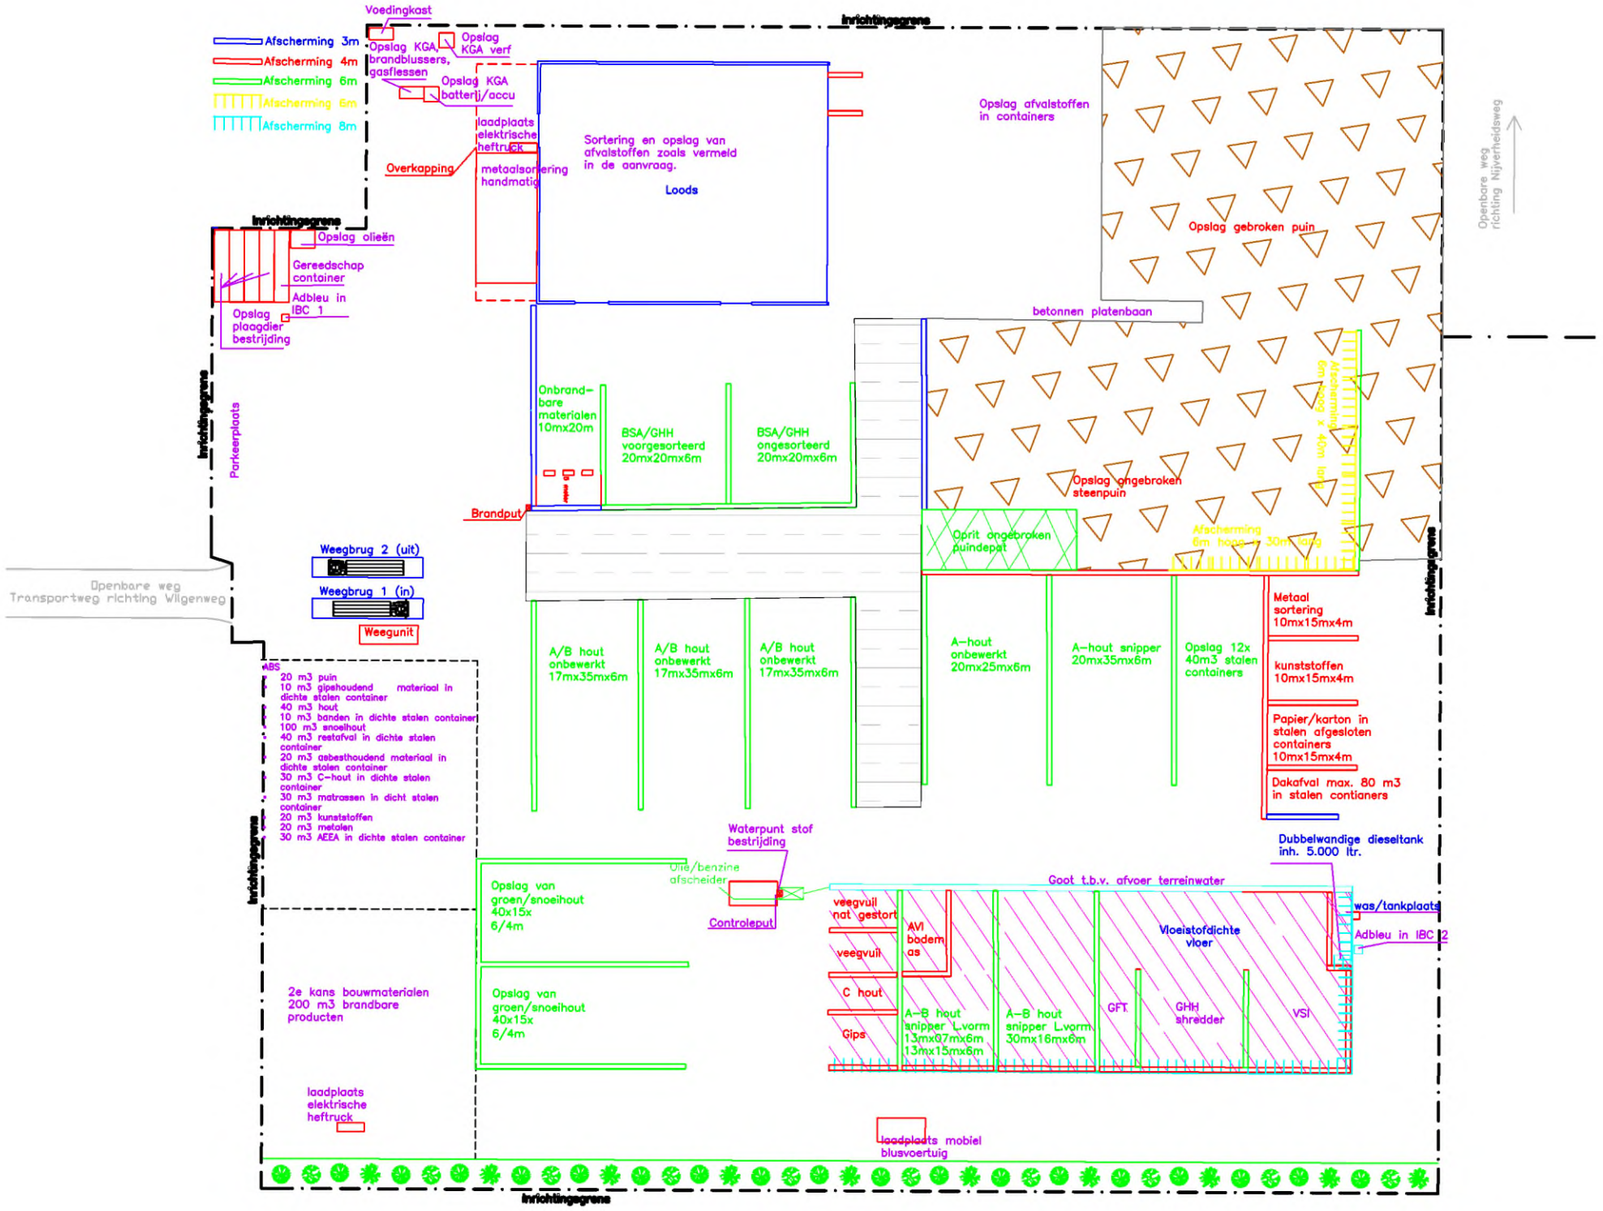

Beplanting

Stelconplaten

Gebroken puin

Vloeistofdichte vloer

verkeersruimte

Inspectieput

Kolk

HW — Afvoerleiding Hemelwater

VW — Afvoerleiding Vuilwater

Inrichtingsgrens

Terreinafscheiding

Geluidswand

Schaal 1 : 500

0 10 20 30 40 50 75 meter

versie E			
wijziging	Aanpassen afscherming	datum: 30-11-2021	S1.2.e
wijziging	Huidige situatie wanden	datum: 22-4-2021	
wijziging	ontwerp nieuwe situatie na aanpassingen	datum: 6-4-2021	
wijziging	ontwerp nieuwe situatie	datum: 11-3-2021	
wijziging	terreinverharding en HWA-kolken	datum: 24-8-2020	
wijziging	terreinverharding en blokkenmuur	datum: 20-6-2018	
wijziging	riolering en terreinindeling	datum: 30-9-2015	S1.2.e

Besteksnaam

Korenet B.V.

Betreft onderdeel	Besteknummer	
ontwerp nieuwe situatie terrein	Formaat A1	Schaal 1:500
Opdrachtgever	Getekend S1.2.e	Datum 06-04-2021
KoreNet Beheer B.V.	Tekeningnr.	