
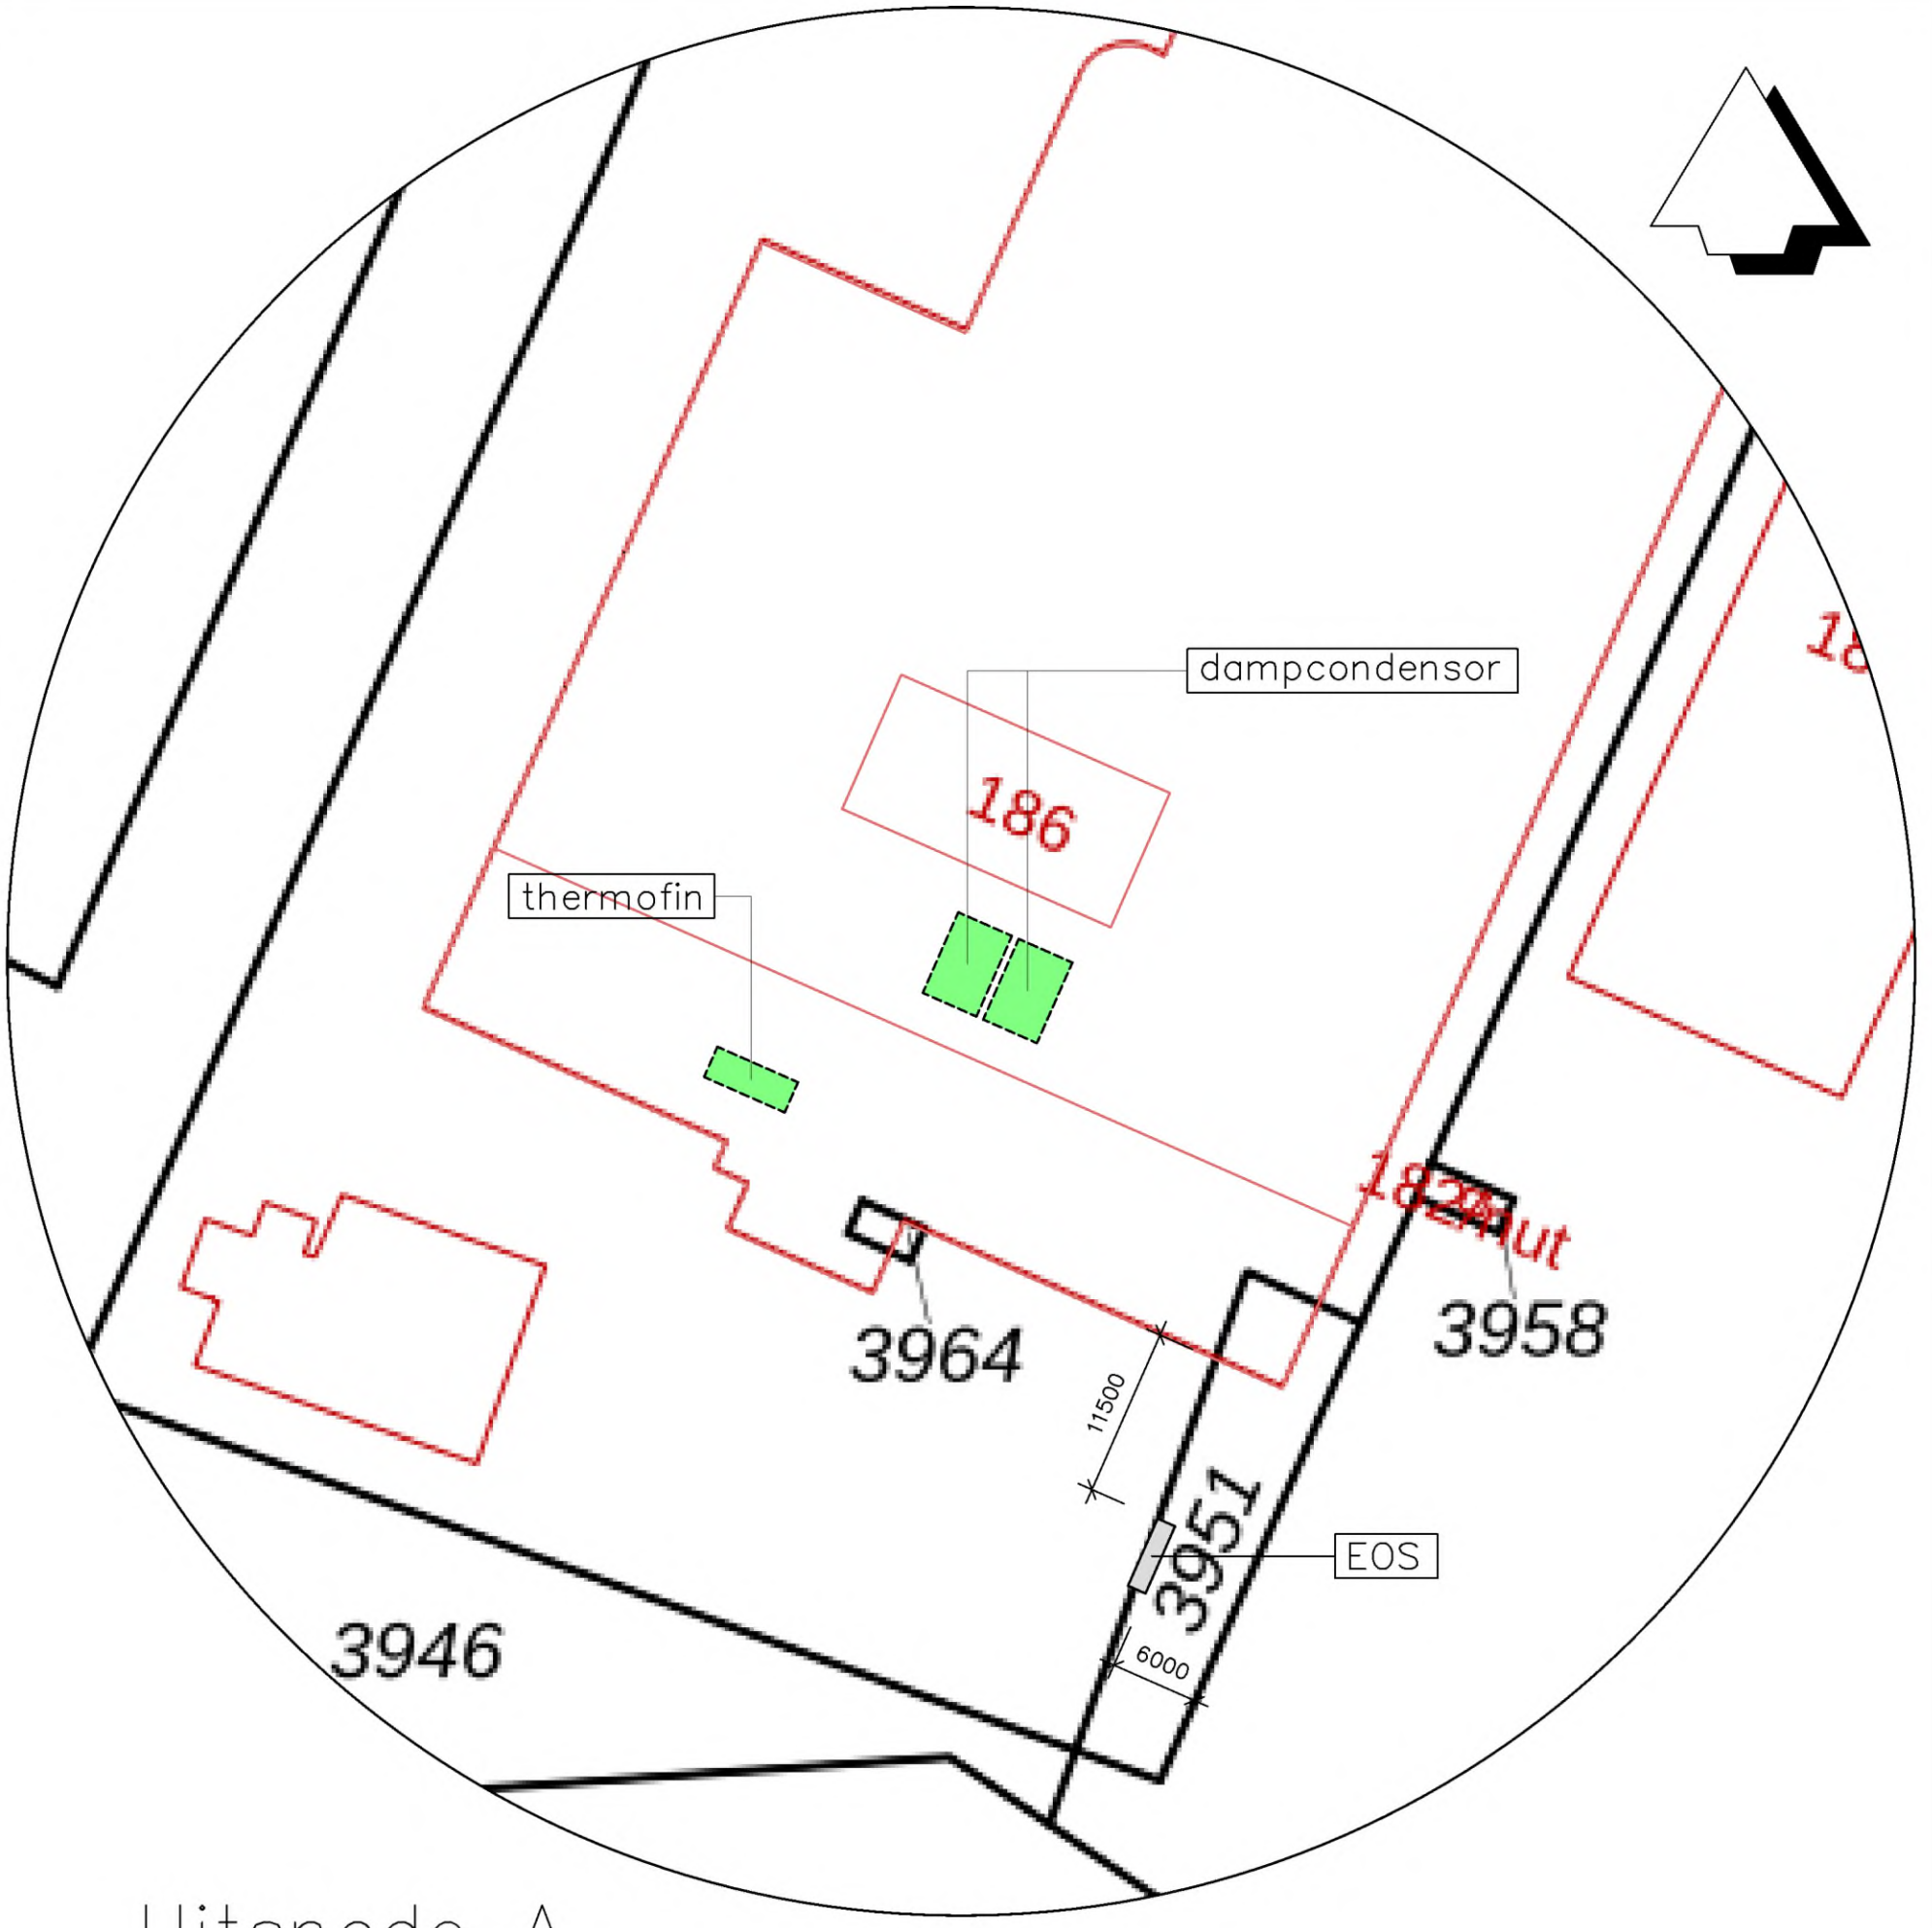


Uitsnede A

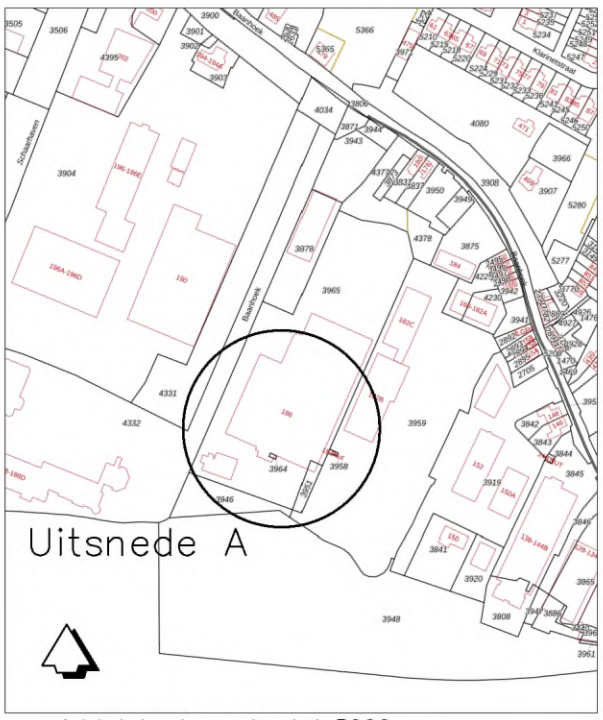

overzichtstekening schaal 1:5000

Getekend door	Gecontroleerd door	Goedgekeurd	Blad	Aantal	Status
5.1.2.e	5.1.2.e		1	1	Aanvraag

Projectnr.	Tekeningnummer	Schaal	Formaat	Datum uitgifte
18116001	18116001002	1:500	A3	17-7-2026

Project
Baanhoek 186, Sliedrecht
Opdrachtgever
Cérelia Netherlands B.V.
Onderwerp
Aanvraag omgevingsvergunning, milieubelastende activiteit
Onderdeel
Locaties vervangen utilities en locatie EOS

Adviesbureau Opifex
Ecustraat 15
4879 NP Etten-Leur
T 5.1.2.e
E info@opifex.nl
www.opifex.nl