
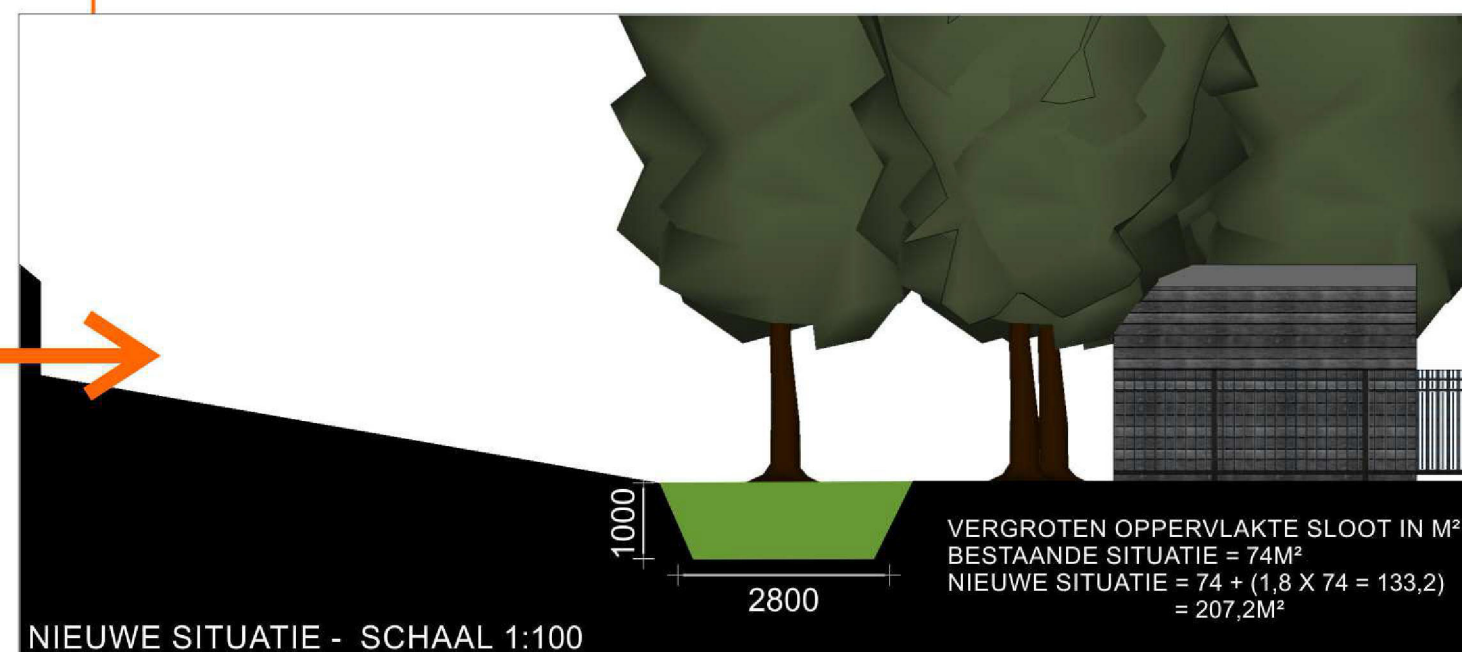
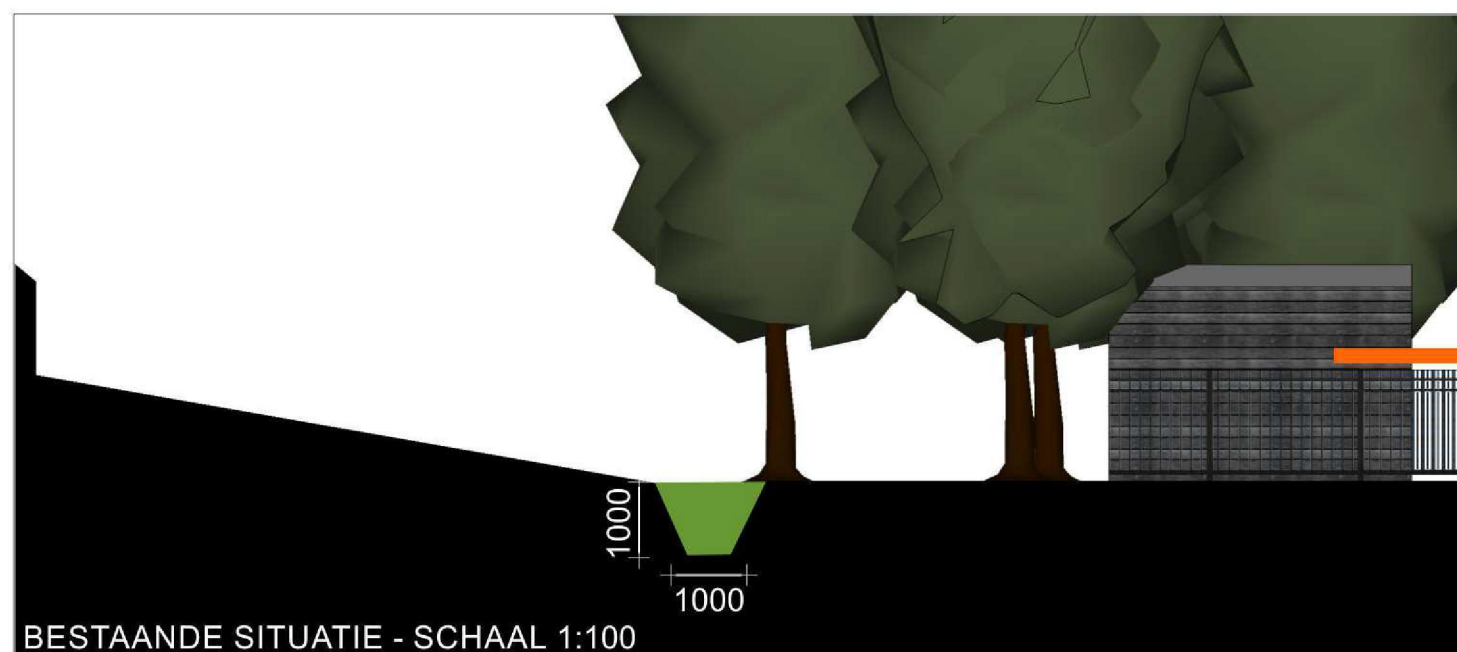


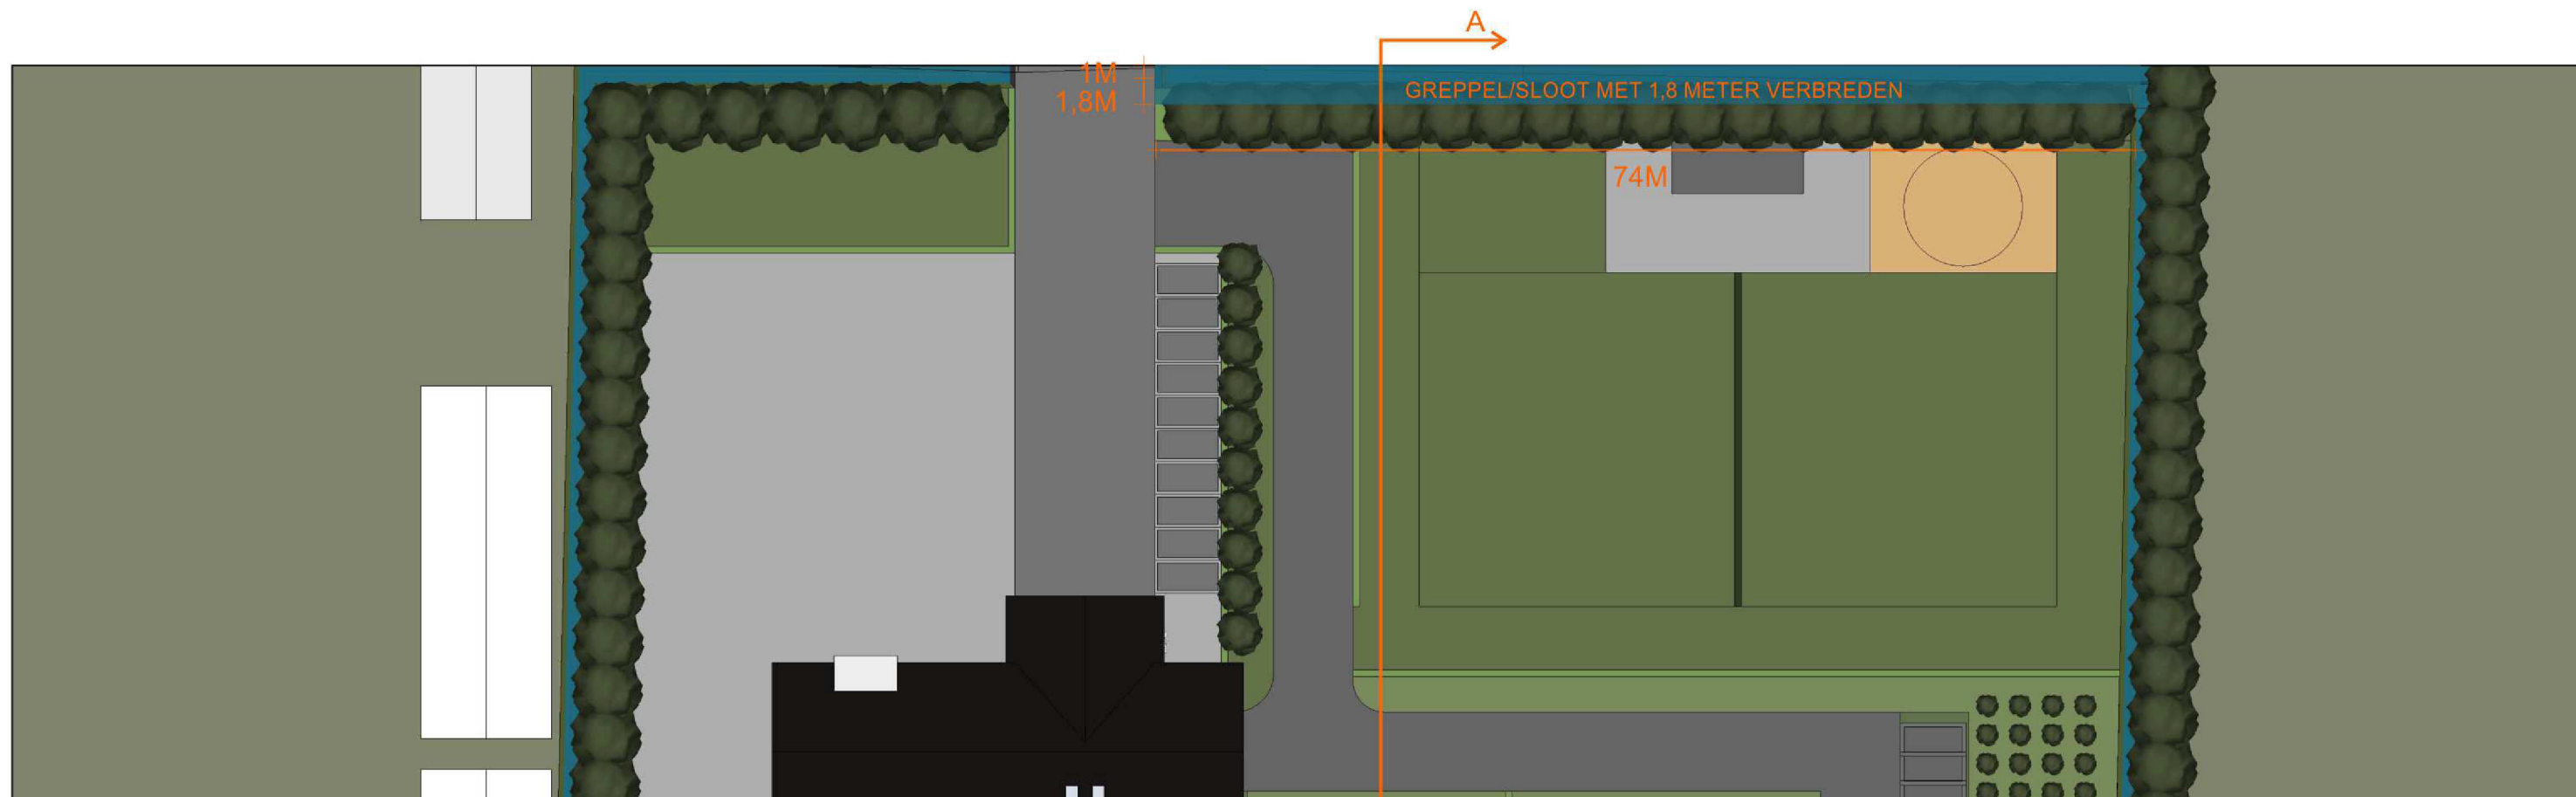

BESTAANDE SITUATIE - SCHAAAL 1:500

KAVEL - WIELDRECHTSE ZEEDIJK

06.04.2021
 PLANSTUDIE FAM. RIKKERS
 ARCHITEKT: 5.1.2e 5.1.2e 5.1.2e