




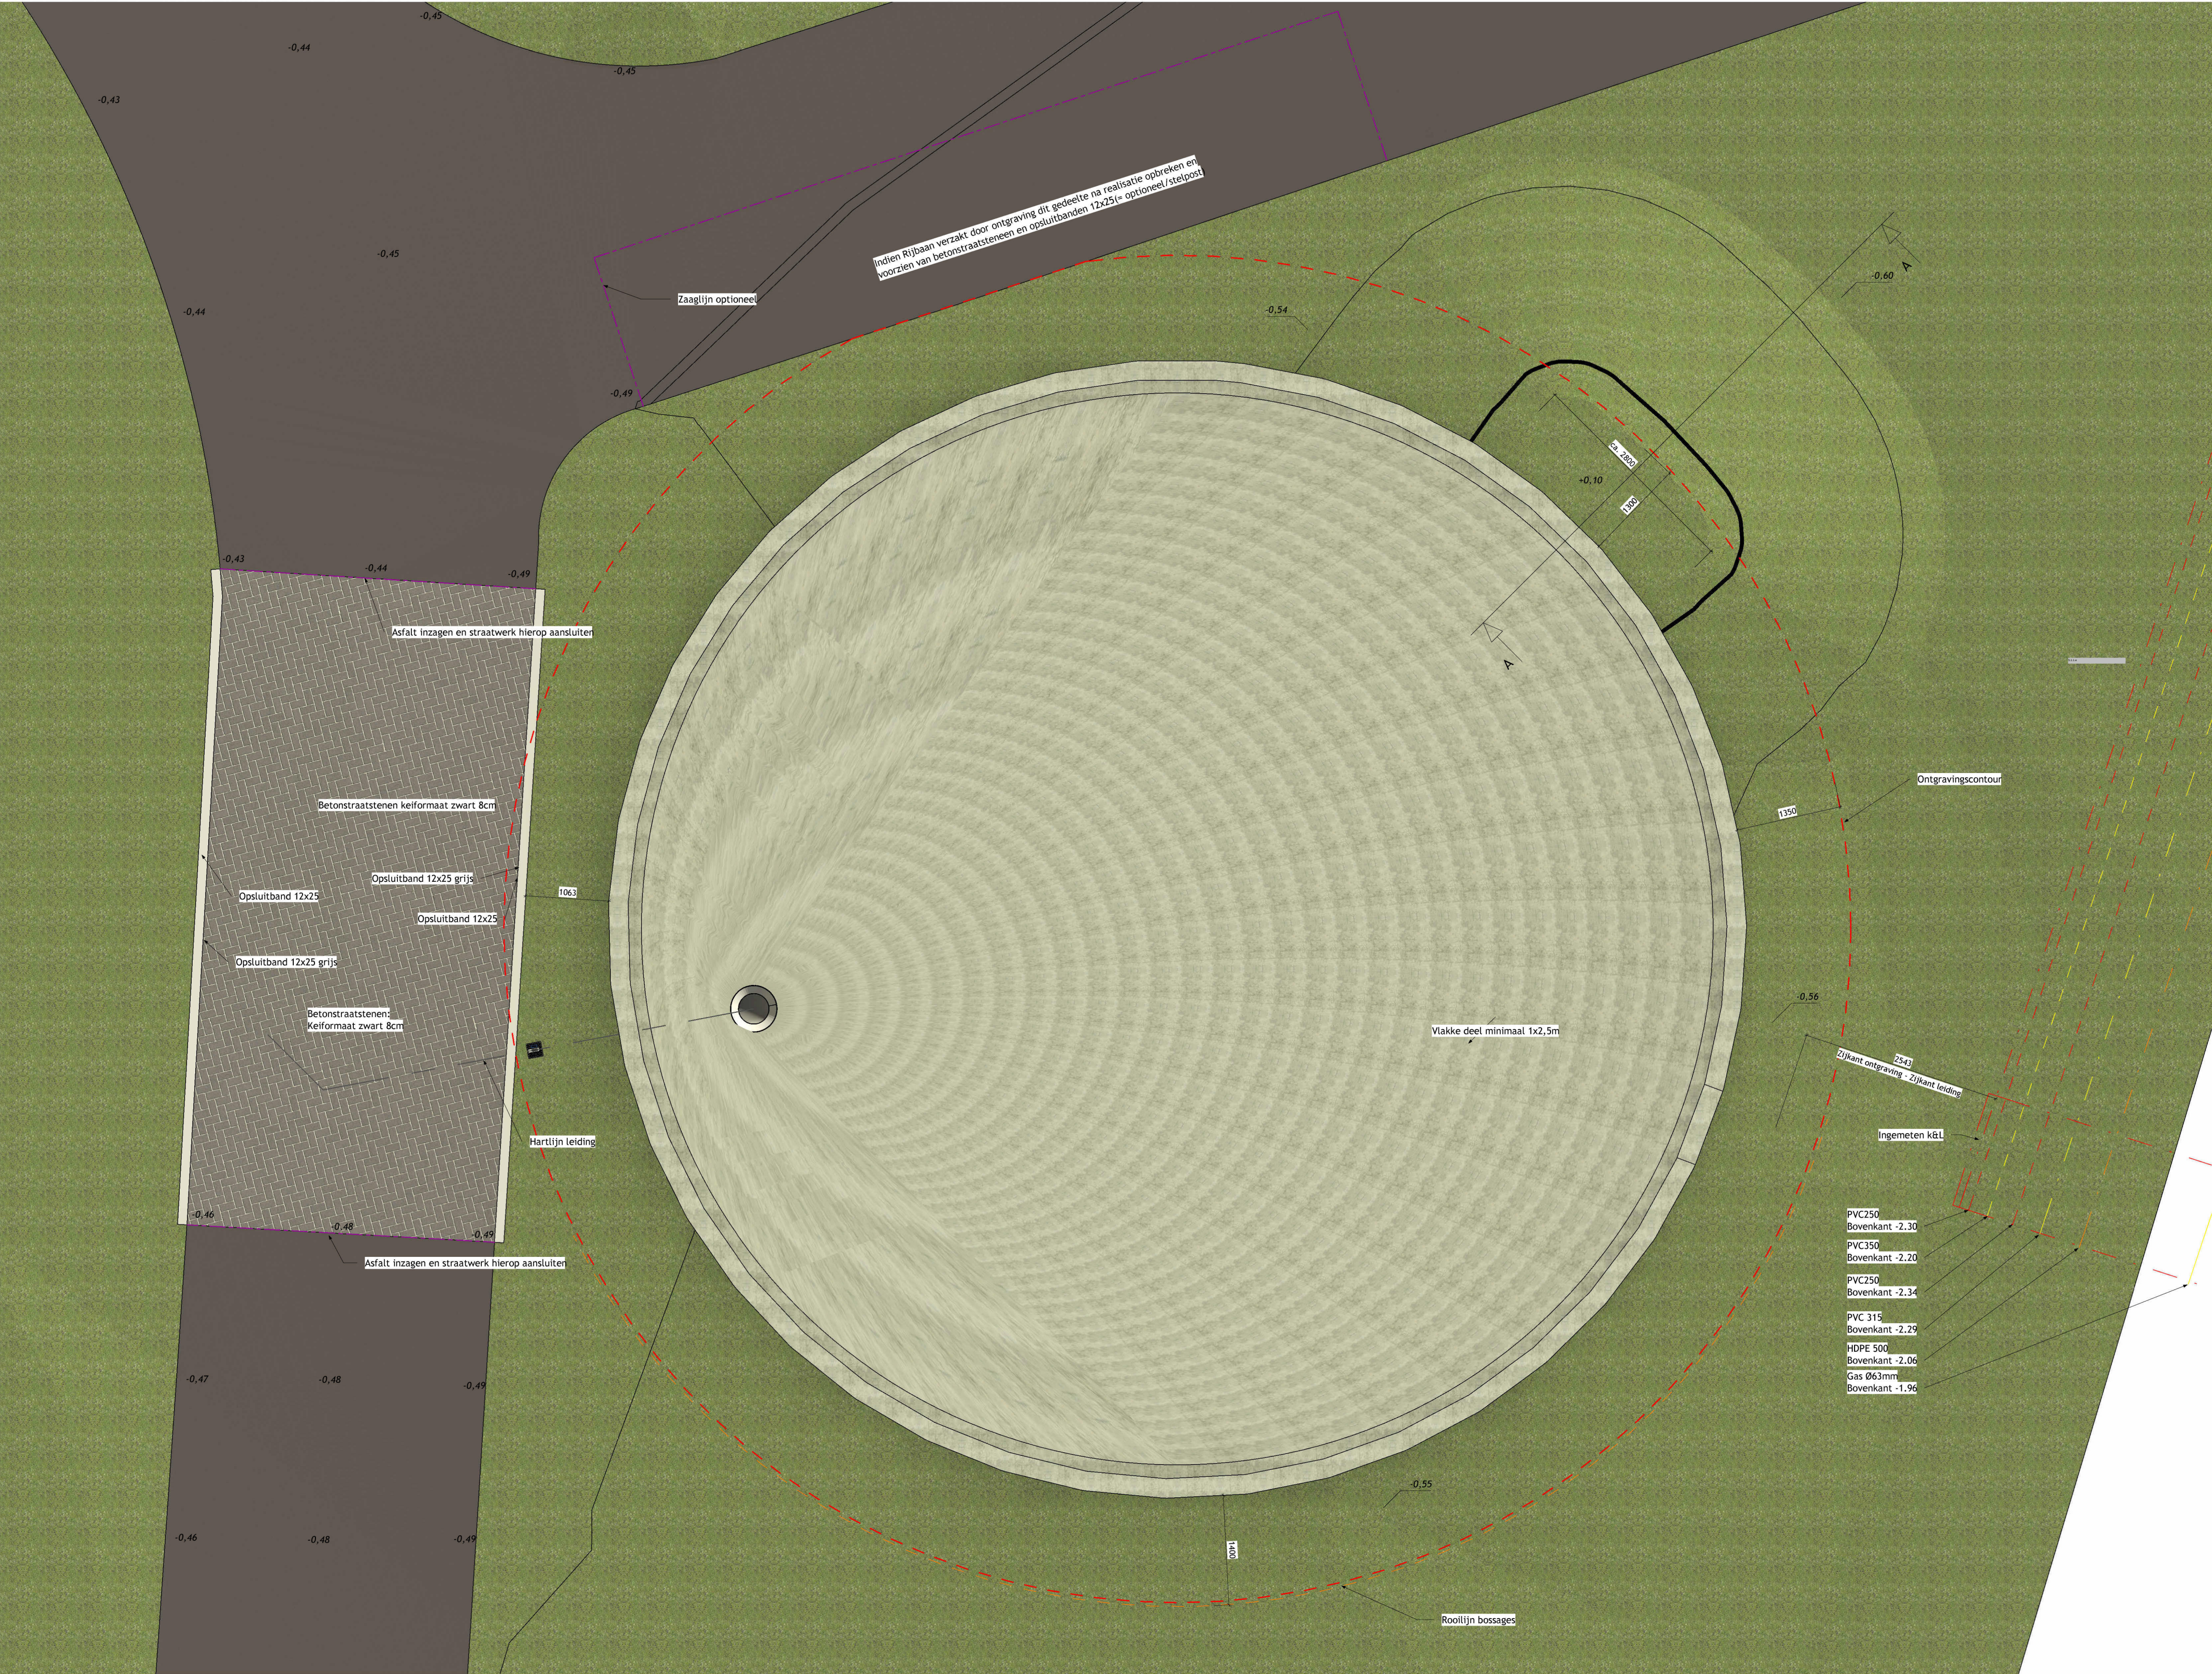


Bovenaanzicht infra
schaal: 1 : 50

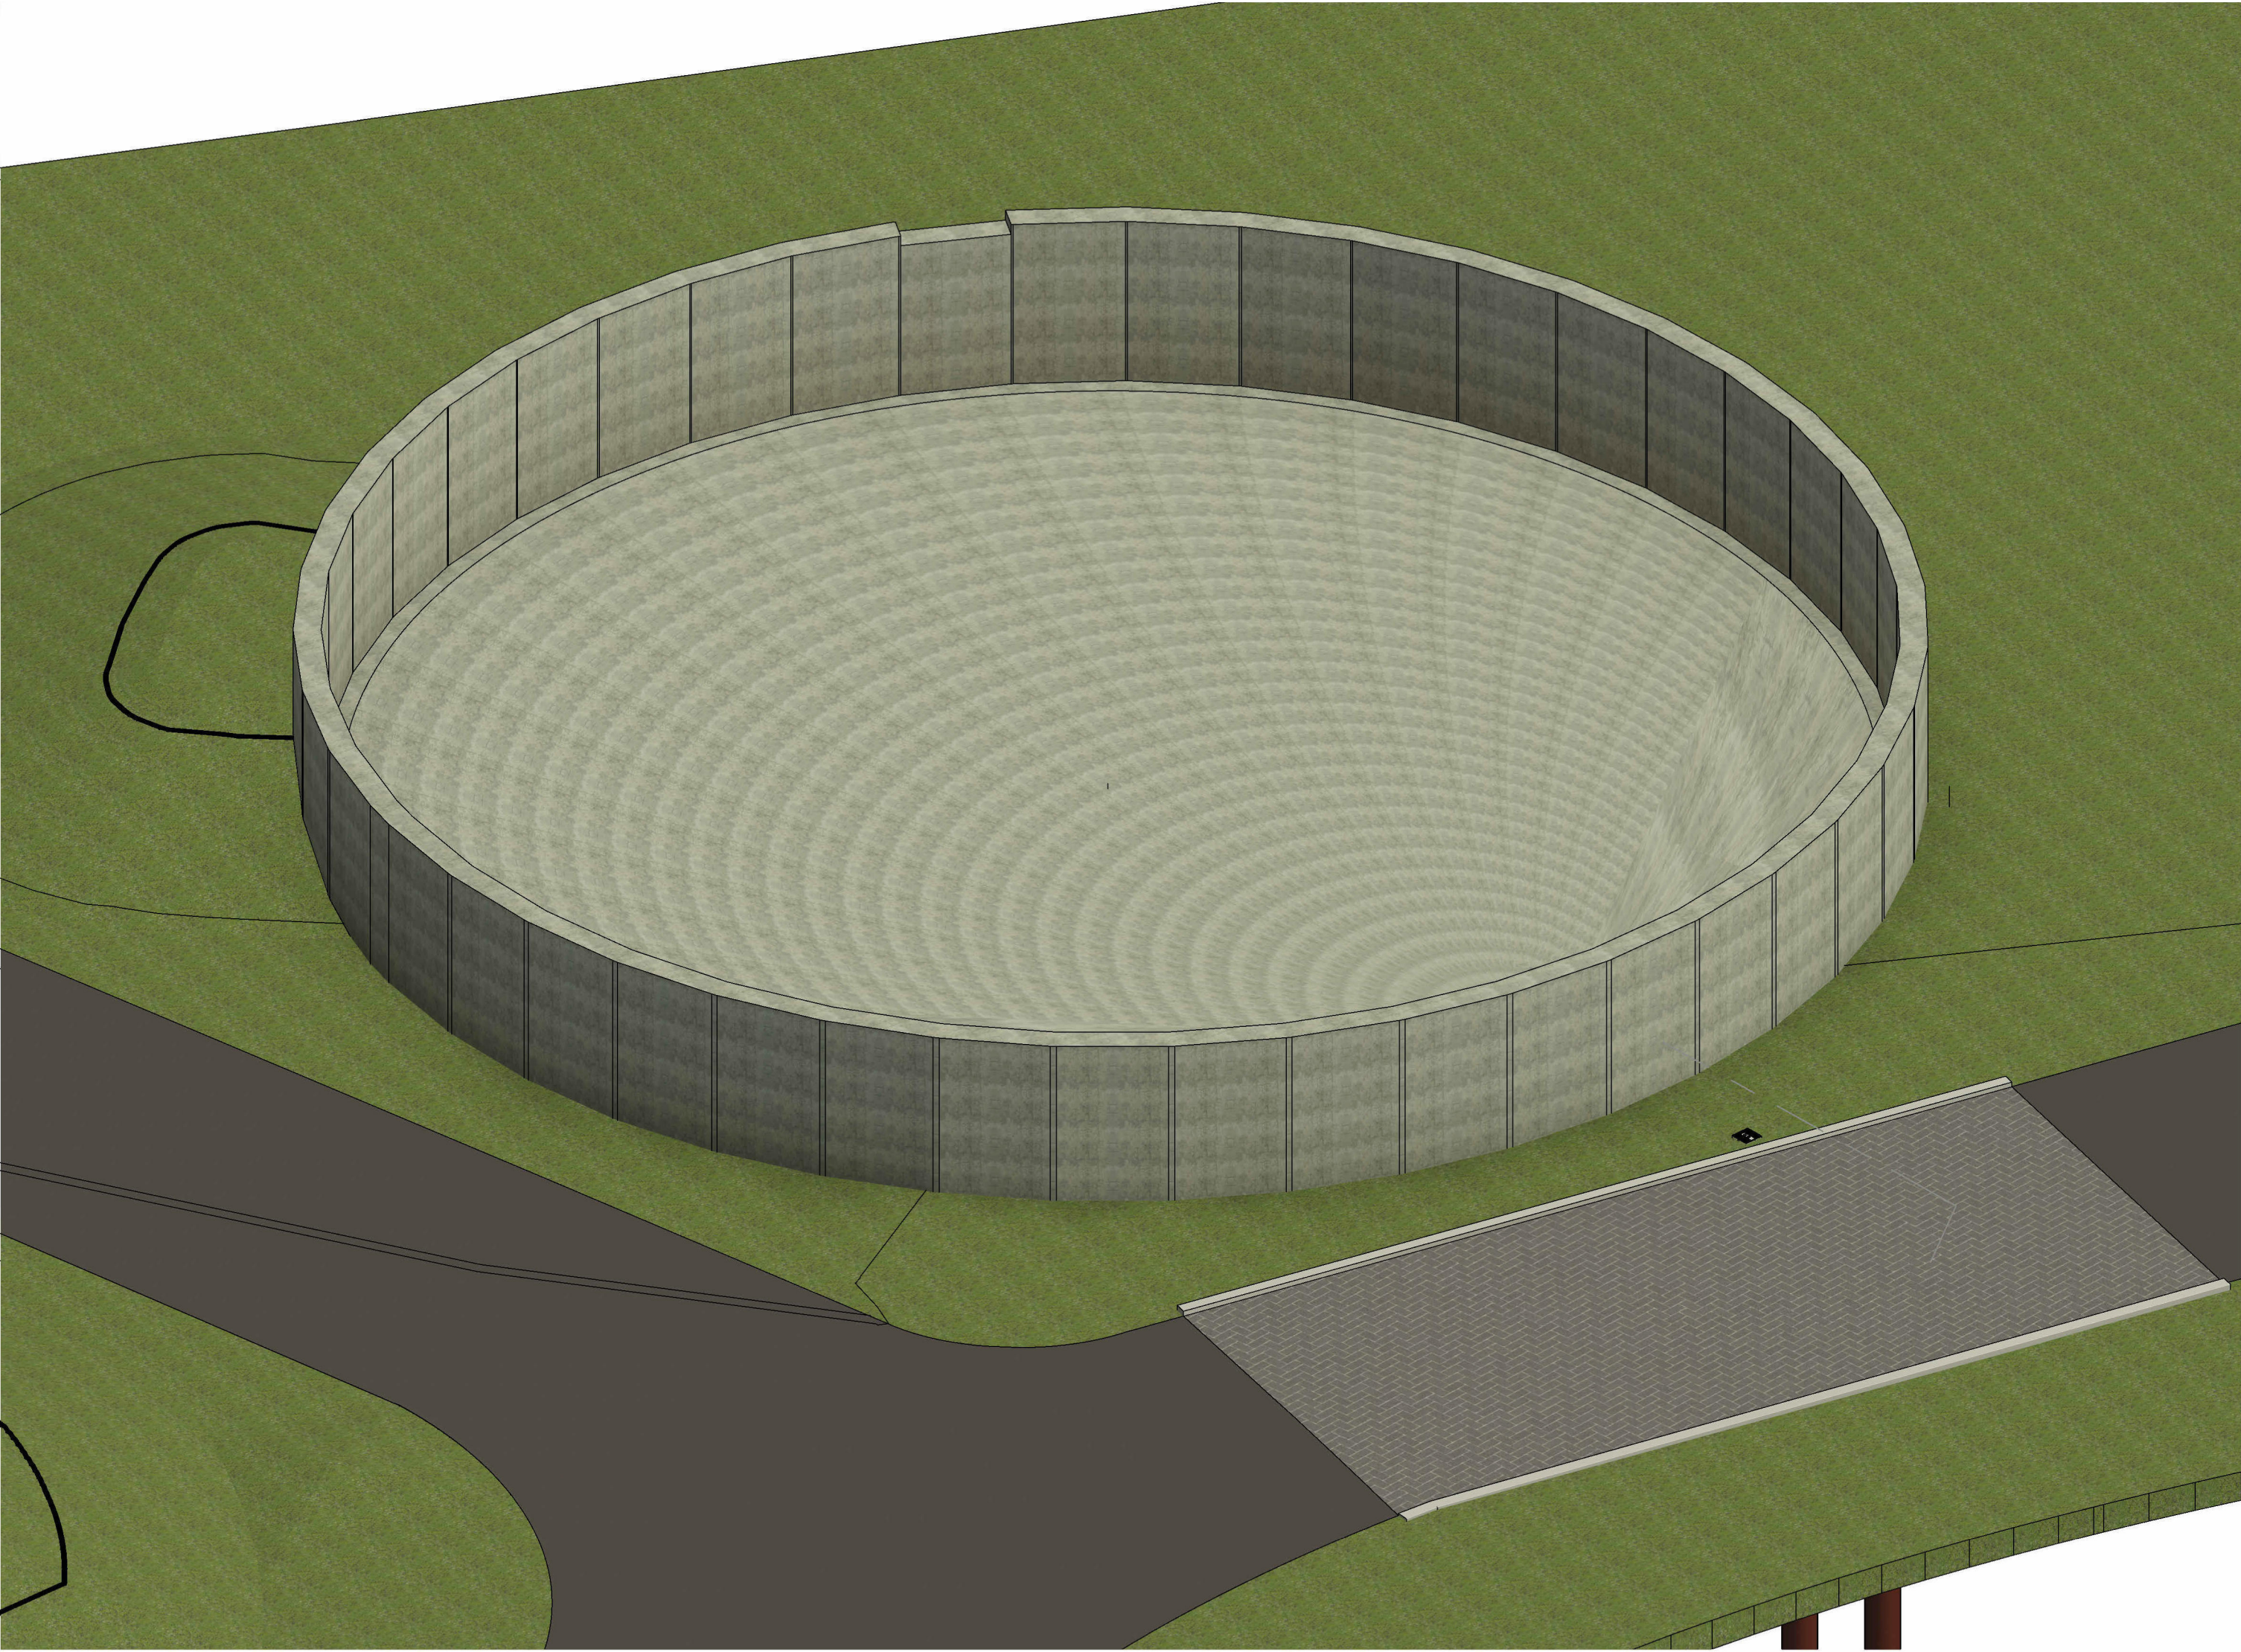


3D omgeving

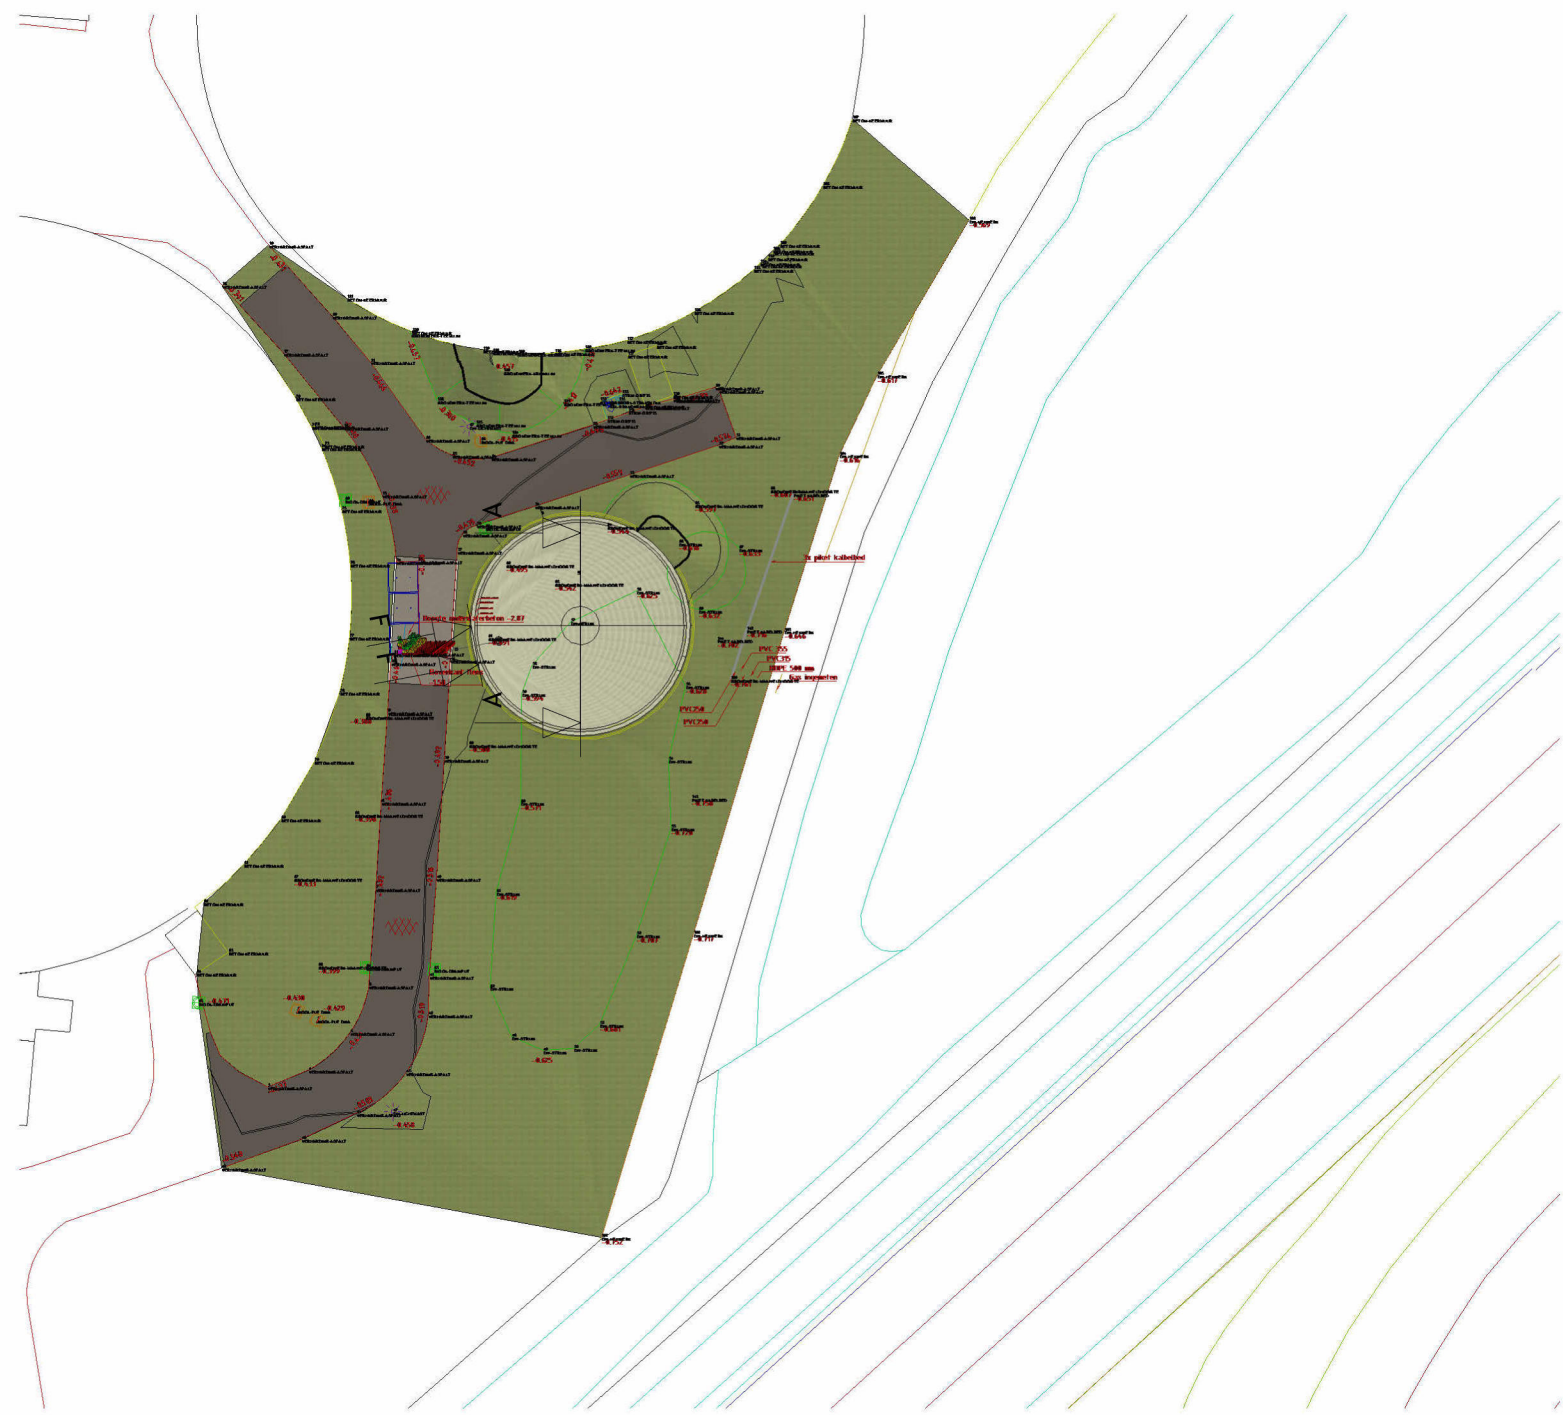

Bovenaanzicht situatie
schaal: 1 : 500

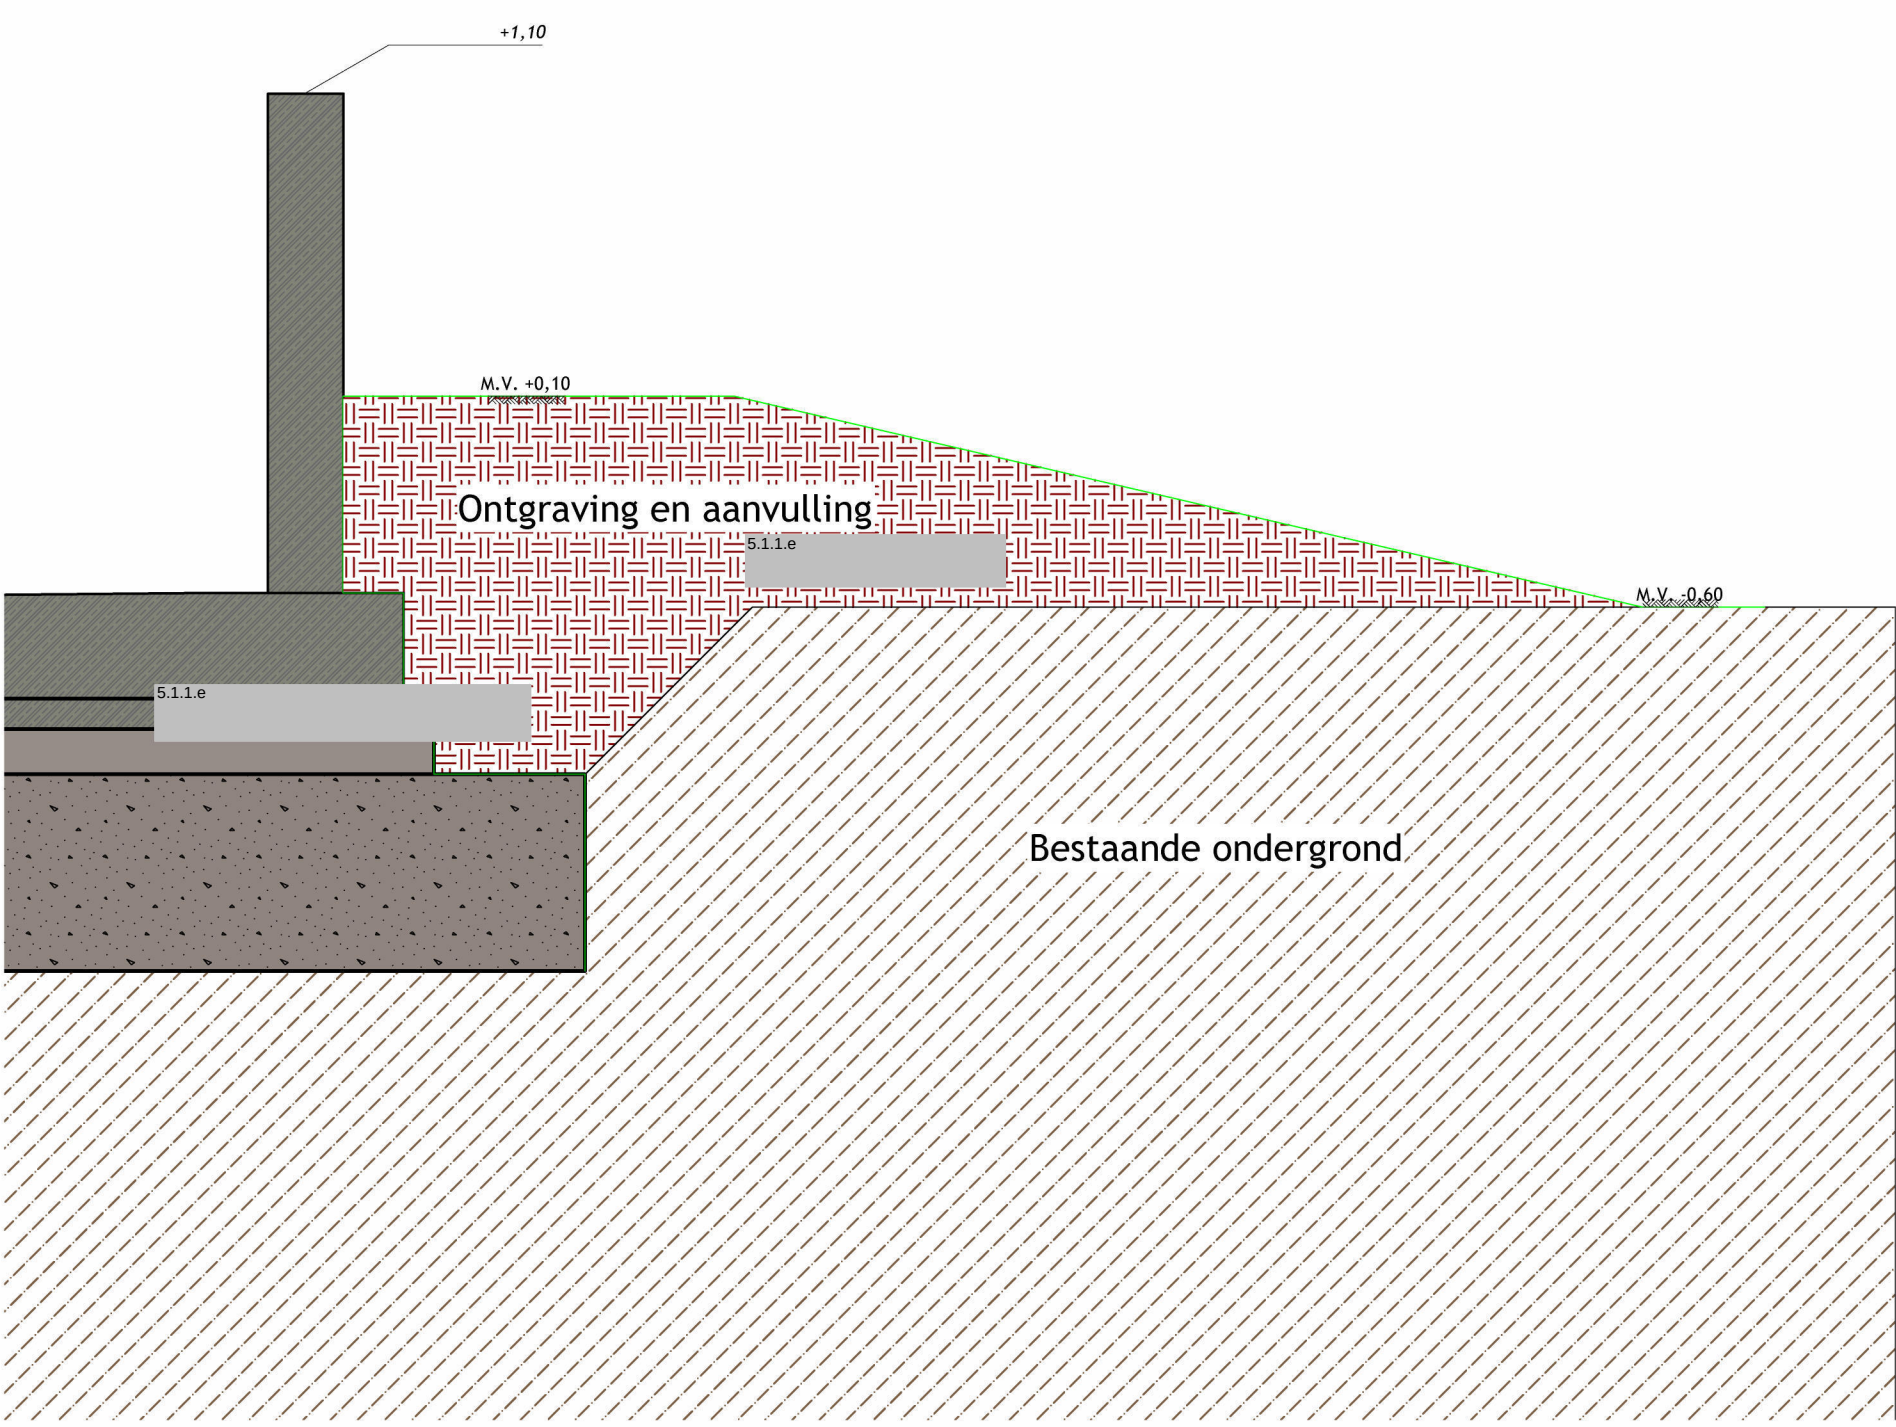

A-A Verhoging controlepunt
schaal: 1 : 25

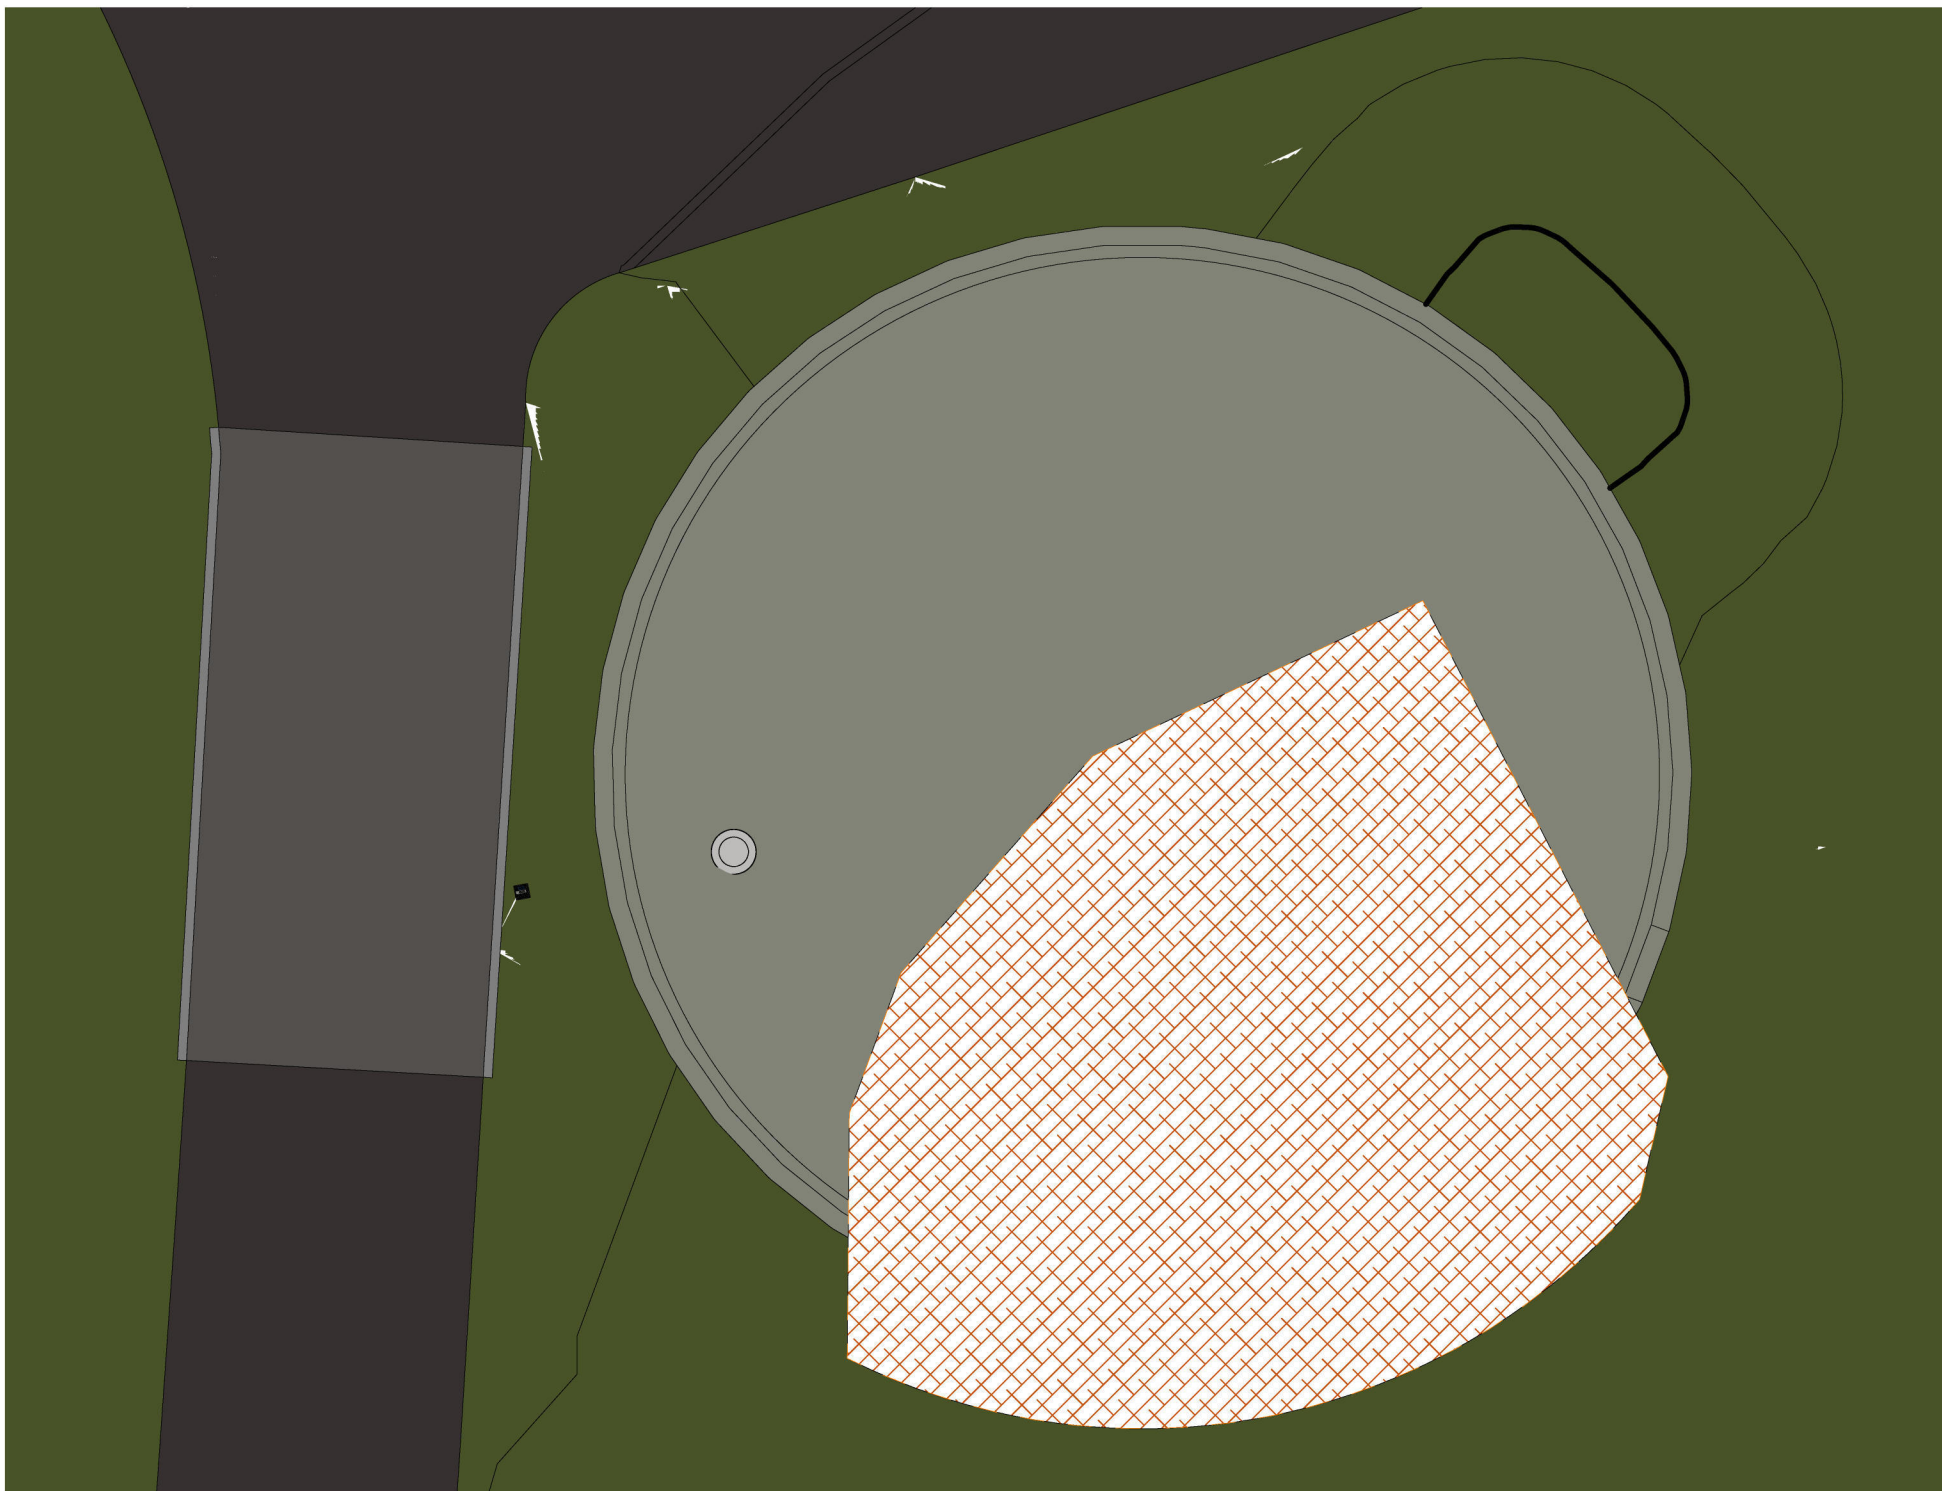

Te verwijderen groen
schaal: 1 : 100

Legenda

	Bestaande grond/ toplaag		Maalveld
	Grondaanvulling		Ontgraving
	Te verwijderen groen		Rooilijn groen
			Gas 063
			PVC 250
			PVC 315
			PVC 350
			HDPE 500
			Kabeltracé
			Zaaglijn
			Hartlijn

Opmerkingen

- Maten in millimeters
- Hoogtematen in meters t.o.v. N.A.P.

V01	15-09-2025	Eerste uitgave	Getekend	Gecontroleerd
Versie	Datum	Wijziging		

Opdrachtgever	HVC Groep	 Wettelijk 3D rechtvaardig gebruik artikel 17, lid 2 van de Auteurswet 1912
Opdrachtgever	De Kuiper Infrabouw	
Project	Schelluinen, Banneweg effluent buffer	
Onderdeel	Nieuwe infra buffertank	

Projectnummer:	A25-045	Schaal:	Zie tek.	Op basis van vertrouwen
Tekeningnummer:	T202	Formaat:	A0	
Ontwerpfase:	Definitief			