


Terreinindeling

1:500




Plattegrond bebouwing eerste verdieping

1:500

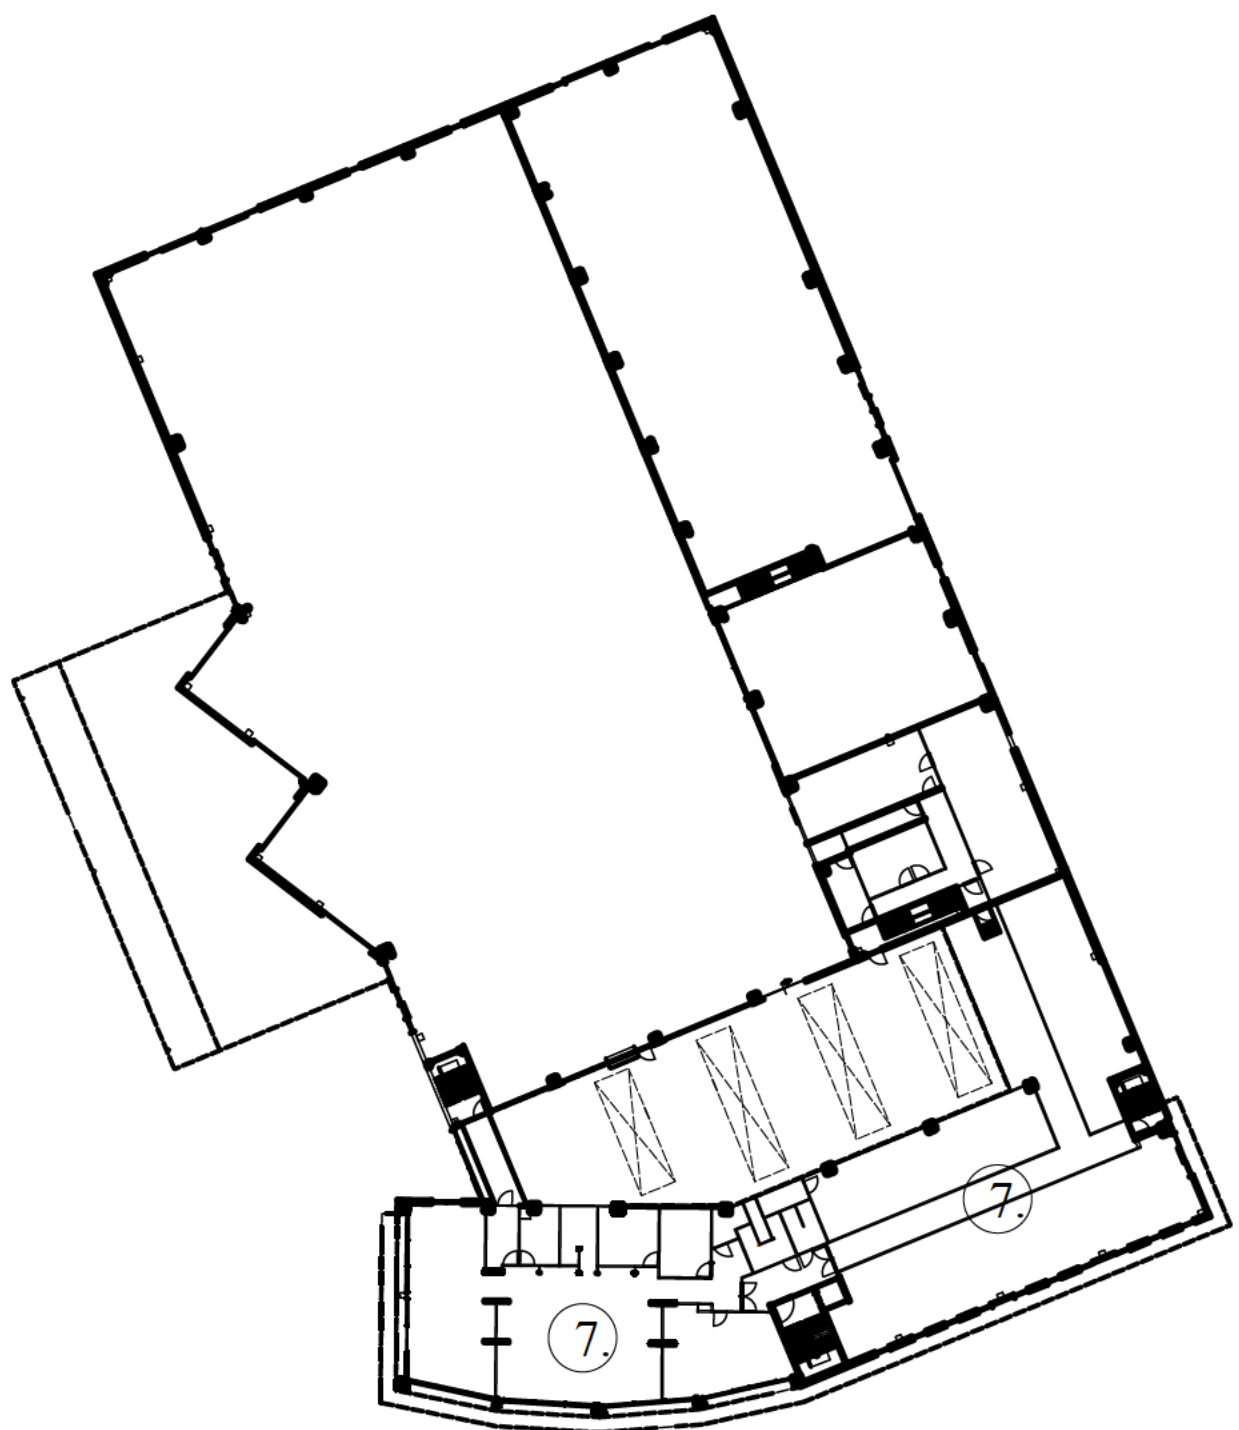


Plattegrond bunkerschip Ruim

1:500

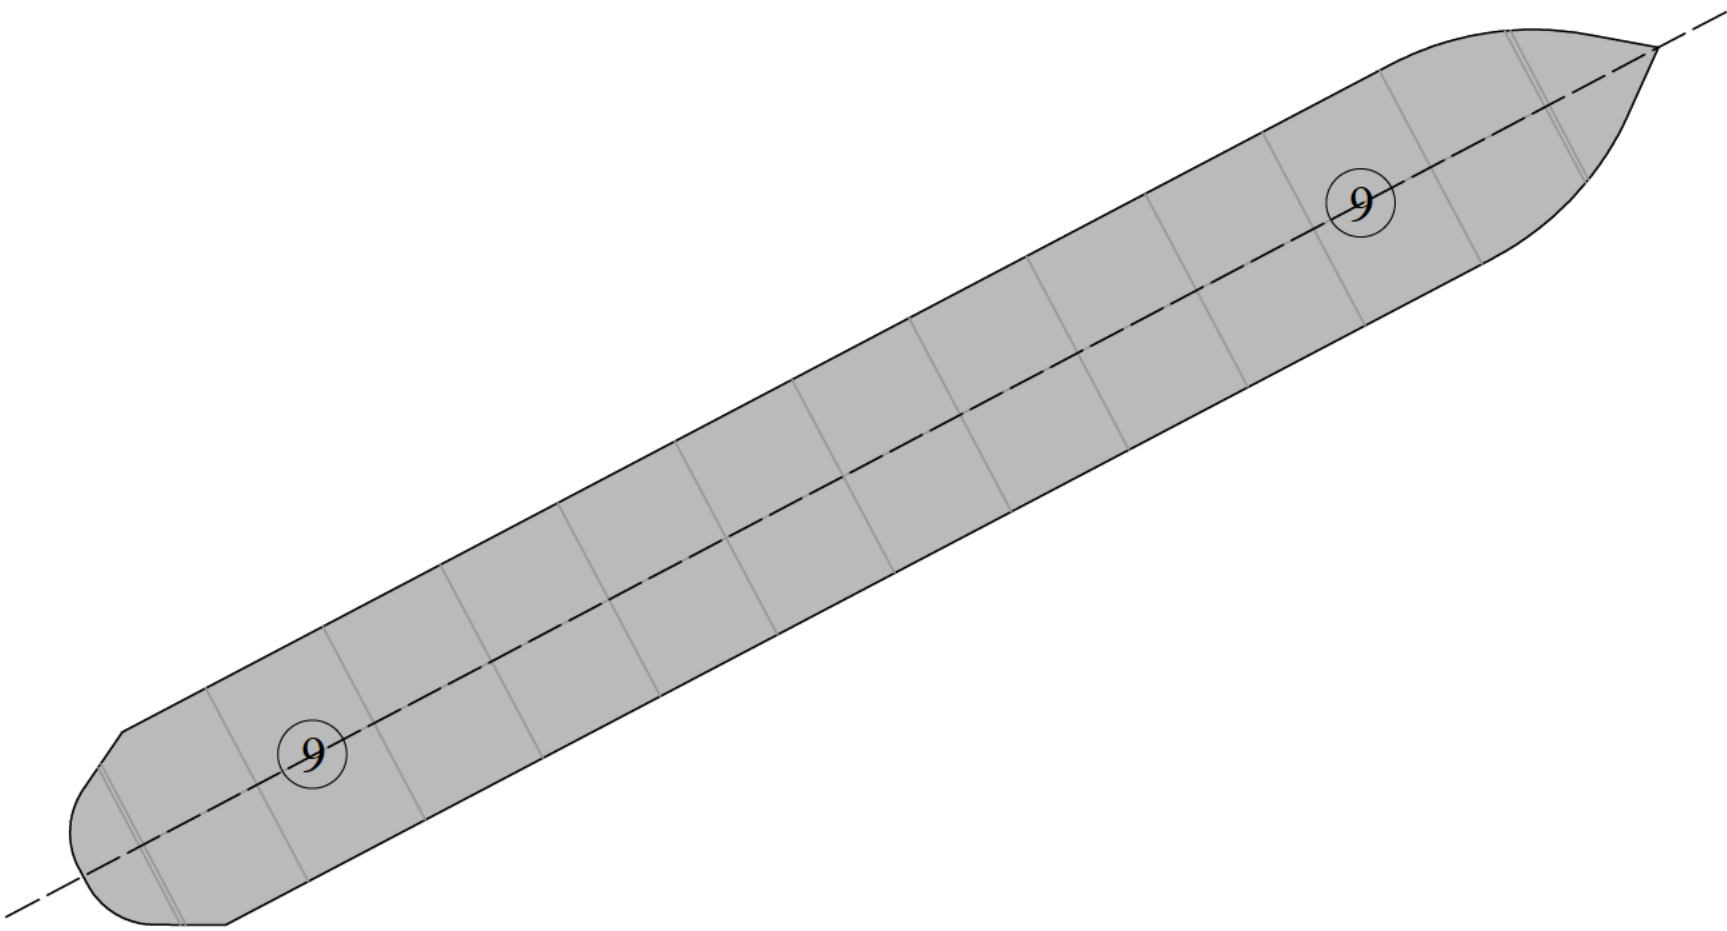


Plattegrond bunkerschip Opbouw dek

1:500

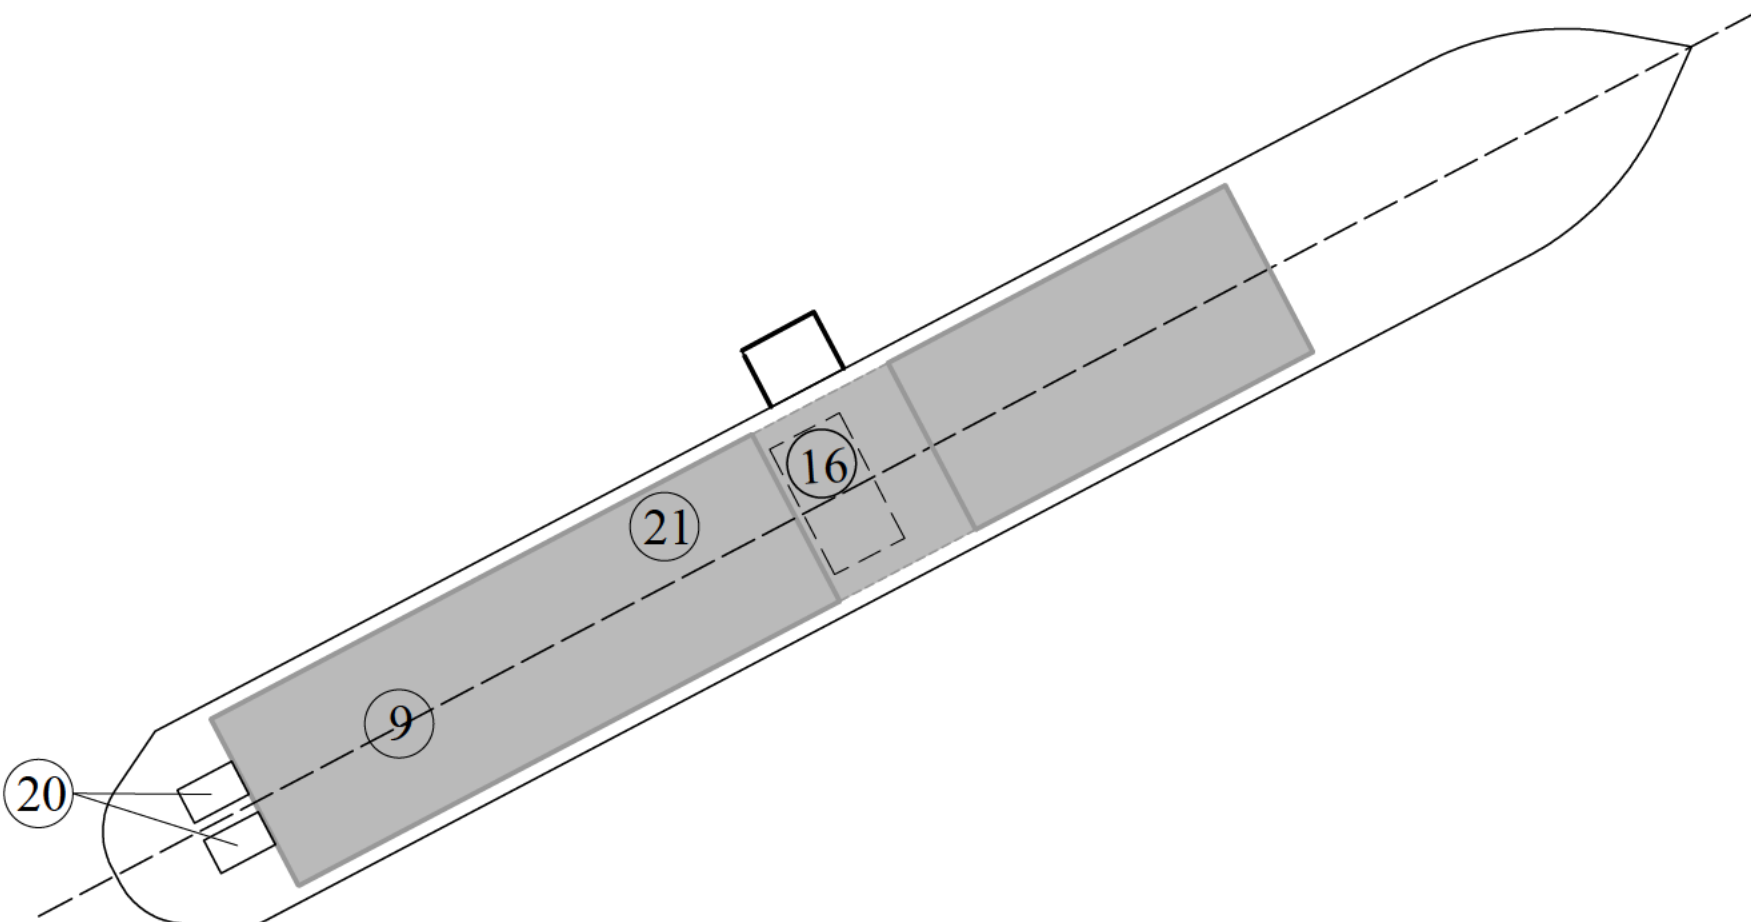

Plattegrond bunkerschip Tweede opbouw woning

1:500

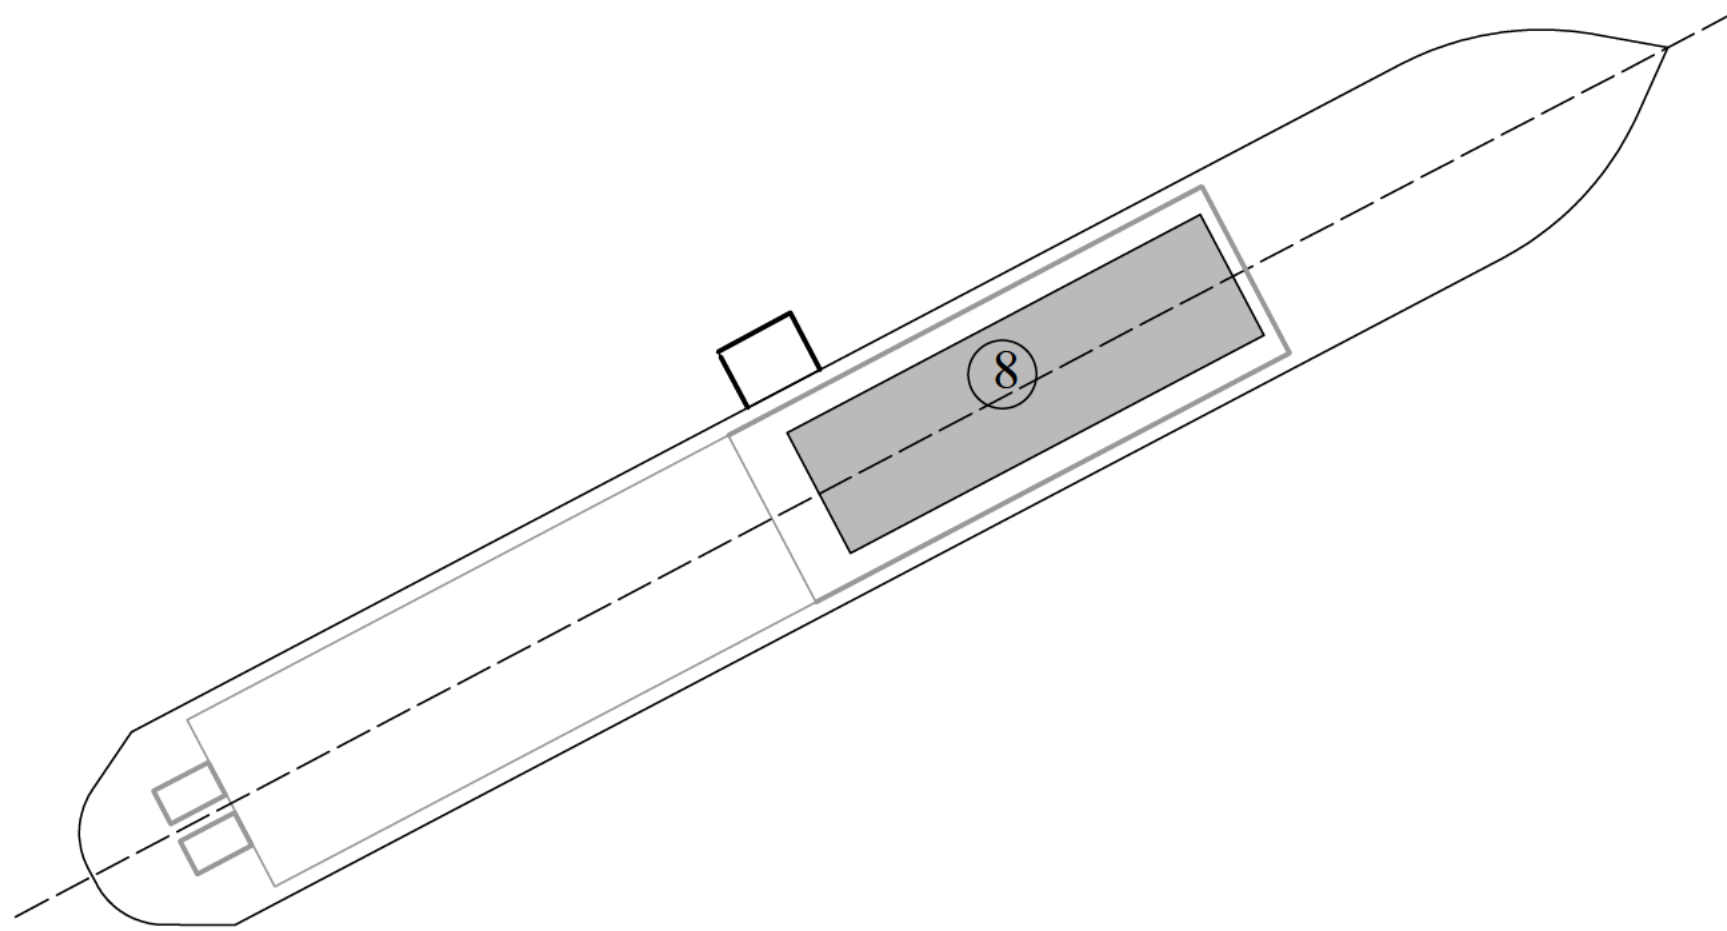

Doorsnede bunkerschip

1:200



Renvooi

- ① Magazijn
 ② Werkplaats
 ③ Ketelhuis / warmtepomp
 ④ Aggregaat
 ⑤ PGS-voorziening (maximaal 10 ton)
 ⑥ Winkel
 ⑦ Kantoor
 ⑧ Bedrijfswoning
 ⑨ Opslag gas-en smeeroilie
 ⑩ LNG- vulpunt tankwagen
 ⑪ Olie/water/slib-afscheider
 ⑫ Bunkerschip
 ⑬ Loopbrug
 ⑭ Aanlegplaats leurboten
 ⑮ Gasflessen opslag
 ⑯ Tijdelijke opslag conform PGS15
 ⑰ Locatie overpompen koelvloeistof
 ⑱ Opstelplaats wachtende (2de) LNG-truck
 ⑲ Opstelplaats Brandweer (pomp)wagens
 ⑳ Opslagtank bilgewater
 ㉑ Brandveiligheidskast
 ㉒ Grens inrichting

㉓ Loading docks
 ㉔ PGS2
 ㉕ Tijdelijke opstelplaats afvalcontainers
 ㉖ Bluswatervoorziening
- Vloestofdicht
 Laad- en loskade derden
 Terrein uitsluitend bestemd voor LNG-tankwagens
 Aanleglocatie klintschepen
 Toegangspoort inrichting
 Rijroute LNG-tankwagens



Onderwerp:	Omgevingsvergunning milieu	Overzichttekening walstation Uilenkade 100
Kenmerk:	V202028	Datum: 29-03-2014
Formaat:	A0	Wijziging: 07-09-2021
Schaal:	1:500 / 1:200	Getekend:
Uitvoering:	Adromi groep	Versie: v.07
In opdracht van:	A. Nobel en Zn.	Zwijndrecht

