



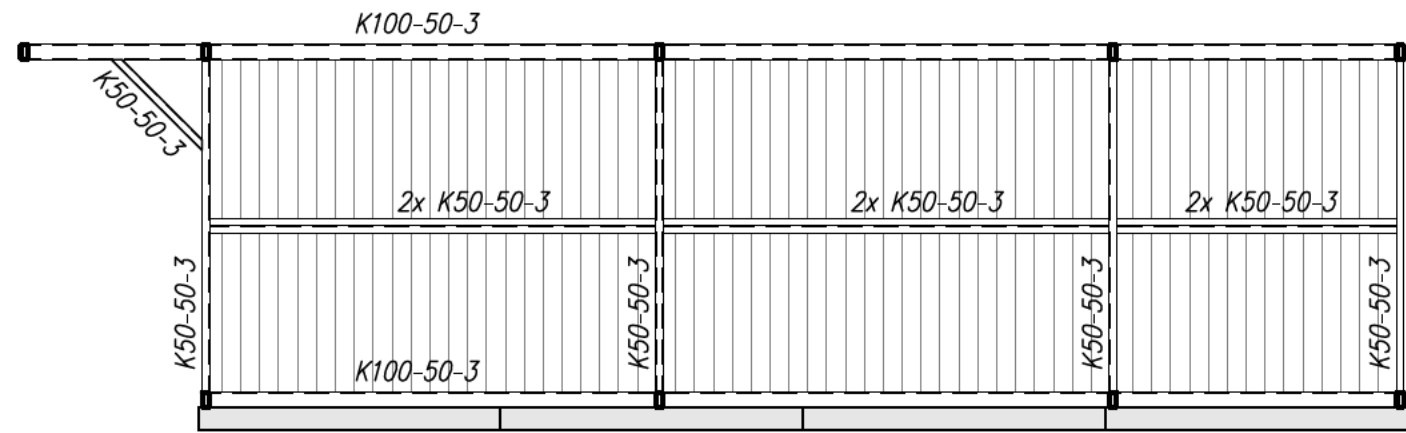


Aanzicht F-F

panelen verzorgen de stabiliteit
schaal: 1:50

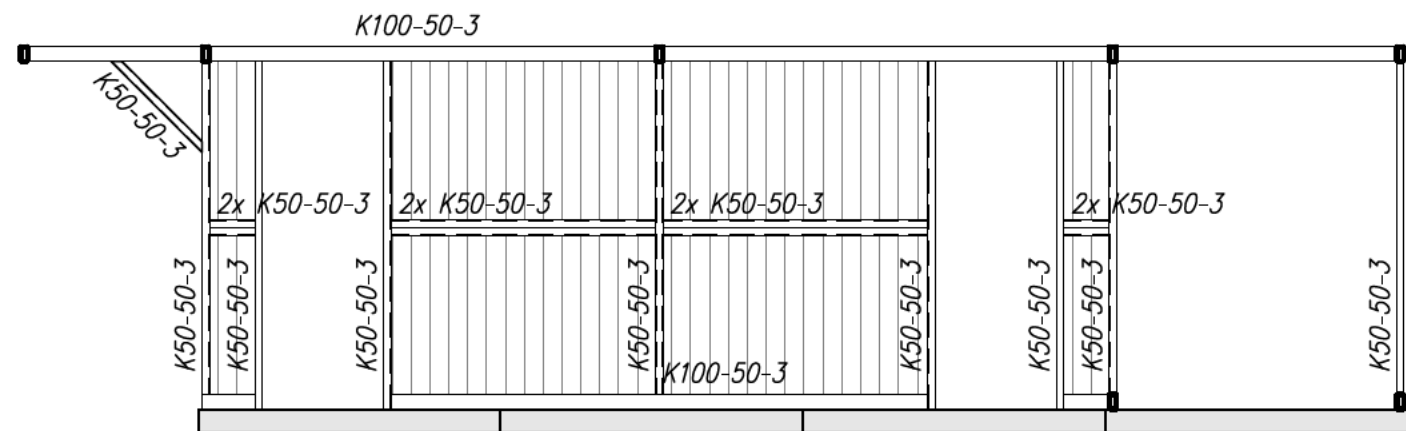


Aanzicht E-E

panelen verzorgen de stabiliteit
schaal: 1:50

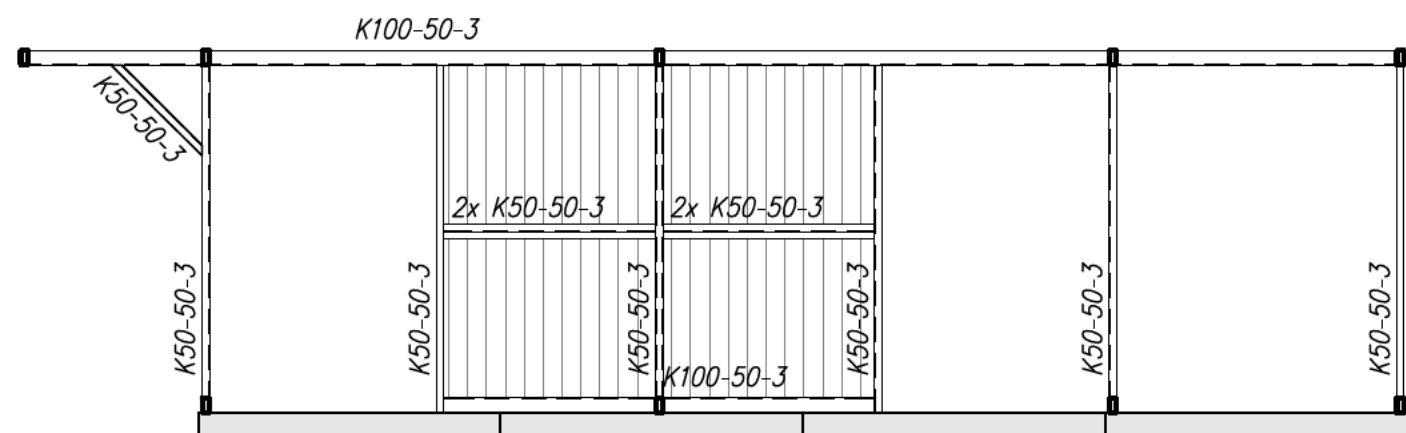


Aanzicht D-D

panelen verzorgen de stabiliteit
schaal: 1:50

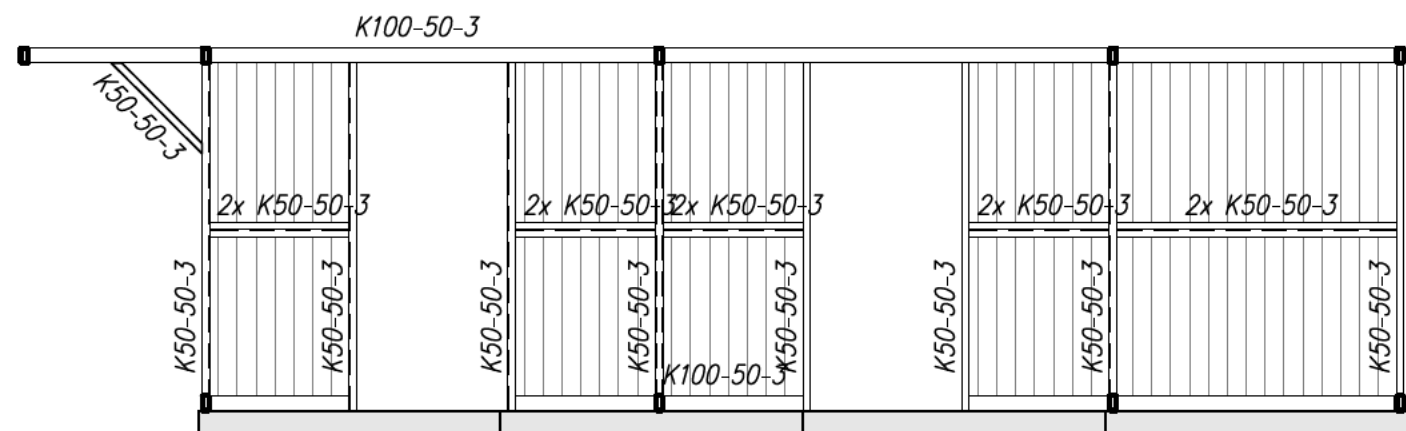


Aanzicht C-C

panelen verzorgen de stabiliteit
schaal: 1:50

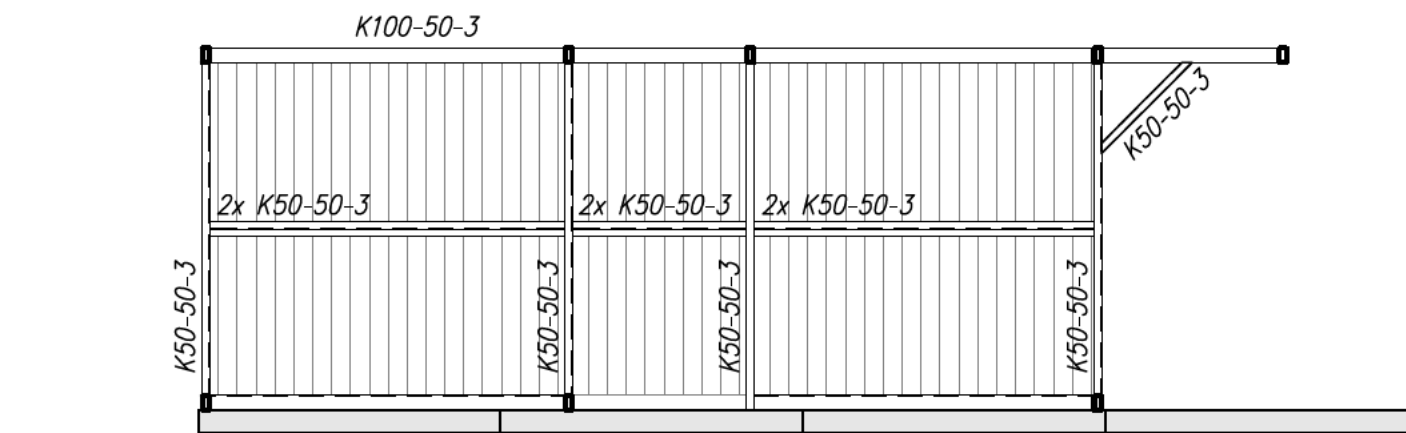


Aanzicht B-B

panelen verzorgen de stabiliteit
schaal: 1:50

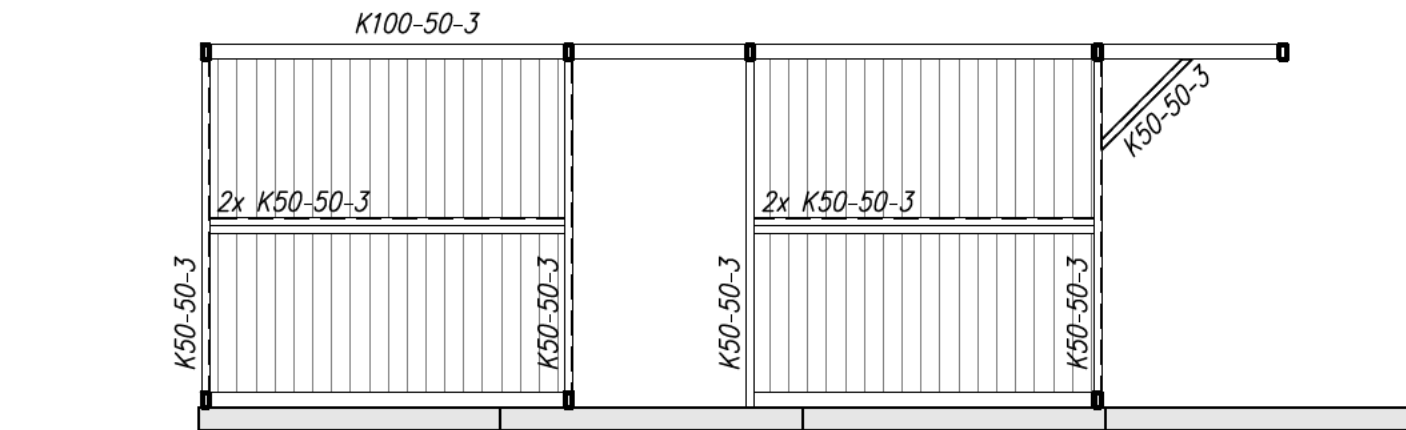

Aanzicht A-A


panelen verzorgen de stabiliteit
schaal: 1:50

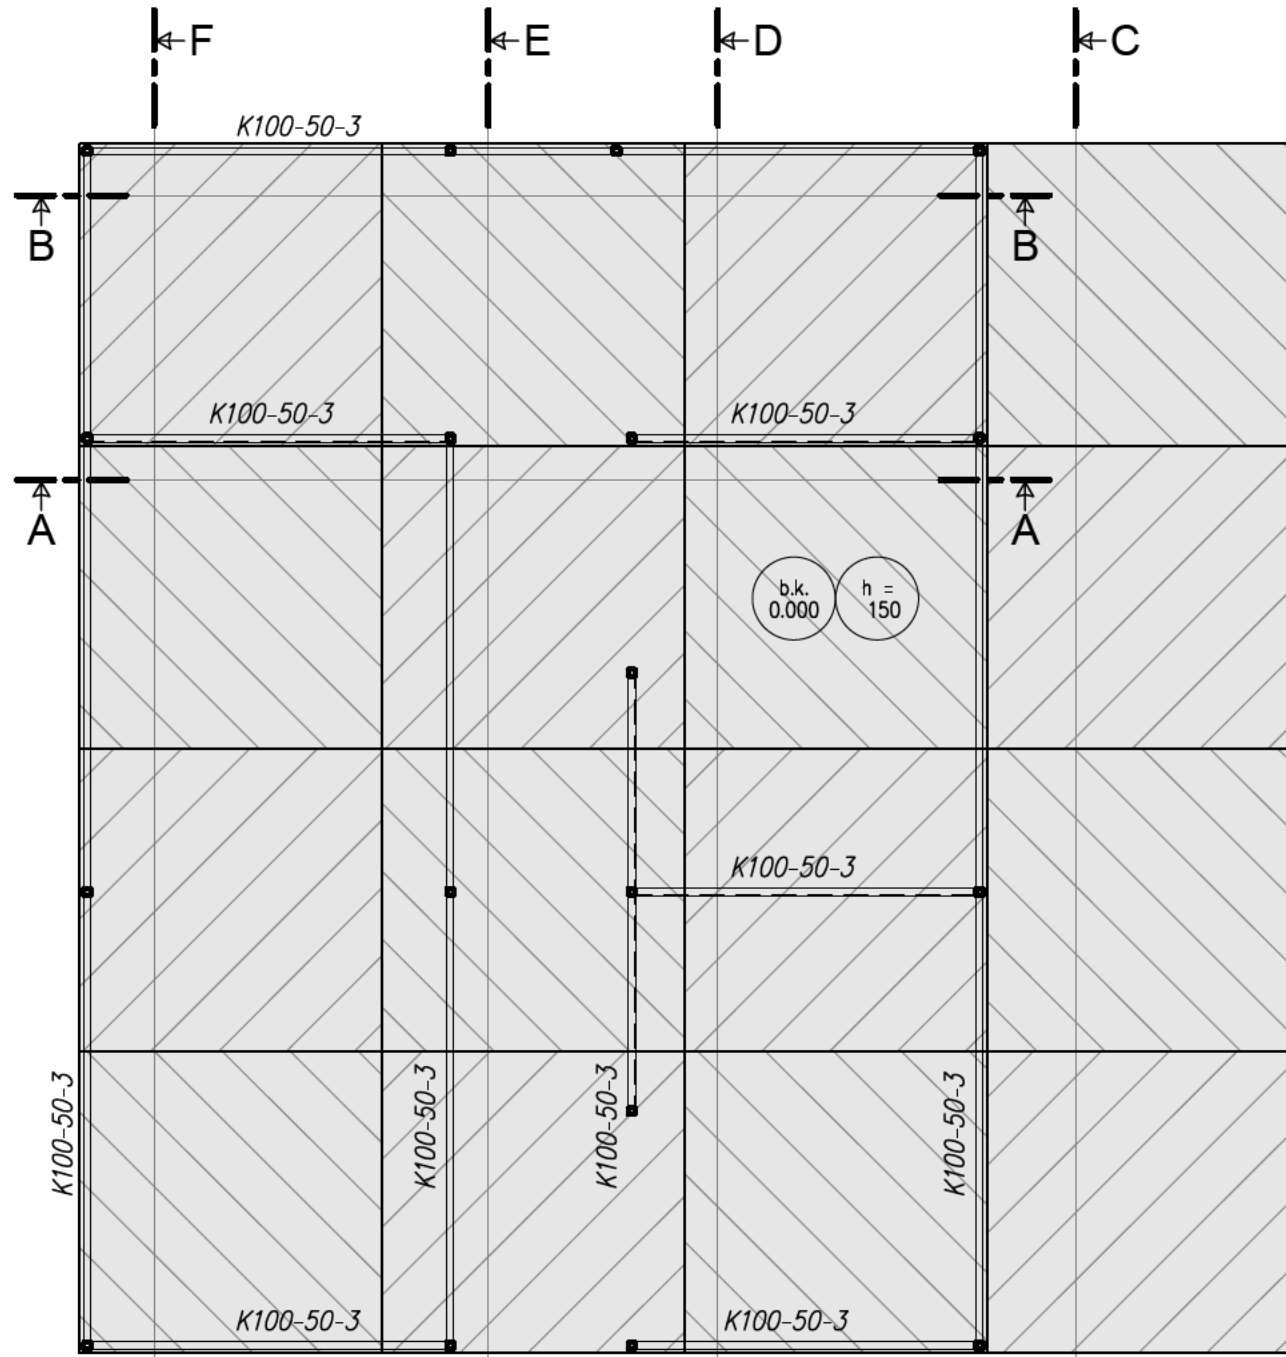

Stelcon platen


schaal: 1:50

gevolgklasse = CC1	stal
gebruiksbelasting Prep=	[kN/m²]
afwerking	nvt
lichte scheidingswanden	0,2
veranderlijke belasting	5,0

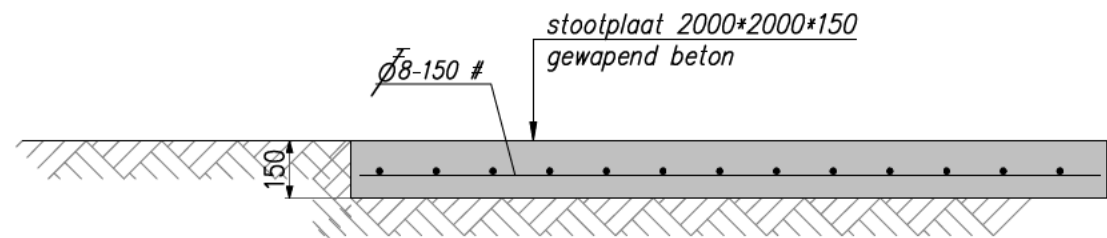


Detail :01

schaal : 1:20

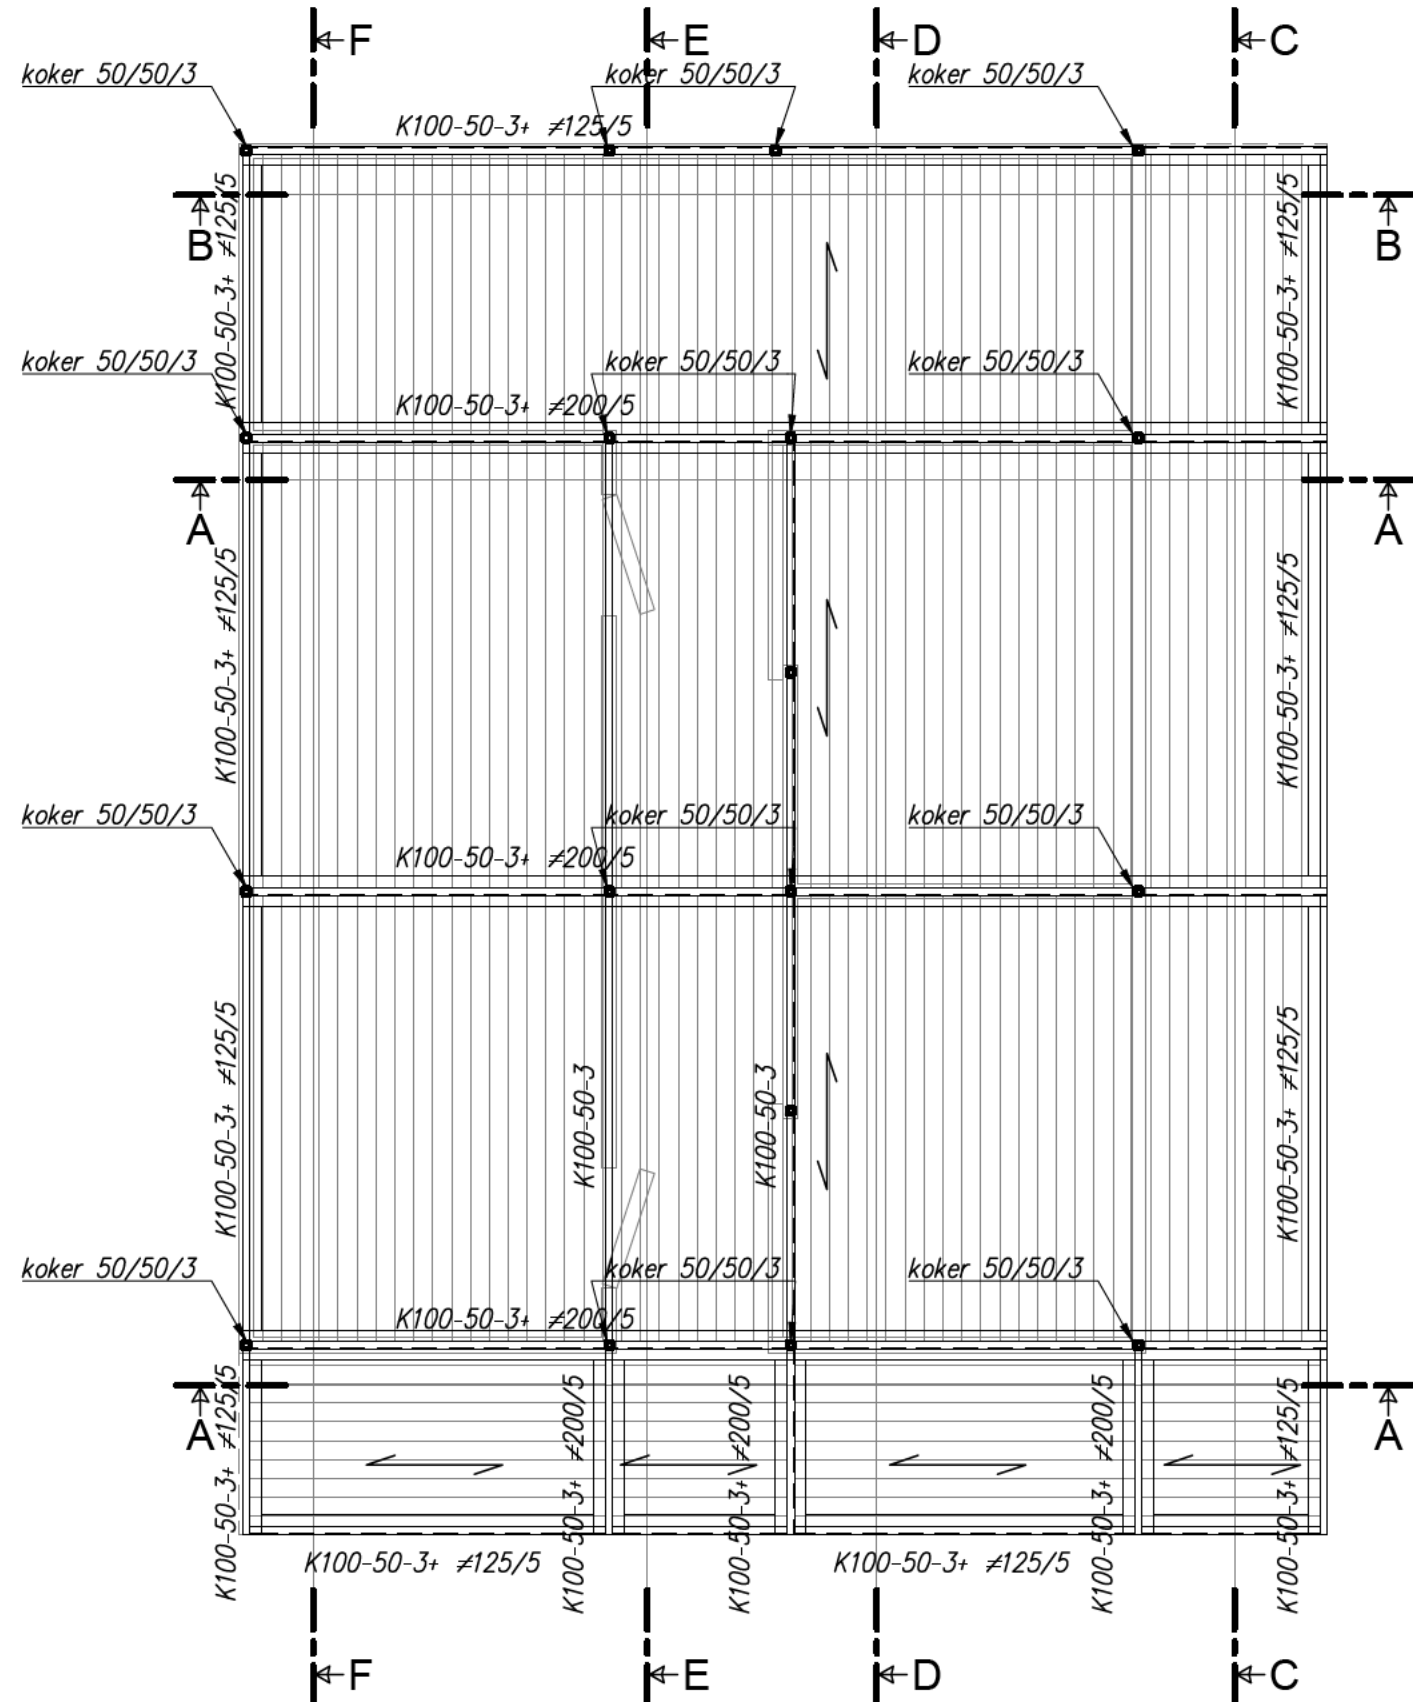


Dak

schaal: 1:50

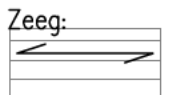

afschot + compensatie onmiddellijk optredende doorbuiging
= Spanrichting sandwich panelen

gevolgklasse = CC1	[kN/m²]
gebruiksbelasting Prep=	
installatie	nvt
sneeuwbelasting	0,56
waterbelasting	1,0

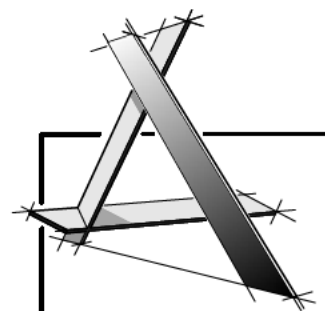

Adviesburo Bons
Bouwconstructies B.V.
Capelseweg 560
3067 GA Rotterdam
T 06 12345678
E info@adviesburo-bons.nl

opdrachtgever :

architect : **ONEB BOUWKUNDIG ONTWERPBUREAU**

project : Stallen en Paddock aan de Wieldrechtse

Zeedijk 2A in Dordrecht

betreft : **Constructie**

schaal : 1:50

constructeur :

datum : 17 jul 2024

project nr. : **40772**

blad : **01**

revisie :

d.d. revisie :