

RENVOOI ALGEMEEN


GEVELS

- Zie ook inspectierapport Monumentenwacht betreffende achterhuis
- beschadigingen metselwerk restaureren/ inboeten met uitkomende stenen
- voegwerk reparaties voeg als bestaand mortel samenstelling als bestaand op kleur als bestaand


ALGEMEEN

- Zie ook:
- inspectierapport Monumentenwacht 2024
 - situatiedoorsnede 2017
 - bouwhistorische opname 2017


- | | |
|--|--------------------------------|
| | bestaande toestand |
| | bouwdeel: gevel nummer 1 |
| | bouwdeel: dak nummer 1 |
| | bouwdeel: dakkapel nummer 1 |
| | bouwdeel: erker nummer 1 |
| | bouwdeel: goot nummer 1 |
| | bouwdeel: schoorsteen nummer 1 |

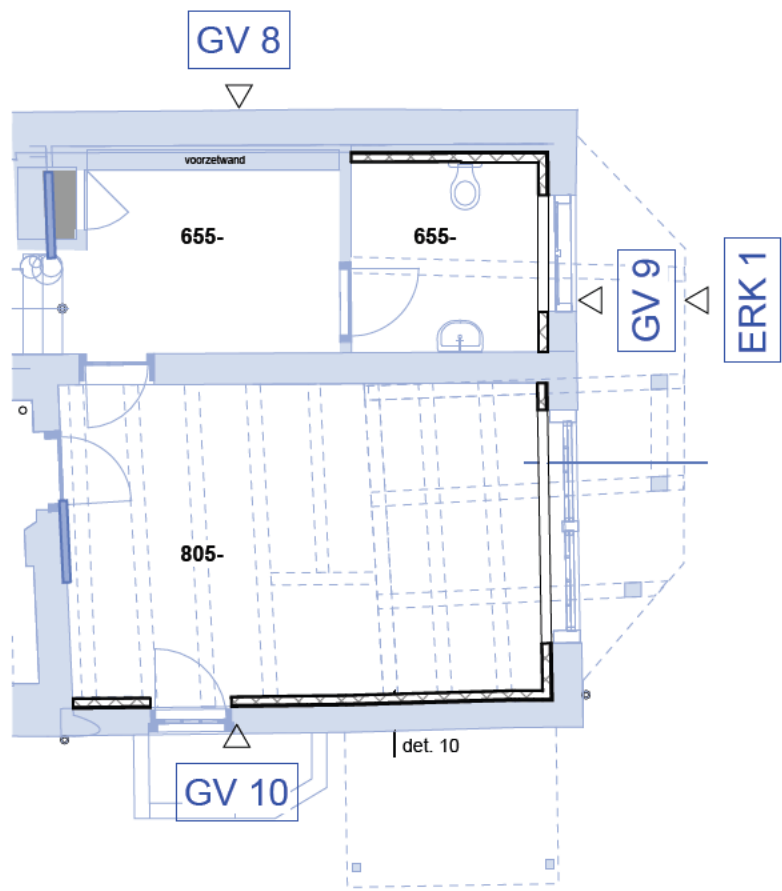


SOUTERRAIN | bestaand

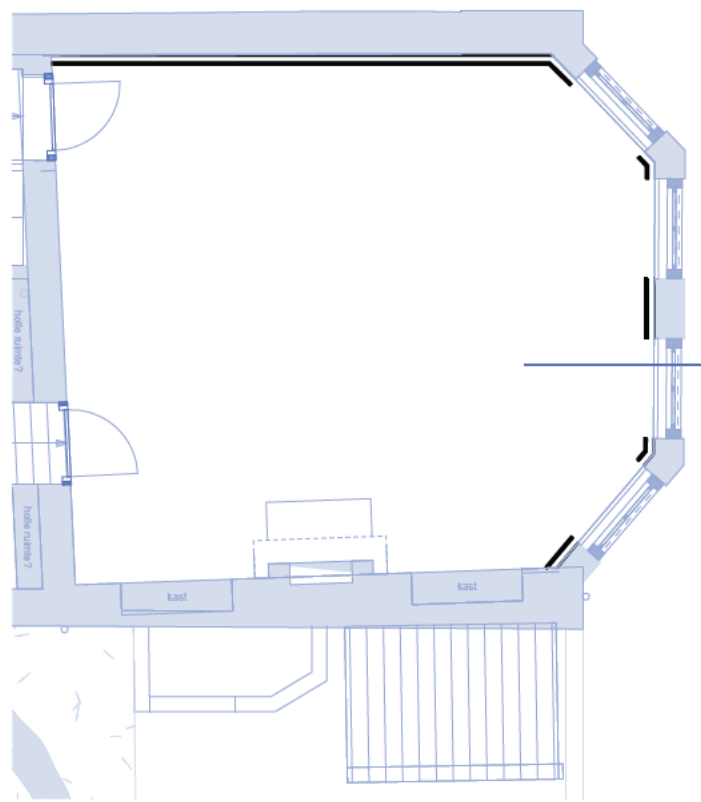


BEGANE GROND | bestaand

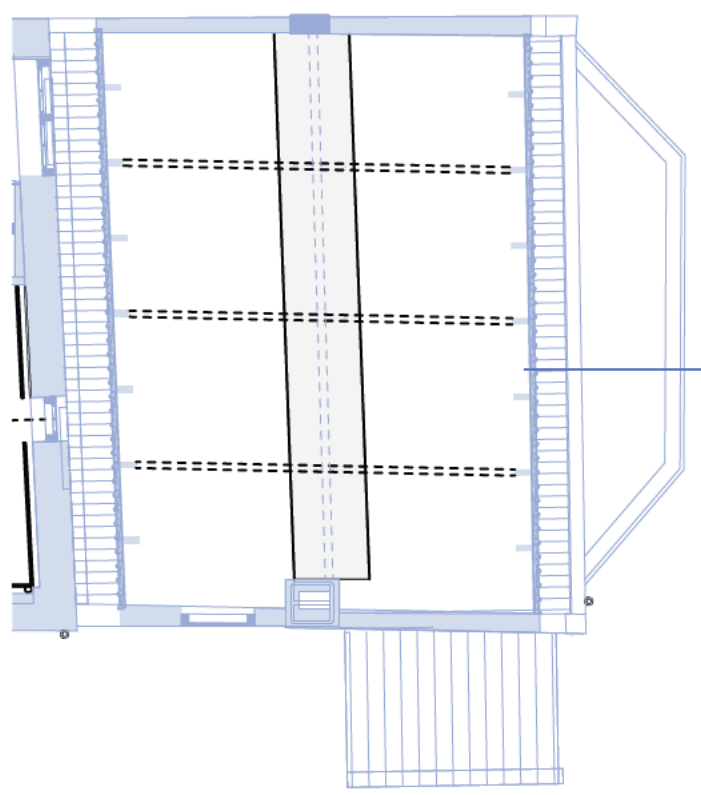


1e VERDIEPING | bestaand

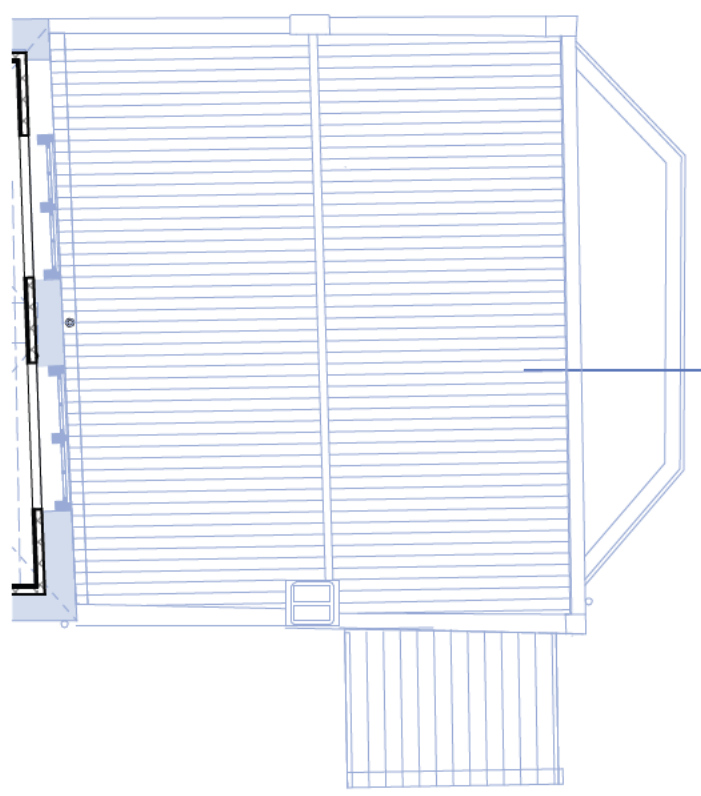

2e VERDIEPING | bestaand

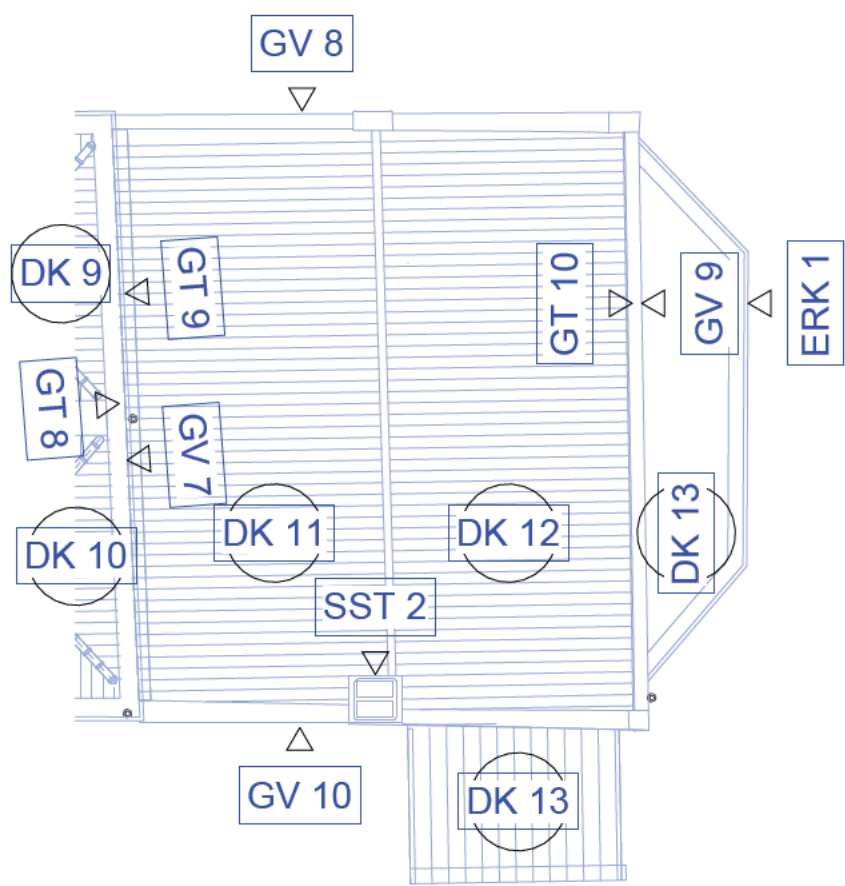


3e VERDIEPING | bestaand

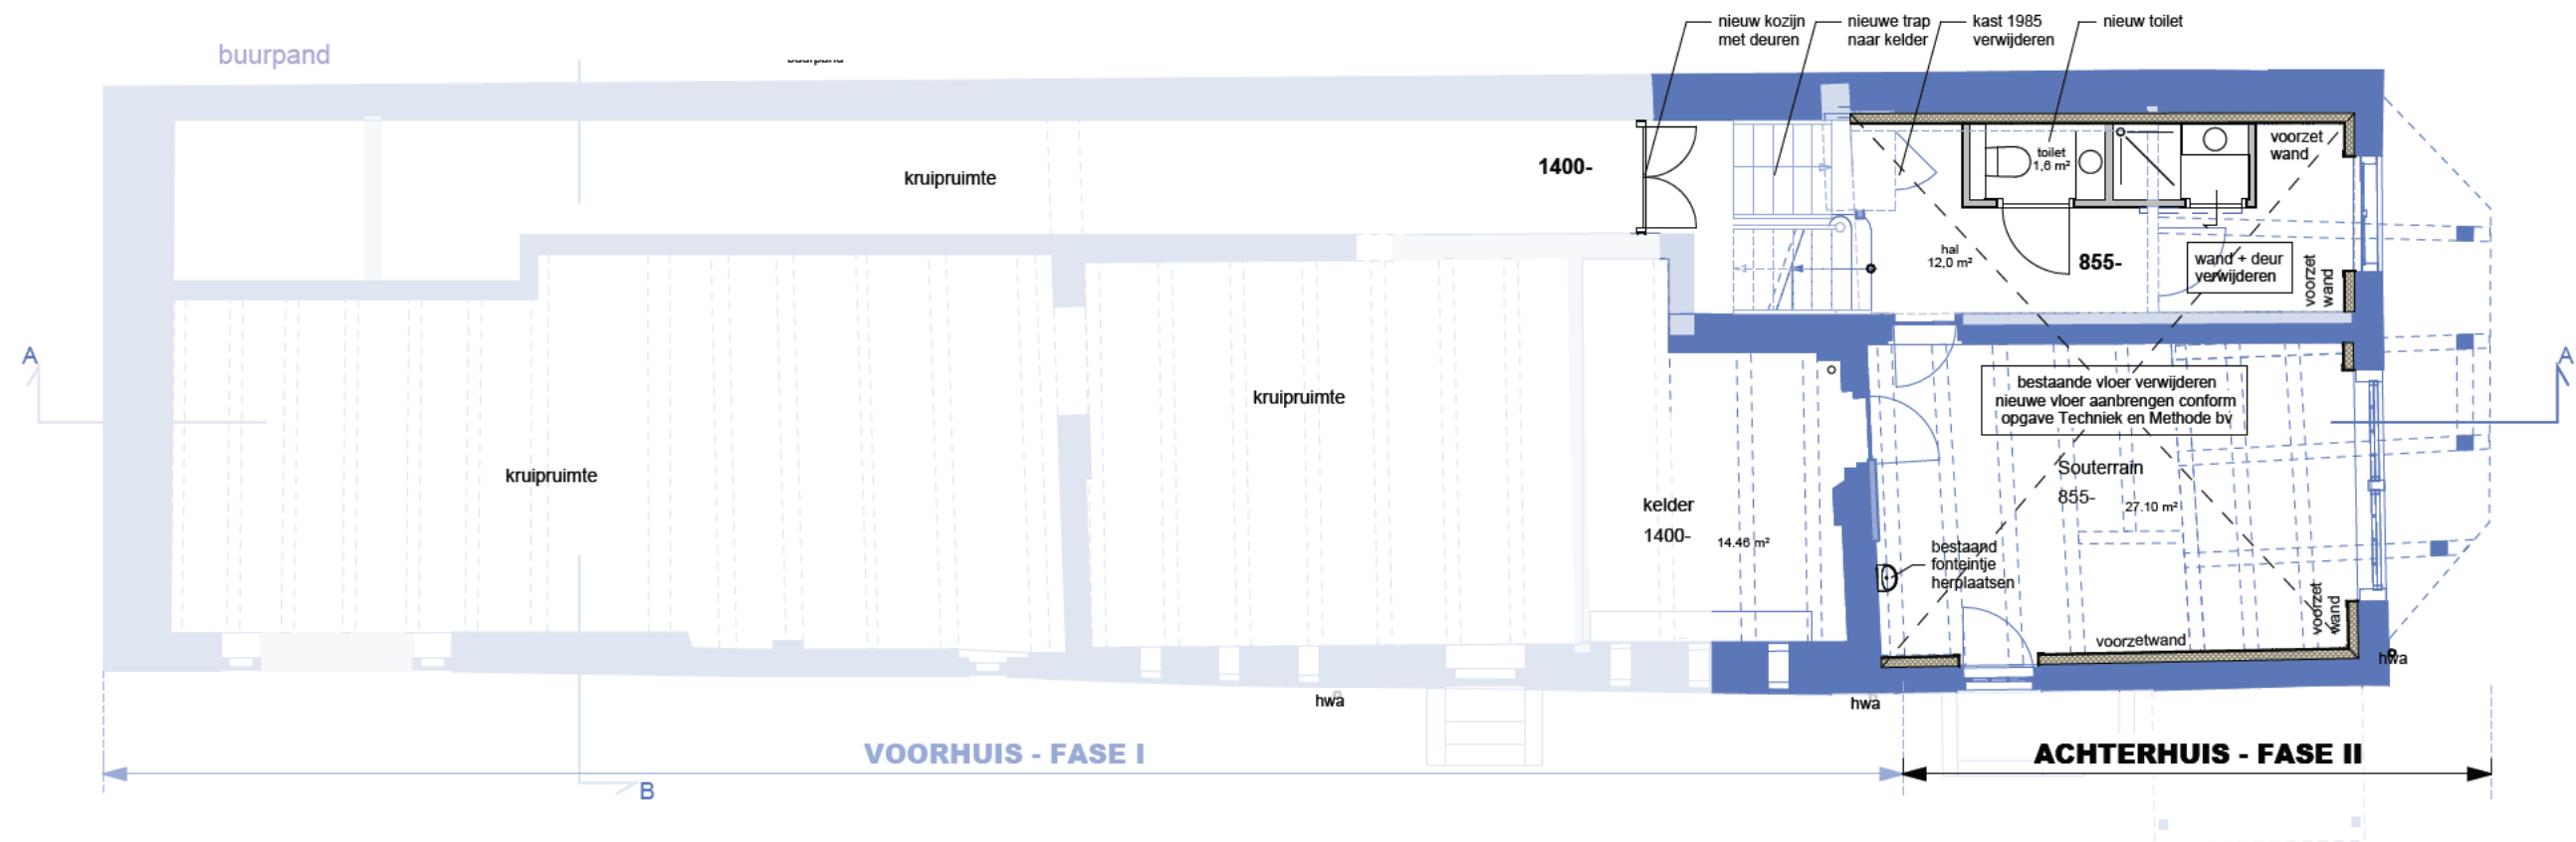


KELDER EN SOUTERRAIN | nieuw




BEGANE GROND BELETAGE | nieuw

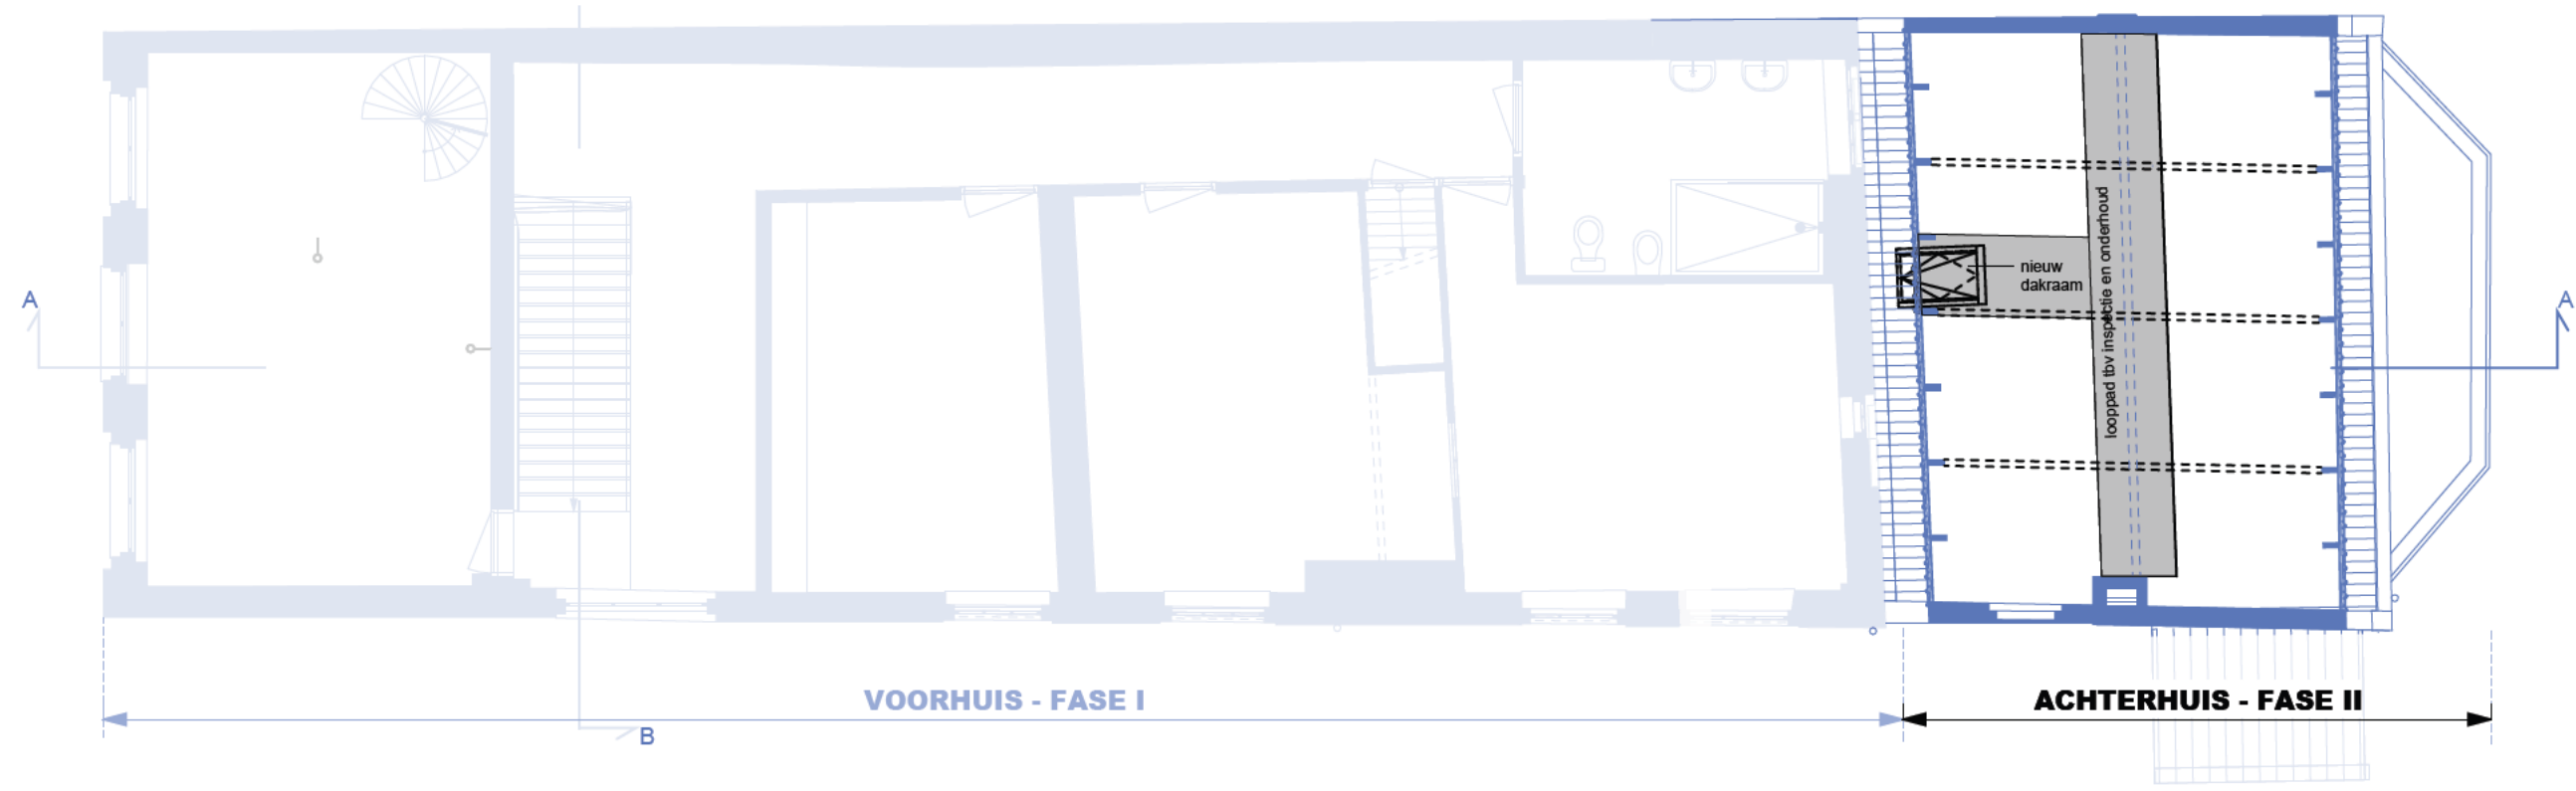

1e VERDIEPING | nieuw

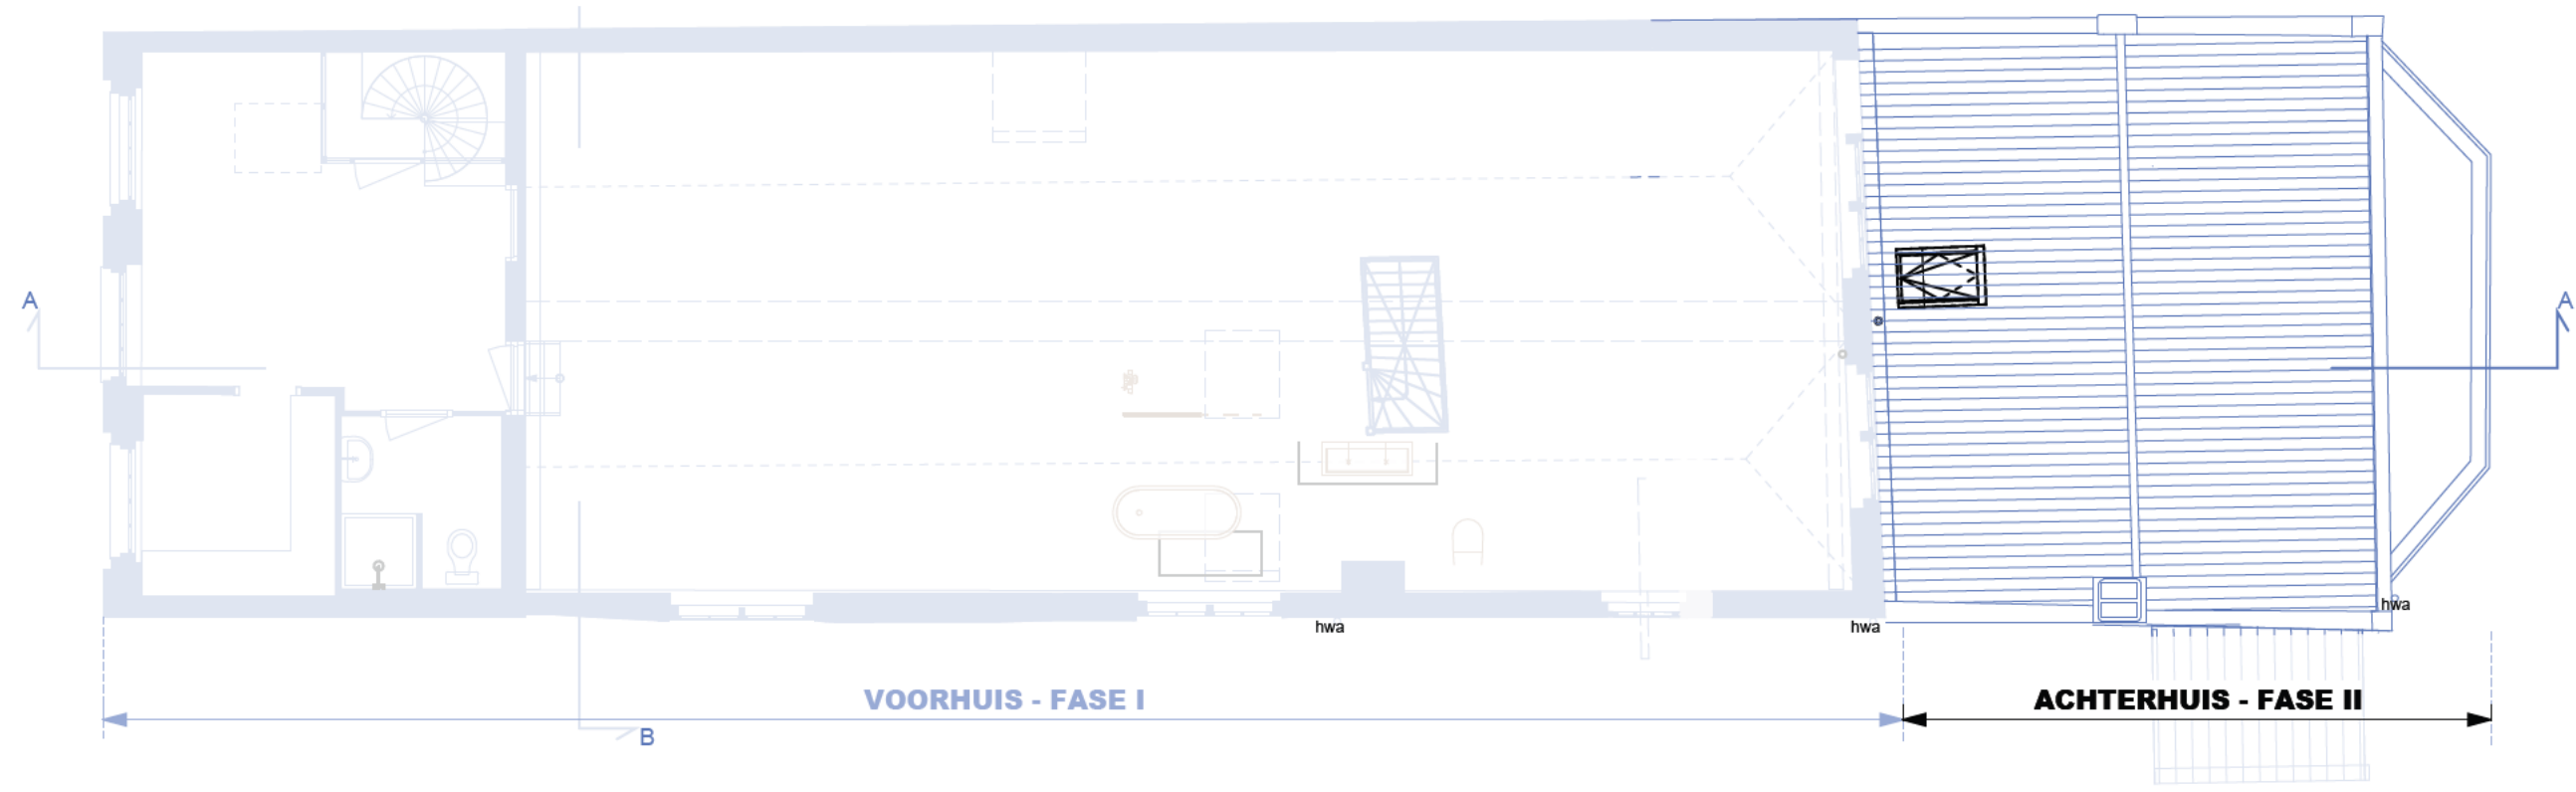

2e VERDIEPING | nieuw

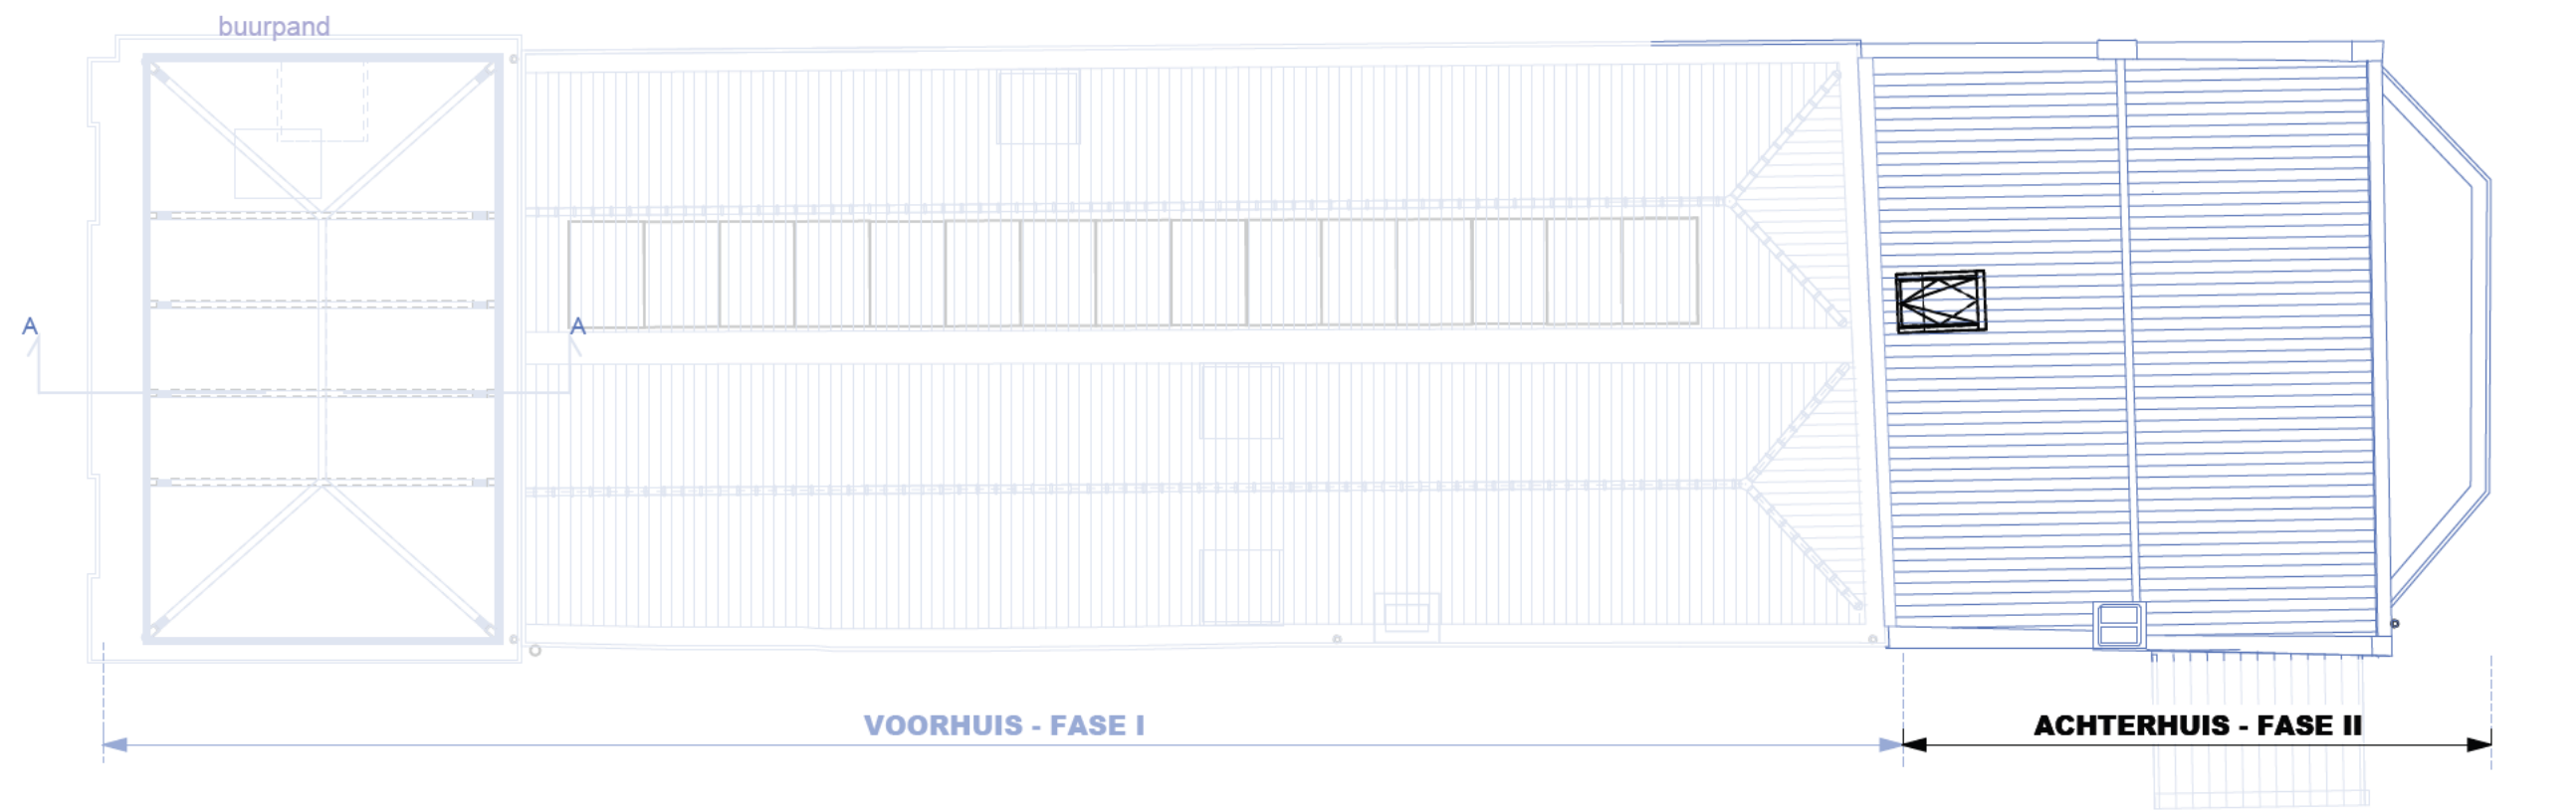

3e VERDIEPING | nieuw



SITUATIE



: gewijzigd
11-03-2025 datum

Wijnstraat 88 Dordrecht project
Wijnstraat 88, Dordrecht adresgegevens
Fam. A. Nobel opdrachtgever

Plattegronden - bestaand en nieuw onderdeel
As indicated schaal

5208-AO-102 project- en tekeningnummer
DO projectfase

Rijksmonument nr. 14022

projectmanager
getekend

De gegevens op deze tekening zijn met de grootst mogelijke zorg
samengesteld. Aan mogelijke verschillen tussen de getekende- en de
werkelijke situatie kunnen echter geen rechten ontleend worden.
Maatvoering in het werk te controleren

RoosRos Architecten
L.J. Costerstraat 2 | 3281 LH
Oud-Beijerland

0186 69 15 80
info@roosros.nl
www.roosros.nl

AANVRAAG - fase II **ROOSROS**
ARCHITECTEN