



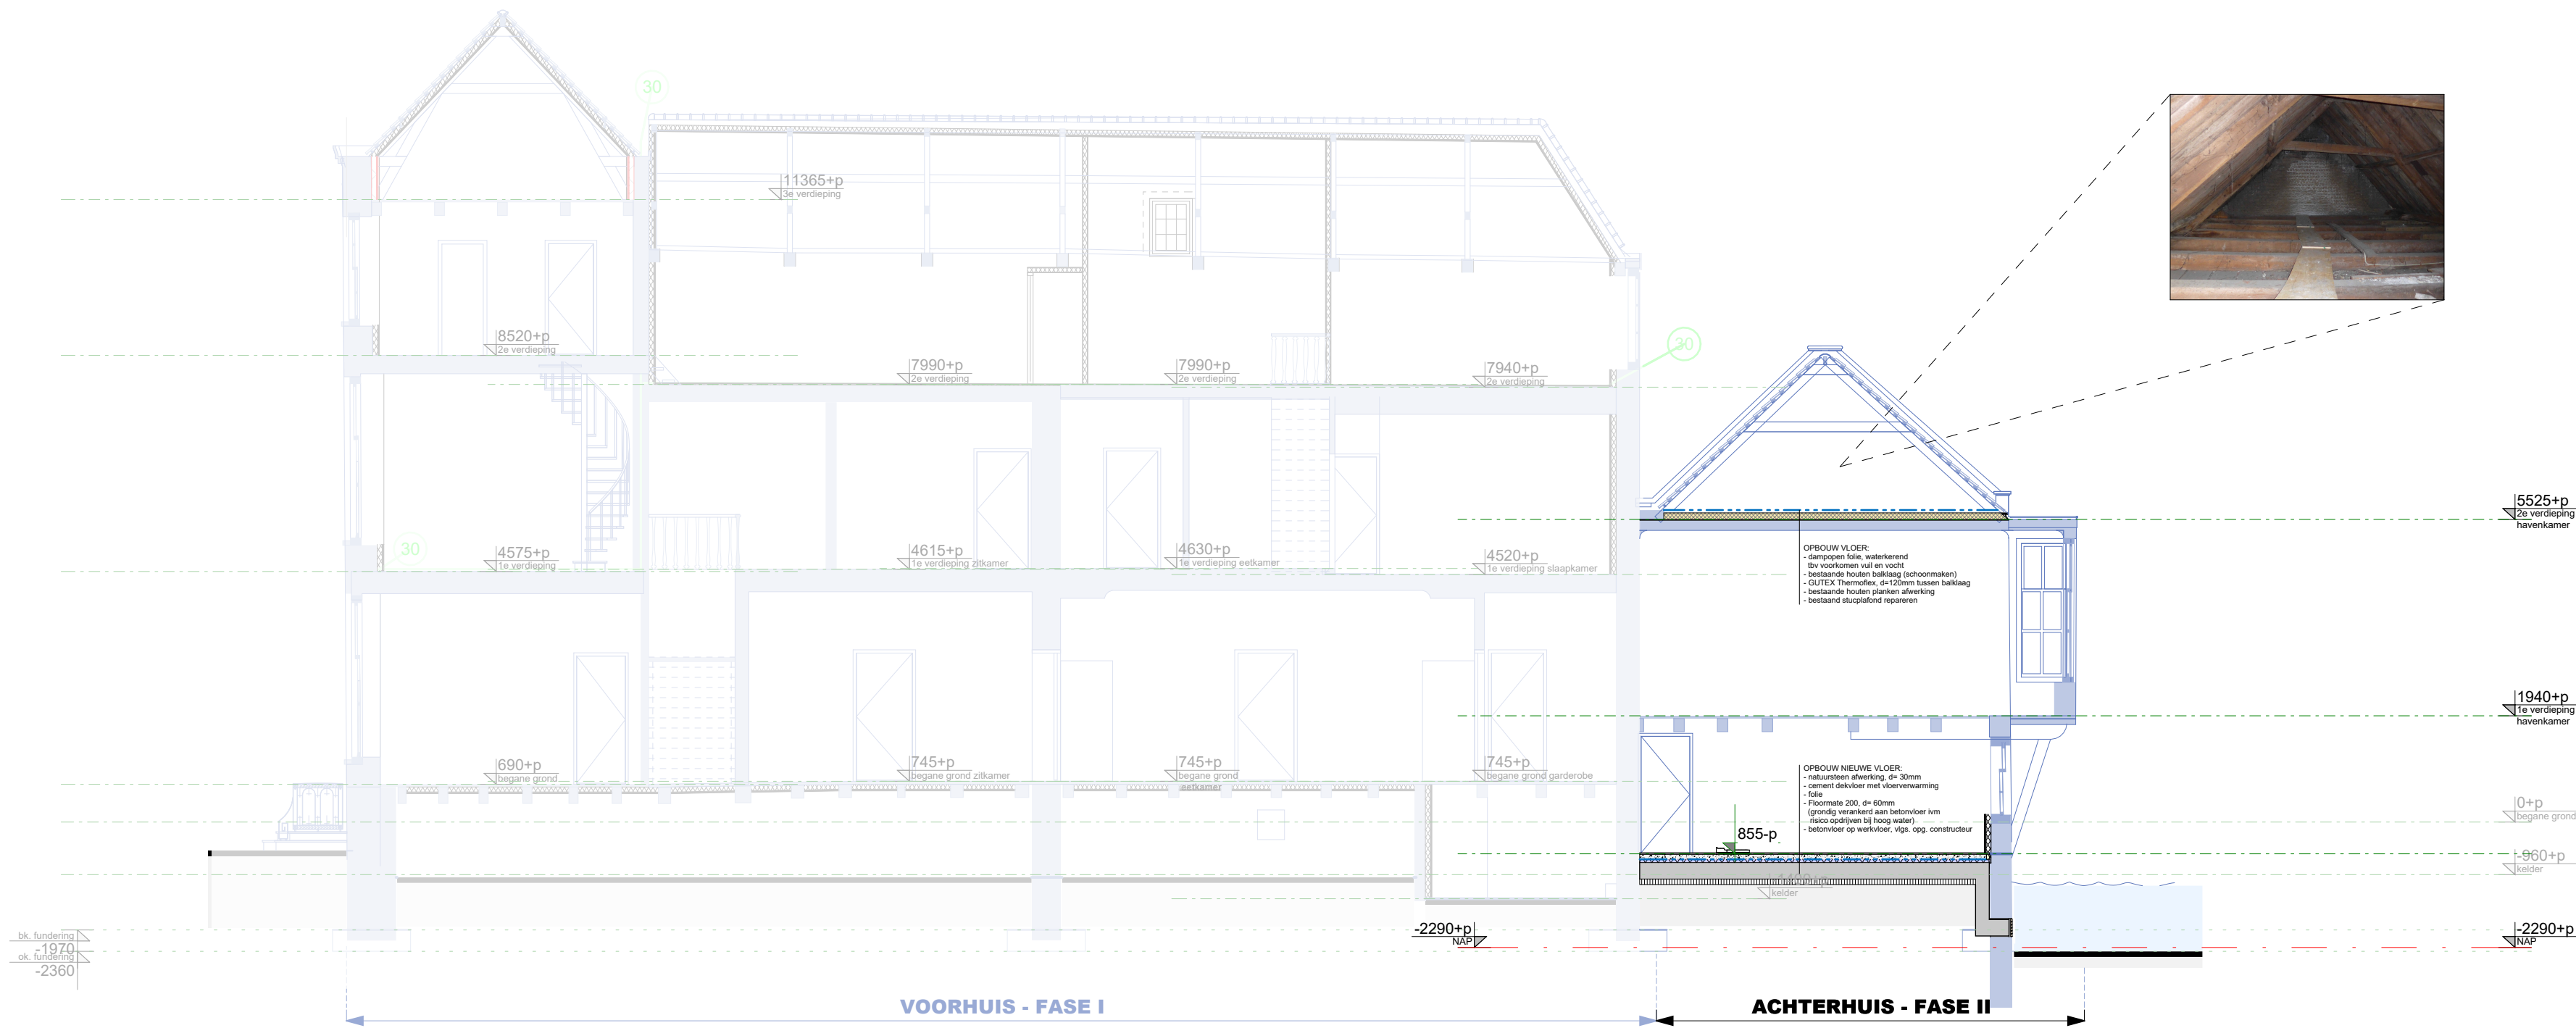


DOORSNEDE A-A

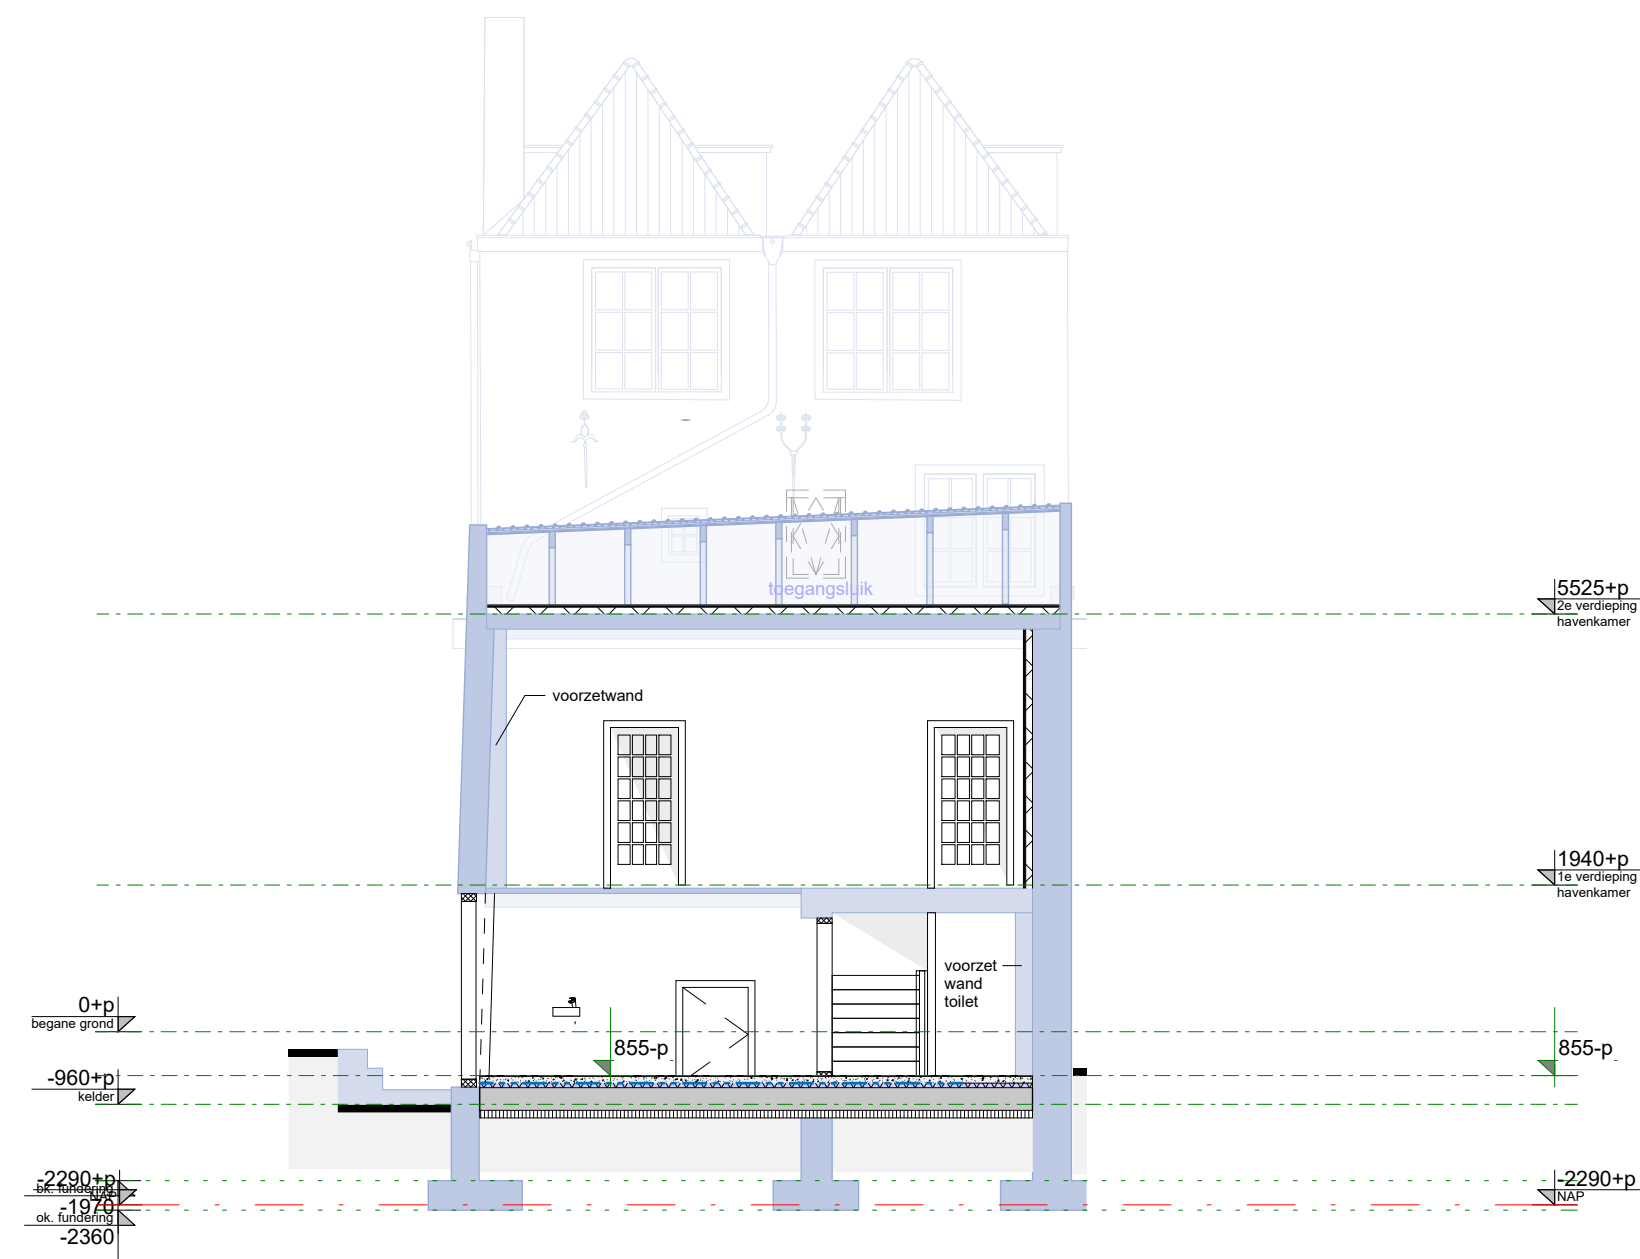

DOORSNEDE F-F

8.3 Waardestellingsrepresentatietekeningen

Deze tekeningen kunnen niet zonder de geschreven waardering worden gelezen: de geschreven waardering en de tekeningen vormen samen de waardestelling. Voor de waardestelling zijn de tekeningen uit 1976 als onderlegger gebruikt.

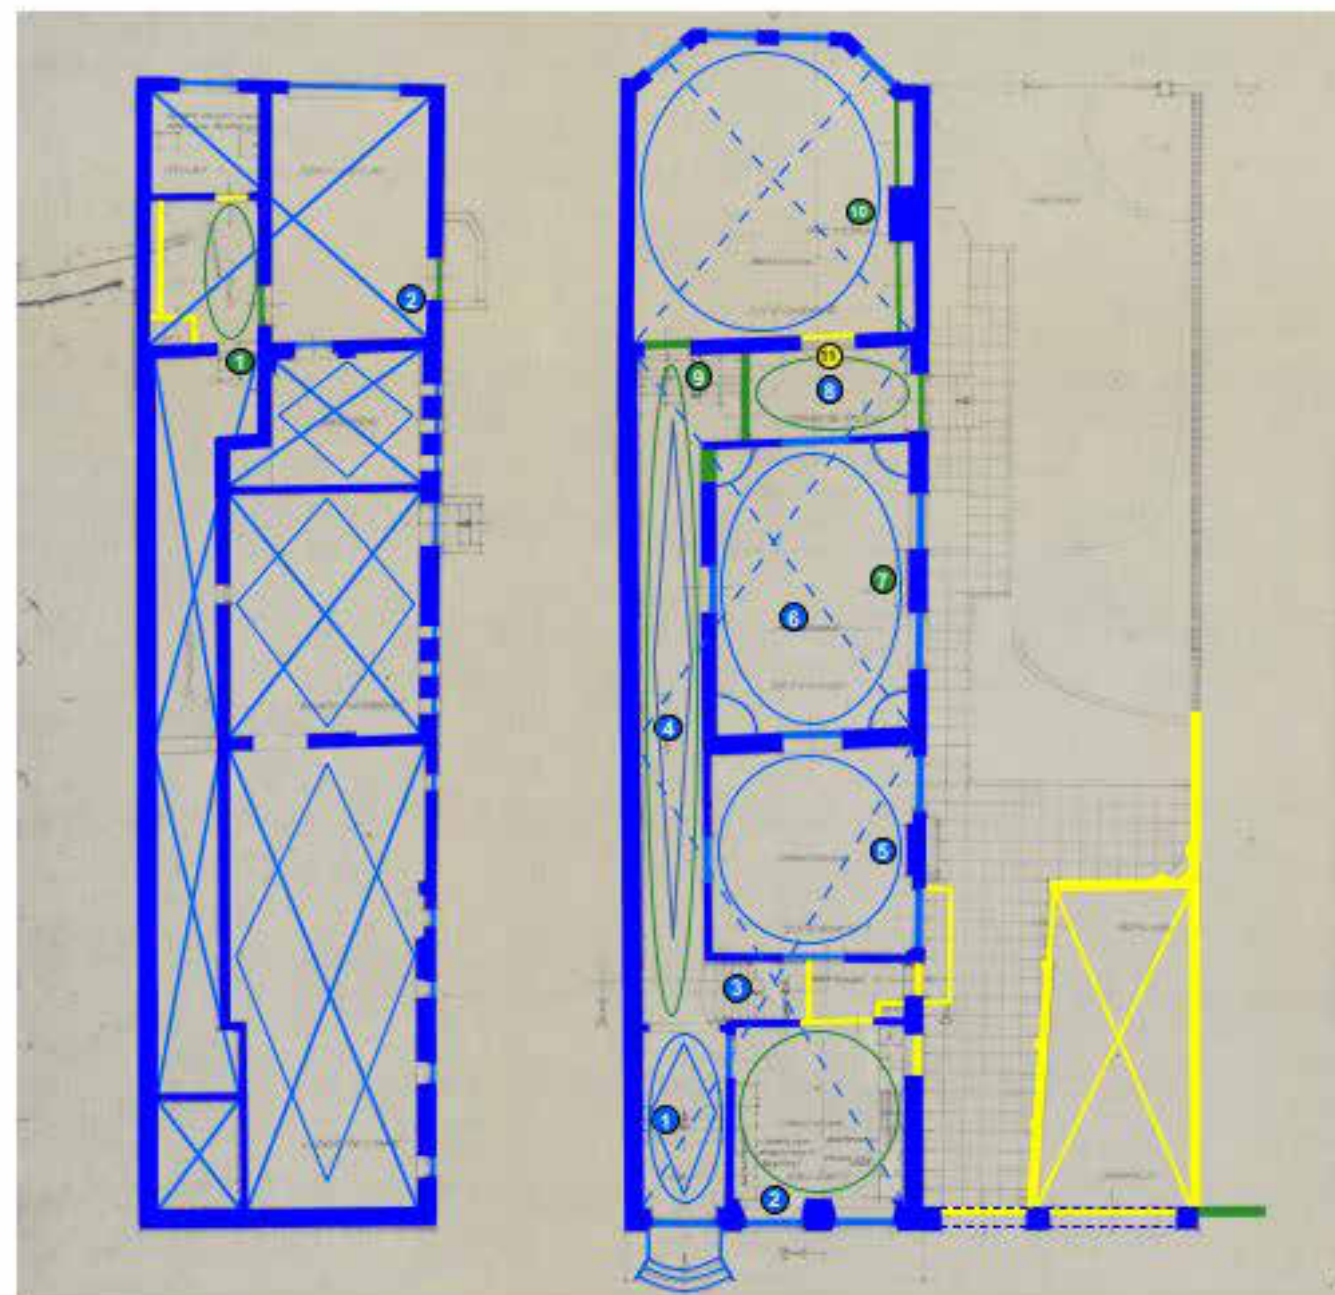


Kelder en souterrain
Interieuraspecten
1 - trap
2 - fonteintje

Beletage
Interieuraspecten
1 - marmeren wandafwerking, trap en trekbel
2 - raamblinden en lambrisering
3 - hoofdtrap
4 - wandafwerking
5 - kamerafdimming en schoorsteenmantel
6 - kamerafdimming en vaste kasten
7 - schoorsteenmantel
8 - kamerafdimming
9 - trappen naar zaal en souterrain
10 - schoorsteenmantel
11 - trapje

134

Bouwhistorische opname Wijnstraat 88 te Dordrecht
Opgesteld door P.J. Bosman, 3 januari 2017

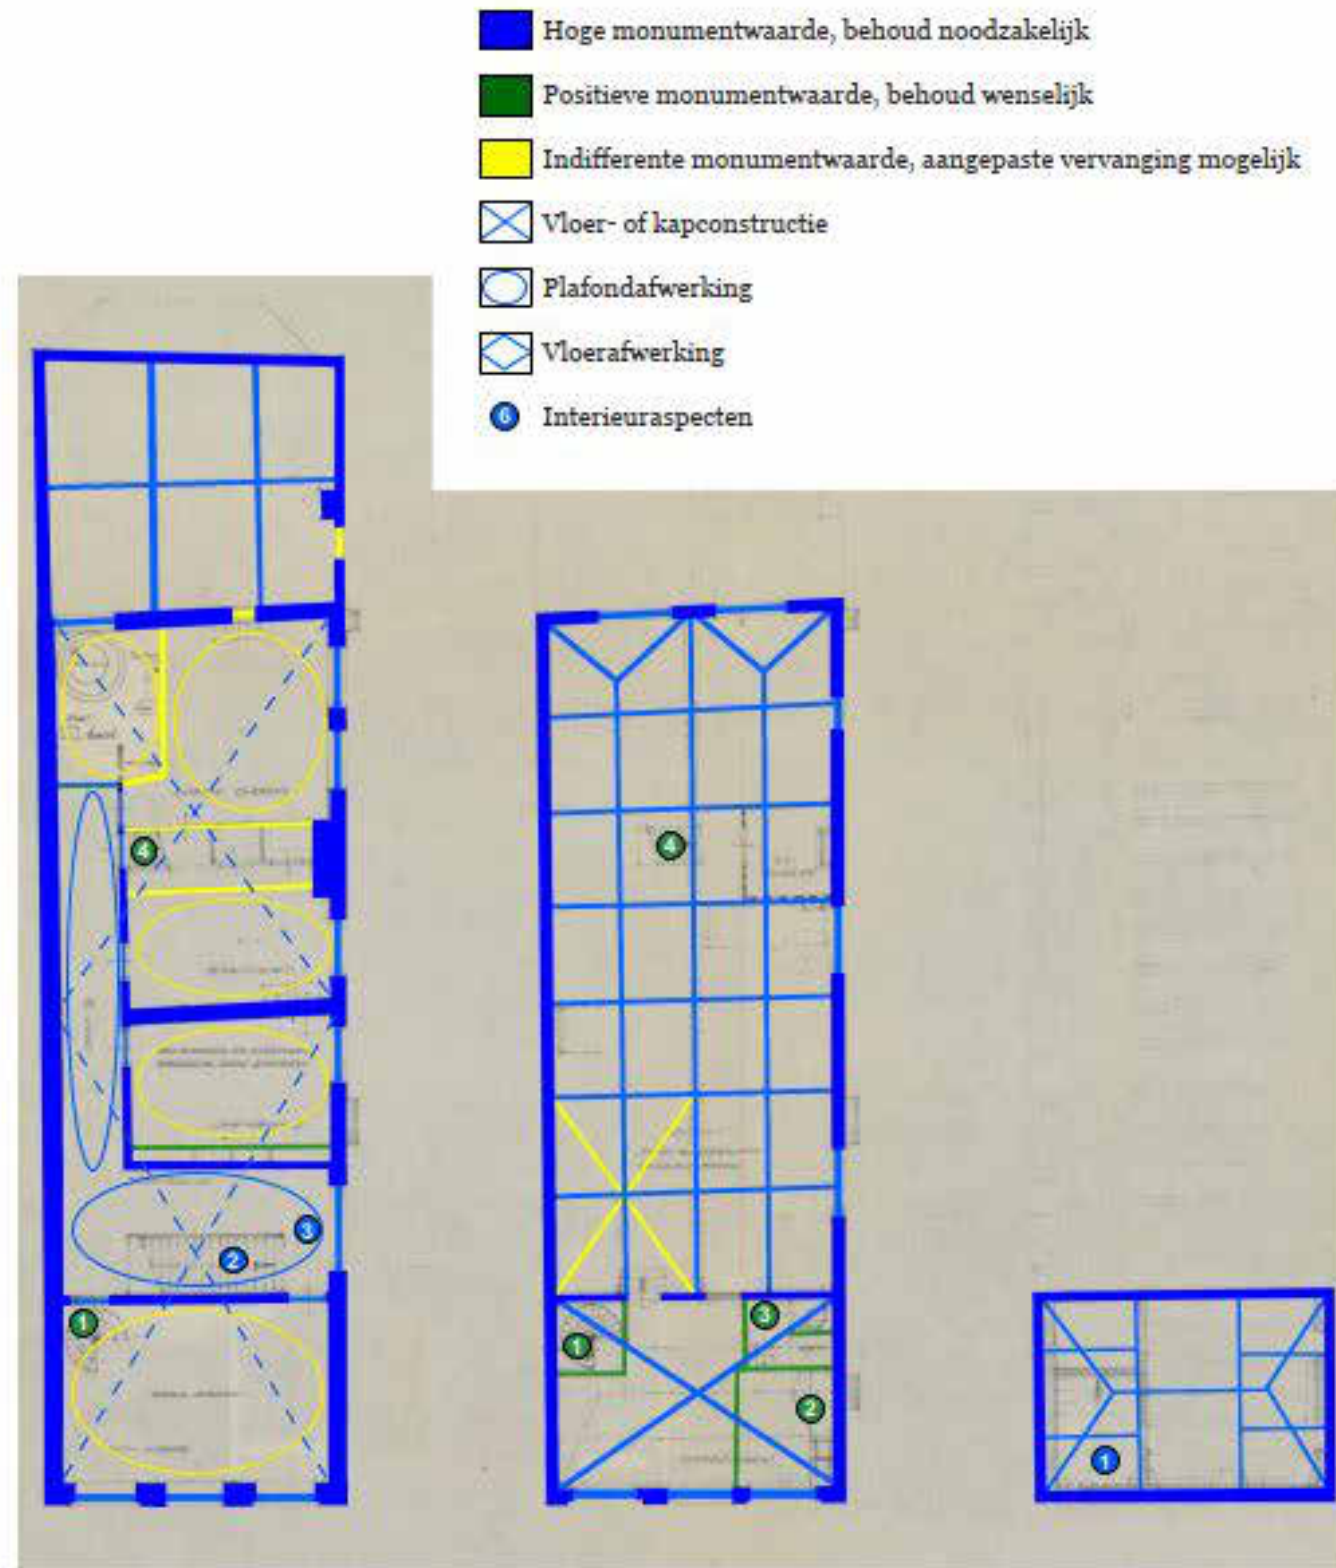

Eerste verdieping en kap achterhuis
Interieuraspecten
1 - spiltrap
2 - hoofdtrap en balustrade
3 - glas in lood
4 - zoldertrap

Tweede verdieping/bergzolder
Interieuraspecten
1 - spiltrap
2 - keukenblok
3 - badkamer
4 - zoldertrap

Schilddak voorhuis
Interieuraspecten
1 - losse deuren en blindluiken

Bouwhistorische opname Wijnstraat 88 te Dordrecht
Opgesteld door P.J. Bosman, 3 januari 2017

135