

GEVELS

- Zie ook inspectierapport Monumentenwacht betreffende achterhuis
- beschadigingen metselwerk restaureren/ inboeten met uitkomende stenen
- voegwerk reparaties voeg als bestaand mortel samenstelling als bestaand op kleur als bestaand

ALGEMEEN

- Zie ook:
- inspectierapport Monumentenwacht 2024
 - interieuronderzoek 2017
 - bouwhistorische opname 2017

- | | |
|--------------|--------------------------------|
| | bestaande toestand |
| GV 1 | bouwdeel: gevel nummer 1 |
| DK 1 | bouwdeel: dak nummer 1 |
| DKK 1 | bouwdeel: dakkapel nummer 1 |
| ERK 1 | bouwdeel: erker nummer 1 |
| GT 1 | bouwdeel: goot nummer 1 |
| SST 1 | bouwdeel: schoorsteen nummer 1 |




VOORGEVEL STRAAT (WEST)




LANGSGEVEL TUIN (ZUID)



ACHTERGEVEL WATER (OOST)

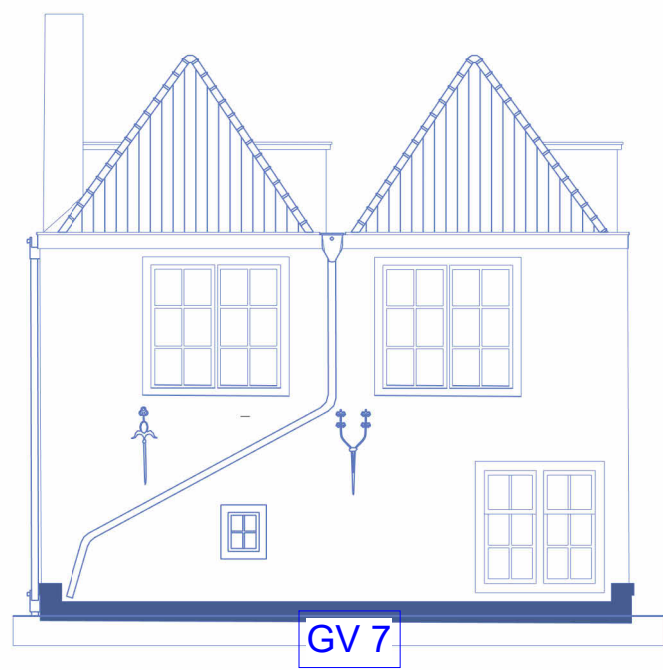

ACHTERGEVEL
HOOFDBOUW

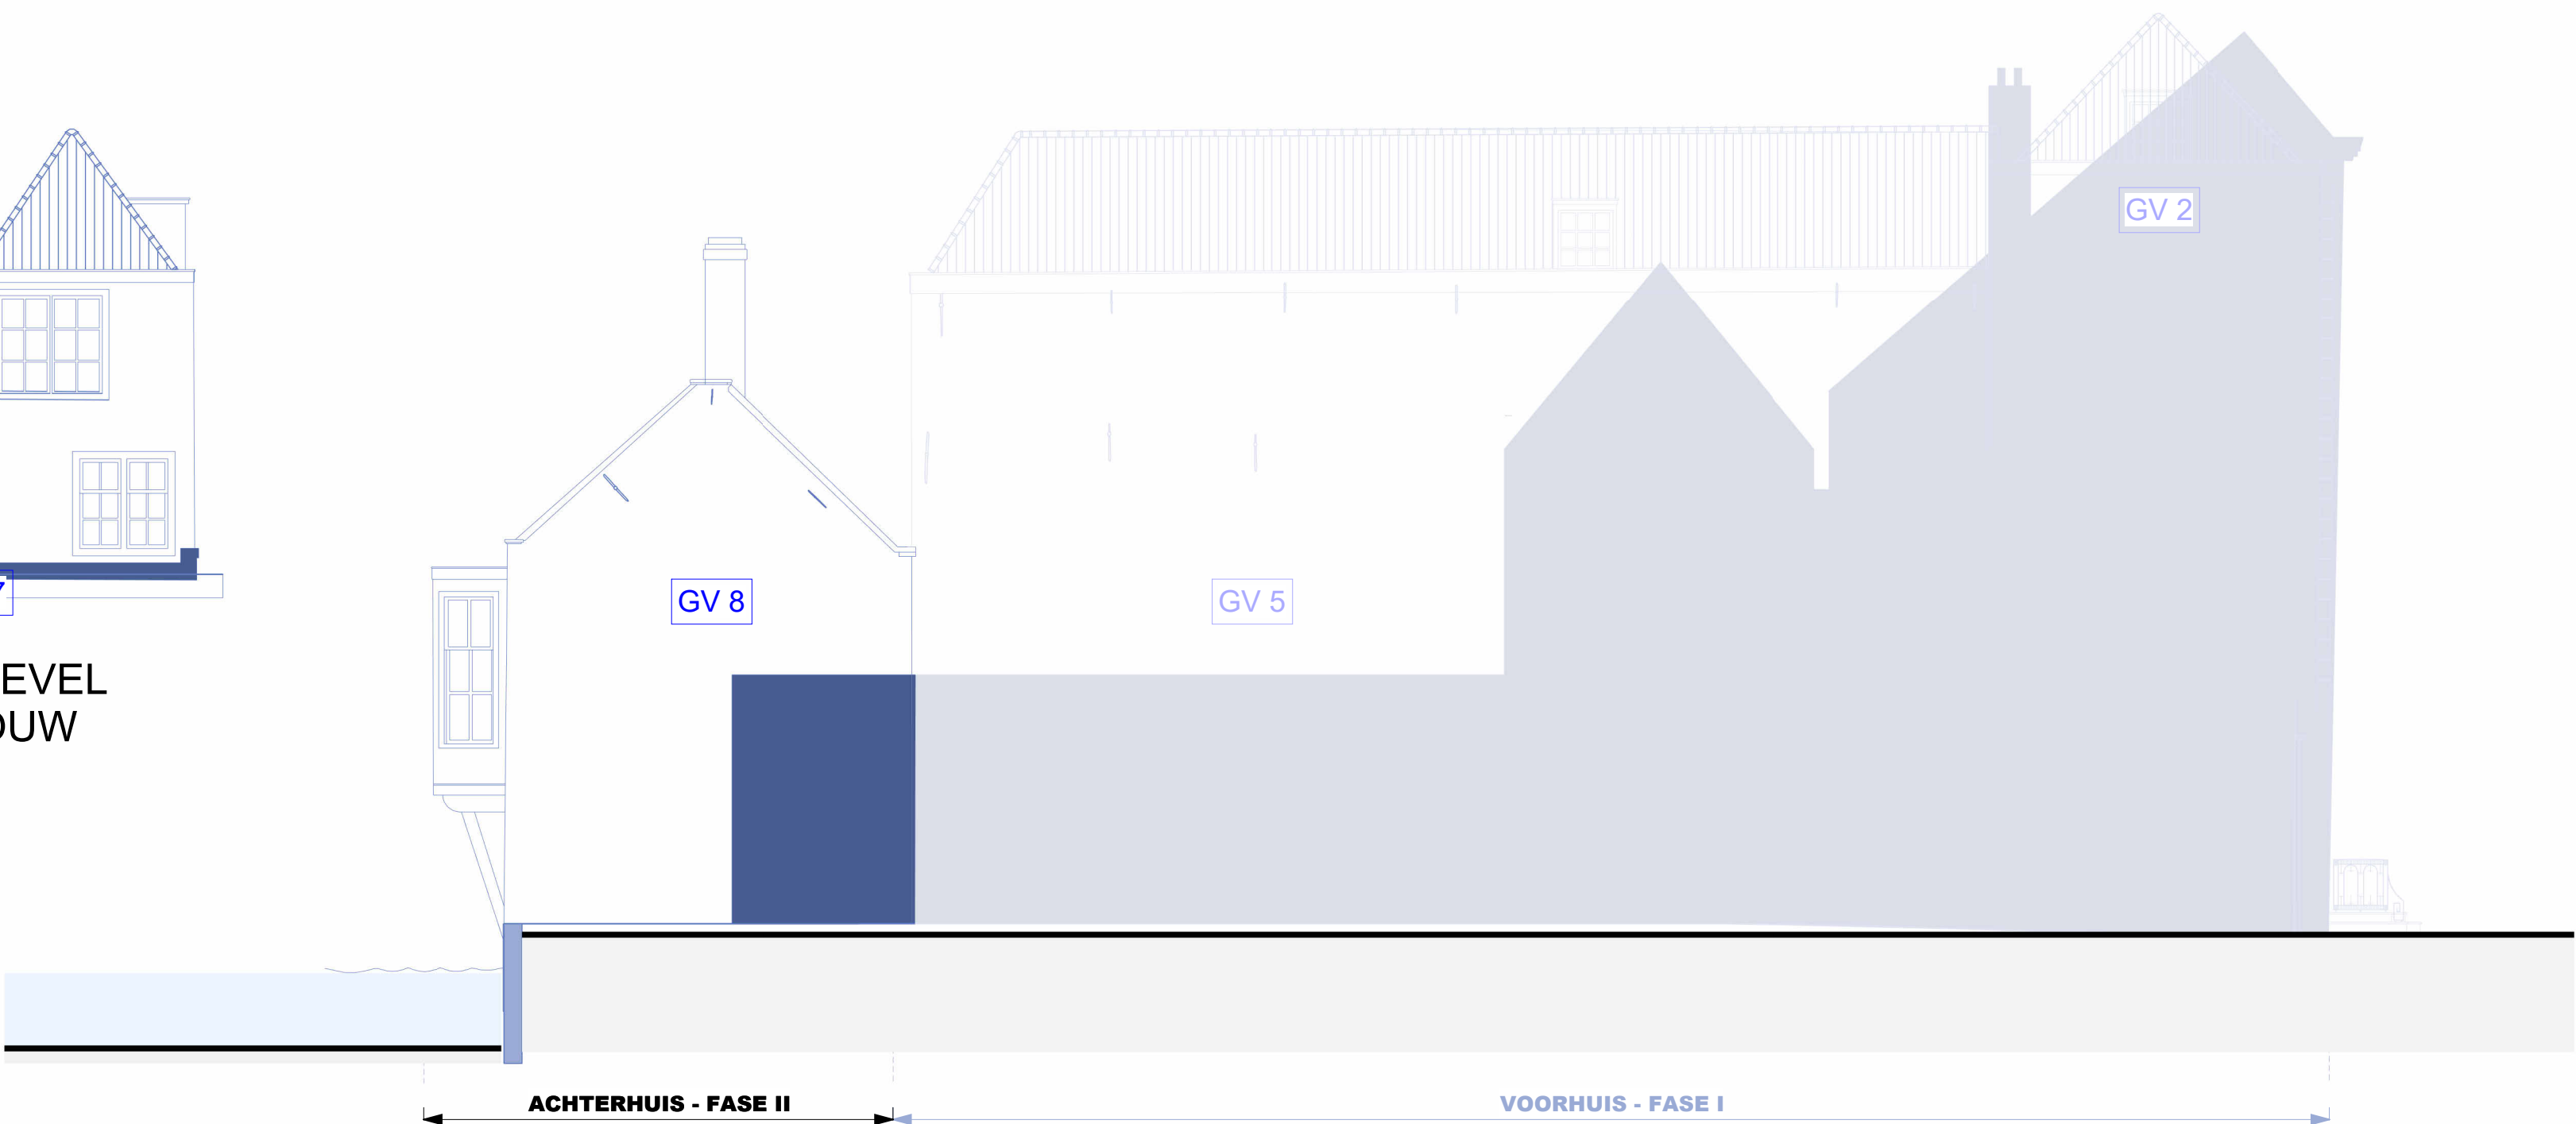

LANGSGEVEL BUREN (NOORD)

: gewijzigd
11-03-2025 datum

Wijnstraat 88 Dordrecht project
Wijnstraat 88, Dordrecht adresgegevens
Fam. A. Nobel opdrachtgever

Gevels - nieuw onderdeel
1 : 100 schaal

5208-AO-202 project- en tekeningnummer
DO: projectfase

Rijksmonument nr. 14022

projectmanager
getekend

De gegevens op deze tekening zijn met de grootst mogelijke zorg samengesteld. Aan mogelijke verschillen tussen de getekende- en de werkelijke situatie kunnen echter geen rechten ontleend worden. Maatvoering in het werk te controleren

RoosRos Architecten
L.J. Costerstraat 2 | 3261 LH
Oud-Beijerland

0186 69 15 80
info@roosros.nl
www.roosros.nl

AANVRAAG - fase II **ROOSROS**
ARCHITECTEN