
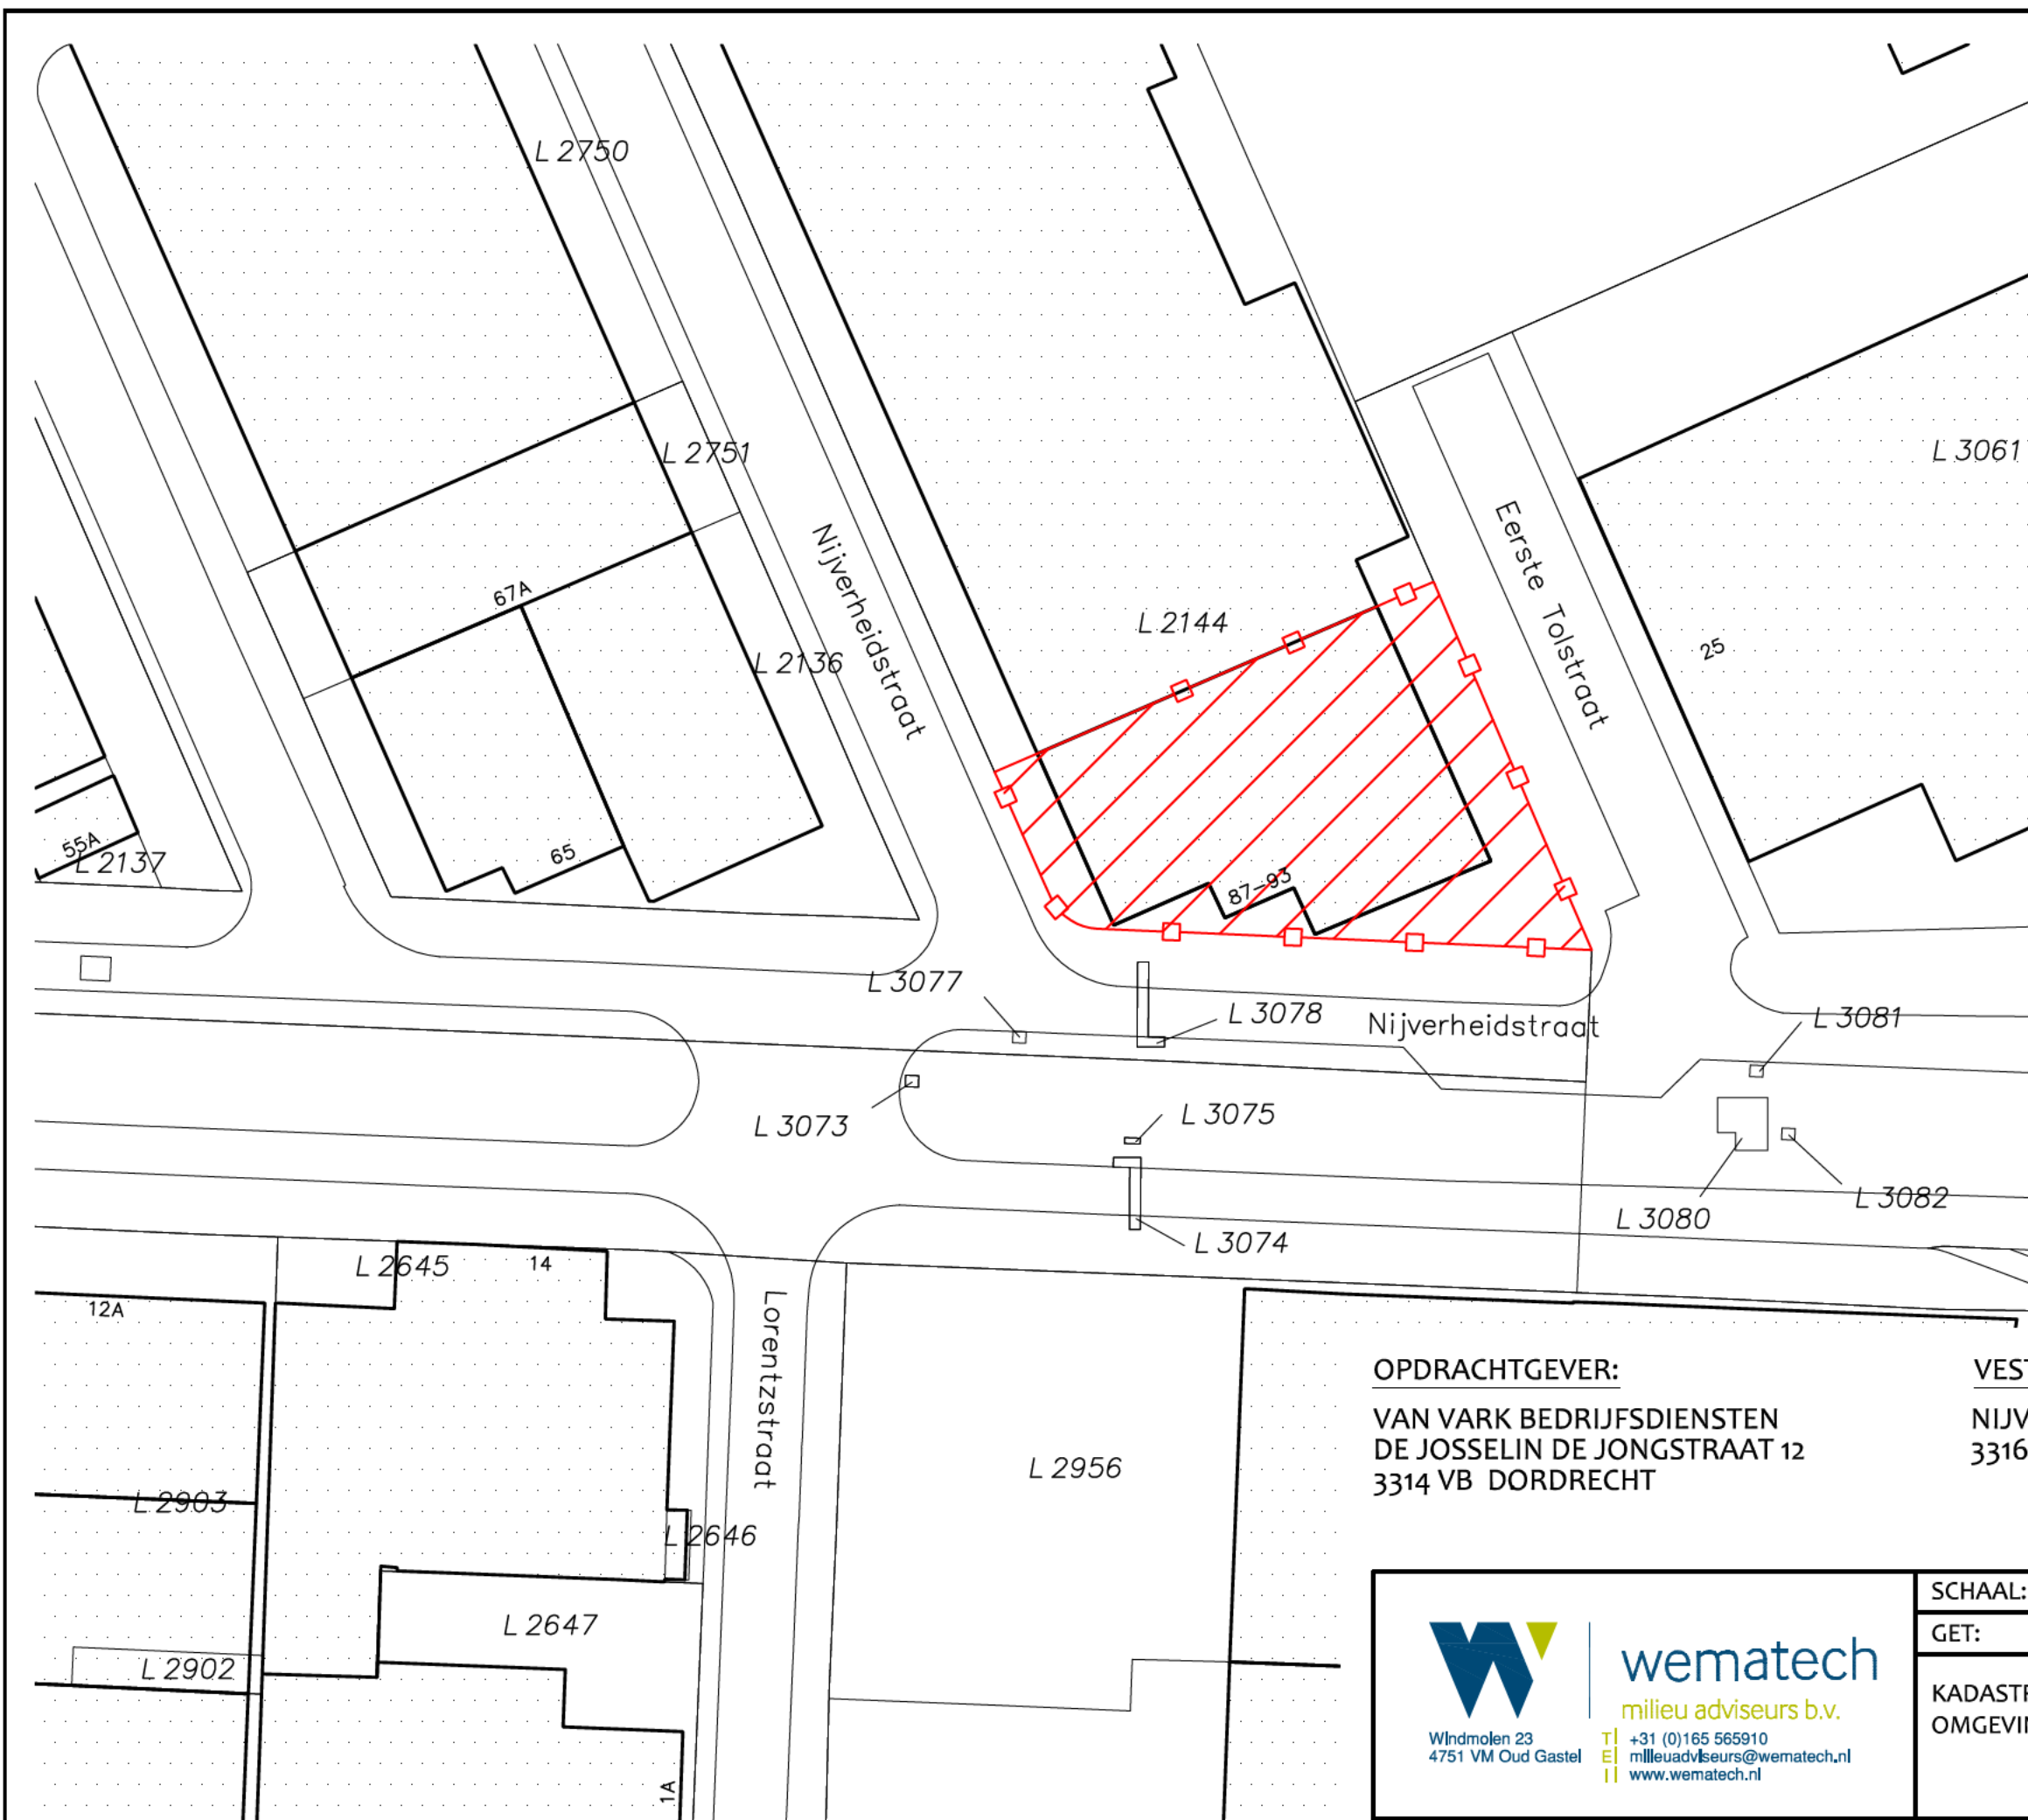


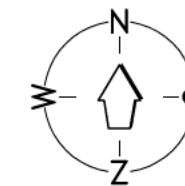

LEGENDA:

 = BETREFT BEDRIJFSVOERING

KADASTRALE AANDUIDING:

KADASTRALE GEMEENTE : DORDRECHT
SECTIE : L
NR.(S) : ged. 2144

OPDRACHTGEVER:

VAN VARK BEDRIJFSDIENSTEN
DE JOSSELIN DE JONGSTRAAT 12
3314 VB DORDRECHT

VESTIGING:

NIJVERHEIDSTRAAT 97
3316 AP DORDRECHT



Windmolen 23
4751 VM Oud Gastel

wematech

milieu adviseurs b.v.

T | +31 (0)165 565910
E | milieuadviseurs@wematech.nl
W | www.wematech.nl

SCHAAL: 1 : 500

DATUM:

11-04-2024

FORMAAT: BIJLAGE:

A3

1

KADASTRALE SITUATIESCHETS BEHORENDE BIJ DE AANVRAAG
OMGEVINGSVERGUNNING ONDER DE OMGEVINGSWET.

ONZE REFERENTIE : ..\ 6024011510.DWG

WIJZIGINGEN A:

B:

C: