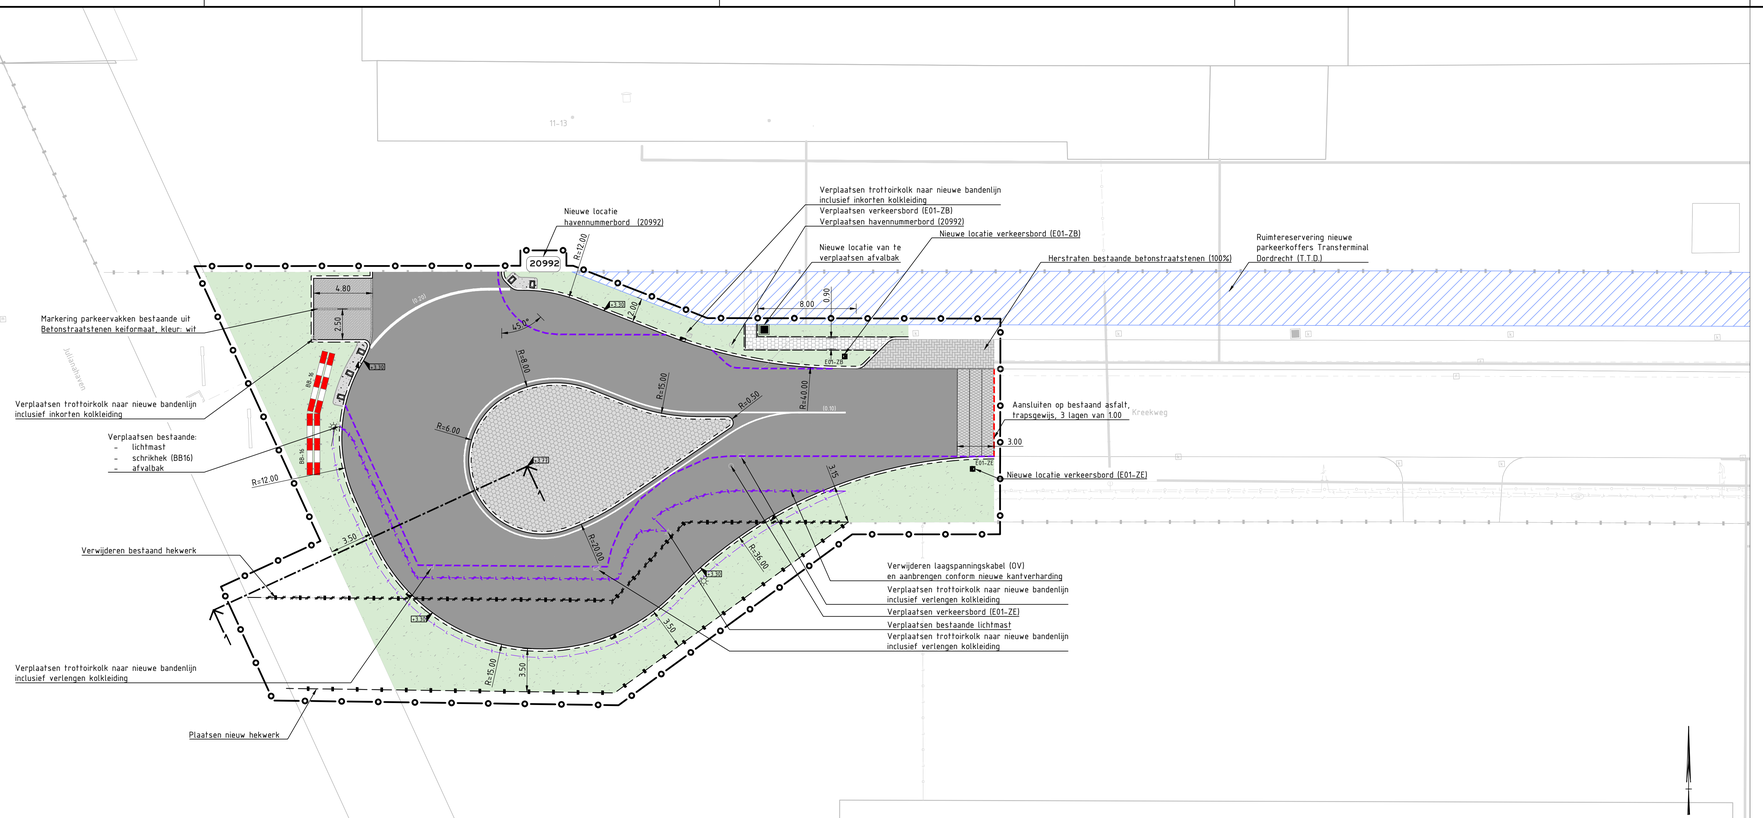

VERKLARING

- Bestaande situatie
- Opsluitband 120x250 mm, beton, gladgrijs
- Trottoirband 180/200x250 mm, beton, gladgrijs
- Geleideband 50/200x250 mm, beton, gladgrijs
- Nieuwe terreinafscheiding
- Kantverharding
- Werkgrens
- Aanbrengen bitumenband t.p.v. aansluiting op bestaande asfaltverharding
- Aanbrengen asfaltwapening t.p.v. aansluiting nieuwe fundering op bestaande situatie
- Asfalt verhardingsopbouw:
  - 40 mm deklaag AC 16 surf DL-IB
  - 50 mm tussenlaag AC 16 bind TL-IB
  - 65 mm onderlaag AC 22 base OL-C (max. 70% PR)
  - 70 mm onderlaag AC 22 base OL-C (max. 70% PR)
  - Uitvullen menggranulaat
- Gras
- (0.15) Markering, thermoplast, met lijndikte
- Aanbrengen betonstraatstenen keiformaat kleur: donkergrijs, in elleboogverband
- Aanbrengen betontegels 300x300x50 mm kleur: glad grijs, in halfsteensverband
- Basaltonblokken, zuilhoogte 200 mm op basaltsplit 2/6, dik 50 mm
- Aansluiting bestaand asfalt, trapsgewijs
- Trottoirkolk
- Schrikhek BB16-2
- Nieuwe positie afvalbak
- Nieuwe positie lichtmast
- Aanbrengen schampblok van beton, afgerond, kleur: glad grijs, aangebracht in beton B25, schampblok verankeren in beton d.m.v. stekeinden
- +3.10 Hoogtelabel t.o.v. N.A.P.

SITUATIE

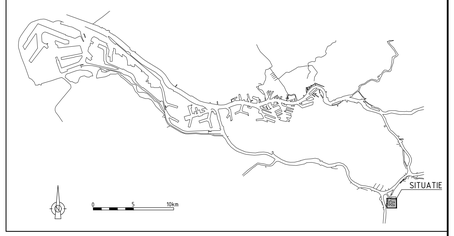

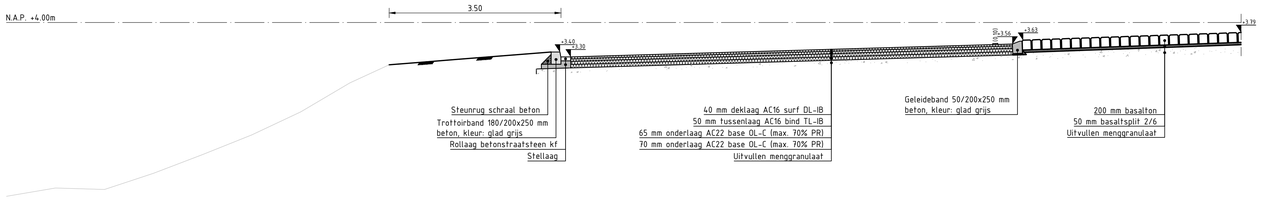

Dwarsprofiel 1-1
Schaal 1:50

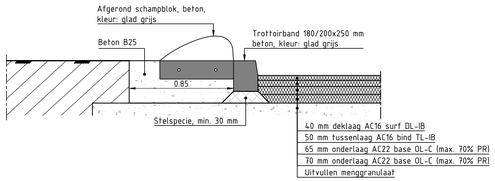

Detail schampblok in beton
Schaal 1:20

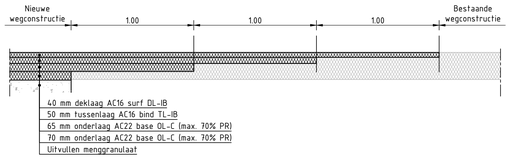

Detail trapsgewijs frezen asfalt
Schaal 1:20

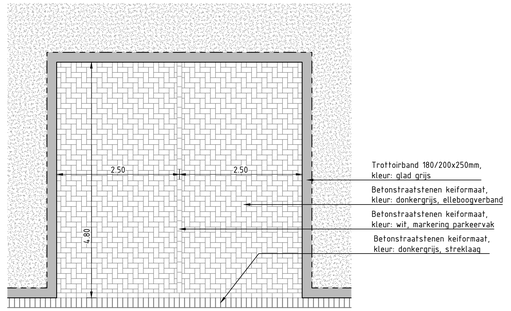

Detail parkeervak
Schaal 1:50

D	Definitief DO	13-06-2023			
C	Concept DO	10-05-2023			
B	Concept DO	04-04-2023			
A	Concept DO	16-03-2023			
Rev	Omschrijving	Datum rev.	Get.	Gez.	Acc.

0 2 4 6 8m — Schaal 1:200
0 0.5 1.0 1.5 2.0m — Schaal 1:50
0 0.2 0.4 0.6 0.8m — Schaal 1:20

Maten in meters, tenzij anders aangegeven
Materialen in millimeters
Hoogtematen in meters t.o.v. N.A.P.

A Gepubliceerd

Opdrachtgever
Havenbedrijf Rotterdam N.V.
Project
Keerlus Kreekweg
Onderdeel
Nieuwe situatie

Projectnummer	Tekeningnummer	Versie	Datum van uitgave	Ontwerpfase	Contractnummer
51013151	00015-L01	6	13-06-2023	Definitief Ontwerp	I-001142

Blad	Van	Schaal	Formaat	Kantoor	Get.	Gez.	Acc.
L01	L01	1:200; 1:50; 1:20	A1-L (594x1050)	Rotterdam			

www.sweco.nl
© Sweco Nederland B.V. Alle rechten voorbehouden

SWECO

C:\Projecten\Projecten\51013151\03\01\51013151-SWE-ZZ-XX-DR-Z-00015