
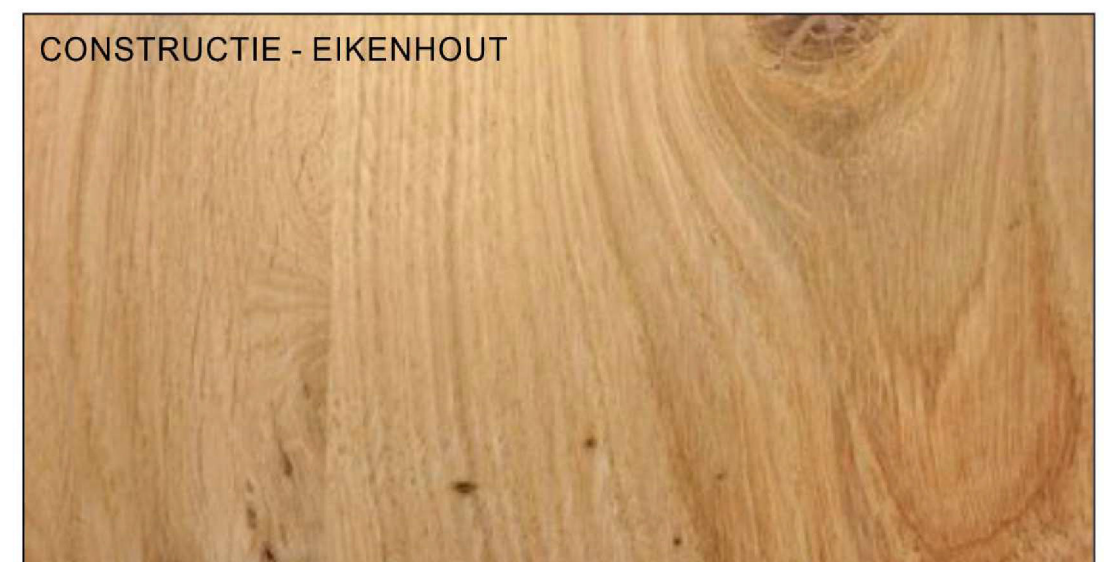
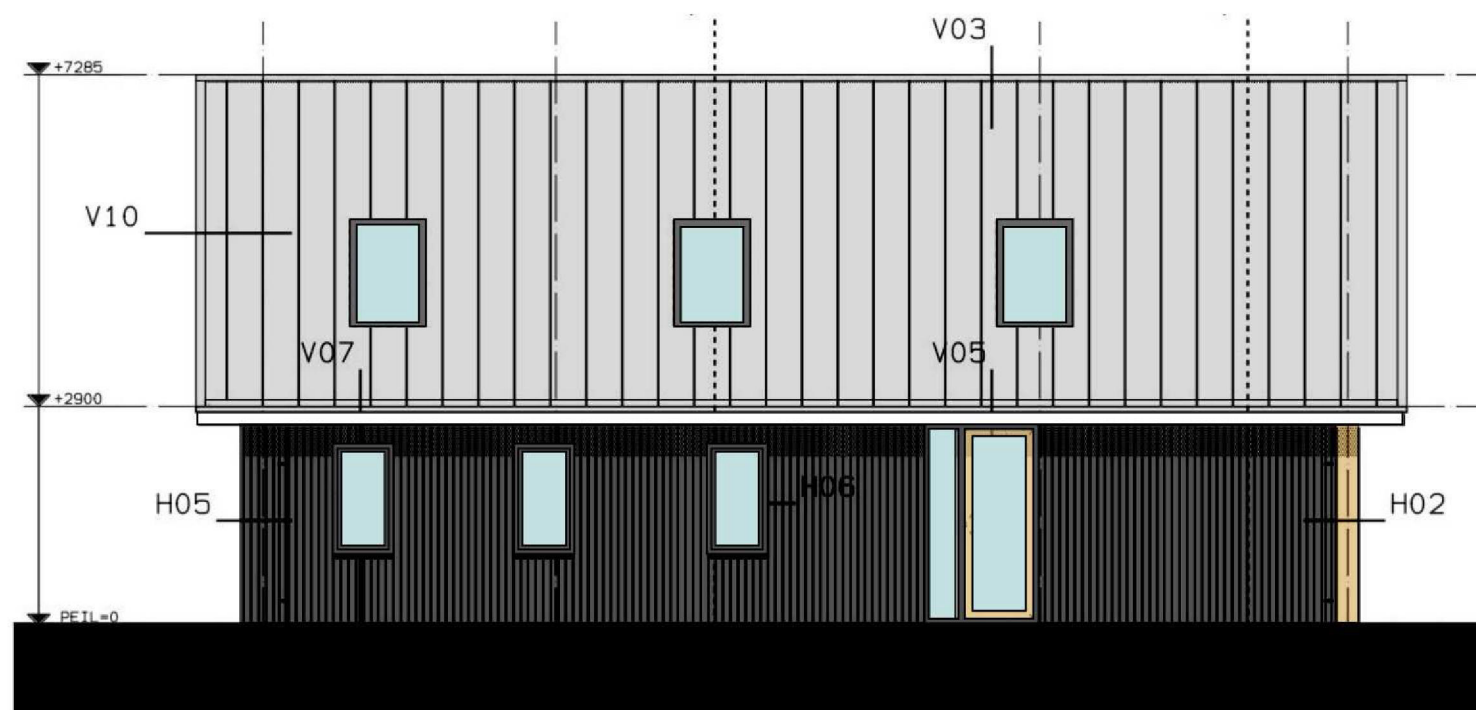
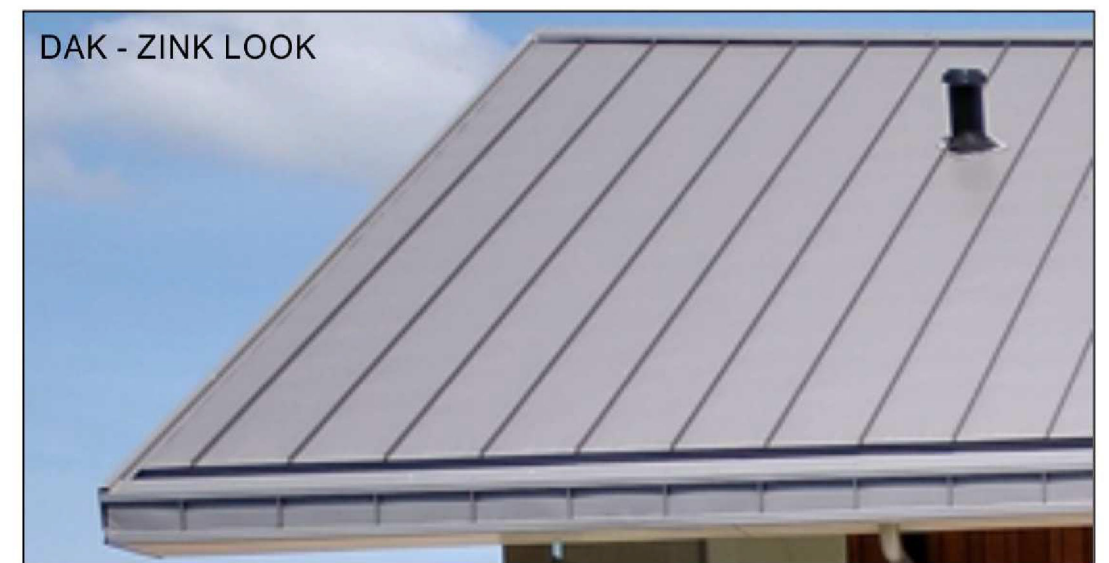


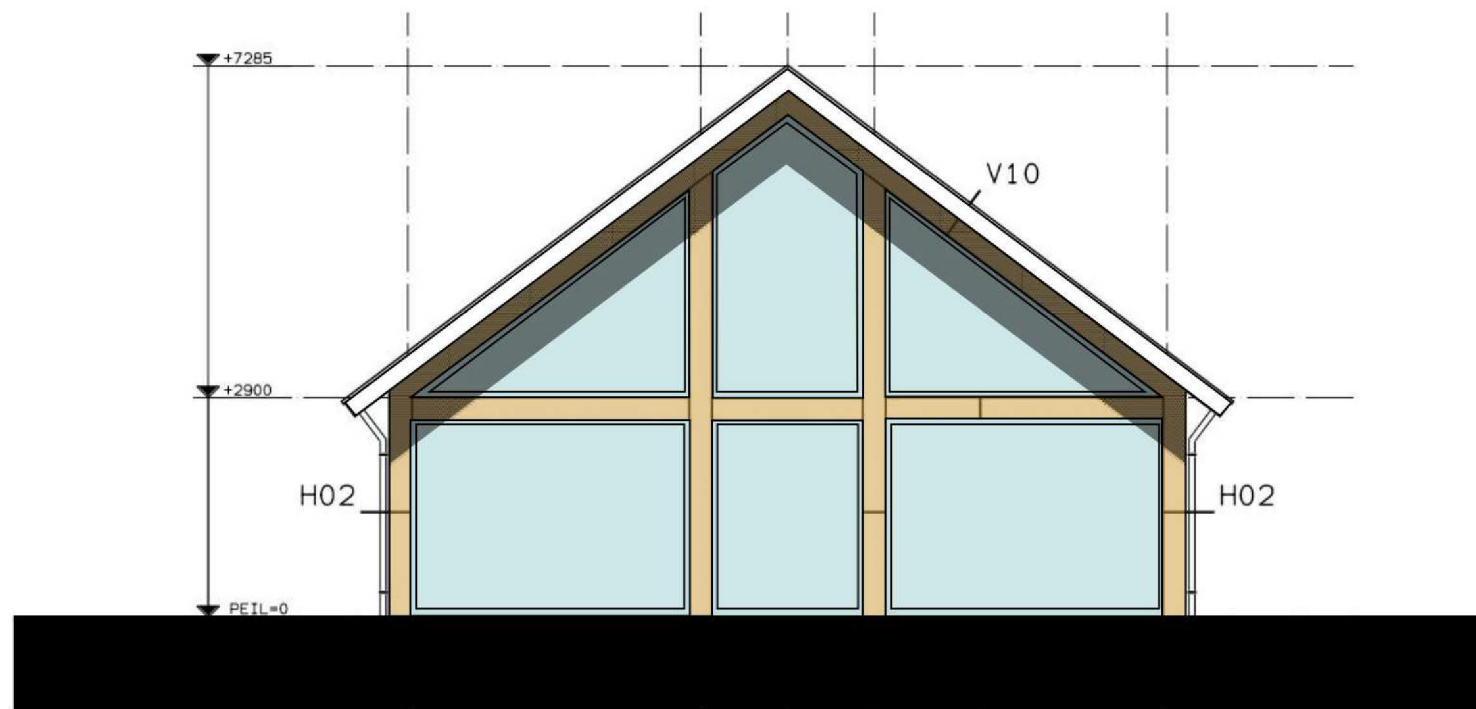

A'

NIEUWE SITUATIE - SCHAAL 1:500

MATERIALISATIE WONING - WIELDRECHTSE ZEEDIJK


PLANSTUDIE 5.1.2.e 23-05-2022
ARCHITEKT: 5.1.2.e




NIEUWE SITUATIE - SCHAAL 1:500

IMPRESSIE WONING - WIELDRECHTSE ZEEDIJK

23.05.2022
PLANSTUDIE FAM. RIKKERS
ARCHITEKT: HENK DE GELDER

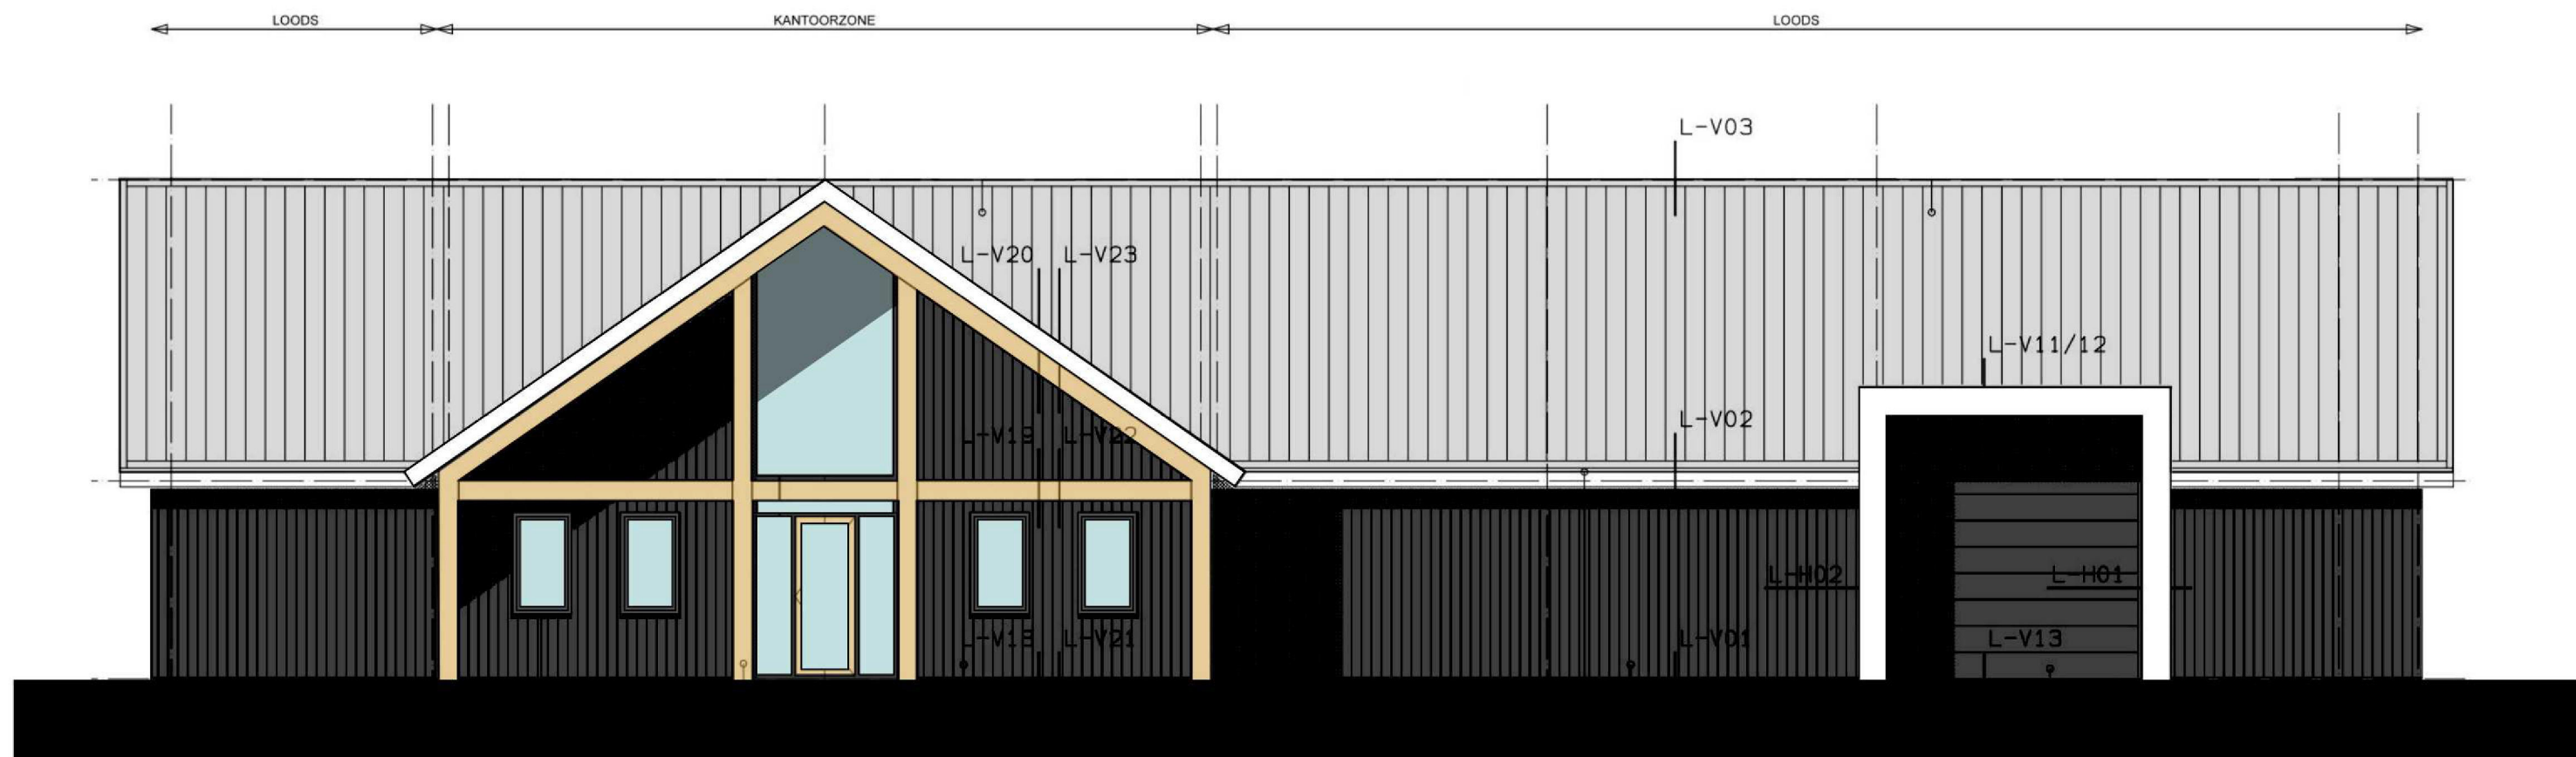

CONSTRUCTIE - EIKENHOUT

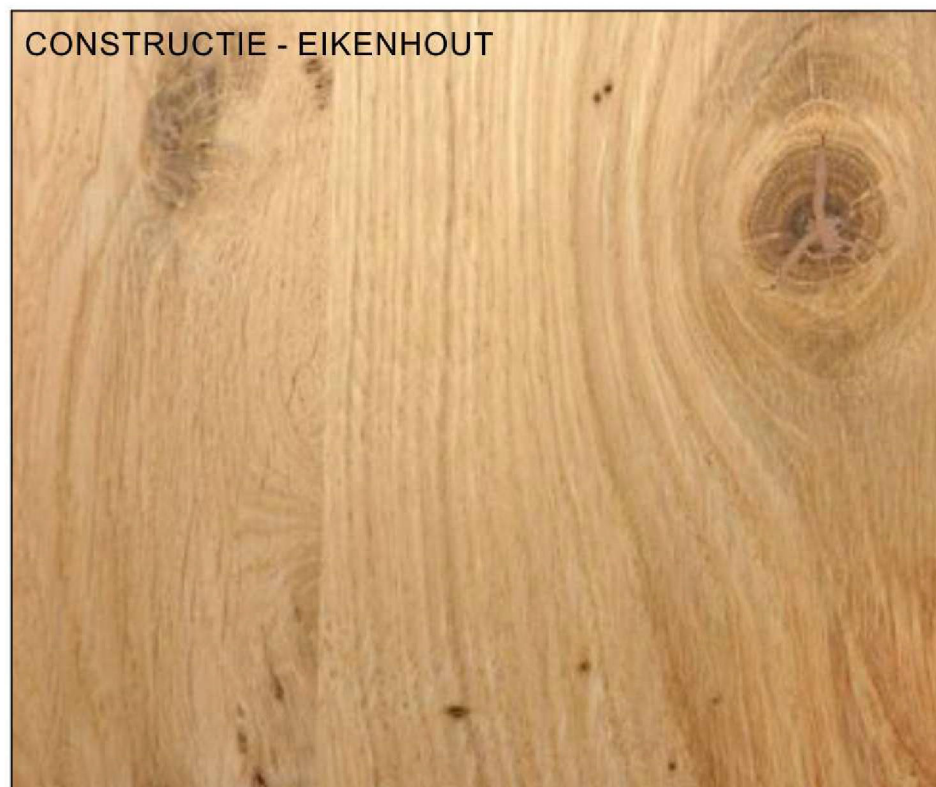

GEVEL - ZWARTE VERTICALEN HOUTEN DELEN



DAK - SAB 110 1000



NIEUWE SITUATIE - SCHAAL 1:500

MATERIALISATIE LOODS - WIELDRECHTSE ZEEDIJK

23.05.2022
PLANSTUDIE FAM. 5.1.2.e
ARCHITEKT: 5.1.2.e



NIEUWE SITUATIE - SCHAAL 1:500

IMPRESSIE LOODS - WIELDRECHTSE ZEEDIJK

23.05.2022
PLANSTUDIE FAM. RIKKERS
ARCHITEKT: HENK DE GELDER