


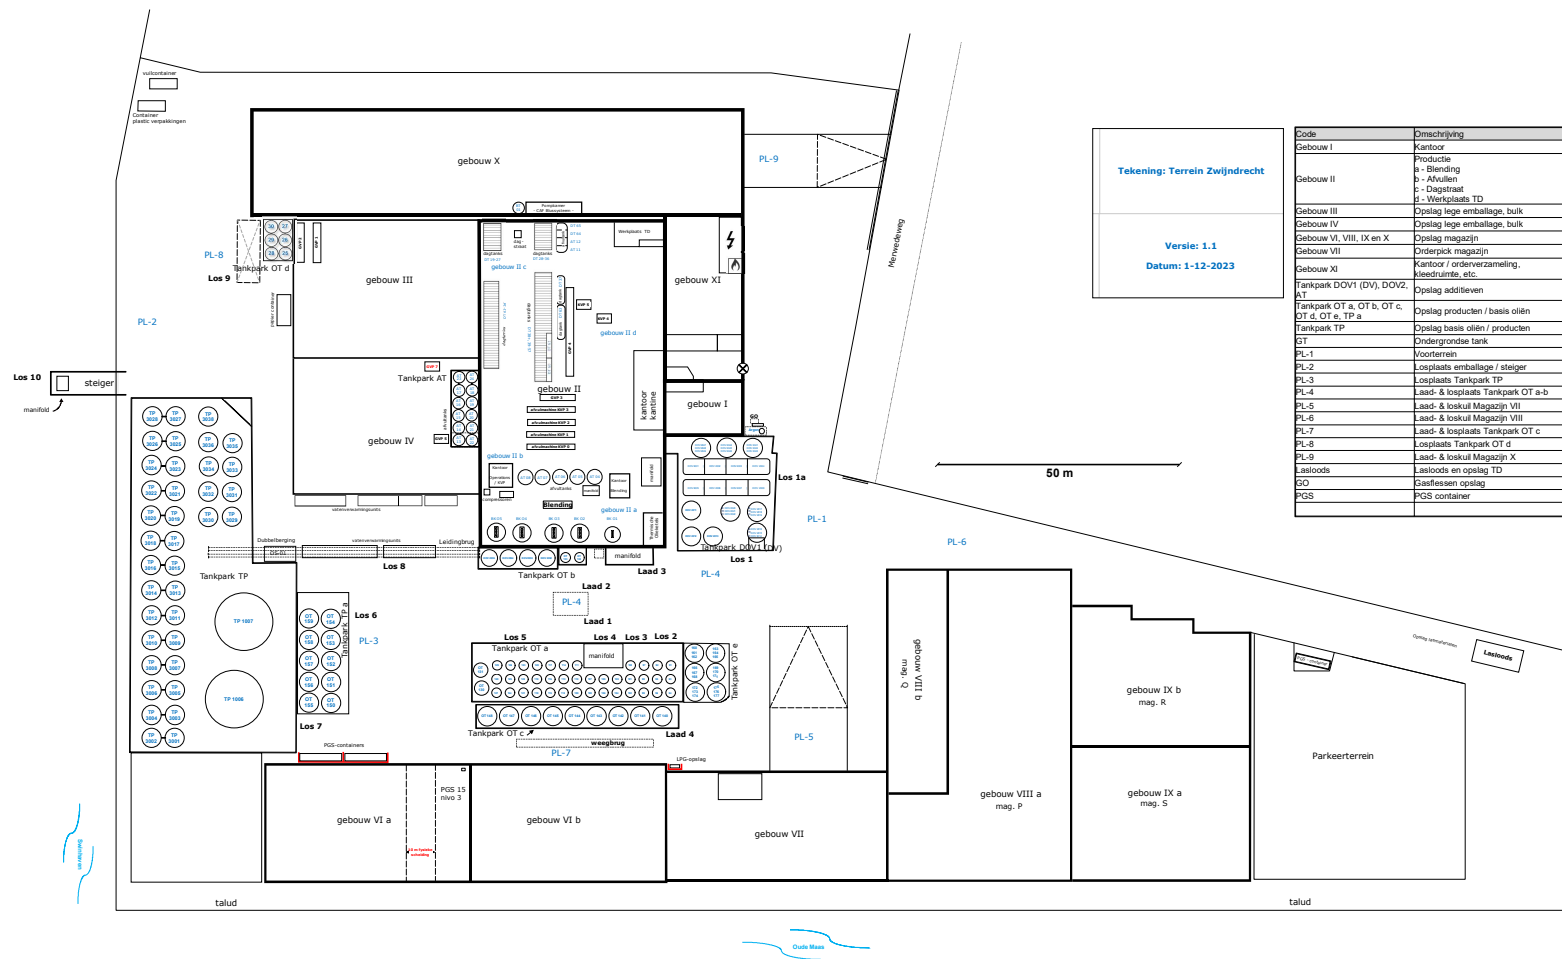

Tekening: Terrein Zwindrecht

Versie: 1.1
Datum: 1-12-2023

Code	Omschrijving
Gebouw I	Kantoor
Gebouw II	Productie a - Blending b - Afvalten c - Dagstraat d - Verkeersplein TD
Gebouw III	Opslag lege emballage, bulk
Gebouw IV	Opslag lege emballage, bulk
Gebouw VI, VIII, IX en X	Opslag magazijn
Gebouw VII	Onderpick magazijn
Gebouw XI	Kantoor / orderverzameling, kassier, etc.
Tankpark DOV1 (DV), DOV2, AT	Opslag additieven
Tankpark OT a, OT b, OT c, OT d, OT e, TP a	Opslag producten / basis oliën
Tankpark TP	Opslag basis oliën / producten
OT	Ondergrondse tank
PL-1	Voortrein
PL-2	Losplaats emballage / steiger
PL-3	Losplaats Tankpark TP
PL-4	Laad- & losplaats Tankpark OT a-b
PL-5	Laad- & loskui Magazijn VII
PL-6	Laad- & loskui Magazijn VIII
PL-7	Laad- & losplaats Tankpark OT c
PL-8	Losplaats Tankpark OT d
PL-9	Laad- & loskui Magazijn X
Lacode	Lacode en opslag TD
GO	Gasflessen opslag
PGS	PGS container