




Palenplan
1 : 50

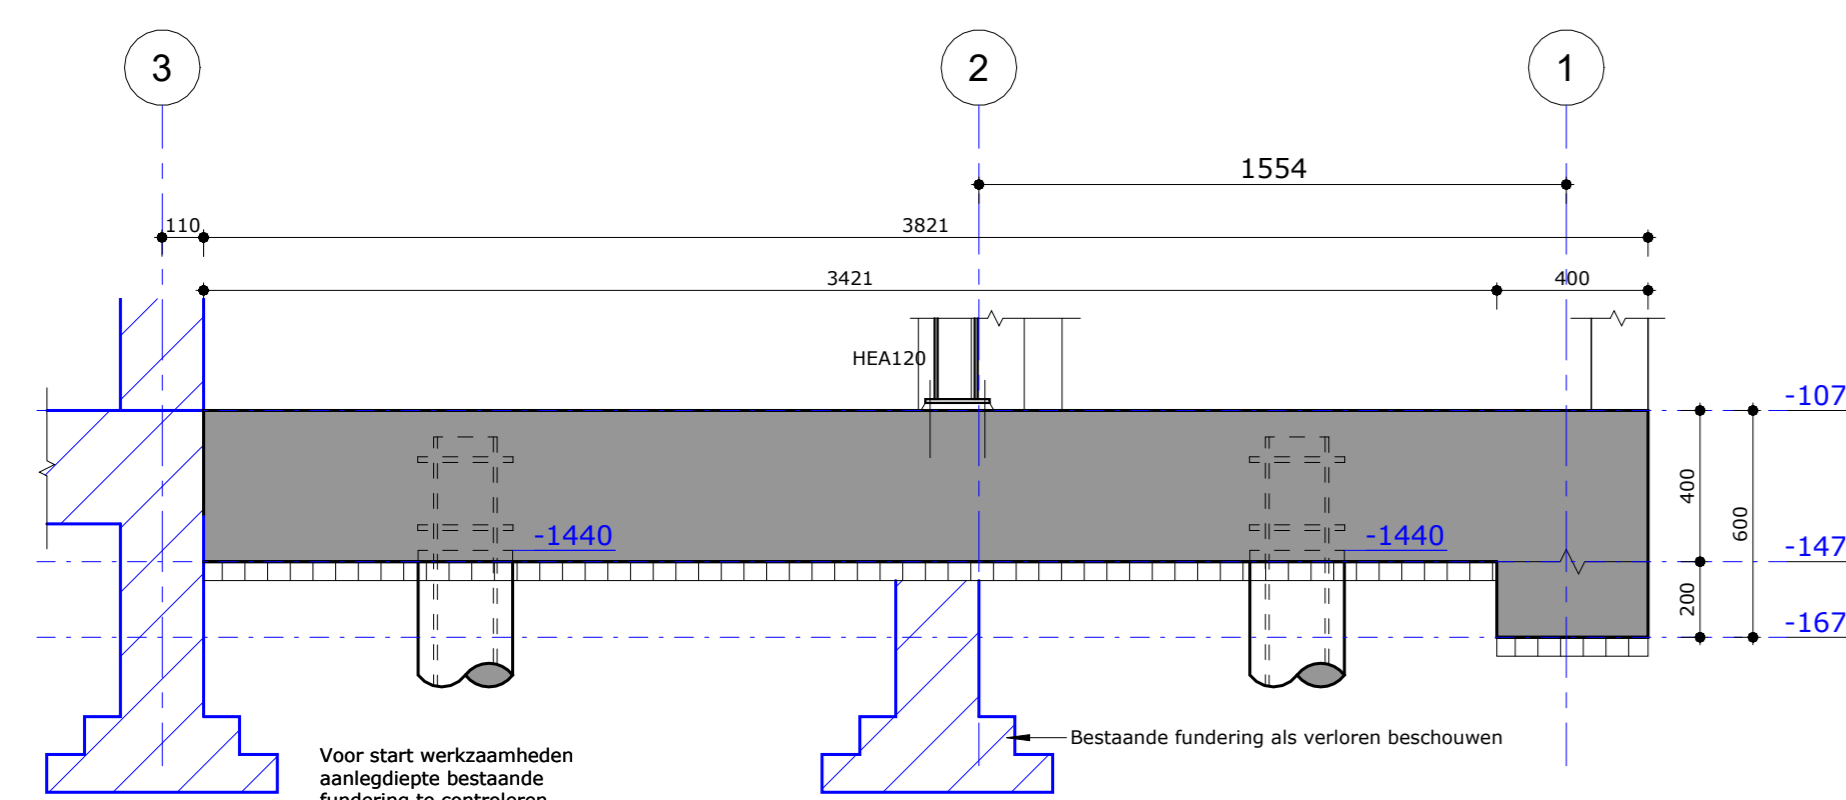

Detail C01
1 : 20

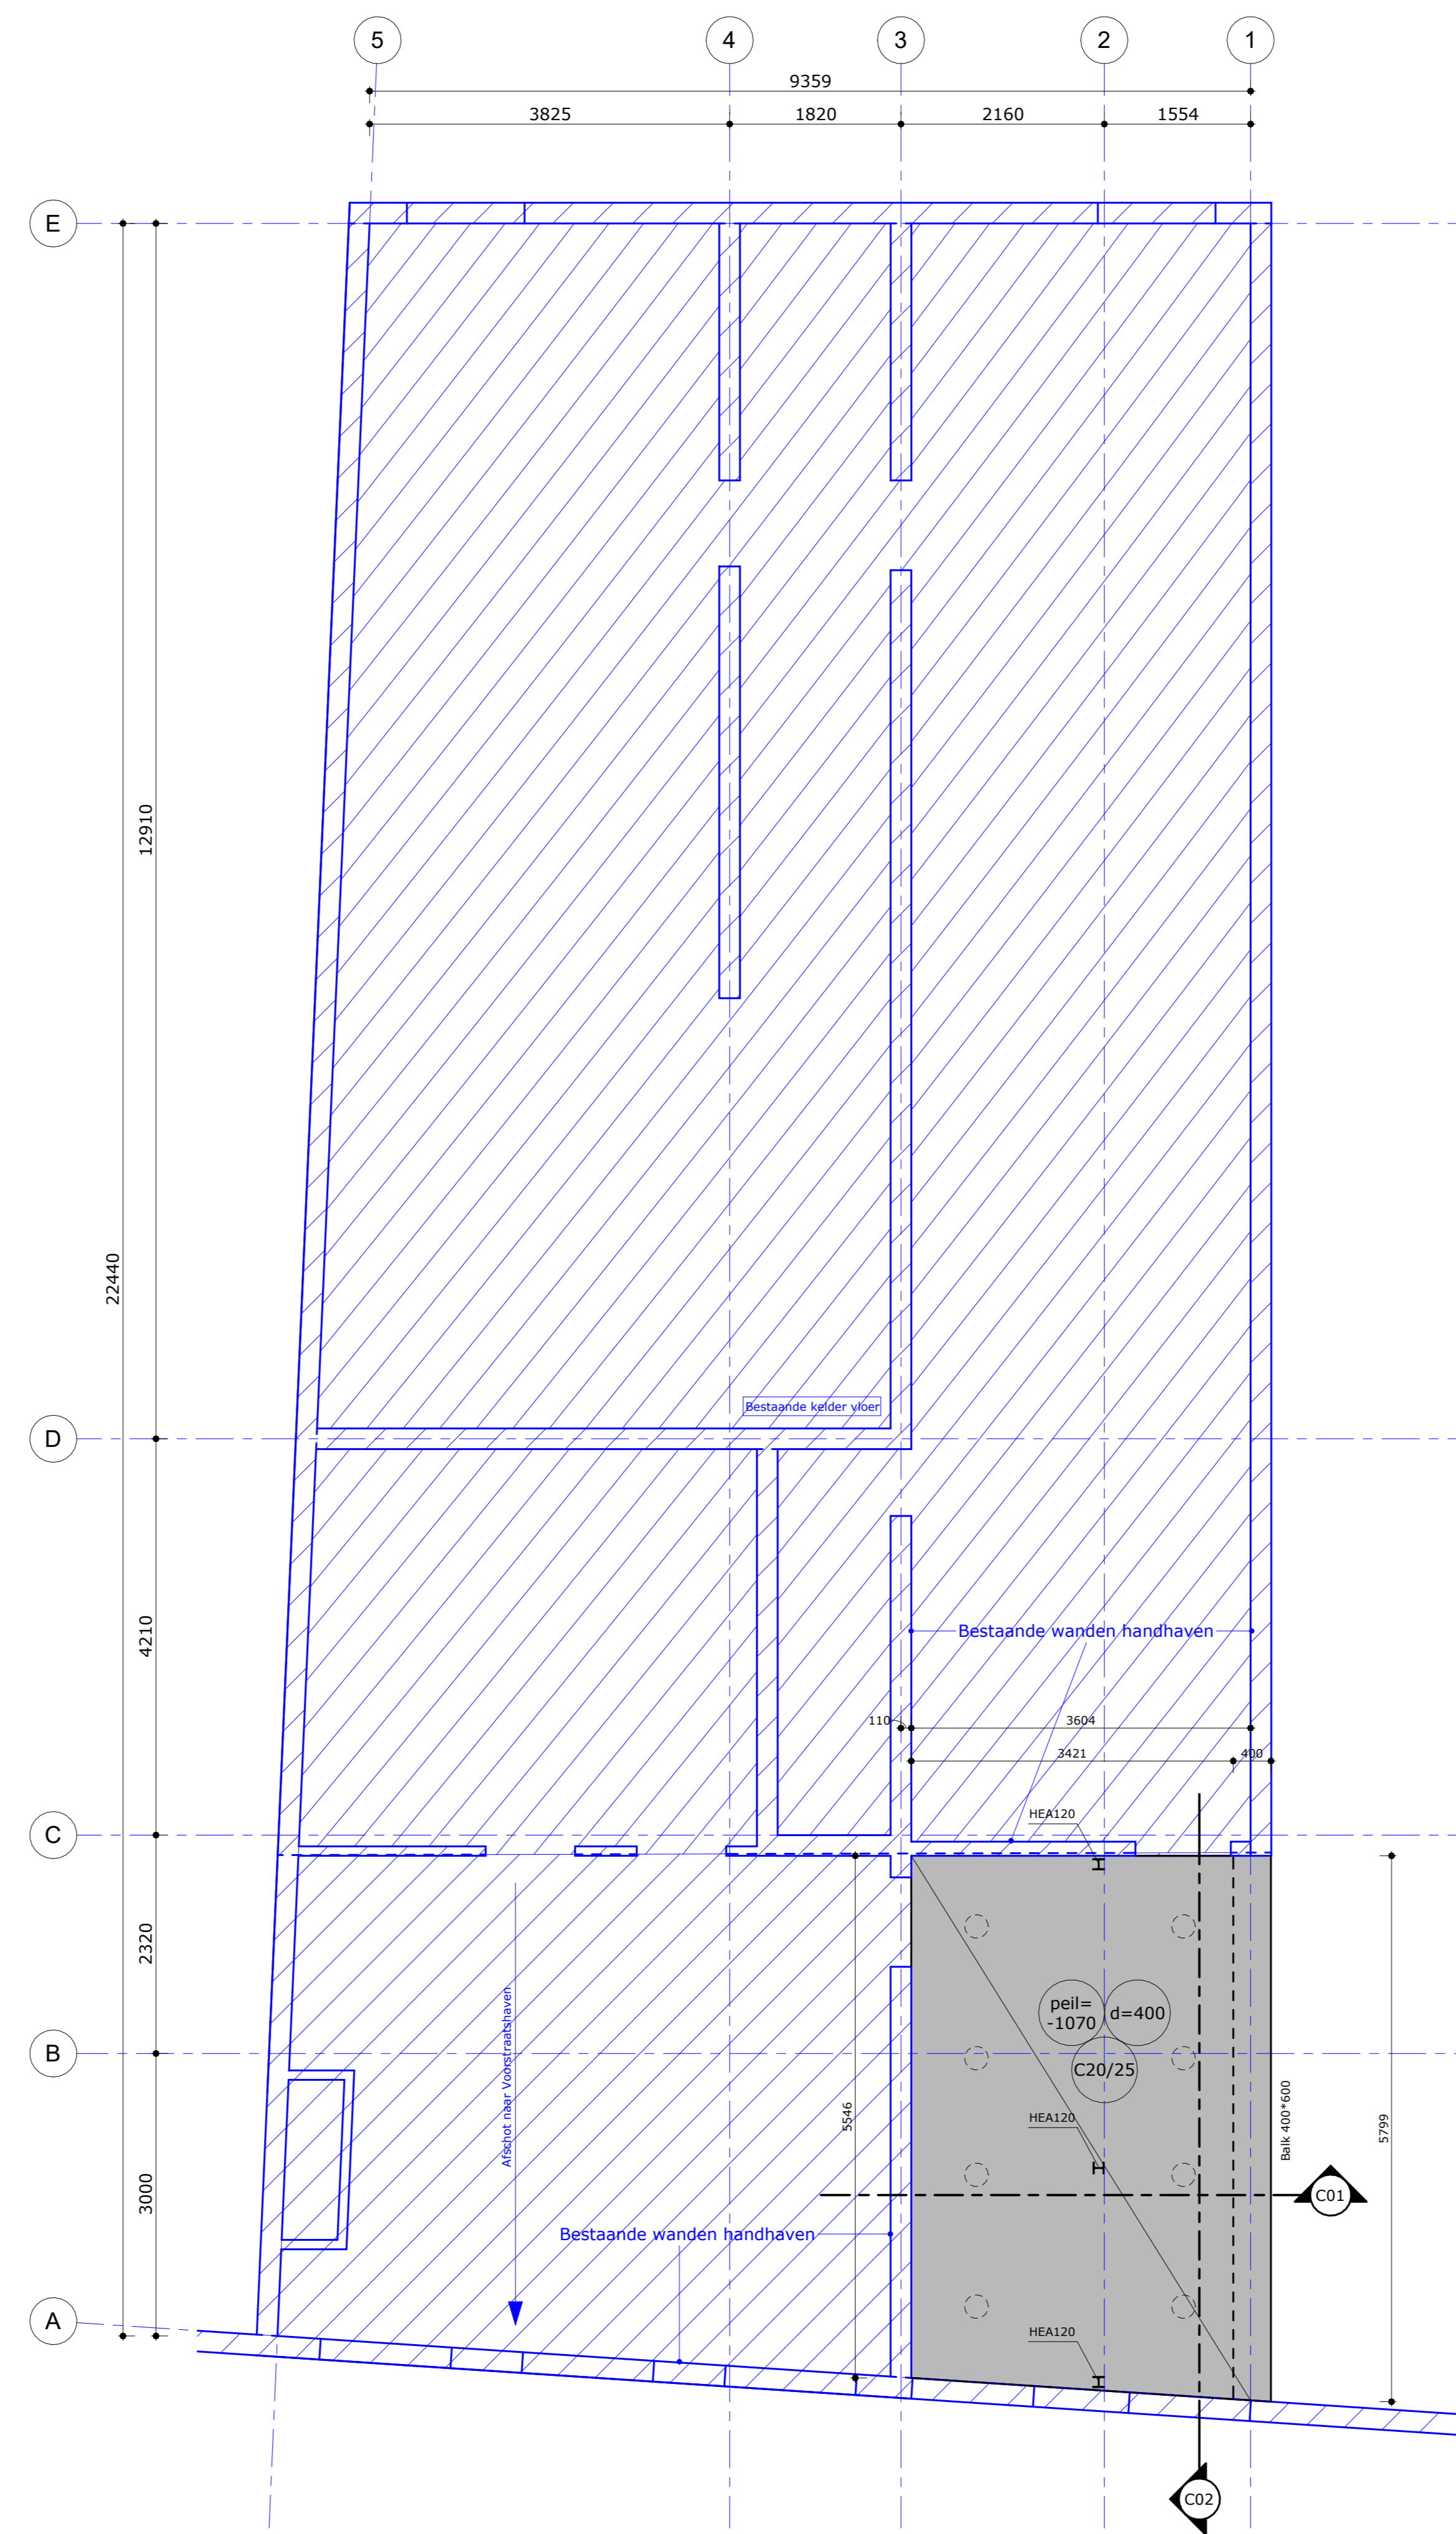


Keldervloer
1 : 50

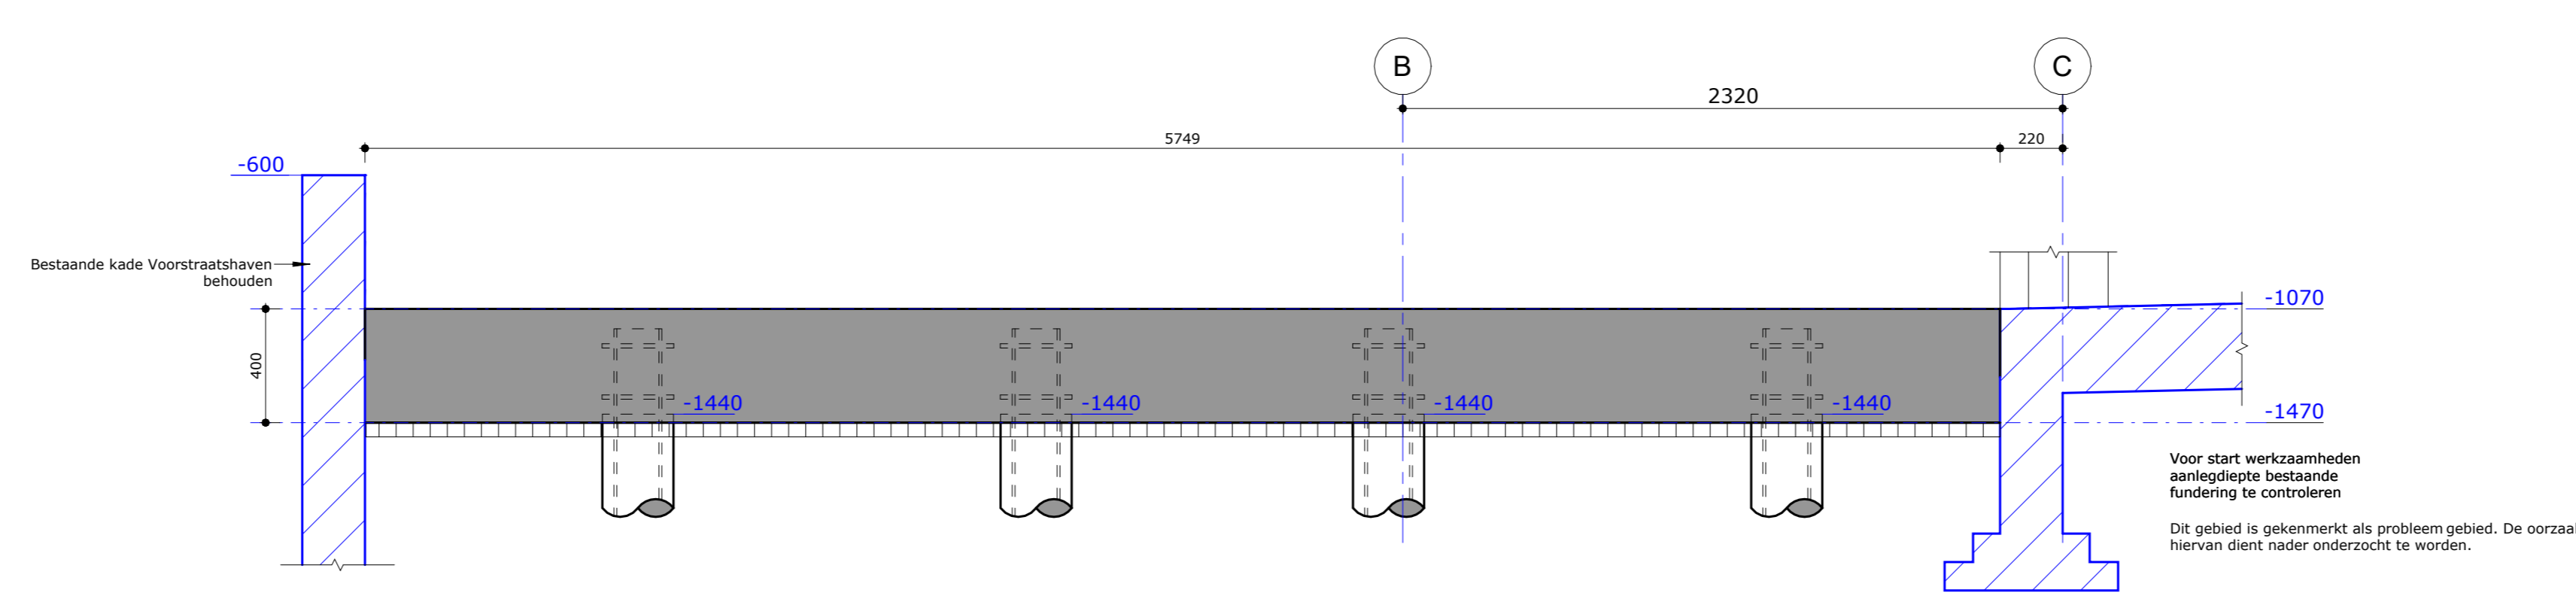

Detail C02
1 : 20

Voor start werkzaamheden uitgangspunten en maatvoering in het werk te controleren ter controle IBT
Bestaande grondslag controleren en indien nodig grondverbetering toepassen

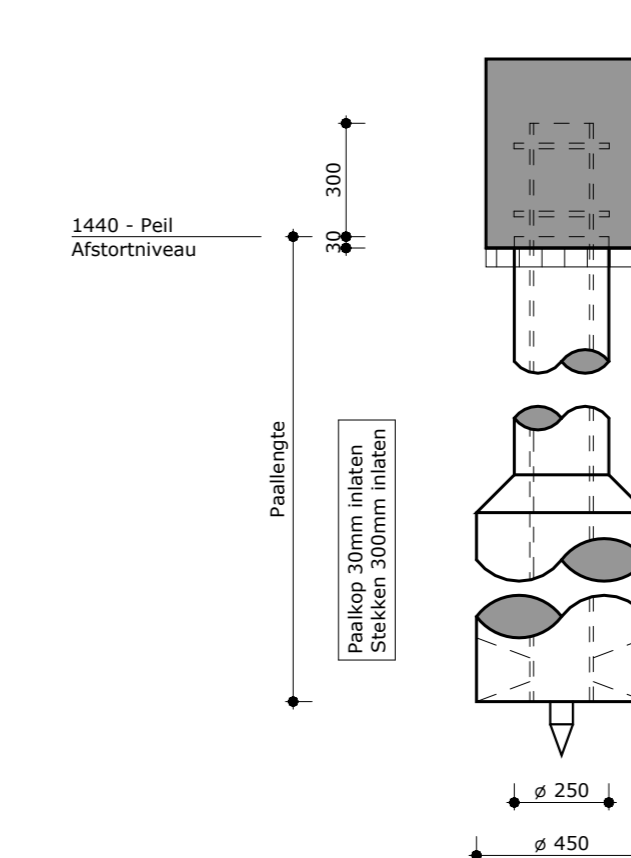

Paalschema schroefinjectiepaal
1 : 20

RENVOOI (tenzij anders vermeld, geldt:)

Algemeen:


- Afmetingen en verwerking betonvoeren en prefab onderdelen, volgens berekening c.q. voorschriften leverancier, ter controle IBT

Uitvoering betonconstructie volgens NEN-EN 1992-1-1, NEN-EN 13670, NEN-EN 206-1, NEN 8005:

Constructieonderdeel	Sterkteklasse	Milieuklasse	Dekking
Fundering	C20/25	XC2	35 mm

Principe wapening:


Wapening	Staven	Netten
Bovenwapening 1 ^o laag van buiten	Staven: B500 B	Netten: B500 A
Bovenwapening 2 ^o laag van buiten		
Onderwapening 2 ^o laag van buiten		
Onderwapening 1 ^o laag van buiten		

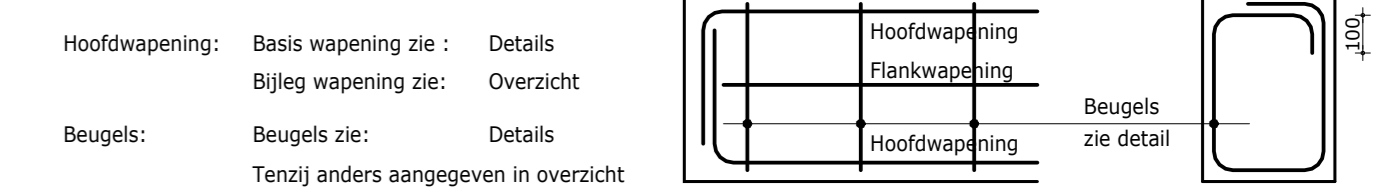

Betonsterkteklasse: C20/25


Minimale laslengte wapeningstaal in mm	
Diameter	Diameter
#8	#20
#10	#25
#12	#32
#16	

Principe wapening bij doorvoer:

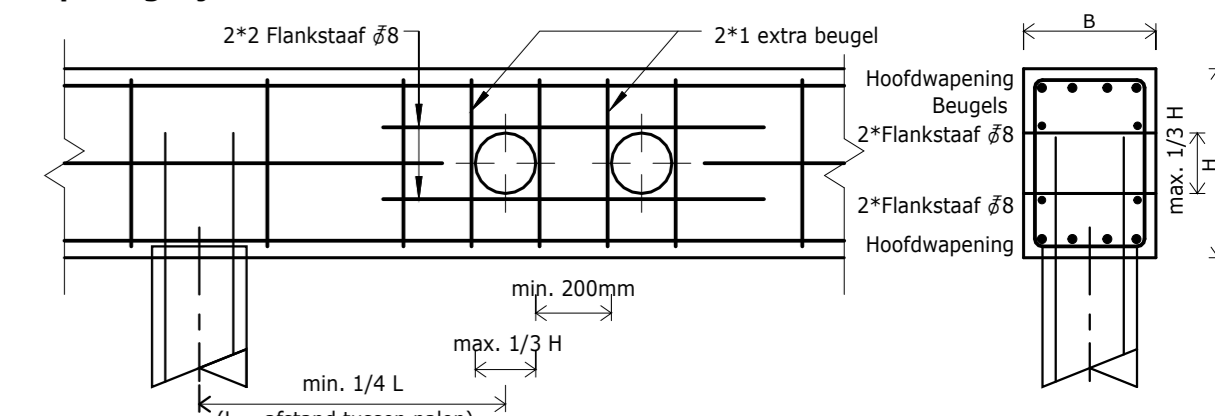

- Doorvoeren in hart balk positioneren
- Wapeningste staven en beugels liggen aan beide zijden sparring
- Doorvoer root in een gebied met extra beugels plaatsen
- Bij afwijking van het standaarddetail dient contact opgenomen te worden met IBT

Principe werkvoering:

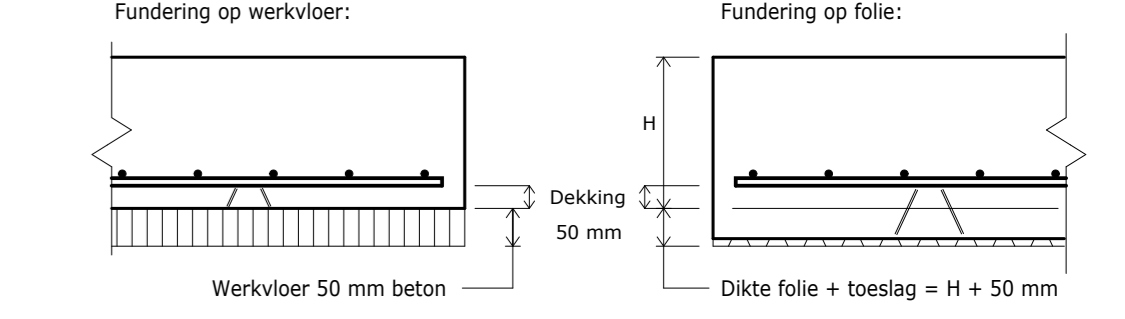

Heirenvooi:

Algemeen: Paaltypen: Schroefinjectiepaal Paallengte: exclusief stekken
Overig: Paal volgens berekening en tekening van de leverancier en ter controle hoofdconstructeur.
Voor de bepaling van het inbouwniveau en paallengte is uitgegaan van tekening en sonderingen.

Mark	Afmeting	Aantal	Paalpuntniveau:	Afstorfniveau:	Lengte:	F _{RD} :	M _{GD,opp} :
1	ø 250 / 450	8			1440 mm - Peil		
Totaal:		8					

Maatvoering:

Maatvoering gebaseerd op tekeningen architect. Maatvoering hulpstaal volgens tekening architect.
Maatvoering architect gaat boven maatvoering constructeur. Verschillen in maatvoering medden.
Maatvoering en constructie bestand werk ter plaatse inmeten en controleren.
Onderstreepte maatvoering is niet op schaal!
Alle details zijn principe details.

Bouwaanvraag	
Start	Constructeur
A. 25-03-2026	
27-10-2025	
Uits. Datum:	Gekend:
	Opmerkingen:

Project: **Verbouw appartementen**
Adres: **a/d Grotekerksbuurt 16 te Dordrecht**
Onderdeel: **Palenplan + keldervloer fase 1**
Opdrachtgever: **Stijl Architectuur B.V.**