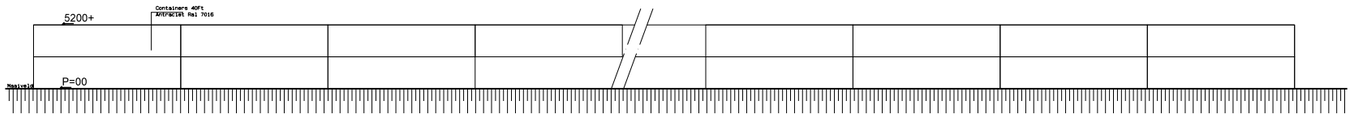

Aanzicht GS-1

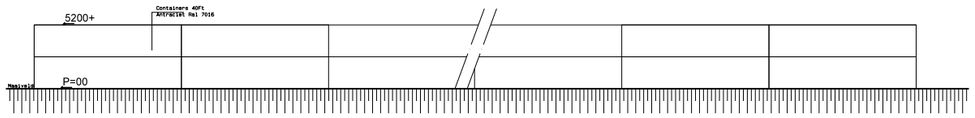

Aanzicht GS-2

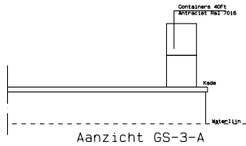

Aanzicht GS-3-A

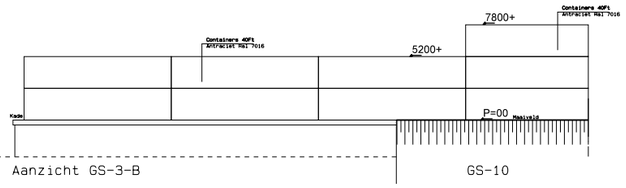

Aanzicht GS-3-B

GS-10

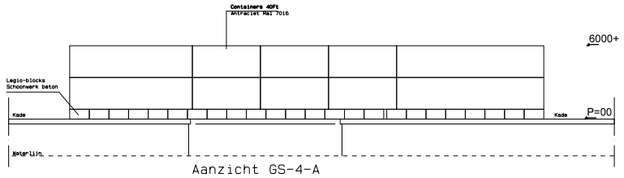

Aanzicht GS-4-A

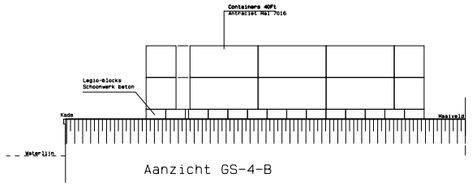

Aanzicht GS-4-B

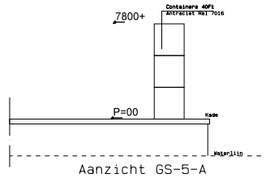

Aanzicht GS-5-A

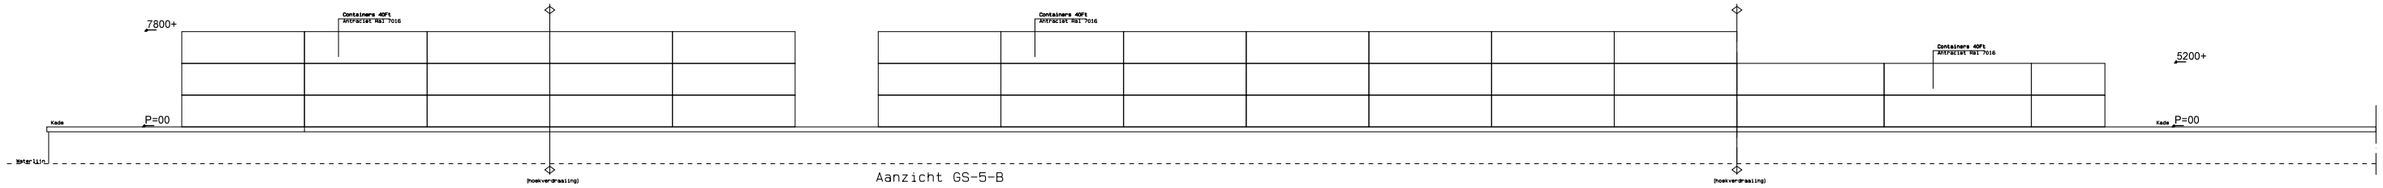

Aanzicht GS-5-B

Aanzicht GS-6

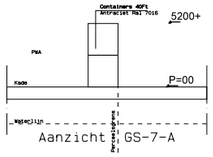

Aanzicht GS-7-A

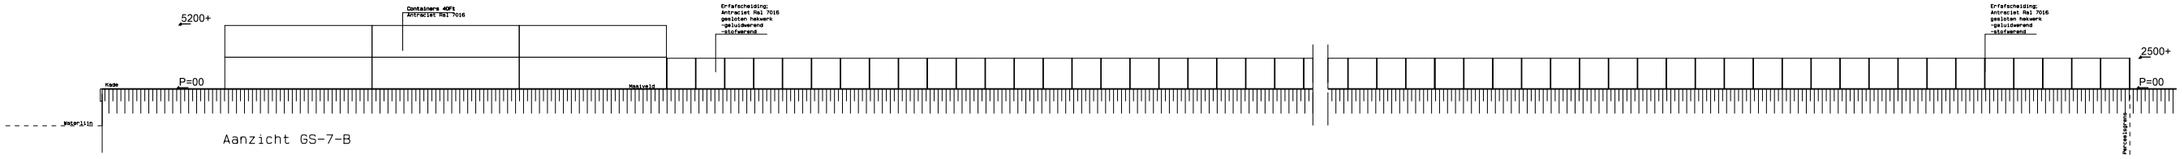

Aanzicht GS-7-B

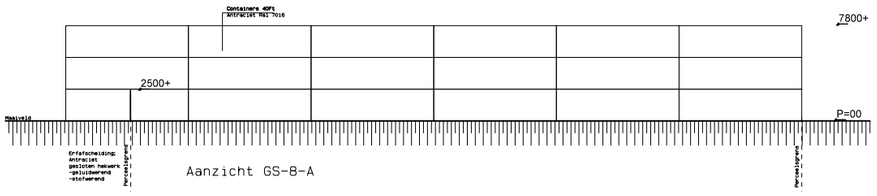

Aanzicht GS-8-A

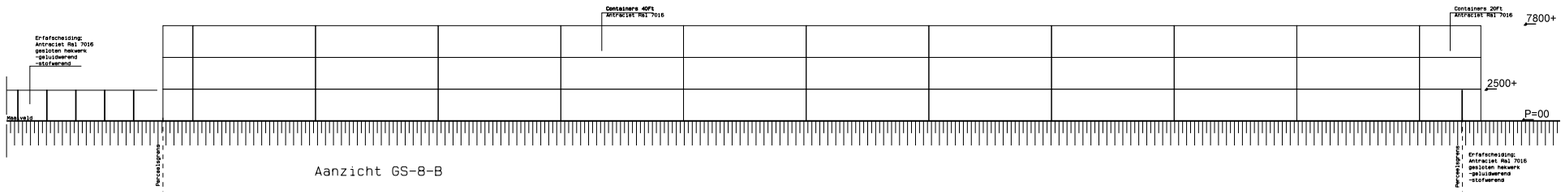

Aanzicht GS-8-B

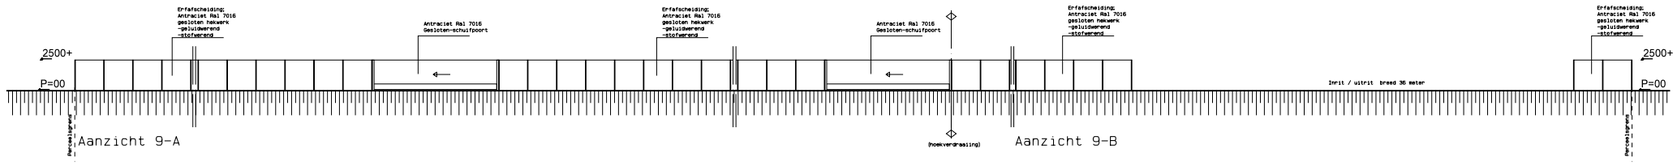

Aanzicht 9-A

Aanzicht 9-B

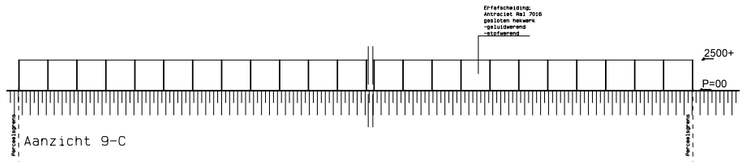

Aanzicht 9-C

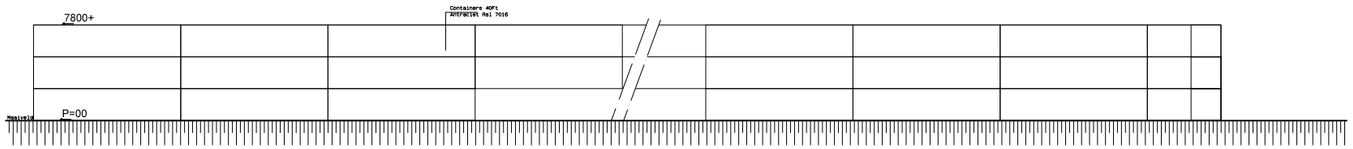

Aanzicht GS-10

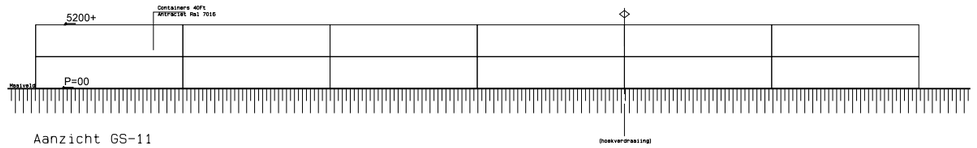

Aanzicht GS-11

ZHD stevedores

781.000 | 11-12-2024 |

Home- en PWA terminal | Aanzichten geluidschermen | Erfafscheidingen

A3 | 1:500

P:\781000 - ZHD_kade\08. Ontwerp en uitwerking\02. Ontwerp\03. Voorlopig ontwerp\ADO0414\HD\VO-420-GS-Aanzichten-A3.DRW