



Project:
Ontwikkeling Klein Diepje 5
Klein Diepje 5, Hardinxveld-Giessendam

Opdrachtgever:
2811 planontwikkeling bv

Fase:
Omgevingsvergunning

Onderwerp:
Details

Tekeningnummer:
OV-90

Hakgriend 4
3371KA Hardinxveld-Giessendam

email post@2802oa.nl
telefoon 0183 - 20 30 11

www.2802oa.nl

Projectnr:
22.070

Getekend:



Schaal:
1:5


Formaat:
A3 - liggend


Status:
Definitief


Datum:
22-12-2023

Wijziging:
A 06-12-2024
B
C
D
E

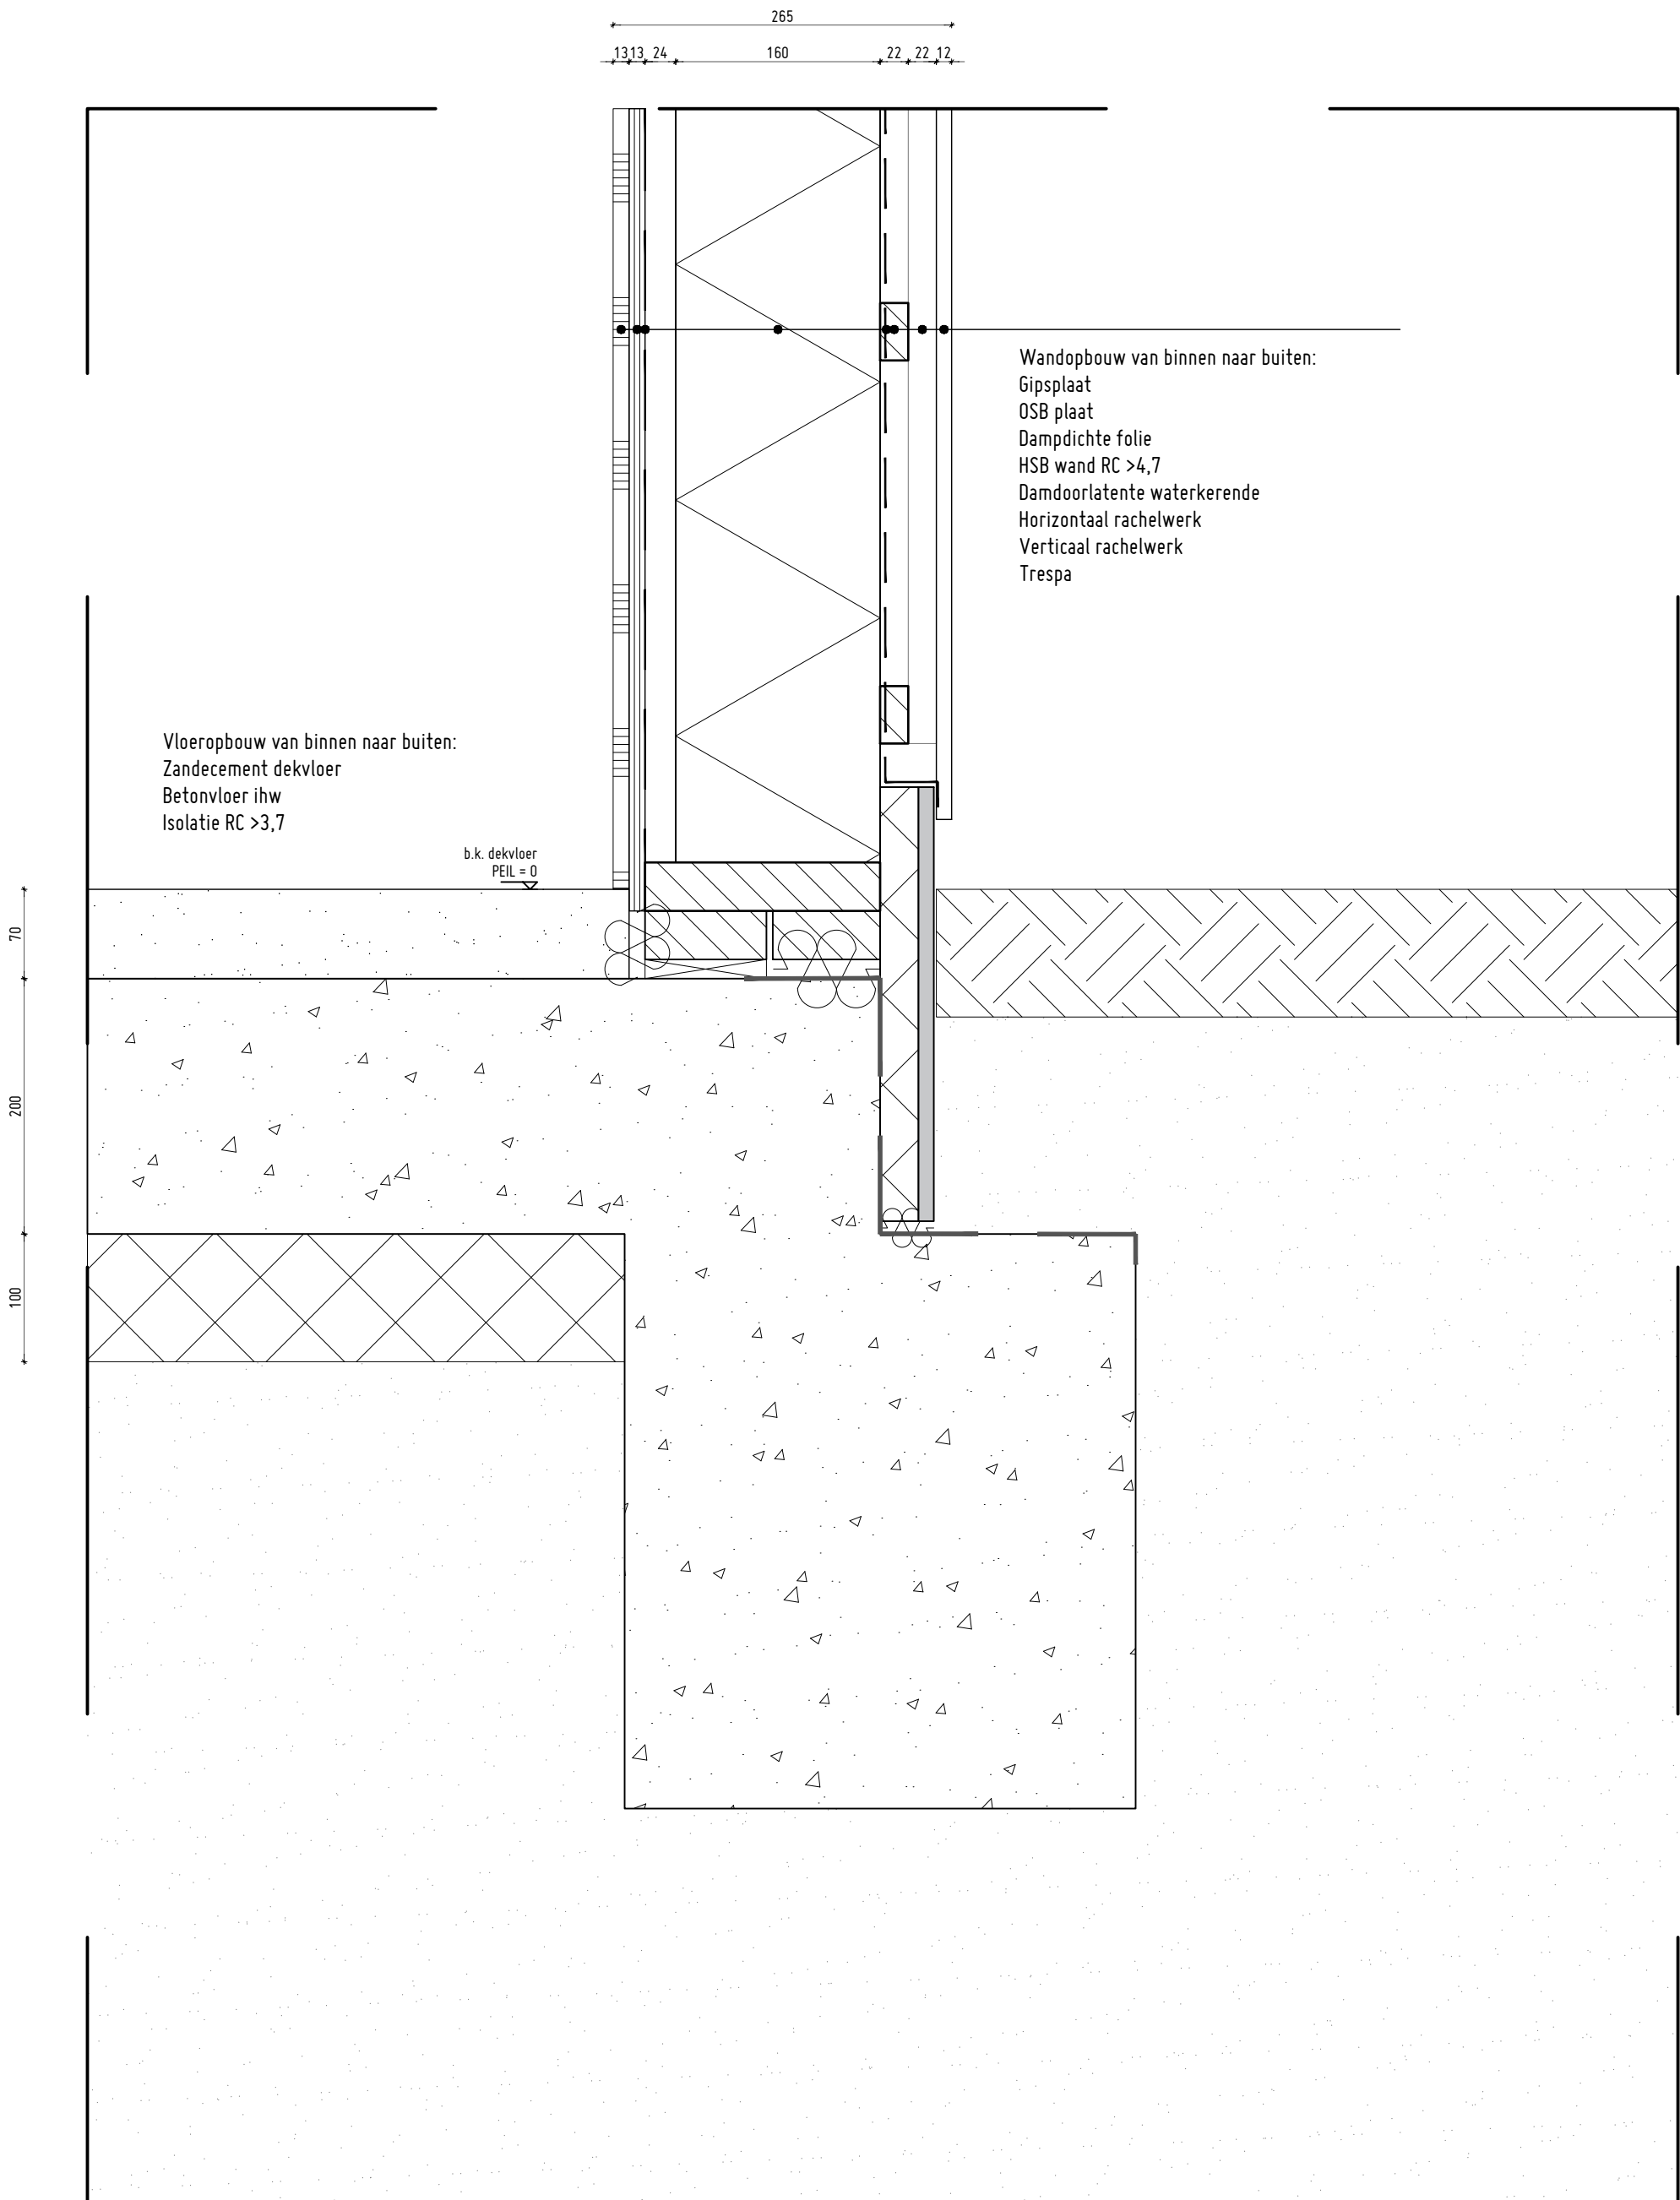

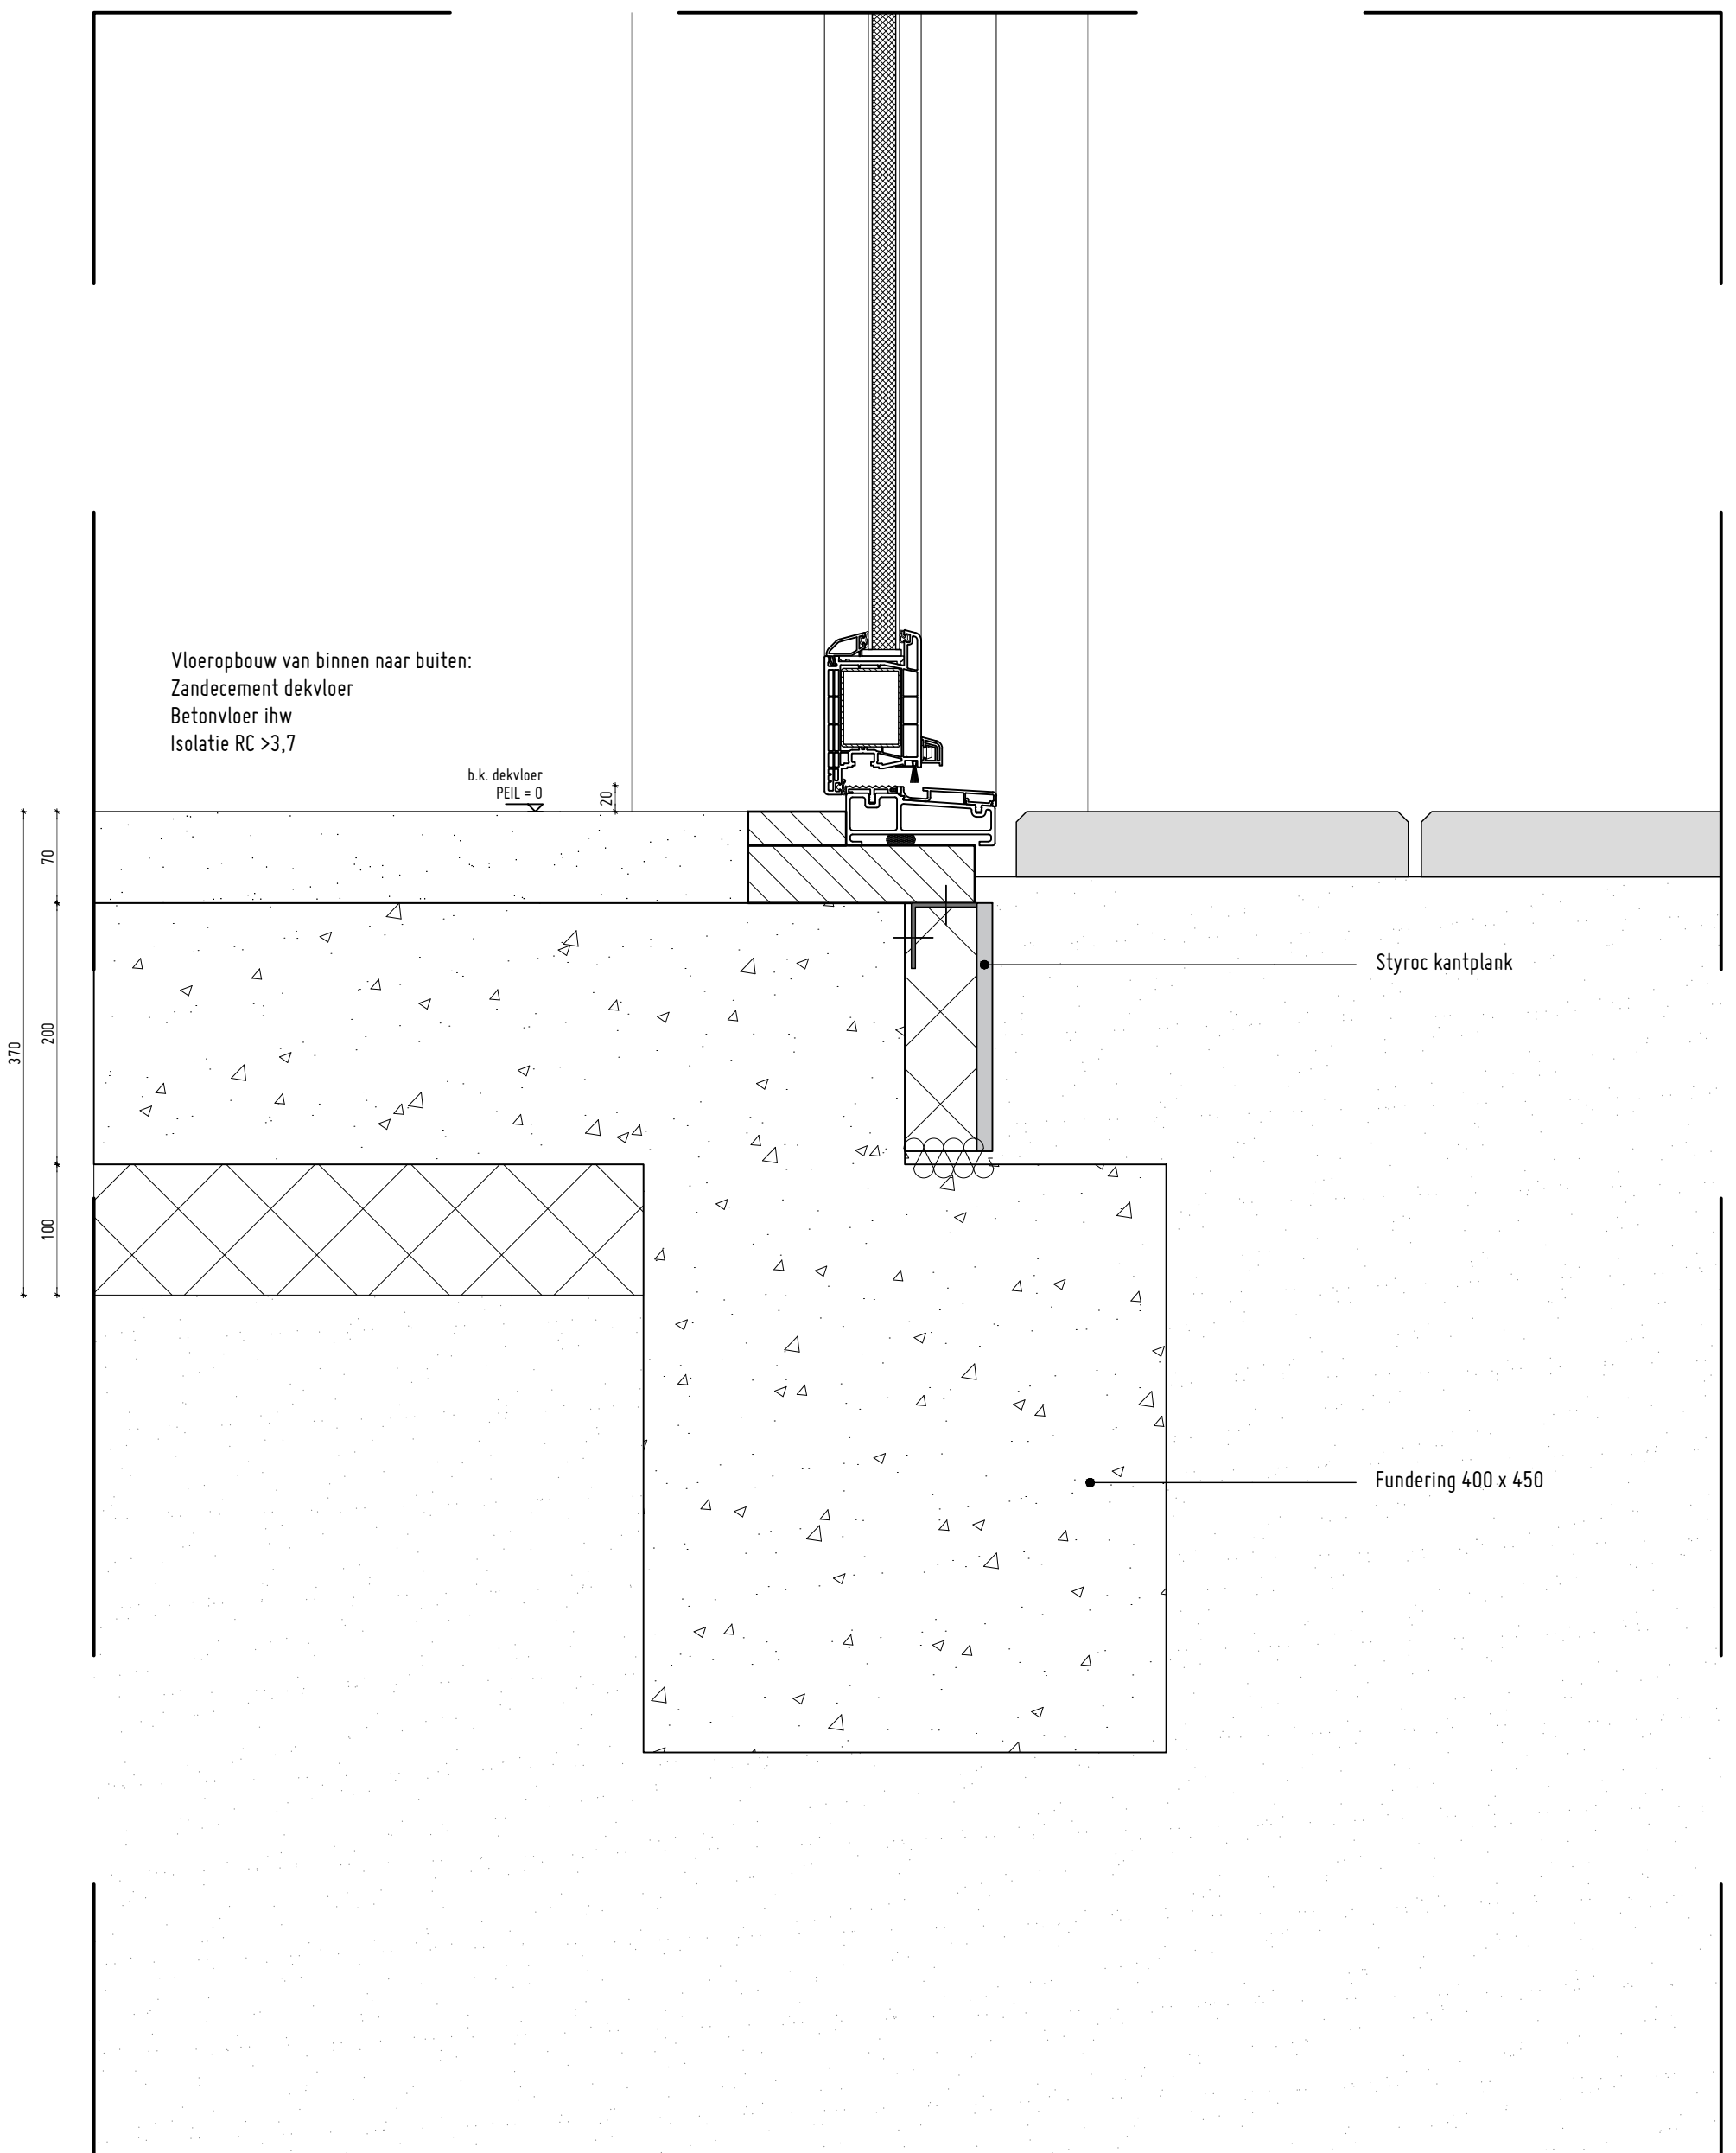

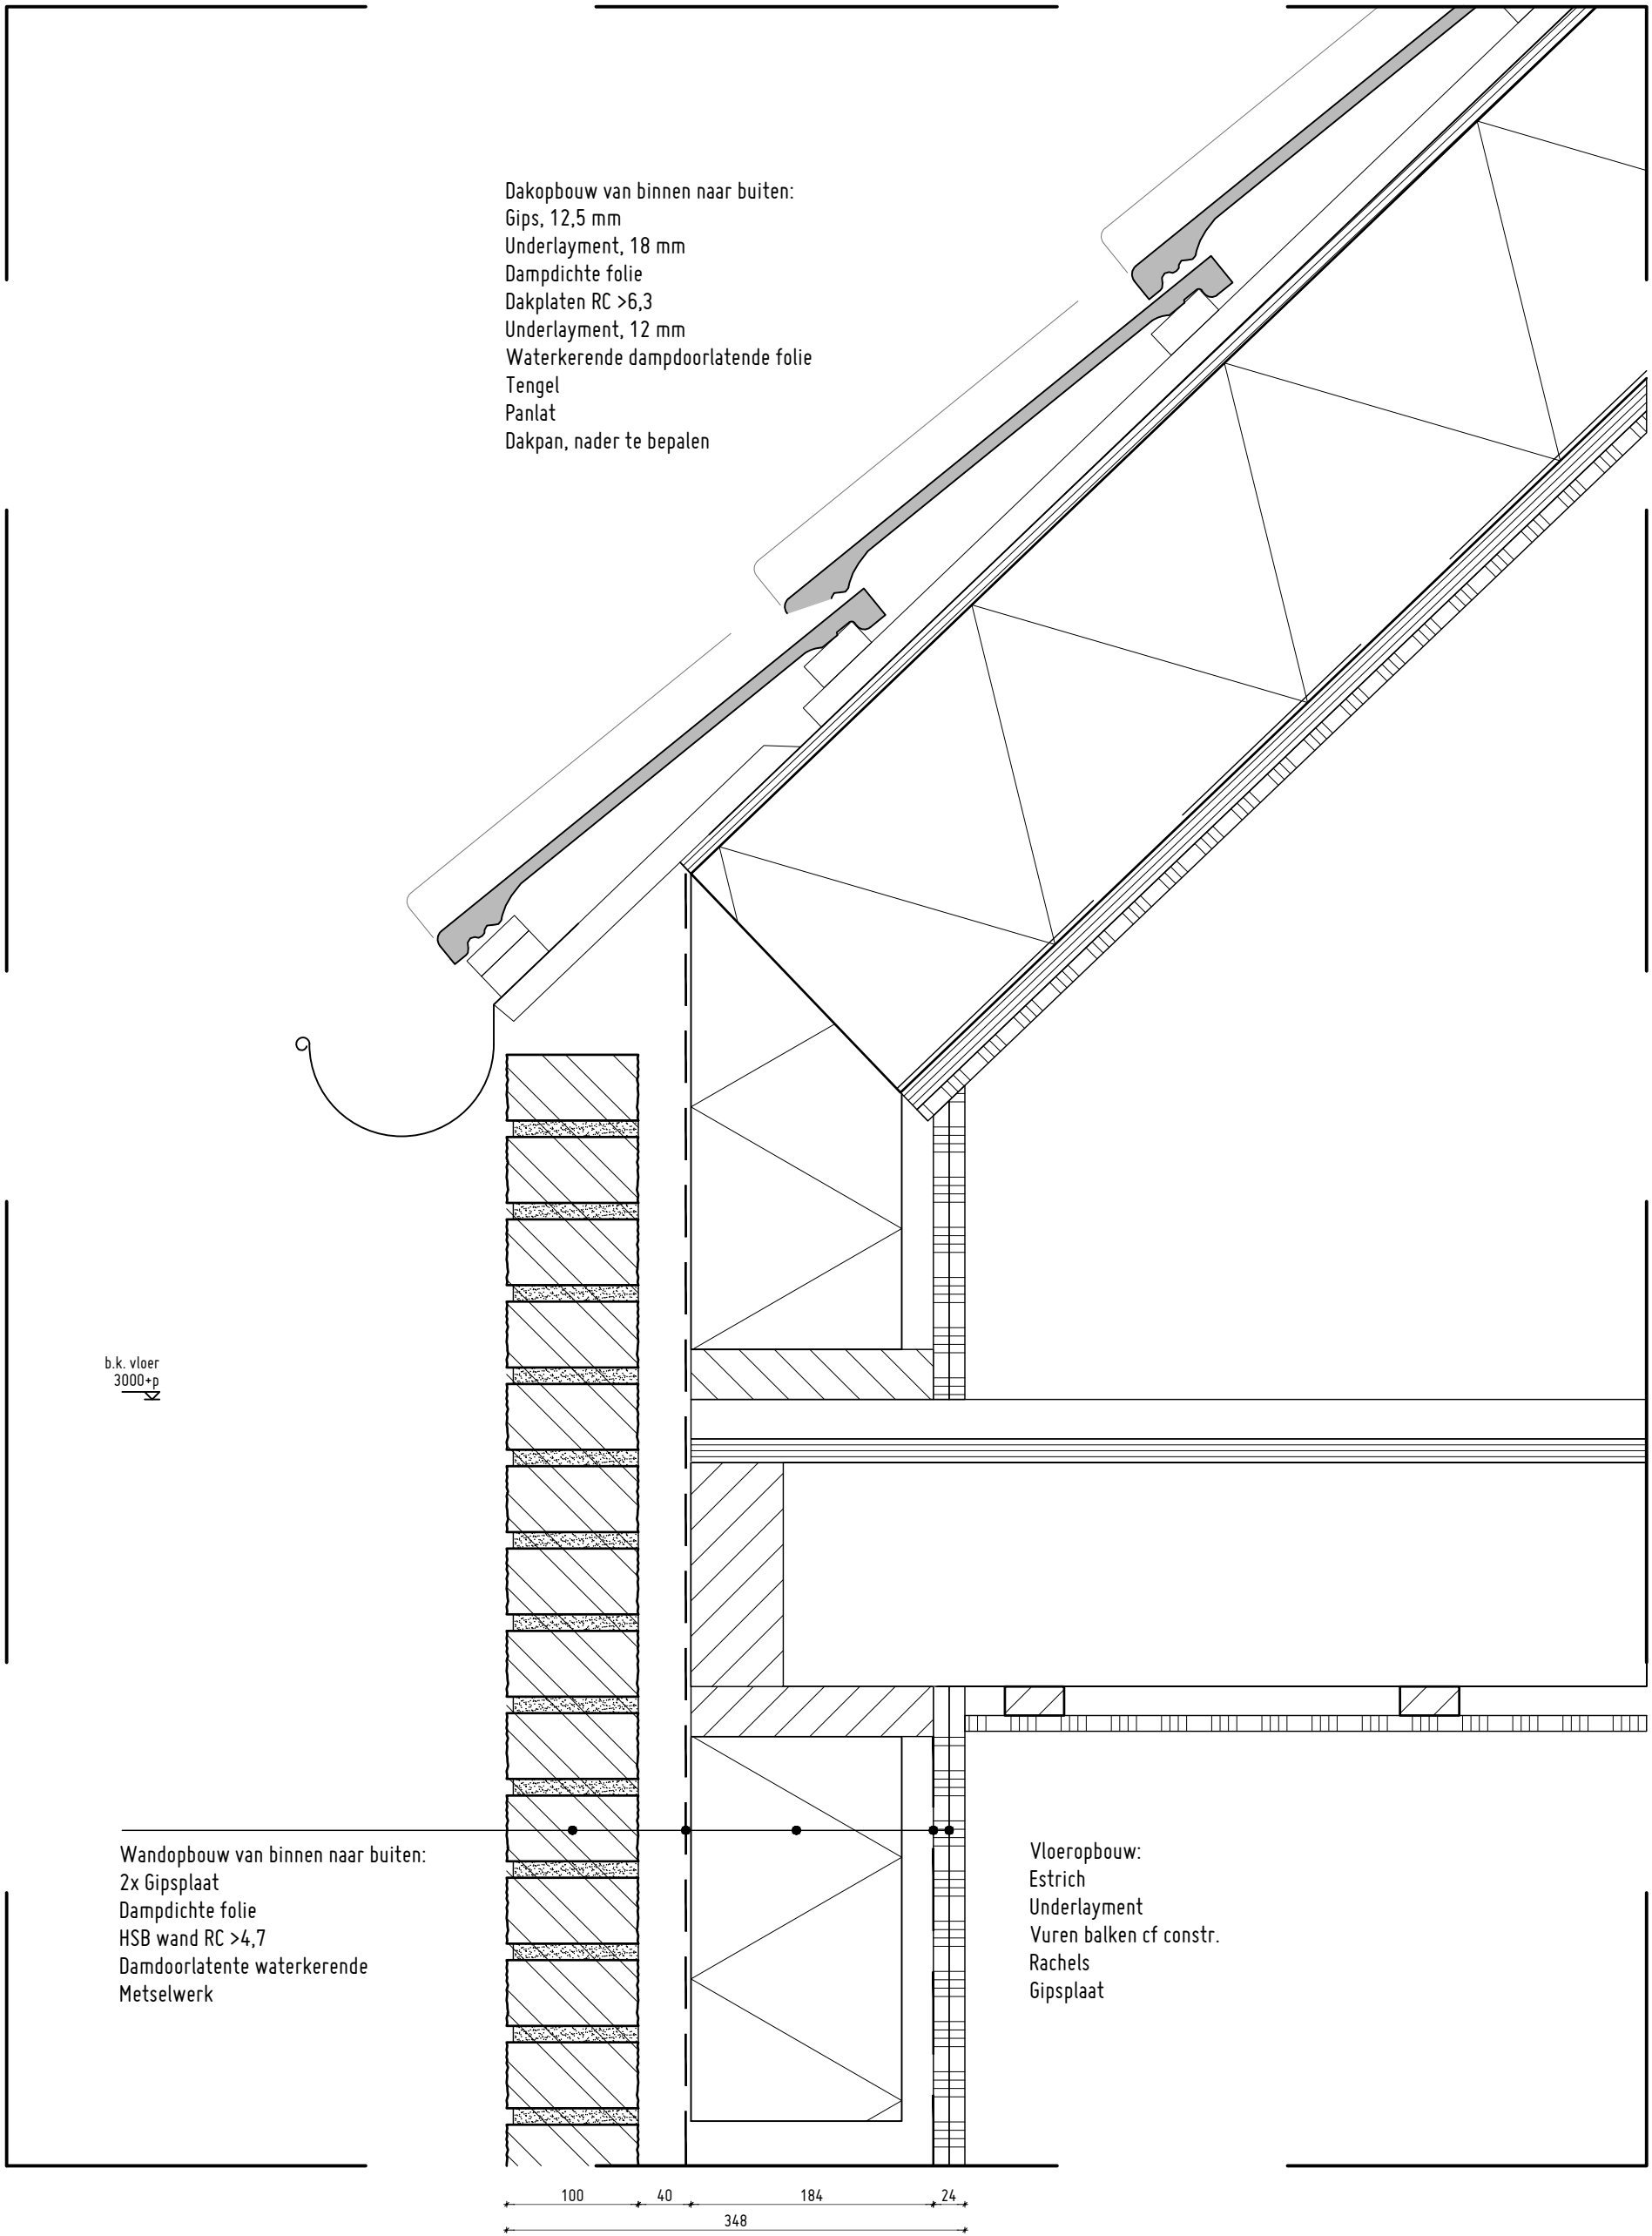

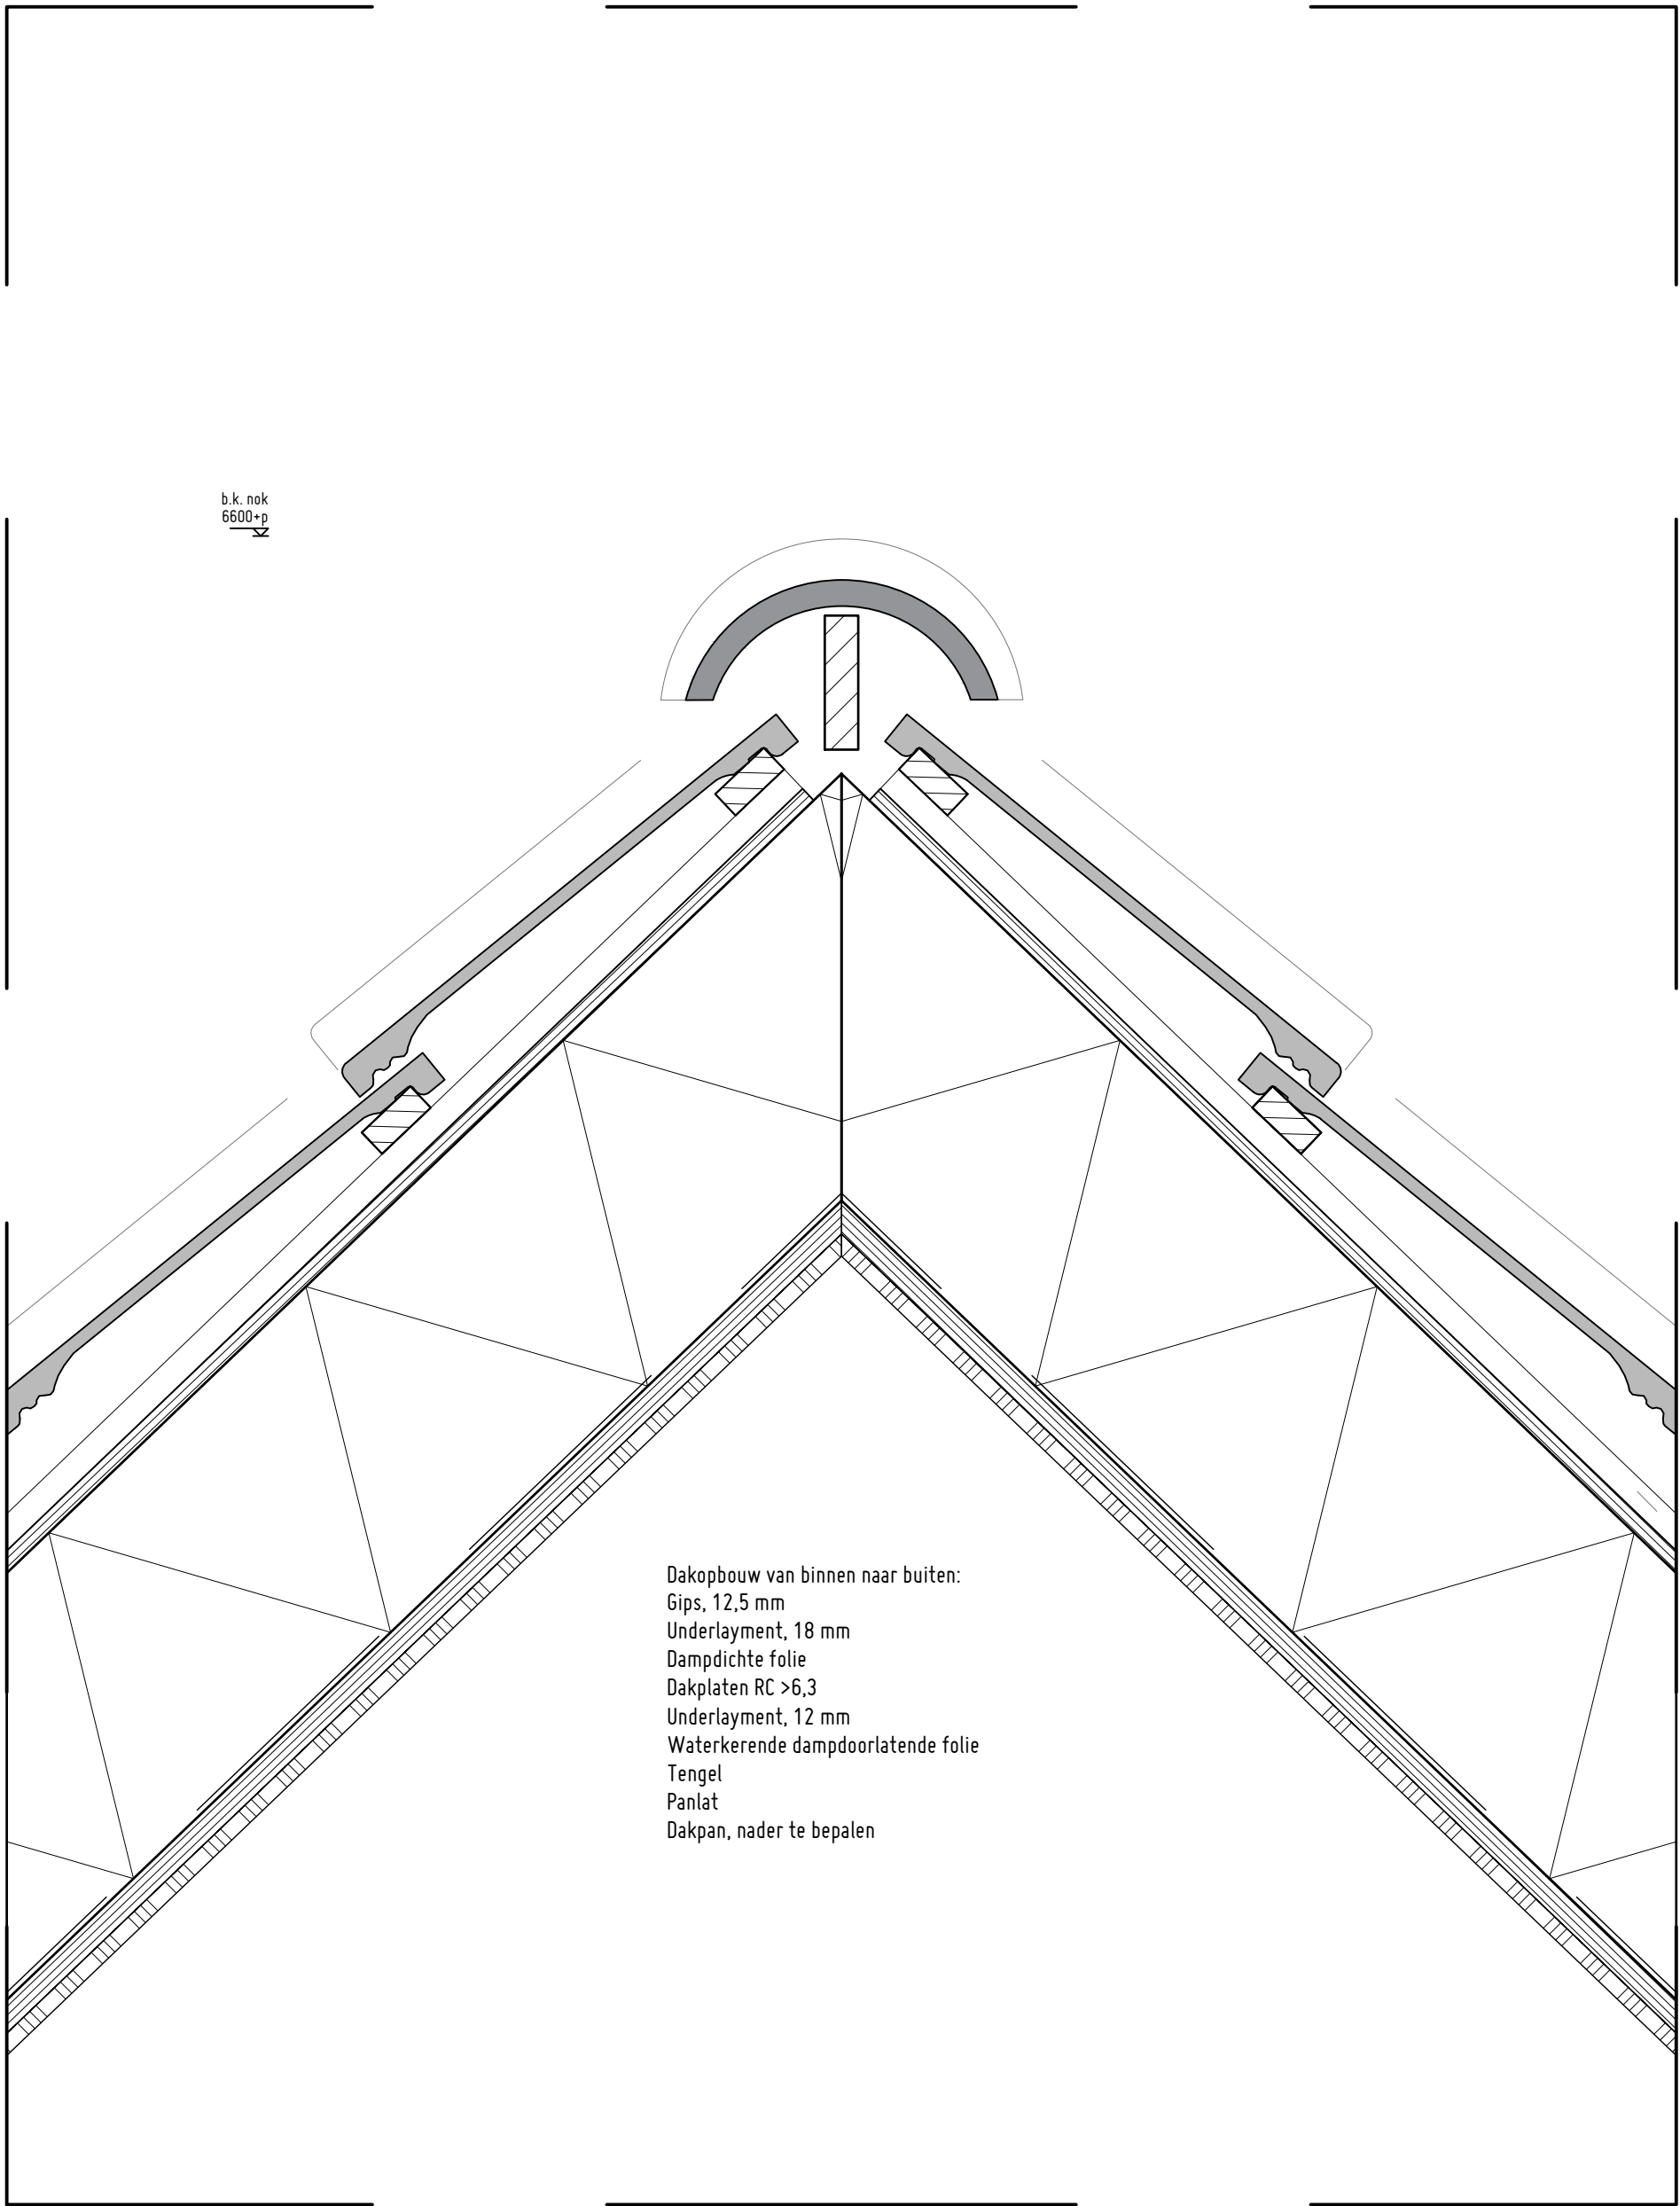

b.k. nok
6600+p

Dakopbouw van binnen naar buiten:
Gips, 12,5 mm
Underlayment, 18 mm
Dampdichte folie
Dakplaten RC >6,3
Underlayment, 12 mm
Waterkerende dampdoorlatende folie
Tengel
Panlat
Dakpan, nader te bepalen