



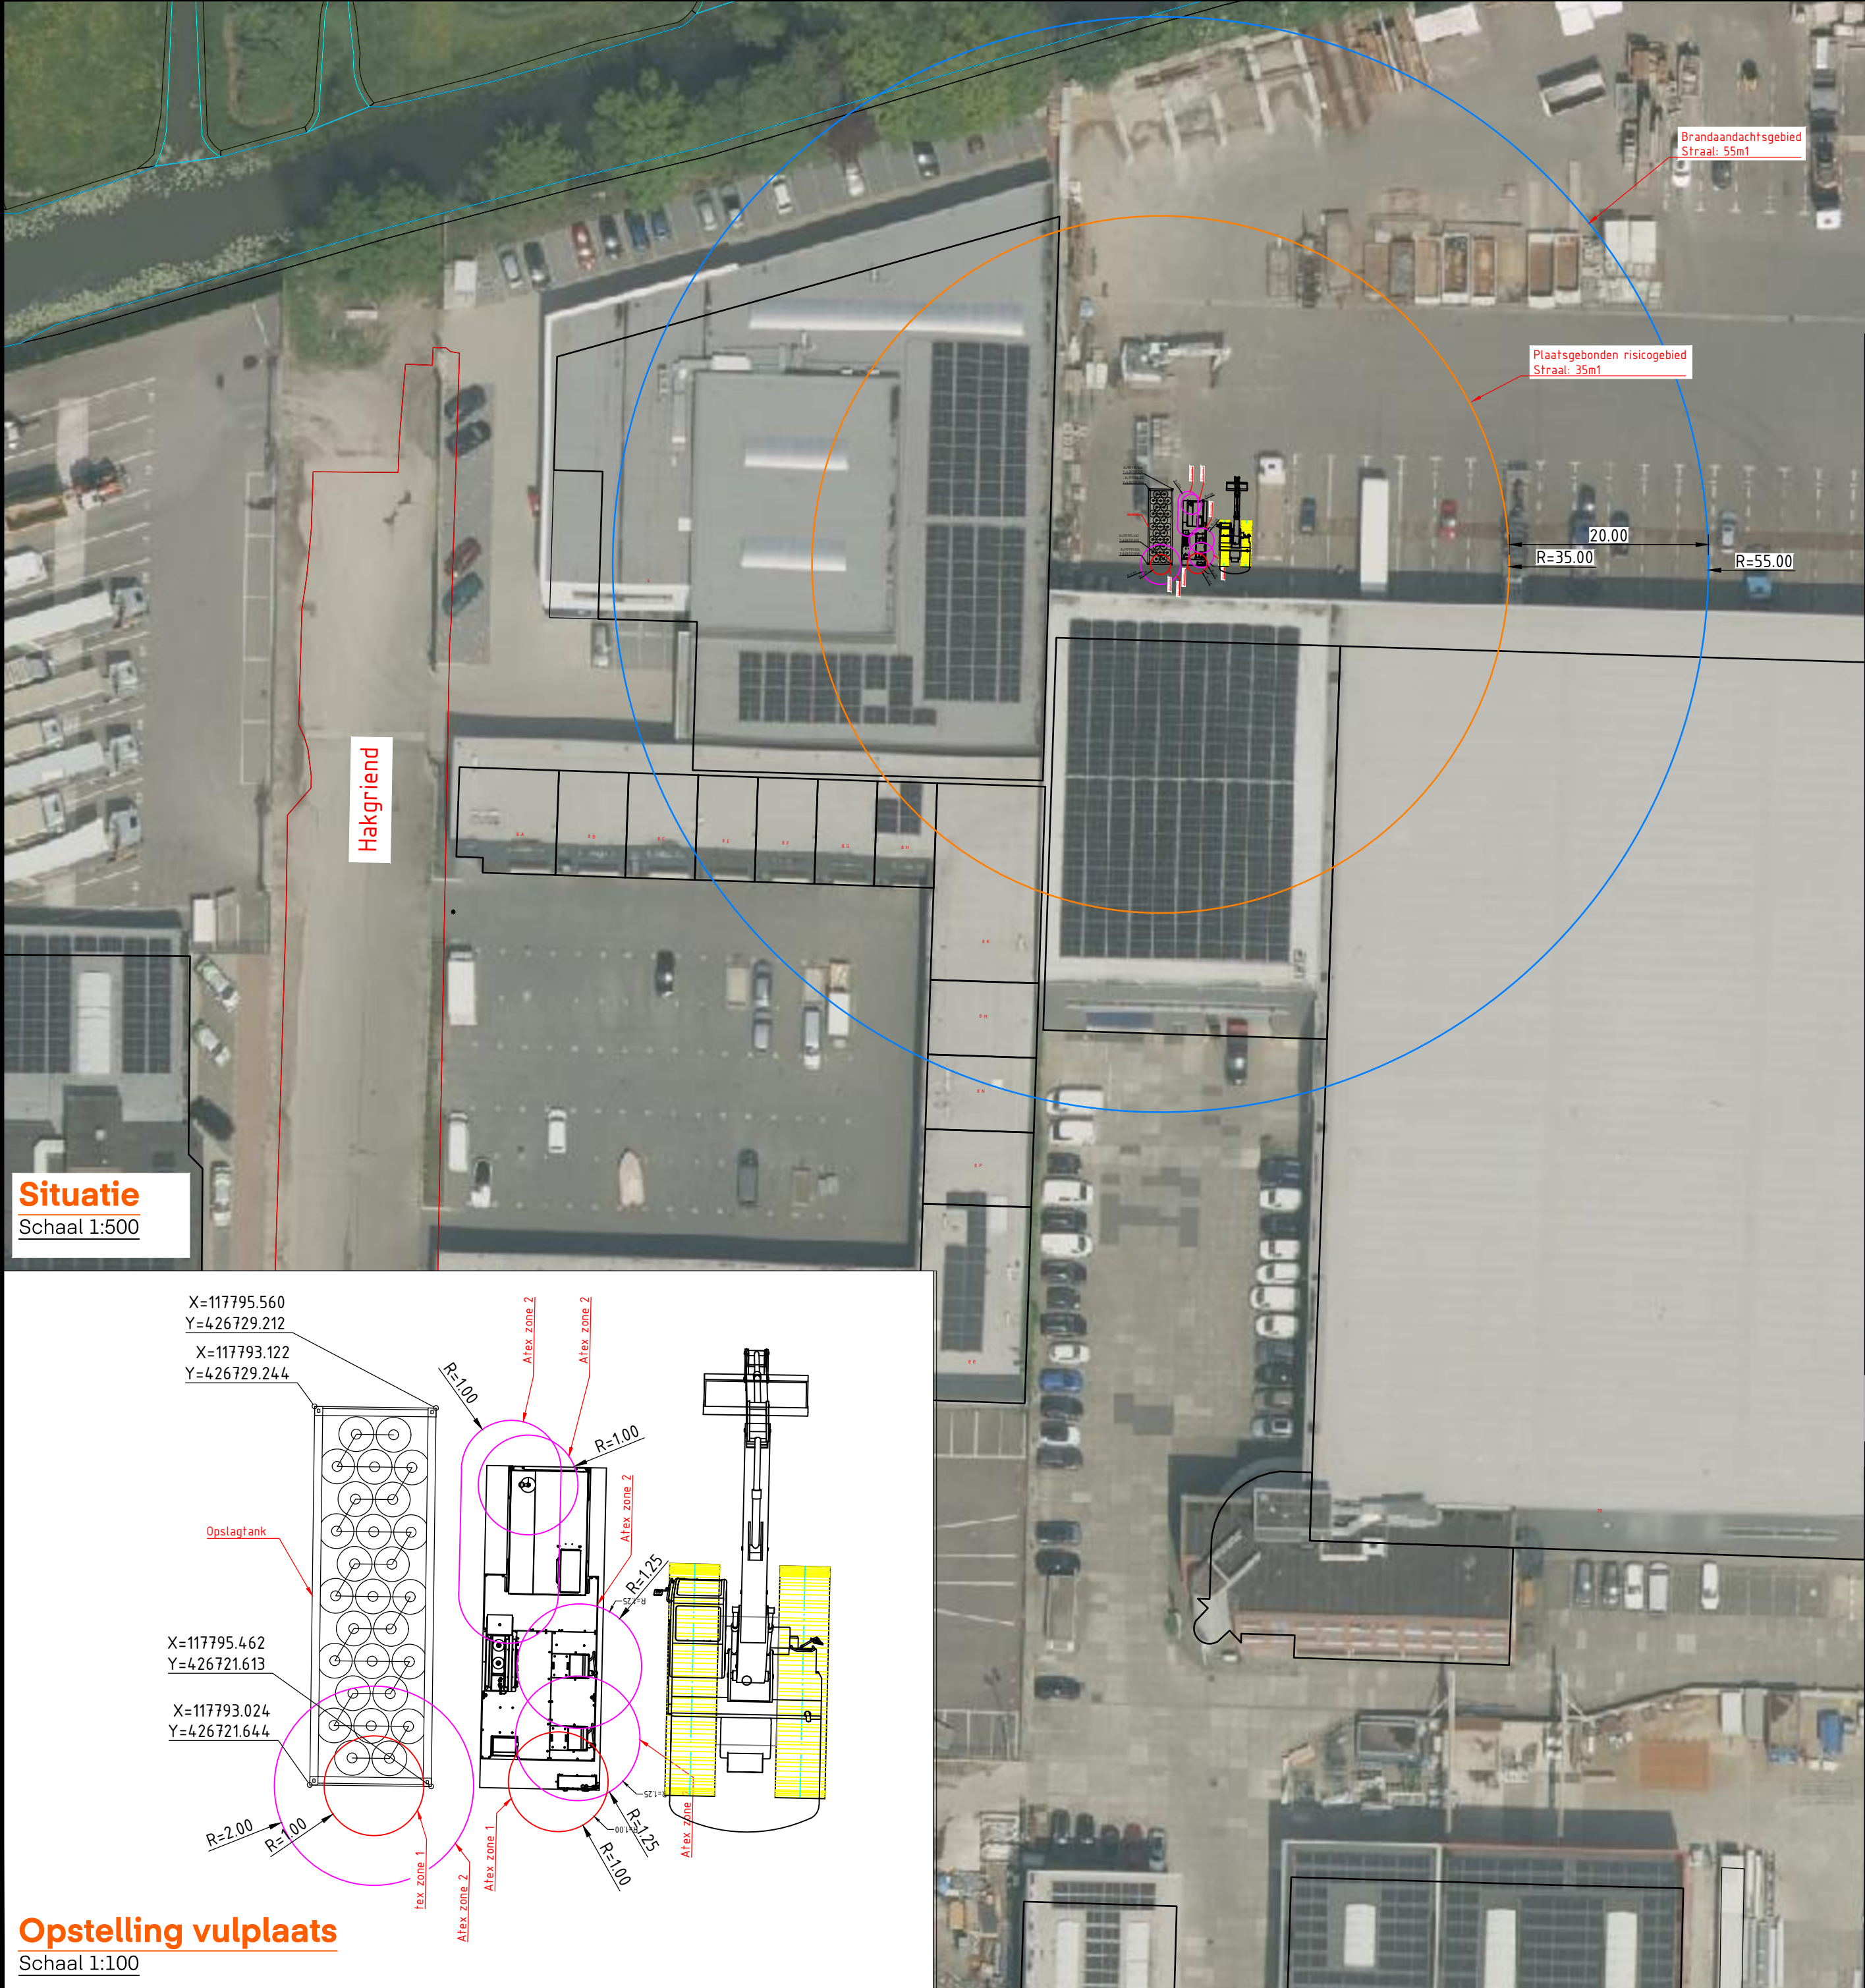

Situatie
Schaal 1:500

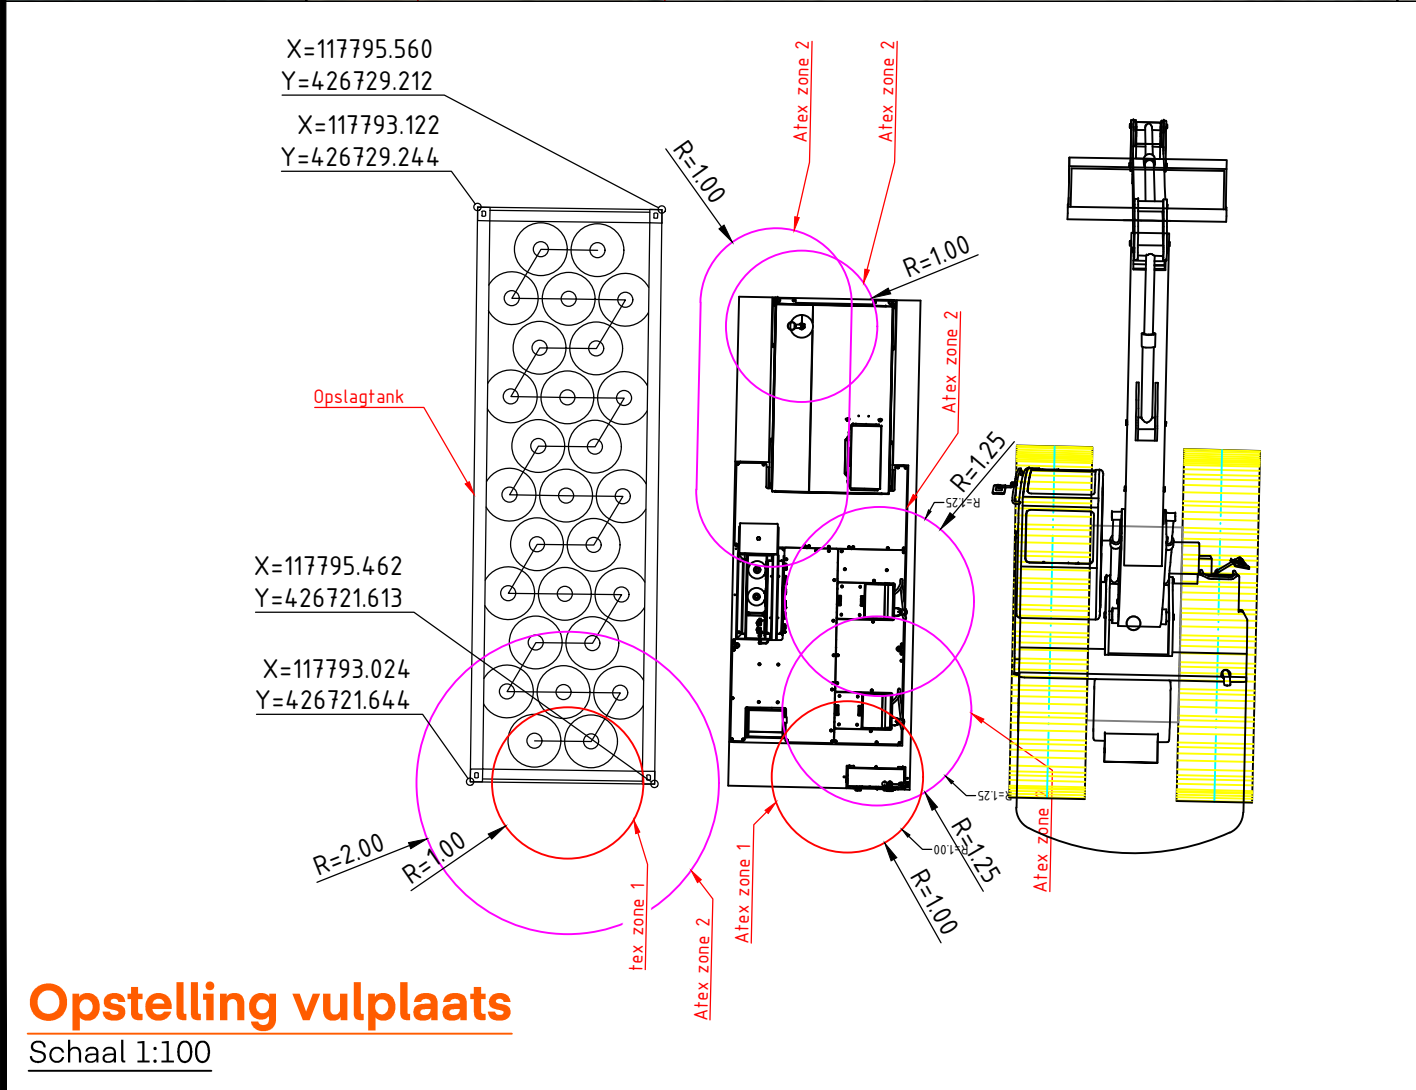

Opstelling vulplaats
Schaal 1:100

Legenda		
Geometrie	Omschrijving	Status
	Bouwhek	Tijdelijk
	As spoor trein	Bestaand
	Bebouwing	Bestaand
	Groen	Bestaand
	Plaatsgebonden risico gebied	Tijdelijk
	Brandaandachtsgebied	Tijdelijk
	Hekwerk	Bestaand
	Perron	Bestaand
Arcering	Omschrijving	Status
	BSS dikformaat halfsteensverband	Bestaand
	BSS keiformaat blokverband	Bestaand
	Tegel 300x300 mm blokverband	Bestaand
Arcering	Omschrijving	Status
	Nieuwe locatie fietspad	Nieuw
	Oude locatie fietspad	Vervallen
Symbol	Omschrijving	Status
	Boom	Bestaand
	Gras	Bestaand
	Waterstof voorraadcontainer	Tijdelijk
	Resato Fleet owner Station	Tijdelijk
	Rijplaat 6x1,7m	Tijdelijk
	Vluchtpoort met panieksluiting	Tijdelijk

Opmerkingen				
- Maten in meters, tenzij anders vermeld				
- Hoogtematen in meters t.o.v. N.A.P., tenzij anders vermeld				
- Google maps locatie: https://maps.app.goo.gl/ks6tEha3udupfKV68				
V01	Eerste uitgave			
Versie	Datum	Wijziging	Getekend	Gecontroleerd

Opdrachtgever
De Kuiper Infrabouw

Opdrachtnemer
De Kuiper Infrabouw


Project
Vulplaats waterstofkraan

de kuiper infrabouw
Wiedhaak 20
Hardinxveld-Giessendam
085 - 040 97 00
dekuiperinfrabouw.nl

Projectnummer:
Tekeningnummer: T..
Ontwerpfase: DO

Schaal: Zie tek.
Formaat: A0




Op basis van vertrouwen

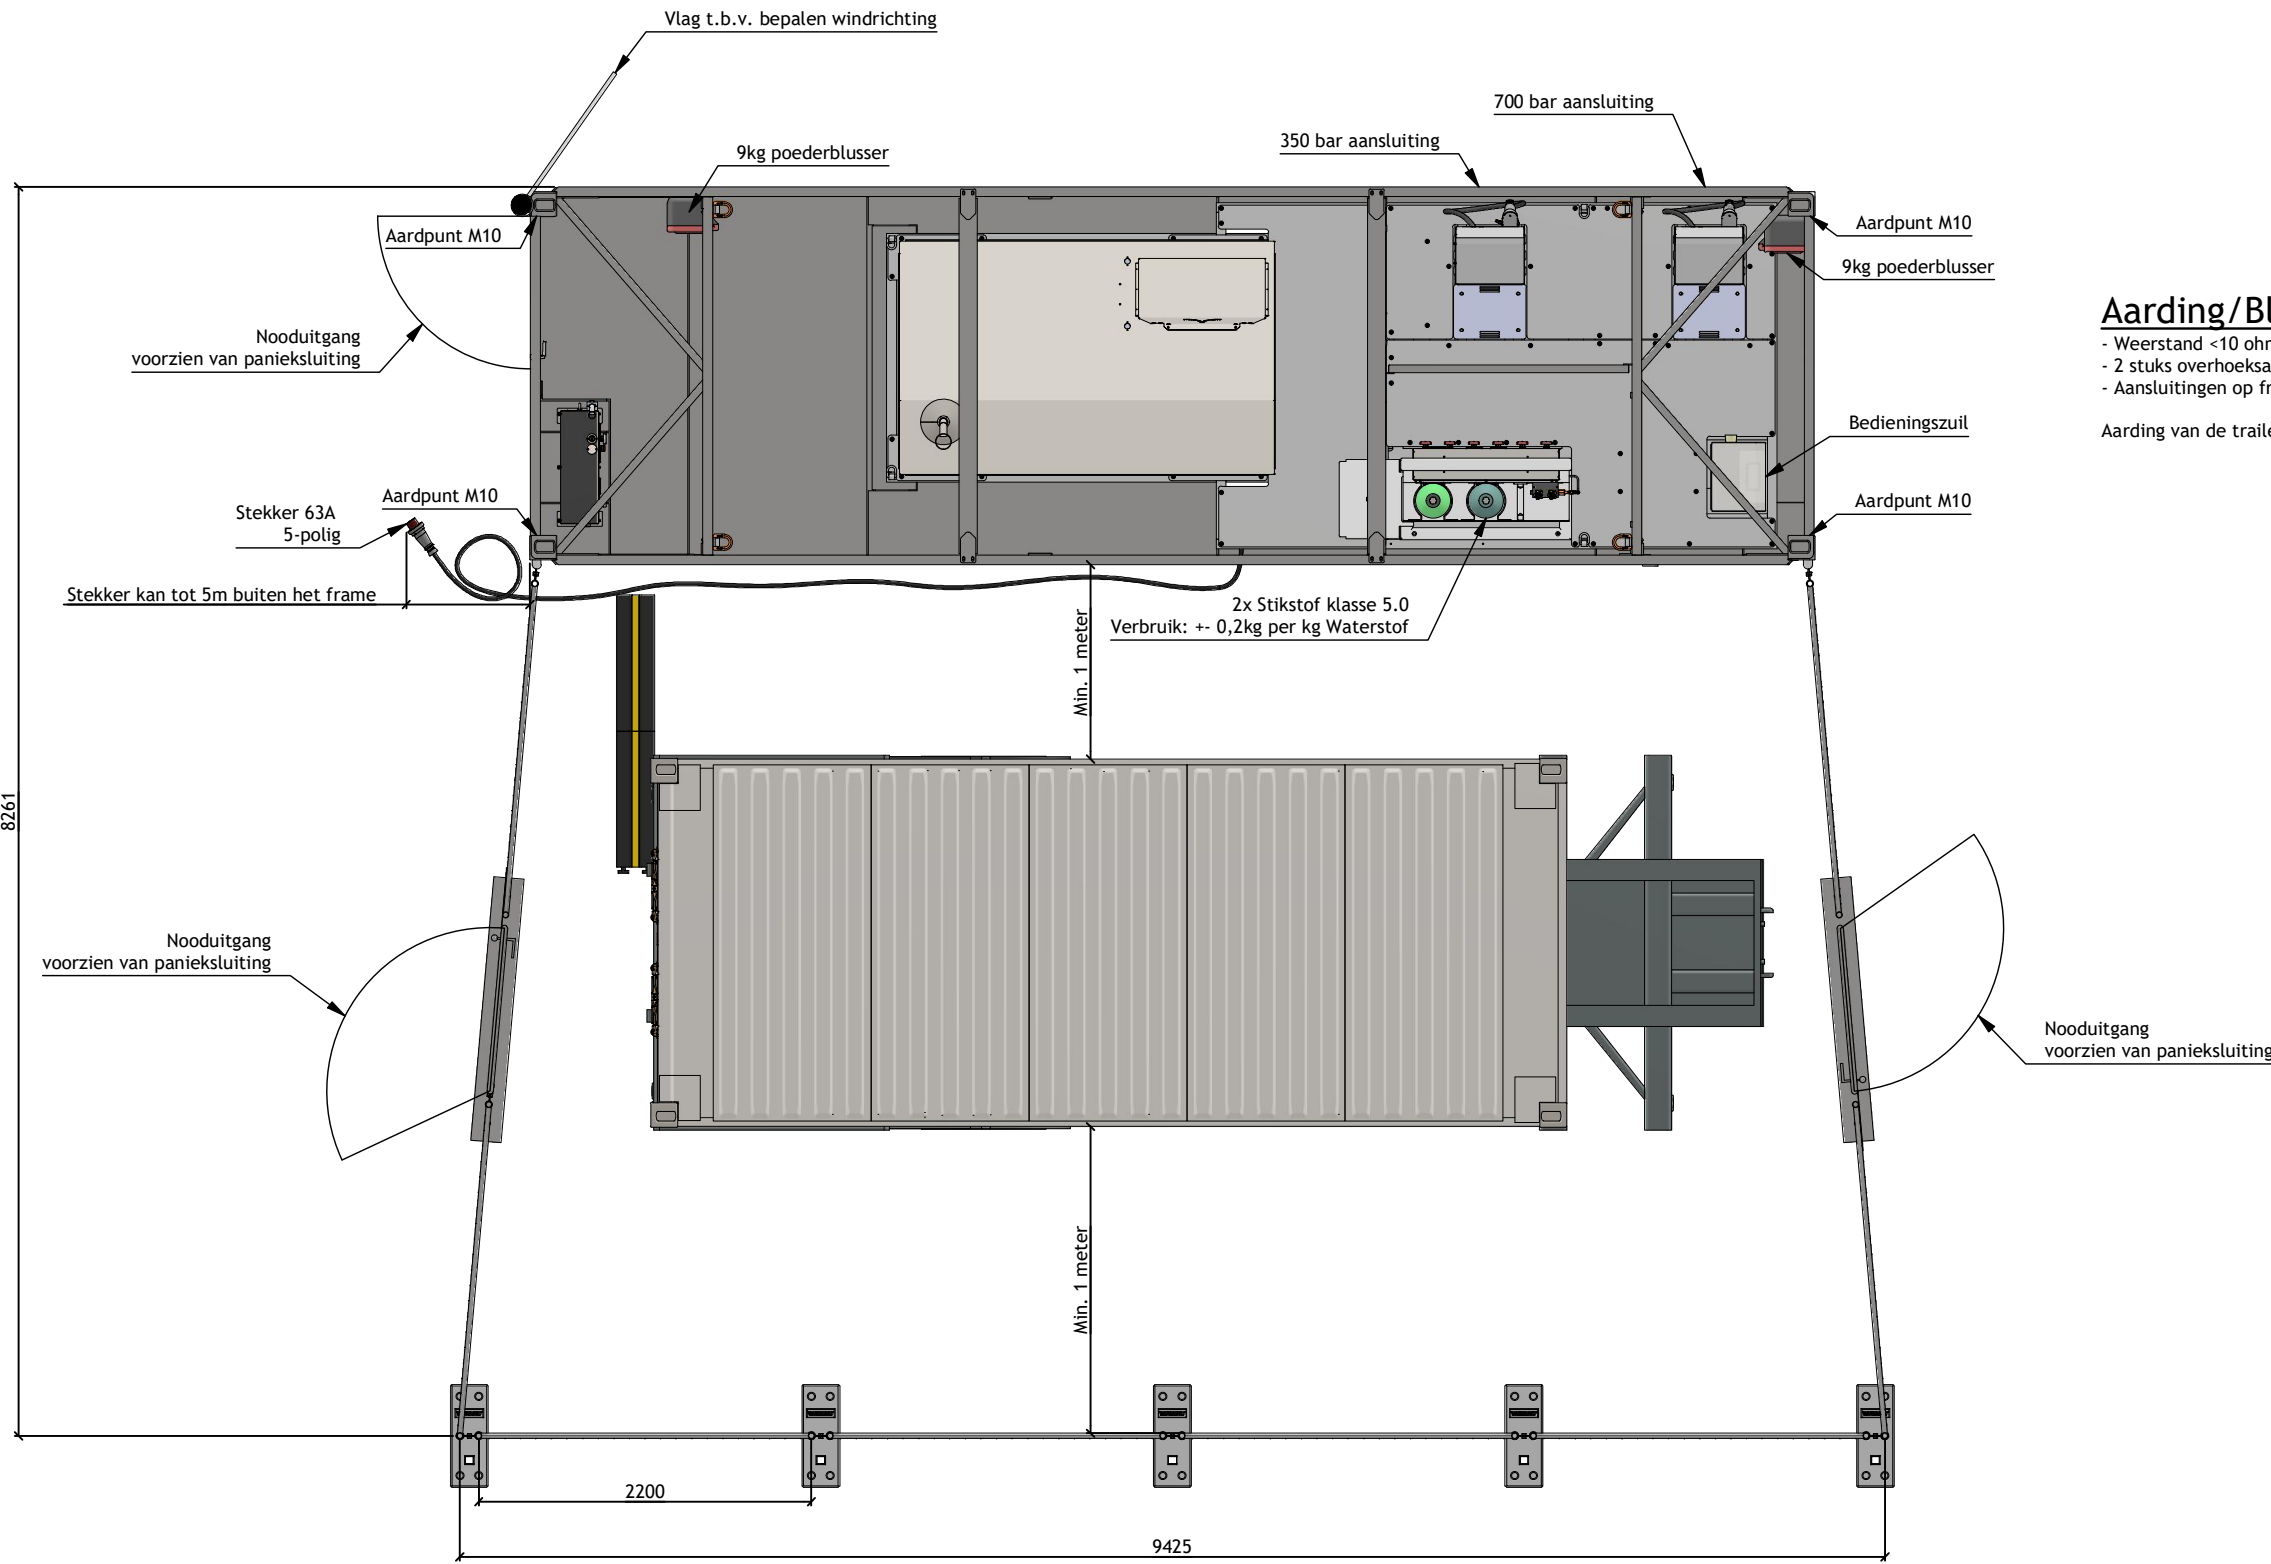

Aarding/Bliksemafleiding

- Weerstand <10 ohm
- 2 stuks overhoekaansbrengen
- Aansluitingen op frame M10

Aarding van de trailer aansluiten op aardpunt op het frame.

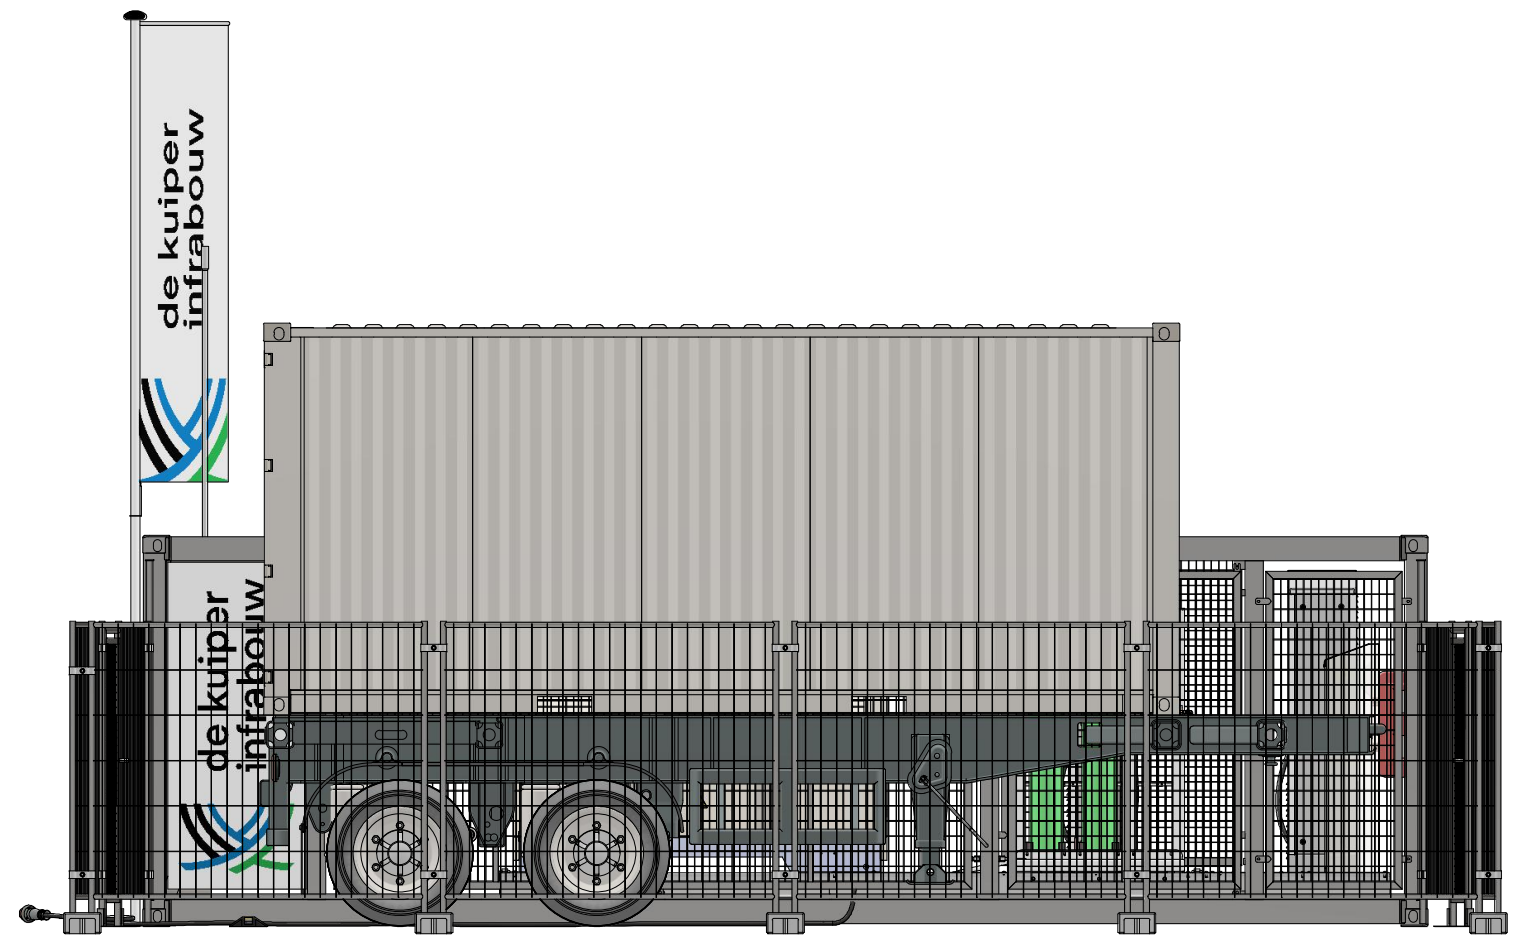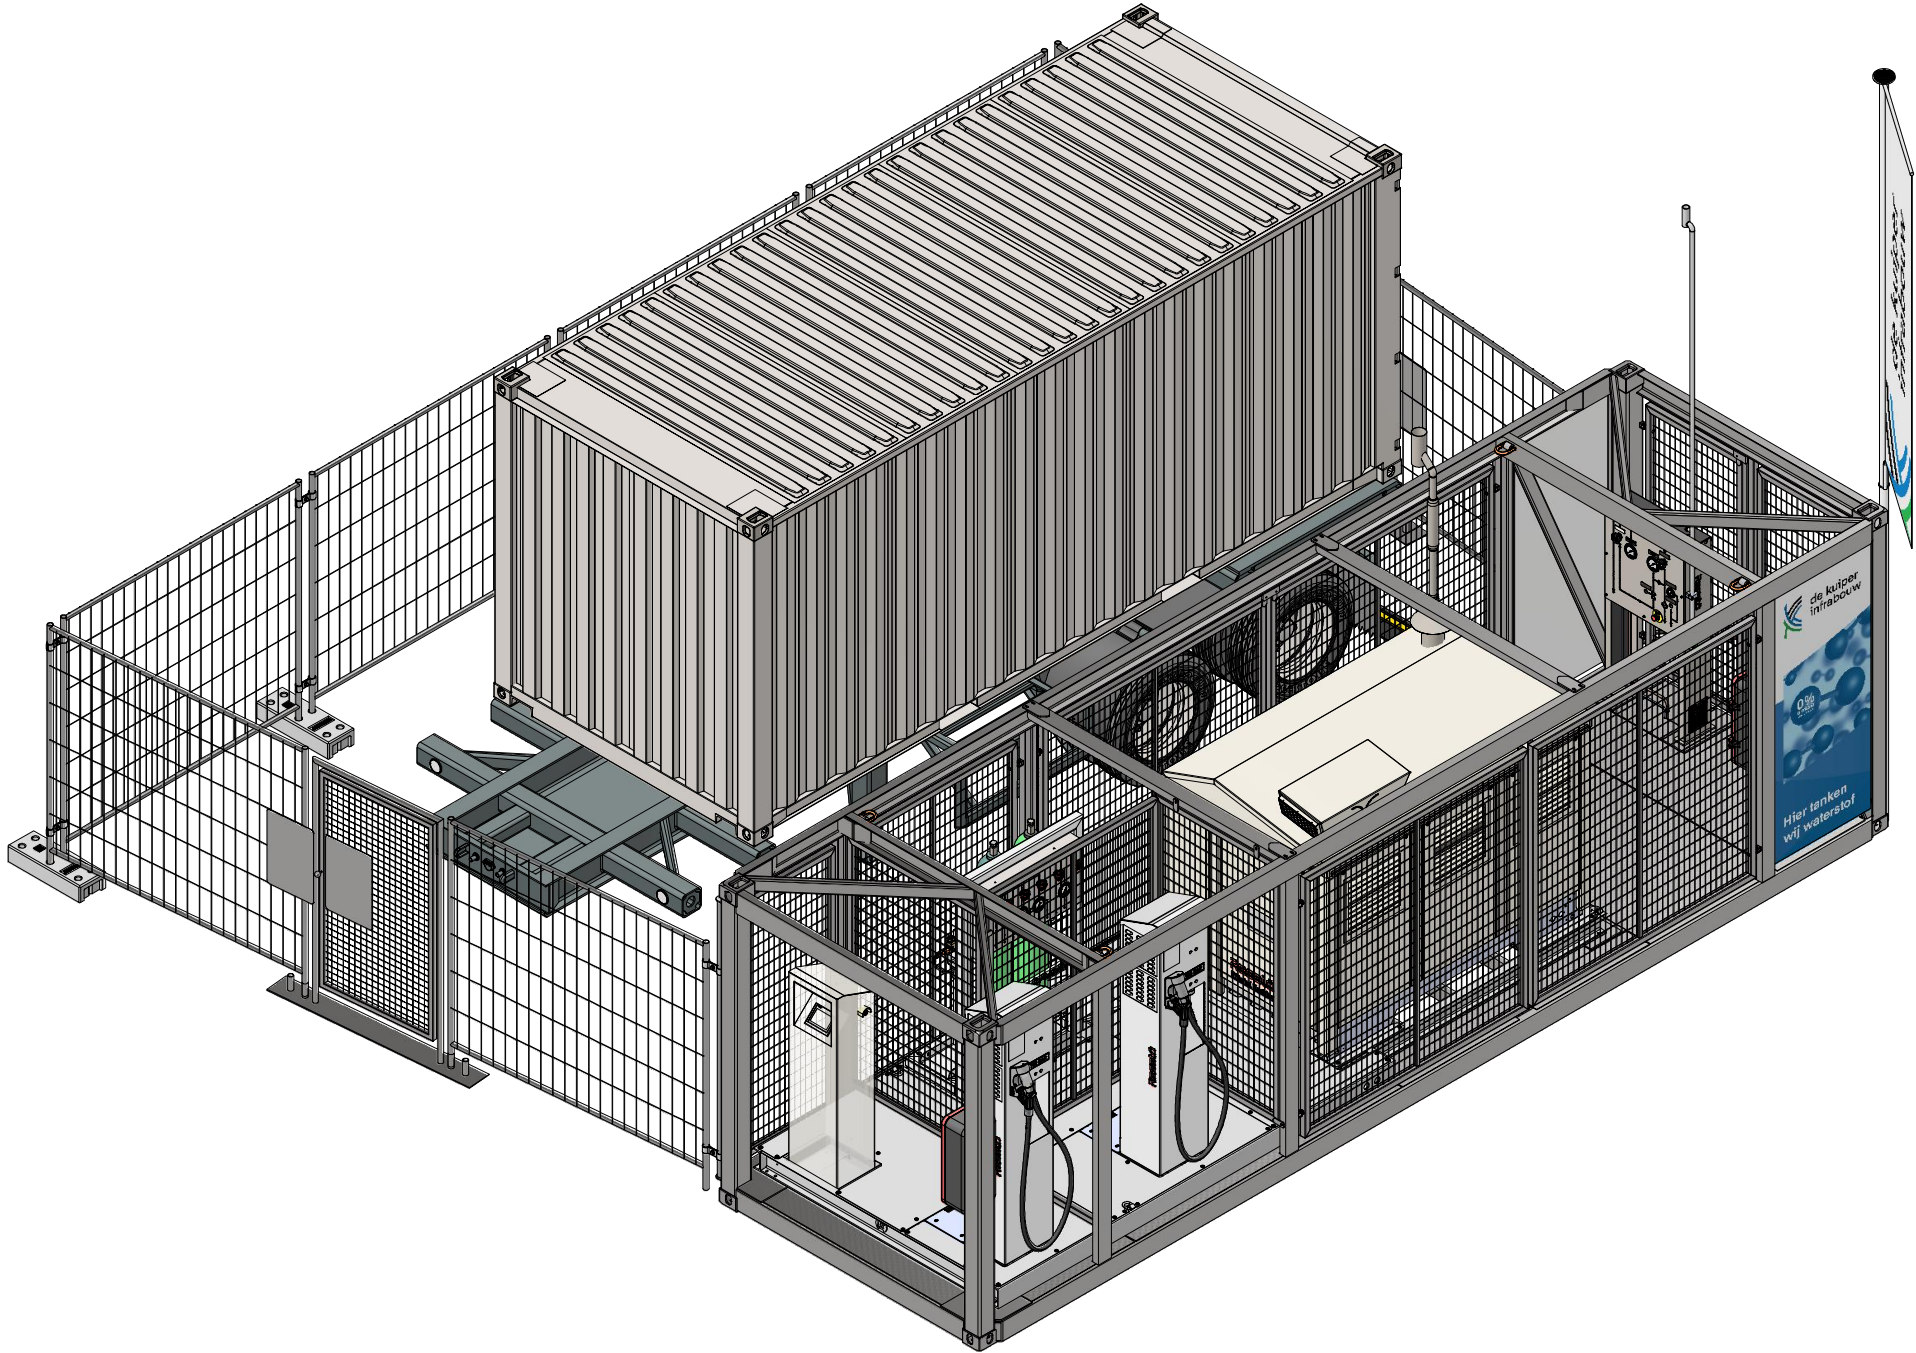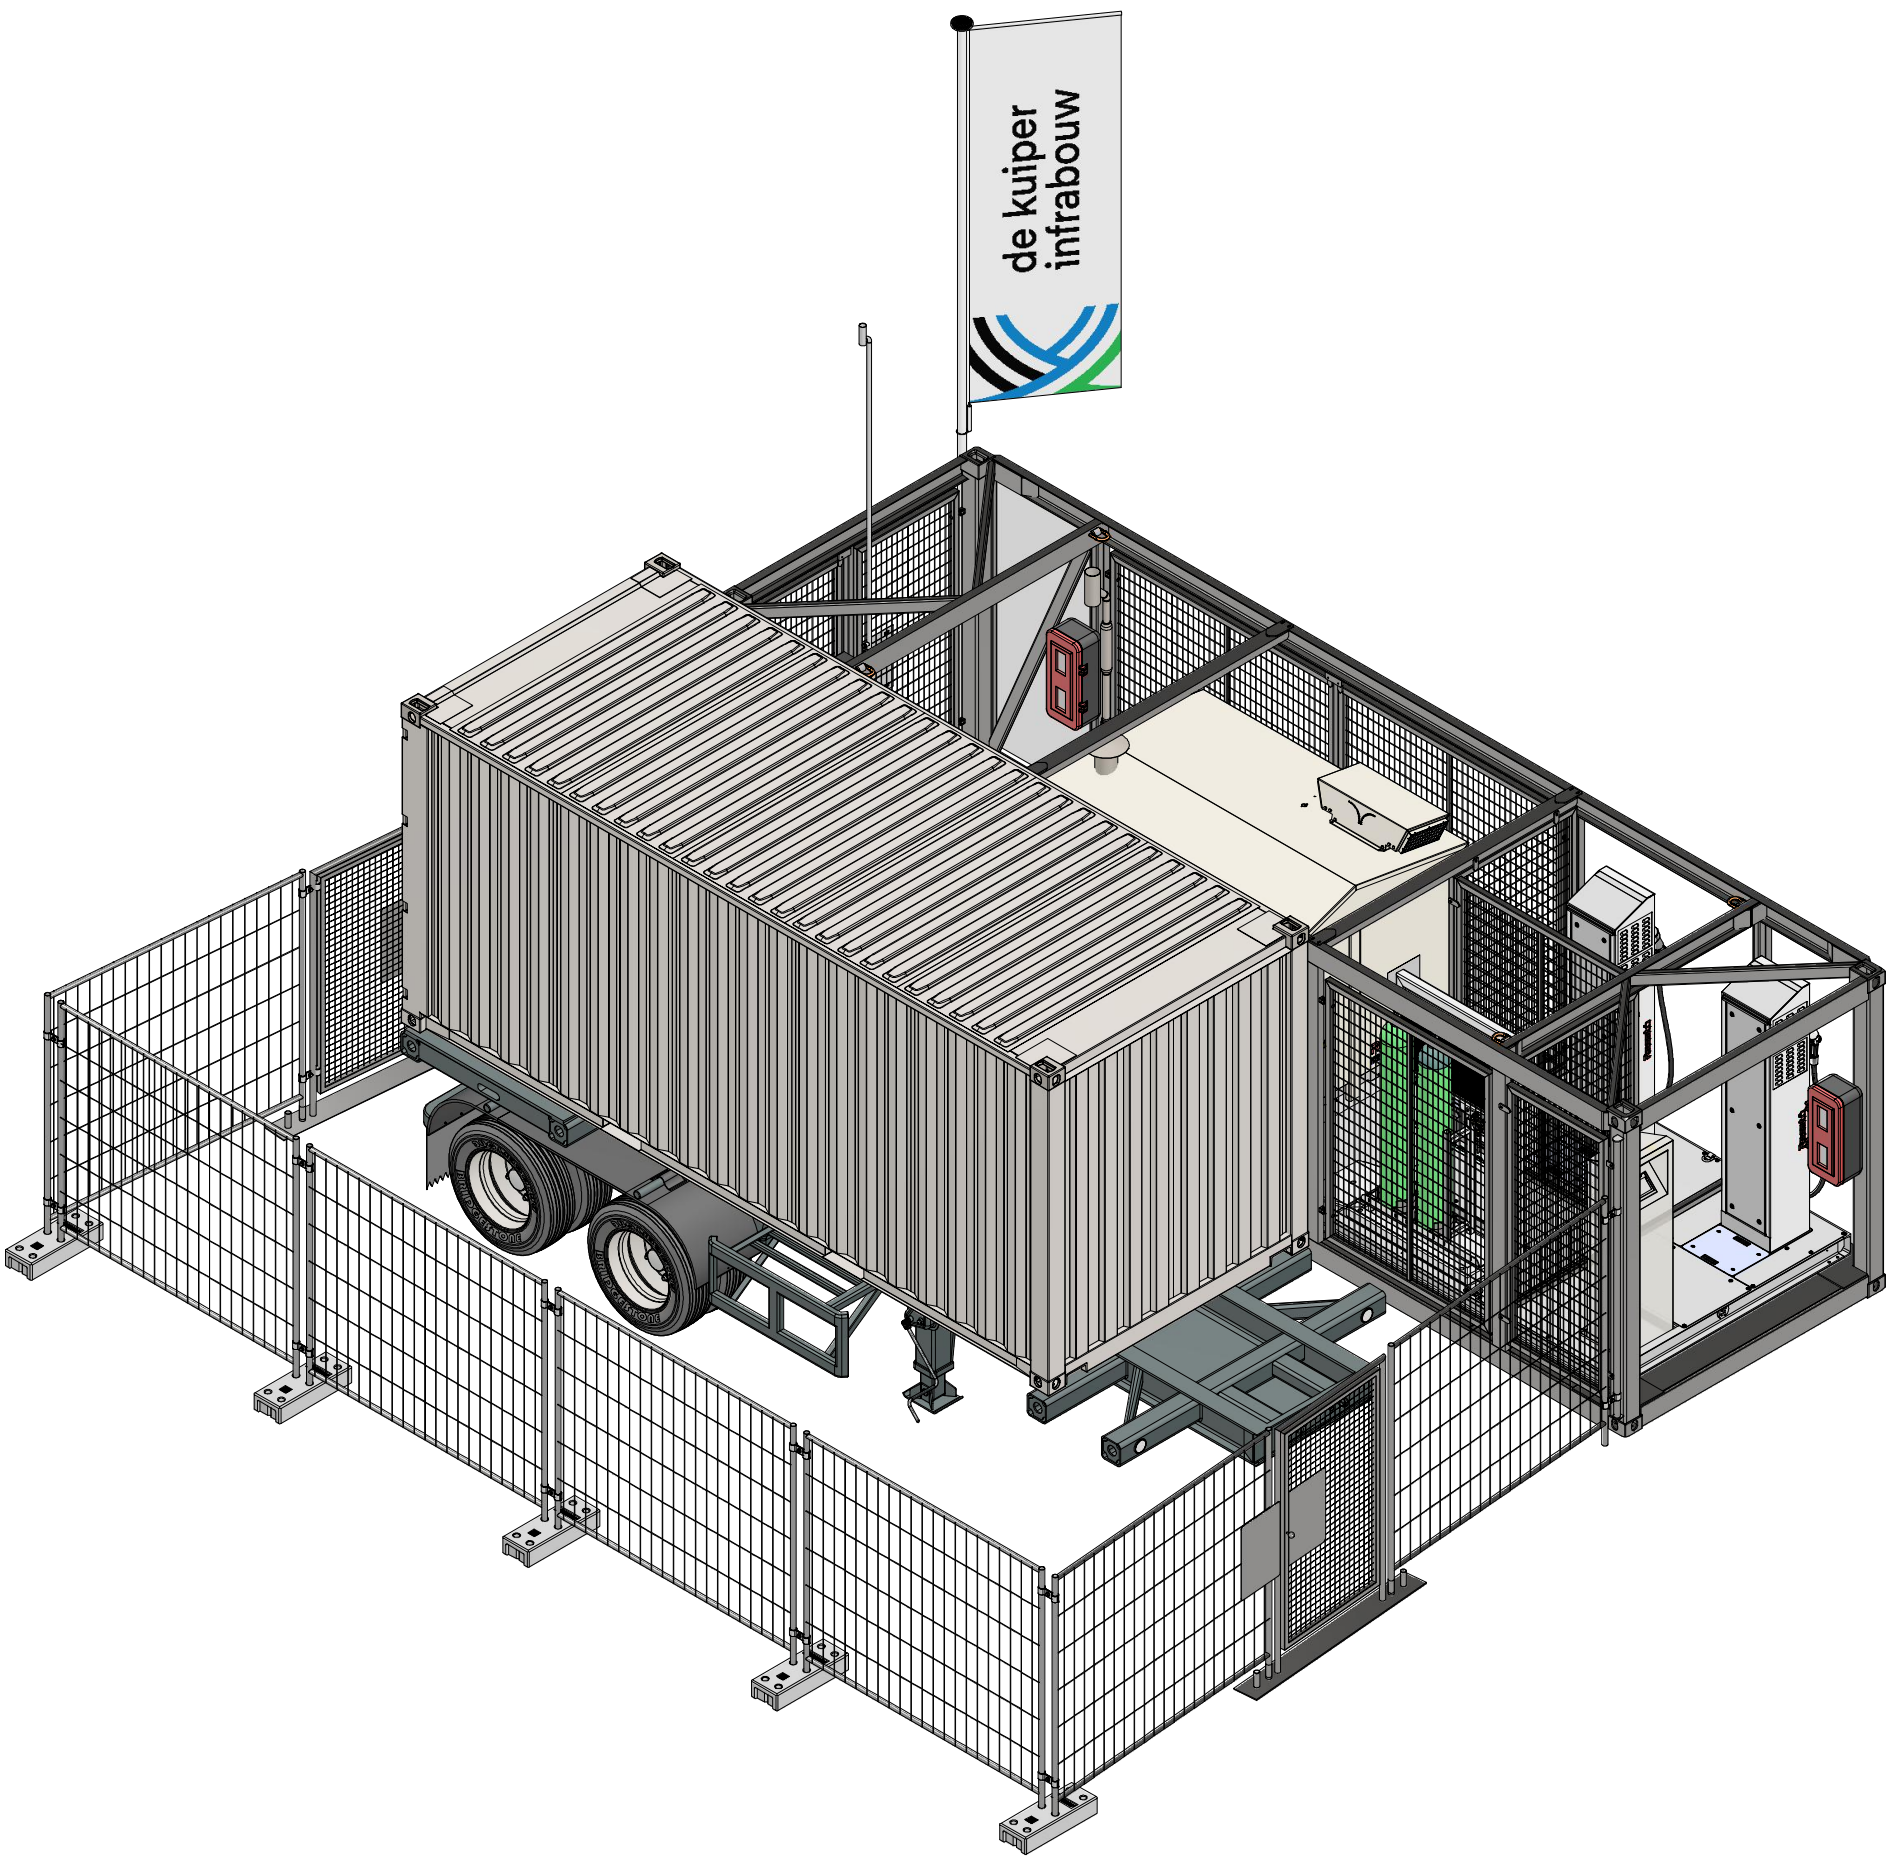

Voedingskabel			
Afmeting kabel	Max. lengte 3% verlies	Max. lengte 4% verlies	Max. lengte 5% verlies
5x10mm ²	48m	64m	87m
5x16mm ²	83m	111m	138m
5x25mm ²	132m	176m	218m
5x35mm ²	182m	243m	302m

Uitgaande van 400V, 63A en ligging bovengronds in openlucht.
Kabel type: Helukabel H07RN-F
Advies is 3% spanningsverlies, volgens NEN 1010 is 5% max. toelaatbaar.

- Opmerkingen:**
- Maten in millimeters
 - Hoogtematen in meters t.o.v. NAP

V01	19-09-2025	Eerste uitgave UO	LdR	WdK
Versie	Datum	Wijziging	Getekend	Gecontroleerd

Opdrachtgever

DKIB

Opdrachtnemer

De Kuiper Infrabouw

Project

Waterstofkraan

Onderdeel

Opstelling vulplaats

Projectnummer:

Waterstof tankset

Schaal:

1 : 50

Tekeningnummer:

T202

Ontwerpfase:

UO

Formaat:

A1

DE KUIPER

INFRABOUW

Wiedhaak 20

3371 XD Hardinveld-Giesendam

085 - 040 97 00

info@dekuiperinfrabouw.nl