



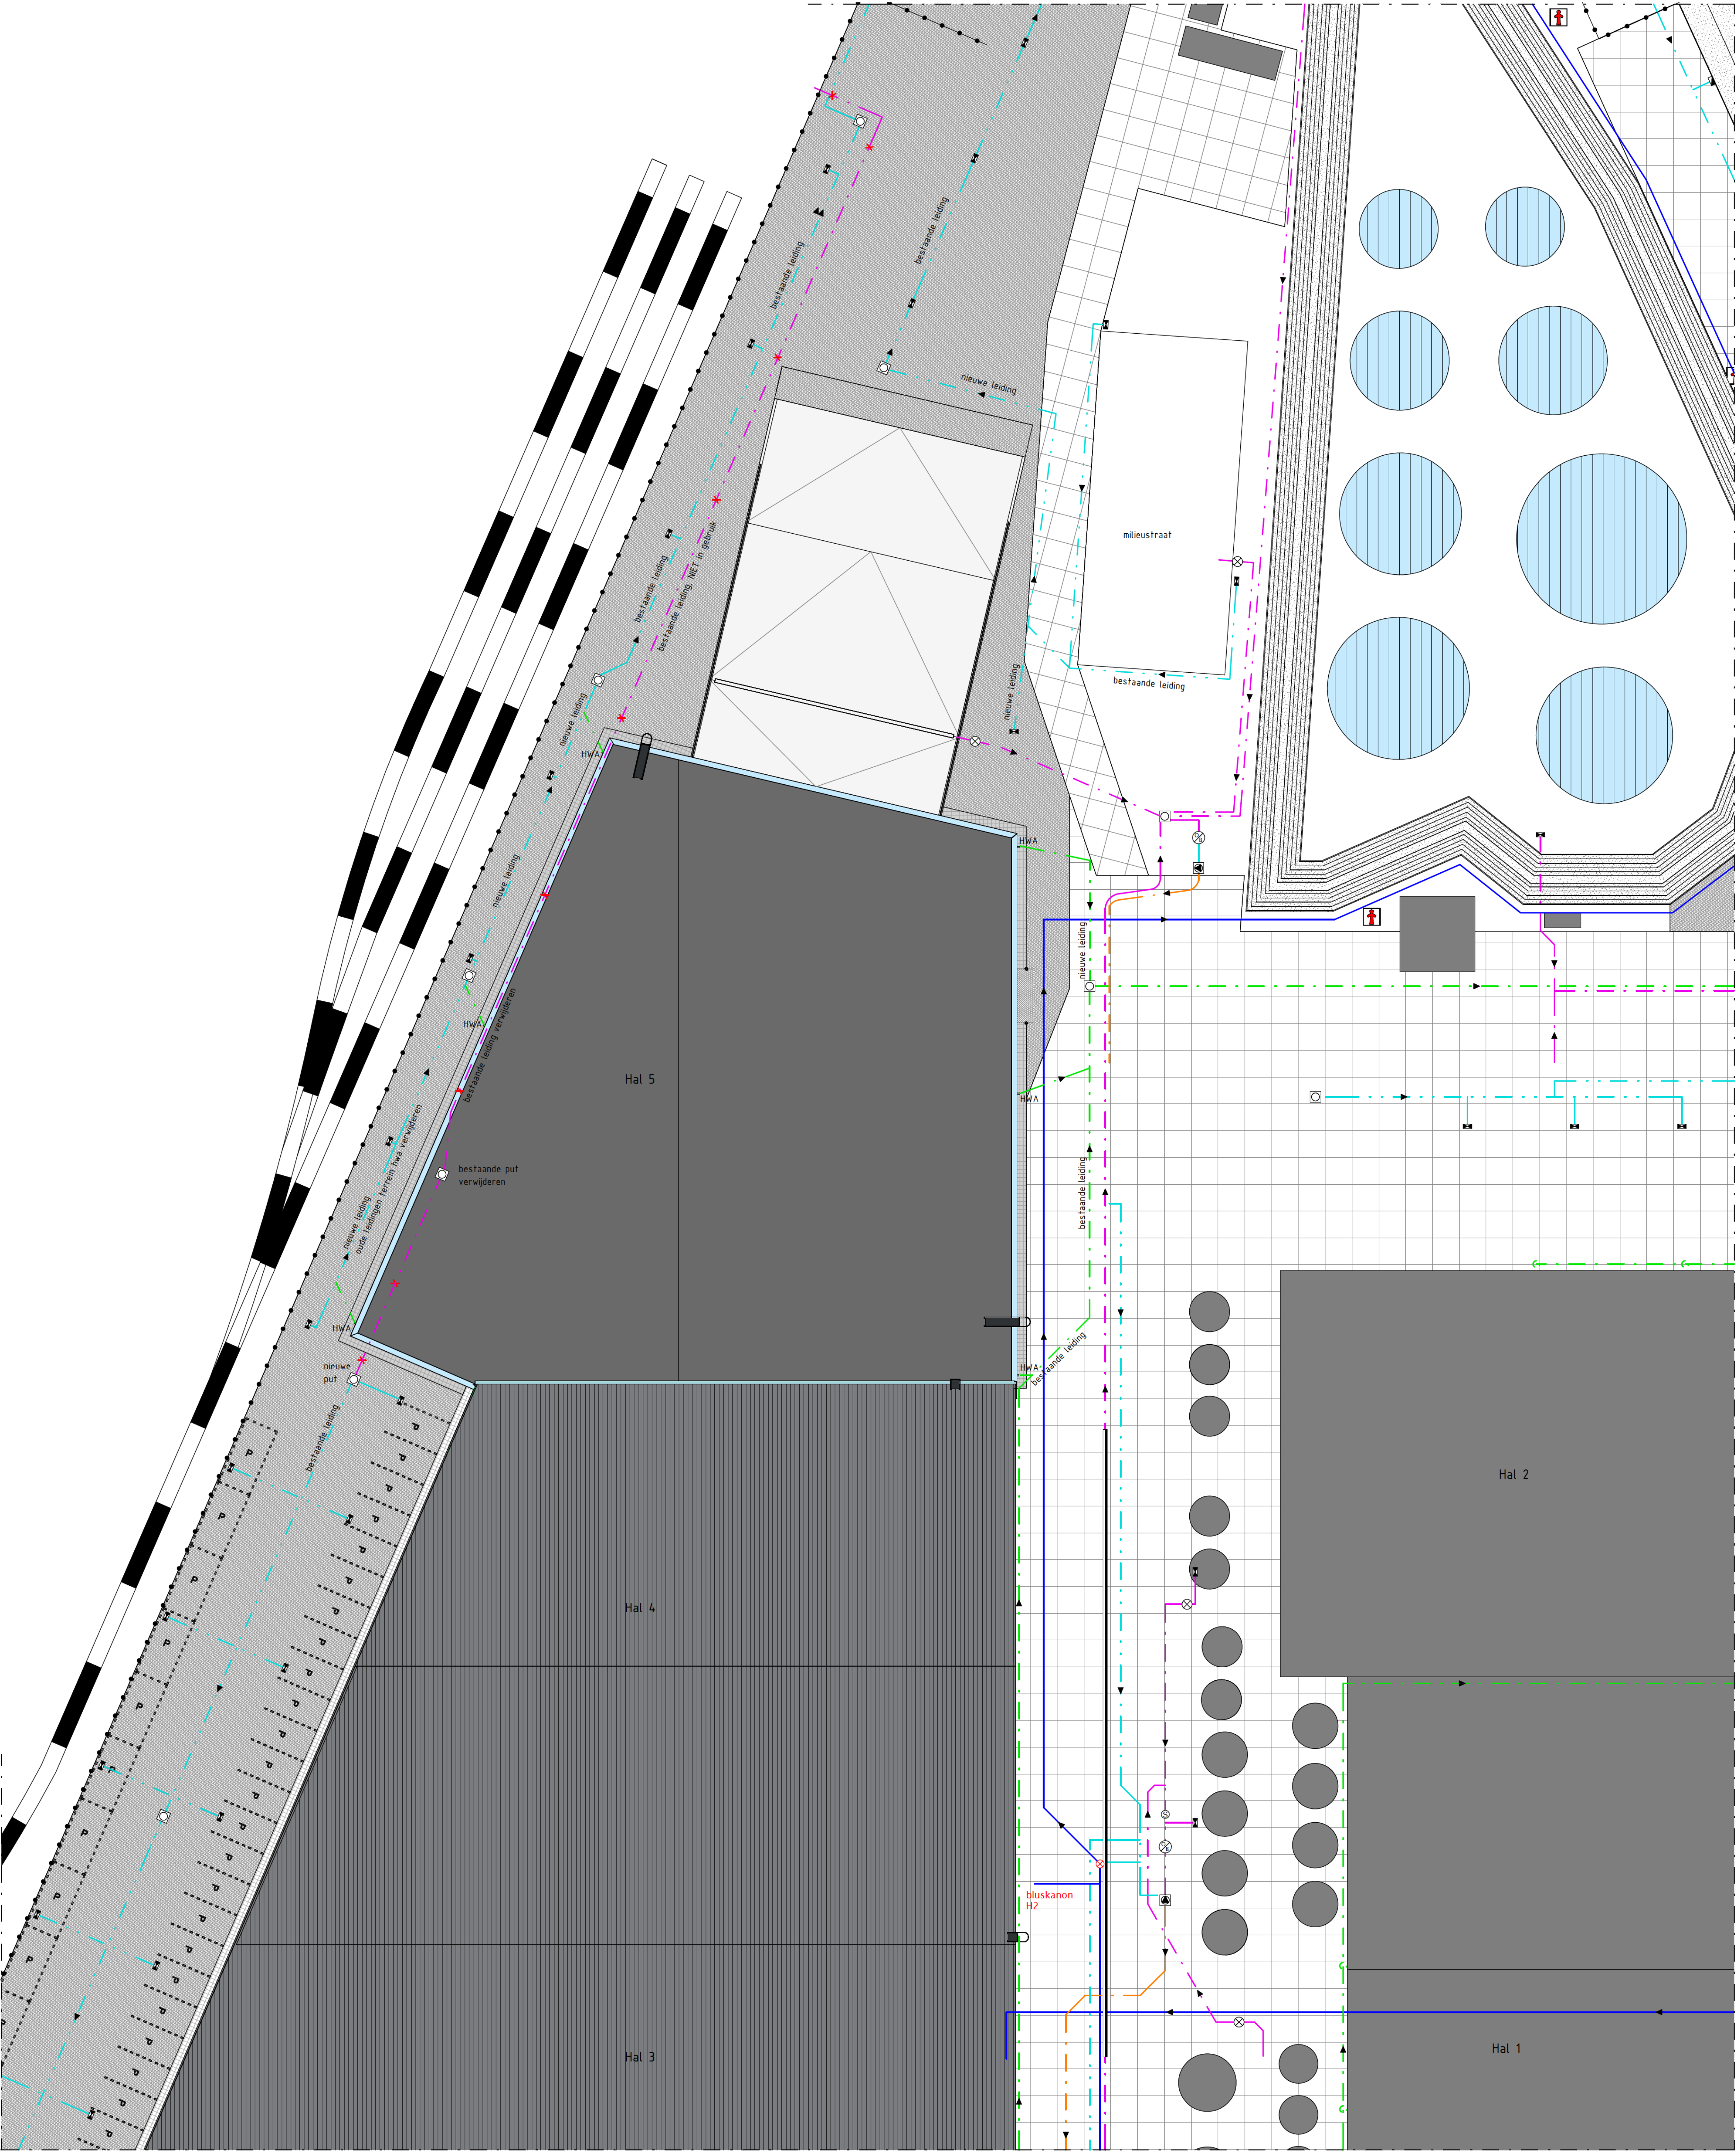

Terreintekening
1 : 200

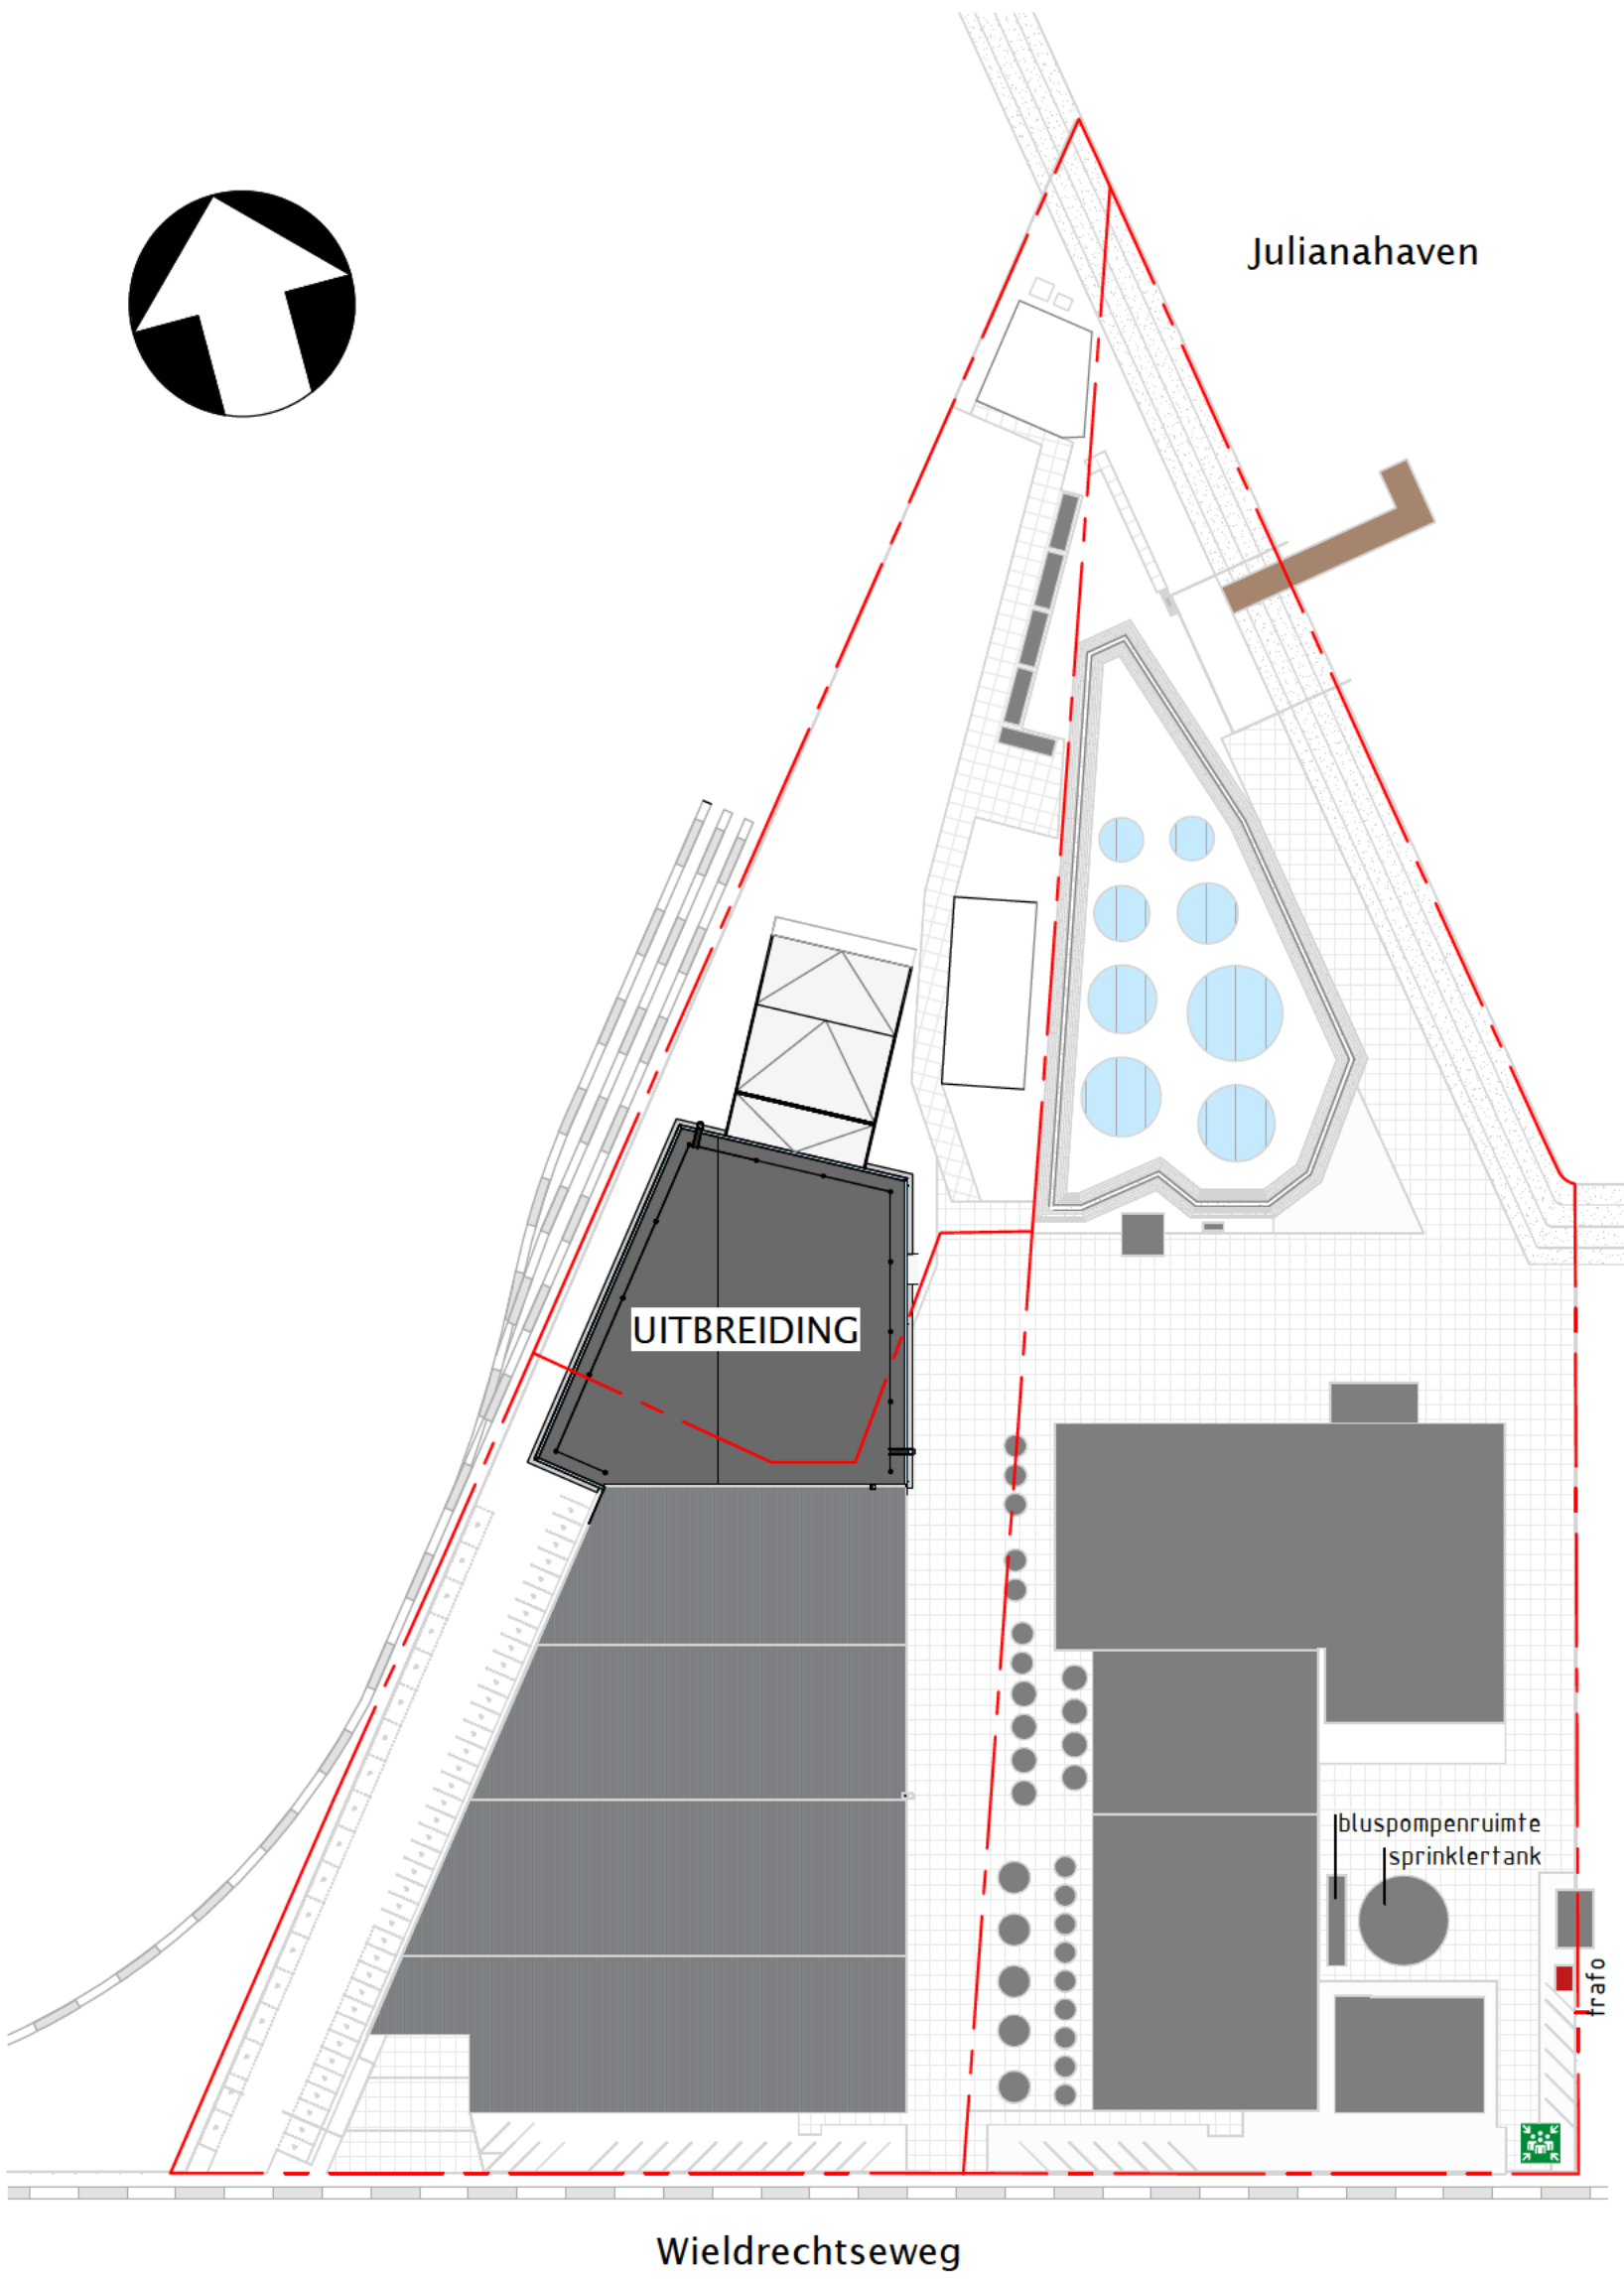

Situatie
1 : 1000
Kadastraal bekend
Gemeente: Dordrecht
sectie: L
nummers: 2731 en 2732

Renvooi

Peil +0 = b.k beton vloer = +3.90 NAP

Rioleringsvoorzieningen

	riolering DWA (schoon)		inspectieput
	riolering DWA (vuilwater)		verzamelput HWA
	riolering RWA (terreinen)		pompput
	riolering HWA (daken)		trottoirkolck
	bluswaterleiding		straatkolck
	stroomrichting riolering		verzamelgoet
	olie- en benzineafscheider		afsluiter terreinriolering
	hydrant 90 m³/h		afsluiter blusleiding
			trekput

A	21-02-2025	Aanvraag omgevingsvergunning	vdr	akb - jpk
0	14-02-2025	Eerste uitgave	vdr	xx - jpk
rev.	datum	omschrijving	getekend	controle - uitgave
Cordeel Nederland B.V. Lindtsedijk 22 - 3336 LE Zwijndrecht Postbus 55 - 3330 AB Zwijndrecht T +31 (0)78 625 51 00 F +31 (0)78 619 42 32 www.cordeel.eu			Deze tekening is vertrouwelijk en mag op geen enkele wijze verspreid of/of anderszins worden gebruikt zonder de schriftelijke toestemming van Cordeel Nederland B.V. This drawing is confidential and may not be reproduced by whatever means and/or distributed without the written consent of Cordeel Nederland B.V.	
opdrachtgever: Ellis Enterprises B.V.			schaal: 1:200, 1:1000 formaat: A0	
project: Uitbreiding magazijn, te Dordrecht			OMGEVINGSVERGUNNING	
onderdeel: Terreintekening en situatie			DEFINITIEF ONTWERP	
			projectnr.: 240003 tekeningnr.: B-104	