


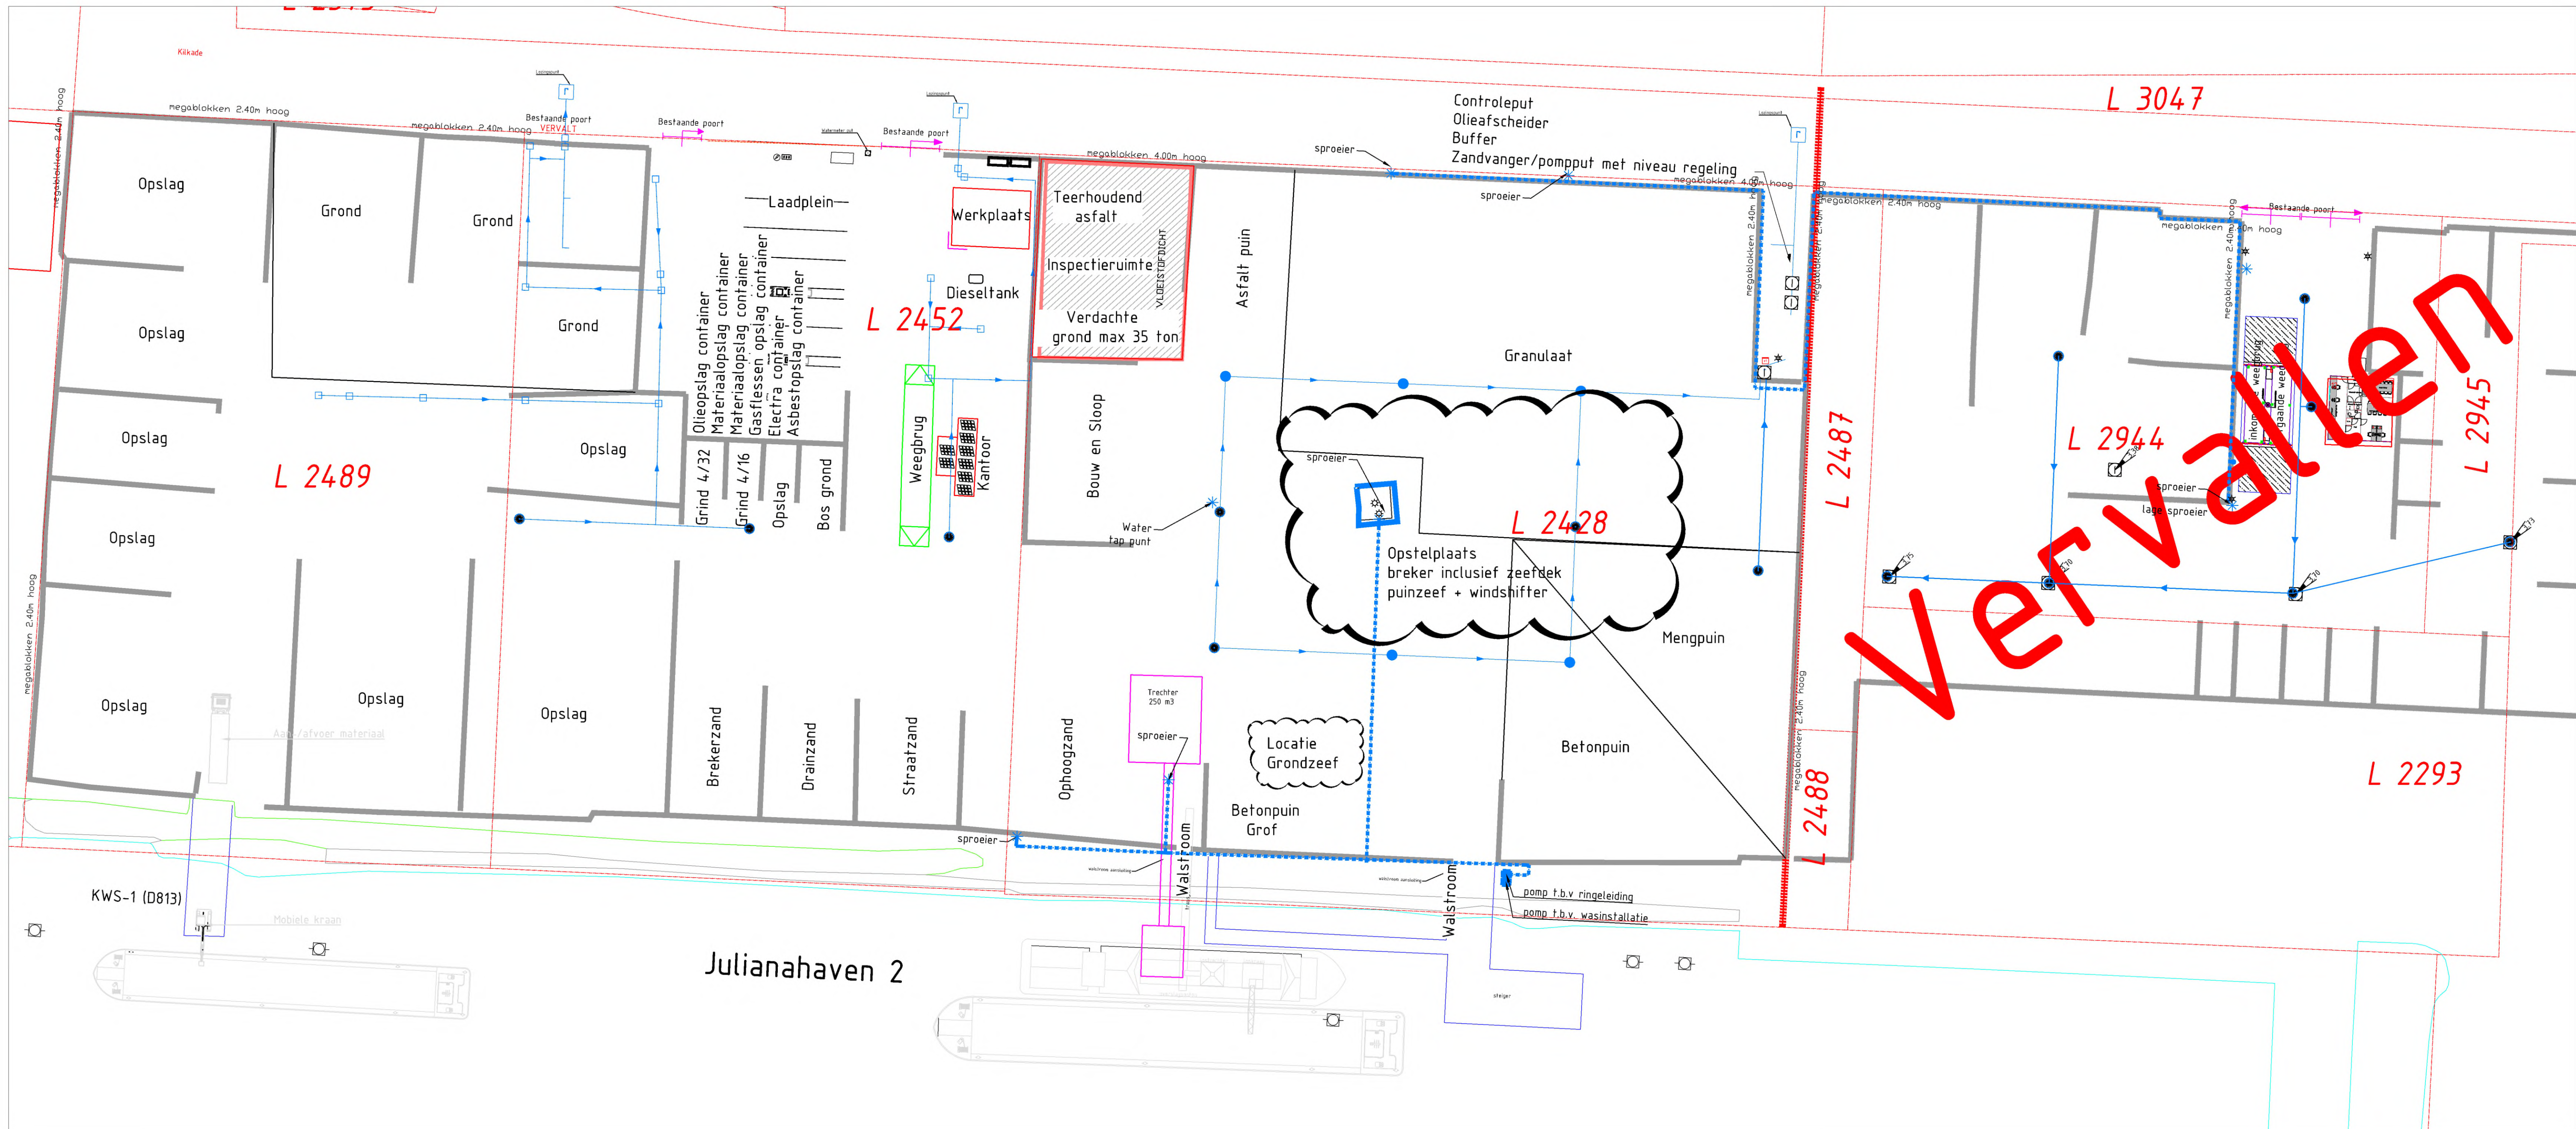

Julianahaven 2

Situatie
Schaal 1:500

OPMERKINGEN						
Vakindeling doormiddel van verplaatsbare stapelblokken in te richten afhankelijk van vraag en aanbod.						
5.0	Vakindeling voor grond aangepast	23-03-2026	SS2*			
4.0	locatie breker en grondzeef toegevoegd	06-11-2025	SS2*			
3.0	Lozingspuitten en kadaster grenzen toegevoegd.	03-11-2025	SS2*			
2.0	Opmerkingen verwerkt	27-10-2025	SS2*			
1.0	Basisstekening	24-10-2025	SS2*			
Versie	Wijzigingen	Datum	Tekenaar			
Project			SS2*			
Herinrichting Julianahaven			Gezien			
Omschrijving			SS2*			
Vakindeling gelabeld			Projectleider			
			SS2*			
			Directeur			
			SS2*			
 een VolkerWessels onderneming		Opdrachtgever Julianahaven				
Status DEFINITIEF		Akkoord opdrachtgever Par. d.d.				
Versie 5.0		In 1 bladen, bladnr. 1				
Tek.nr. Julianahaven-903		Formaat A1 Schaal 1500				