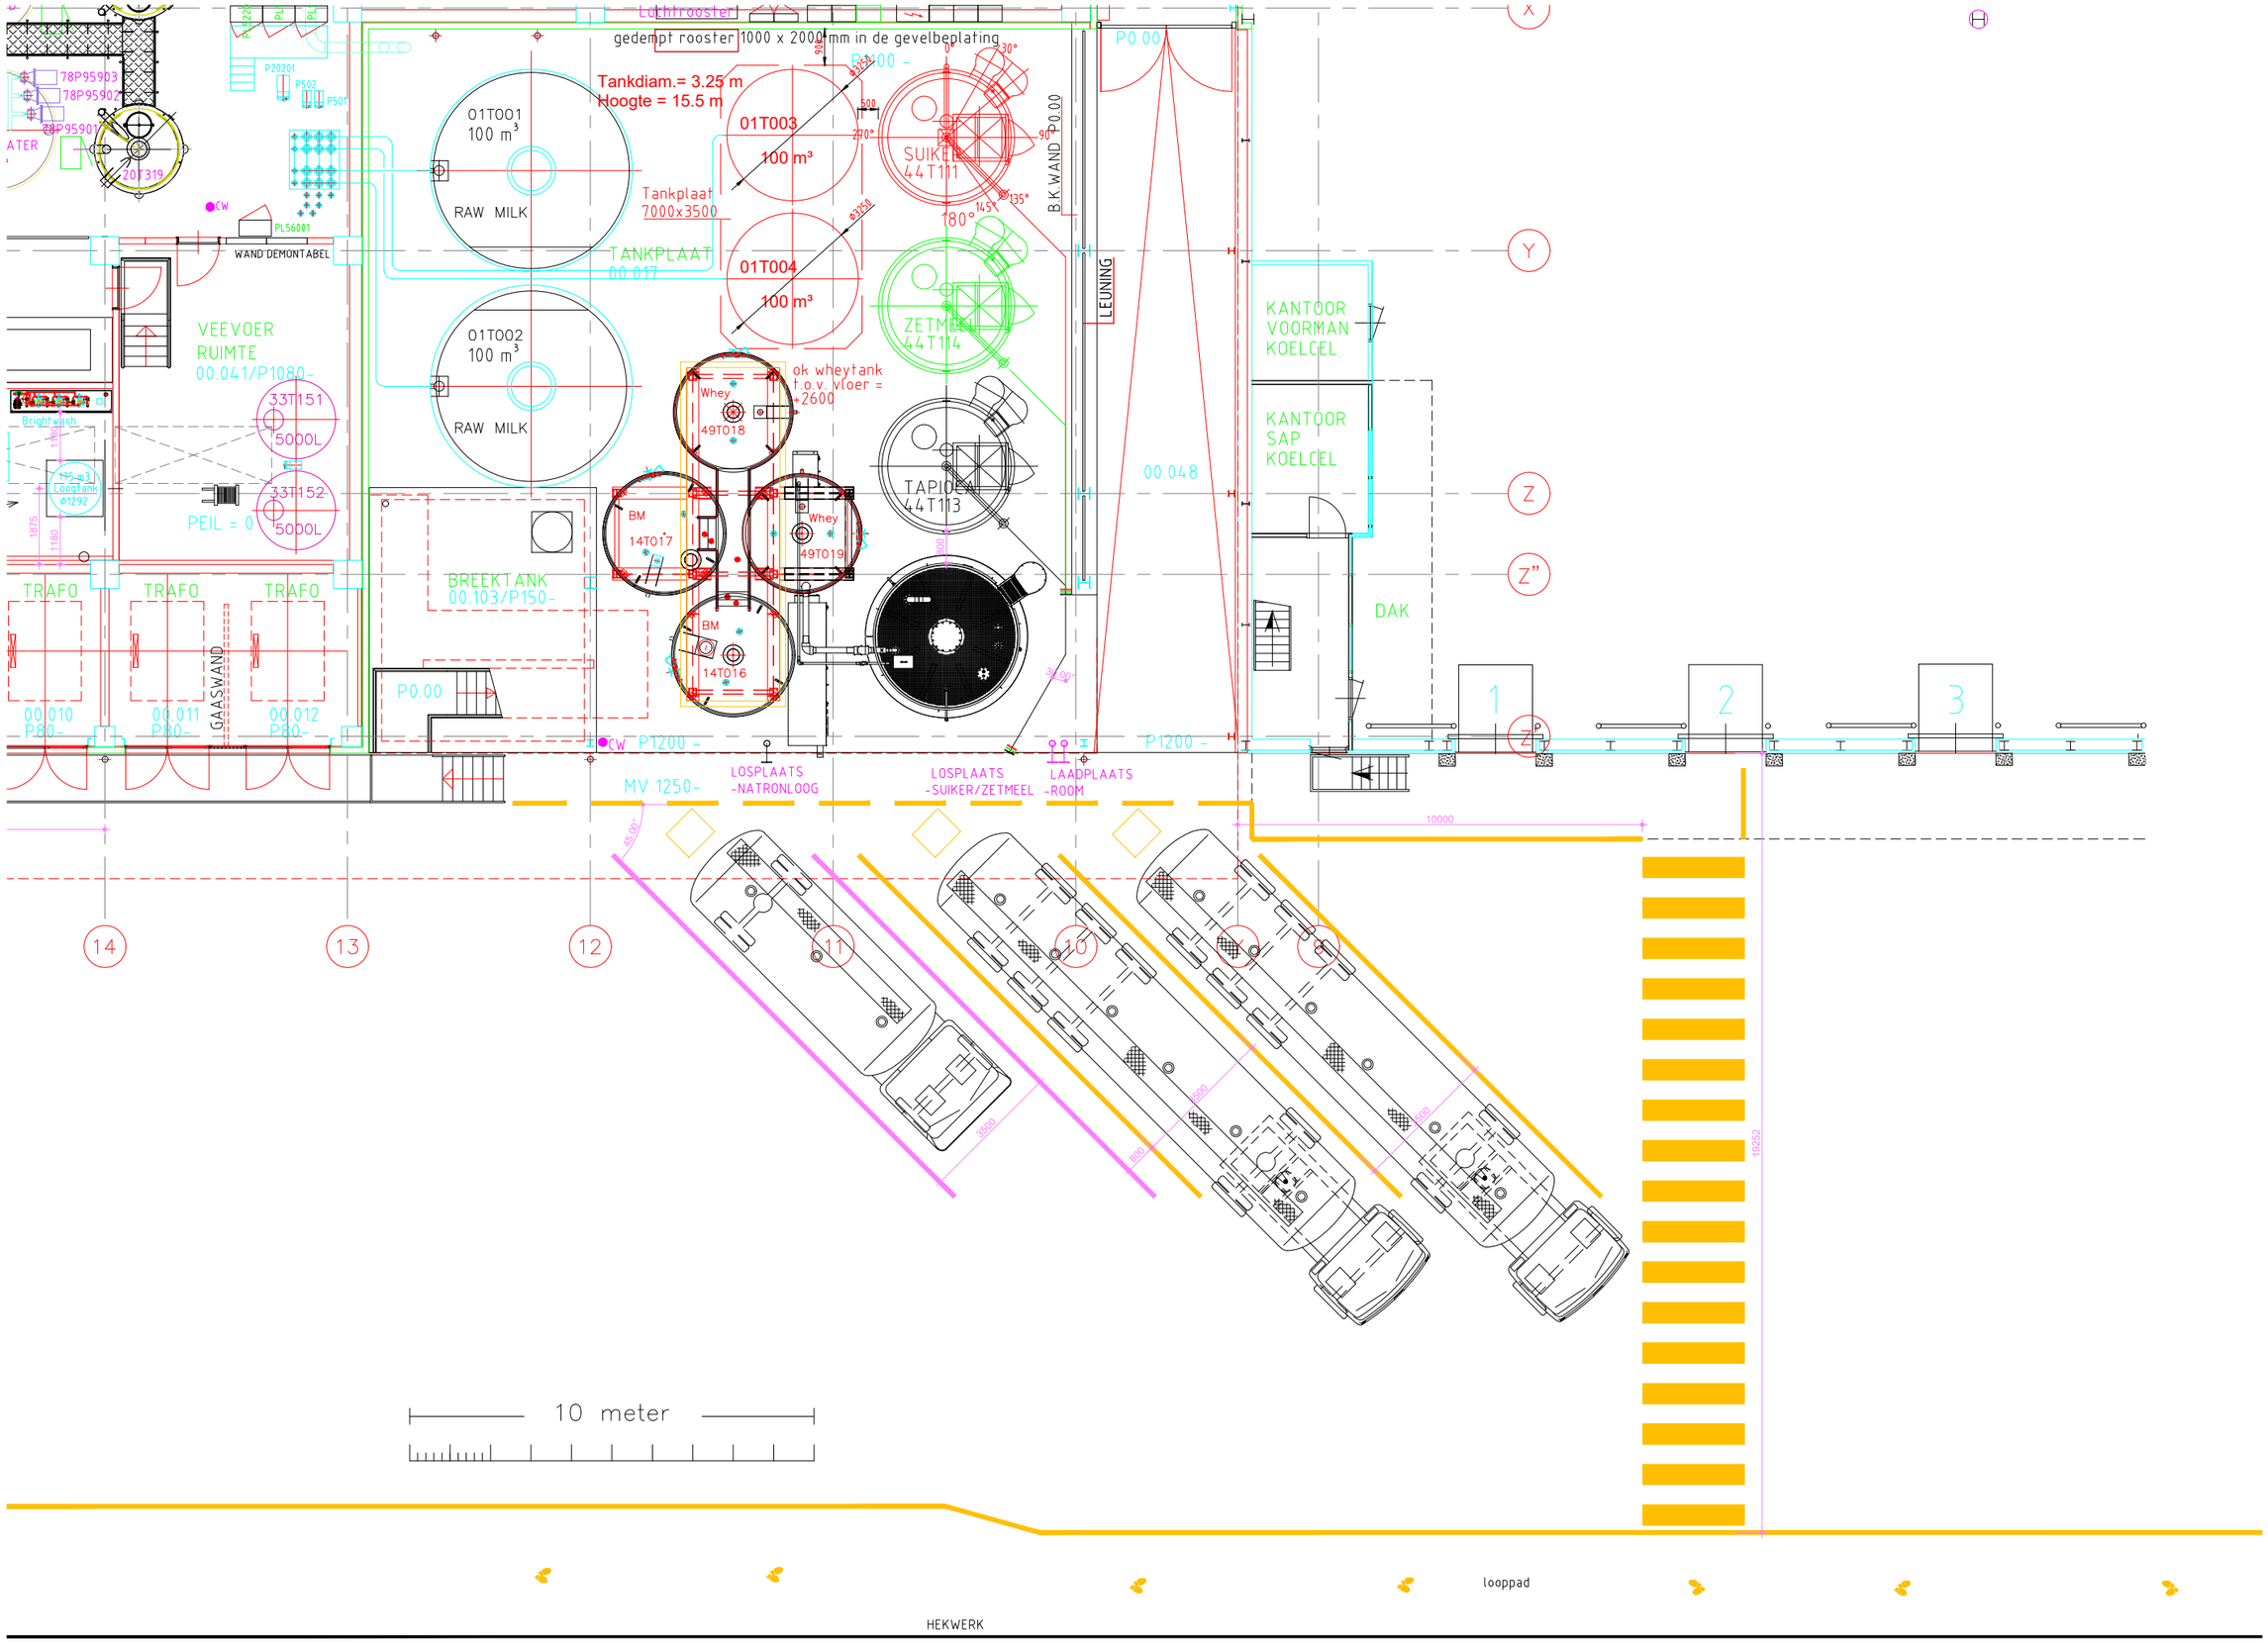
Luchtrooster
gedempt rooster 1000 x 2000 mm in de gevelbeplating
Tankdiam.= 3.25 m
Hoogte = 15.5 m
01T001
100 m³
RAW MILK
01T002
100 m³
RAW MILK
01T003
100 m³
01T004
100 m³
Tankplaat
7000x3500
TANKPLAAT
00.017
SUIKER
44T111
ZETMEEL
44T114
TAPIOCA
44T113
B.K.WAND
LEUNING
P0.00
00.048
KANTOOR
VOORMAN
KOELCEL
KANTOOR
SAP
KOELCEL
DAK
VEEVOER
RUIMTE
00.041/P1080-
33T151
5000L
33T152
5000L
PEIL = 0
WAND DEMONTABEL
Brightwash
Loogtank
Ø1292
TRAFO
TRAFO
TRAFO
00.010
P80-
00.011
P80-
00.012
P80-
GAASWAND
BREEKTANK
00.103/P150-
ok wheytank
t.o.v. vloer =
+2600
Whey
49T018
Whey
49T019
BM
14T017
BM
14T016
P1200 -
MV 1250-
LOSPLAATS
-NATRONLOOG
LOSPLAATS
-SUIKER/ZETMEEL
LAADPLAATS
-ROOM
10000
19252
14
13
12
11
10
9
8
1
2
3
10 meter
looppad
HEKWERK