



Datum : 26 oktober 2021
Kenmerk : AO/401520/25 oktober 2021
Onderwerp : Aanvullend bodemonderzoek Wieldrechtse Zeedijk 2a Dordrecht

AFZENDER: Buro Antares b.v., Aventurijn 600, NL-3316 LB DORDRECHT, Postbus 3073, NL-3301 DB DORDRECHT

Hoveniersbedrijf Baan Hofman
T.a.v. 5.1.2.e
Ambachtstraat 7, 3319 CA Dordrecht

Behandeld door: 5.1.2.e Telefoonnummer: 5.1.2.e Email: 5.1.2.e@buroantares.nl

Geachte 5.1.2.e

Naar aanleiding van uw verzoek is een aanvullend bodemonderzoek uitgevoerd aan de Wieldrechtse Zeedijk 2a te Dordrecht.

Ter plaatse is door Milon b.v. een verkennend bodemonderzoek uitgevoerd (rapportage kenm.20201529-2 d.d. 2 december 2020). Ter plaatse van de noordoosthoek van het terrein is lokaal een asbestnest in de grond vastgesteld. Dit is blijkens de rapportage van Milon verwijderd door de opdrachtgever. Ten aanzien van de algemene bodemkwaliteit zijn op het terrein alleen enkele lichte verontreinigingen vastgesteld met zware metalen in grond- en grondwater.

In verband met opmerkingen van de Omgevingsdienst Zuid-Holland Zuid heeft de opdrachtgever verzocht aanvullend onderzoek uit te voeren naar de volgende aspecten:

- A. Vaststellen bodemkwaliteit ten aanzien van asbest in de bodem onder de dakrand van een schuur in de noordwesthoek van het terrein;
- B. Vaststellen kwaliteit ten aanzien van asbest van het puinpad in het verlengde van de oostzijde van de afrit van de Wieldrechtse Zeedijk
- C. Verifiëren bodemkwaliteit overig terrein in verband met de vroegere aanwezigheid van een boomgaard op de locatie

Uitvoering onderzoek

Het veldwerk is op 15 oktober 2021 uitgevoerd onder procescertificaat BRL SIKB 2000 versie 6 d.d. 01-02-2018, SIKB-protocol 2001, versie 6 d.d. 01-02-2018) en BRL2018 versie 6 d.d. 01-02-2018, door de hiervoor gekwalificeerde medewerker 5.1.2.e van Buro Antares B.V.

Ad A. Onder de golfplaten dakrand (lengte ca. 7 meter) is een asfaltverharding aanwezig. In het asfalt zijn twee gaten gemaakt (ca. 40x40 cm). Hierin zijn proefgaten gemaakt van 30x30x50 cm.

In de bodem is een zeer lichte puinbijmenging vastgesteld. Er is geen specifiek asbestverdacht materiaal aangetroffen. Van de bovenste bodemlaag van 10 cm. is een veldmengmonster samengesteld (2 maal 10 grepen van 0,5 kg). Het veldmengmonster 1(0-10) is geanalyseerd op asbest in grond. In de grond is geen asbest geconstateerd (zie analysesresultaten bijlage 4).



Datum : 26 oktober 2021
Kenmerk : EG/401520/Versie 01
Onderwerp : Aanvullend bodemonderzoek Wieldrechtse Zeedijk 2a Dordrecht
Pagina : 2 van 2

Ad B. Ter plaatse van het puinpad zijn vijf proefgaten gemaakt van 30x30x50 cm. Er is bij uitvoering van het veldwerk geen specifiek asbestverdacht materiaal aangetroffen. Het puinpad bestaat voor circa 50% uit grind. De puin/grindlaag heeft een dikte van 30 cm. Een veldmengmonster van de puin/grindlaag (5 maal 10 grepen van 0,5 kg) is geanalyseerd op asbest in puin. In het mengmonster 2 (0-30) is geen asbest vastgesteld (zie analyseresultaten bijlage 4).

Ad C. Verspreid over het terrein zijn 5 grondmonsters genomen van de bovenlaag (0-0.5m-mv). Voorts zijn twee grondwatermonsters genomen uit nog aanwezige en goed bevonden peilbuizen (uit het onderzoek van Milon). Eén grondmengmonster en twee grondwatermonsters zijn geanalyseerd op organochloorbestrijdingsmiddelen (OCB).

Blijkens de analyseresultaten is in het grondmengmonster van de bovengrond 101-105 (0-50) het gehalte aan DDE licht verhoogd ten opzichte van de achtergrondwaarde. De toetsingswaarde ten behoeve van nader onderzoek (helft van de som van achtergrond- en interventiewaarde) wordt niet benaderd. De gehalten van de overige geanalyseerde OCB's zijn niet verhoogd ten opzichte van de achtergrondwaarden.

In de grondwatermonsters zijn geen gehalten aan OCB's vastgesteld boven de streefwaarden. (zie analyseresultaten bijlagen 3 en 4).

Conclusie.

Op basis van de bevindingen uit het onderhavige bodemonderzoek wordt geconcludeerd dat het puinpad als niet asbestverdacht beschouwd kan worden. Tevens is er geen verontreiniging met asbest vastgesteld ter plaatse van de druppelzone onder de dakgoot van de schuur in de noordwesthoek van het terrein.

De grond op het terrein is (zeer) licht verontreinigd met DDE. Aanvullend onderzoek wordt niet noodzakelijk geacht. Het grondwater ter plaatse is niet verontreinigd met organochloorbestrijdingsmiddelen.

Wij vertrouwen er op u hiermede voldoende geïnformeerd te hebben en van dienst te zijn geweest.

Met vriendelijke groet,

Buro Antares bv

5.1.2.e

5.1.2.e

- Bijlage
1. Situatieschets
 2. Boorstaten
 3. Analyseresultaten / certificaten




- ▣ proefgat
- boring
- ⚡ peilbuis

Wieldrechtse
Zeedijk 2a
pr.401520
get door ge






BURO ANTARES
INGENIEURS EN ADVISEURS

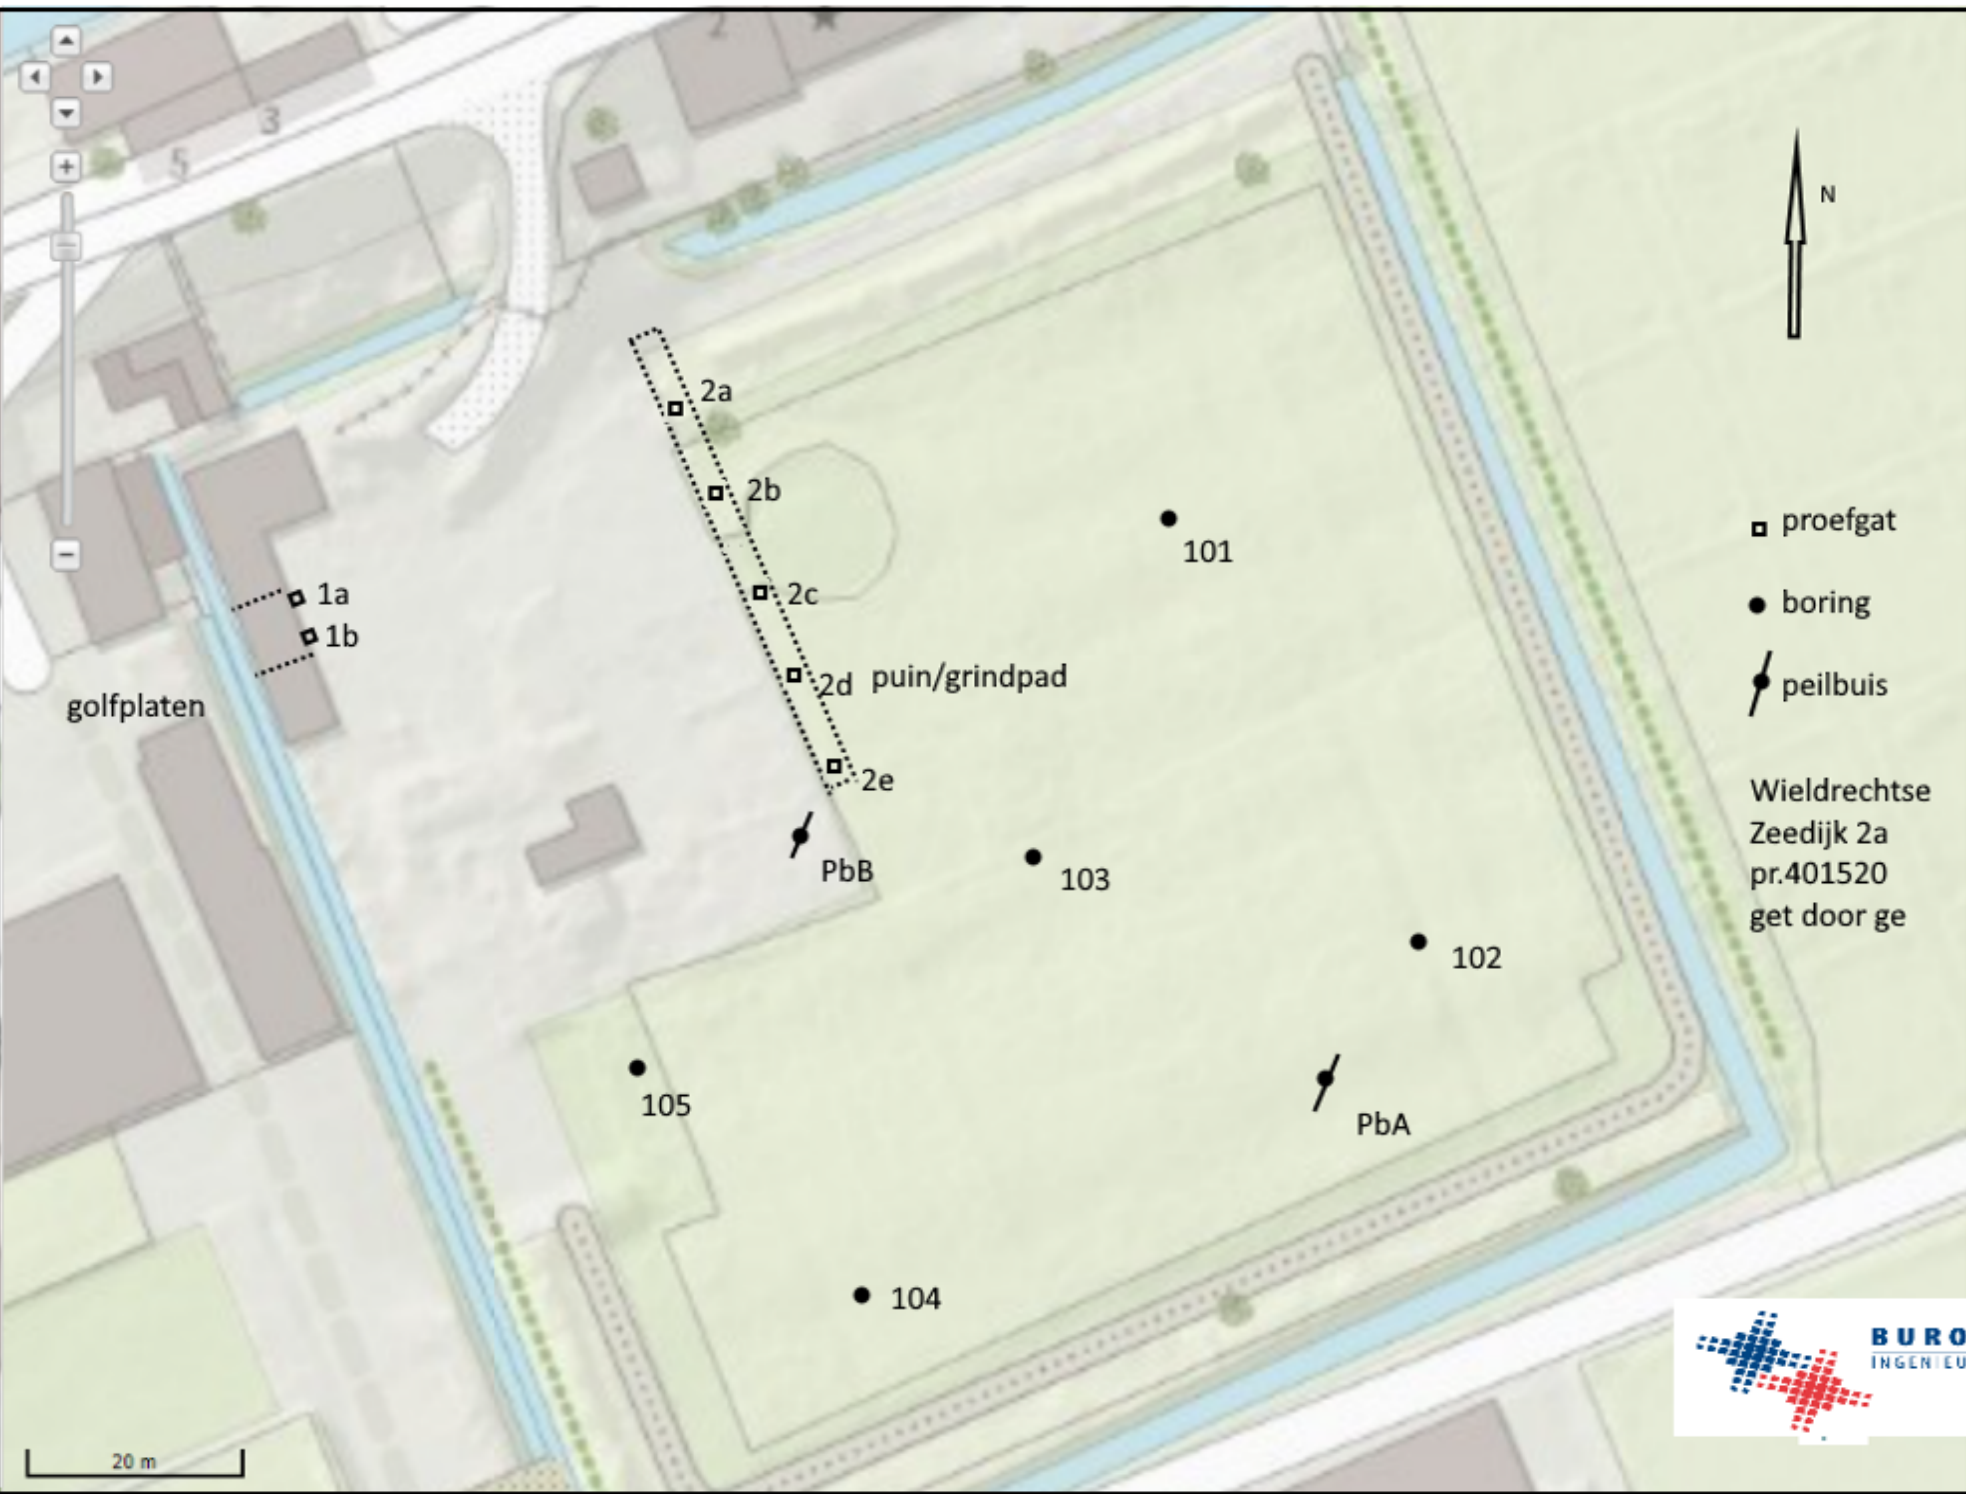

- proefgat
- boring
- peilbuis

Wieldrechtse
Zeedijk 2a
pr.401520
get door ge

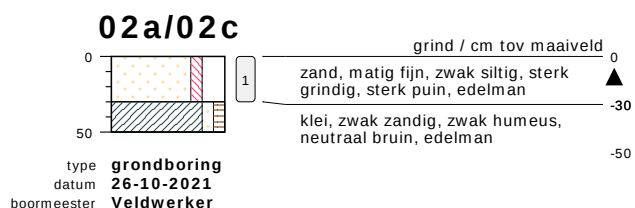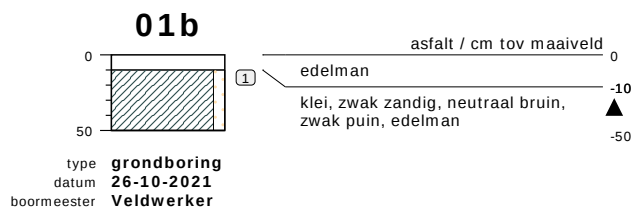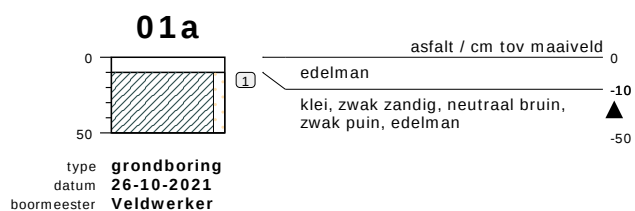


bodemprofielen **schaal 1:50**

onderzoek **Wieldrechtse zeedijk 2a**
projectcode **401520**
getekend conform **NEN 5104**



DORDRECHT RESEARCH
milieu technisch adviesbureau

PEILBUIS

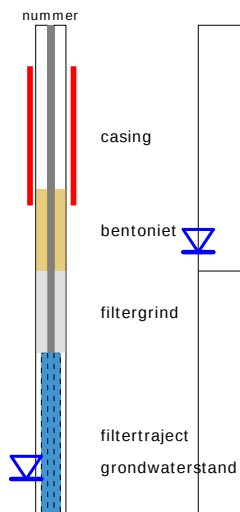


BORING




links= cm-maaiveld

rechts= cm + NAP

OLIE OP WATER REACTIE

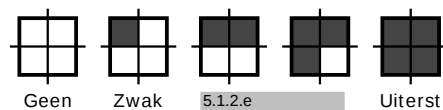

GEUR INTENSITEIT

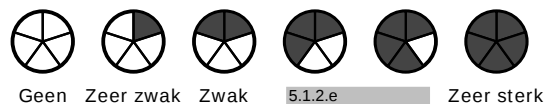

GRONDSOORTEN



GRIND, grindig (G,g)




ZAND, zandig (Z,z)




LEEM, siltig (L,s)



KLEI, kleiig (K,k)

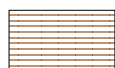

VEEN, humeus (V,h)

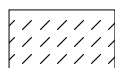

slib

MATE VAN BIJMENGING



zwak - (0-5%)



matig - (5-15%)



sterk - (15-50%)



uiterst - (> 50%)

VERHARDINGEN



asfalt, beton, klinkers, tegels
stelconplaat, ondoordringbare laag


GRADATIE ZAND

uf = uiterst fijn (63-105 um)
zf = zeer fijn (105-150 um)
mf = matig fijn (150-210 um)
mg = matig grof (210-300 um)
zg = zeer grof (300-420 um)
ug = uiterst grof (420-2000 um)

OVERIG



bodemvreemde bestandsdelen aanwezig

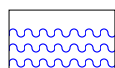

water

GRADATIE GRIND

f = fijn (2-5.6 mm)
mg = matig grof (5.6-16 mm)
zg = zeer grof (16-63 mm)

BESCHRIJVING BODEMLAAG

pid = foto ionisatie detector
bv = bodemvocht
ow = olie op water

Tabel 1: Gemeten gehalten in grond met beoordeling conform de Wet Bodembescherming

Grondmonster		1		
Certificaatcode		2021167441		
Boring(en)		101/105		
Traject (m -mv)		0,00 - 0,50		
Humus	% ds	7,60		
Lutum	% ds	25,0		
Datum van toetsing		22-10-2021		
Monsterconclusie		Overschrijding Achtergrondwaarde		
Monstermelding 1				
Monstermelding 2				
Monstermelding 3				
		Meetw	GSSD	Index
OVERIG				
Droge stof	% m/m	69,9		
Organische stof (humus)	%	7,6		
Gloeirest	% (m/m) ds	92		
BESTRIJDINGSMIDDELEN				
alfa-HCH	mg/kg ds	<0,001	<0,001	-0
beta-HCH	mg/kg ds	<0,001	<0,001	-0
gamma-HCH	mg/kg ds	<0,001	<0,001	-0
delta-HCH	mg/kg ds	<0,001	<0,001 ⁽⁶⁾	
Heptachloor	mg/kg ds	<0,001	<0,001	0
cis-Heptachloorepoxide	mg/kg ds	<0,001	<0,001	
trans-Heptachloorepoxide	mg/kg ds	<0,001	<0,001	
Hexachloorbutadieen	mg/kg ds	<0,001	<0,001	
Aldrin	mg/kg ds	<0,001	<0,001	
Dieldrin	mg/kg ds	<0,001	<0,001	
Endrin	mg/kg ds	<0,001	<0,001	
Isodrin	mg/kg ds	<0,001	<0,001	
Telodrin	mg/kg ds	<0,001	<0,001	
alfa-Endosulfan	mg/kg ds	<0,001	<0,001	0
beta-Endosulfan	mg/kg ds	<0,001	0,001 ⁽⁶⁾	
Endosulfansulfaat	mg/kg ds	<0,002	<0,002 ⁽⁶⁾	
2,4-DDT (ortho, para-DDT)	mg/kg ds	0,0048	0,0063	
4,4-DDT (para, para-DDT)	mg/kg ds	0,029	0,038	
2,4-DDE (ortho, para-DDE)	mg/kg ds	0,0012	0,0016	
4,4-DDE (para, para-DDE)	mg/kg ds	0,19	0,25	
2,4-DDD (ortho, para-DDD)	mg/kg ds	<0,001	<0,001	
4,4-DDD (para, para-DDD)	mg/kg ds	0,003	0,004	
HCH (som, 0.7 factor)	mg/kg ds	0,0021		
Heptachloorepoxide (som, 0.7 factor)	mg/kg ds	0,0014		
DDD (som, 0.7 factor)	mg/kg ds	0,0037		
DDE (som, 0.7 factor)	mg/kg ds	0,19		
DDT (som, 0.7 factor)	mg/kg ds	0,034		
OCB (0,7 som, waterbodem)	mg/kg ds	0,24		
Drins (Aldrin+Dieldrin+Endrin)	mg/kg ds		<0,0028	-0
Heptachloorepoxide	mg/kg ds		<0,0018	-0
DDE (som)	mg/kg ds		0,25	0,07
DDD (som)	mg/kg ds		0,0049	-0
DDT (som)	mg/kg ds		0,044	-0,1
Chloordaan (cis + trans)	mg/kg ds		<0,0018	-0
cis-Chloordaan	mg/kg ds	<0,001	<0,001	
trans-Chloordaan	mg/kg ds	<0,001	<0,001	
DDT,DDE,DDD (som, 0.7 factor)	mg/kg ds	0,23		
OCB (som, 0.7 factor)	mg/kg ds	0,24		
Som 21 Organochloorhoud. bestrijdingsm	mg/kg ds		0,31	
GECHLOREERDE KOOLWATERSTOFFEN				
Hexachloorbenzeen (HCB)	mg/kg ds	<0,001	<0,001	-0

< : kleiner dan de detectielimiet
8,88 : <= Achtergrondwaarde
<=T : Kleiner of gelijk aan Tussenwaarde
8,88 : <= Interventiewaarde
8.88 : > Interventiewaarde
6 : Heeft geen normwaarde
: verhoogde rapportagegrens
GSSD : Gestandaardiseerde meetwaarde
Index : (GSSD - AW) / (I - AW)

- Getoetst via de BoToVa service, versie 3.1.0 -

Toetsing volgens BoToVa, module T.13-Beoordeling kwaliteit van grondwater volgens Wbb

(Toetsversie 2.0.0, toetskader WBB, SIKB versie 13.3.0, toetsingsdatum: 26-10-2021 - 11:41)

Projectcode 401520
 Projectnaam Wioldrechtse Zeedijk 2a
 Monsteromschrijving Pb A
 Monstersoort Grondwater (AS3000)
 Monster conclusie **Voldoet aan Streefwaarde**

Analyse	Eenheid	SR	BT	ST	SC	BC	S	T	I	RBK
CHLOORBENZENEN										
hexachloorbenzeen	µg/l*	<0.005	0.0035	<0.005		<=S	9E-05		0.5	0.005
CHLOORBESTRIJDINGSMIDDELEN										
o,p-DDT	ug/l	<0.01	0.007	<0.01	--	-				
p,p-DDT	ug/l	<0.01	0.007	<0.01	--	-				
o,p-DDD	ug/l	<0.01	0.007	<0.01	--	-				
p,p-DDD	ug/l	<0.01	0.007	<0.01	--	-				
o,p-DDE	ug/l	<0.01	0.007	<0.01	--	-				
p,p-DDE	ug/l	<0.01	0.007	<0.01	--	-				
som DDT,DDE,DDD (0.7 factor)	ug/l	0.042	0.042	0.042		<=S	4E-06		0.01	42
aldrin	ug/l	<0.01	0.007	<0.01		<=S	9E-06			0.01
dieldrin	ug/l	<0.01	0.007	<0.01		<=S	0.0001			0.01
endrin	ug/l	<0.01	0.007	<0.01		<=S	4E-05			0.01
som aldrin/dieldrin/endrin (0.7 factor)	ug/l	0.021	0.021	0.021		-			0.1	0.021
telodrin	ug/l	<0.03	0.021	<0.03	--	--				
isodrin	ug/l	<0.03	0.021	<0.03	--	--				
alpha-HCH	µg/l*	<0.01	0.007	<0.01		<=S	0.033			0.01
beta-HCH	µg/l*	<0.008	0.0056	<0.008		<=S	0.008			0.008
gamma-HCH	µg/l*	<0.009	0.0063	<0.009		<=S	0.009			0.009
delta-HCH	µg/l*	<0.008	0.0056	<0.008	--	-				
som a-b-c-d HCH (0.7 factor)	µg/l*	0.0245	0.0245	0.0245		<=S	0.05	0.52	1	0.0175
heptachloor	ug/l	<0.01	0.007	<0.01		<=S	5E-06		0.3	0.01
cis-heptachloorepoxide	ug/l	<0.01	0.007	<0.01	--	-				
trans-heptachloorepoxide	ug/l	<0.01	0.007	<0.01	--	-				
som heptachloorepoxide (0.7 factor)	ug/l	0.014	0.014	0.014		<=S	5E-06		3	0.014
alpha-endosulfan	ug/l	<0.01	0.007	<0.01		<=S	0.0002	2.5	5	0.01
hexachloorbutadien	ug/l	<0.05	0.035	<0.05	--	--				
trans-chloordaan	ug/l	<0.01	0.007	<0.01	--	-				
cis-chloordaan	ug/l	<0.01	0.007	<0.01	--	-				
tot. 5 drins	µg/l	<0.09		<0.09	--	-				
som chloordaan (0.7 factor)	ug/l	0.014	0.014	0.014		<=S	2E-05		0.2	0.014

BoToVa toetswaarde aangepast - BoToVa-eenheid ongelijk aan rapportage eenheid (validatie staat aan)

ADDITIONELE TOETSPARAMETERS	Eenheid	BT	BC
13552769-001			
som 12 chloorbenzenen (Bbk, 1-1-2008)	DIMSLS	0.007	

Monstercode 13552769-001
 Monsteromschrijving Pb A

Toetsing volgens BoToVa, module T.13-Beoordeling kwaliteit van grondwater volgens Wbb

(Toetsversie 2.0.0, toetskader WBB, SIKB versie 13.3.0, toetsingsdatum: 26-10-2021 - 11:41)

Projectcode 401520
 Projectnaam Wioldrechtse Zeedijk 2a
 Monsteromschrijving Pb B
 Monstersoort Grondwater (AS3000)
 Monster conclusie **Voldoet aan Streefwaarde**

Analyse	Eenheid	SR	BT	ST	SC	BC	S	T	I	RBK
CHLOORBENZENEN										
hexachloorbenzeen	µg/l*	<0.005	0.0035	<0.005		<=S	9E-05		0.5	0.005
CHLOORBESTRIJDINGSMIDDELEN										
o,p-DDT	ug/l	<0.01	0.007	<0.01	--	-				
p,p-DDT	ug/l	<0.01	0.007	<0.01	--	-				
o,p-DDD	ug/l	<0.01	0.007	<0.01	--	-				
p,p-DDD	ug/l	<0.01	0.007	<0.01	--	-				
o,p-DDE	ug/l	<0.01	0.007	<0.01	--	-				
p,p-DDE	ug/l	<0.01	0.007	<0.01	--	-				
som DDT,DDE,DDD (0.7 factor)	ug/l	0.042	0.042	0.042		<=S	4E-06		0.01	42
aldrin	ug/l	<0.01	0.007	<0.01		<=S	9E-06			0.01
dieldrin	ug/l	<0.01	0.007	<0.01		<=S	0.0001			0.01
endrin	ug/l	<0.01	0.007	<0.01		<=S	4E-05			0.01
som aldrin/dieldrin/endrin (0.7 factor)	ug/l	0.021	0.021	0.021		-			0.1	0.021
telodrin	ug/l	<0.03	0.021	<0.03	--	--				
isodrin	ug/l	<0.03	0.021	<0.03	--	--				
alpha-HCH	µg/l*	<0.01	0.007	<0.01		<=S	0.033			0.01
beta-HCH	µg/l*	<0.008	0.0056	<0.008		<=S	0.008			0.008
gamma-HCH	µg/l*	<0.009	0.0063	<0.009		<=S	0.009			0.009
delta-HCH	µg/l*	<0.008	0.0056	<0.008	--	-				
som a-b-c-d HCH (0.7 factor)	µg/l*	0.0245	0.0245	0.0245		<=S	0.05	0.52	1	0.0175
heptachloor	ug/l	<0.01	0.007	<0.01		<=S	5E-06		0.3	0.01
cis-heptachloorepoxide	ug/l	<0.01	0.007	<0.01	--	-				
trans-heptachloorepoxide	ug/l	<0.01	0.007	<0.01	--	-				
som heptachloorepoxide (0.7 factor)	ug/l	0.014	0.014	0.014		<=S	5E-06		3	0.014
alpha-endosulfan	ug/l	<0.01	0.007	<0.01		<=S	0.0002	2.5	5	0.01
hexachloorbutadien	ug/l	<0.05	0.035	<0.05	--	--				
trans-chloordaan	ug/l	<0.01	0.007	<0.01	--	-				
cis-chloordaan	ug/l	<0.01	0.007	<0.01	--	-				
tot. 5 drins	µg/l	<0.09		<0.09	--	-				
som chloordaan (0.7 factor)	ug/l	0.014	0.014	0.014		<=S	2E-05		0.2	0.014

BoToVa toetswaarde aangepast - BoToVa-eenheid ongelijk aan rapportage eenheid (validatie staat aan)

ADDITIONELE TOETSPARAMETERS

EenheidBT BC

13552769-002

som 12 chloorbenzenen (Bbk, 1-1-2008)

DIMSLS **0.007**

Monstercode 13552769-002
 Monsteromschrijving Pb B

Verklaring kolommen

SR	Resultaat op het analyserapport
BT	Berekend toetsresultaat (omgerekend naar standaard bodem). Bij organische stof en lutum staan de voor de toetsing gebruikte waarden.
BC	Toetsoordeel
ST	SGS toetsings resultaat (door SGS berekend)
SC	SGS toetsings conclusie (door SGS bepaald)
AW	Achtergrondwaarde (door SGS beheerd)
T	Tussenwaarde (door SGS berekend en beheerd maar niet meer beschreven in de wetgeving)
I	Interventie waarde (door SGS beheerd)
RBK	Tabel 1 (rapportagegrenzen), Staatscourant nr. 22335 (02-11-2012).

Verklaring toetsingsoordelen

-	Geen toetsoordeel mogelijk
--	Heeft geen normwaarde, zorgplicht van toepassing
---	Streefwaarde ontbreekt, zorgplicht van toepassing
#	Verhoogde rapportagegrens, voor meer informatie zie analysecertificaat
<=AW	Kleiner dan of gelijk aan de achtergrondwaarde
<=S	Kleiner dan of gelijk aan de streefwaarde
>S	Groter dan de streefwaarde
>I	Groter dan interventiewaarde
>(ind)I	INEV (Indicatieve interventiewaarde) wordt overschreden
^	Enkele parameters ontbreken in de som
*	Het gehalte is groter dan de streefwaarde/achtergrondwaarde en kleiner dan of gelijk aan het gemiddelde van de streef/achtergrond- en interventiewaarde (de toetsingswaarden zijn door SGS beheerd)
**	Het gehalte is groter dan het gemiddelde van de streef/achtergrond- en interventiewaarde en kleiner dan of gelijk aan de interventiewaarde (de toetsingswaarden zijn door SGS beheerd)
***	Het gehalte is groter dan de interventiewaarde (de toetsingswaarden zijn door SGS beheerd)

Kleur informatie

Rood	> Interventiewaarde
Oranje	>= Tussenwaarde (BI ligt tussen 0.5 en 1)
Blauw	> streefwaarde

Buro Antares
T.a.v. 5.1.2.e
Postbus 3073
3301 DB DORDRECHT

Analysecertificaat

Datum: 21-Oct-2021

Hierbij ontvangt u de resultaten van het navolgende laboratoriumonderzoek.

Certificaatnummer/Versie	2021167441/1
Uw project/verslagnummer	401520
Uw projectnaam	Wieldrechtse Zeedijk 2a
Uw ordernummer	
Monster(s) ontvangen	15-Oct-2021

Dit certificaat mag uitsluitend in zijn geheel worden gereproduceerd.
De analyse resultaten hebben alleen betrekking op het beproefde object.

De grondmonsters worden tot 4 weken na datum ontvangst bewaard en watermonsters tot 2 weken na datum ontvangst. Zonder tegenbericht worden de monsters nadien afgevoerd.
Indien de monsters langer bewaard dienen te blijven verzoeken wij U dit exemplaar uiterlijk 1 werkdag voor afloop van de standaardbewaarperiode ondertekend aan ons te retourneren. Voor de kosten van het langer bewaren van monsters verwijzen wij naar de prijslijst.

Bewaren tot:

Datum:

Naam:

Handtekening:

Wij vertrouwen erop uw opdracht hiermee naar verwachting te hebben uitgevoerd, mocht U naar aanleiding van dit analysecertificaat nog vragen hebben verzoeken wij U contact op te nemen met de afdeling Verkoop en Advies.

Met vriendelijke groet,

Eurofins Analytico B.V.

5.1.2.e

5.1.2.e

Technical Manager

Eurofins Analytico B.V.

Gildeweg 42-46
3771 NB Barneveld
P.O. Box 459
3770 AL Barneveld NL

Tel. +31 (0)34 242 63 00
Fax +31 (0)34 242 63 99
E-mail info-env@eurofins.nl
Site www.eurofins.nl

BNP Paribas S.A. 227 9245 25
IBAN: NL71BNPA0227924525
BIC: BNPANL2A
KvK/CoC No. 09088623
BTW/VAT No. NL 8043.14.883.B01

Eurofins Analytico B.V. is ISO 14001: 2015 gecertificeerd door TÜV en erkend door het Vlaamse Gewest (OVAM en Dep. Omgeving), het Brusselse Gewest (BIM), het Waalse Gewest (DGRNE-OWD) en door de overheid van Luxemburg (MEV).

Analysecertificaat

Uw project/verslagnummer 401520
 Uw projectnaam Wioldrechtse Zeedijk 2a
 Uw ordernummer
 Uw monsternemer

Certificaatnummer/Versie 2021167441/1
 Startdatum analyse 15-Oct-2021
 Datum einde analyse 21-Oct-2021
 Rapportagedatum 21-Oct-2021/15:28
 Bijlage A, B, C
 Pagina 1/2

Analyse	Eenheid	1
Voorbehandeling		
Cryogeen malen		Uitgevoerd
Bodemkundige analyses		
S Droge stof	% (m/m)	69.9
S Organische stof	% (m/m) ds	7.6 ¹⁾
Gloeirest	% (m/m) ds	92
Organo chloorbestrijdingsmiddelen, OCB		
S alfa-HCH	mg/kg ds	<0.0010
S beta-HCH	mg/kg ds	<0.0010
S gamma-HCH	mg/kg ds	<0.0010
S delta-HCH	mg/kg ds	<0.0010
S Hexachloorbenzeen	mg/kg ds	<0.0010
S Heptachloor	mg/kg ds	<0.0010
S Heptachloorepoxide(cis- of A)	mg/kg ds	<0.0010
S Heptachloorepoxide(trans- of B)	mg/kg ds	<0.0010
S Hexachloorbutadieen	mg/kg ds	<0.0010
S Aldrin	mg/kg ds	<0.0010
S Dieldrin	mg/kg ds	<0.0010
S Endrin	mg/kg ds	<0.0010
S Isodrin	mg/kg ds	<0.0010
S Telodrin	mg/kg ds	<0.0010
S alfa-Endosulfan	mg/kg ds	<0.0010
Q beta-Endosulfan	mg/kg ds	<0.0010
S Endosulfansulfaat	mg/kg ds	<0.0020
S alfa-Chloordaan	mg/kg ds	<0.0010
S gamma-Chloordaan	mg/kg ds	<0.0010
S o,p'-DDT	mg/kg ds	0.0048
S p,p'-DDT	mg/kg ds	0.029
S o,p'-DDE	mg/kg ds	0.0012
S p,p'-DDE	mg/kg ds	0.19
S o,p'-DDD	mg/kg ds	<0.0010
Nr. Uw monsteromschrijving		
1	101/105 (0-50)	
Opgegeven monstermatrix		Monster nr.
Grond (AS3000)		12339671

Eurofins Analytico B.V.

Gildeweg 42-46 Tel. +31 (0)34 242 63 00
 3771 NB Barneveld Fax +31 (0)34 242 63 99
 P.O. Box 459 E-mail info-env@eurofins.nl
 3770 AL Barneveld NL Site www.eurofins.nl

BNP Paribas S.A. 227 9245 25
 IBAN: NL71BNPA0227924525
 BIC: BNPANL2A
 KvK/CoC No. 09088623
 BTW/VAT No. NL 8043.14.883.B01



Q: door RvA geaccrediteerde verrichting
 R: AP04 erkende en geaccrediteerde verrichting
 S: AS SIKB erkende en geaccrediteerde verrichting
 V: VLAREL erkende verrichting
 W: Waals Gewest erkende verrichting

Dit certificaat mag uitsluitend in zijn geheel worden gereproduceerd.
 Eurofins Analytico B.V. is ISO 14001: 2015 gecertificeerd door TÜV
 en erkend door het Vlaamse Gewest (OVAM en Dep. Omgeving),
 het Brusselse Gewest (BIM), het Waalse Gewest (DGRNE-OWD)
 en door de overheid van Luxemburg (MEV).



Analysecertificaat

Uw project/verslagnummer 401520
 Uw projectnaam Wioldrechtse Zeedijk 2a
 Uw ordernummer
 Uw monsternemer

Certificaatnummer/Versie 2021167441/1
 Startdatum analyse 15-Oct-2021
 Datum einde analyse 21-Oct-2021
 Rapportagedatum 21-Oct-2021/15:28
 Bijlage A, B, C
 Pagina 2/2

Analyse	Eenheid	1
S p,p'-DDD	mg/kg ds	0.0030
S HCH (som) (factor 0,7)	mg/kg ds	0.0021 ²⁾
S Drins (som) (factor 0,7)	mg/kg ds	0.0021 ²⁾
S Heptachloorepoxide (som) (factor 0,7)	mg/kg ds	0.0014 ²⁾
S DDD (som) (factor 0,7)	mg/kg ds	0.0037
S DDE (som) (factor 0,7)	mg/kg ds	0.19
S DDT (som) (factor 0,7)	mg/kg ds	0.034
S DDX (som) (factor 0,7)	mg/kg ds	0.23
S Chloordaan (som) (factor 0,7)	mg/kg ds	0.0014 ²⁾
S OCB (som) LB (factor 0,7)	mg/kg ds	0.24
S OCB (som) WB (factor 0,7)	mg/kg ds	0.24

Nr. Uw monsteromschrijving
 1 101/105 (0-50)

Opgegeven monstermatrix
 Grond (AS3000)
 Monster nr.
 12339671

Eurofins Analytico B.V.

Gildeweg 42-46 Tel. +31 (0)34 242 63 00
 3771 NB Barneveld Fax +31 (0)34 242 63 99
 P.O. Box 459 E-mail info-env@eurofins.nl
 3770 AL Barneveld NL Site www.eurofins.nl


BNP Paribas S.A. 227 9245 25
 IBAN: NL71BNPA0227924525
 BIC: BNPANL2A
 KvK/CoC No. 09088623
 BTW/VAT No. NL 8043.14.883.B01



Q: door RvA geaccrediteerde verrichting
 R: AP04 erkende en geaccrediteerde verrichting
 S: AS SIKB erkende en geaccrediteerde verrichting
 V: VLAREL erkende verrichting
 W: Waals Gewest erkende verrichting

Dit certificaat mag uitsluitend in zijn geheel worden gereproduceerd.
 Eurofins Analytico B.V. is ISO 14001: 2015 gecertificeerd door TÜV
 en erkend door het Vlaamse Gewest (OVAM en Dep. Omgeving),
 het Brusselse Gewest (BIM), het Waalse Gewest (DGRNE-OWD)
 en door de overheid van Luxemburg (MEV).



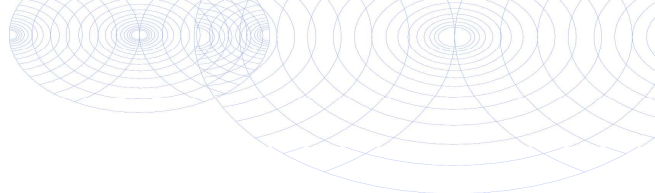

Bijlage (A) met de opgegeven deelmonsterinformatie behorende bij het analysecertificaat. 2021167441/1

Pagina 1/1

Monster nr.	Uw monsteromschrijving			Uw datum monstername	Monsteromsch./Monstername ID
Barcode	Boornr	Van	Tot		
12339671	101/105 (0-50)				
0538835492	101/105	0	50	15-Oct-2021	1




Eurofins Analytico B.V.

Gildeweg 42-46
3771 NB Barneveld
P.O. Box 459
3770 AL Barneveld NL

Tel. +31 (0)34 242 63 00
Fax +31 (0)34 242 63 99
E-mail info-env@eurofins.nl
Site www.eurofins.nl

BNP Paribas S.A. 227 9245 25
IBAN: NL71BNPA0227924525
BIC: BNPNL2A
KvK/CoC No. 09088623
BTW/VAT No. NL 8043.14.883.B01

Eurofins Analytico B.V. is ISO 14001: 2015 gecertificeerd door TÜV en erkend door het Vlaamse Gewest (OVAM en Dep. Omgeving), het Brusselse Gewest (BIM), het Waalse Gewest (DGRNE-OWD) en door de overheid van Luxemburg (MEV).

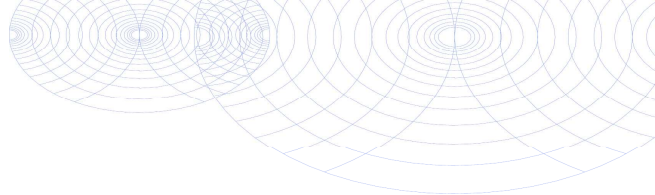**Bijlage (B) met opmerkingen behorende bij analysecertificaat 2021167441/1**

Pagina 1/1

Opmerking 1)

Het organische stof gehalte is gecorrigeerd voor het lutumgehalte van 5.4 % m/m (SIKB 3010 pb 3).

Opmerking 2)

De toetswaarde van de som is gelijk aan de sommatie van 0,7*RG

**Eurofins Analytico B.V.**

Gildeweg 42-46 Tel. +31 (0)34 242 63 00
3771 NB Barneveld Fax +31 (0)34 242 63 99
P.O. Box 459 E-mail info-env@eurofins.nl
3770 AL Barneveld NL Site www.eurofins.nl

BNP Paribas S.A. 227 9245 25
IBAN: NL71BNPA0227924525
BIC: BNPANL2A
KvK/CoC No. 09088623
BTW/VAT No. NL 8043.14.883.B01

Eurofins Analytico B.V. is ISO 14001: 2015 gecertificeerd door TÜV
en erkend door het Vlaamse Gewest (OVAM en Dep. Omgeving),
het Brusselse Gewest (BIM), het Waalse Gewest (DGRNE-OWD)
en door de overheid van Luxemburg (MEV).

Bijlage (C) met methodeverwijzingen behorende bij analysecertificaat 2021167441/1

Pagina 1/1

Analyse	Methode	Techniek	Methode referentie
Voorbehandeling			
Cryogeen malen	W0106	Voorbehandeling	AS3000
Bodemkundige analyses			
Droge Stof	W0104	Gravimetrie	pb 3010-2 en NEN-EN 15934
Organische stof (gloeiverlies)	W0109	Gravimetrie	pb 3010-3 en NEN 5754
Organo chloorbestrijdingsmiddelen, OCB			
OCB (25)	W0262	GC-MS	pb 3020-1-3 & NEN 6980
OCB som AP04/AS3X	W0262	GC-MS	pb 3020-1-3 & NEN 6980

Nadere informatie over de toegepaste onderzoeksmethoden alsmede een classificatie van de meetonzekerheid staan vermeld in ons overzicht "Specificaties analysemethoden", versie juni 2020.

Eurofins Analytico B.V.

Gildeweg 42-46
3771 NB Barneveld
P.O. Box 459
3770 AL Barneveld NL

Tel. +31 (0)34 242 63 00
Fax +31 (0)34 242 63 99
E-mail info-env@eurofins.nl
Site www.eurofins.nl

BNP Paribas S.A. 227 9245 25
IBAN: NL71BNPA0227924525
BIC: BNPANL2A
KvK/CoC No. 09088623
BTW/VAT No. NL 8043.14.883.B01

Eurofins Analytico B.V. is ISO 14001: 2015 gecertificeerd door TÜV en erkend door het Vlaamse Gewest (OVAM en Dep. Omgeving), het Brusselse Gewest (BIM), het Waalse Gewest (DGRNE-OWD) en door de overheid van Luxemburg (MEV).

Buro Antares
T.a.v. 5.1.2.e
Postbus 3073
3301 DB DORDRECHT

Analysecertificaat

Datum: 22-Oct-2021

Hierbij ontvangt u de resultaten van het navolgende laboratoriumonderzoek.

Certificaatnummer/Versie	2021167393/1
Uw project/verslagnummer	1520
Uw projectnaam	
Uw ordernummer	
Monster(s) ontvangen	15-Oct-2021

Dit certificaat mag uitsluitend in zijn geheel worden gereproduceerd.
De analyse resultaten hebben alleen betrekking op het beproefde object.

De grondmonsters worden tot 4 weken na datum ontvangst bewaard en watermonsters tot 2 weken na datum ontvangst. Zonder tegenbericht worden de monsters nadien afgevoerd.
Indien de monsters langer bewaard dienen te blijven verzoeken wij U dit exemplaar uiterlijk 1 werkdag voor afloop van de standaardbewaarperiode ondertekend aan ons te retourneren. Voor de kosten van het langer bewaren van monsters verwijzen wij naar de prijslijst.

Bewaren tot:

Datum:

Naam:

Handtekening:

Wij vertrouwen erop uw opdracht hiermee naar verwachting te hebben uitgevoerd, mocht U naar aanleiding van dit analyserecertificaat nog vragen hebben verzoeken wij U contact op te nemen met de afdeling Verkoop en Advies.

Met vriendelijke groet,

Eurofins Analytico B.V.

5.1.2.e

5.1.2.e

Technical Manager

Eurofins Analytico B.V.

Gildeweg 42-46
3771 NB Barneveld
P.O. Box 459
3770 AL Barneveld NL

Tel. +31 (0)34 242 63 00
Fax +31 (0)34 242 63 99
E-mail info-env@eurofins.nl
Site www.eurofins.nl

BNP Paribas S.A. 227 9245 25
IBAN: NL71BNPA0227924525
BIC: BNPANL2A
KvK/CoC No. 09088623
BTW/VAT No. NL 8043.14.883.B01

Eurofins Analytico B.V. is ISO 14001: 2015 gecertificeerd door TÜV en erkend door het Vlaamse Gewest (OVAM en Dep. Omgeving), het Brusselse Gewest (BIM), het Waalse Gewest (DGRNE-OWD) en door de overheid van Luxemburg (MEV).

Analysecertificaat

Uw project/verslagnummer 1520
 Uw projectnaam
 Uw ordernummer
 Uw monsternemer

Certificaatnummer/Versie 2021167393/1
 Startdatum analyse 15-Oct-2021
 Datum einde analyse 22-Oct-2021
 Rapportagedatum 22-Oct-2021/23:04
 Bijlage A, B, C
 Pagina 1/2

Analyse	Eenheid	1	2
Extern / Overig onderzoek			
Droge stof (Extern)	% (m/m)	77.1 ¹⁾	88.7 ¹⁾
In behandeling genomen hoeveelheid	kg	13.2 ²⁾	
Droge massa aangeleverd monster	g	10208 ¹⁾	28313 ¹⁾
Asbest fractie <0,5mm	mg	N.v.t. ¹⁾	N.v.t. ¹⁾
Asbest fractie 0,5-1mm	mg	0.0 ²⁾	
Asbest fractie 1-2mm	mg	0.0 ²⁾	
Asbest fractie 2-4mm	mg	0.0 ²⁾	
Asbest fractie 4-8mm	mg	0.0 ²⁾	
Asbest fractie 8-20mm	mg	0.0 ²⁾	
Asbest fractie >20mm	mg	0.0 ²⁾	
Asbest (som)	mg	0.0 ²⁾	
Totaal asbest (ondergrens)	mg/kg ds	0.0 ¹⁾	0.0 ¹⁾
Totaal asbest (bovengrens)	mg/kg ds	1.0 ¹⁾	0.8 ¹⁾
Serpentijn ondergrens	mg/kg ds	0.0 ¹⁾	0.0 ¹⁾
Serpentijn bovengrens	mg/kg ds	0.5 ¹⁾	0.4 ¹⁾
Amfibool ondergrens	mg/kg ds	0.0 ¹⁾	0.0 ¹⁾
Amfibool bovengrens	mg/kg ds	0.5 ¹⁾	0.4 ¹⁾
Asbest in grond	mg/kg ds	<0.5 ²⁾	
Totaal gehalte asbest	mg/kg ds	<0.5 ²⁾	
Serpentijn concentratie	mg/kg ds	<0.5 ²⁾	
Amfibool concentratie	mg/kg ds	0.0 ²⁾	
Totaal asbest hechtgebonden	mg/kg ds	0.0 ²⁾	
Totaal asbest niet hechtgebonden	mg/kg ds	0.0 ²⁾	
In behandeling genomen hoeveelheid	kg		31.9 ³⁾
Asbest fractie 0,5-1mm	mg		0.0 ³⁾
Asbest fractie 1-2mm	mg		0.0 ³⁾
Asbest fractie 2-4mm	mg		0.0 ³⁾
Asbest fractie 4-8mm	mg		0.0 ³⁾
Asbest fractie 8-20mm	mg		0.0 ³⁾
Asbest fractie >20mm	mg		0.0 ³⁾
Nr. Uw monsteromschrijving			
1	1 (0-10)	Opgegeven monstermatrix	
2	2 (0-30)	Asbestverdachte grond	Monster nr. 12339547
		Asbestverdachte grond	12339548

Q: door RVA geaccrediteerde verrichting
 R: AP04 erkende en geaccrediteerde verrichting
 S: AS SIKB erkende en geaccrediteerde verrichting
 V: VLAREL erkende verrichting
 W: Waals Gewest erkende verrichting

Eurofins Analytico B.V.

Dit certificaat mag uitsluitend in zijn geheel worden gereproduceerd.
 Eurofins Analytico B.V. is ISO 14001: 2015 gecertificeerd door TÜV en erkend door het Vlaamse Gewest (OVAM en Dep. Omgeving), het Brusselse Gewest (BIM), het Waalse Gewest (DGRNE-OWD) en door de overheid van Luxemburg (MEV).

Gildeweg 42-46 Tel. +31 (0)34 242 63 00
 3771 NB Barneveld Fax +31 (0)34 242 63 99
 P.O. Box 459 E-mail info-env@eurofins.nl
 3770 AL Barneveld NL Site www.eurofins.nl

BNP Paribas S.A. 227 9245 25
 IBAN: NL71BNPA0227924525
 BIC: BNPANL2A
 KvK/CoC No. 09088623
 BTW/VAT No. NL 8043.14.883.B01

Analysecertificaat

Uw project/verslagnummer 1520
 Uw projectnaam
 Uw ordernummer
 Uw monsternemer

Certificaatnummer/Versie 2021167393/1
 Startdatum analyse 15-Oct-2021
 Datum einde analyse 22-Oct-2021
 Rapportagedatum 22-Oct-2021/23:04
 Bijlage A, B, C
 Pagina 2/2

Analyse	Eenheid	1	2
Asbest (som)	mg		0.0 ³⁾
Asbest in puin	mg/kg ds		<0.5 ³⁾
Totaal gehalte asbest	mg/kg ds		<0.5 ³⁾
Serpentijn concentratie	mg/kg ds		<0.5 ³⁾
Amfibool concentratie	mg/kg ds		0.0 ³⁾
Totaal asbest hechtgebonden	mg/kg ds		0.0 ³⁾
Totaal asbest niet hechtgebonden	mg/kg ds		0.0 ³⁾

Nr. Uw monsteromschrijving

1 1 (0-10)
 2 2 (0-30)

Opgegeven monstermatrix

Asbestverdachte grond 12339547
 Asbestverdachte grond 12339548

Akkoord
Pr. coörd.

Q: door RVA geaccrediteerde verrichting
 R: AP04 erkende en geaccrediteerde verrichting
 S: AS SIKB erkende en geaccrediteerde verrichting
 V: VLAREL erkende verrichting
 W: Waals Gewest erkende verrichting

5.1.2.e

Eurofins Analytico B.V.

Dit certificaat mag uitsluitend in zijn geheel worden gereproduceerd.
 Eurofins Analytico B.V. is ISO 14001: 2015 gecertificeerd door TÜV en erkend door het Vlaamse Gewest (OVAM en Dep. Omgeving), het Brusselse Gewest (BIM), het Waalse Gewest (DGRNE-OWD) en door de overheid van Luxemburg (MEV).

Gildeweg 42-46 Tel. +31 (0)34 242 63 00
 3771 NB Barneveld Fax +31 (0)34 242 63 99
 P.O. Box 459 E-mail info-env@eurofins.nl
 3770 AL Barneveld NL Site www.eurofins.nl

BNP Paribas S.A. 227 9245 25
 IBAN: NL71BNPA0227924525
 BIC: BNPANL2A
 KvK/CoC No. 09088623
 BTW/VAT No. NL 8043.14.883.B01

Bijlage (A) met de opgegeven deelmonsterinformatie behorende bij het analysecertificaat. 2021167393/1

Pagina 1/1

Monster nr.	Uw monsteromschrijving			Uw datum monstername	Monsteromsch./Monstername ID
Barcode	Boornr	Van	Tot		
12339547	1 (0-10)			15-Oct-2021	1
1689450mg	1	0	10		
12339548	2 (0-30)			15-Oct-2021	ASB02
1689448mg	2	0	30		
1689449mg	2	0	30	15-Oct-2021	ASB02

Eurofins Analytico B.V.

Gildeweg 42-46
3771 NB Barneveld
P.O. Box 459
3770 AL Barneveld NL

Tel. +31 (0)34 242 63 00
Fax +31 (0)34 242 63 99
E-mail info-env@eurofins.nl
Site www.eurofins.nl

BNP Paribas S.A. 227 9245 25
IBAN: NL71BNPA0227924525
BIC: BNPANL2A
KvK/CoC No. 09088623
BTW/VAT No. NL 8043.14.883.B01

Eurofins Analytico B.V. is ISO 14001: 2015 gecertificeerd door TÜV en erkend door het Vlaamse Gewest (OVAM en Dep. Omgeving), het Brusselse Gewest (BIM), het Waalse Gewest (DGRNE-OWD) en door de overheid van Luxemburg (MEV).

**Bijlage (B) met opmerkingen behorende bij analysecertificaat 2021167393/1**

Pagina 1/1

Opmerking 1)

Deze bepaling is uitgevoerd bij Eurofins Omegam (L086).

Opmerking 2)

Deze bepaling is uitgevoerd bij Eurofins Omegam (L086).

Opmerking 3)

Deze bepaling is uitbesteed en uitgevoerd onder accreditatie L086.

**Eurofins Analytico B.V.**

Gildeweg 42-46 Tel. +31 (0)34 242 63 00
3771 NB Barneveld Fax +31 (0)34 242 63 99
P.O. Box 459 E-mail info-env@eurofins.nl
3770 AL Barneveld NL Site www.eurofins.nl

BNP Paribas S.A. 227 9245 25
IBAN: NL71BNPA0227924525
BIC: BNPANL2A
KvK/CoC No. 09088623
BTW/VAT No. NL 8043.14.883.B01

Eurofins Analytico B.V. is ISO 14001: 2015 gecertificeerd door TÜV en erkend door het Vlaamse Gewest (OVAM en Dep. Omgeving), het Brusselse Gewest (BIM), het Waalse Gewest (DGRNE-OWD) en door de overheid van Luxemburg (MEV).

Bijlage (C) met methodeverwijzingen behorende bij analysecertificaat 2021167393/1

Pagina 1/1

Analyse	Methode	Techniek	Methode referentie
Extern / Overig onderzoek			
Droge stof (uitbesteed)	W0004	Extern	Uitbesteding
Asbest NEN5898 (2016) ext	W0004	Microscopie	NEN 5898
Asbest Grond NEN5898 2016 ext	W0004	Microscopie	NEN 5898
Asbest Puin NEN5898 2016 ext	W0004	Microscopie	NEN 5898

Nadere informatie over de toegepaste onderzoeksmethoden alsmede een classificatie van de meetonzekerheid staan vermeld in ons overzicht "Specificaties analysemethoden", versie juni 2020.

Eurofins Analytico B.V.

Gildeweg 42-46
3771 NB Barneveld
P.O. Box 459
3770 AL Barneveld NL

Tel. +31 (0)34 242 63 00
Fax +31 (0)34 242 63 99
E-mail info-env@eurofins.nl
Site www.eurofins.nl

BNP Paribas S.A. 227 9245 25
IBAN: NL71BNPA0227924525
BIC: BNPANL2A
KvK/CoC No. 09088623
BTW/VAT No. NL 8043.14.883.B01

Eurofins Analytico B.V. is ISO 14001: 2015 gecertificeerd door TÜV en erkend door het Vlaamse Gewest (OVAM en Dep. Omgeving), het Brusselse Gewest (BIM), het Waalse Gewest (DGRNE-OWD) en door de overheid van Luxemburg (MEV).

ANALYSECERTIFICAAT

Projectcode : 1260352
 Uw project omschrijving : 2021167393-1520
 Opdrachtgever : Eurofins Analytico B.V.

Monstercode : 6912512
 Uw referentie : 1 (0-10)
 Opgegeven bemonsteringsdatum : 15/10/2021

Asbestonderzoek

Initialen analist : 5.1.2.e
 Datum geanalyseerd : 21-10-2021

Analyse is uitgevoerd conform NEN 5898 (S).

Massa aangeleverde monster : 13240 g
 Droge massa aangeleverde monster : 10208 g
 Percentage droogrest : 77,1 m/m %
 Type zieving : nat

zeeffractie (mm)	massa zeeffractie (gram)	percentage zeeffractie (m/m %)	massa onderzocht (gram)	percentage onderzocht (m/m %)	aantal asbest (deeltjes)	massa asbest-houdend materiaal (mg)
<0,5 mm	9819,7	97,5	13,4	0,14	n.v.t.	n.v.t.
0,5-1 mm	20,0	0,2	2,8	14,00	0	0,0
1-2 mm	50,2	0,5	21,6	43,03	0	0,0
2-4 mm	71,6	0,7	71,6	100,00	0	0,0
4-8 mm	95,6	0,9	95,6	100,00	0	0,0
8-20 mm	12,2	0,1	12,2	100,00	0	0,0
>20 mm	0,0	0,0	0,0	100,00	0	0,0
Totaal	10069,3	100,0	217,2		0	0,0

zeeffractie (mm)	asbest totaal			serpentiin asbest			amfibool asbest		
	gehalte asbest (mg/kg ds)	ondergrens (mg/kg ds)	bovengrens (mg/kg ds)	gehalte asbest (mg/kg ds)	ondergrens (mg/kg ds)	bovengrens (mg/kg ds)	gehalte asbest (mg/kg ds)	ondergrens (mg/kg ds)	bovengrens (mg/kg ds)
<0,5 mm	-								
0,5-1 mm	0,0	0,0	0,5	0,0	0,0	0,2	0,0	0,0	0,2
1-2 mm	0,0	0,0	0,5	0,0	0,0	0,2	0,0	0,0	0,2
2-4 mm	0,0	0,0	0,0	0,0	0,0	0,0	0,0	0,0	0,0
4-8 mm	0,0	0,0	0,0	0,0	0,0	0,0	0,0	0,0	0,0
8-20 mm	0,0	0,0	0,0	0,0	0,0	0,0	0,0	0,0	0,0
>20 mm	0,0	0,0	0,0	0,0	0,0	0,0	0,0	0,0	0,0
Totaal	<0,5	0,0	1,0	<0,5	0,0	0,5	0,0	0,0	0,5

Aangetroffen type asbest : Geen
 Bijzonderheden waargenomen : Geen

Serpentiin asbest is chrysotiel.
 Amfibool asbest is amosiet, crocidoliet, actinoliet, anthophylliet en tremoliet.

De bepalingsgrens is bepaald voor de zeeffracties kleiner dan 4 mm. De totale bepalingsgrens is verkregen door de bepalingsgrenzen van de afzonderlijke zeeffracties te sommeren.
 Het materiaal is middels polarisatiemicroscopie onderzocht, de analyse is uitgevoerd conform NEN 5896.

gebondenheid	serpentiin asbest	amfibool asbest	totaal afgerond
hecht	0,0	0,0	0,0
niet hecht	0,0	0,0	0,0
totaal afgerond	0,0	0,0	

Gewogen concentratie (serpentiinasbestconcentratie vermeerderd met 10 maal de amfiboolasbestconcentratie) is: **<0,5 mg/kg ds**

De gewogen asbestconcentratie wordt berekend uit de niet-afgeronde gehalten aan serpentiin en amfibool asbest. De weergegeven resultaten zijn afgerond.

Verklaring kwalitatief onderzoek zeeffractie <0,5 mm:
 - : geen asbest waargenomen

ANALYSECERTIFICAAT

Projectcode : 1260352
 Uw project omschrijving : 2021167393-1520
 Opdrachtgever : Eurofins Analytico B.V.

Monstercode : 6912513
 Uw referentie : 2 (0-30)
 Opgegeven bemonsteringsdatum : 15/10/2021

Asbestonderzoek

Initialen analist : 5.1.2.e
 Datum geanalyseerd : 22-10-2021

Analyse is uitgevoerd conform NEN 5898 (Q).

Massa aangeleverde monster : 31920 g
 Droge massa aangeleverde monster : 28313 g
 Percentage droogrest : 88,7 m/m %
 Type zeving : nat

zeeffractie (mm)	massa zeeffractie (gram)	percentage zeeffractie (m/m %)	massa onderzocht (gram)	percentage onderzocht (m/m %)	aantal asbest (deeltjes)	massa asbest-houdend materiaal (mg)
<0,5 mm	16578,9	59,1	13,4	0,08	n.v.t.	n.v.t.
0,5-1 mm	1300,8	4,6	195,2	15,01	0	0,0
1-2 mm	1172,4	4,2	489,8	41,78	0	0,0
2-4 mm	1677,6	6,0	977,8	58,29	0	0,0
4-8 mm	3133,4	11,2	3133,4	100,00	0	0,0
8-20 mm	4175,0	14,9	4175,0	100,00	0	0,0
>20 mm	0,0	0,0	0,0	100,00	0	0,0
Totaal	28038,1	100,0	8984,6		0	0,0

zeeffractie (mm)	asbest totaal			serpentiin asbest			amfibool asbest		
	gehalte asbest (mg/kg ds)	ondergrens (mg/kg ds)	bovengrens (mg/kg ds)	gehalte asbest (mg/kg ds)	ondergrens (mg/kg ds)	bovengrens (mg/kg ds)	gehalte asbest (mg/kg ds)	ondergrens (mg/kg ds)	bovengrens (mg/kg ds)
<0,5 mm	-								
0,5-1 mm	0,0	0,0	0,2	0,0	0,0	0,1	0,0	0,0	0,1
1-2 mm	0,0	0,0	0,2	0,0	0,0	0,1	0,0	0,0	0,1
2-4 mm	0,0	0,0	0,5	0,0	0,0	0,2	0,0	0,0	0,2
4-8 mm	0,0	0,0	0,0	0,0	0,0	0,0	0,0	0,0	0,0
8-20 mm	0,0	0,0	0,0	0,0	0,0	0,0	0,0	0,0	0,0
>20 mm	0,0	0,0	0,0	0,0	0,0	0,0	0,0	0,0	0,0
Totaal	<0,5	0,0	0,8	<0,5	0,0	0,4	0,0	0,0	0,4

Aangetroffen type asbest : Geen
 Bijzonderheden waargenomen : Geen

Serpentiin asbest is chrysotiel.
 Amfibool asbest is amosiet, crocidoliet, actinoliet, anthophylliet en tremoliet.

De bepalingsgrens is bepaald voor de zeeffracties kleiner dan 4 mm. De totale bepalingsgrens is verkregen door de bepalingsgrenzen van de afzonderlijke zeeffracties te sommeren.
 Het materiaal is middels polarisatiemicroscopie onderzocht, de analyse is uitgevoerd conform NEN 5896.

gebondenheid	serpentiin asbest	amfibool asbest	totaal afgerond
hecht	0,0	0,0	0,0
niet hecht	0,0	0,0	0,0
totaal afgerond	0,0	0,0	

Gewogen concentratie (serpentiinasbestconcentratie vermeerderd met 10 maal de amfiboolasbestconcentratie) is: **<0,5 mg/kg ds**

De gewogen asbestconcentratie wordt berekend uit de niet-afgeronde gehalten aan serpentiin en amfibool asbest. De weergegeven resultaten zijn afgerond.

Verklaring kwalitatief onderzoek zeeffractie <0,5 mm:
 - : geen asbest waargenomen

ANALYSECERTIFICAAT

Projectcode : 1260352
Uw project omschrijving : 2021167393-1520
Opdrachtgever : Eurofins Analytico B.V.

Opmerkingen m.b.t. analyses

Opmerking(en) algemeen

De volgende informatie is indien van toepassing verstrekt door de opdrachtgever:
Project omschrijving, Monsterreferentie(s), Opgegeven bemonsteringsdatum, Matrix, Monsterdiepte, Potnr (Barcode), Veldgegevens, Veldwaarnemingen en Bemonsteringsdata. De opgegeven bemonsteringsdatum kan van invloed zijn op de geldigheid van de resultaten.

Asbest

Individuele monsters van dit project zijn als asbest verdacht gekwalificeerd. De analysedeelmonsters zijn met beschermende maatregelen in het laboratorium in behandeling genomen.

Opmerking bij project: - Eurofins Omegam heeft het asbestonderzoek in dit/deze monster(s) uitgevoerd volgens de NEN 5898, en zoals beschreven in een aparte bijlage als onderdeel van dit analysecertificaat. Voor de analyseresultaten van het asbestonderzoek geldt dat Eurofins Omegam de analyse heeft uitgevoerd in de monsters die de opdrachtgever, zoals deze staan vermeld in de koptekst van dit analysecertificaat, zelf heeft genomen of laten nemen en aan Eurofins Omegam heeft aangeboden. Eurofins Omegam draagt geen verantwoordelijkheid inzake de herkomst en representativiteit alsmede de veiligheid tijdens de monsterneming.

ANALYSECERTIFICAAT

Projectcode : 1260352
Uw project omschrijving : 2021167393-1520
Opdrachtgever : Eurofins Analytico B.V.

Barcodeschema's

Monstercode	Uw referentie	uw monsterref.	uw diepte	uw barcode
6912512	1 (0-10)	1	0-.1	1689450MG
6912513	2 (0-30)	2	0-.3	1689448MG
		2	0-.3	1689449MG

ANALYSECERTIFICAAT

Projectcode : 1260352
Uw project omschrijving : 2021167393-1520
Opdrachtgever : Eurofins Analytico B.V.

Analysemethoden in Grond (AS3000)

AS3000

In dit analysecertificaat zijn de met 'S' gemerkte analyses uitgevoerd volgens de analysemethoden beschreven in het "Accreditatieschema Laboratoriumanalyses voor grond-, waterbodem- en grondwateronderzoek (AS SIKB 3000)". Het laboratoriumonderzoek is uitgevoerd volgens de onderstaande analysemethoden. Deze analyses zijn vastgelegd in het geldende accreditatie-certificaat met bijbehorende verrichtingenlijst L086 van Eurofins Omegam BV.

Asbestonderzoek : Conform AS3070 prestatieblad 1 en NEN 5898

.....

Analysemethoden in Puin

In dit analysecertificaat zijn de met 'Q' gemerkte analyses uitgevoerd volgens de onderstaande analysemethoden. De matrix puin is representatief voor bouw- en sloopafval, puin en granulaat. Deze analyses zijn vastgelegd in het geldende accreditatie-certificaat met bijbehorende verrichtingenlijst L086 van Eurofins Omegam BV.

Asbestonderzoek : Conform NEN 5898

.....

Analyserapport

Buro Antares

5.1.2.e

Avonturijn 600

3316 LB DORDRECHT

Blad 1 van 4

Uw projectnaam : Wioldrechtse Zeedijk 2a
Uw projectnummer : 401520
SGS rapportnummer : 13552769, versienummer: 1.
Rapport-verificatienummer : 3AKW8KDK

Rotterdam, 22-10-2021

Geachte heer/mevrouw,

Hierbij ontvangt u de analyse resultaten van het laboratoriumonderzoek ten behoeve van uw project 401520. Het onderzoek werd uitgevoerd conform uw opdracht. De gerapporteerde resultaten hebben uitsluitend betrekking op de monsters zoals deze door SGS ontvangen zijn. De door u aangegeven omschrijvingen voor de monsters, het project en de monsternamedatum (indien aangeleverd) zijn overgenomen in dit analyserapport. SGS is niet verantwoordelijk voor de gegevens verstrekt door de opdrachtgever.

Het onderzoek is uitgevoerd door SGS Environmental Analytics B.V., gevestigd aan de Steenhouwerstraat 15 in Rotterdam (NL). Indien het onderzoek is uitgevoerd door derden of het SGS laboratorium in Frankrijk (99-101 Avenue Louis Roche, Gennevilliers) is dit in het rapport aangegeven.

Dit analyserapport bestaat inclusief bijlagen uit 4 pagina's. In geval van een versienummer van '2' of hoger vervallen de voorgaande versies. Alle bijlagen maken onlosmakelijk onderdeel uit van het rapport. Alleen vermenigvuldiging van het hele rapport is toegestaan.

Voor meer informatie, omtrent bijvoorbeeld meetonzekerheid of gebruikte analysemethoden, kunt u contact opnemen met de afdeling Customer Support.

Per 23 maart 2021 is SYNLAB Analytics & Services B.V. overgegaan naar de nieuwe naam SGS Environmental Analytics B.V. Alle erkenningen van SYNLAB Analytics & Services B.V. blijven van kracht en zijn/worden omgezet naar SGS Environmental Analytics B.V.

Wij vertrouwen er op u met deze informatie van dienst te zijn.

Hoogachtend,

5.1.2.e

5.1.2.e

Technical Director

Analyserapport

Buro Antares

5.1.2.e

Projectnaam Wioldrechtse Zeedijk 2a
Projectnummer 401520
Rapportnummer 13552769 - 1

Orderdatum 15-10-2021
Startdatum 15-10-2021
Rapportagedatum 22-10-2021

Nummer	Monstersoort	Monsterspecificatie
001	Grondwater (AS3000)	Pb A
002	Grondwater (AS3000)	Pb B

Analyse	Eenheid	Q	001	002
CHLOORBENZENEN				
hexachloorbenzeen	µg/l	S	<0.005	<0.005
CHLOORBESTRIJDINGSMIDDELEN				
o,p-DDT	µg/l	S	<0.01	<0.01
p,p-DDT	µg/l	S	<0.01	<0.01
o,p-DDD	µg/l	S	<0.01	<0.01
p,p-DDD	µg/l	S	<0.01	<0.01
o,p-DDE	µg/l	S	<0.01	<0.01
p,p-DDE	µg/l	S	<0.01	<0.01
som DDT,DDE,DDD (0.7 factor)	µg/l	S	0.042 ¹⁾	0.042 ¹⁾
aldrin	µg/l	S	<0.01	<0.01
dieldrin	µg/l	S	<0.01	<0.01
endrin	µg/l	S	<0.01	<0.01
som aldrin/dieldrin/endrin (0.7 factor)	µg/l	S	0.021 ¹⁾	0.021 ¹⁾
telodrin	µg/l	Q	<0.03	<0.03
isodrin	µg/l	Q	<0.03	<0.03
alpha-HCH	µg/l	S	<0.01	<0.01
beta-HCH	µg/l	S	<0.008	<0.008
gamma-HCH	µg/l	S	<0.009	<0.009
delta-HCH	µg/l	S	<0.008	<0.008
som a-b-c-d HCH (0.7 factor)	µg/l	S	0.0245 ¹⁾	0.0245 ¹⁾
heptachloor	µg/l	S	<0.01	<0.01
cis-heptachloorepoxide	µg/l	S	<0.01	<0.01
trans-heptachloorepoxide	µg/l	S	<0.01	<0.01
som heptachloorepoxide (0.7 factor)	µg/l	S	0.014 ¹⁾	0.014 ¹⁾
alpha-endosulfan	µg/l	S	<0.01	<0.01
hexachloorbutadieen	µg/l	Q	<0.05	<0.05
trans-chloordaan	µg/l	S	<0.01	<0.01
cis-chloordaan	µg/l	S	<0.01	<0.01
tot. 5 drins	µg/l	S	<0.09	<0.09
som chloordaan (0.7 factor)	µg/l	S	0.014 ¹⁾	0.014 ¹⁾

De met S gemerkte analyses zijn geaccrediteerd en vallen onder de AS3000-erkenning. De met Q gemerkte analyses zijn geaccrediteerd door

Paraaf :

5.1.2.e

Analyserapport

Buro Antares

5.1.2.e

Projectnaam Wioldrechtse Zeedijk 2a
 Projectnummer 401520
 Rapportnummer 13552769 - 1

Orderdatum 15-10-2021
 Startdatum 15-10-2021
 Rapportagedatum 22-10-2021

Monster beschrijvingen

- | | | |
|-----|---|--|
| 001 | * | De monstervoorbehandeling en analyses zijn uitgevoerd conform Accreditatieschema AS3000, dit geldt alleen voor de analyses die worden gerapporteerd met het "S" kenmerk. |
| 002 | * | De monstervoorbehandeling en analyses zijn uitgevoerd conform Accreditatieschema AS3000, dit geldt alleen voor de analyses die worden gerapporteerd met het "S" kenmerk. |

Voetnoten

- | | |
|---|---|
| 1 | De sommatie na verrekening van de 0.7 factor voor <-waarden volgens BoToVa. |
|---|---|

Paraaf :



Analyserapport

Buro Antares

5.1.2.e

Projectnaam Wioldrechtse Zeedijk 2a
Projectnummer 401520
Rapportnummer 13552769 - 1

Orderdatum 15-10-2021
Startdatum 15-10-2021
Rapportagedatum 22-10-2021

Analyse	Monstersoort	Relatie tot norm
hexachloorbenzeen	Grondwater (AS3000)	Conform AS3120-2
o,p-DDT	Grondwater (AS3000)	Conform AS3120-1
p,p-DDT	Grondwater (AS3000)	Idem
o,p-DDD	Grondwater (AS3000)	Idem
p,p-DDD	Grondwater (AS3000)	Idem
o,p-DDE	Grondwater (AS3000)	Idem
p,p-DDE	Grondwater (AS3000)	Idem
som DDT,DDE,DDD (0.7 factor)	Grondwater (AS3000)	Idem
aldrin	Grondwater (AS3000)	Idem
dieldrin	Grondwater (AS3000)	Idem
endrin	Grondwater (AS3000)	Idem
som aldrin/dieldrin/endrin (0.7 factor)	Grondwater (AS3000)	Idem
telodrin	Grondwater (AS3000)	Eigen methode
isodrin	Grondwater (AS3000)	Idem
alpha-HCH	Grondwater (AS3000)	Conform AS3120-1
beta-HCH	Grondwater (AS3000)	Idem
gamma-HCH	Grondwater (AS3000)	Idem
delta-HCH	Grondwater (AS3000)	Idem
som a-b-c-d HCH (0.7 factor)	Grondwater (AS3000)	Idem
heptachloor	Grondwater (AS3000)	Idem
cis-heptachloorepoxide	Grondwater (AS3000)	Idem
trans-heptachloorepoxide	Grondwater (AS3000)	Idem
som heptachloorepoxide (0.7 factor)	Grondwater (AS3000)	Idem
alpha-endosulfan	Grondwater (AS3000)	Idem
hexachloorbutadieen	Grondwater (AS3000)	Eigen Methode (LVI GCMS)
trans-chloordaan	Grondwater (AS3000)	Conform AS3120-1
cis-chloordaan	Grondwater (AS3000)	Idem
som chloordaan (0.7 factor)	Grondwater (AS3000)	Idem

Monster	Barcode	Aanlevering	Monstername	Verpakking
001	S1063781	15-10-2021	15-10-2021	ALC237
002	S9321662	15-10-2021	15-10-2021	ALC237

Paraaf :

